



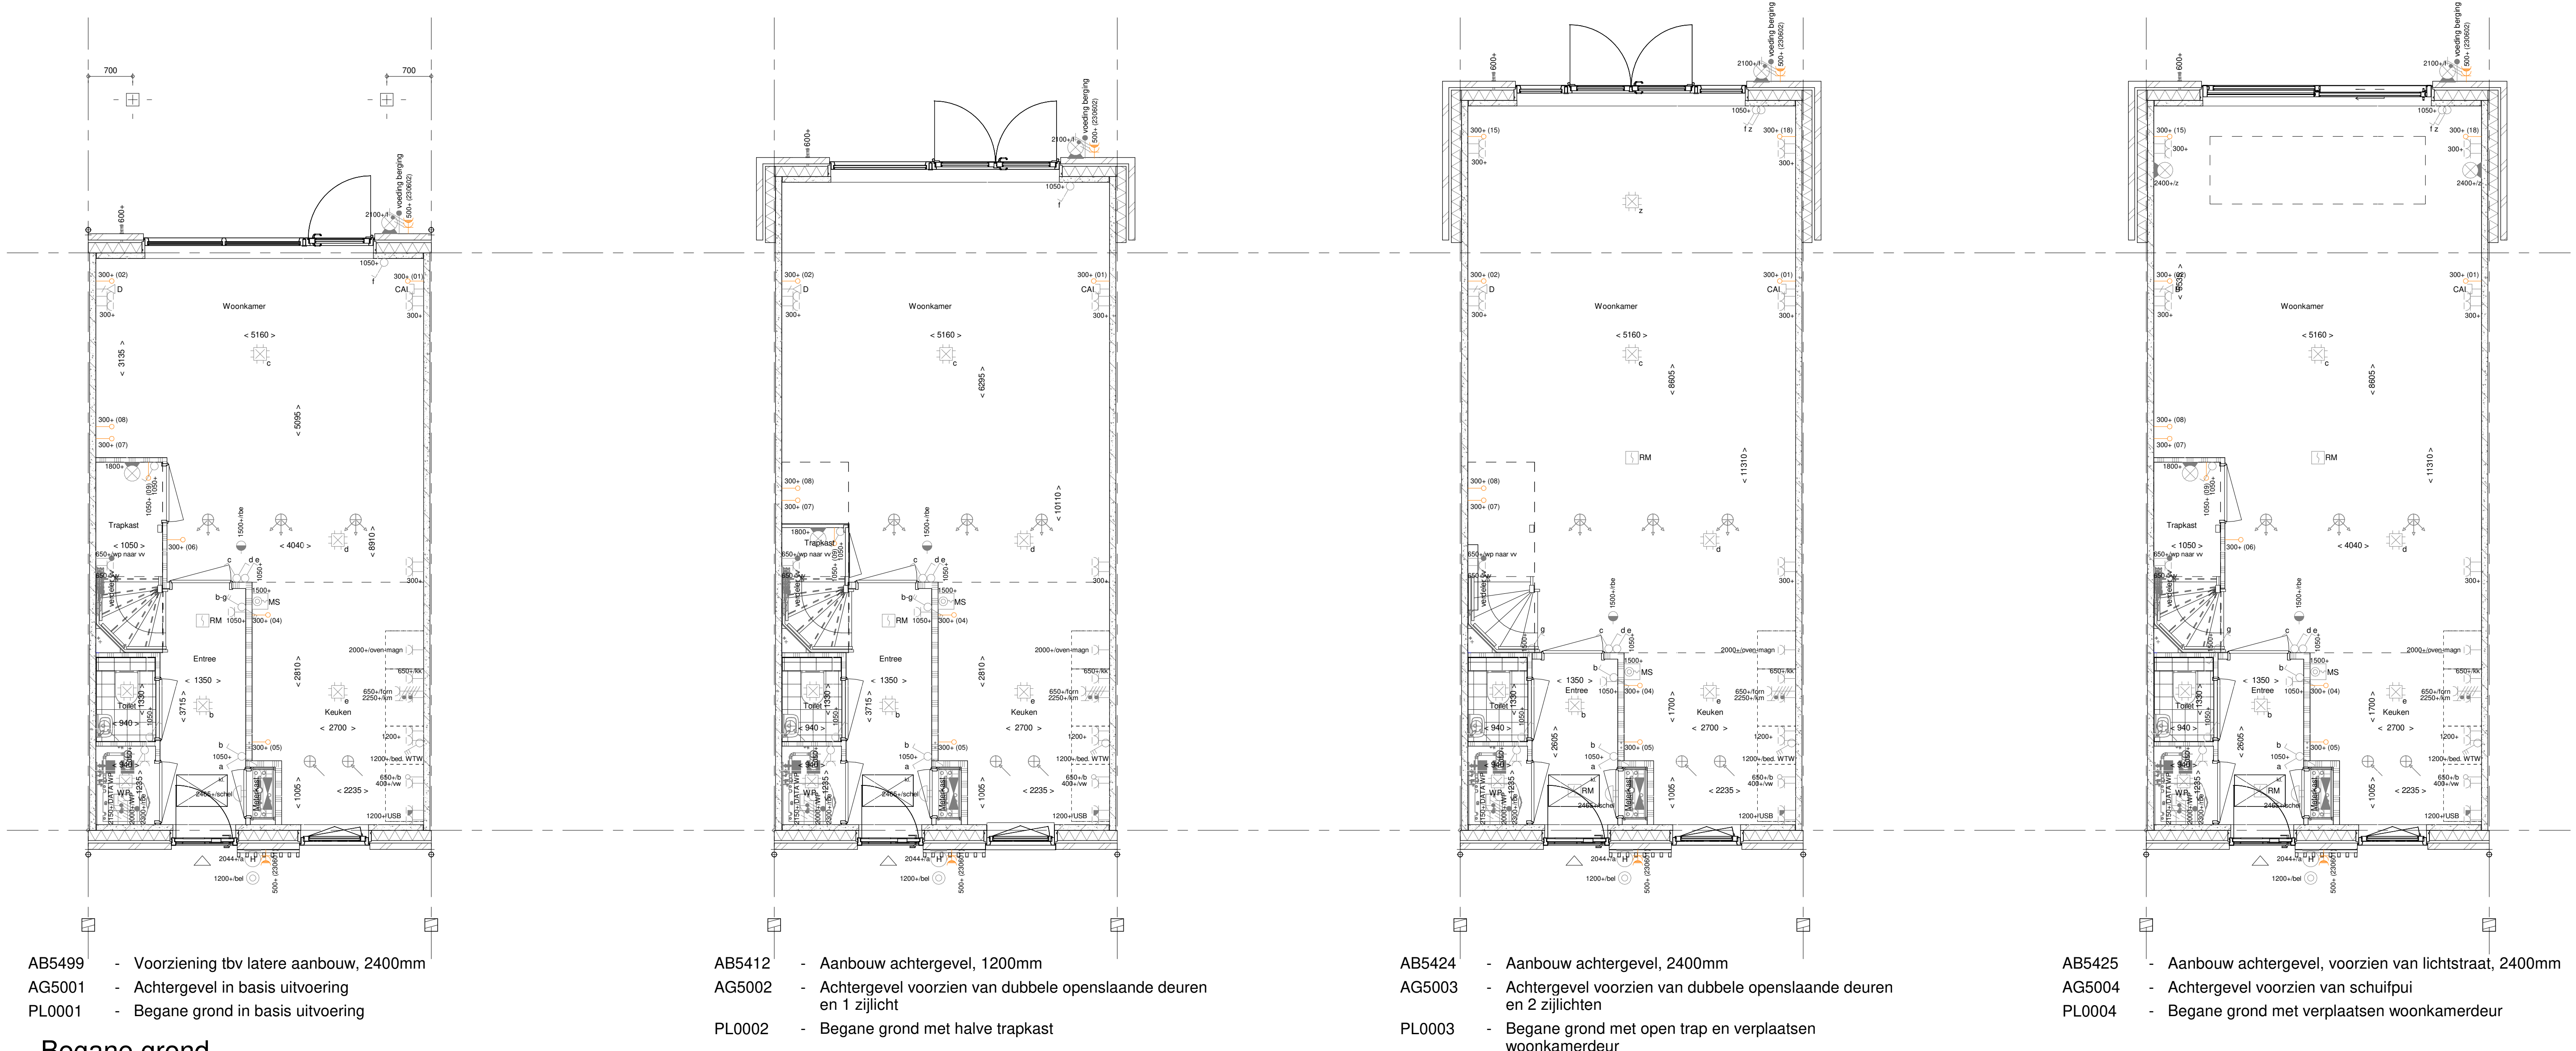

Begane grond
1 : 50

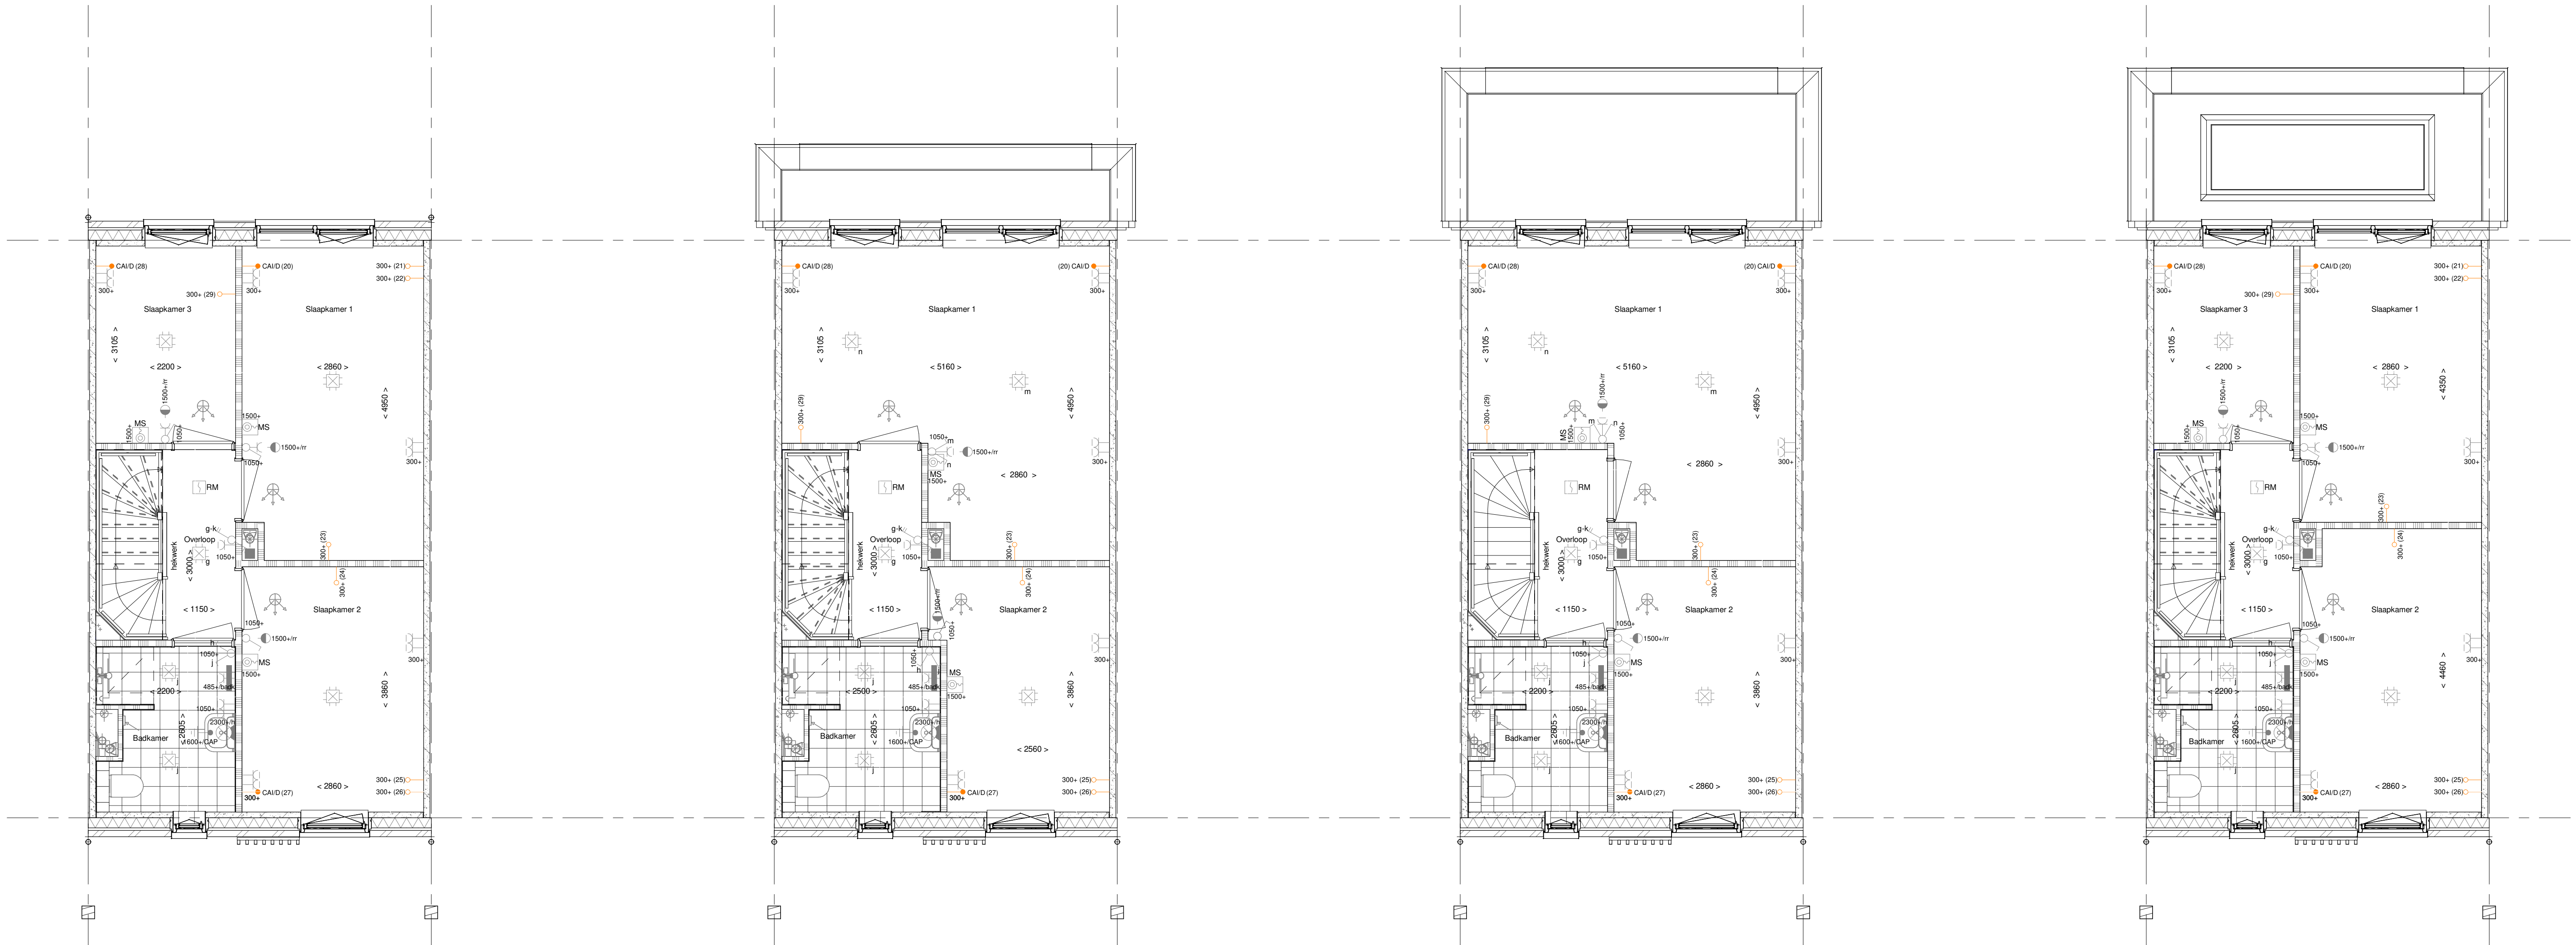

1e verdieping
1 : 50

ELEKTRISCHE INSTALLATIE

Aansluitpunt 1 fase, nul en beschermingscontact, pv-install bedraad, niet afgemonteerd (loos in mk)
Aansluitpunt voeding PV-installatie (indien PV-install aanwezig)
Aansluitpunt niet bedraad
Loos leiding wordt bedraad met CAI en UTP kabel, niet afgemonteerd, en op rol in meterkast (pv-inst alleen bedraad met UTP kabel)
Aansluitpunt TV wordt bedraad met CAI en UTP kabel, afgemonteerd met CAI wandcontactdoos en female stekker in meterkast
Aansluitpunt DATA wordt bedraad met CAI en UTP kabel, afgemonteerd met RJ45 wandcontactdoos en RJ45 stekker in meterkast (afgemonteerd DATA indien PV-install aanwezig)
Armatuur met invoerpunt aan buitenzijde, op wand
Aansluitpunt tbv armatuur op wand
Bel
Centraal aardpunt
Centraaldoos tbv verlichting
Drukknop
Rookmelder, optisch op lichtnet conform NEN 2555
Schakelaar, 1-polig
Schakelaar, serie-
Schakelaar, wissel-
Schakelaar, wissel-, 2-voudige uitvoering
Schakelaar, 3-standen tbv bediening ventilatie
Schakelaar, wissel-tenkelpolig
Eenpolige schakelaar met wandcontactdoos, verhoogde aanrakingsveiligheid
Wandcontactdoos met wisselschakelaar, verhoogde aanrakingsveiligheid
Toevoeging aan een van bovengenoemde schakelaars uitgevoerd als drukschakelaar
Toevoeging aan een van bovengenoemde schakelaars uitgevoerd als pulsdrukker
Bedieningschakelaar screen
Sturing naar wp (be)/rr naar vv
Buitenvoeler (N-NO gevoel)
Multi sensor
Verdellichting
Wandcontactdoos 1-voudig met beschermingscontact, verhoogde aanrakingsveiligheid
Wandcontactdoos 2-voudig met beschermingscontact, waterdicht
Wandcontactdoos 2-voudig met beschermingscontact, verticaal, verhoogde aanrakingsveiligheid
Wandcontactdoos 2-voudig met beschermingscontact, horizontaal, verhoogde aanrakingsveiligheid
Wandcontactdoos, perilex, 2x230V tbv formis en warmtepomp
ASP screen voorzien van STAK-3 stekker
Omvormer PV-installatie
PV-paneel
aantal en positie PV panelen locatie specifiek

CENTRALE VERWARMING - EN WATERINSTALLATIE

hwb = hemelwaterafvoer - voor posities zie blokeverzicht
buitenkraan voorstv
opstelplaats warmtepomp (WP)
opstelplaats expansievat
VENTILATIE INSTALLATIE
opstelplaats gebalanceerde ventilatie (WTV)
afzuigpunt mechanische ventilatie plafond
afzuigpunt mechanische ventilatie wand
toevoerpunt mechanische ventilatie plafond
toevoerpunt mechanische ventilatie wand

BOUWKUNDIG RENVOOI

Kruipkruik
Entree symbool
betonwanden
- langsgewel 90 mm
- knopgevel in woningscheidende wanden 100 mm
isolatie 160 mm
metselwerk 100 mm
gasbeton 70/100 mm
ongetexteerd metalstud wand 100 mm
geïsoleerde metalstud wand 100 mm
HSB-wand, 118mm
dakpakket
ribbenvloer 350 mm
betonvloer 200 mm
dekplaat 70 mm
wandtegelwerk vlgs. technische omschrijving
OPSTELPLAATS
wm = wasmachine
wd = wasdroger

Draaichijnt
Vloer 100 mm
R = 100 mm
L = 100 mm

* Akoestische rooster / valdorpel / stofdorpel slaapkamerdeuren

BOUWKUNDIG RENVOOI BENG*

zonerend glas
screen
*doze maatregelen worden ingezet indien noodzakelijk om te voldoen aan BENG-eisen
*doze maatregelen vallen ook onder aanvullende maatregelen om te voldoen aan BENG-eisen

Bouwnummer 01 t/m 06, 08 t/m 15 en 17 t/m 29 (getekend)
Bouwnummer 07, 16 en 30 (gespiegeld)

Wijziging nr. Wijziging datum		Wijziging omschrijving
Projectnaam:	Park Vijfsluizen 30 woningen	heijmans Woningbouw
Projectlocatie:	Vlaardingen	
Projectnr.:	G.105280 / 07500.201	
Opdrachtgever:	Heijmans Vastgoed BV	
Architect:	KuiperCompagnons	Opdrachtgever: T. 010 - 266 20 00 3000 AA Rotterdam F. 010 - 266 20 25 Formaat: A3 Schaal: 1:50 Datum: 18-03-2021 Gebruik: V005
Projectfase:	Verkooptekening	
Onderwerp:	Plattegrond opties B01 begane grond en 1e verdieping	

VK-1.910