




- AB5499 - Voorziening tbv latere aanbouw, 2400mm
 - AG5002 - Achtergevel voorzien van dubbele openstaande deuren en 1 zijlicht
 - PL0001 - Begane grond in basis uitvoering
 - VG5001 - Voorgevel in basis uitvoering
 - VG5004 - Voorgevelkozijn met gemetselde borstwering i.p.v. dubbele openstaande deuren (basis)
- Bouwnummer 61-63-67-71-74 (getekend)
Bouwnummer 62-64-68-69-70-72-73-75-76-78-79 (gespiegeld)
- + VG5003 - Voorgevelkozijn met dubbele openstaande deuren i.p.v. kozijn met gemetselde borstwering

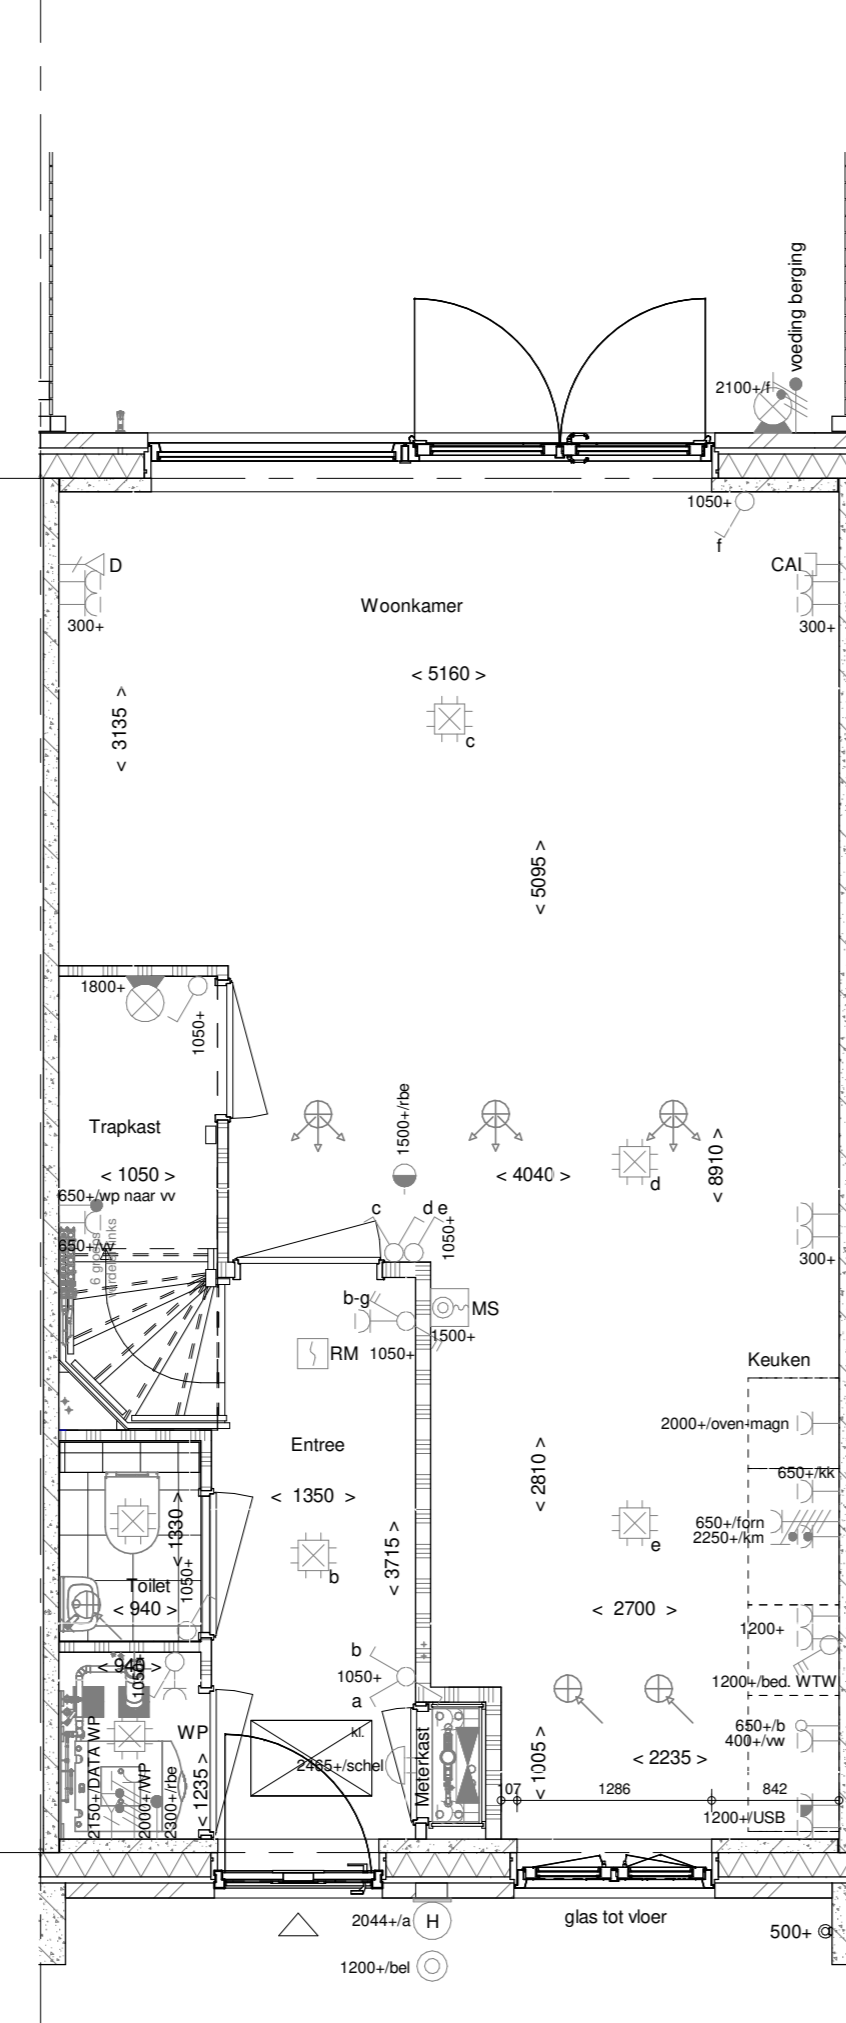


- AG5002 - Achtergevel voorzien van dubbele openstaande deuren en 1 zijlicht
 - PL0001 - Begane grond in basis uitvoering
 - VG5001 - Voorgevel in basis uitvoering
 - VG5003 - Voorgevelkozijn met dubbele openstaande deuren i.p.v. kozijn met gemetselde borstwering (basis)
- Bouwnummer 83-87-88-90-91-94-96-97-98 (getekend)
Bouwnummer 80-81-82-86-89-92-93-95 (gespiegeld)
- + VG5004 - Voorgevelkozijn met gemetselde borstwering i.p.v. dubbele openstaande deuren

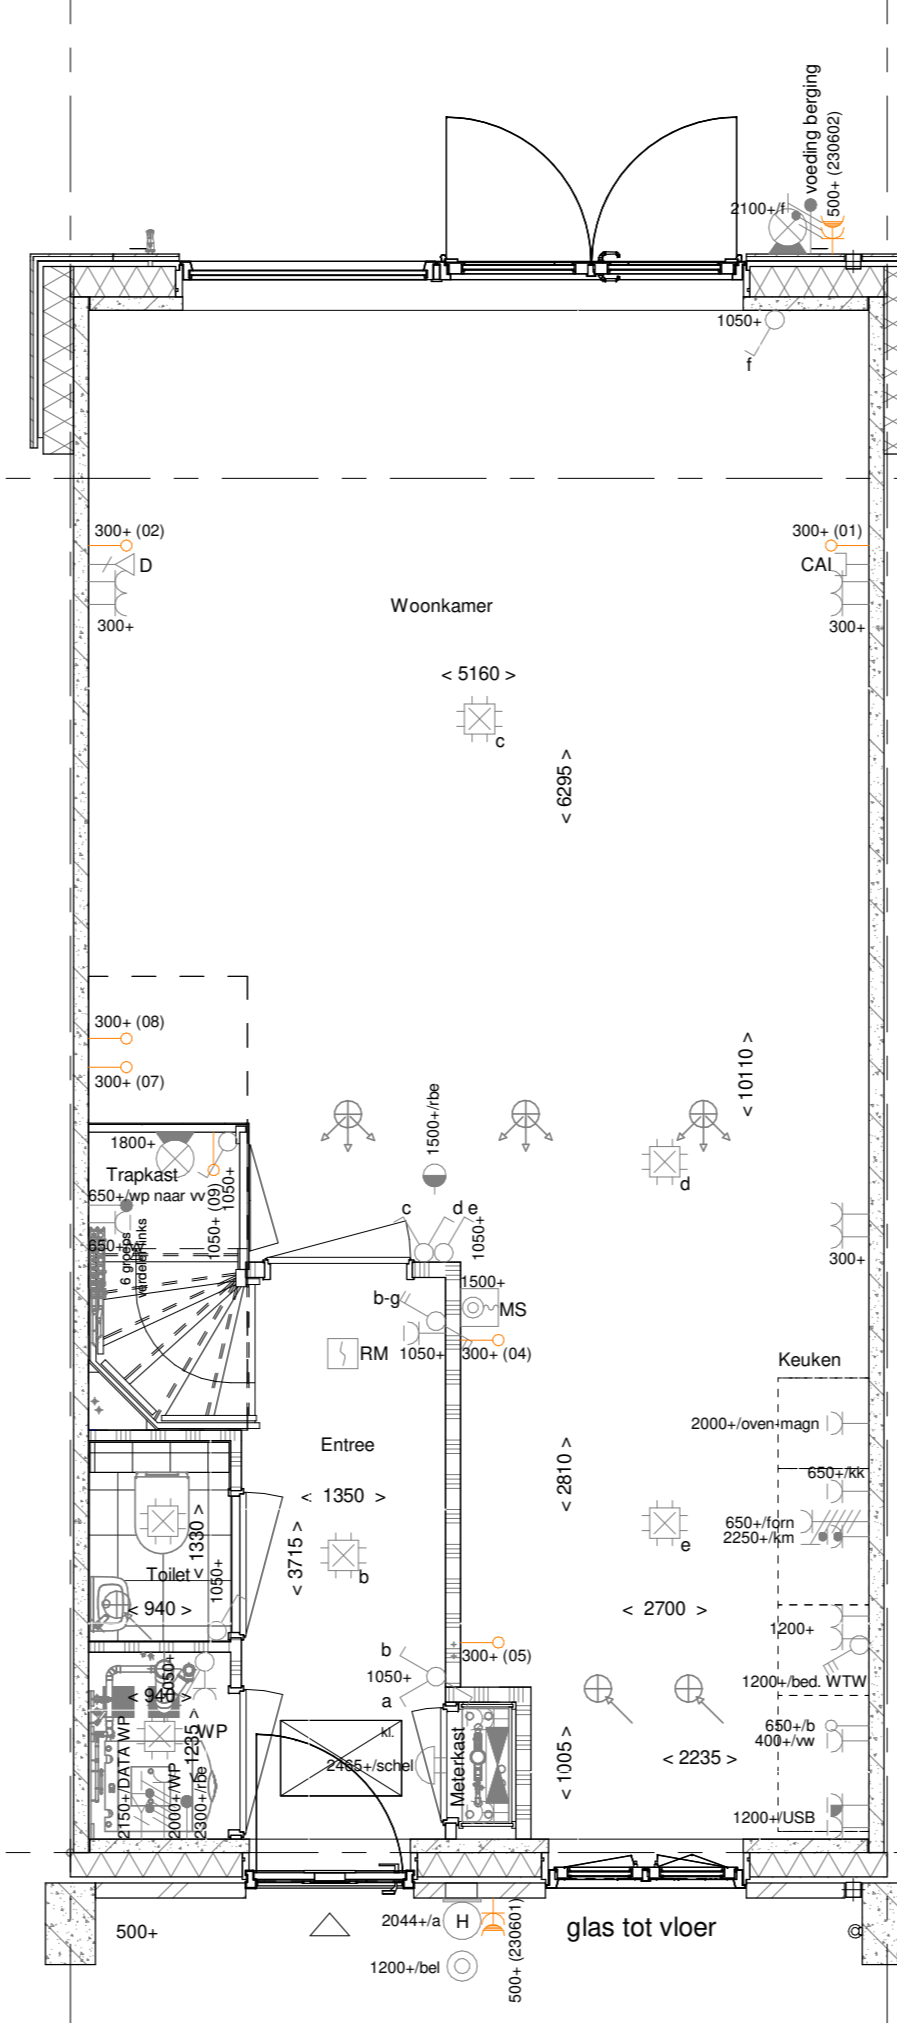

- AB5412 - Aanbouw achtergevel, 1200mm
- AG5002 - Achtergevel voorzien van dubbele openstaande deuren en 1 zijlicht
- PL0002 - Begane grond met halve trapkast

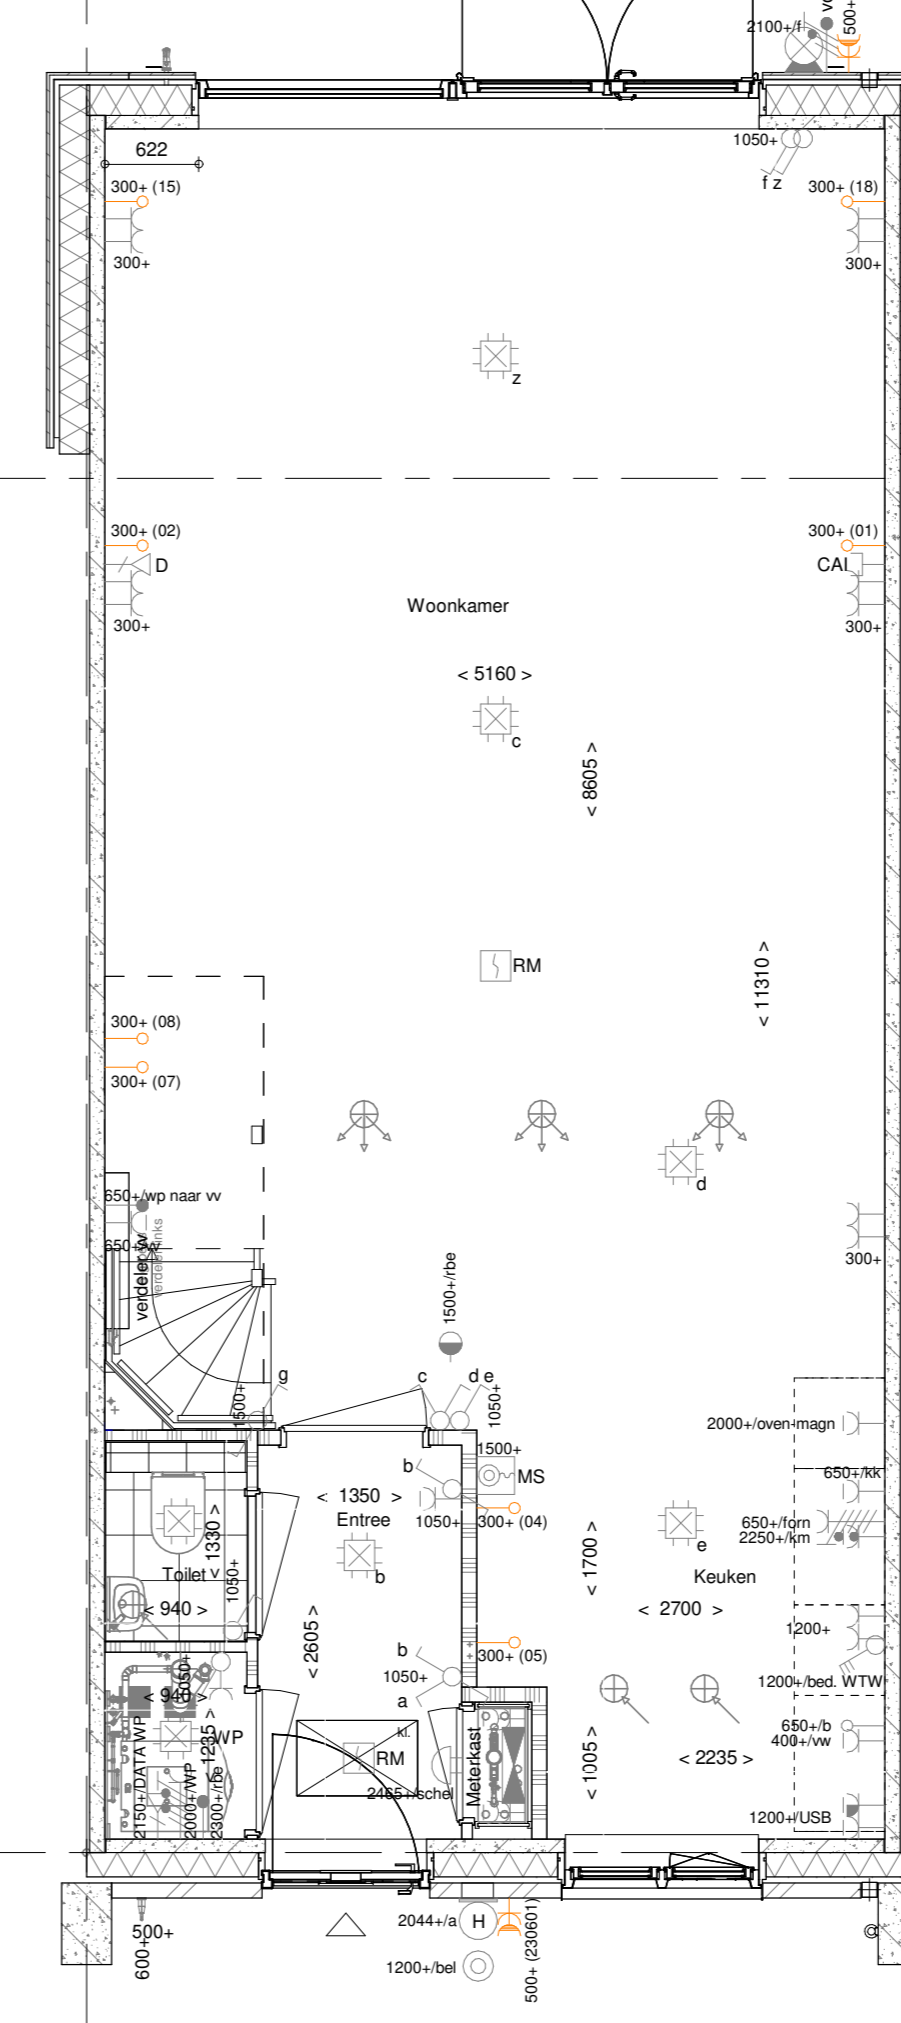


- AB5424 - Aanbouw achtergevel, 2400mm
- AG5002 - Achtergevel voorzien van dubbele openstaande deuren en 1 zijlicht
- PL0003 - Begane grond met open trap en verplaatsen woonkamerdeur
- 205000 - Buitenkraan in voorgevel

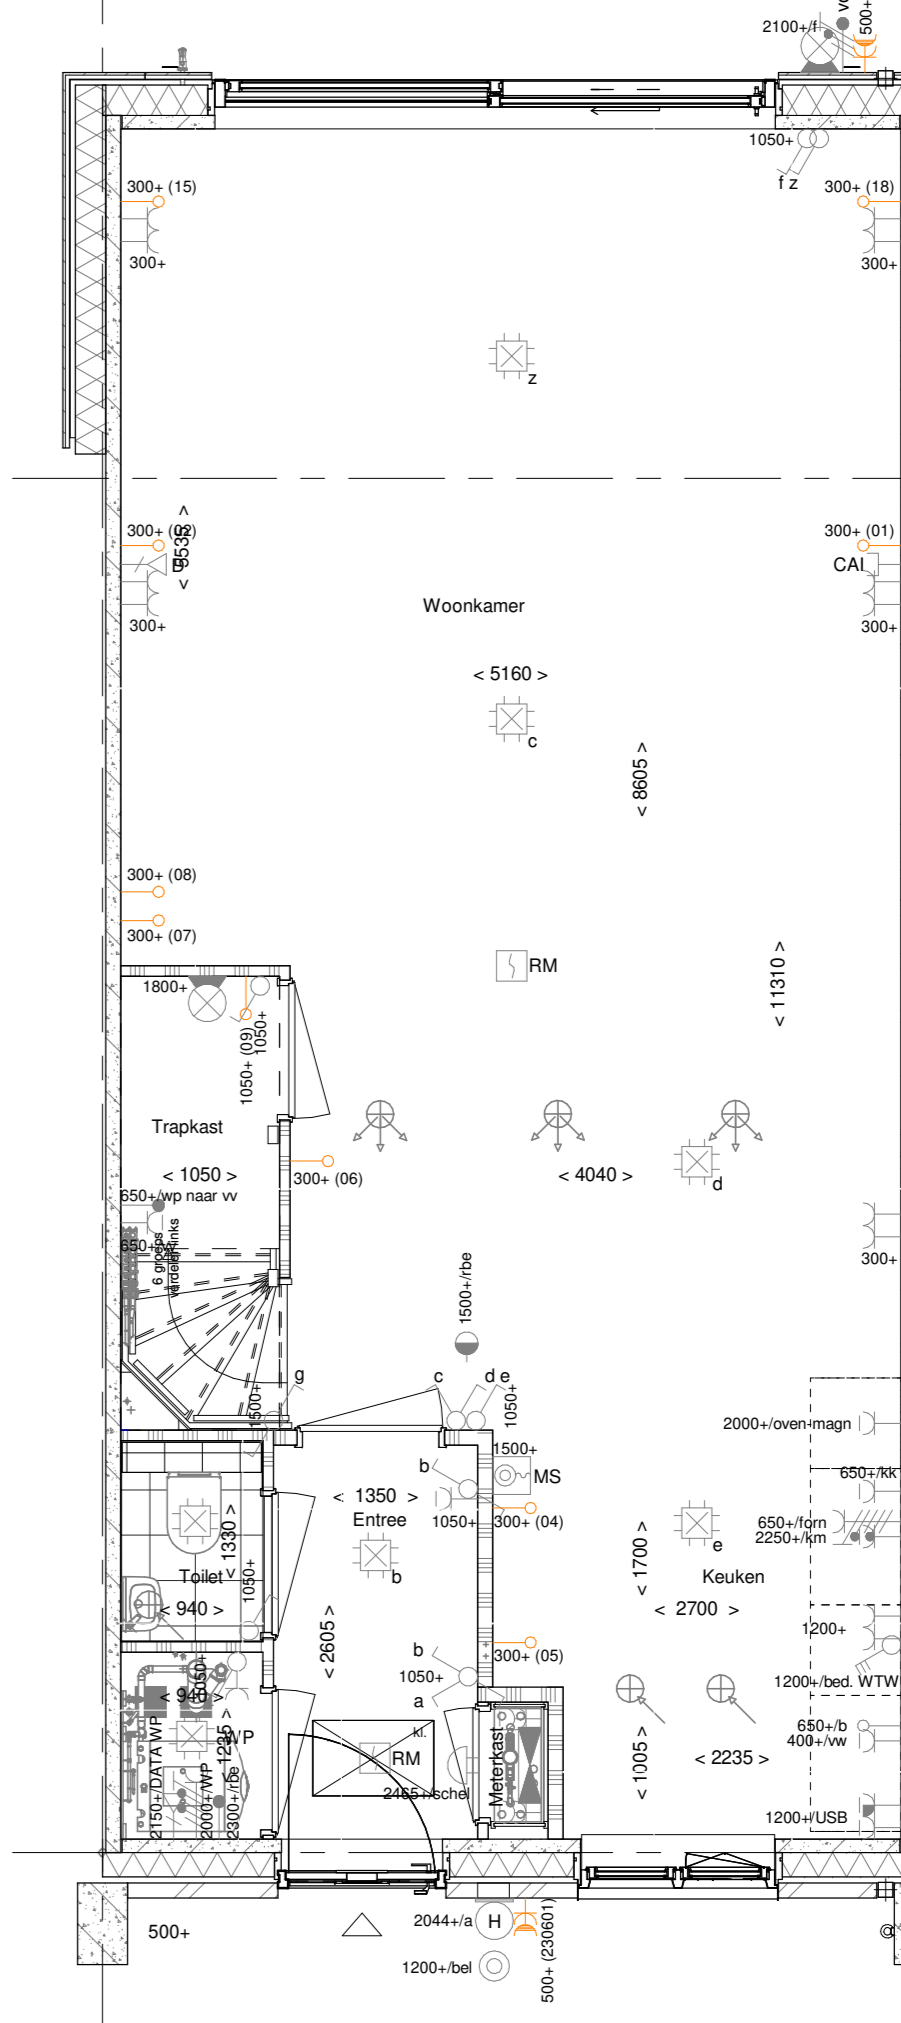

- AB5424 - Aanbouw achtergevel, 2400mm
- AG5004 - Achtergevel voorzien van schuifpui
- PL0004 - Begane grond met verplaatsen woonkamerdeur

Begane grond-voortree


1 : 50

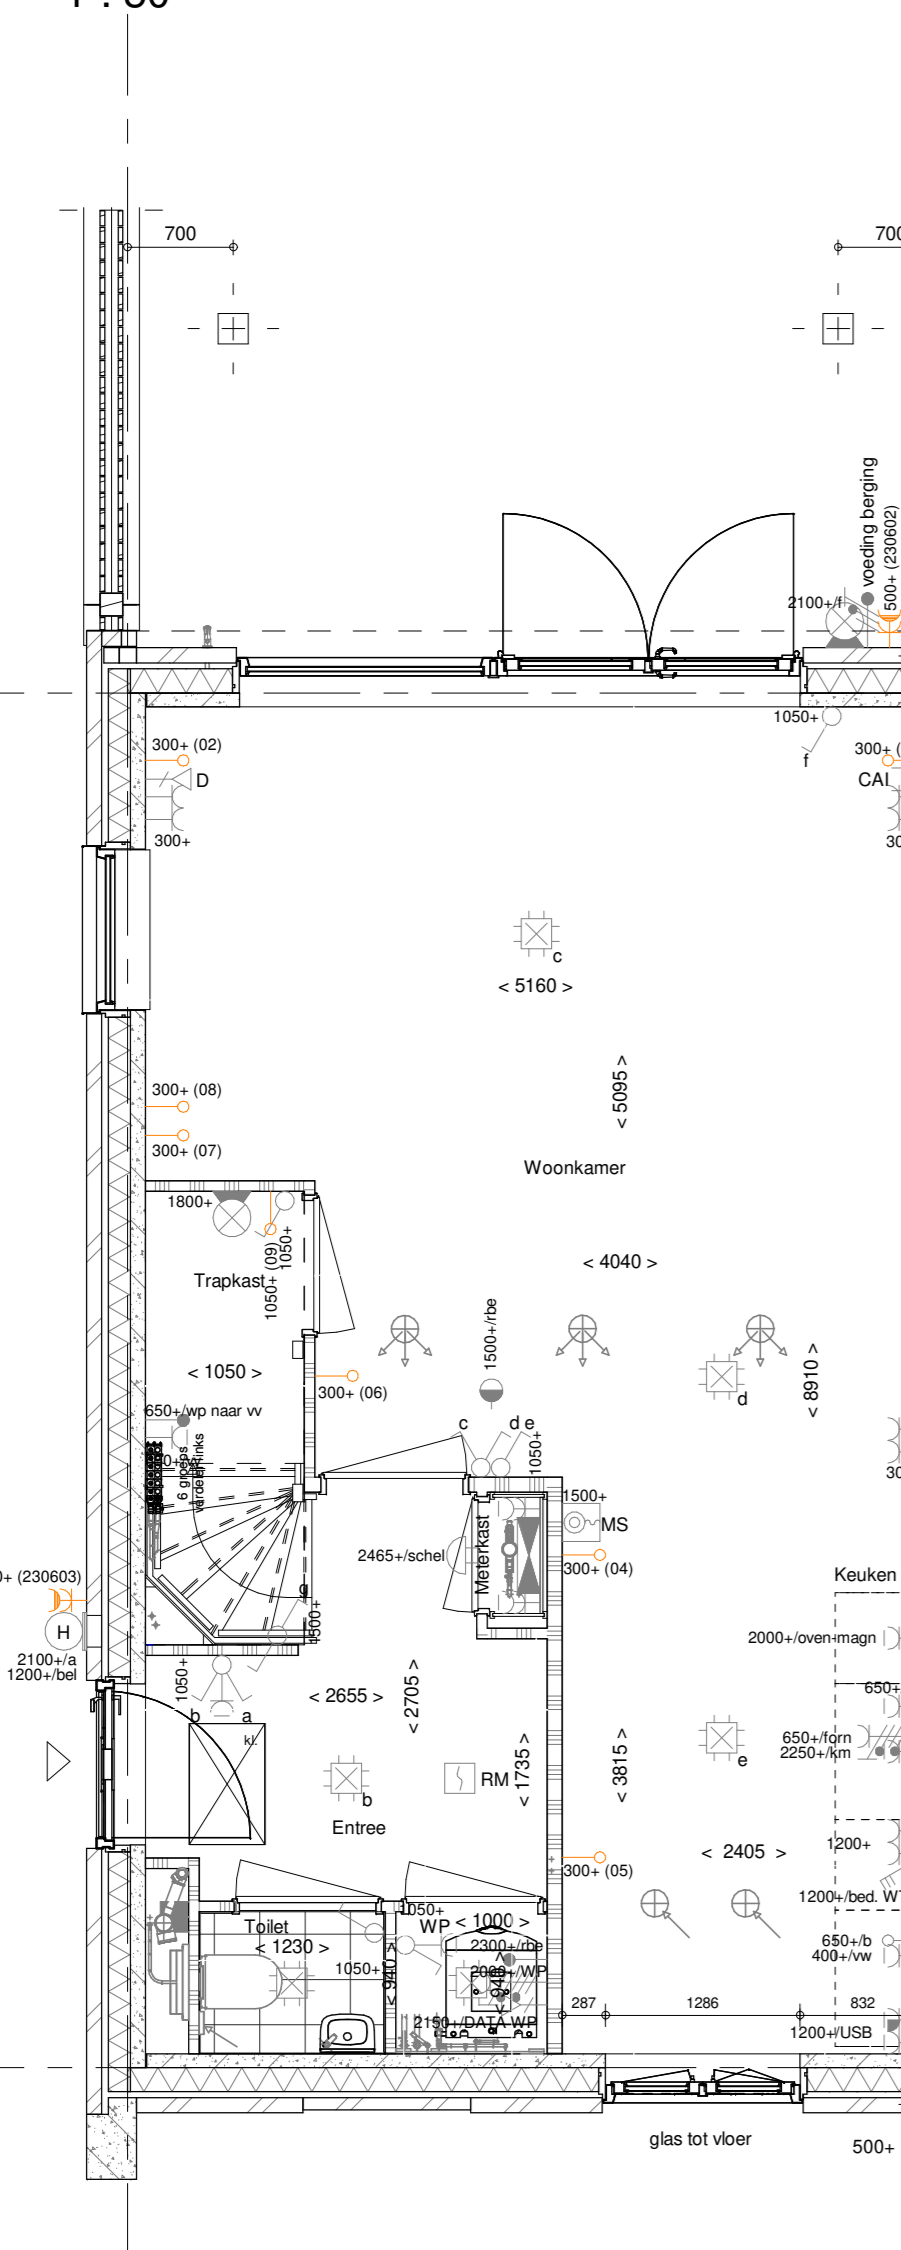


- AB5499 - Voorziening tbv latere aanbouw, 2400mm
 - AG5002 - Achtergevel voorzien van dubbele openstaande deuren en 1 zijlicht
 - PL0001 - Begane grond in basis uitvoering
 - VG5001 - Voorgevel in basis uitvoering
- Bouwnummer 65-85 (getekend)
Bouwnummer 66-84 (gespiegeld)

Begane grond-zijntree


1 : 50

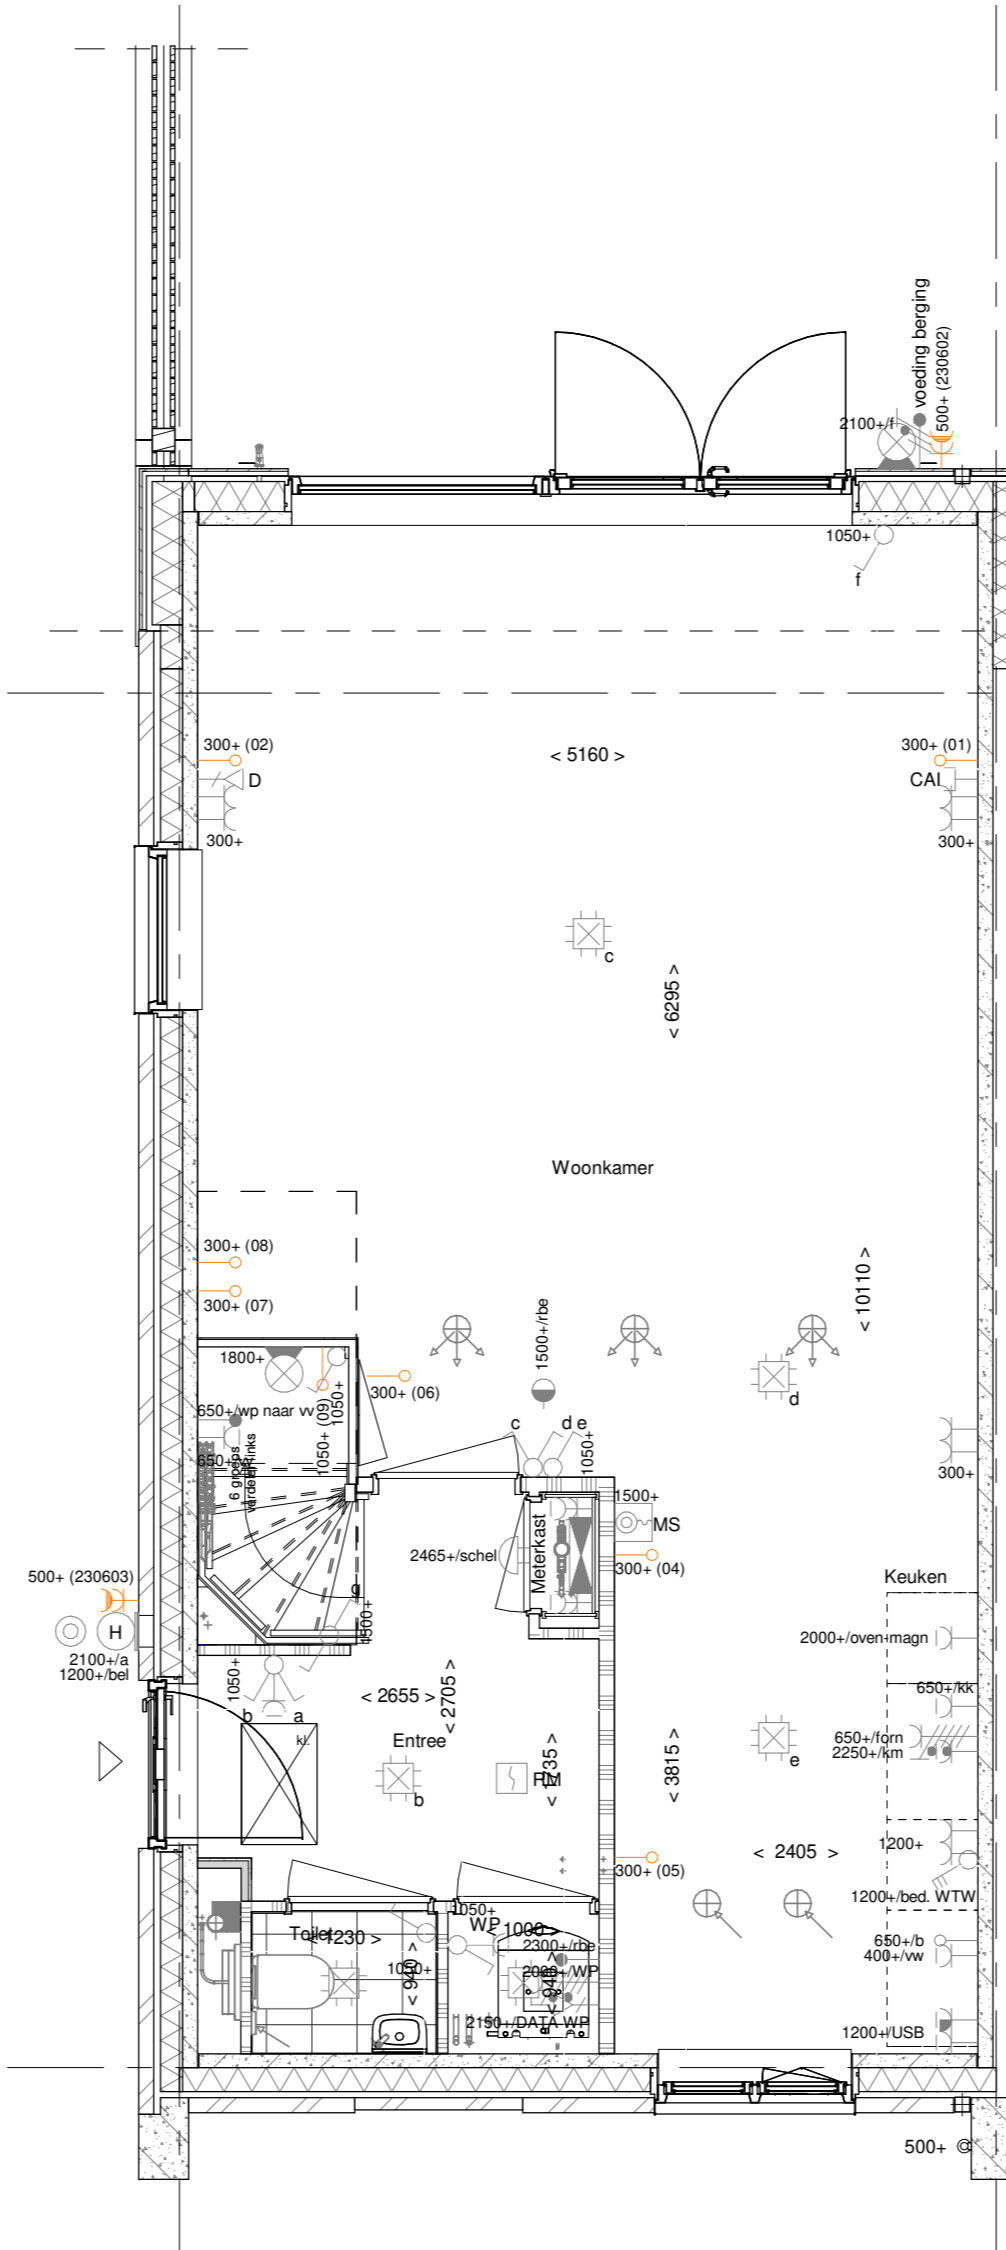

- AB5412 - Aanbouw achtergevel, 1200mm
- AG5002 - Achtergevel voorzien van dubbele openstaande deuren en 1 zijlicht
- PL0002 - Begane grond met halve trapkast
- VG5004 - Voorgevelkozijn met gemetselde borstwering i.p.v. dubbele openstaande deuren

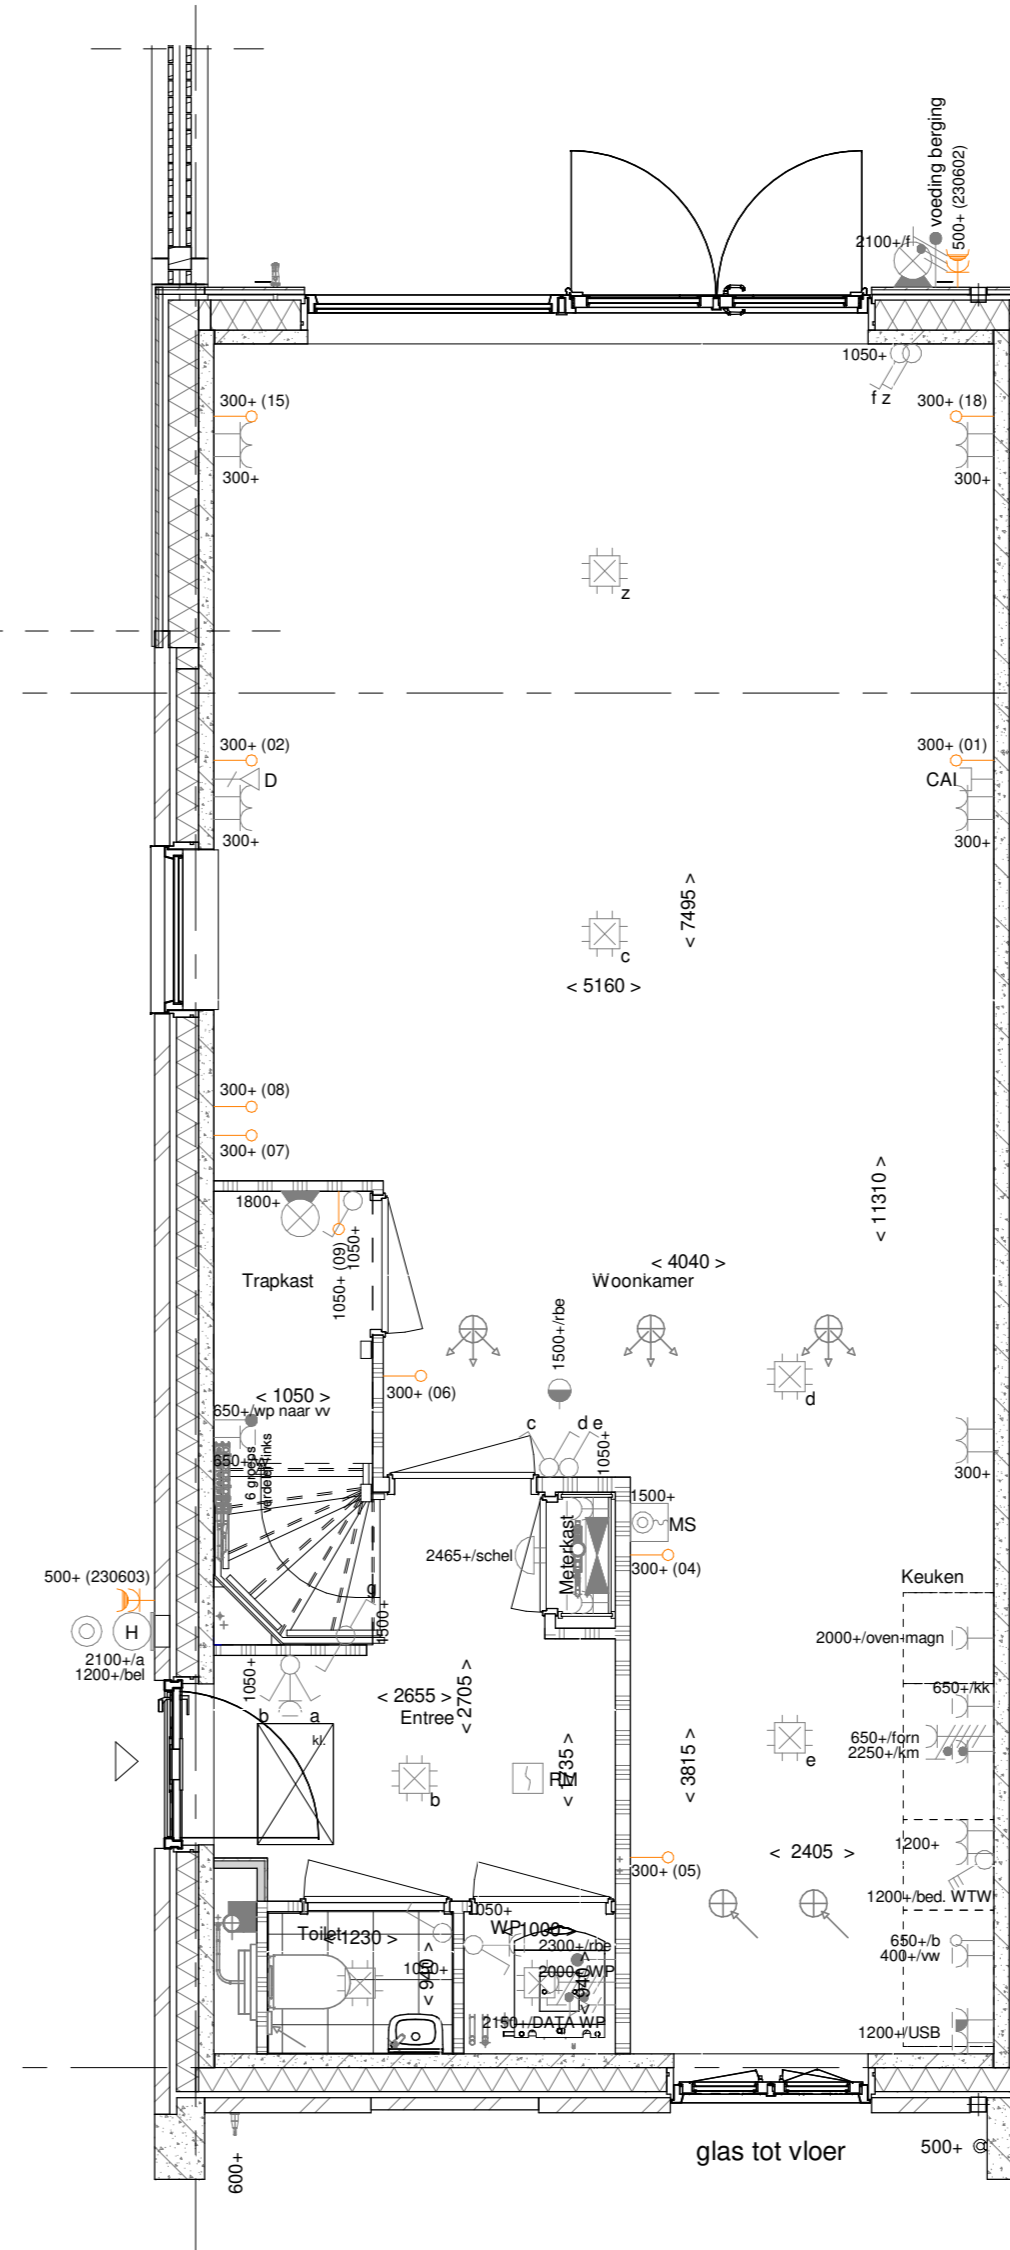

- AB5424 - Aanbouw achtergevel, 2400mm
- AG5002 - Achtergevel voorzien van dubbele openstaande deuren en 1 zijlicht
- 205000 - Buitenkraan in voorgevel

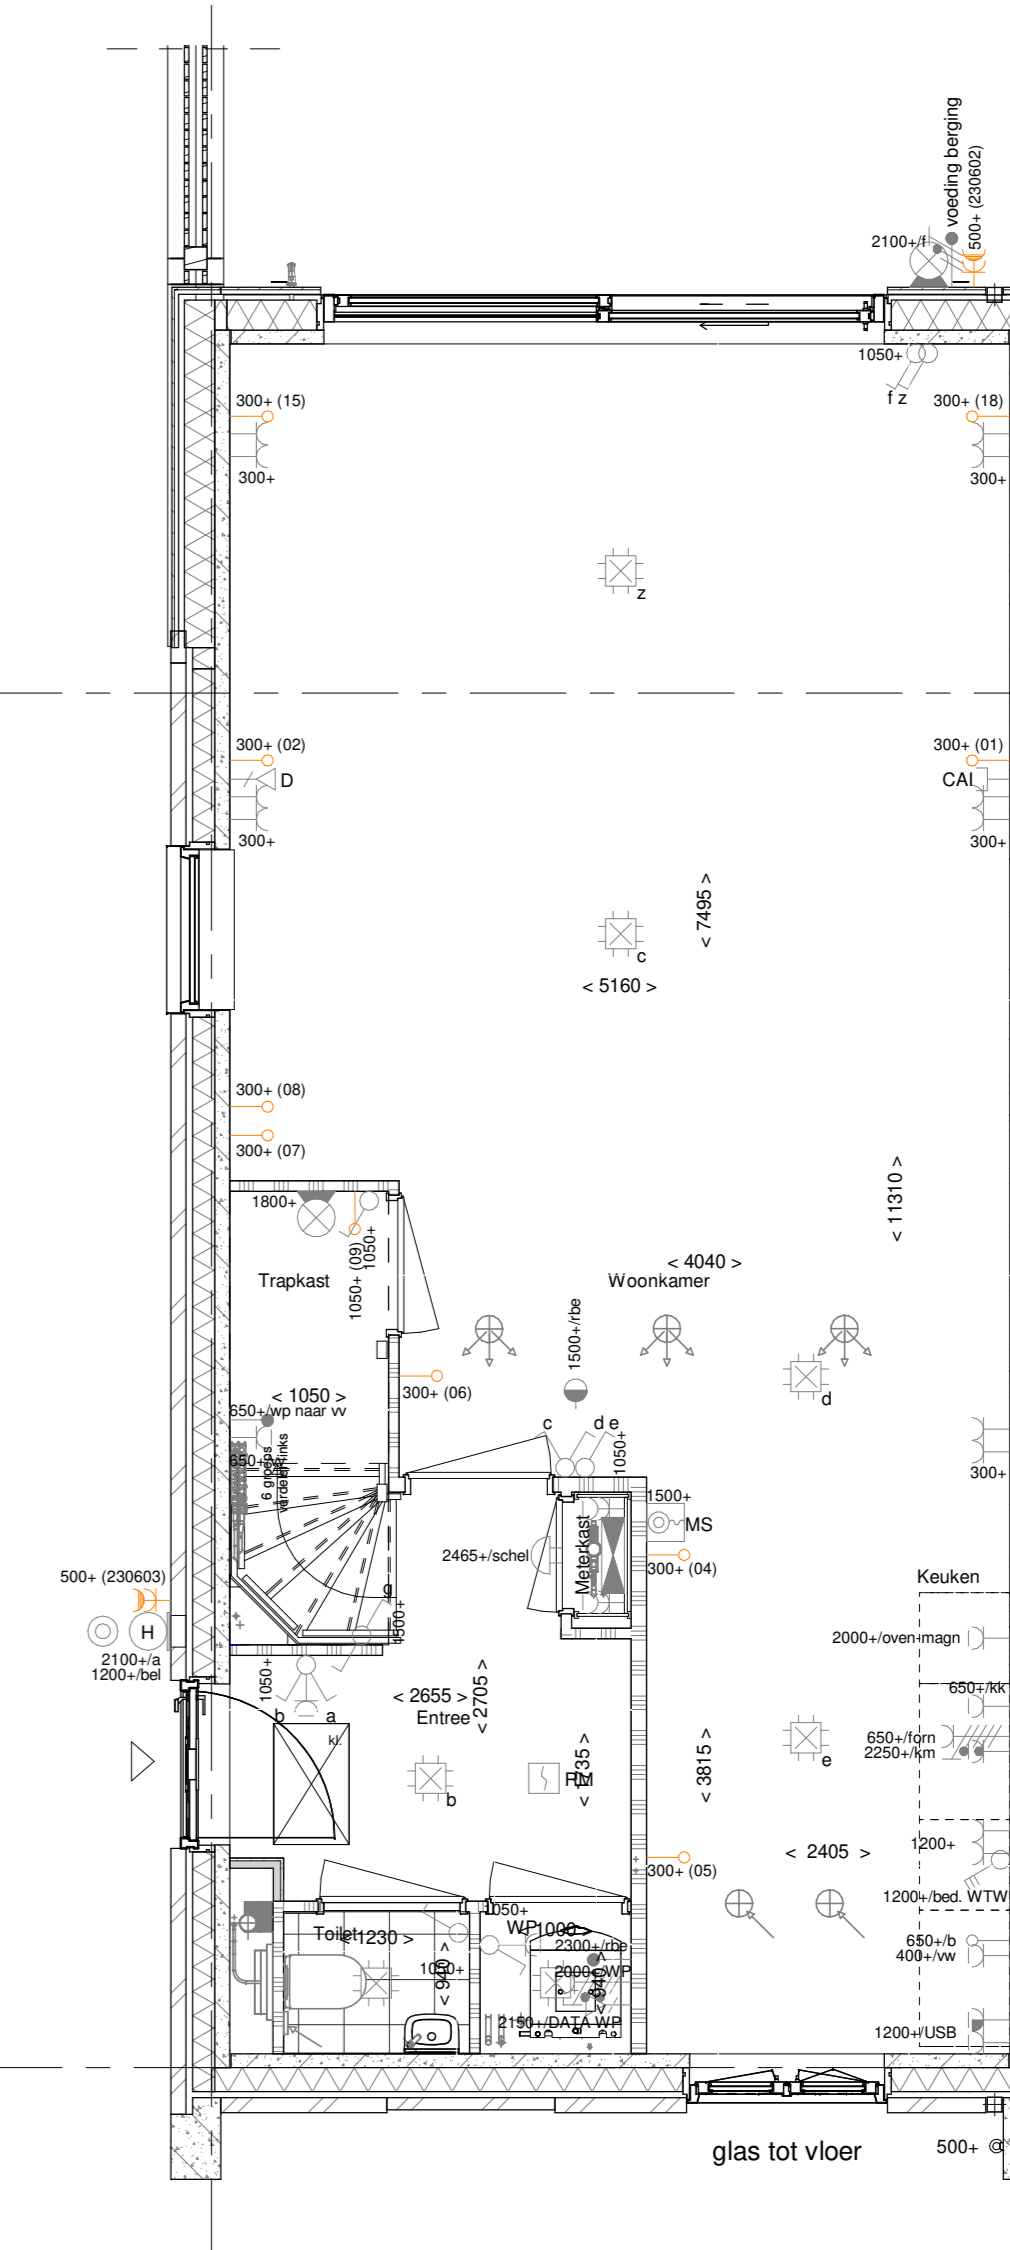

- AB5424 - Aanbouw achtergevel, 2400mm
- AG5004 - Achtergevel voorzien van schuifpui

Bouwnummer 61 t/m 98

Wijziging nr.	Wijziging datum	Wijziging omschrijving

Projectnaam: Park Vijfsluizen 38 vijfverhofwoningen
 Projectlocatie: Vlaardingen
 Projectnr.: G-105034 / 07500.200

Opdrachtgever: Heijmans Vastgoed BV
 Architect: XWW Architectuur
 Projectfase: Verkooptekening
 Onderwerp: FGH - Plattegrond opties

Woningbouw

Formaat: A0
 Schaal: 1:50
 Datum: 21-03-2021
 Catek.: VDB

VK-1.910