


Voor de diepte van het vlonderterras aan de achterzijde, zie overzichtstekening van uw bouwnummer

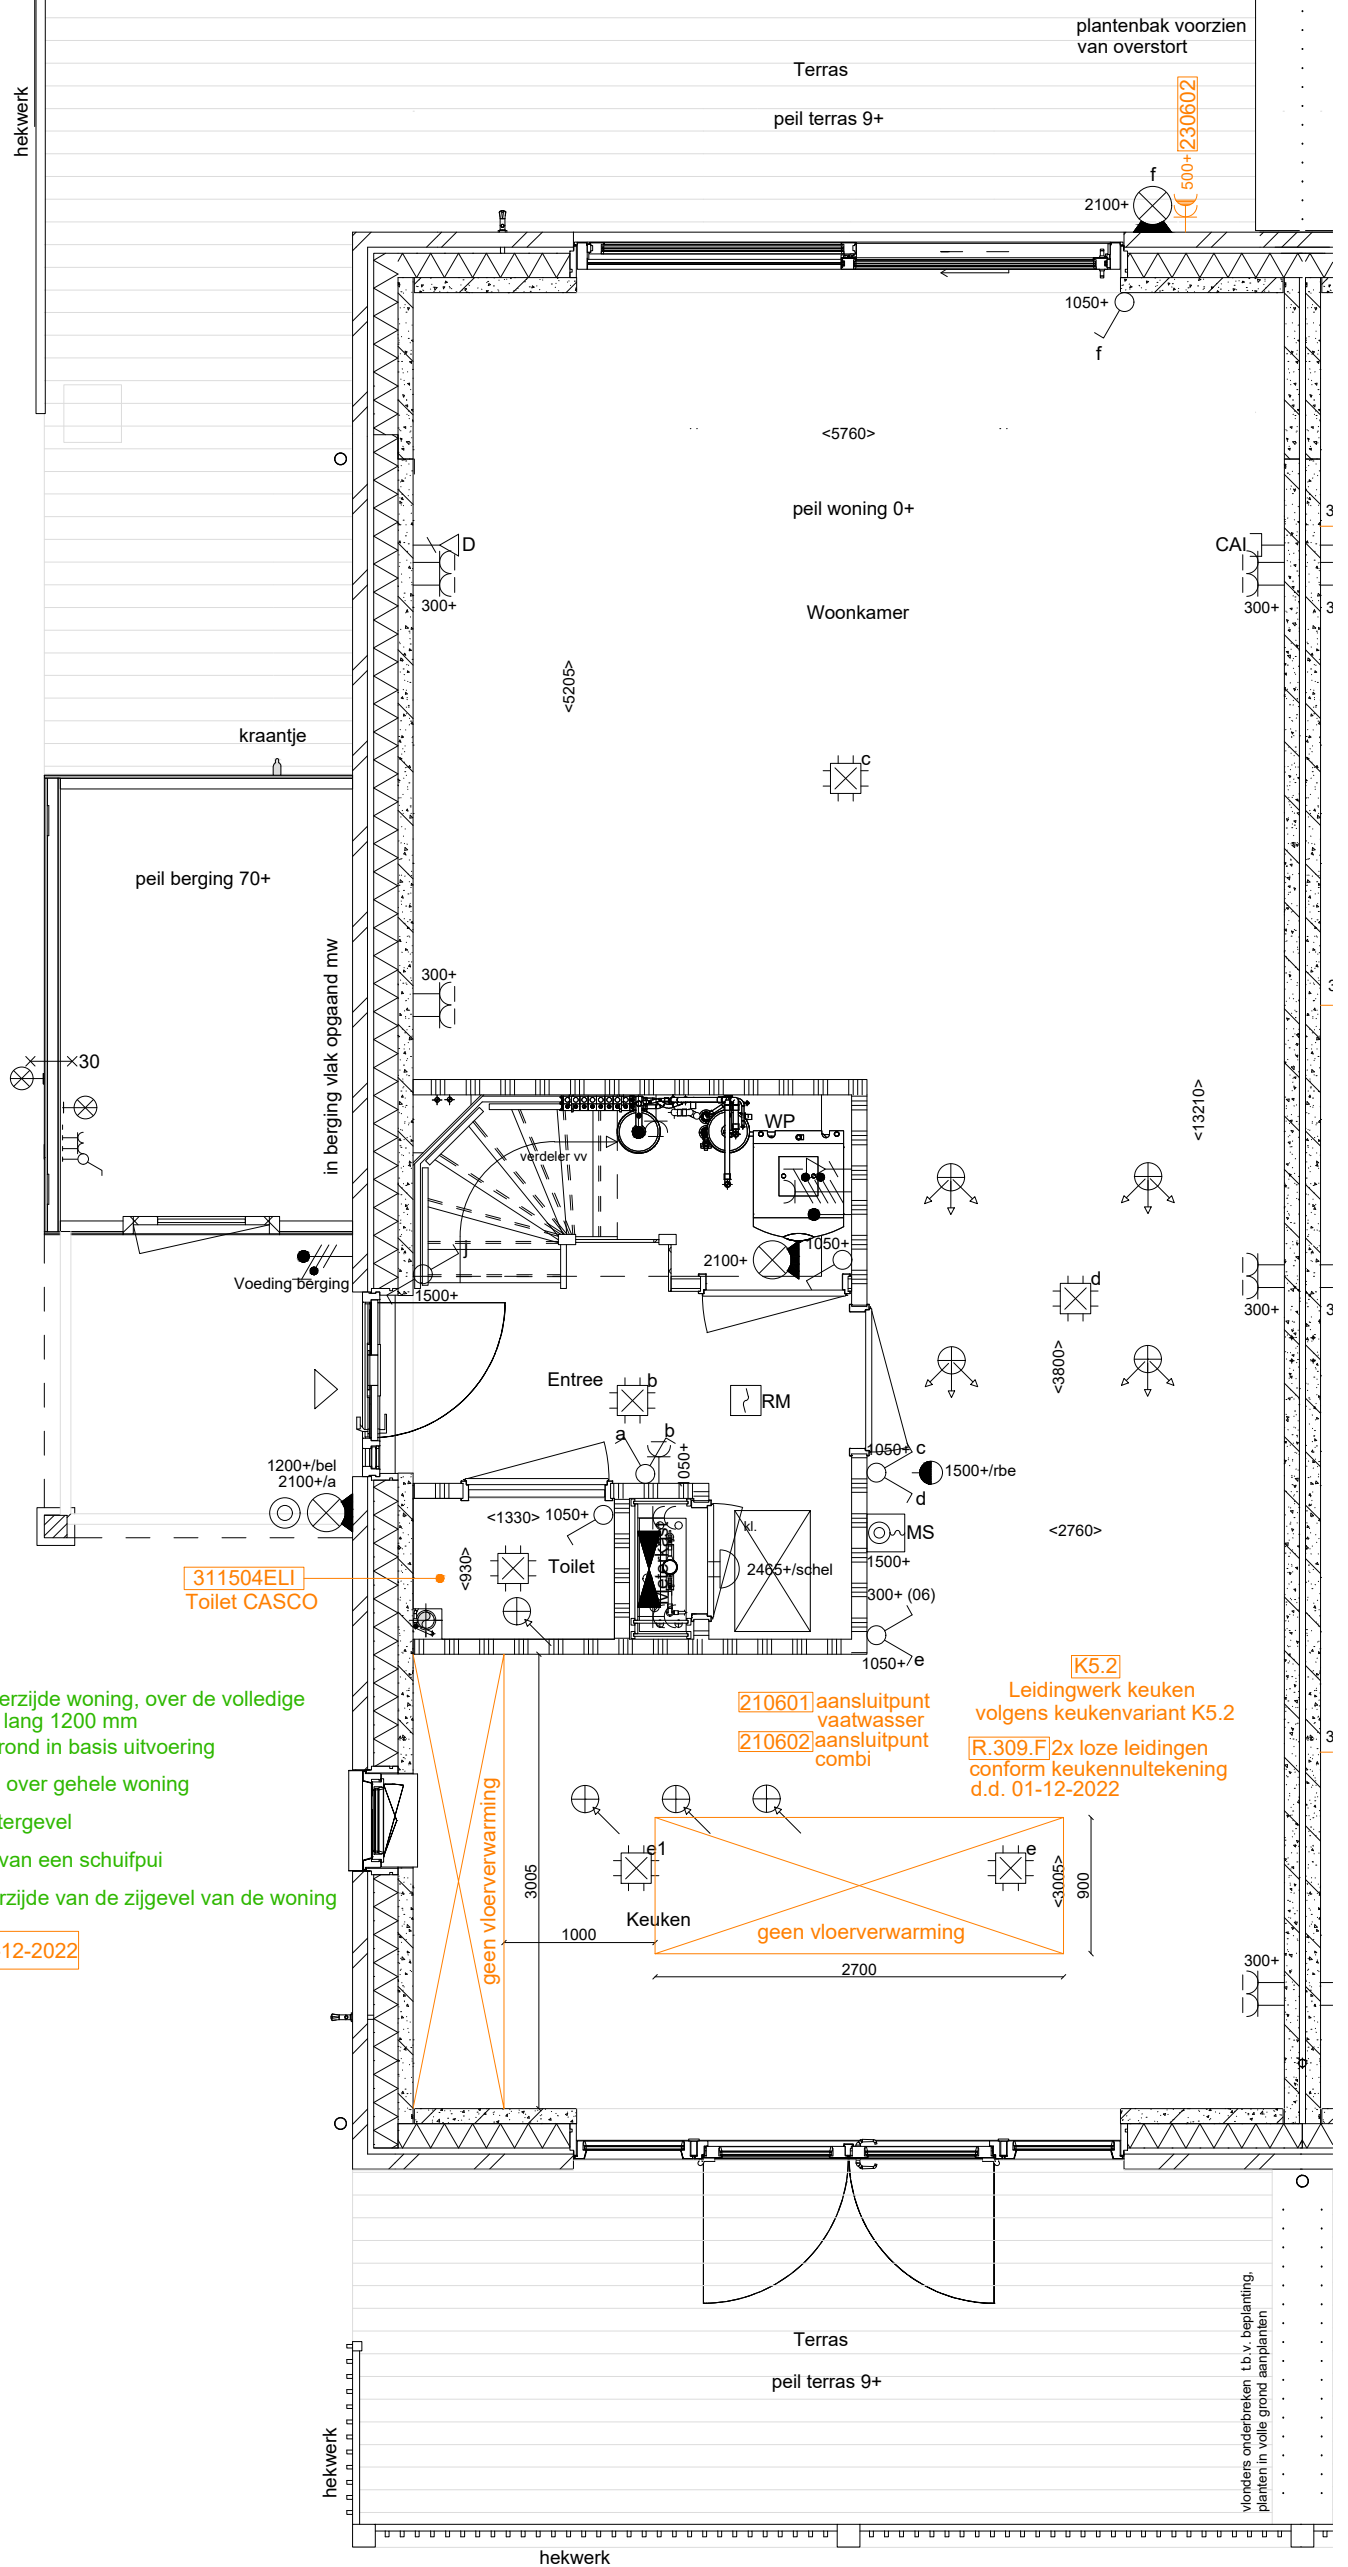


- | | |
|----------|---|
| AB6012VL | Aanbouw aan de achterzijde woning, over de volledige breedte (met vlonder) lang 1200 mm |
| PL0001 | Plattegrond begane grond in basis uitvoering |
| PLS0000 | Plattegrond spiegelen over gehele woning |
| 205007 | Buitenkraan in de achtergevel |
| AG5004 | Achtergevel voorzien van een schuifpui |
| 205004 | Buitenkraan in de voorzijde van de zijgevel van de woning |
- D.315.1 Svedex binnendeuren d.d. 01-12-2022

Begane grond

heijmans Heijmans Woningbouw B.V. Postbus 4032 3006 AA ROTTERDAM tel: 010 - 266 26 00 e: kopersbegeleidingwest@heijmans.nl	PROJECT	: 18 2-1 woningen Vijfsluizen fase C2	D: -
	ONDERDEEL	: Koperskeuzetekening	C: -
	FORMAAT	: A3	SCHAAL : 1:50
	Opdrachtgever:	: Heijmans Vastgoed BV	Ruwbouw B: 02-02-2023
	AKKOORD		KAO A: 13-10-2022
	DATUM	: 21-03-2022	BOUWNUMMER: 315

Deze tekening is uitsluitend bedoeld om de gekozen opties weer te geven. Bij tegenstrijdigheden tussen deze koperskeuzetekening en de contractstukken prevaleren de contractstukken. Alle aangegeven maten zijn 'circa' maten.

■ = KAO-optie ■ = Ruwbouw-optie

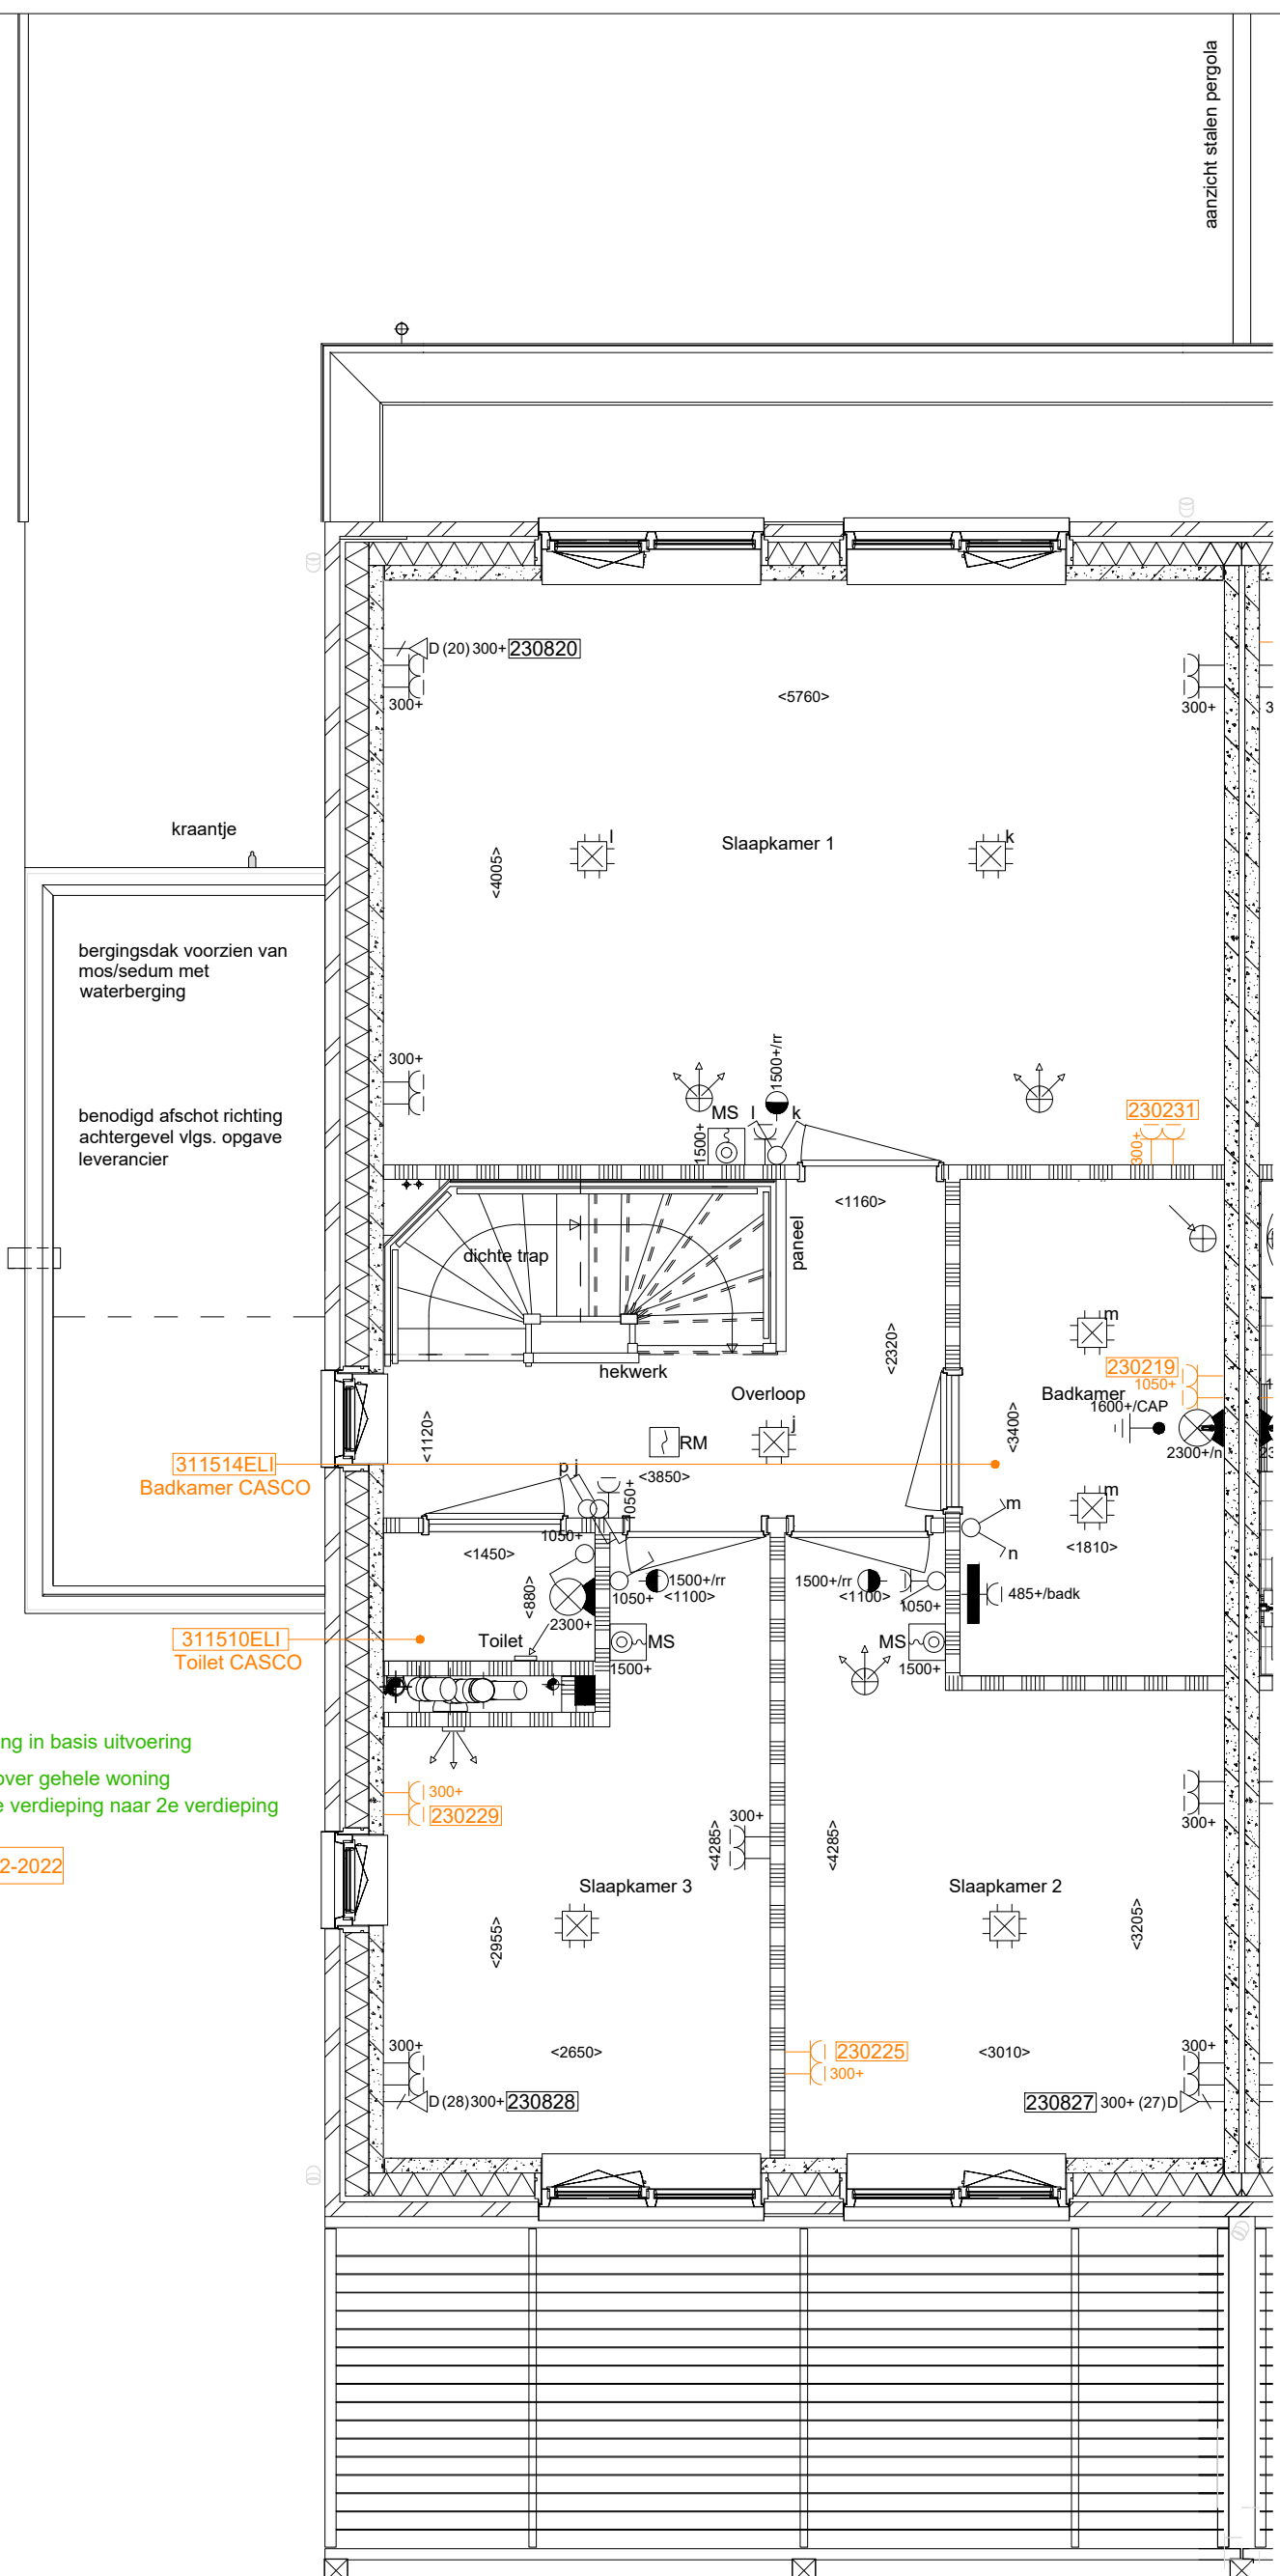

aanzicht stalen pergola

- PL0101

Plattegrond 1e verdieping in basis uitvoering
- PLS0000

Plattegrond spiegelen over gehele woning
- TR1250

Standaard open trap 1e verdieping naar 2e verdieping in dichte uitvoering
- D.315.1 Svedex binnendeuren d.d. 01-12-2022

Eerste verdieping


heijmans Heijmans Woningbouw B.V. Postbus 4032 3006 AA ROTTERDAM tel: 010 - 266 26 00 e: kopersbegeleidingwest@heijmans.nl	PROJECT	: 18 2-1 woningen Vijfsluizen fase C2	D: -
	ONDERDEEL	: Koperskeuzetekening	C: -
	FORMAAT	: A3	SCHAAL : 1:50
	Opdrachtgever:	: Heijmans Vastgoed BV	Ruwbouw B: 02-02-2023
	AKKOORD		KAO A: 13-10-2022
	DATUM	: 21-03-2022	BOUWNUMMER: 315

Deze tekening is uitsluitend bedoeld om de gekozen opties weer te geven. Bij tegenstrijdigheden tussen deze koperskeuzetekening en de contractstukken prevaleren de contractstukken. Alle aangegeven maten zijn 'circa' maten.

■ = KAO-optie ■ = Ruwbouw-optie

PLS0000	Plattegrond spiegelen over gehele woning
TR1250	Standaard open trap 1e verdieping naar 2e verdieping in dichte uitvoering
PL0201	Plattegrond 2e verdieping in basis uitvoering
PV01HDI	Het plaatsen van 4 stuks PV-panelen in-daksysteem
DRA004-01	Dakraam in de achtergevel t.p.v. de onbenoemde ruimte (bouwmurzijde)
DRA005	Dakraam in de achtergevel t.p.v. de onbenoemde ruimte (zijgevelzijde)

D.315.1 Svedex binnendeuren d.d. 01-12-2022

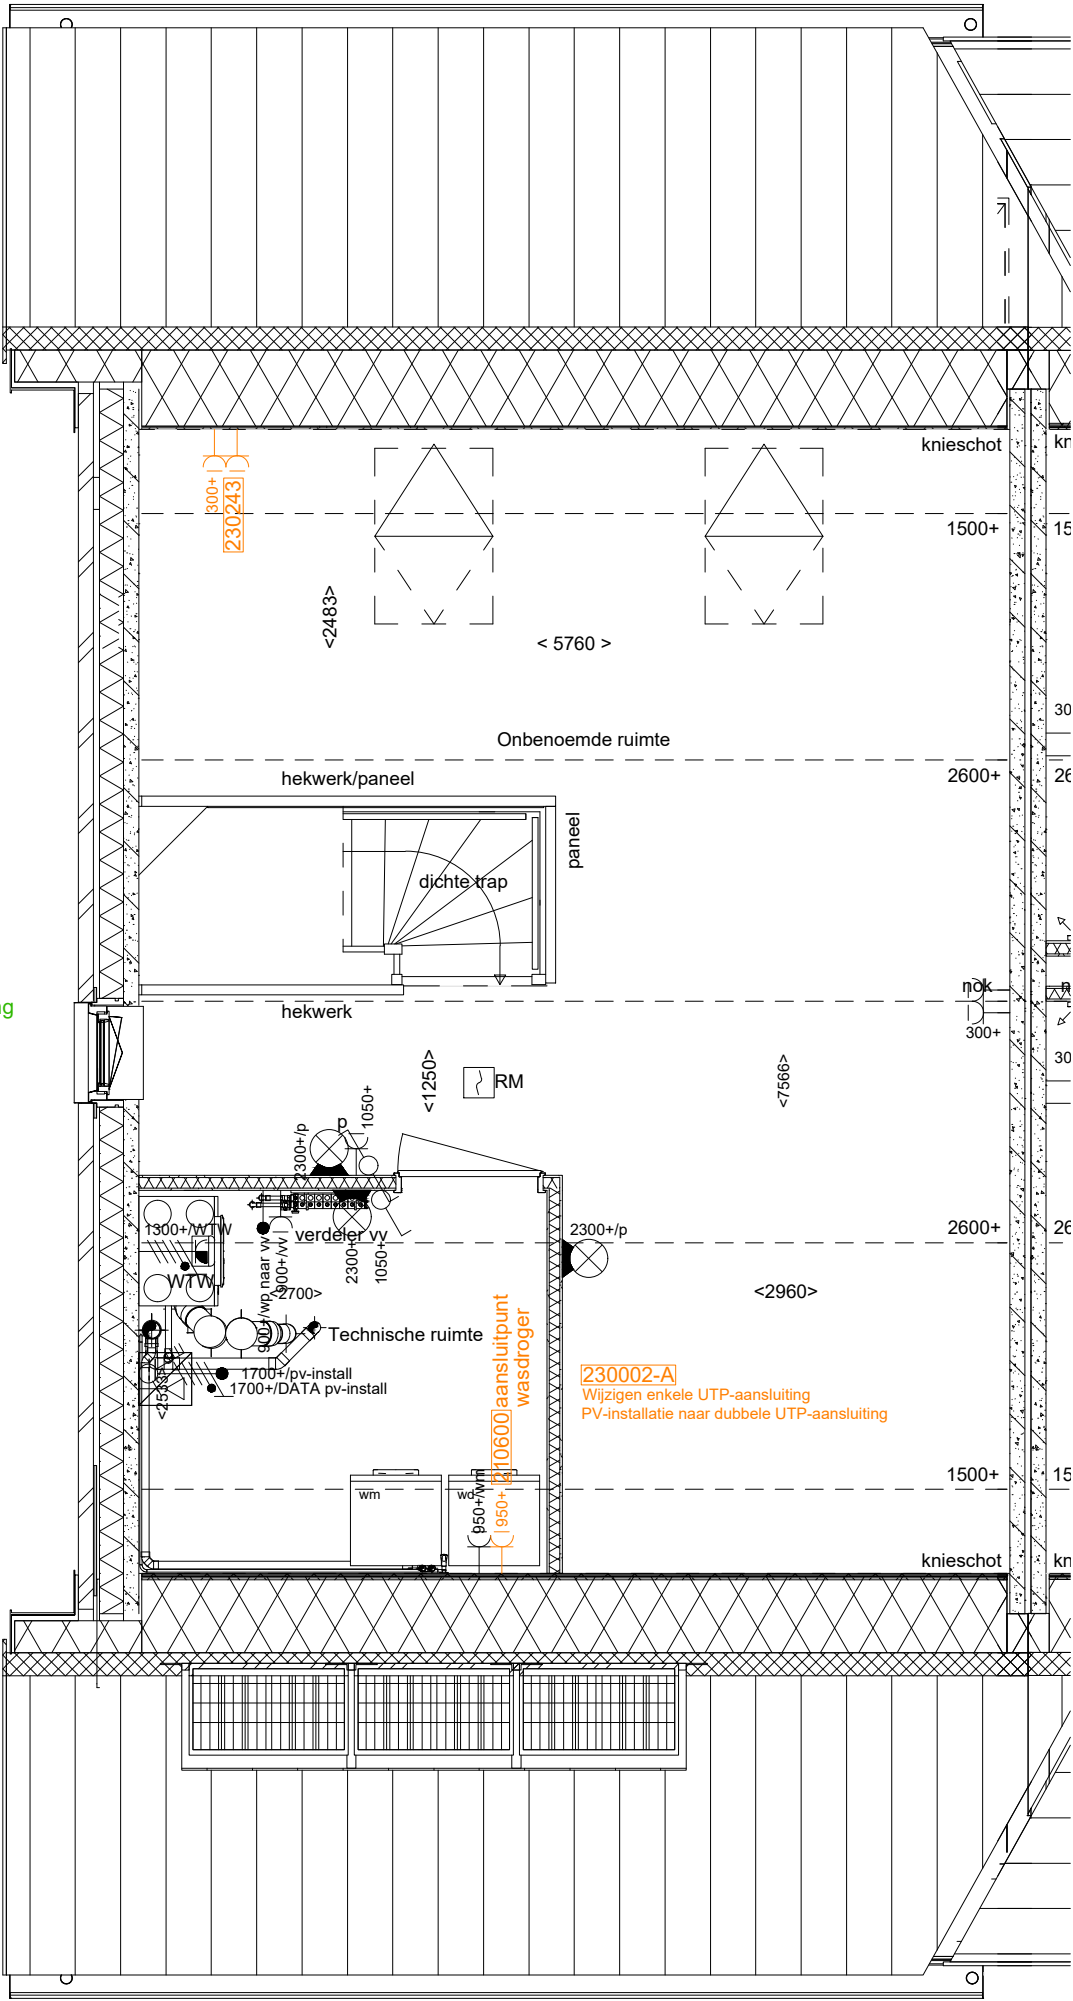

Tweede verdieping

heijmans Heijmans Woningbouw B.V. Postbus 4032 3006 AA ROTTERDAM tel: 010 - 266 26 00 e: kopersbegeleidingwest@heijmans.nl	PROJECT	: 18 2-1 woningen Vijfsluizen fase C2	D:	-
	ONDERDEEL	: Koperskeuzetekening	C:	-
	FORMAAT	: A3	SCHAAL	: 1:50
	Opdrachtgever:	Heijmans Vastgoed BV	KAO	A: 13-10-2022
	AKKOORD		BOUWNUMMER:	315
	DATUM	: 21-03-2022		

Deze tekening is uitsluitend bedoeld om de gekozen opties weer te geven. Bij tegenstrijdigheden tussen deze koperskeuzetekening en de contractstukken prevaleren de contractstukken. Alle aangegeven maten zijn 'circa' maten.

= KAO-optie= Ruwbouw-optie