
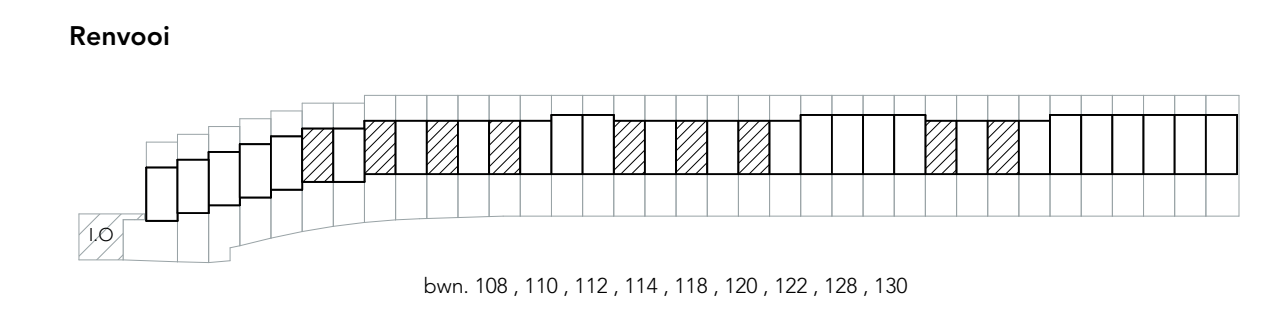


Dwarsdoorsnede A

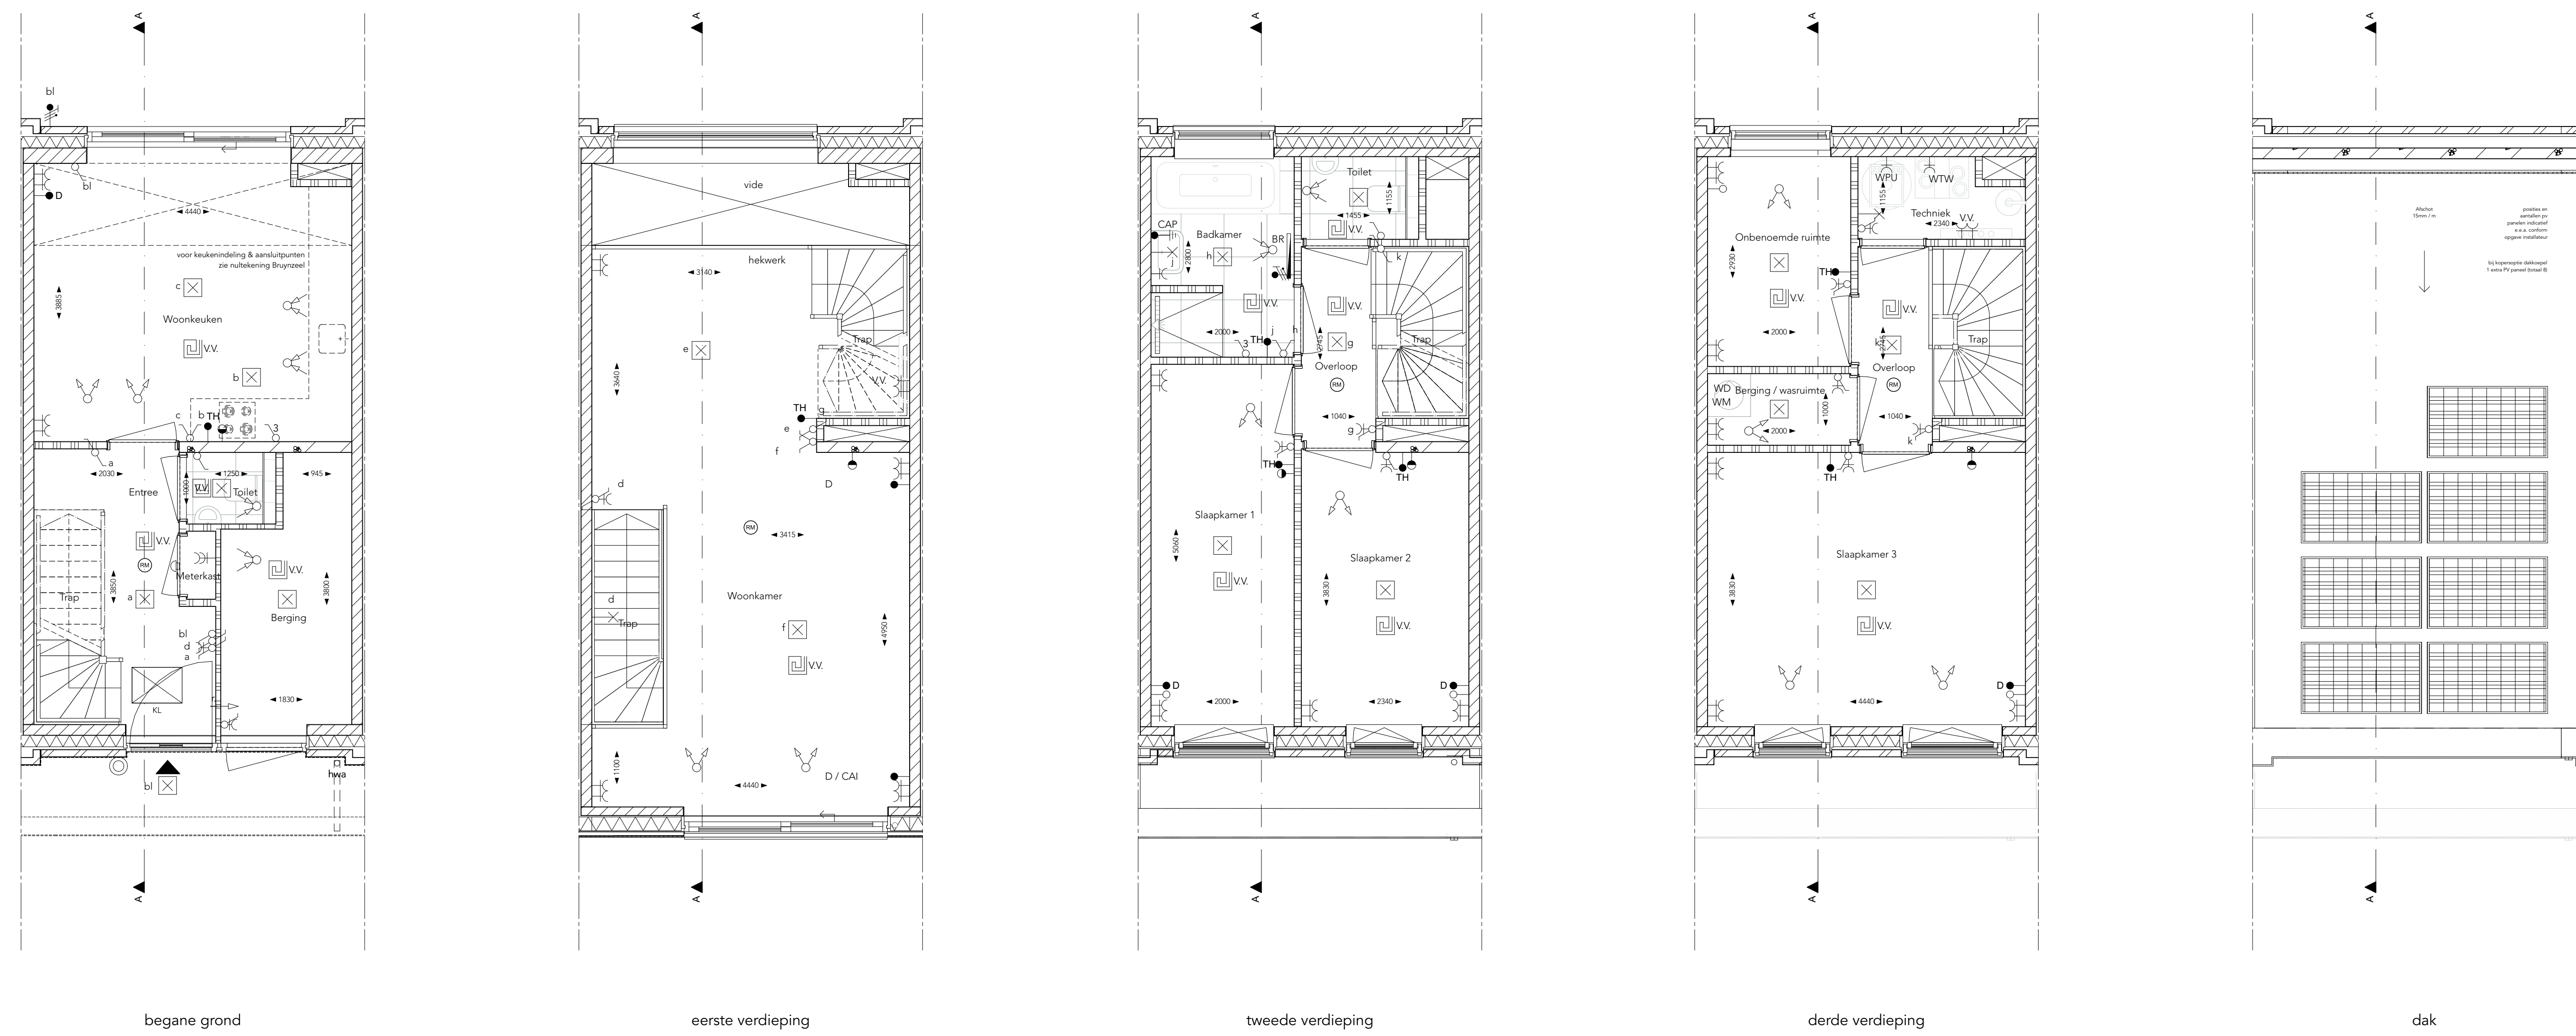

**Renvooi**

bwn 108, 110, 112, 114, 116, 120, 122, 128, 130

**Legenda**

grijze baksteen, waalformaat	houten latten, oregon pine
zandkleurige baksteen, waalformaat	Cementgebonden vezelplaat
geenuewerd donkerbruine baksteen, waalformaat	

**Alkortingen**

AP sketsisch paneel	HWA hemelwaterafvoer
BL buitenlichtpunt	LO in ontwerkketting, afwerking nader te bepalen
BR badkamer radiator	TH thermostaat
CAI centrale andere inrichting	VV vloerverwarming
CAP centraal aansluitpunt	WM warmtepomp
DIJ dakraal	WPU warmtepomp unit
D data (UTP)	WTW warmte terugwinning
	WVA vulwaterafvoer

**Renvooi**

- Y wandcontactdoos enkelvoudig met randdaar
- W wandcontactdoos tweevoudig met randdaar
- WV wandcontactdoos enkelvoudig met randdaar
- † aansluitpunt TH-N-A
- † aansluitpunt bedraad, van aangegeven positie naar meterkast
- † aansluitpunt onbedraad, van aangegeven positie naar meterkast
- schakelaar 1 polig
- schakelaar serie
- serieschakelaar wissel
- combinatie schakelaar enkel- en wcd enkel- met randdaar
- combinatie schakelaar wissel en wcd enkel- met randdaar
- wandlichtpunt
- centraaldoos met lichtpunt
- bel
- drukknop bel

**Renvooi**

- Multimer, GecondMeren standaard
- UTP afgemonteerd, GecondMeren standaard
- thermostaat
- centraal aansluitpunt
- rookmelder, optisch
- ventilatieventiel retour met stromingsrichting, aantal en positie is indicatief
- ventilatieventiel toevoer met stromingsrichting, aantal en positie is indicatief
- rooster in markt, tegen plafond
- 3standen schakelaar ventilatie
- afstandbediening of bedraad
- elektrische radiator
- vloerverwarming
- vloerverwarmingverdelers in verteilruimten met omkasting
- warmte terugwinning
- warmte pomp unit
- buffervat

Wijziging nr.	Wijziging datum	Wijziging omschrijving

Projectnaam: Park Vijfsluizen, Herenhuizen	<p>Woningbouw</p> <p>020 - 243 51 11 024 27 110000</p> <p>020 - 243 51 11 024 40 110000 F 020 - 243 51 11</p>
Projectlocatie: Vlaardingen	
Projectnr.: G-104823	
Opdrachtgever: Heijmans Vastgoed BV	Formaat: A0
Architect: XXW architectuur	Schaal: 1:100, 1:50
Ontwerp: Verkooptekening woningtype B01S, plattegronden, gevels en doorsnede	Datum: 14 september 2021
	Geek: XXW
	700_B.01S