






Voorgevel

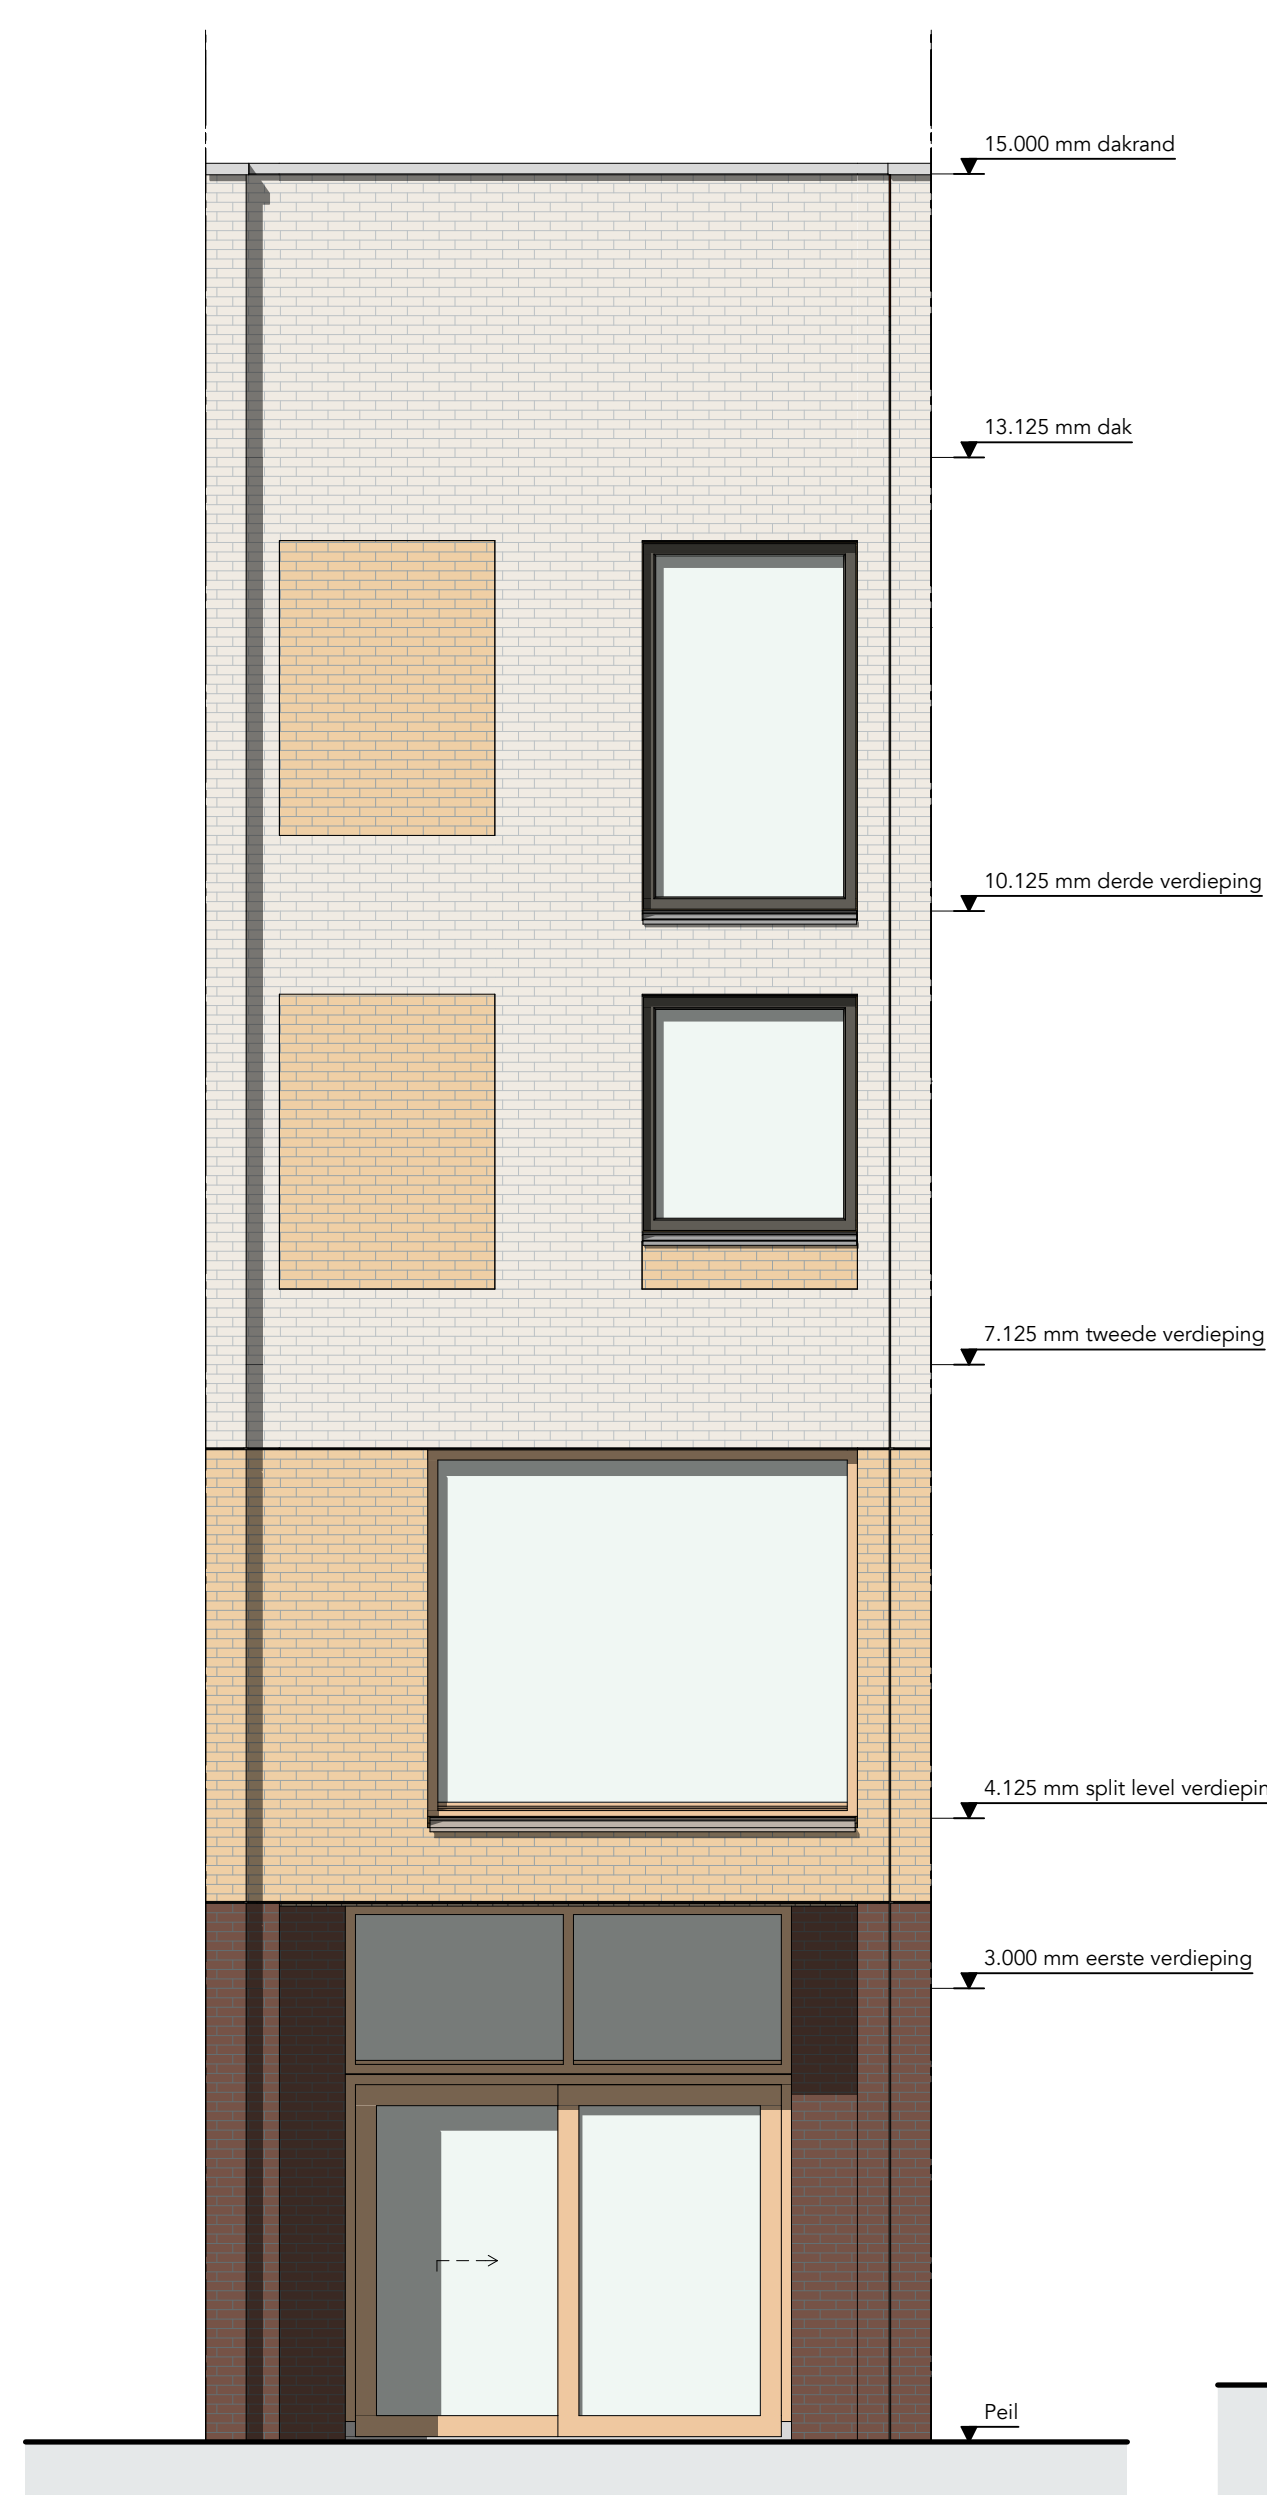


Achtergeve

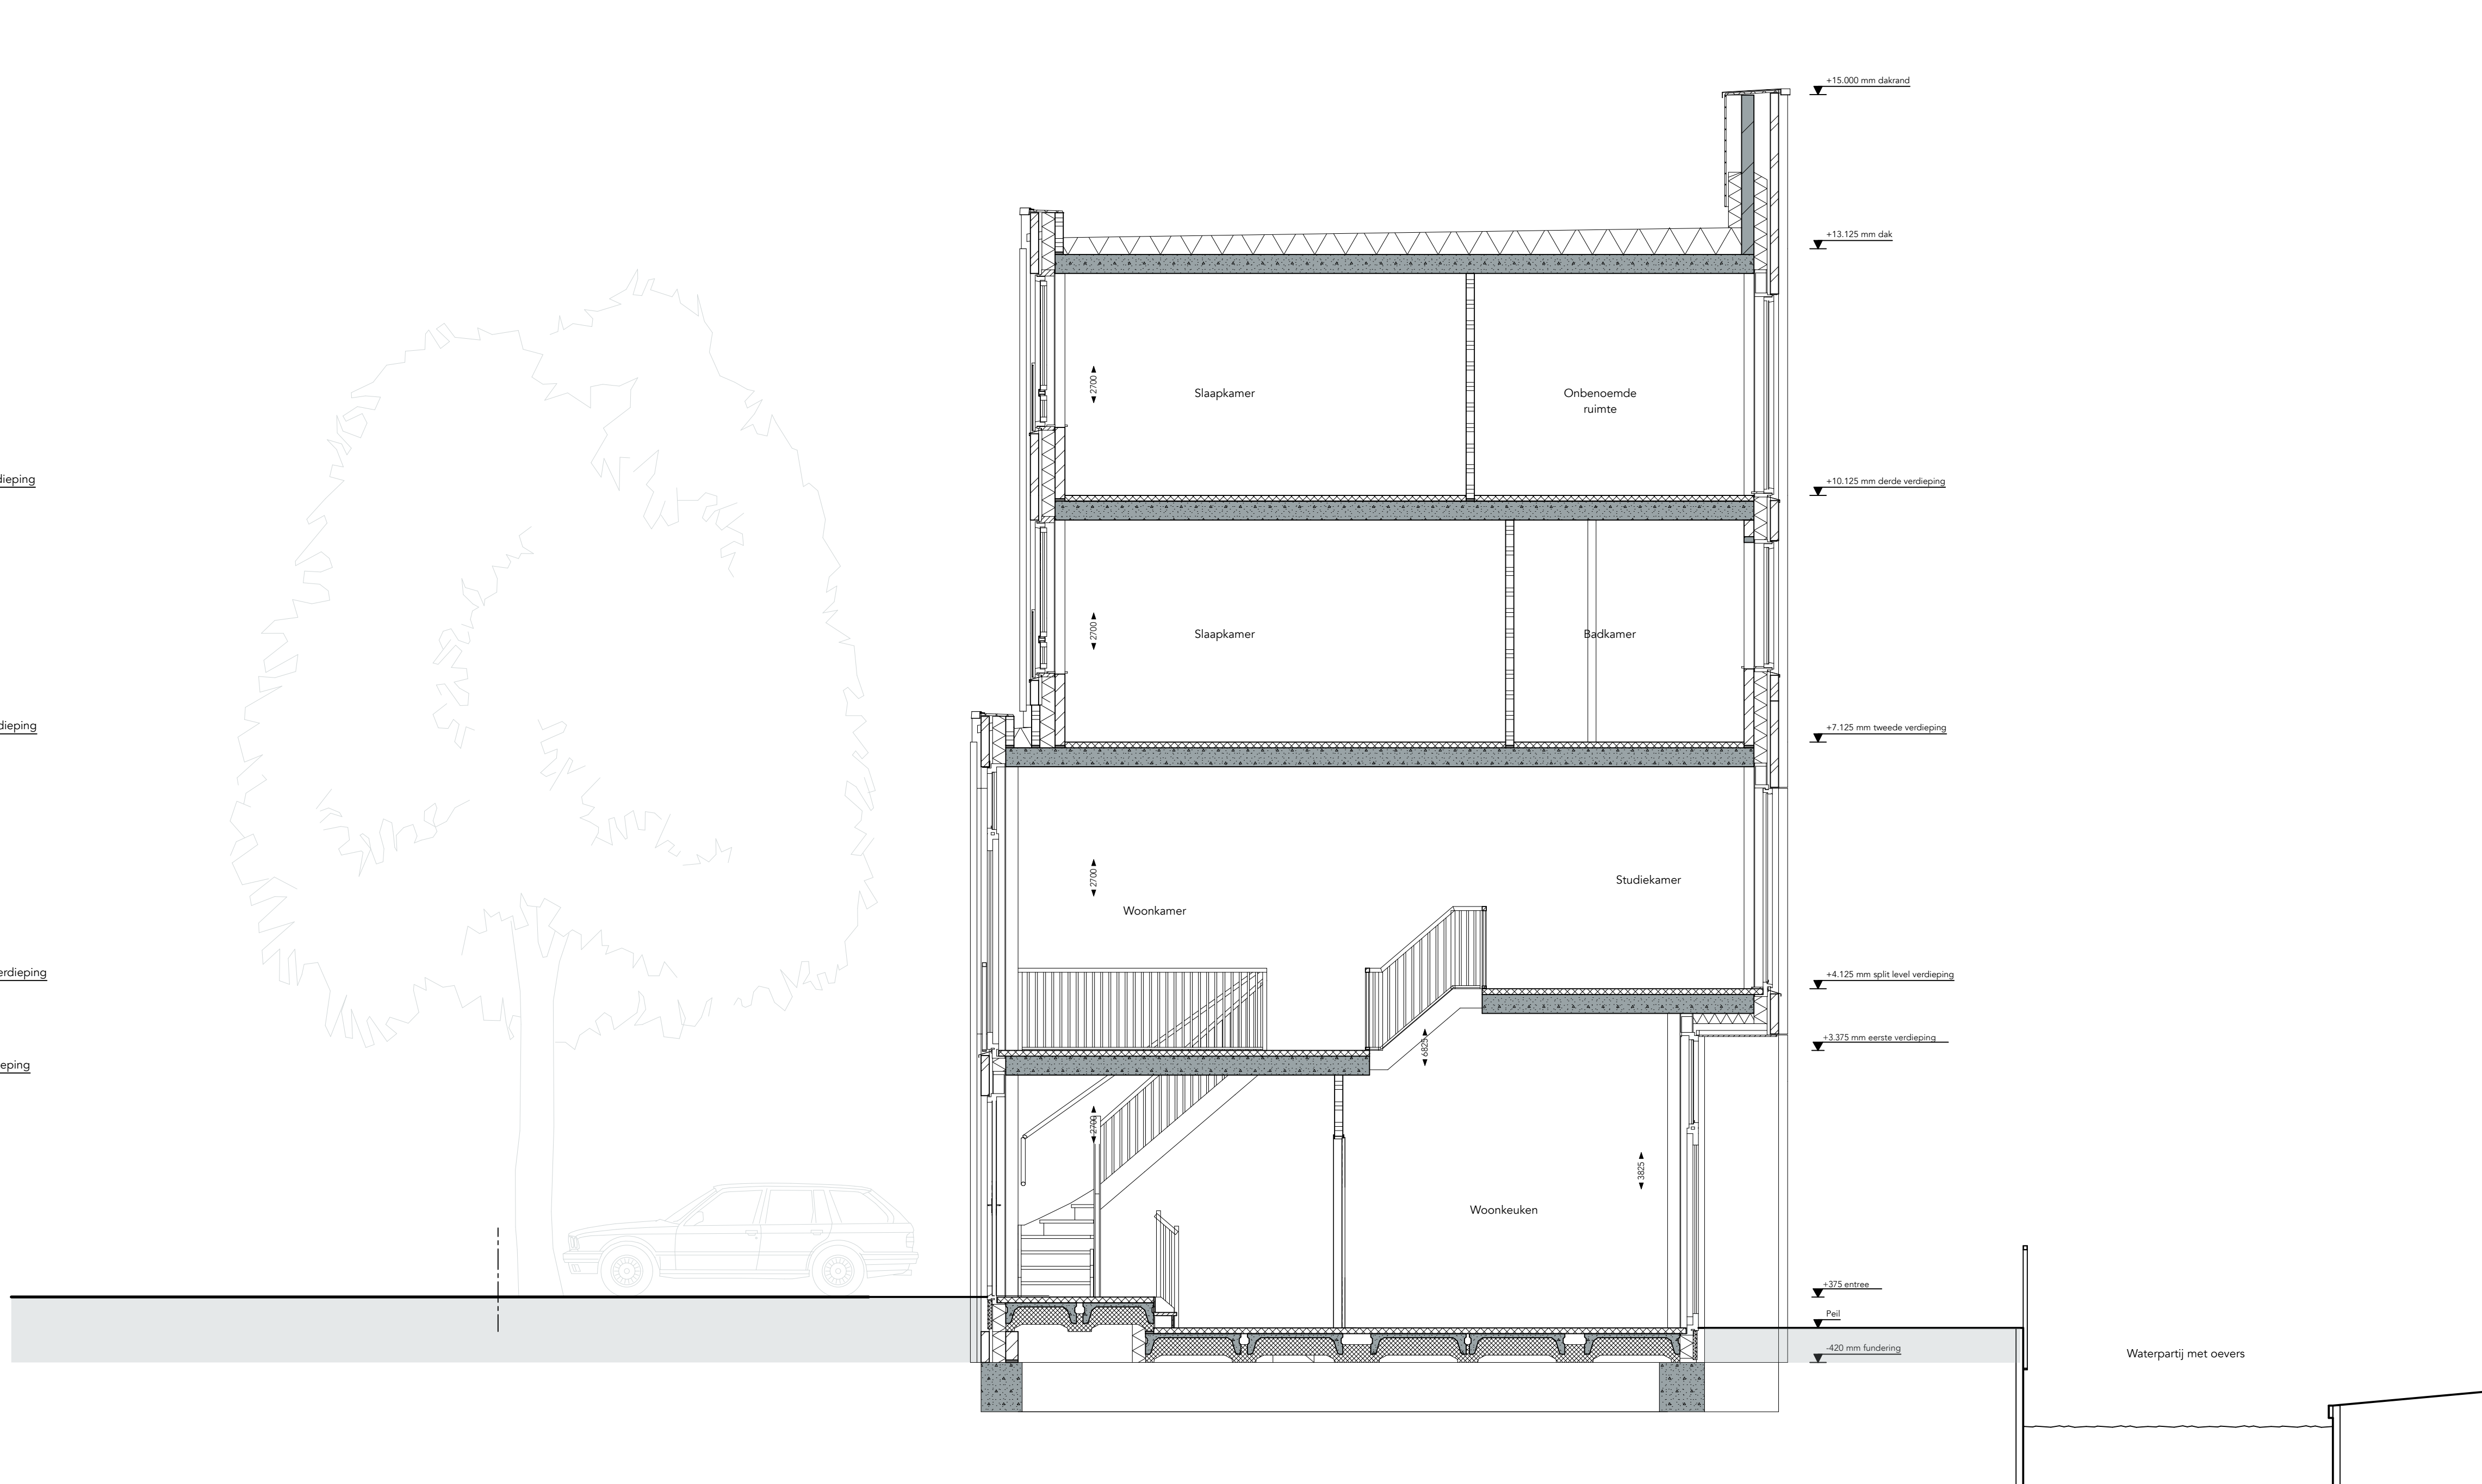


Dwarsdoorsnede A

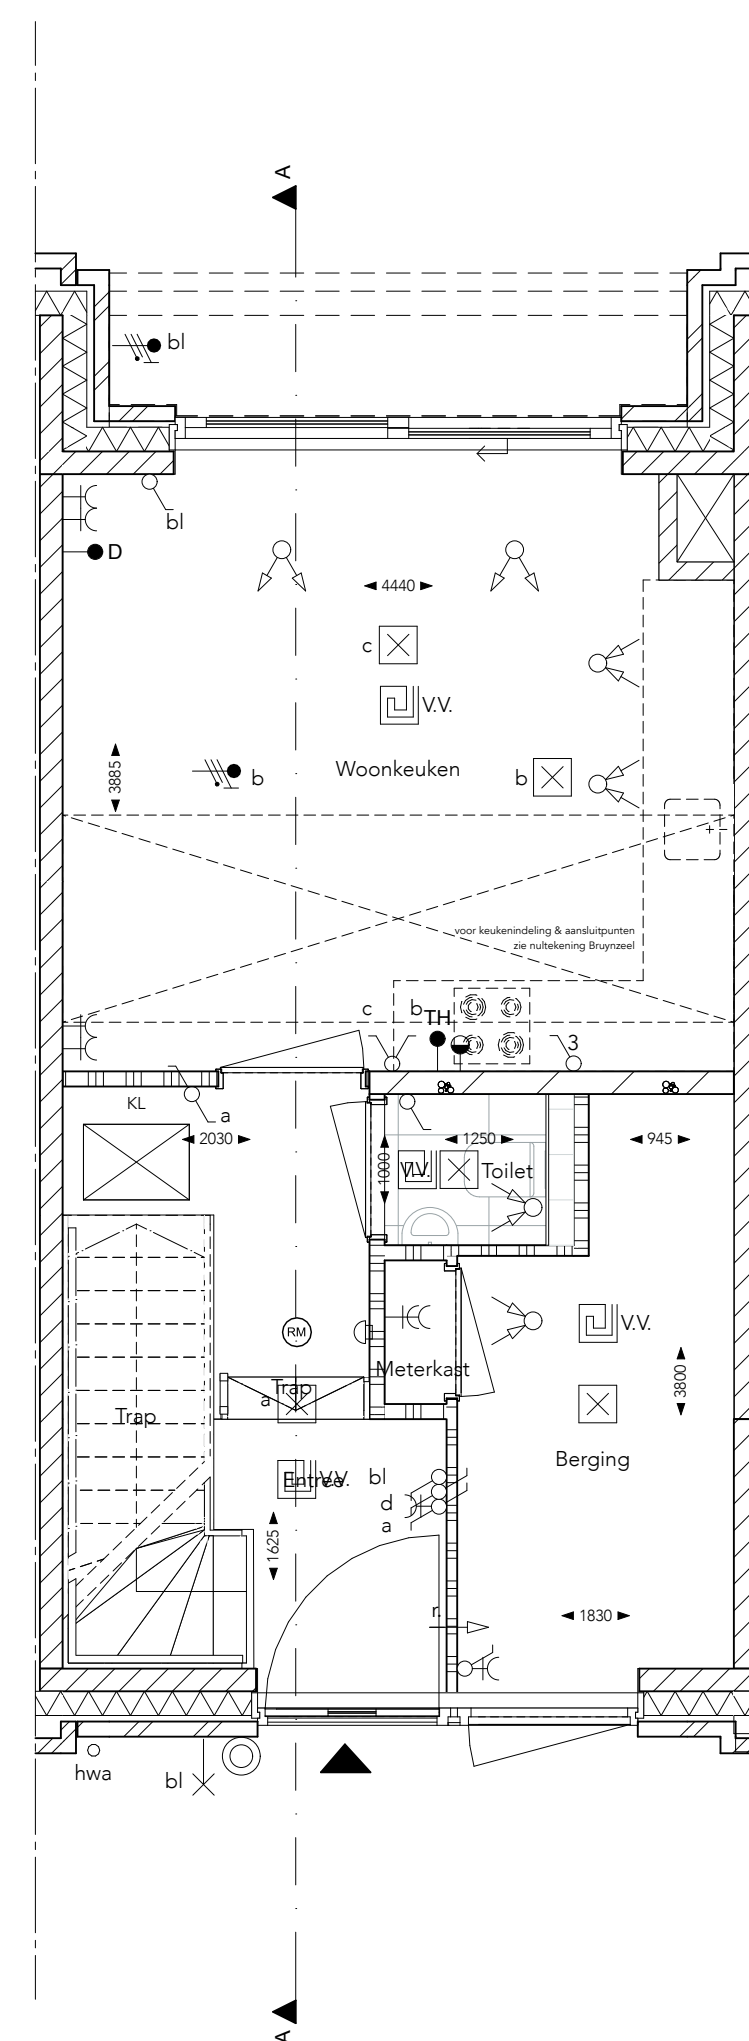


begane grond

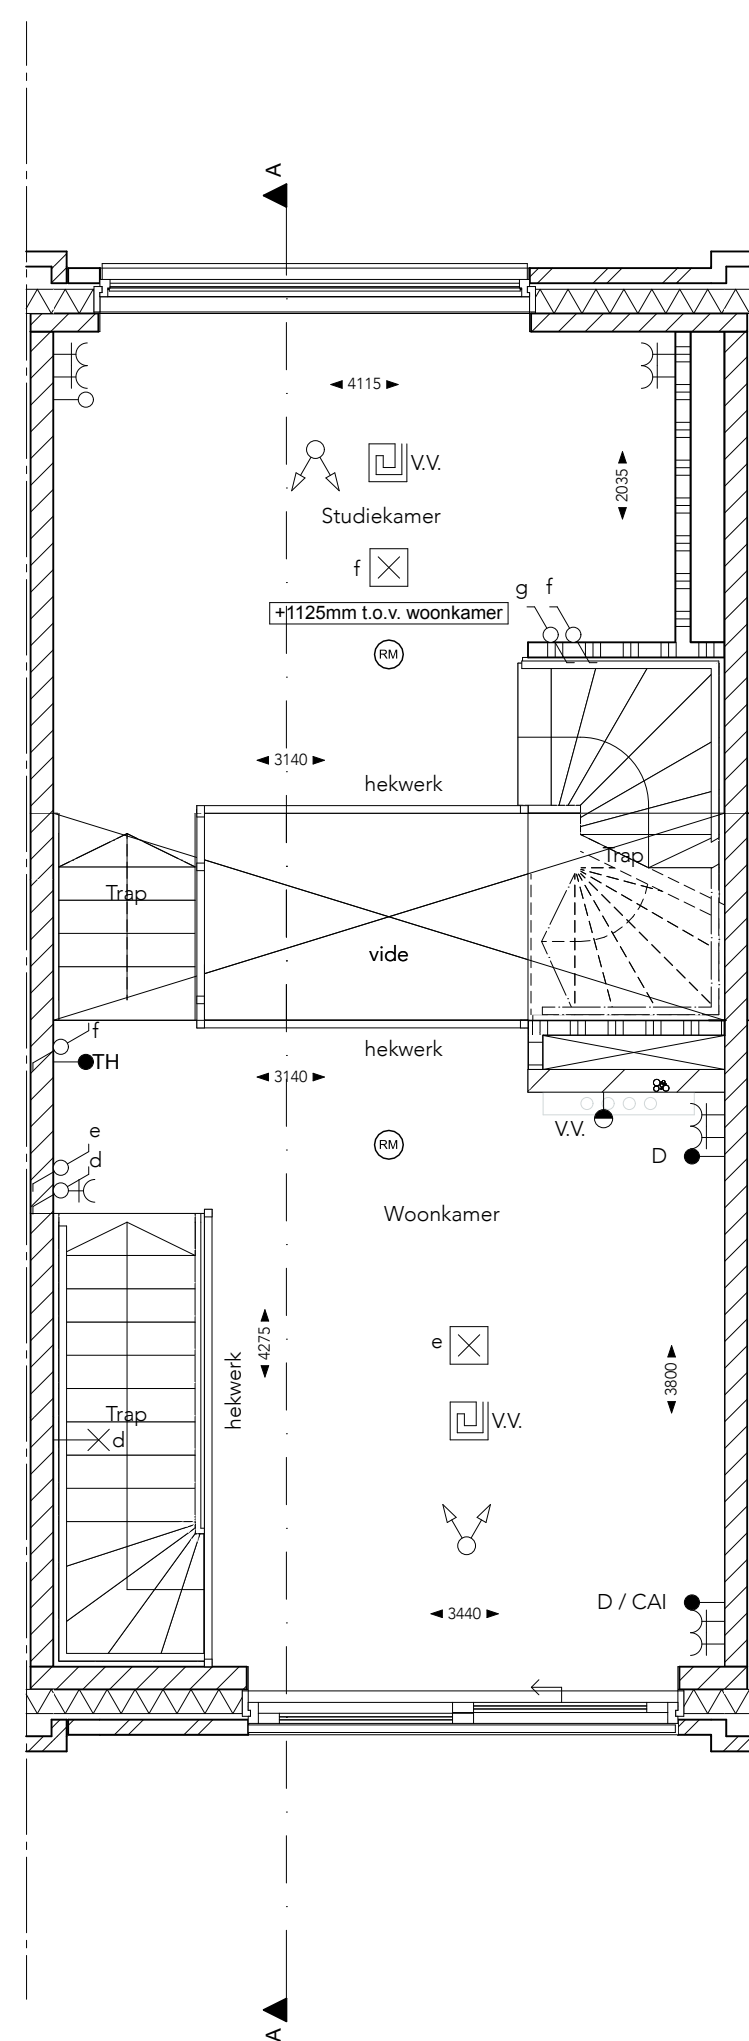


eerste verdieping

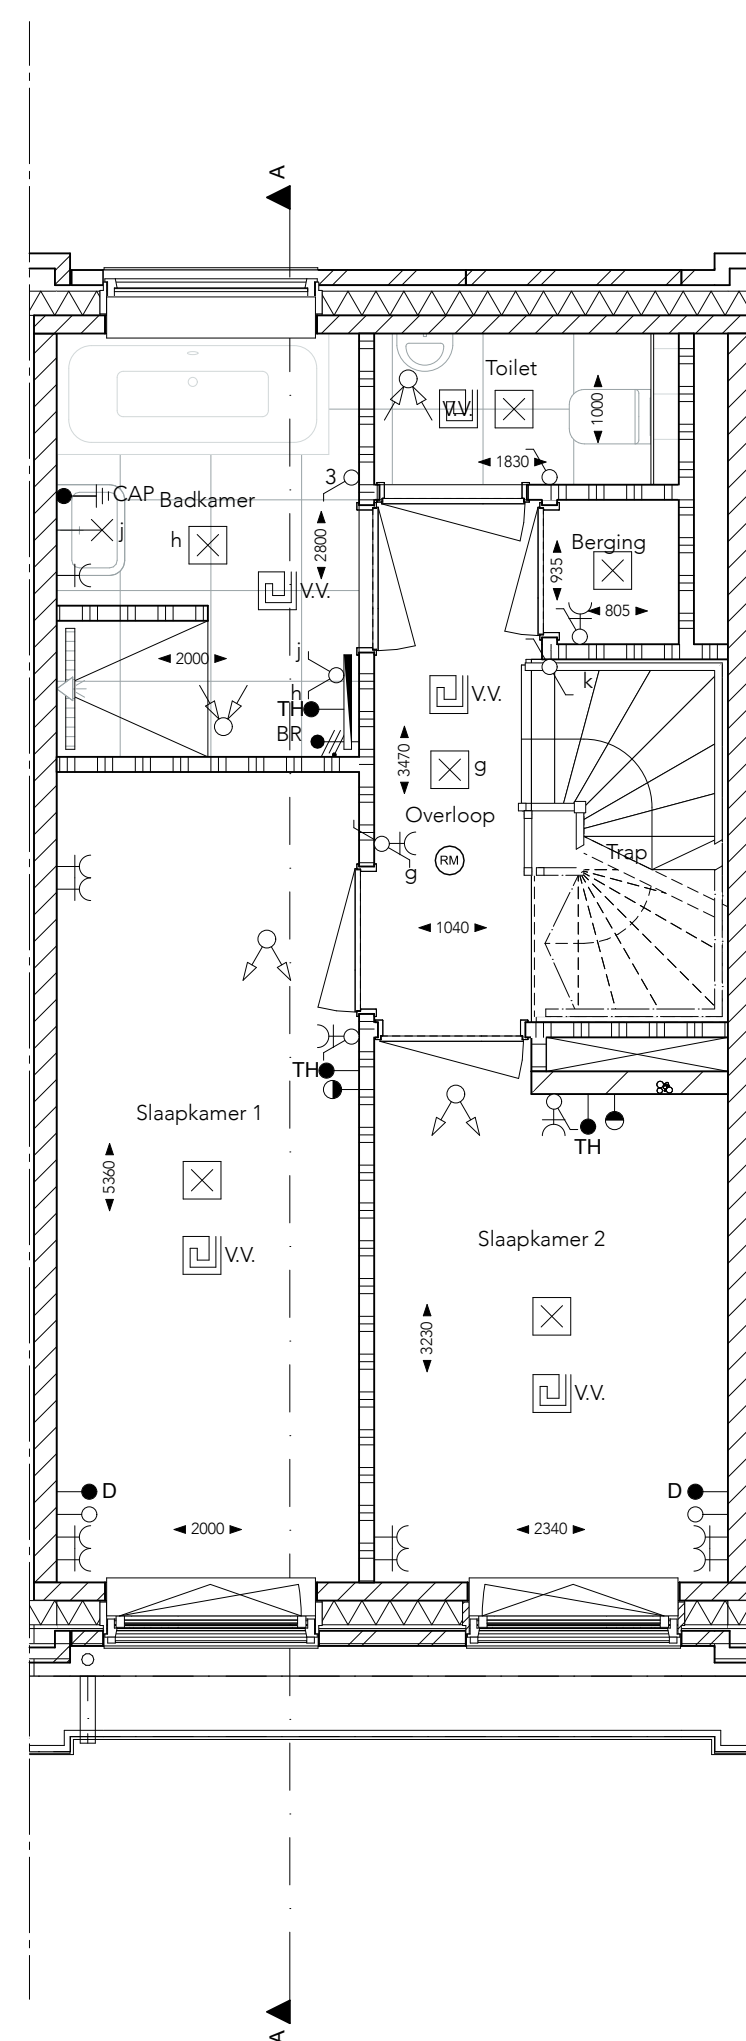


tweede verdieping

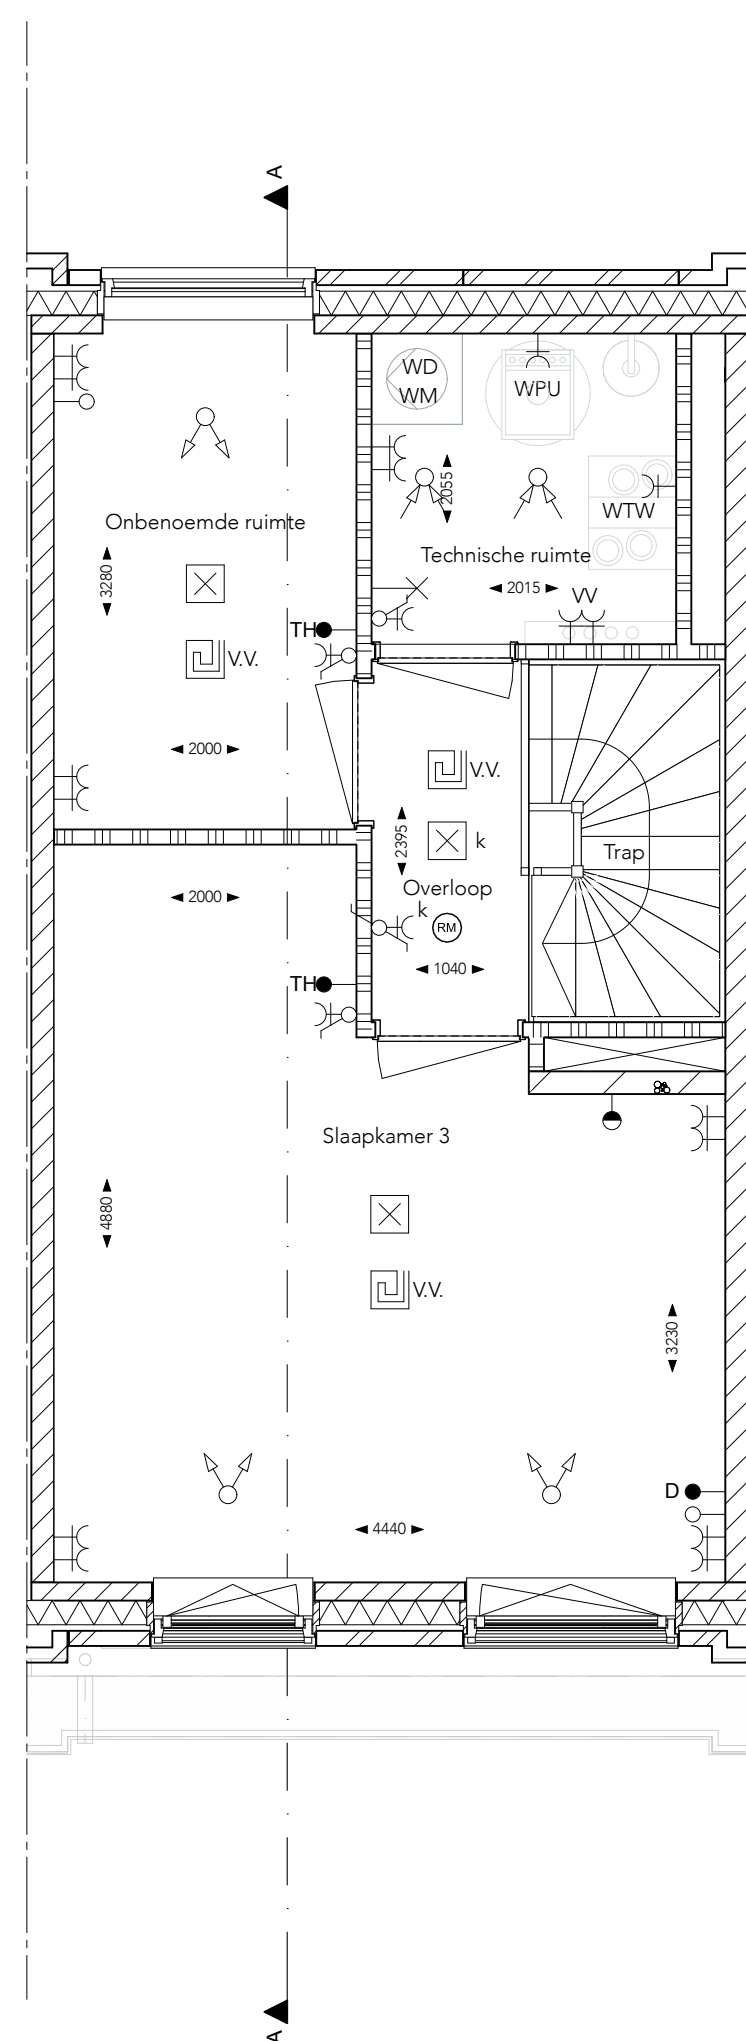

derde verdieping

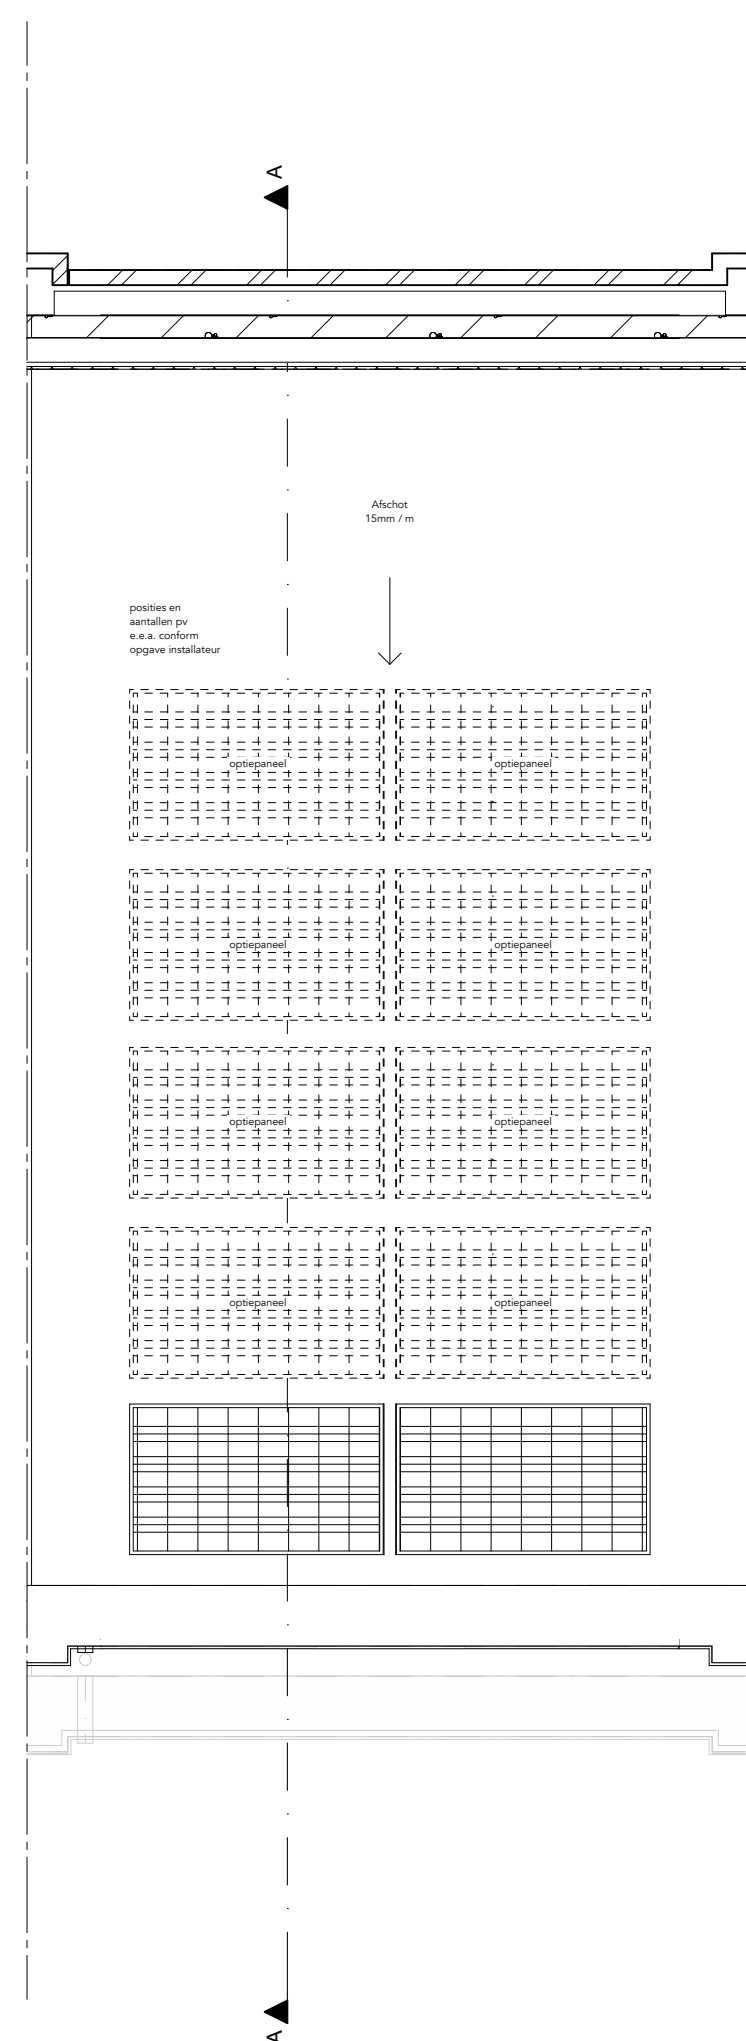

dak

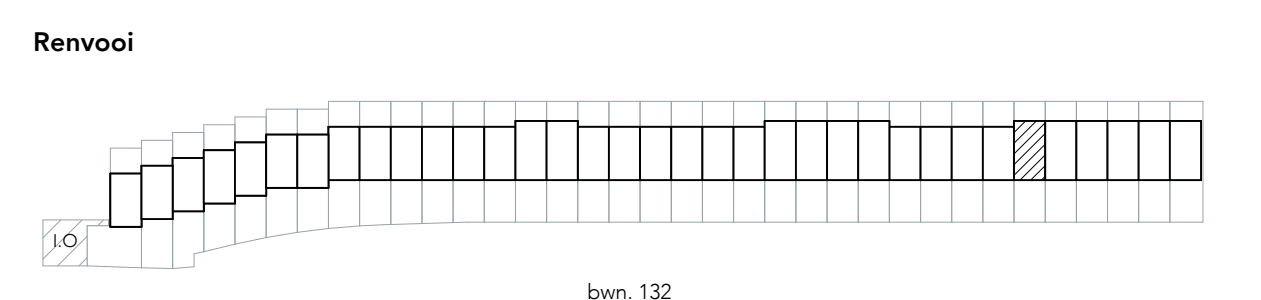

bwn. 132

Legenda

- | | | | |
|---|--|---|---|
|  | grijze baksteen, waasformaat |  | houten latjes, oragan pine |
|  | zandkleurige baksteen, waasformaat |  | Cementgebonden vezelplaat |
|  | geruivoend donkerbruine baksteen, waasformaat | | |
| Y | wandcontactdoos enkelvoudig met randaarde |  | Mulsensor, Geozd/Wonen standaard |
| YY | wandcontactdoos tweevoudig met randaarde |  | UHF afgemengd, Geozd/Wonen standaard |
| YY | wandcontactdoos enkelvoudig met randaarde |  | thermostaat |
| † | aansluitpunt 1f+N+A |  | centraal aardpunt |
| † | aansluitpunt breedrad, van aangegeven positie naar meterkast |  | roolmeeler, optisch |
| † | aansluitpunt onbreedrad, van aangegeven positie naar meterkast |  | ventilatieventiel rechts met stromingsrichting, aantal en positie is indicatief |
| † | schakelaar 1-polig |  | ventilatieventiel links met stromingsrichting, aantal en positie is indicatief |
| † | schakelaar, serie |  | rooster in wand, tegen plafond |
| † | serieschakelaar, wissel |  | 3-standen onbedrade ventilatie afstandsbediening of bedraad |
| † | combineer schakelaar enkelp. en vcd enkelp. met randaarde |  | elektrische radiator |
| † | combineer schakelaar wissel en vcd enkelp. met randaarde |  | vloerverwarming |
| -X | wandcontact |  | vloerverwarmingsverdelers in verbindingsruimten met omleiding |
|  | aantaldoos met lichtpunt |  | warme tegelverwarming |
|  | bel |  | warmte pomp unit |
|  | duiknop bel |  | buffervat |
| Afsluitingen | | | |
| AP | afloetschakel paneel | HWA | hemelwaterhoof |
| BL | buitenlichtpunt | IO | inbouw in vloer, uitwerking naar de begren |
| BL | buitenlichtpunt | TH | thermostaat |
| BR | bokkamerindicator | WV | warmteverwarming |
| CAU | centrale antenne inrichting | WM | warmtepomp |
| CAP | centraal aardpunt | WPU | warmte pomp unit |
| DB | data | WPU | warmte pomp unit |
| D | data (UTP) | WVA | volledige vloer |

Wijziging nr. Wijziging datum	Wijziging omschrijving
Projectnaam: Park Vijfsluizen, Herenhuizen Projectlocatie: Vlaardingen Projectnr.: G. 104823	 Opdrachtgever: Heijmans Vastgoed BV Architect: XVW architectuur
Onderwerp: Verkooptekening woningtype B08S, plattegronden, gevels en doorsnede	Graafhekken 05 Ploegste 171 T 070 - 543 91 11 1247 JZF Borden 1240 AD Ransanen F 073 - 543 91 61 Formaat: A0 Schaal: 1:50 - 1:100 Datum: 19 december 2022 Geek.: XVW 700_B.08S