




Voorgevel

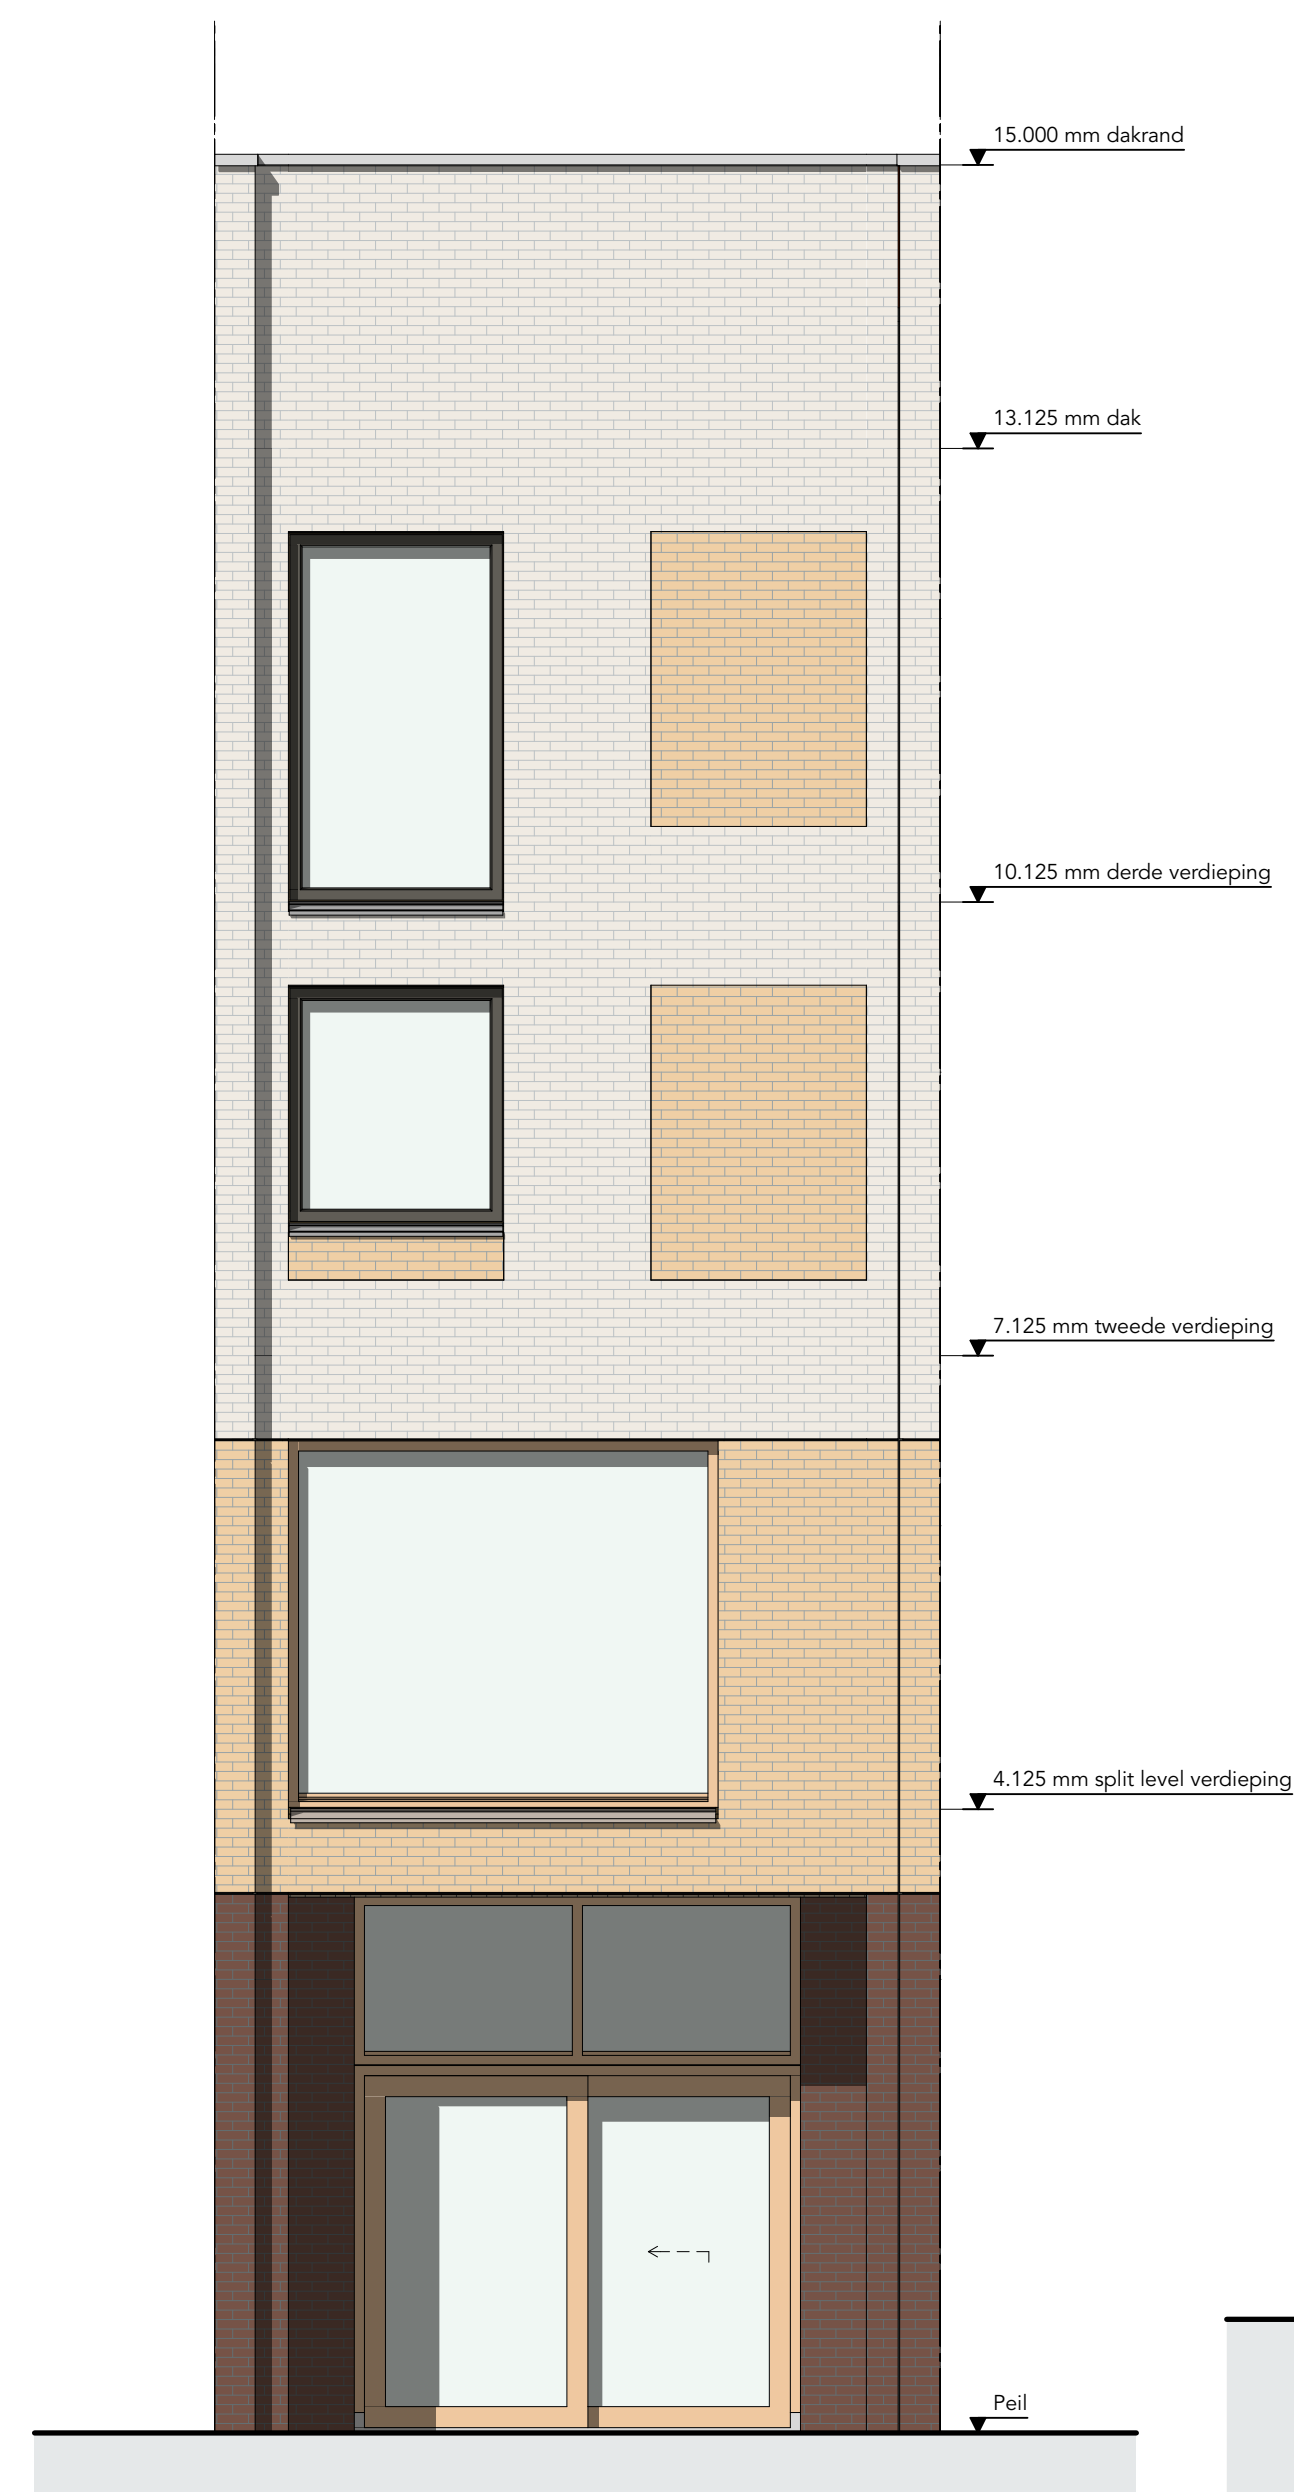


Achtergevel

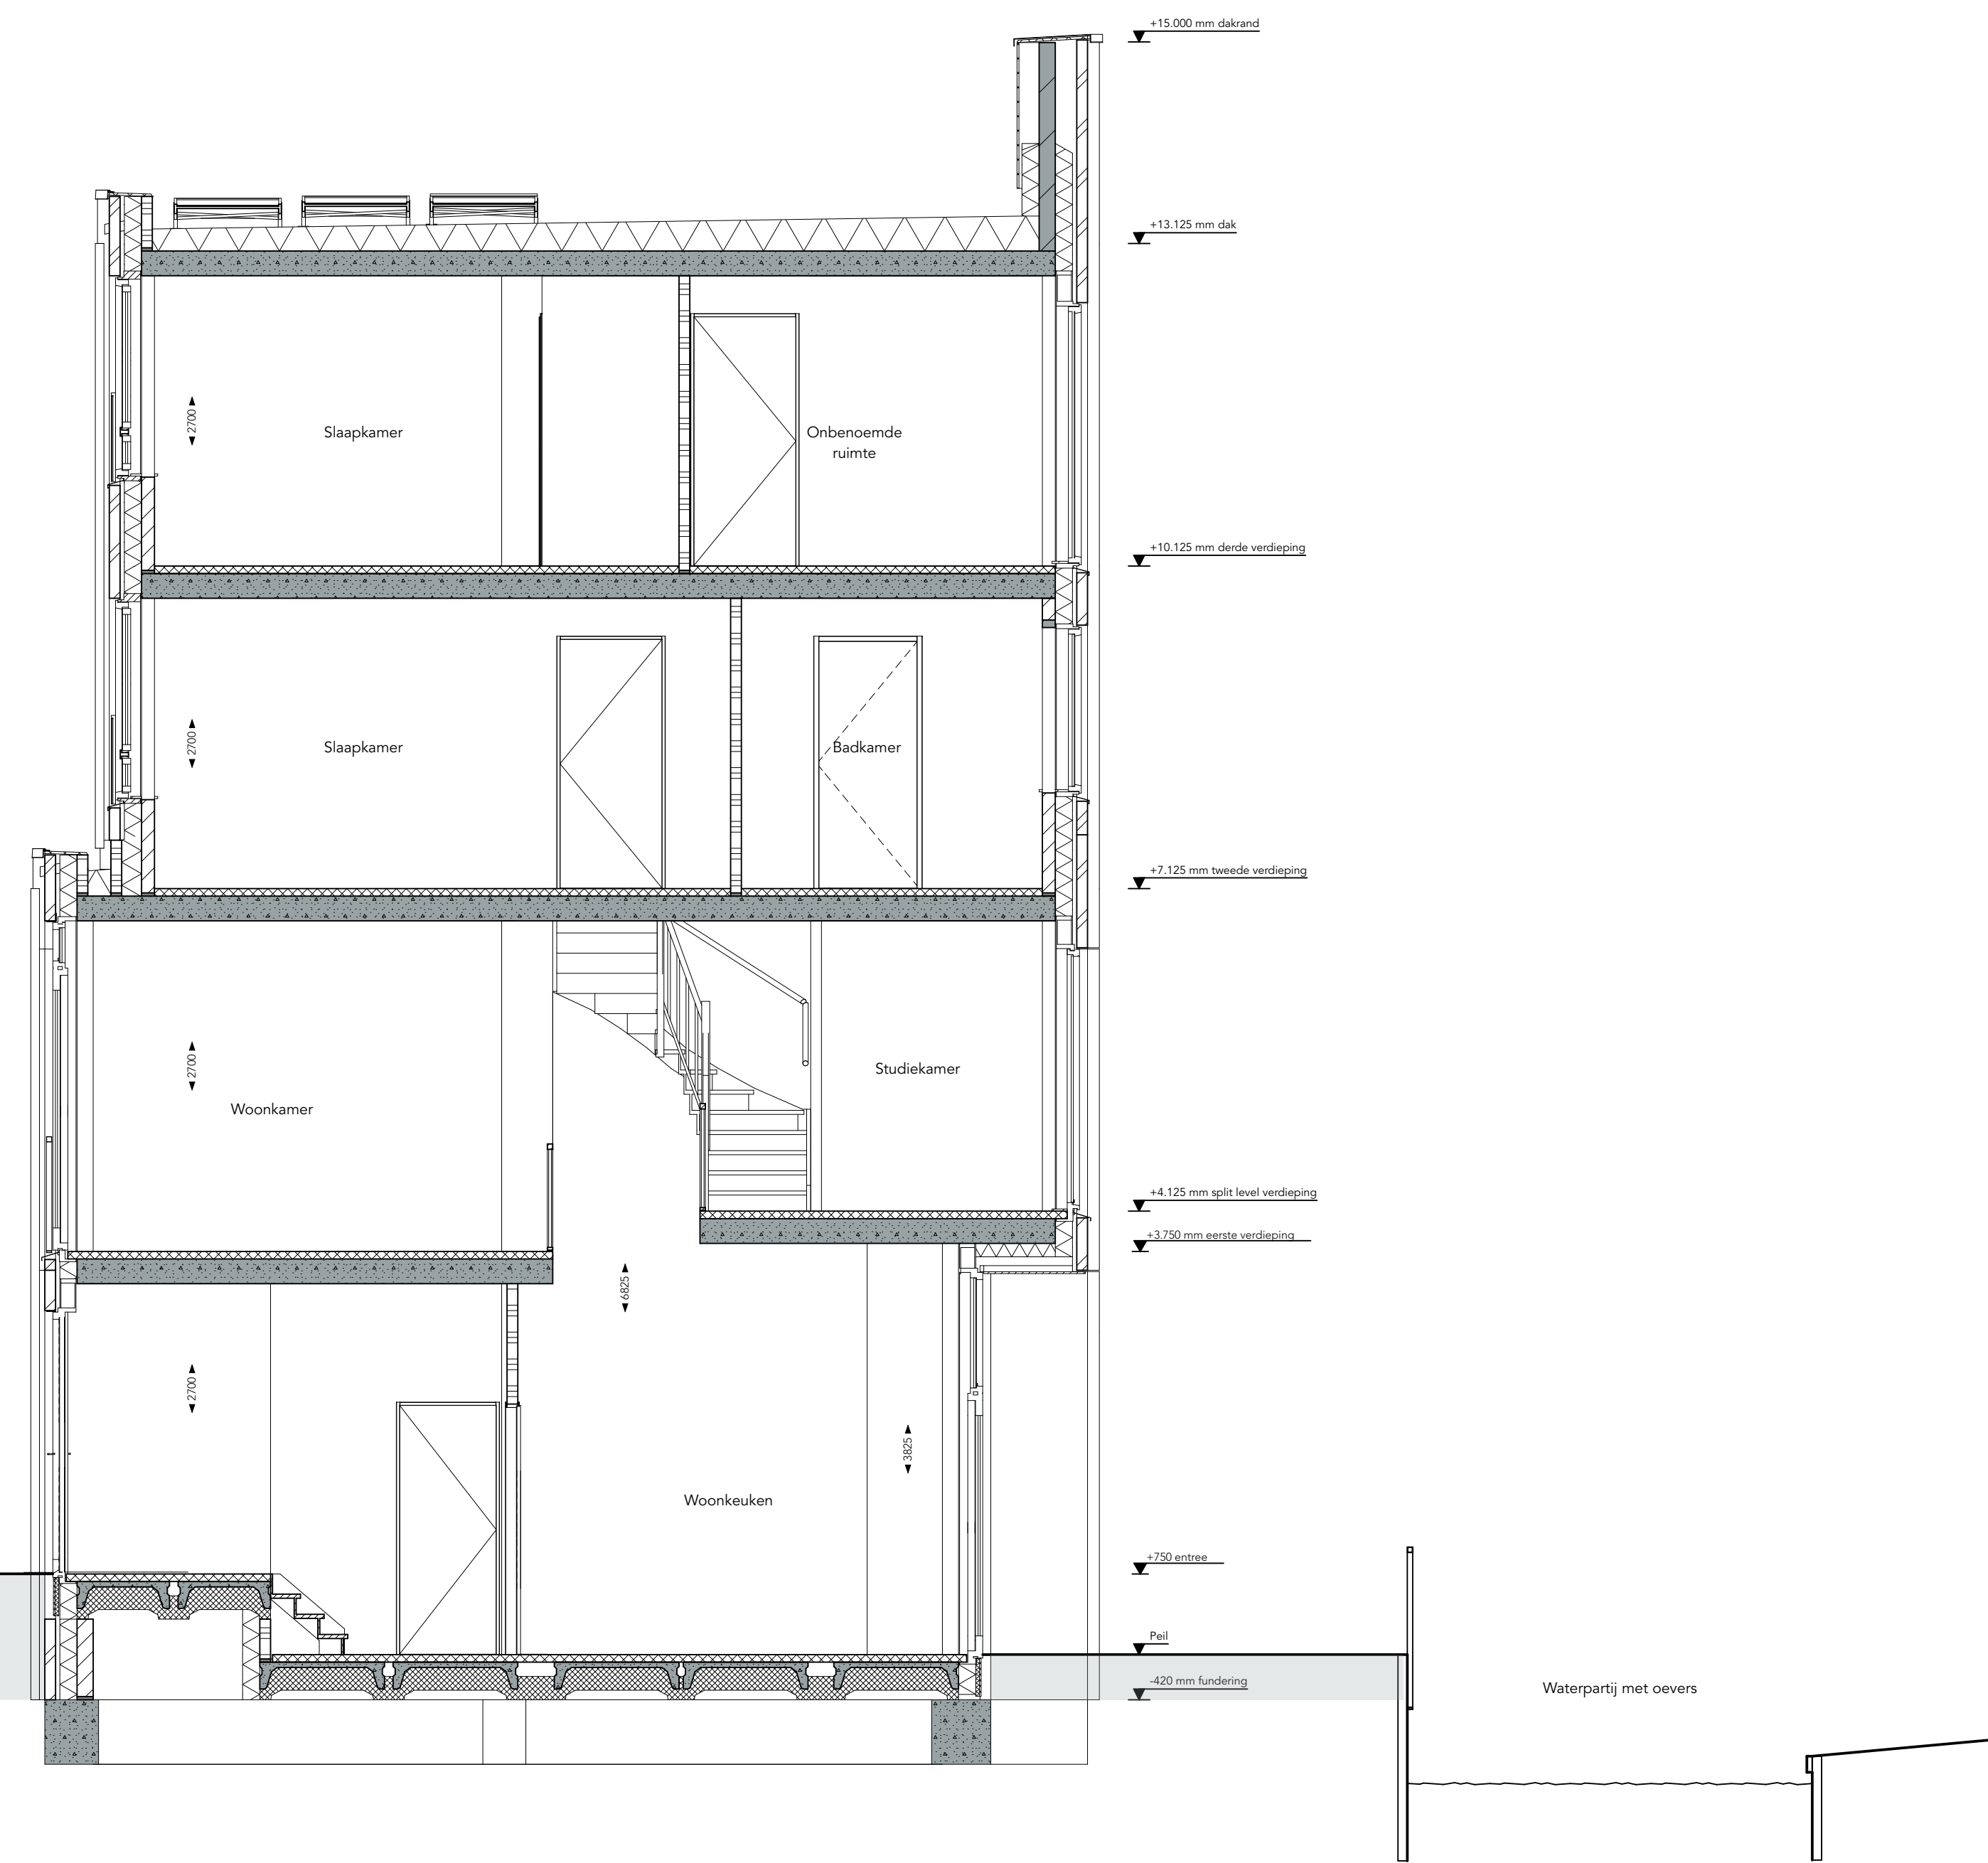


Dwarsdoorsnede A

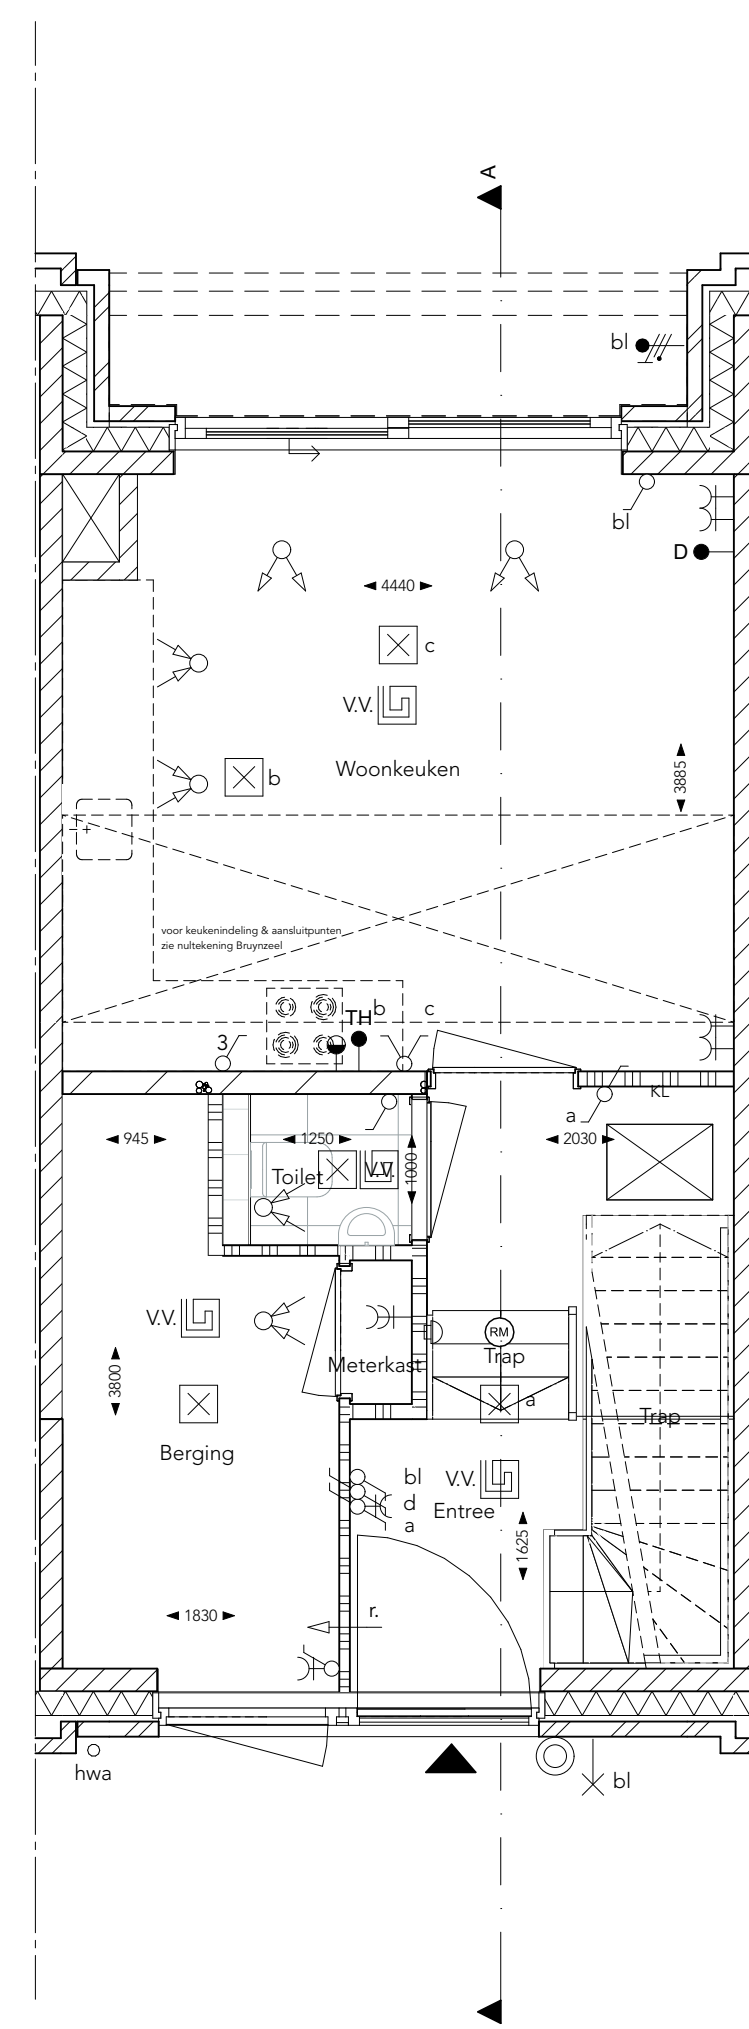


begane grond

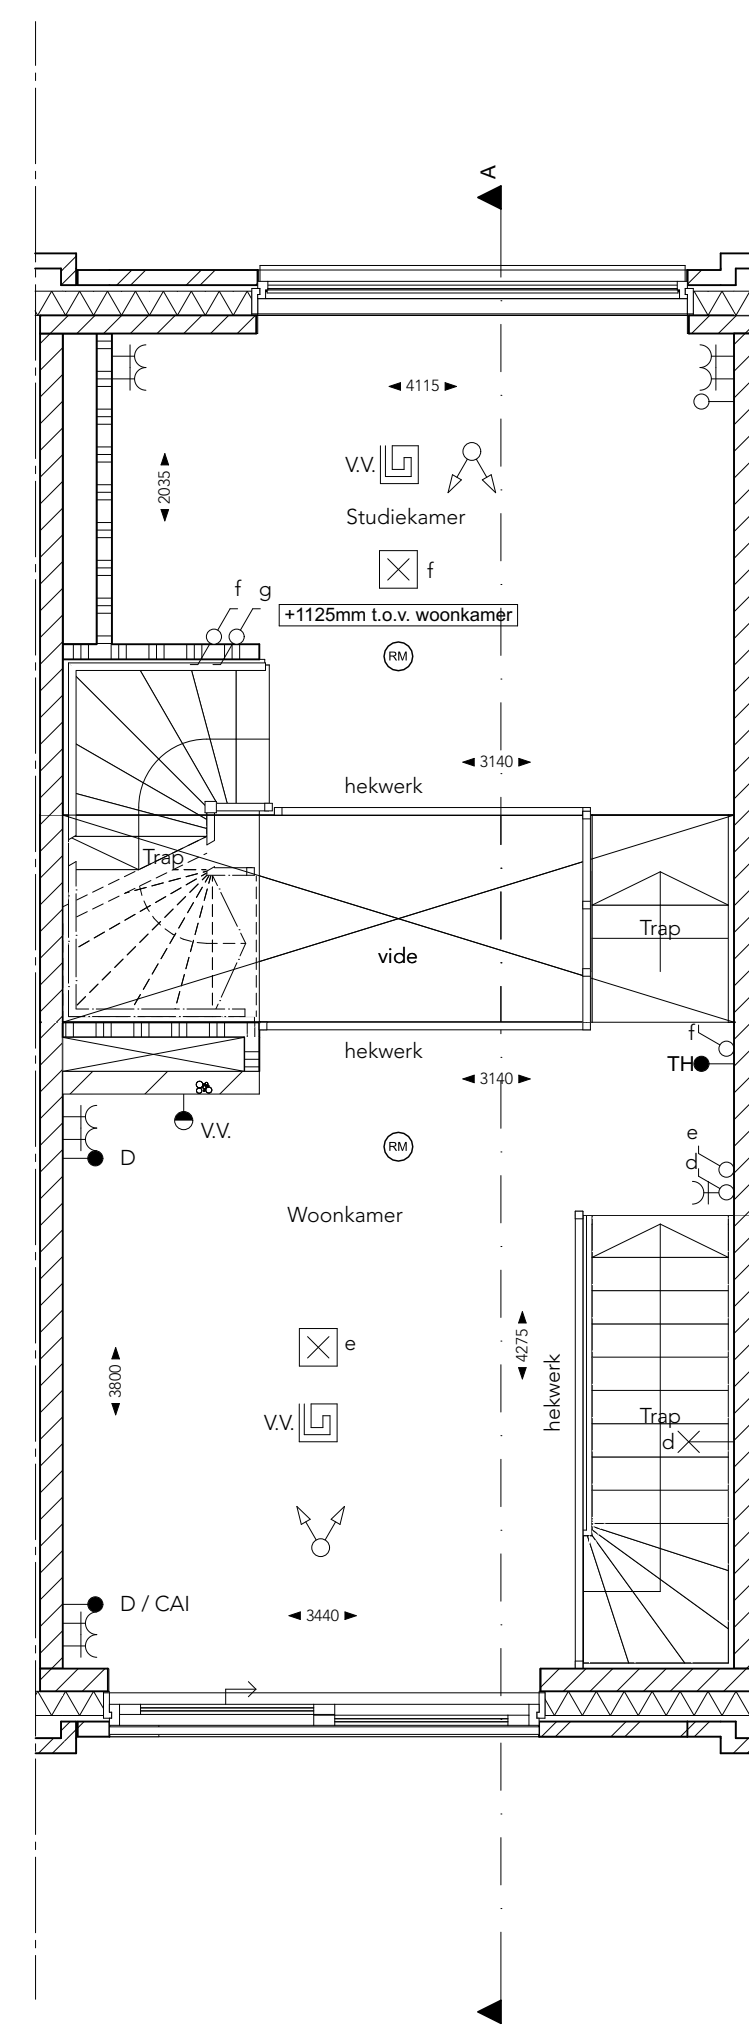


eerste verdieping

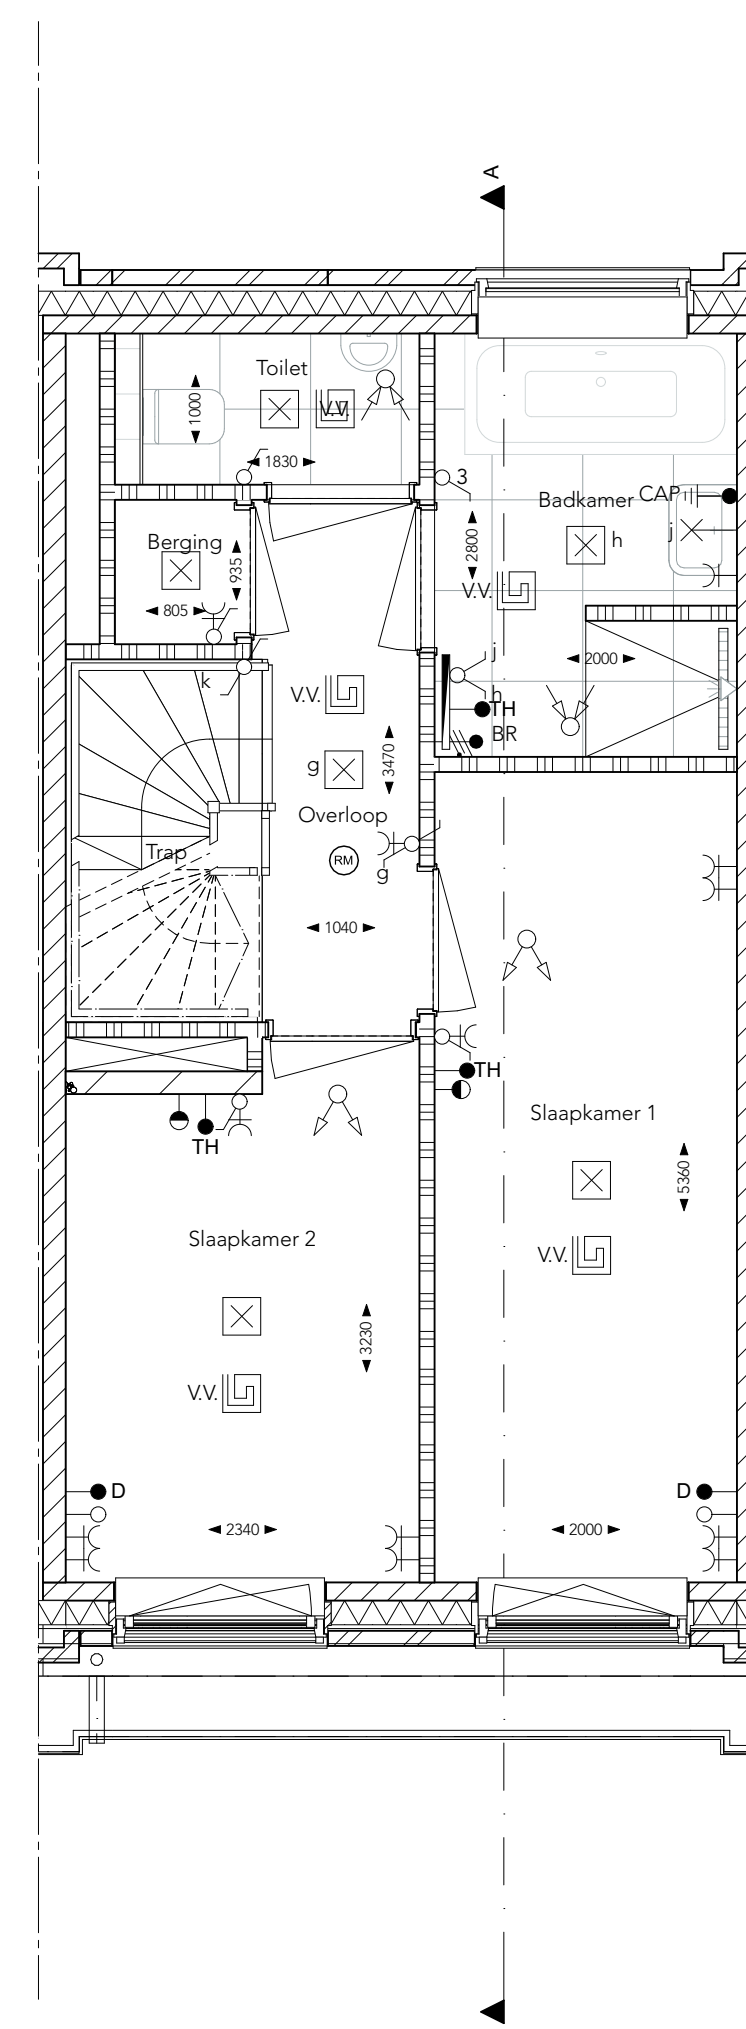

tweede verdieping

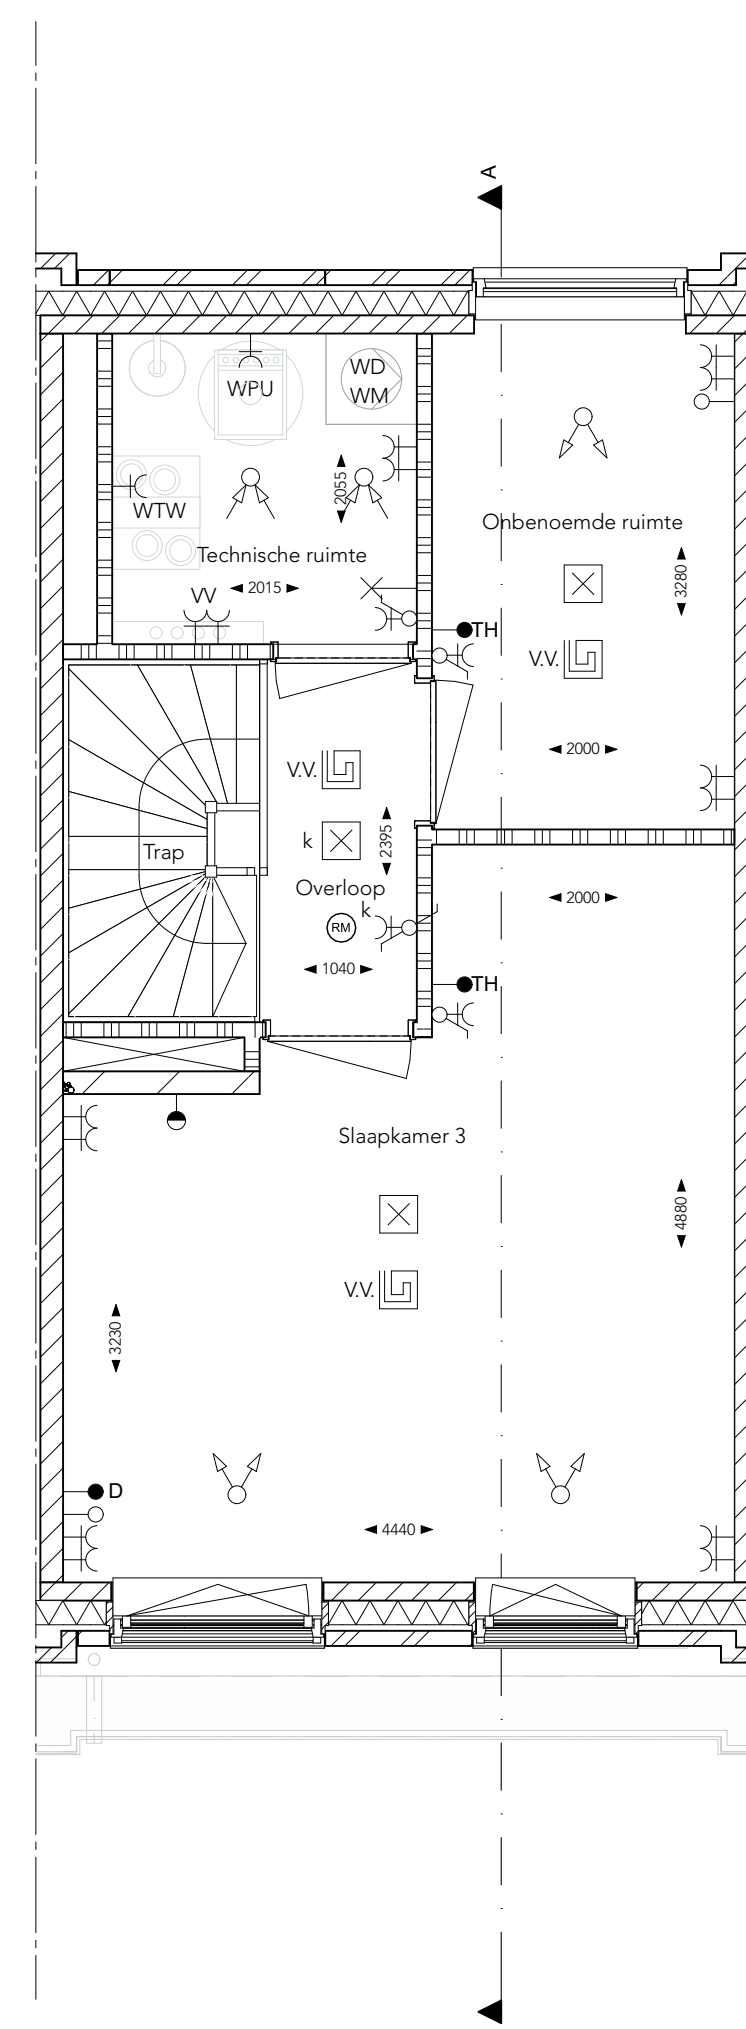


derde verdieping

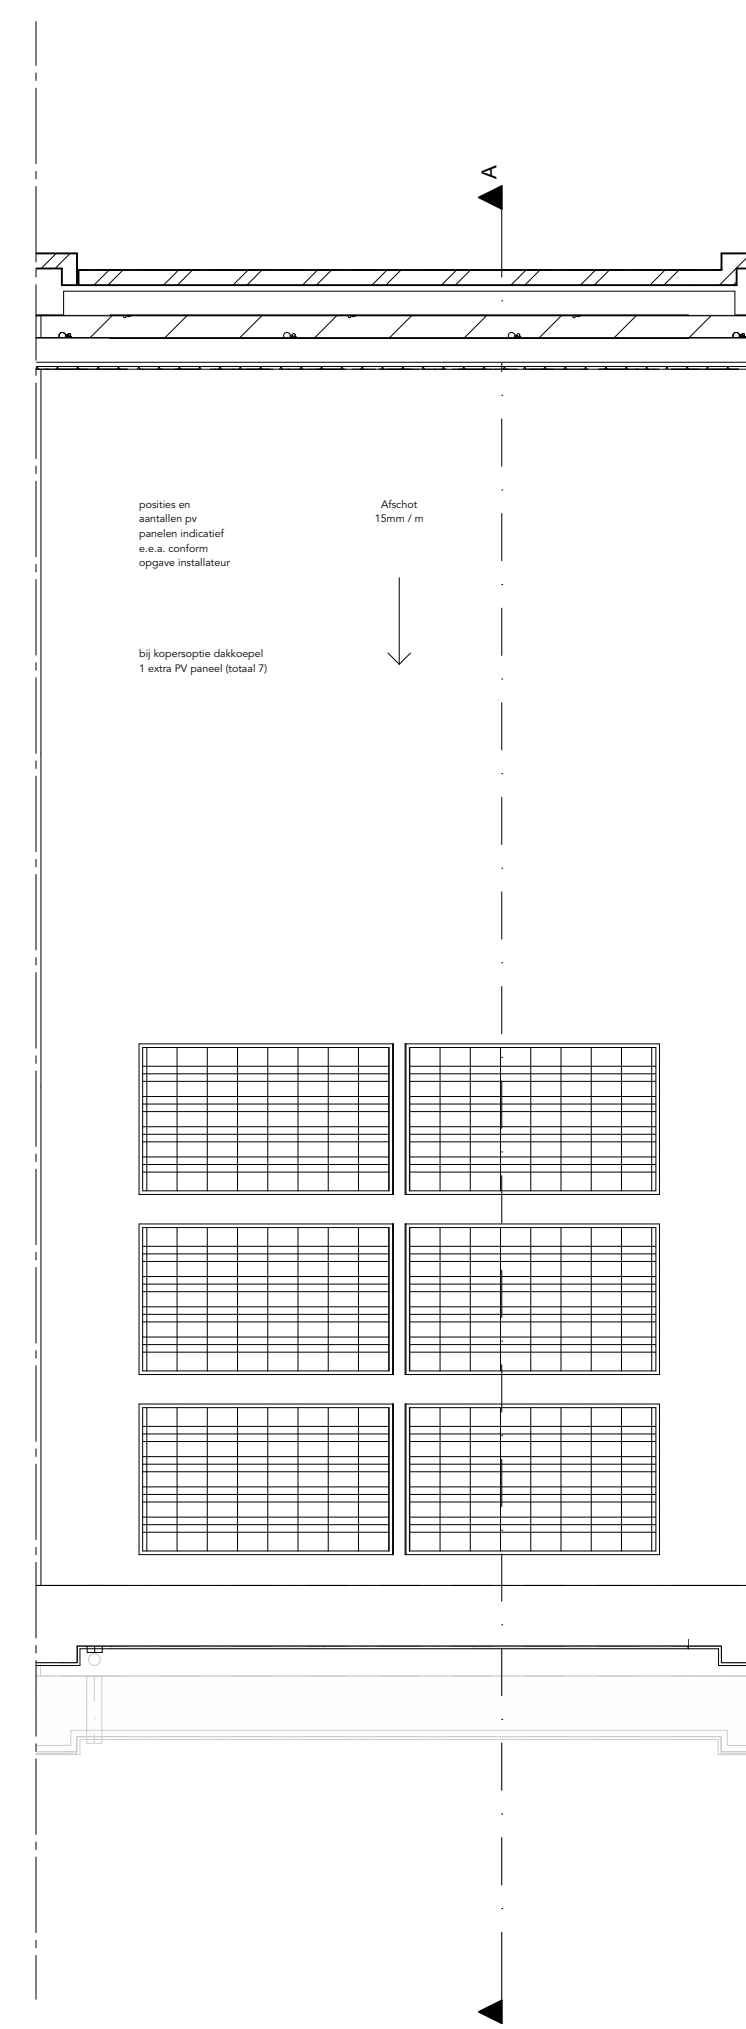

dak

Renvooi

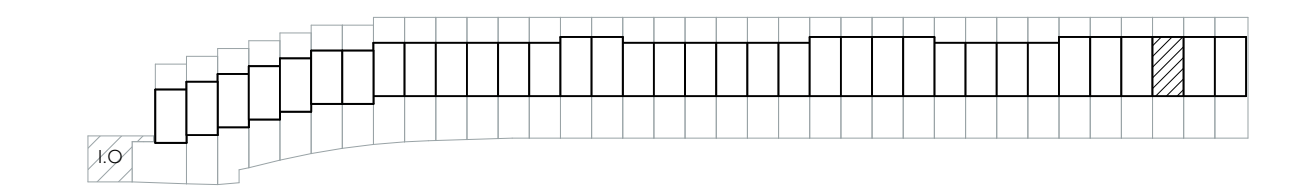

bwn. 135

Legenda

	grijze baksteen, waalformaat		houten latten, Oregon pine
	zandkleurige baksteen, waalformaat		Cementgebonden vezelplaat
	geenverwend donkerbruine baksteen, waalformaat		
	wandcontactdoos enkelvoudig met randdaar		Multimer, GecondMeren standaard
	wandcontactdoos tweevoudig met randdaar		UTP afgemonteerd, GecondMeren standaard
	wandcontactdoos enkelvoudig met randdaar		thermostaat
	aansluitpunt TH-N-A		centraal aansluitpunt
	aansluitpunt onbedraad, van aangegeven positie naar meterkast		rookmelder, optisch
	aansluitpunt onbedraad, van aangegeven positie naar meterkast		ventilatieventiel retour met stromingsrichting, aantal en positie is indicatief
	schakelaar serie		ventilatieventiel toevoer met stromingsrichting, aantal en positie is indicatief
	serieschakelaar wissel		rooster in markt, tegen plafond
	combinatie schakelaar enkel- en wcd enkel- met randdaar		3standen schakelaar ventilatie afstambediening of bedraad
	combinatie schakelaar wissel en wcd enkel- met randdaar		elektrische radiator
	wandlichtpunt		vloerverwarming
	centraaldoos met lichtpunt		vloerverwarmingverdelers in vertijlruimten met omkasting
	bel		warmtepompunit
	druksknop bel		buffervat
	skroetsch paneel		hemelwaterafvoer
	buitenlichtpunt		in ontwerking, afwerking nader te bepalen
	buikbalkenradiator		thermostaat
	centrale aansluiting		vloerverwarming
	centraal aansluitpunt		warmtepomp
	sluistortel		warmtepomp unit
	data I/UTP		warmtepompunit
			vulwaterafvoer

Wijziging nr.	Wijziging datum	Wijziging omschrijving

<p>Projectnaam: Park Vijfsluizen, Herenhuizen Projectlocatie: Vlaardingen Projectnr.: G-104823</p>	<p>Opdrachtgever: Heijmans Vastgoed BV Architect: XWW architectuur Onderwerp: Verkooptekening woningtype B07, plattegronden, gevels en doorsnede</p>	<p>heijmans Woningbouw</p> <p>Projectnr. 02: 020-345311-11 0243-27-11000000 Projectnr. 01: 020-345311-11 0243-40-11000000 F. 070-345311-11</p> <p>Formaat: A0 Schaal: 1:50, 1:100 Datum: 14 september 2021 Tek.: XWW</p>
--	--	--

700_B.07