


Voorgevel

Kopgevel

Achtergevel


Dwarsdoorsnede A

Renooi

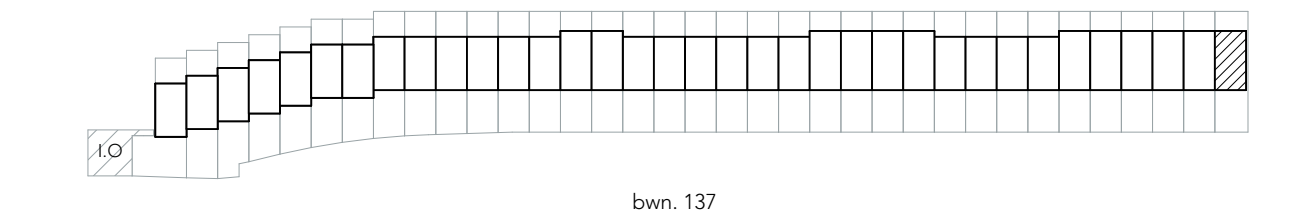


Legenda


- | | |
|---|--|
| <ul style="list-style-type: none"> grijze baksteen, waalformaat zandkleurige baksteen, waalformaat geunerveerd donkerbruine baksteen, waalformaat | <ul style="list-style-type: none"> houten latten, Oregon pine Cementgebonden vezelplaat |
| <ul style="list-style-type: none"> wandcontactdoos enkelvoudig met randdaar wandcontactdoos tweevoudig met randdaar wandcontactdoos enkelvoudig met randdaar aansluitpunt TH-N-A aansluitpunt bedraad, van aangegeven positie naar meterkast aansluitpunt onbedraad, van aangegeven positie naar meterkast schakelaar 1 polig schakelaar serie serieschakelaar wissel combinatie schakelaar enkel- en wcd enkel- met randdaar wandlichtpunt centraaldoos met lichtpunt bel drukknop bel | <ul style="list-style-type: none"> Multimer, GecondMeren standaard UTP afgevoerd, GecondMeren standaard thermostaat centraal aansluitpunt rookmelder, optisch ventilatieventiel retour met stromingsrichting, aantal en positie is indicatief ventilatieventiel toevoer met stromingsrichting, aantal en positie is indicatief rooster in markt, tegen plafond 3standen schakelaar ventilatie afstandbediening of bedraad elektrische radiator vloerverwarming vloerverwarmingverdelers in verteilruimten met omkasting warmte terugwinning warmte pomp unit buffervat |
| <p>Alkortingen</p> <ul style="list-style-type: none"> AP skeletsch paneel BL buitenlichtpunt BR buiskamer radiator CAI centrale aansluiting CAP centraal aansluitpunt DIJ dakraal D data (UTP) | <ul style="list-style-type: none"> HWA hemelwaterafvoer LO in ontvelling, afwerking nader te bepalen TH thermostaat VV vloerverwarming WM warmte terugwinning WPU warmte pomp unit WTW warmte terugwinning WVA vuilwaterafvoer |

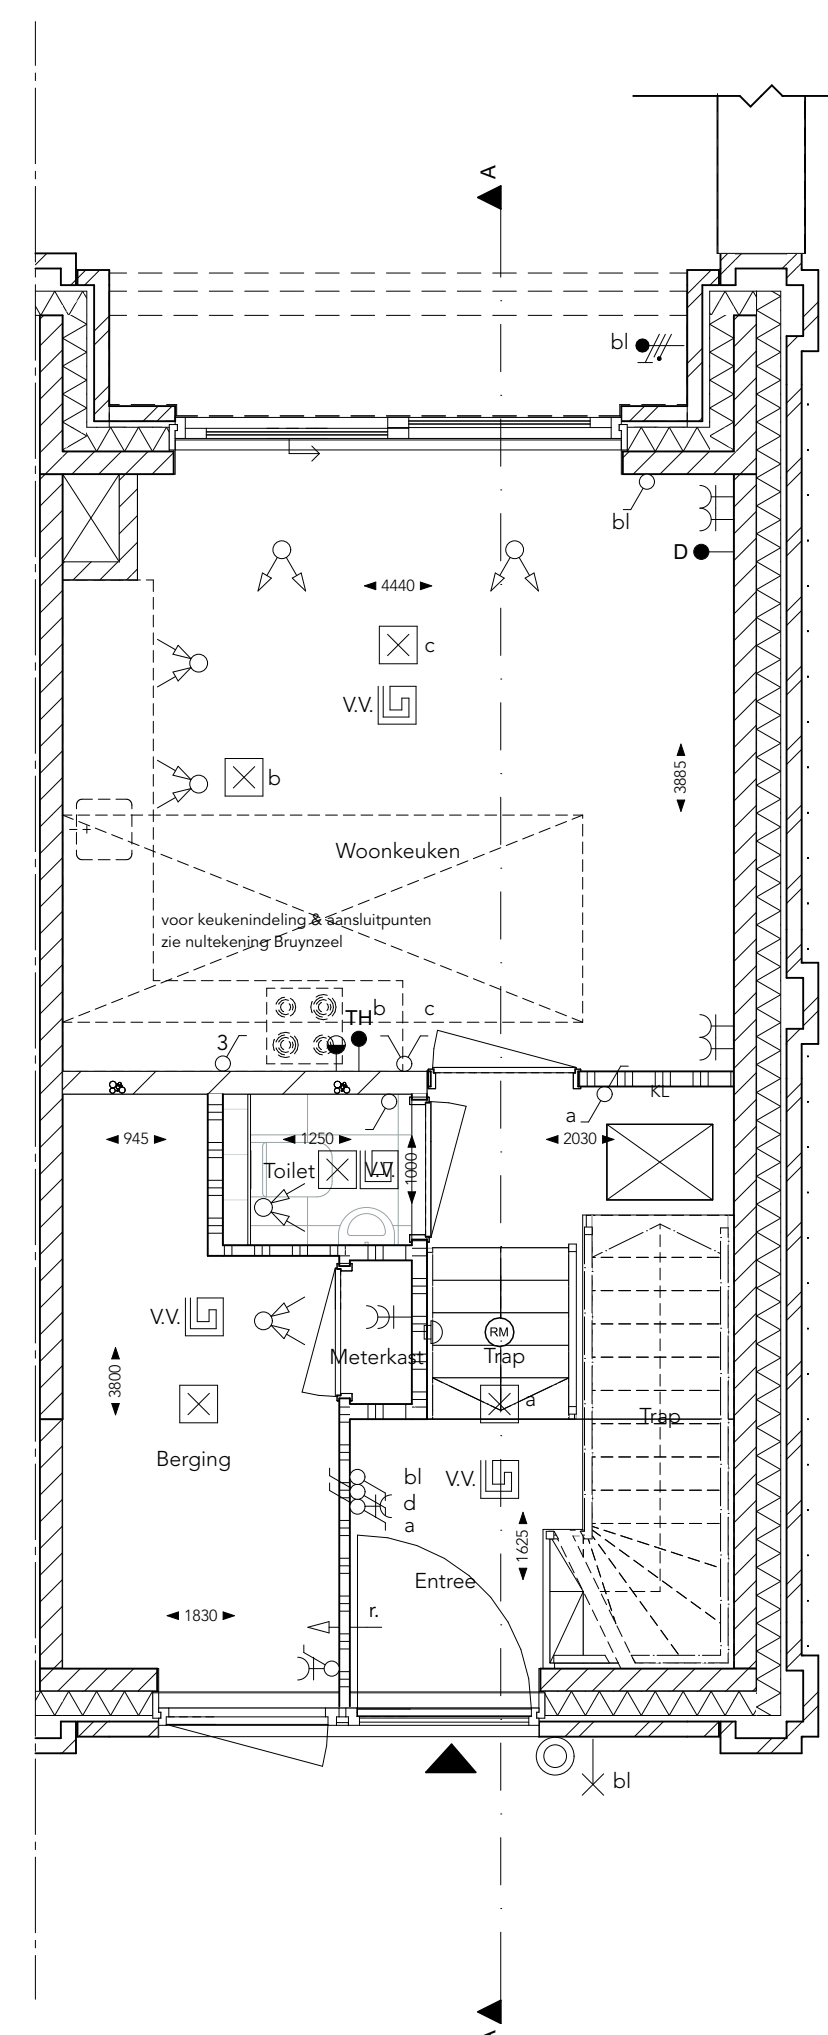


begane grond

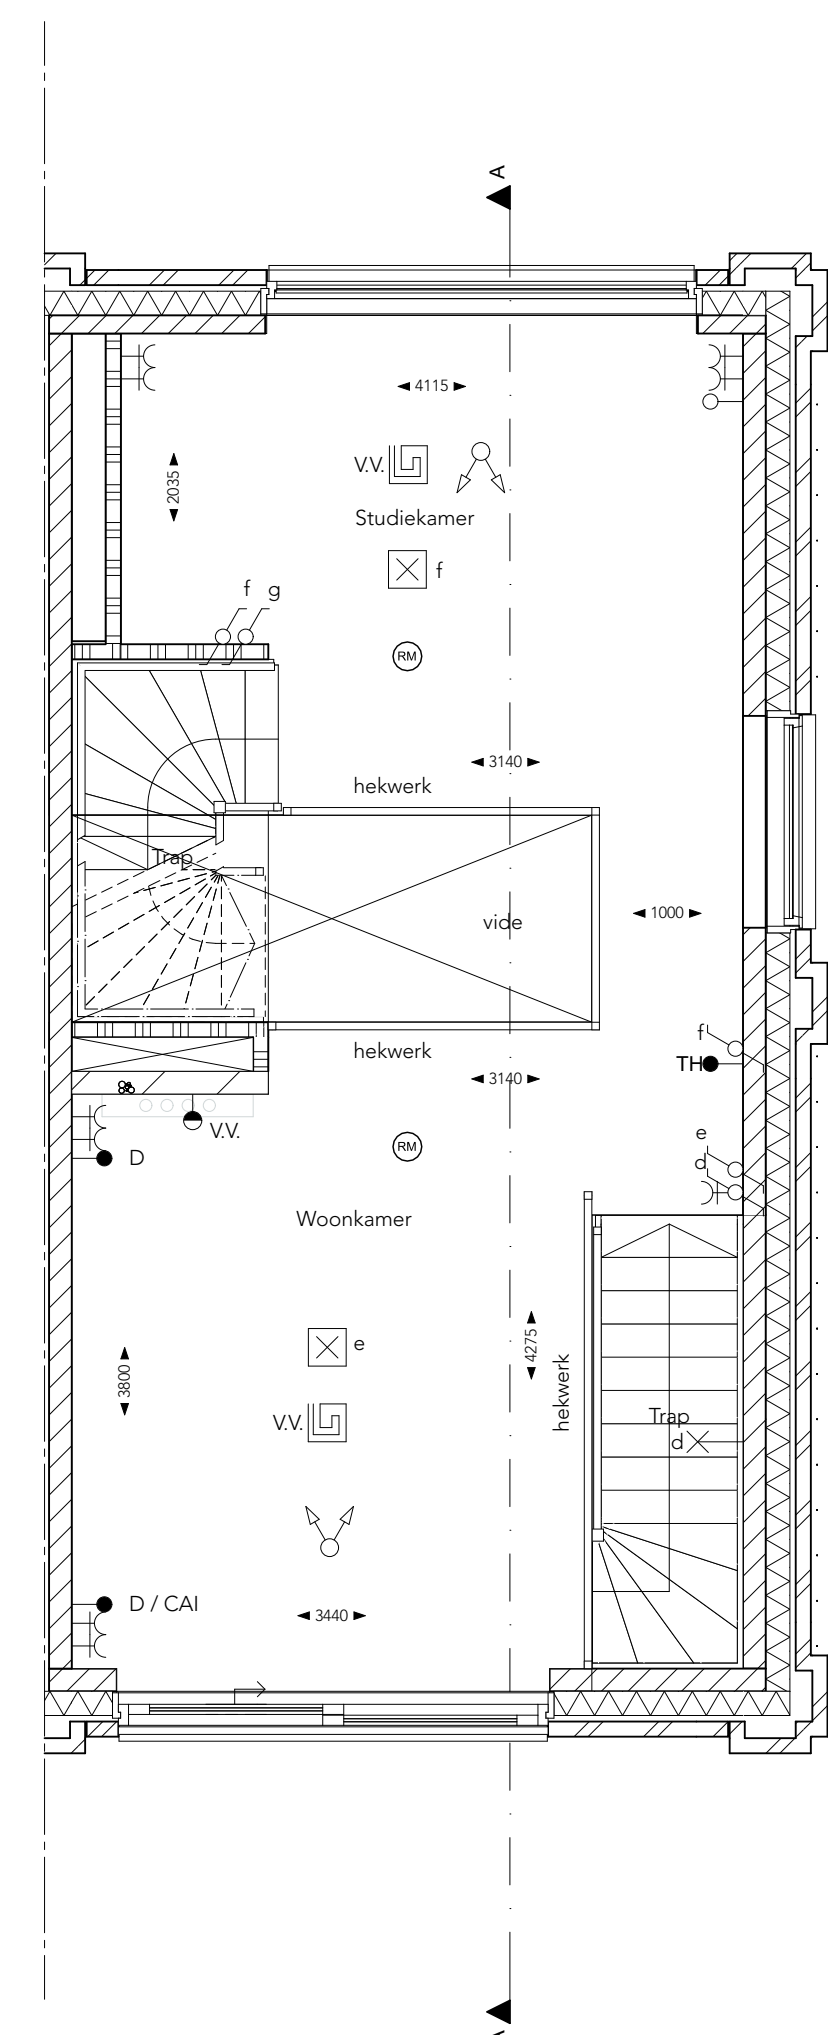


split level verdieping

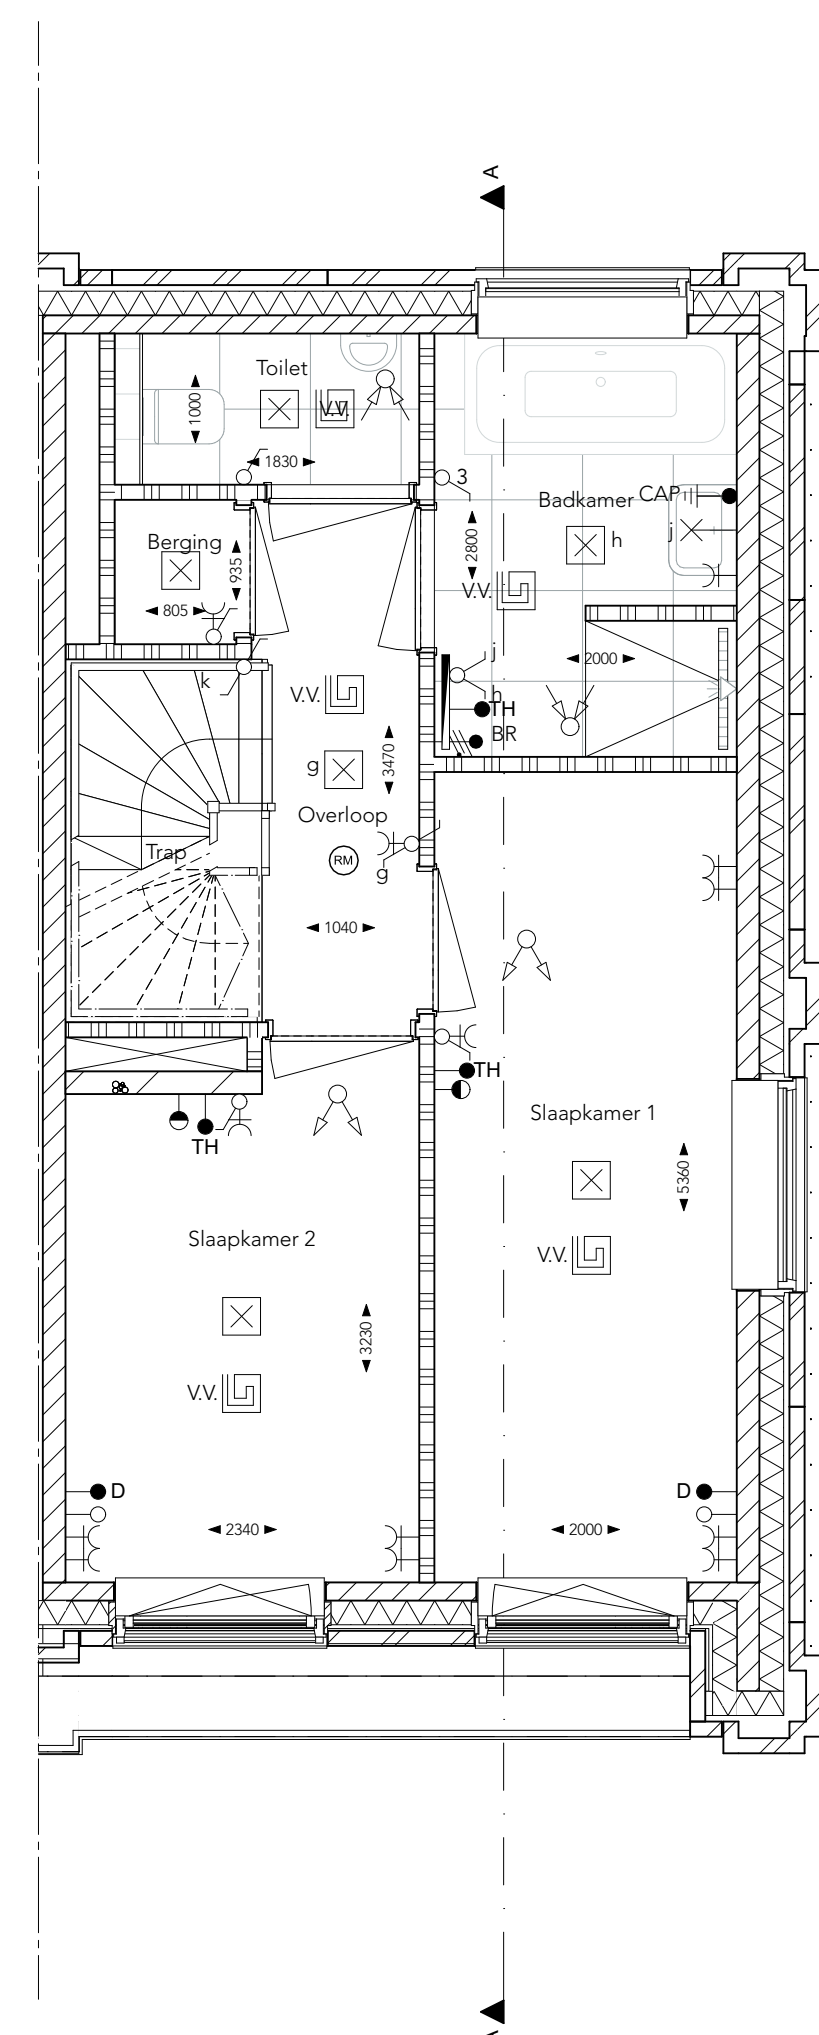

tweede verdieping

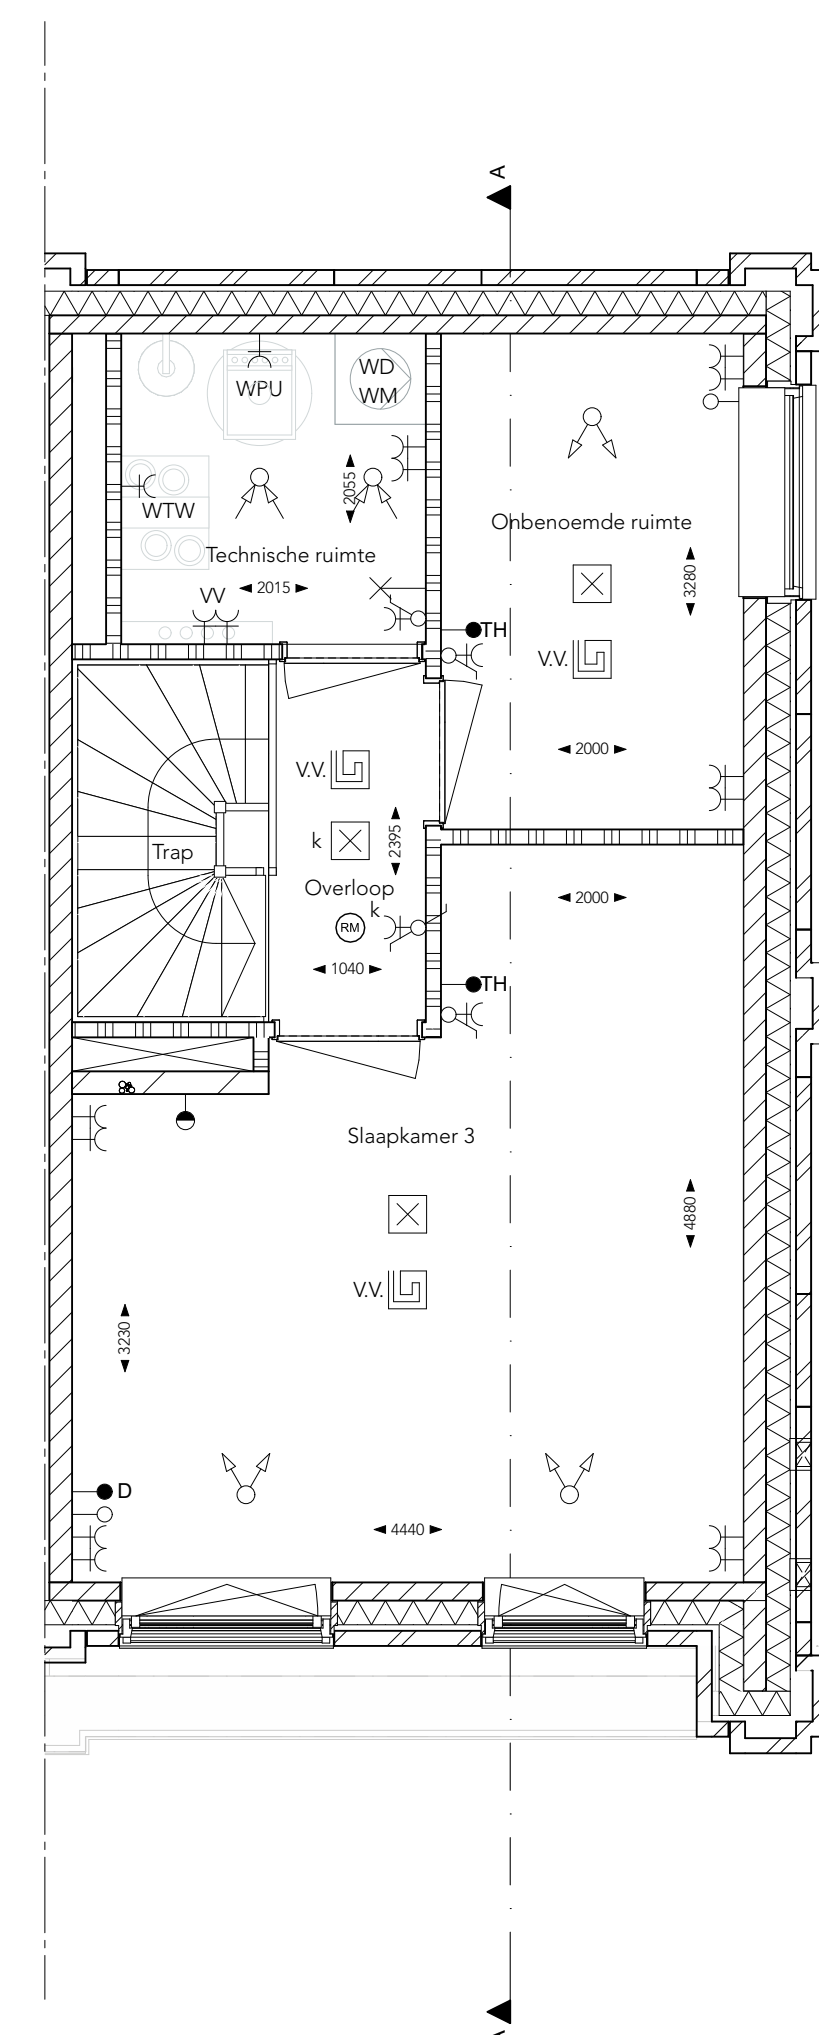

derde verdieping

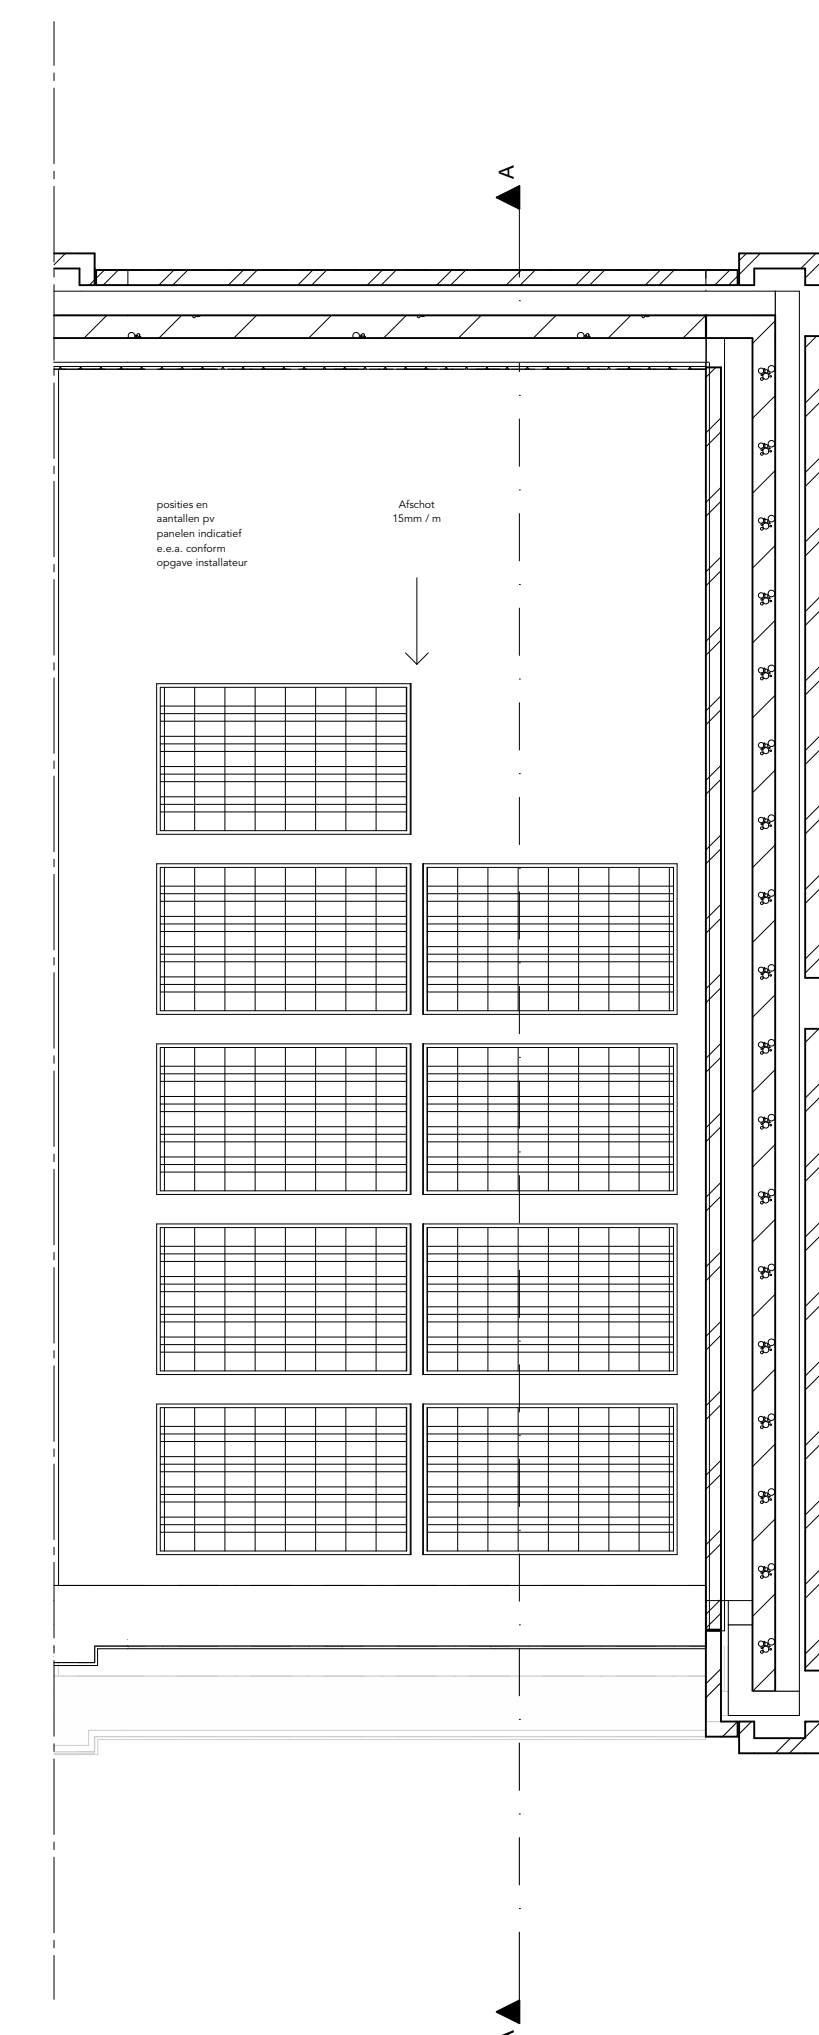

dak

Wijziging nr.	Wijziging datum	Wijziging omschrijving

<p>Projectnaam: Park Vijfsluizen, Herenhuizen Projectlocatie: Vlaardingen Projectnr.: G-104823</p>	<p>Opdrachtgever: Heijmans Vastgoed BV Architect: XXW architectuur Onderwerp: Verkooptekening woningtype B05, plattegronden, gevels en doorsnede</p>	<p>heijmans Woningbouw</p> <p>Projectnr. 02: 100-145311-11 Projectnr. 03: 104-10-145311-11 Projectnr. 04: 100-145311-11</p> <p>Formaat: A0 Schaal: 1:50, 1:100 Datum: 14 september 2021 Categorie: XXW</p> <p>700_B.05</p>
--	--	---