




+13.000 m m dakrand
 +12.000 m m dak
 +0.000 m m eerste verdieping
 +0.000 m m tweede verdieping
 +0.000 m m derde verdieping
 Ref
 +0.000 m m landings

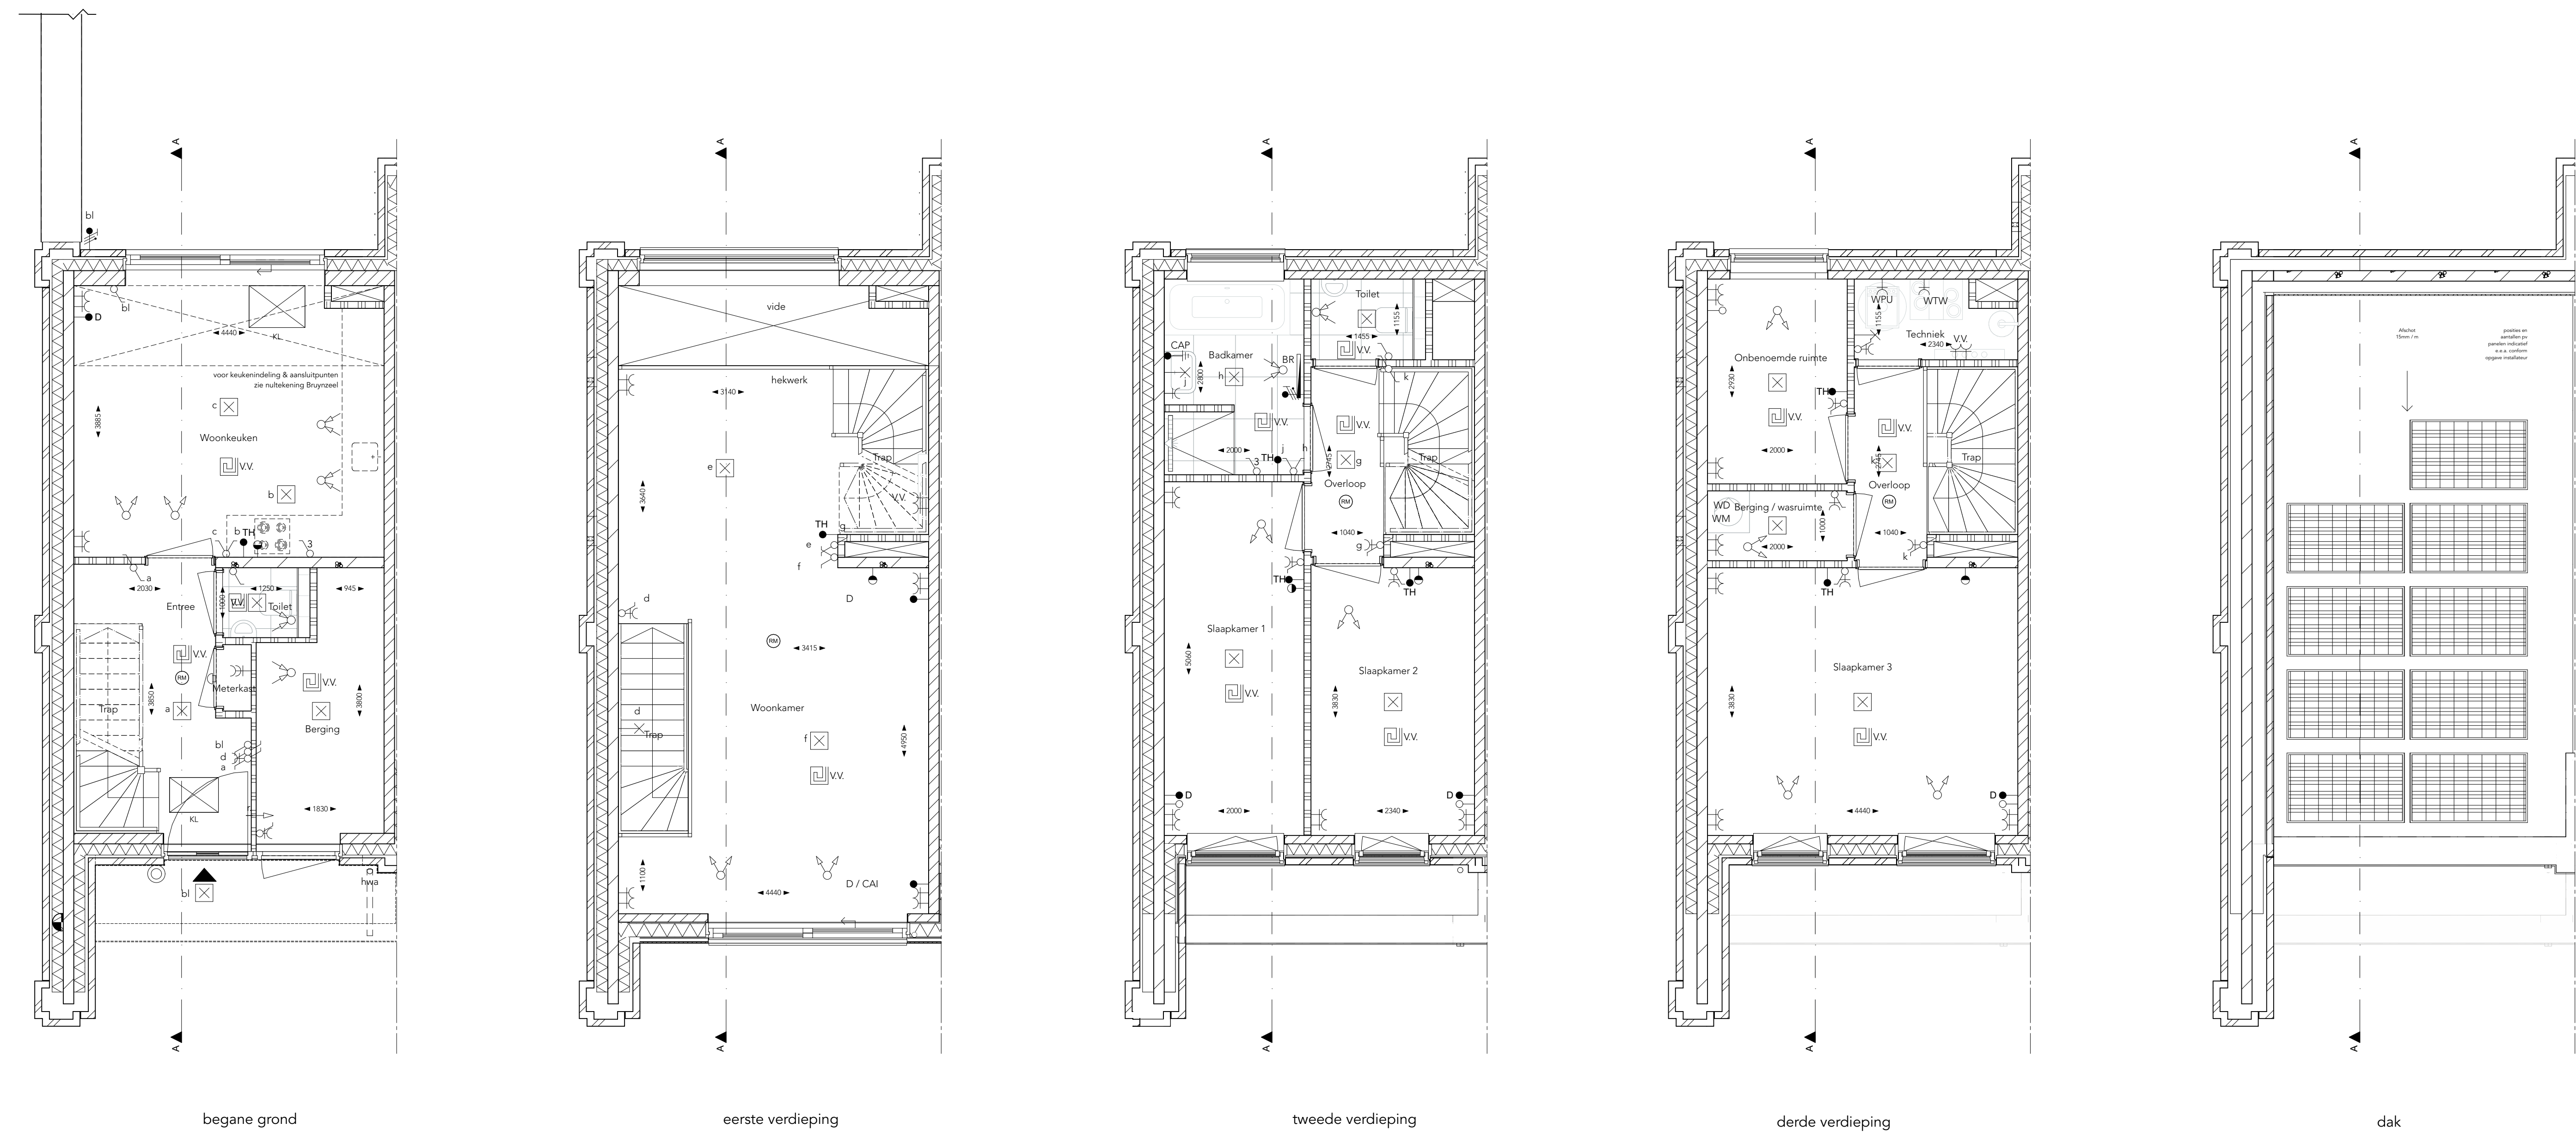

Renvoel

bwn_103

Legenda

grijze baksteen, waalformaat	houten laten, oregon pine
zandkleurige baksteen, waalformaat	Cementgebonden vezelplaat
gemeneerd donkerbruine baksteen, waalformaat	

Y wandcontactdoos enkelvoudig met randdaar	Multiener, GecondMuren standaard
W wandcontactdoos tweevoudig met randdaar	UTP afgemonteerd, GecondMuren standaard
WV wandcontactdoos enkelvoudig met randdaar	thermostaat
↑ aansluitpunt TH-N-A	centraal aansluitpunt
↑ aansluitpunt bedraad, van aangegeven positie naar meterkast	rookmelder, optisch
↑ aansluitpunt onbedraad, van aangegeven positie naar meterkast	ventilatieventiel retour met stromingsrichting, aantal en positie is indicatief
∠ schakelaar 1 polig	ventilatieventiel toevoer met stromingsrichting, aantal en positie is indicatief
∠ schakelaar serie	rooster in wand, tegen plafond
∠ serie-schakelaar wissel	3standen schakelaar ventilatie afstandsbediening of bedraad
∠ combinatie schakelaar enkel- en wcd enkel- met randdaar	elektrische radiator
∠ wandlichtpunt	vloerverwarming
∠ centraaldoos met lichtpunt	vloerverwarmingverdelers in verteilruimten met omkasting
∠ bel	warmte terugwinning
∠ drukknop bel	warmte pomp unit
	buffervat

Afkortingen

AP skeletsch paneel	HWA hermelwaterhoof
BL buitenlichtpunt	LO in ontwerking, afwerking nader te bepalen
BR buitenkamer radiator	TH thermostaat
CAI centrale andere inrichting	VV vloerverwarming
CAP centraal aansluitpunt	WM warmtebron
DB distriet	WPU warmte pomp unit
D data I/UTP	WTW warmte terugwinning
	WVA vulwaterafvoer

Wijziging nr.	Wijziging datum	Wijziging omschrijving

Projectnaam: Park Vijfsluizen, Herenhuizen
 Projectlocatie: Vlaardingen
 Projectnr.: G-104823

Opdrachtgever: Heijmans Vastgoed BV
 Architect: XWW architectuur

Onderwerp: Verkooptekening woningtype B04, plattegronden, gevels en doorsnede

heijmans
 Woningbouw

Projectnr. 02: 1242 JF Herenhuizen
 Projectnr. 01: 1242 AD Vlaardingen
 F: 020-4613111
 T: 020-4613111

Formaat: A0
 Schaal: 1:50, 1:100
 Datum: 14 september 2021
 Tek.: XWW

700_B.04