



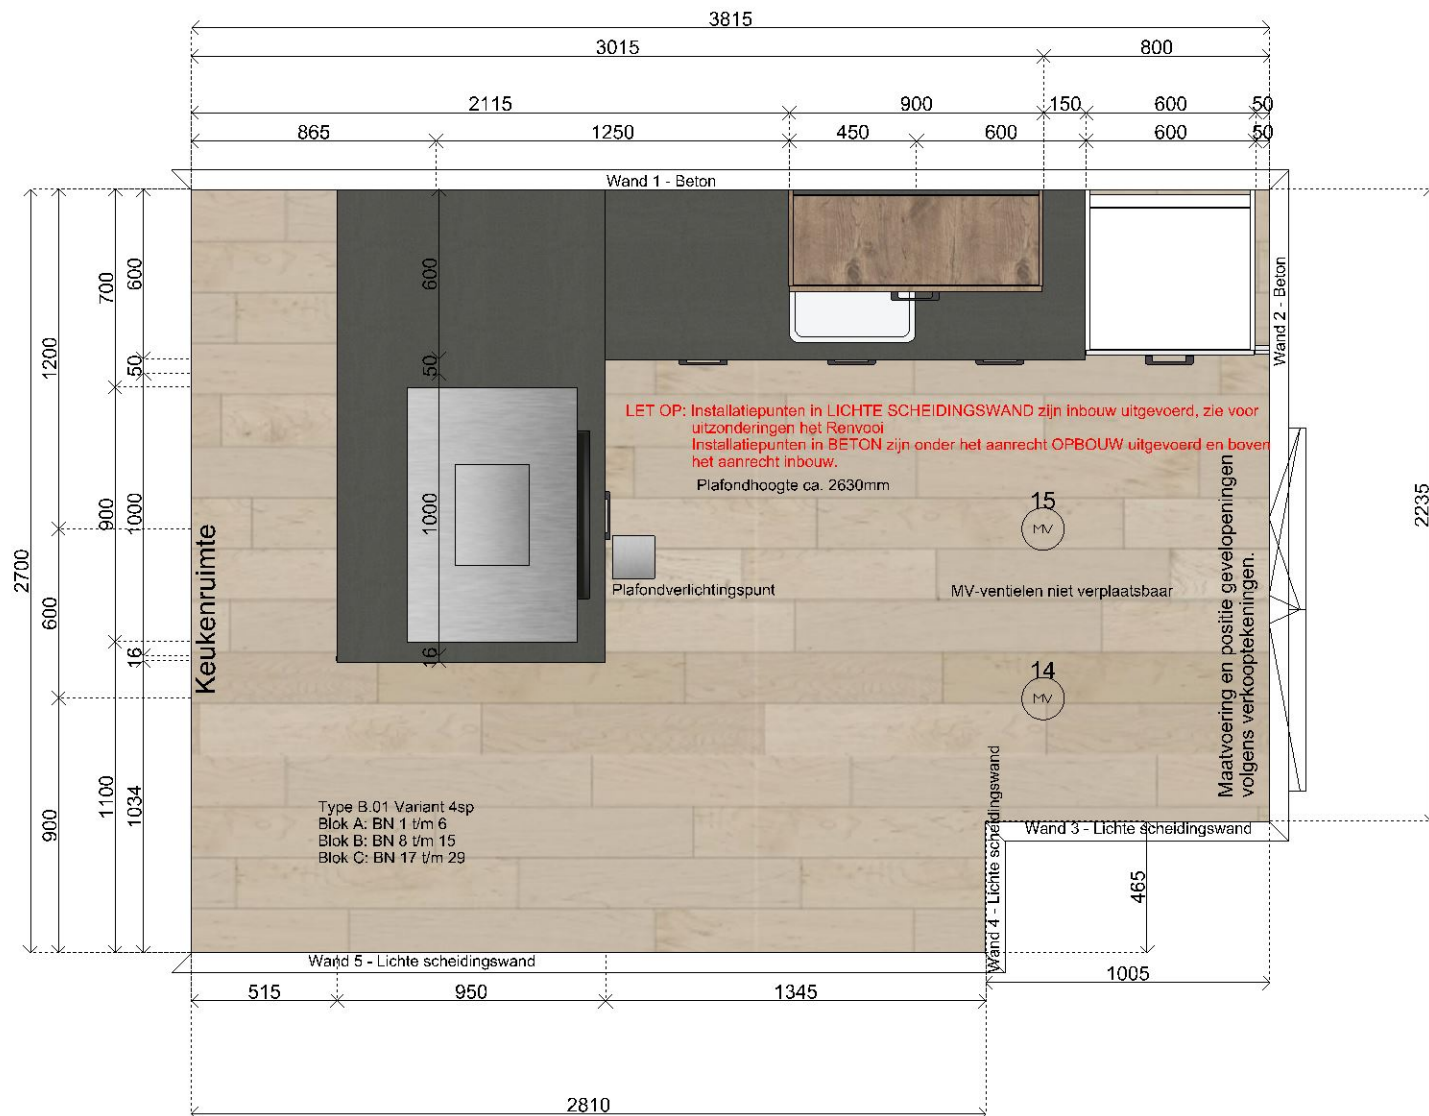


Klant	Heijmans Woningbouw B.V. (West)	Project	Park Vijfsluizen I 30 woningen te Vlaardingen	Datum	9-3-2021
Referentie	G.105280	BouwNr	-	Schaal	-
Bonnummer	45032177.01.25	Leveradres	Aanbiedingskeuken Variant 4sp / B.01 - 5400mm	Versie	WH090321
Tekening	Bovenaanzicht	Verkoper	Mark de Jonge	Formaat	A4L

Bouwkundige zaken op deze tekening zijn schetsmatig weergegeven. In werkelijkheid kunnen hierop afwijkingen voorkomen. Aan deze tekening kunnen geen rechten worden ontleend.

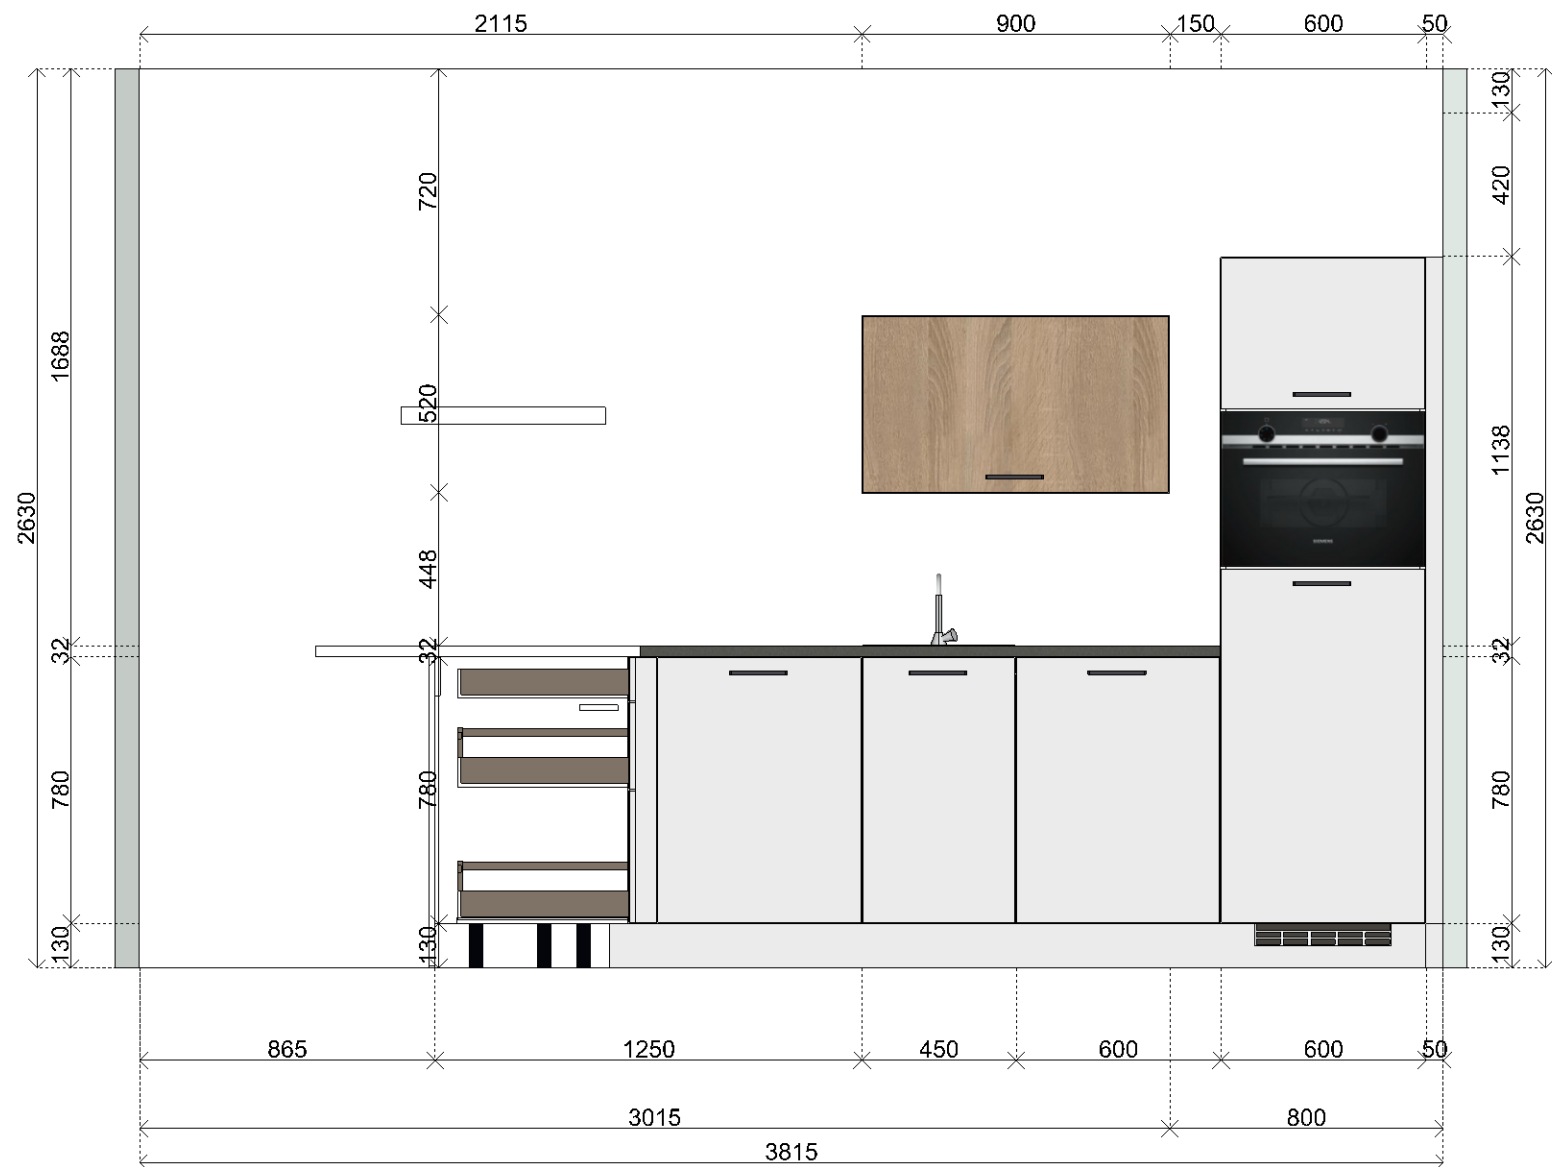


Klant	Heijmans Woningbouw B.V. (West)	Project	Park Vijfsluizen I 30 woningen te Vlaardingen	Datum	9-3-2021
Referentie	G.105280	BouwNr	-	Schaal	-
Bonnummer	45032177.01.25	Leveradres	Aanbiedingskeuken Variant 4sp / B.01 - 5400mm	Versie	WH090321
Tekening	Wandaanzicht 1	Verkoper	Mark de Jonge	Formaat	A4L

Bouwkundige zaken op deze tekening zijn schetsmatig weergegeven. In werkelijkheid kunnen hierop afwijkingen voorkomen. Aan deze tekening kunnen geen rechten worden ontleend.

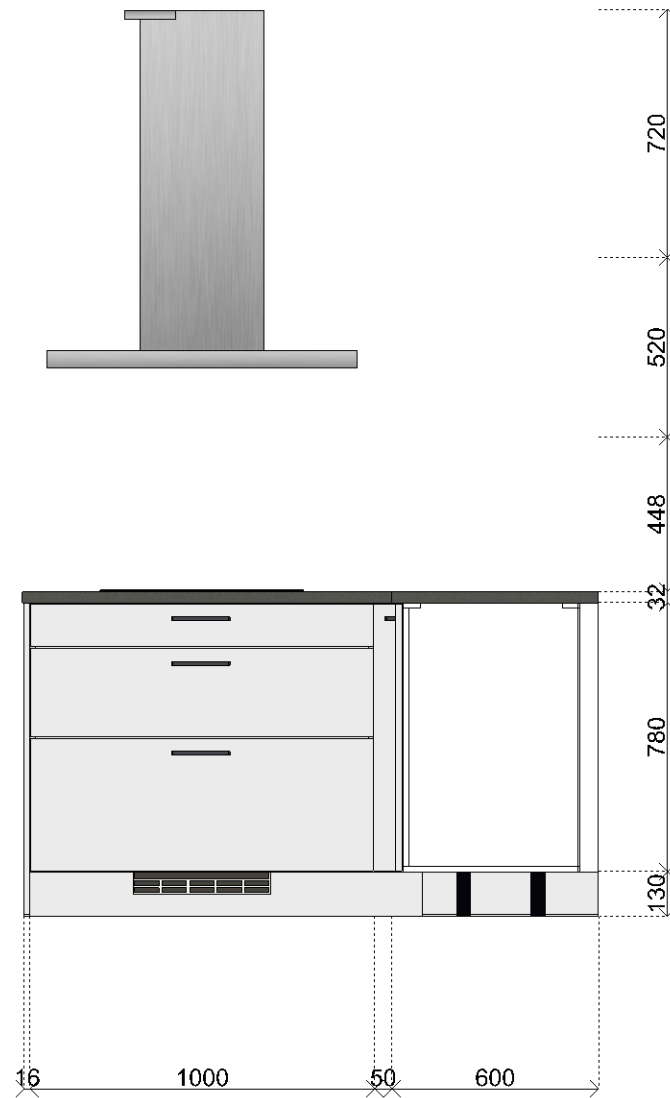

Klant	Heijmans Woningbouw B.V. (West)	Project	Park Vijfsluizen I 30 woningen te Vlaardingen	Datum	9-3-2021
Referentie	G.105280	BouwNr	-	Schaal	-
Bonnummer	45032177.01.25	Leveradres	Aanbiedingskeuken Variant 4sp / B.01 - 5400mm	Versie	WH090321
Tekening	Eilandaanzicht 2 F	Verkoper	Mark de Jonge	Formaat	A4L

Bouwkundige zaken op deze tekening zijn schetsmatig weergegeven. In werkelijkheid kunnen hierop afwijkingen voorkomen. Aan deze tekening kunnen geen rechten worden ontleend.

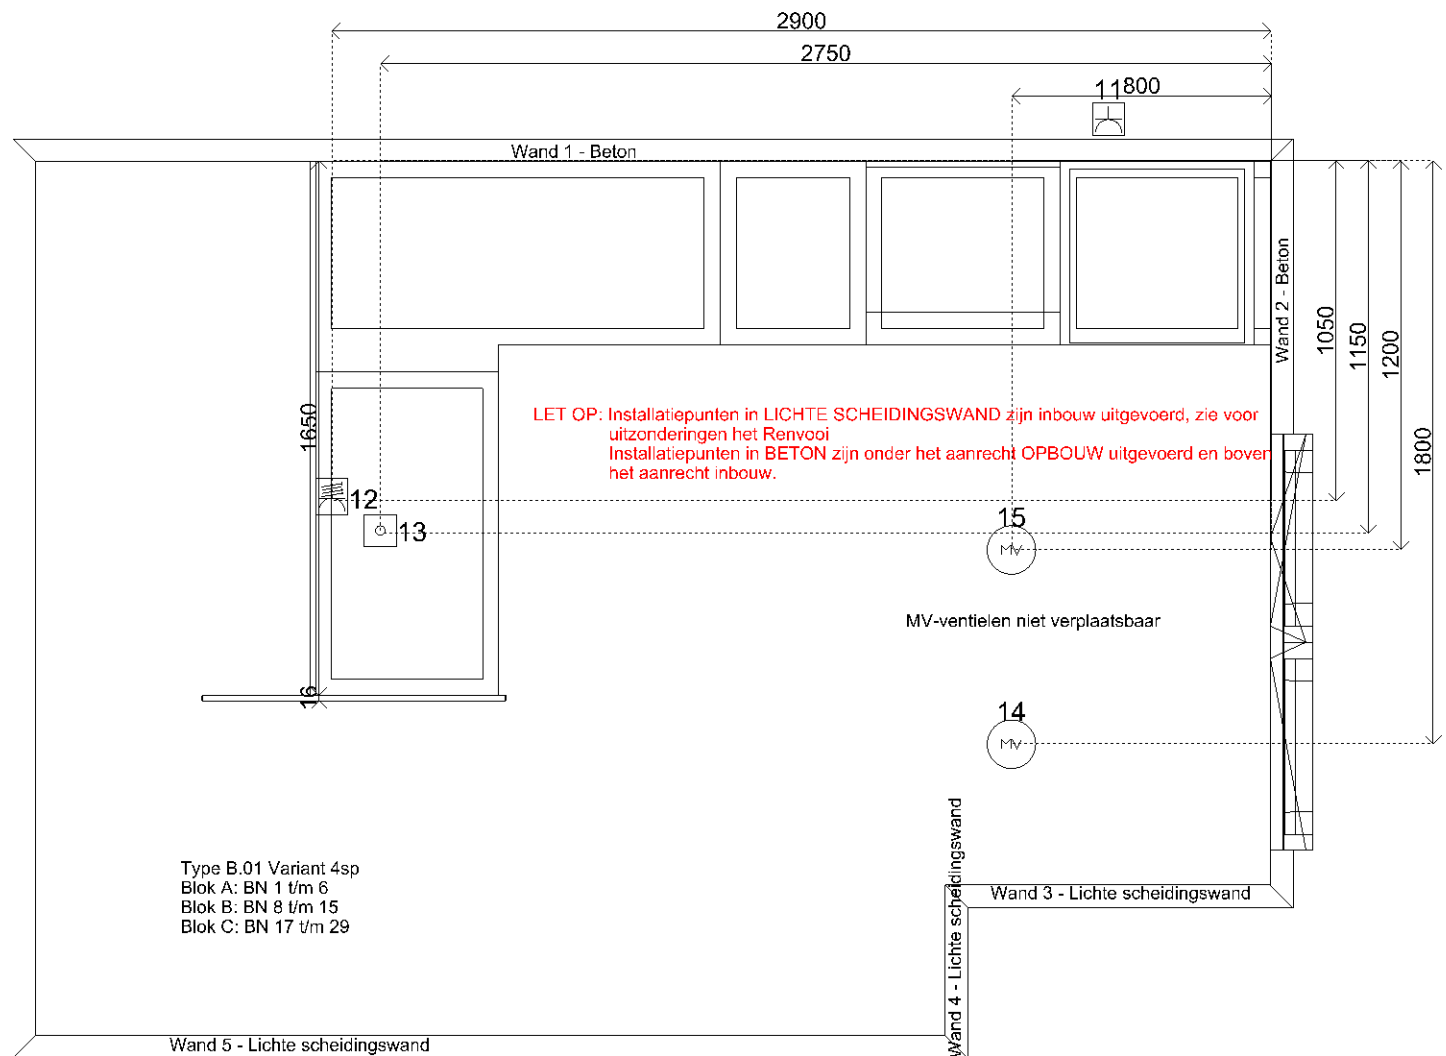

Sym	Detail
01	(S)(IN) D-WCD+ra hor (grp) t.b.v. Oven
02	(S)(IN) Loze leiding t.b.v. verlichting
05	(S)(IN) Standenschakelaar t.b.v. WTW-systeem
04	(S)(IN) D-WCD+ra hor. t.b.v. huishoudelijk gebruik
03	(S)(IN) D-WCD+ra hor. t.b.v. huishoudelijk gebruik
06	(S)(OP) Warmwaterleiding (afmonteren op muurplaat)
07	(S)(OP) Koudwaterleiding (afmonteren op muurplaat)
08	(S)(OP) Koudwaterleiding t.b.v. vaatwasser (afmonteren op muurplaat)
09	(S)(OP) E-WCD+ra (grp) t.b.v. vaatwasser
10	(S)(IN) Afvoer 40mm (afmonteren op muurplaat)
11	(S)(OP) E-WCD+ra t.b.v. koelkast
12	(S)(IN) 2 fasen perilex t.b.v. kookplaat afgemonteerd +300mm
13	(S)(IN) Installatiekabel 3-aderig 1m uit het plafond op einde voorzien van contrastekker+ra t.b.v. afzuigkap
14	(S) MV-ventiel plafond NIET VERPLAATSBAAR
15	(S) MV-ventiel plafond NIET VERPLAATSBAAR




Klant Heijmans Woningbouw B.V. (West)
Referentie G.105280
Bonnummer 45032177.01.25
Tekening Installatietekening

Project Park Vijfsluizen I 30 woningen te Vlaardingen
BouwNr -
Leveradres Aanbiedingskeuken Variant 4sp / B.01 - 5400mm
Verkoper Mark de Jonge

Datum 9-3-2021
Schaal -
Versie WH090321
Formaat A4L

Bouwkundige zaken op deze tekening zijn schetsmatig weergegeven. In werkelijkheid kunnen hierop afwijkingen voorkomen. Aan deze tekening kunnen geen rechten worden ontleend.

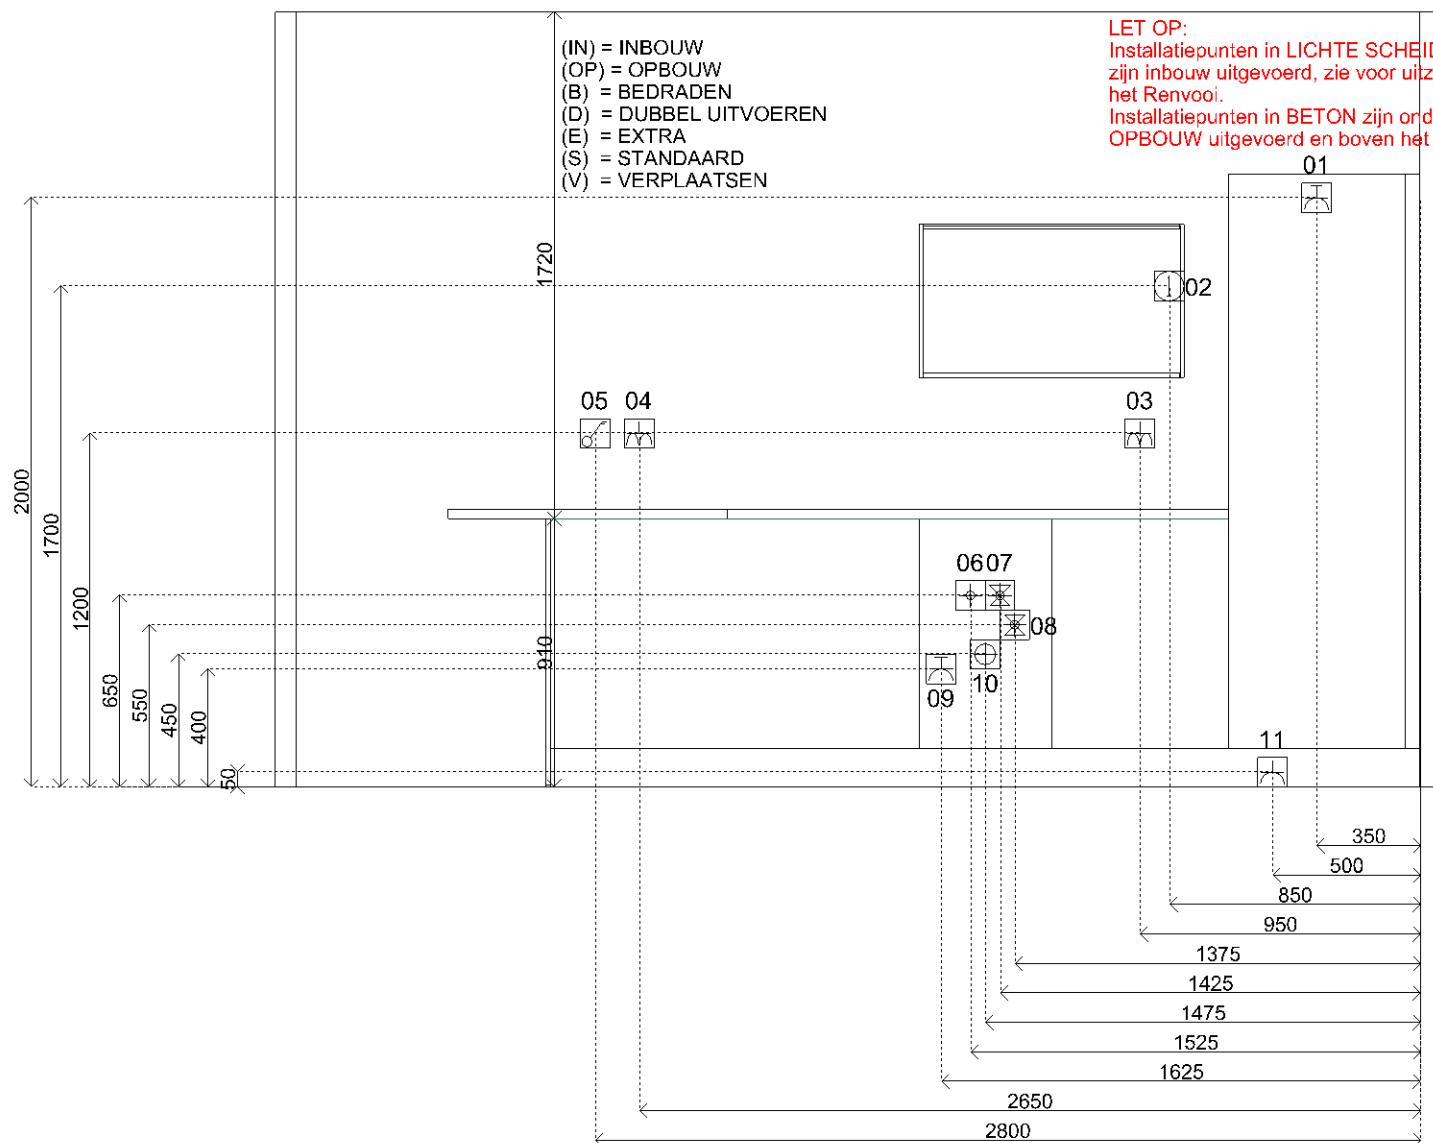

Sym	Detail
01	(S)(IN) D-WCD+ra hor (grp) t.b.v. Oven
02	(S)(IN) Loze leiding t.b.v. verlichting
05	(S)(IN) Standenschakelaar t.b.v. WTW-systeem
04	(S)(IN) D-WCD+ra hor. t.b.v. huishoudelijk gebruik
03	(S)(IN) D-WCD+ra hor. t.b.v. huishoudelijk gebruik
06	(S)(OP) Warmwaterleiding (afmonteren op muurplaat)
07	(S)(OP) Koudwaterleiding (afmonteren op muurplaat)
08	(S)(OP) Koudwaterleiding t.b.v. vaatwasser (afmonteren op muurplaat)
09	(S)(OP) E-WCD+ra (grp) t.b.v. vaatwasser
10	(S)(IN) Afvoer 40mm (afmonteren op muurplaat)
11	(S)(OP) E-WCD+ra t.b.v. koelkast
12	(S)(IN) 2 fasen perilex t.b.v. kookplaat afgemonteerd +300mm
13	(S)(IN) Installatiekabel 3-aderig 1m uit het plafond op einde voorzien van contrastekker+ra t.b.v. afzuigkap
14	(S) MV-ventiel plafond NIET VERPLAATSBAAR
15	(S) MV-ventiel plafond NIET VERPLAATSBAAR



Klant Heijmans Woningbouw B.V. (West)
Referentie G.105280
Bonnummer 45032177.01.25
Tekening Installatietekening wand 1

Project Park Vijfsluizen I 30 woningen te Vlaardingen
BouwNr -
Leveradres Aanbiedingskeuken Variant 4sp / B.01 - 5400mm
Verkoper Mark de Jonge

Datum 9-3-2021
Schaal -
Versie WH090321
Formaat A4L

Bouwkundige zaken op deze tekening zijn schetsmatig weergegeven. In werkelijkheid kunnen hierop afwijkingen voorkomen. Aan deze tekening kunnen geen rechten worden ontleend.



Klant	Heijmans Woningbouw B.V. (West)	Project	Park Vijfsluizen I 30 woningen te Vlaardingen	Datum	9-3-2021
Referentie	G.105280	BouwNr	-	Schaal	-
Bonnummer	45032177.01.25	Leveradres	Aanbiedingskeuken Variant 4sp / B.01 - 5400mm	Versie	WH090321
Tekening	Rendering 1	Verkoper	Mark de Jonge	Formaat	A4L

Bouwkundige zaken op deze tekening zijn schetsmatig weergegeven. In werkelijkheid kunnen hierop afwijkingen voorkomen. Aan deze tekening kunnen geen rechten worden ontleend.