



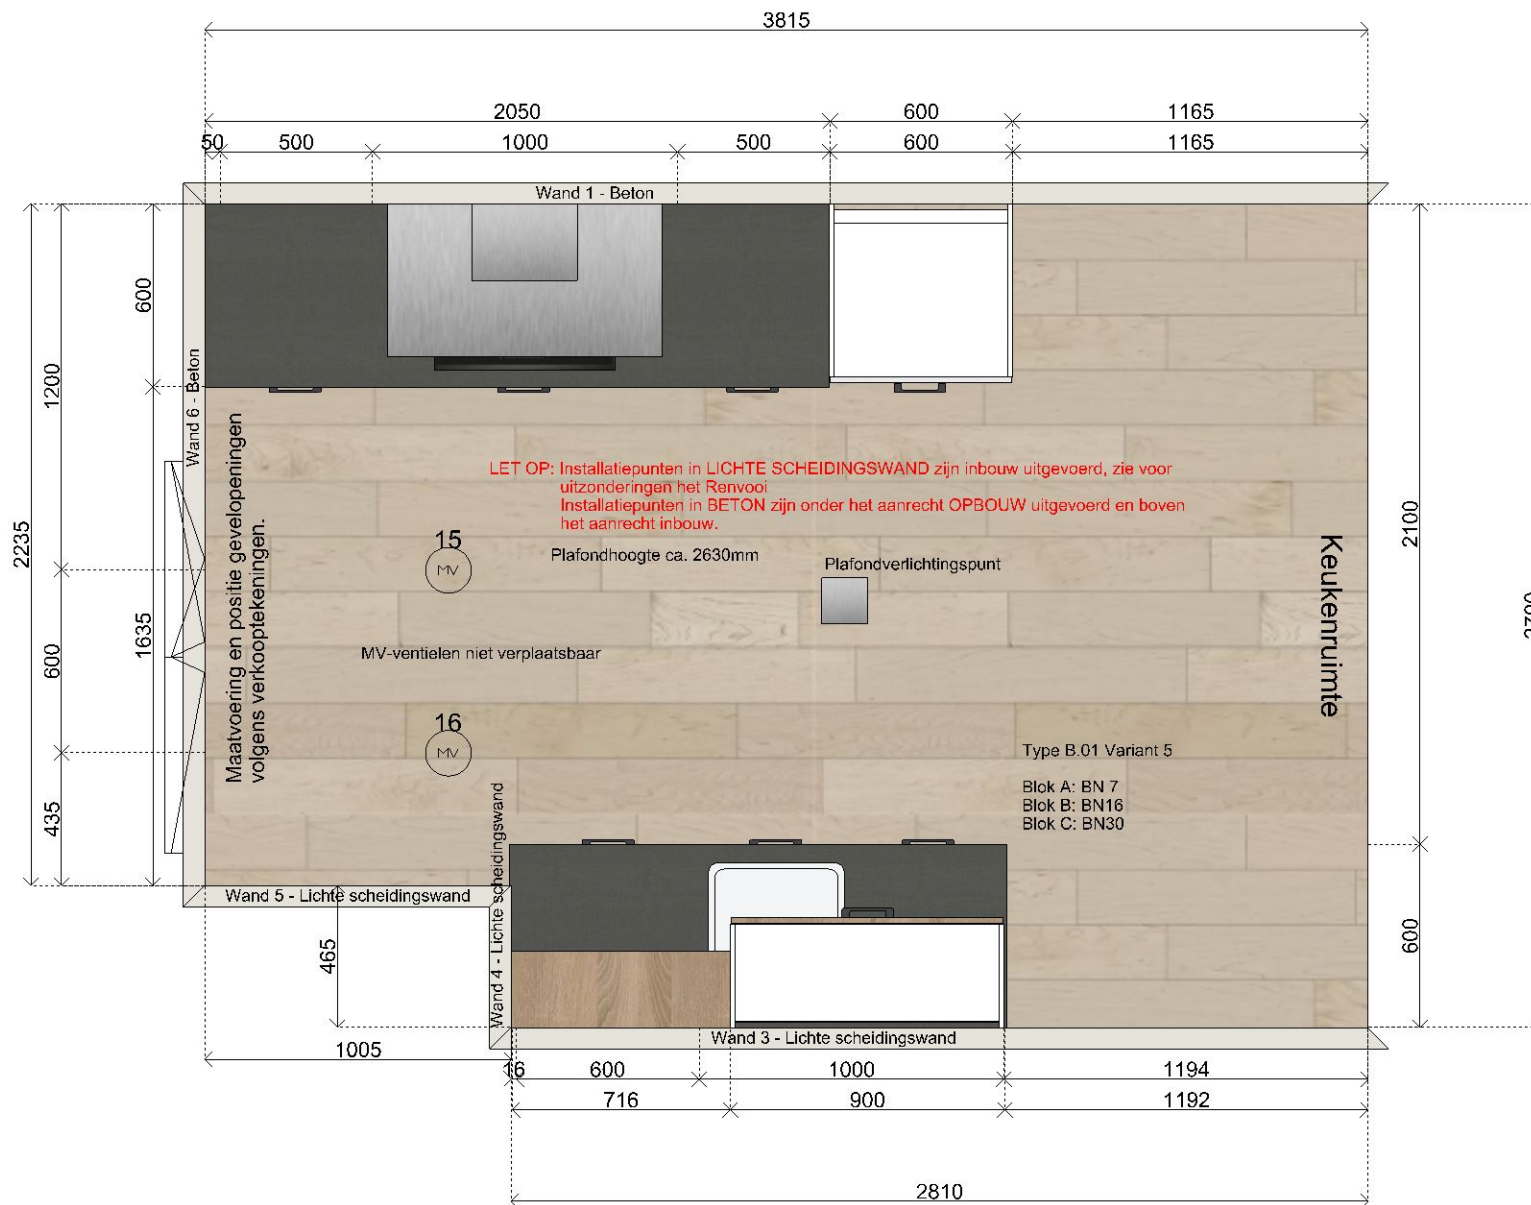


Klant	Heijmans Woningbouw B.V. (West)	Project	Park Vijfsluizen I 30 woningen te Vlaardingen	Datum	9-3-2021
Referentie	G.105280	BouwNr	-	Schaal	-
Bonnummer	45032177.01.26	Leveradres	Aanbiedingskeuken Variant 5 / B.01 - 5400mm	Versie	WH090321
Tekening	Bovenaanzicht	Verkoper	Mark de Jonge	Formaat	A4L

Bouwkundige zaken op deze tekening zijn schetsmatig weergegeven. In werkelijkheid kunnen hierop afwijkingen voorkomen. Aan deze tekening kunnen geen rechten worden ontleend.

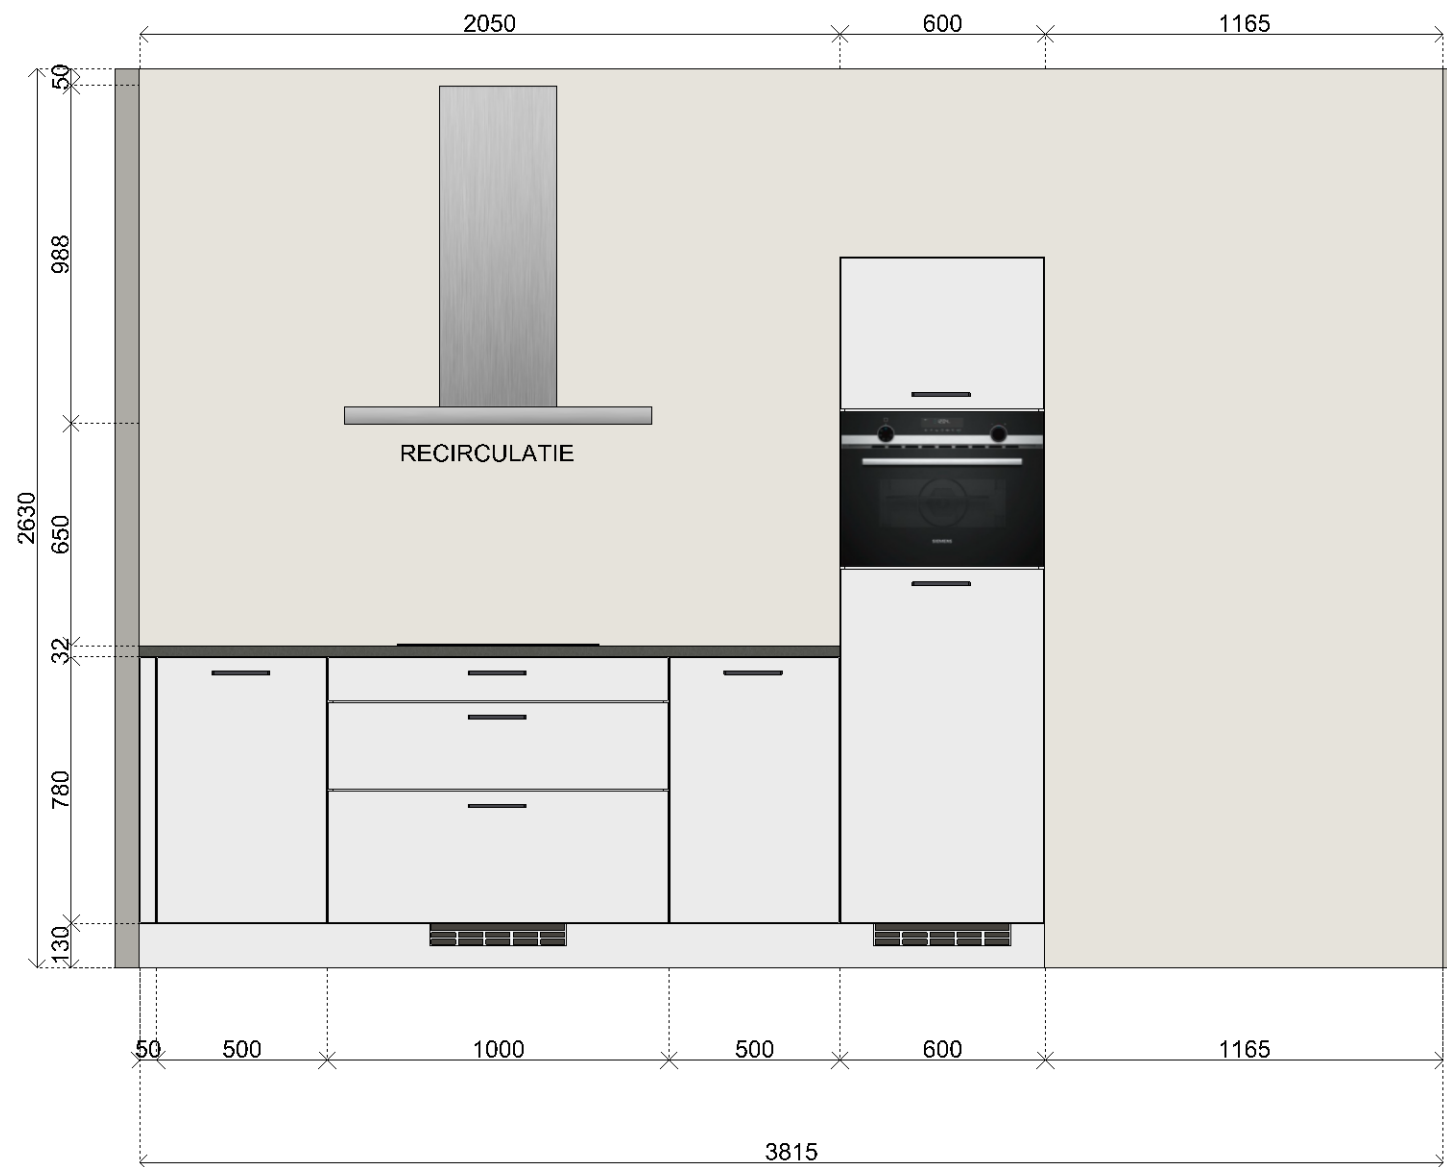

Klant	Heijmans Woningbouw B.V. (West)	Project	Park Vijfsluizen I 30 woningen te Vlaardingen	Datum	9-3-2021
Referentie	G.105280	BouwNr	-	Schaal	-
Bonnummer	45032177.01.26	Leveradres	Aanbiedingskeuken Variant 5 / B.01 - 5400mm	Versie	WH090321
Tekening	Wandaanzicht 1	Verkoper	Mark de Jonge	Formaat	A4L

Bouwkundige zaken op deze tekening zijn schetsmatig weergegeven. In werkelijkheid kunnen hierop afwijkingen voorkomen. Aan deze tekening kunnen geen rechten worden ontleend.

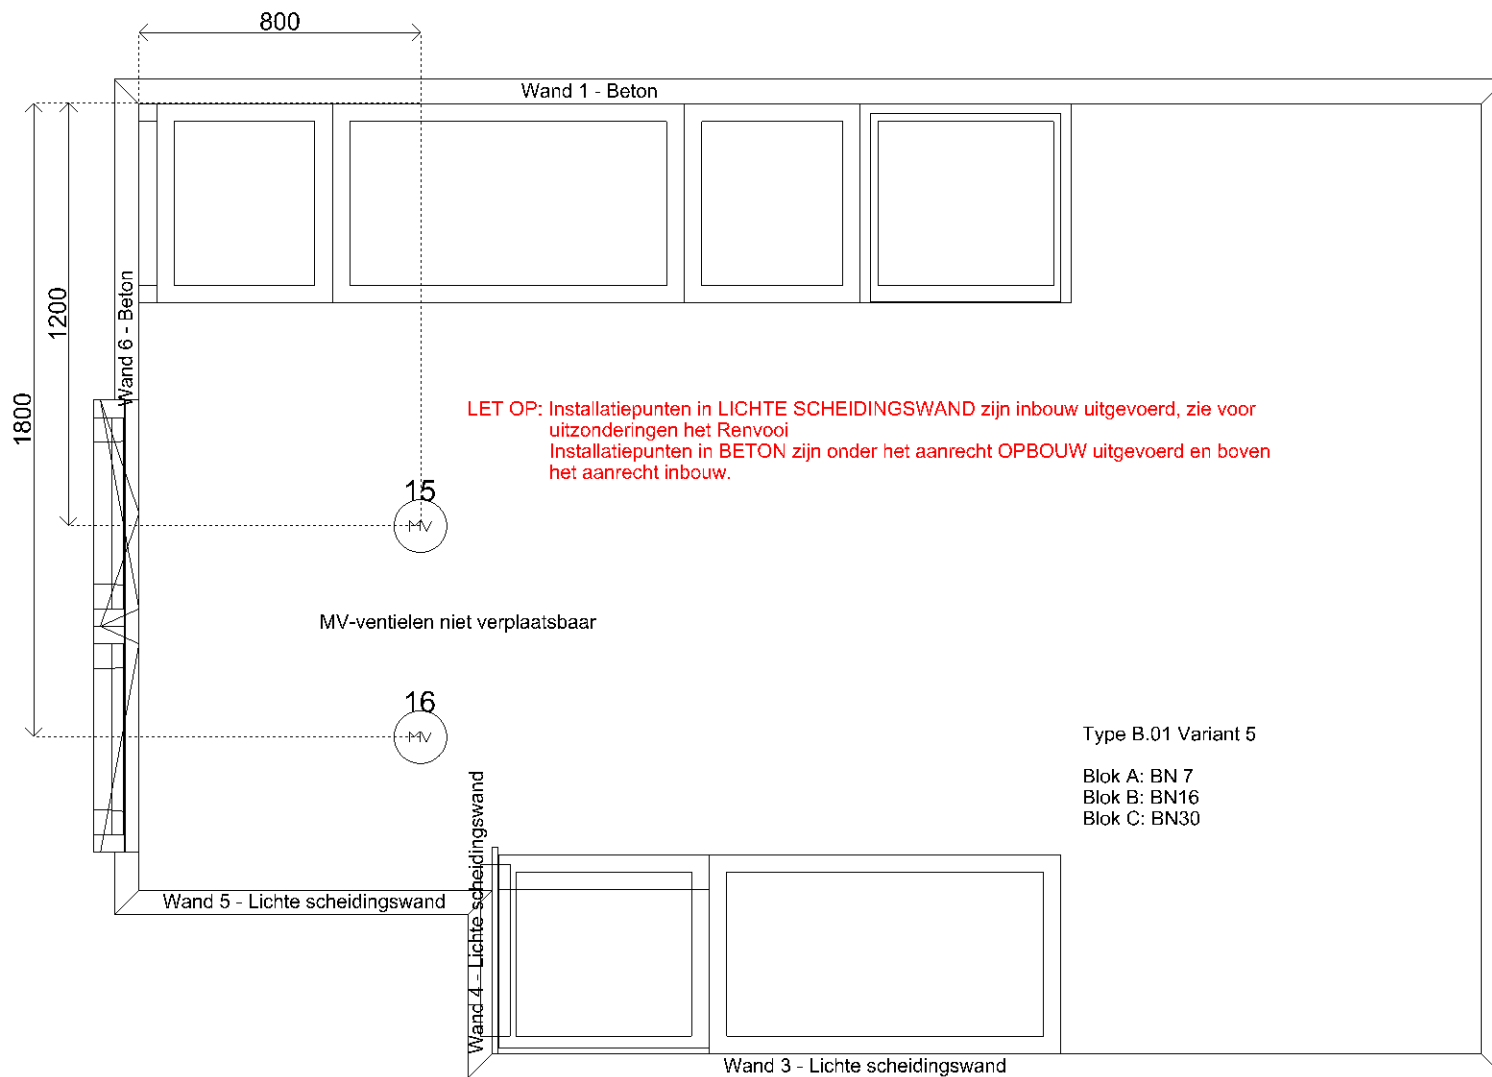


Sym	Detail
01	(S)(IN) E-WCD+ra t.b.v. Afzuigkap
02	(S)(IN) D-WCD+ra hor (grp) t.b.v. Oven
03	(S)(IN) D-WCD+ra hor. t.b.v. huishoudelijk gebruik
04	(S)(IN) Standenschakelaar t.b.v. WTW-systeem
05	(S)(IN) D-WCD+ra hor. t.b.v. huishoudelijk gebruik
06	(S)(OP) 2 fasen perilex t.b.v. kookplaat
07	(S)(OP) E-WCD+ra t.b.v. koelkast
08	(S)(IN) Loze leiding t.b.v. verlichting
09	(S)(IN) D-WCD+ra hor. t.b.v. huishoudelijk gebruik
10	(S)(OP) Warmwaterleiding (afmonteren op muurplaat)
11	(S)(OP) Koudwaterleiding (afmonteren op muurplaat)
12	(S)(OP) Koudwaterleiding t.b.v. vaatwasser (afmonteren op muurplaat)
13	(S)(IN) Afvoer 40mm (afmonteren op muurplaat)
14	(S)(IN) E-WCD+ra (grp) t.b.v. vaatwasser
15	(S) MV-ventiel plafond NIET VERPLAATSBAAR
16	(S) MV-ventiel plafond NIET VERPLAATSBAAR



Klant	Heijmans Woningbouw B.V. (West)	Project	Park Vijfsluizen I 30 woningen te Vlaardingen	Datum	9-3-2021
Referentie	G.105280	BouwNr	-	Schaal	-
Bonnummer	45032177.01.26	Leveradres	Aanbiedingskeuken Variant 5 / B.01 - 5400mm	Versie	WH090321
Tekening	Installatietekening	Verkoper	Mark de Jonge	Formaat	A4L

Bouwkundige zaken op deze tekening zijn schetsmatig weergegeven. In werkelijkheid kunnen hierop afwijkingen voorkomen. Aan deze tekening kunnen geen rechten worden ontleend.

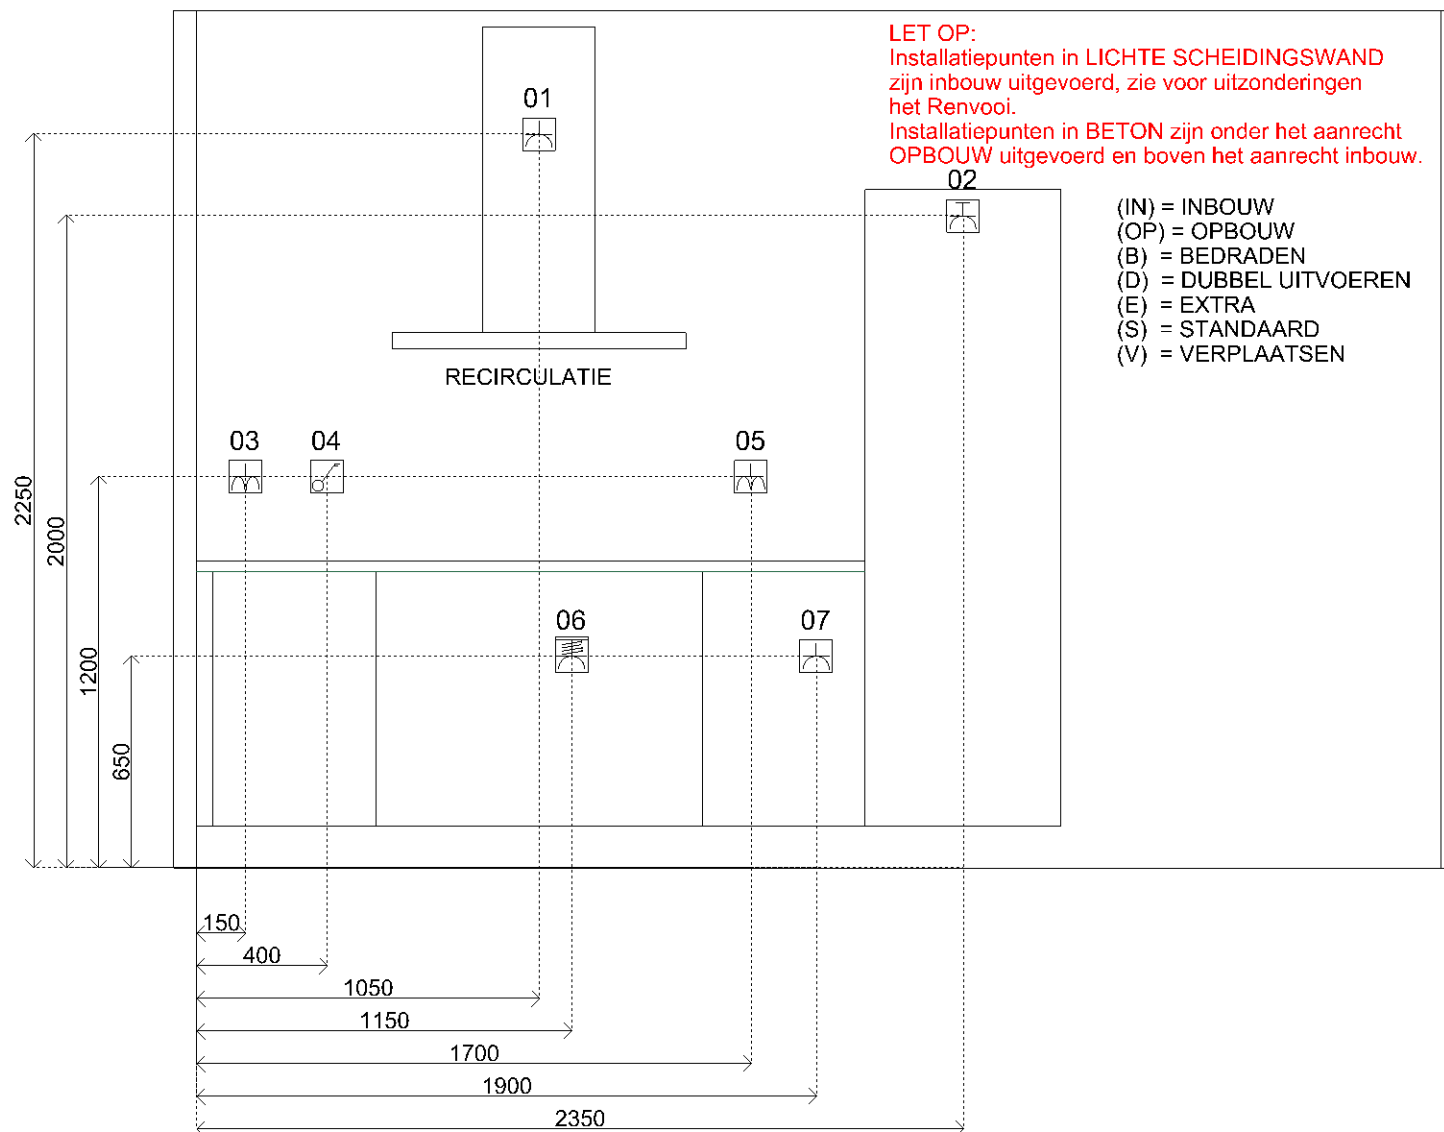


Sym	Detail
01	(S)(IN) E-WCD+ra t.b.v. Afzuigkap
02	(S)(IN) D-WCD+ra hor (grp) t.b.v. Oven
03	(S)(IN) D-WCD+ra hor. t.b.v. huishoudelijk gebruik
04	(S)(IN) Standenschakelaar t.b.v. WTW-systeem
05	(S)(IN) D-WCD+ra hor. t.b.v. huishoudelijk gebruik
06	(S)(OP) 2 fasen perilex t.b.v. kookplaat
07	(S)(OP) E-WCD+ra t.b.v. koelkast
08	(S)(IN) Loze leiding t.b.v. verlichting
09	(S)(IN) D-WCD+ra hor. t.b.v. huishoudelijk gebruik
10	(S)(OP) Warmwaterleiding (afmonteren op muurplaat)
11	(S)(OP) Koudwaterleiding (afmonteren op muurplaat)
12	(S)(OP) Koudwaterleiding t.b.v. vaatwasser (afmonteren op muurplaat)
13	(S)(IN) Afvoer 40mm (afmonteren op muurplaat)
14	(S)(IN) E-WCD+ra (grp) t.b.v. vaatwasser
15	(S) MV-ventiel plafond NIET VERPLAATSBAAR
16	(S) MV-ventiel plafond NIET VERPLAATSBAAR



Klant	Heijmans Woningbouw B.V. (West)	Project	Park Vijfsluizen I 30 woningen te Vlaardingen	Datum	9-3-2021
Referentie	G.105280	BouwNr	-	Schaal	-
Bonnummer	45032177.01.26	Leveradres	Aanbiedingskeuken Variant 5 / B.01 - 5400mm	Versie	WH090321
Tekening	Installatietekening wand 1	Verkoper	Mark de Jonge	Formaat	A4L

Bouwkundige zaken op deze tekening zijn schetsmatig weergegeven. In werkelijkheid kunnen hierop afwijkingen voorkomen. Aan deze tekening kunnen geen rechten worden ontleend.

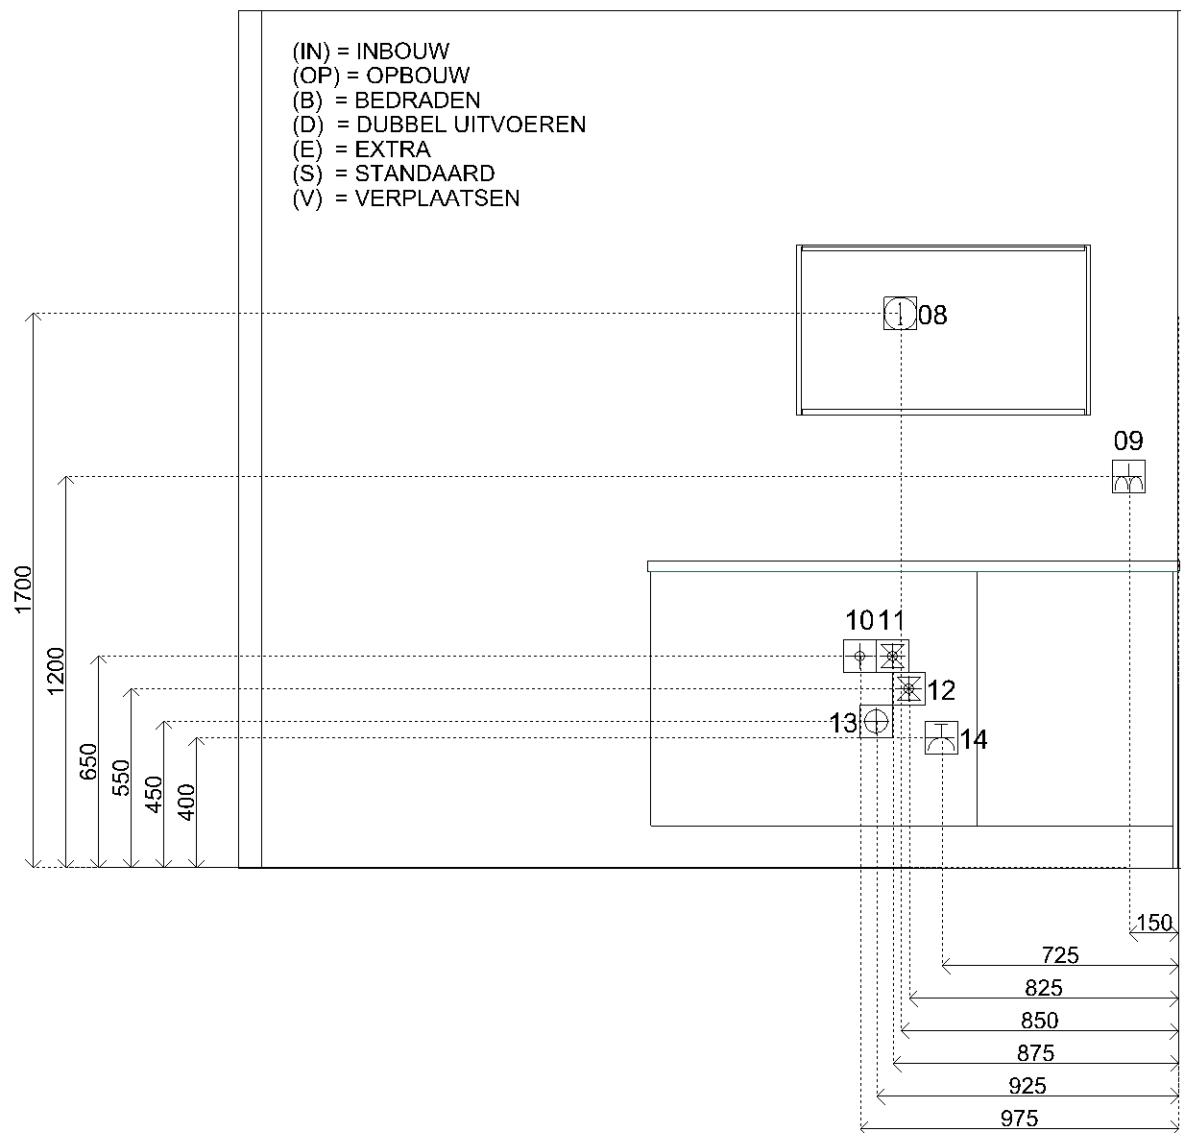

Sym	Detail
01	(S)(IN) E-WCD+ra t.b.v. Afzuigkap
02	(S)(IN) D-WCD+ra hor (grp) t.b.v. Oven
03	(S)(IN) D-WCD+ra hor. t.b.v. huishoudelijk gebruik
04	(S)(IN) Standenschakelaar t.b.v. WTW-systeem
05	(S)(IN) D-WCD+ra hor. t.b.v. huishoudelijk gebruik
06	(S)(OP) 2 fasen perilex t.b.v. kookplaat
07	(S)(OP) E-WCD+ra t.b.v. koelkast
08	(S)(IN) Loze leiding t.b.v. verlichting
09	(S)(IN) D-WCD+ra hor. t.b.v. huishoudelijk gebruik
10	(S)(OP) Warmwaterleiding (afmonteren op muurplaat)
11	(S)(OP) Koudwaterleiding (afmonteren op muurplaat)
12	(S)(OP) Koudwaterleiding t.b.v. vaatwasser (afmonteren op muurplaat)
13	(S)(IN) Afvoer 40mm (afmonteren op muurplaat)
14	(S)(IN) E-WCD+ra (grp) t.b.v. vaatwasser
15	(S) MV-ventiel plafond NIET VERPLAATSBAAR
16	(S) MV-ventiel plafond NIET VERPLAATSBAAR



Klant	Heijmans Woningbouw B.V. (West)	Project	Park Vijfsluizen I 30 woningen te Vlaardingen	Datum	9-3-2021
Referentie	G.105280	BouwNr	-	Schaal	-
Bonnummer	45032177.01.26	Leveradres	Aanbiedingskeuken Variant 5 / B.01 - 5400mm	Versie	WH090321
Tekening	Installatietekening wand 3	Verkoper	Mark de Jonge	Formaat	A4L

Bouwkundige zaken op deze tekening zijn schetsmatig weergegeven. In werkelijkheid kunnen hierop afwijkingen voorkomen. Aan deze tekening kunnen geen rechten worden ontleend.



Klant	Heijmans Woningbouw B.V. (West)	Project	Park Vijfsluizen I 30 woningen te Vlaardingen	Datum	9-3-2021
Referentie	G.105280	BouwNr	-	Schaal	-
Bonnummer	45032177.01.26	Leveradres	Aanbiedingskeuken Variant 5 / B.01 - 5400mm	Versie	WH090321
Tekening	Rendering 1	Verkoper	Mark de Jonge	Formaat	A4L

Bouwkundige zaken op deze tekening zijn schetsmatig weergegeven. In werkelijkheid kunnen hierop afwijkingen voorkomen. Aan deze tekening kunnen geen rechten worden ontleend.