


gevelaanzicht oostzijde

gevelaanzicht noordzijde (laan)

gevelaanzicht westzijde

gevelaanzicht zuidzijde (kesperweg)

Dwarsdoorsnede toren

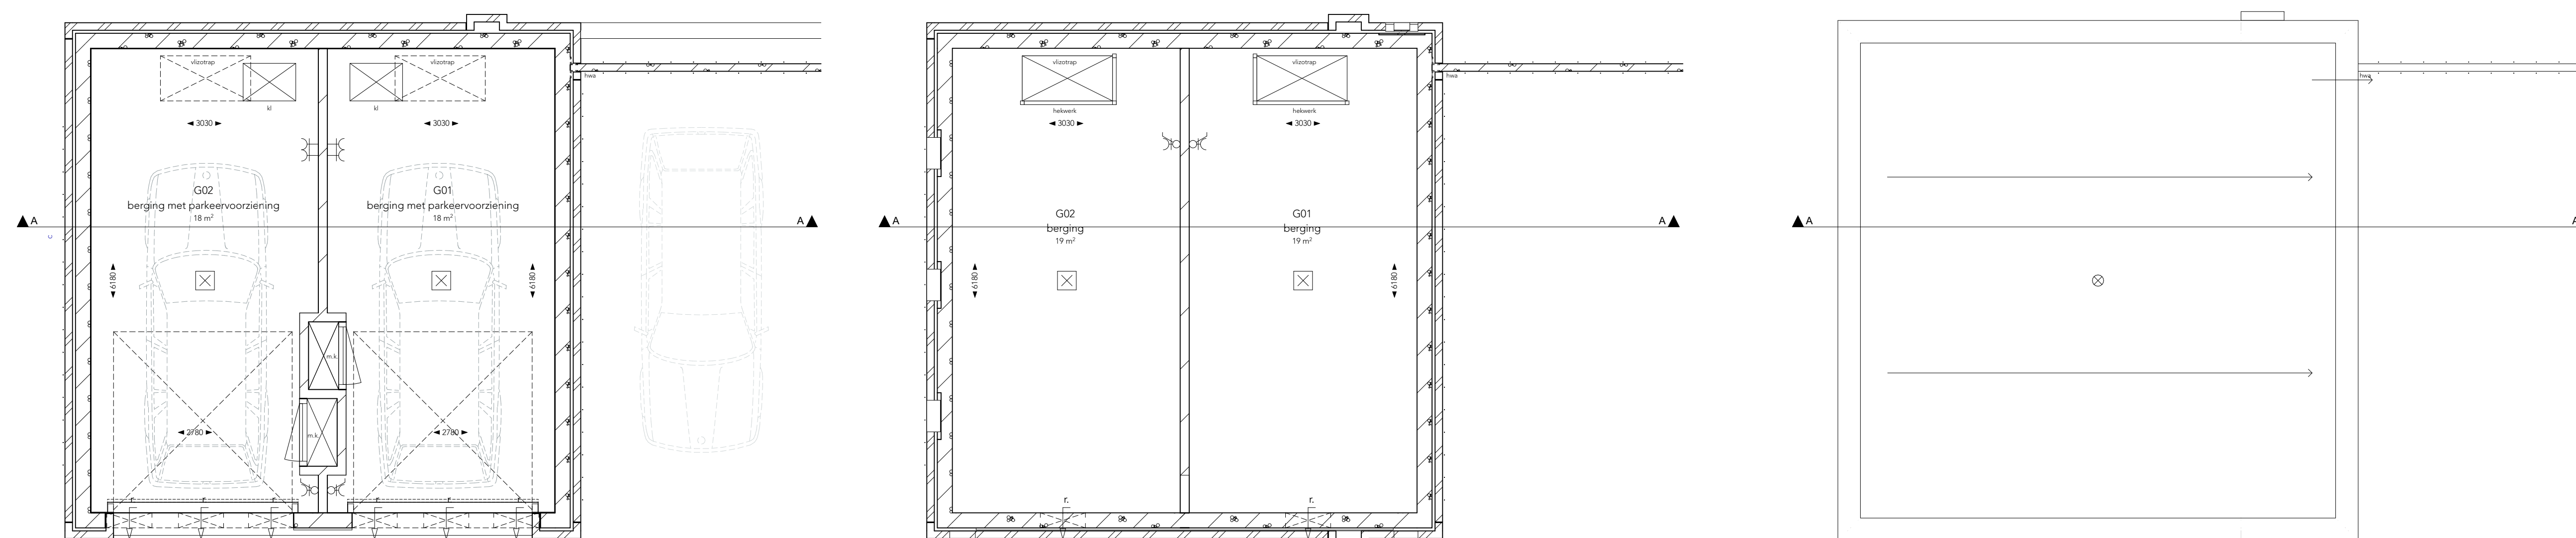

begane grond

eerste verdieping

dak

- Renvooi**
Legenda
- baksteen, waalformaat type Kooij 528 H
voegwerk doestrijkmortel dilatatie kitwerk op rugvulling
 - baksteen, waalformaat type Kooij 649 P
voegwerk doestrijkmortel dilatatie kitwerk op rugvulling
 - baksteen, waalformaat type Kooij 121 P
voegwerk doestrijkmortel dilatatie kitwerk op rugvulling
 - prefab betonlement, afwerking conform kleur- en materiaalstaat
 - prefab betonlement, afwerking conform kleur- en materiaalstaat
 - prefab vogelkast, type conform technische omschrijving
 - m.k.
meterkast
 - hwe
hemelwaterafvoer
 - kl
kruipruimte
 - vloerniveau ten opzichte van peil
 - lichtpunt (opbouw)
 - dubbele wand contactdoos (opbouw)
 - combinatie schakelaar enkelp. en wcd enkelp. met standaard (opbouw)
 - rooster in wand

Wijziging nr.	Wijziging datum	Wijziging omschrijving
Projectnaam:	Park Vijfsluizen - Sluiswachter	
Projectlocatie:	Vlaardingen	
Projectnr.:	G-105256	
Opdrachtgever:	Heijmans Vastgoed BV	
Architect:	XVW architectuur	
Onderwerp:	Parkeervoorziening + berging	

ontwerper: G2 project: 011 020-2432111

1248 JF Rotterdam 0246 AD Rotterdam 7-072-2432111

heijmans
Woningbouw

Formaat: A0
Schaal: 1:50
Datum: 1 maart 2022
Tekel: XVW

700_bwnr. G01 en G02