



Vooraanzicht

1 : 50

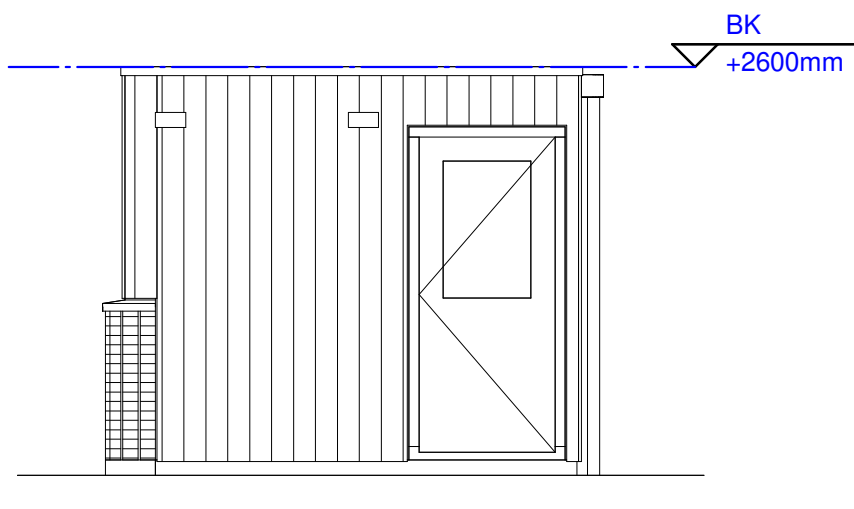


Rechter zijaanzicht

1 : 50

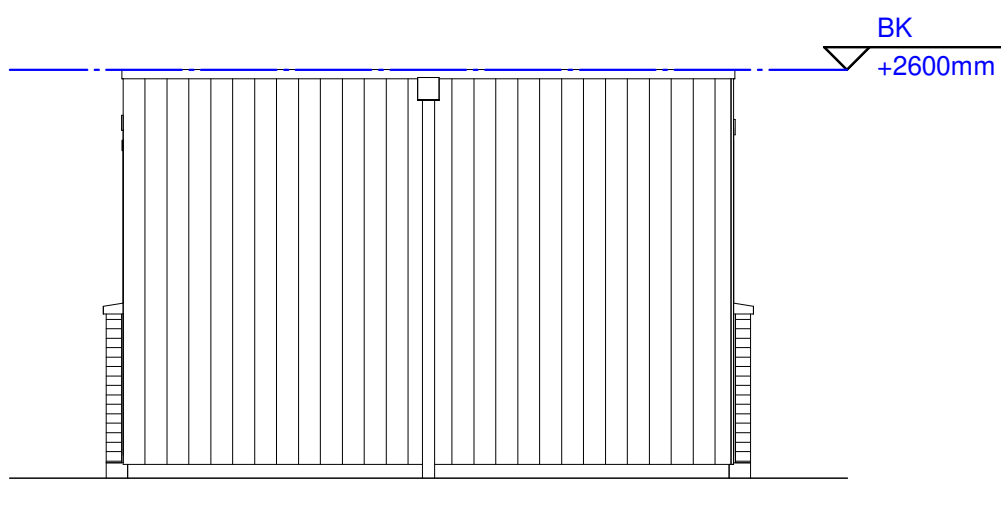


Achteraanzicht

1 : 50

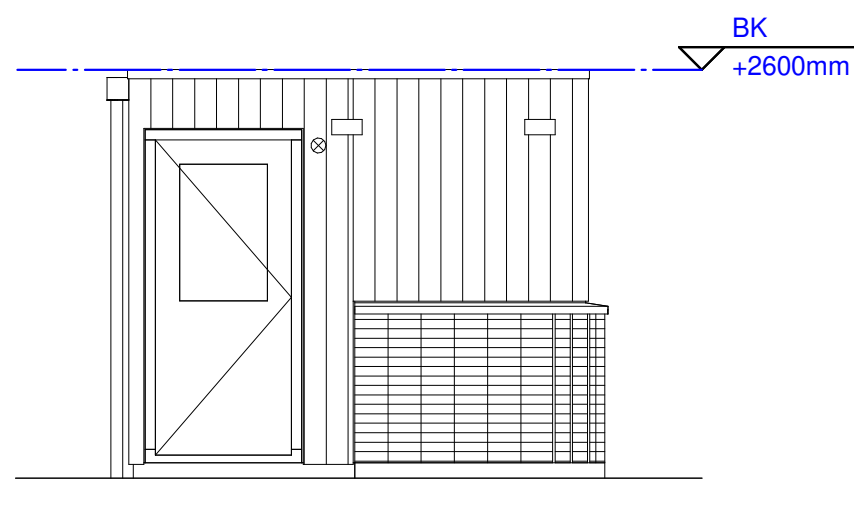


Linker zijaanzicht

1 : 50

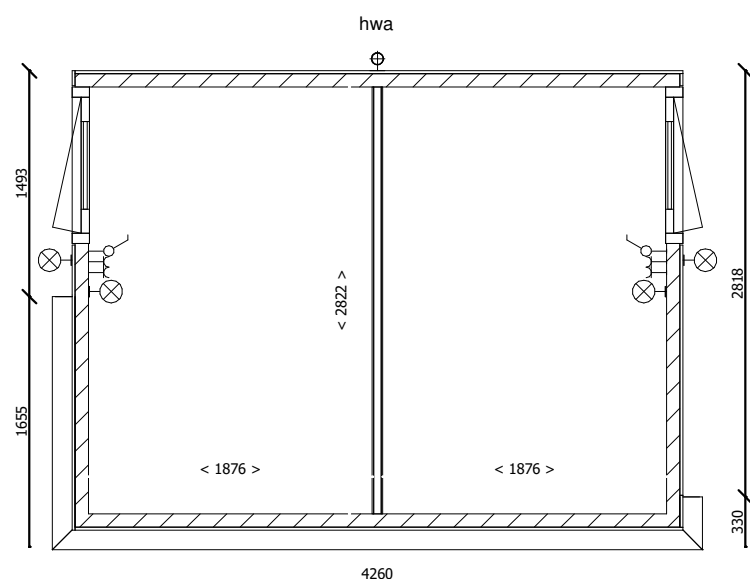

V0 = begane grond (Peil)

1 : 50

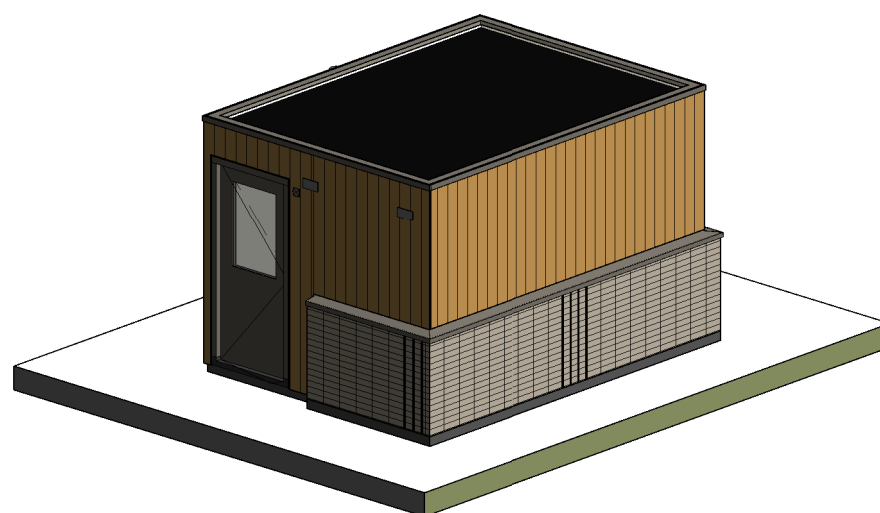

3D - dubbel - type 1

Bouwnummer 64-65, 68-69, 72-73, 81-82, 85-86, 89-90, 91-92, 95-96

Wijziging nr.	Wijziging datum	Wijziging omschrijving
---------------	-----------------	------------------------

Projectnaam: **Park Vijfsluizen 38 vijverhofwoningen**
 Projectlocatie: Vlaardingen
 Projectnr.: G.105034 / 07500.200

Opdrachtgever: **Heijmans Vastgoed BV**
 Architect: XVW Architectuur
 Projectfase: Verkooptekening
 Onderwerp: **Berging dubbel type 1**

heijmans
 Woningbouw

Graafsebaan 65 Postbus 171 T 070 - 543 51 11
 5248 JT Rosmalen 5240 AD Rosmalen F 073 - 543 51 51

Formaat: A3
 Schaal: 1:50
 Datum: 31-03-2021
 Getek.: VDB

VK_991