



Vooraanzicht

1 : 50

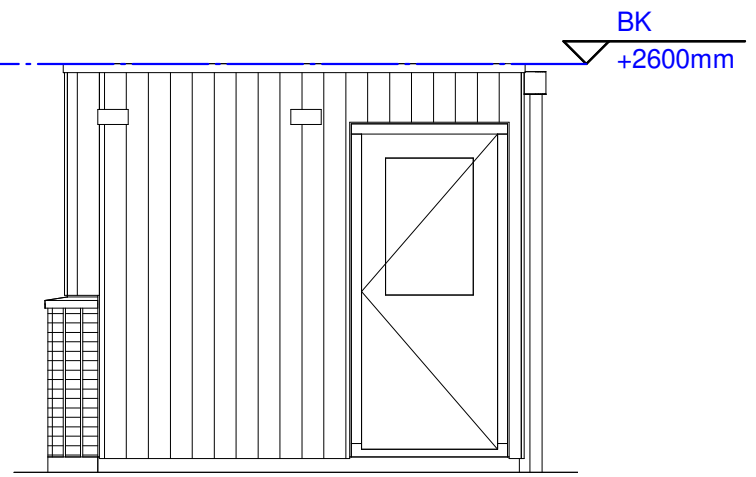


Rechter zijaanzicht

1 : 50

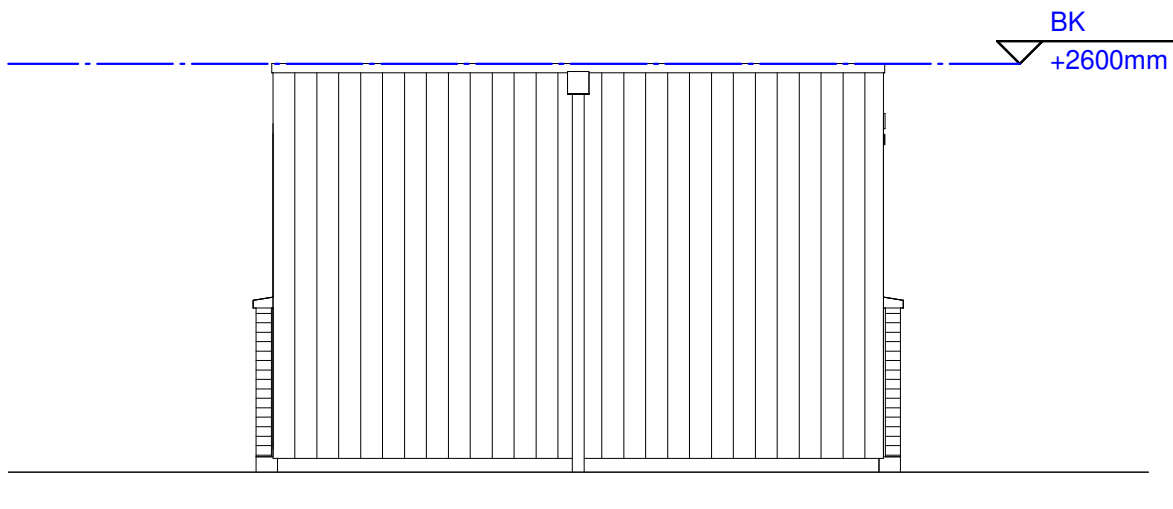


Achteraanzicht

1 : 50

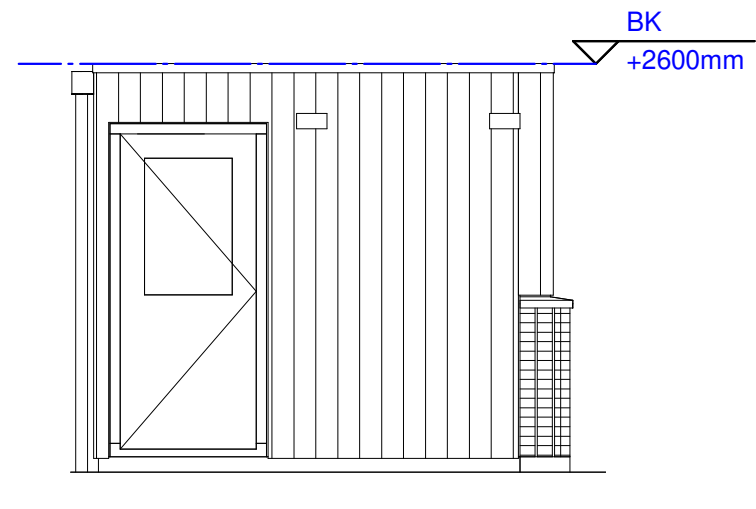


Linker zijaanzicht

1 : 50

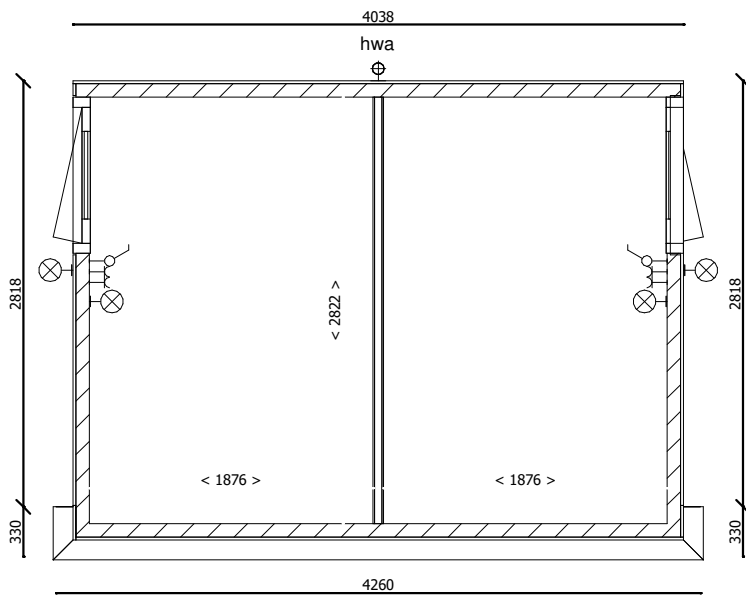

V0 = begane grond (Peil)

1 : 50

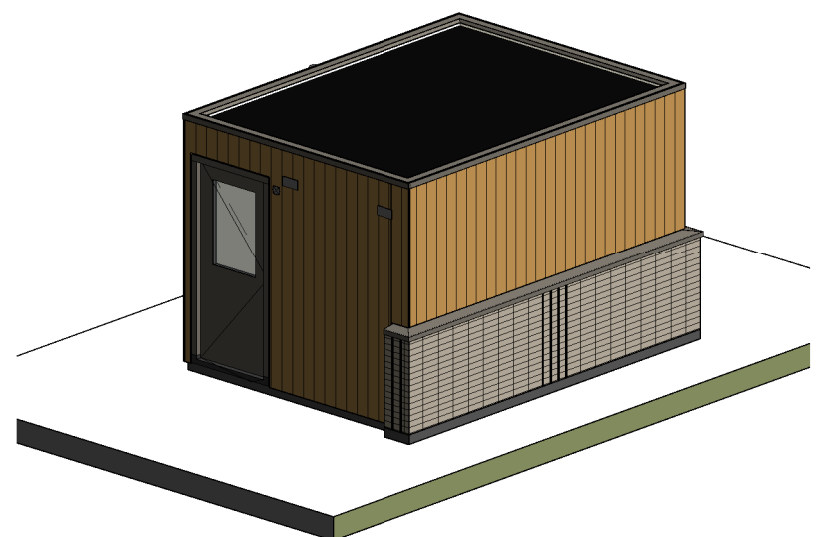

3D - dubbel - type 2

Bouwnummer 66-67, 76-77, 83-84, 97-98

Wijziging nr.	Wijziging datum	Wijziging omschrijving
---------------	-----------------	------------------------

Projectnaam: **Park Vijfsluizen 38 vijverhofwoningen**
 Projectlocatie: **Vlaardingen**
 Projectnr.: **G.105034 / 07500.200**

Opdrachtgever: **Heijmans Vastgoed BV**
 Architect: **XVW Architectuur**
 Projectfase: **Verkooptekening**
 Onderwerp: **Berging dubbel type 2**

heijmans
 Woningbouw

Graafsebaan 65 Postbus 171 T 070 - 543 51 11
 5248 JT Rosmalen 5240 AD Rosmalen F 073 - 543 51 51

Formaat: **A3**
 Schaal: **1:50**
 Datum: **31-03-2021**
 Getek.: **VDB**

VK_992