


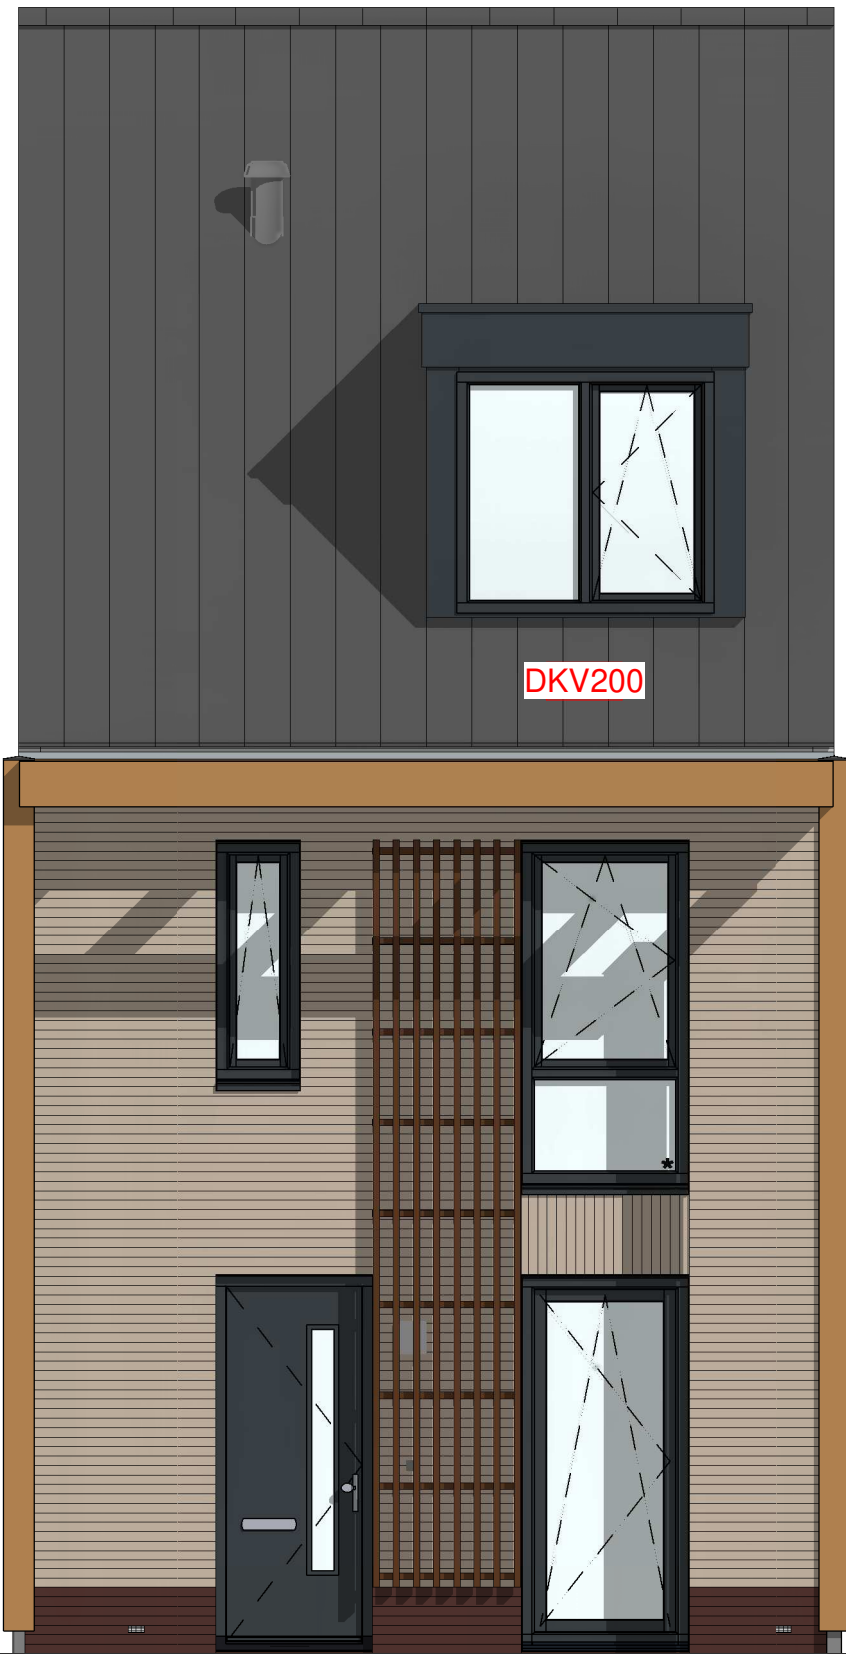

VG5001 - Voorgevel in basis uitvoering

DKV200 - Dakkapel aan de voorgevel zonder overstek (buitenwerks circa 2,1 m²), i.p.v. dakraam

VG5002 - Groot draai-/kiepraam veranderen in draai-/kiepraam met borstwering in voorgevel

VG5003 - Grote dubbele draai-/kiepramen veranderen in draai-/kiepraam met borstwering in voorgevel



VG5003 - Grote dubbele draai-/kiepramen veranderen in draai-/kiepraam met borstwering in voorgevel

Geldt voor bouwnummer: 09, 13, 19, 23 en 27
voorgevel
1 : 50

Optie voor bouwnummers: 09, 13, 19, 23 en 27
Let op: dit raamkozijn is basis voor bouwnummers: 11, 15, 17, 21, 25, 29. Voor deze bouwnummers wordt het draai-/kiepraam (peilkozijn) in de eerste aanzicht als optie aangeboden.

Let op: dit raamkozijn is basis voor bouwnummers: 08, 10, 12, 14, 16, 18, 20, 22, 24, 26, 28, 30.

Optie voor bouwnummers: 08, 10, 12, 14, 16, 18, 20, 22, 24, 26, 28, 30.

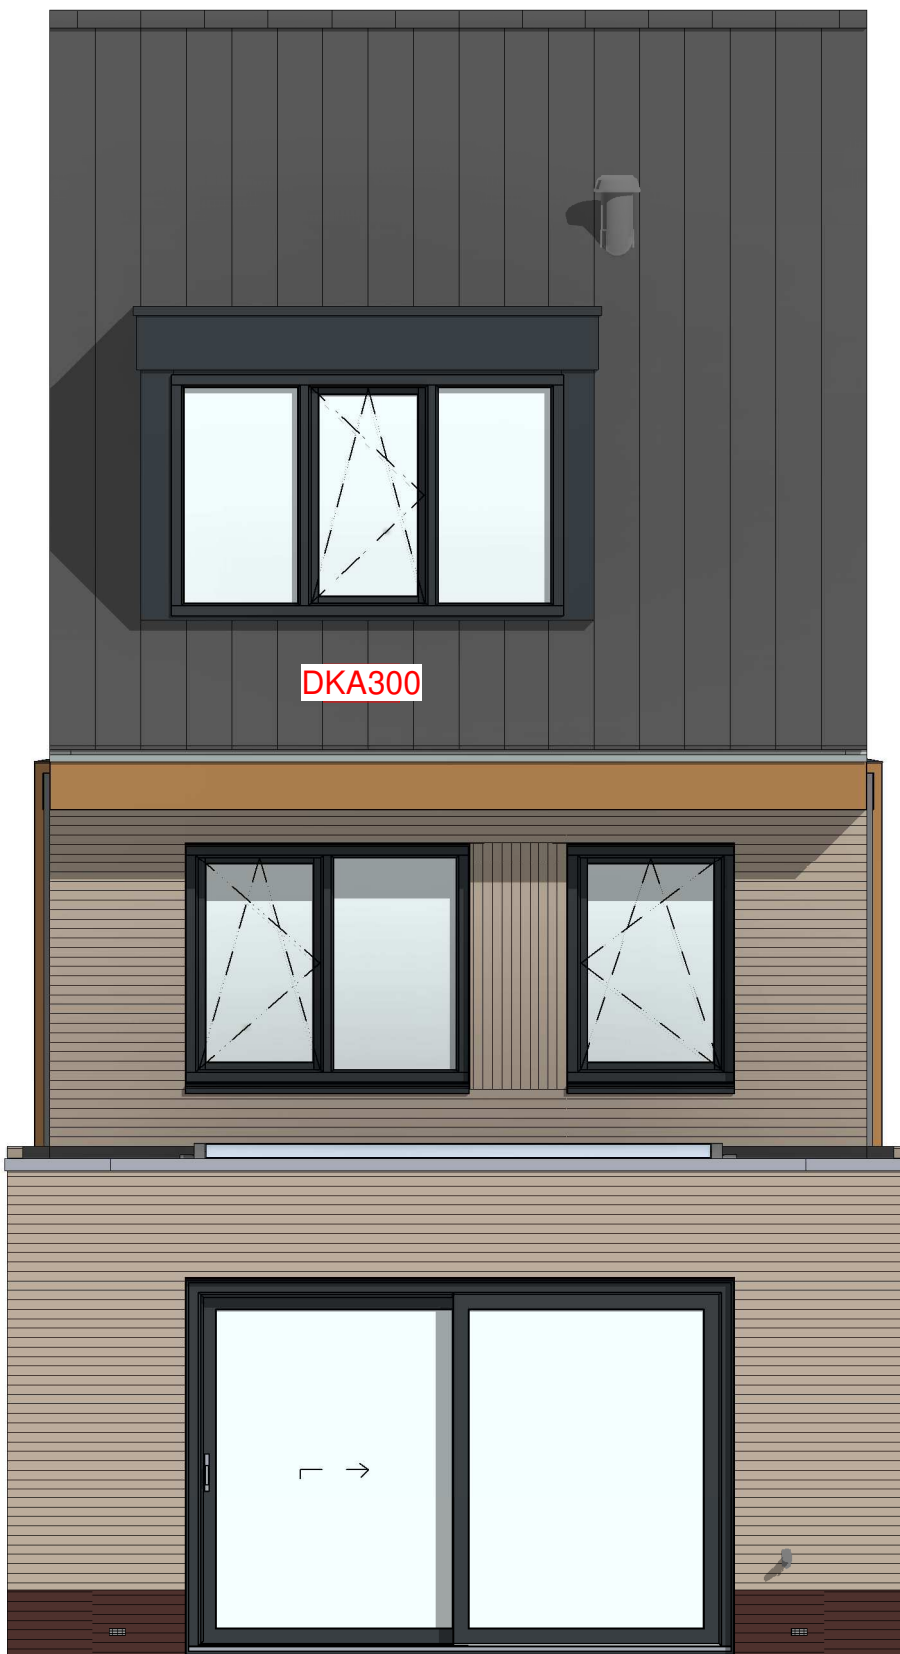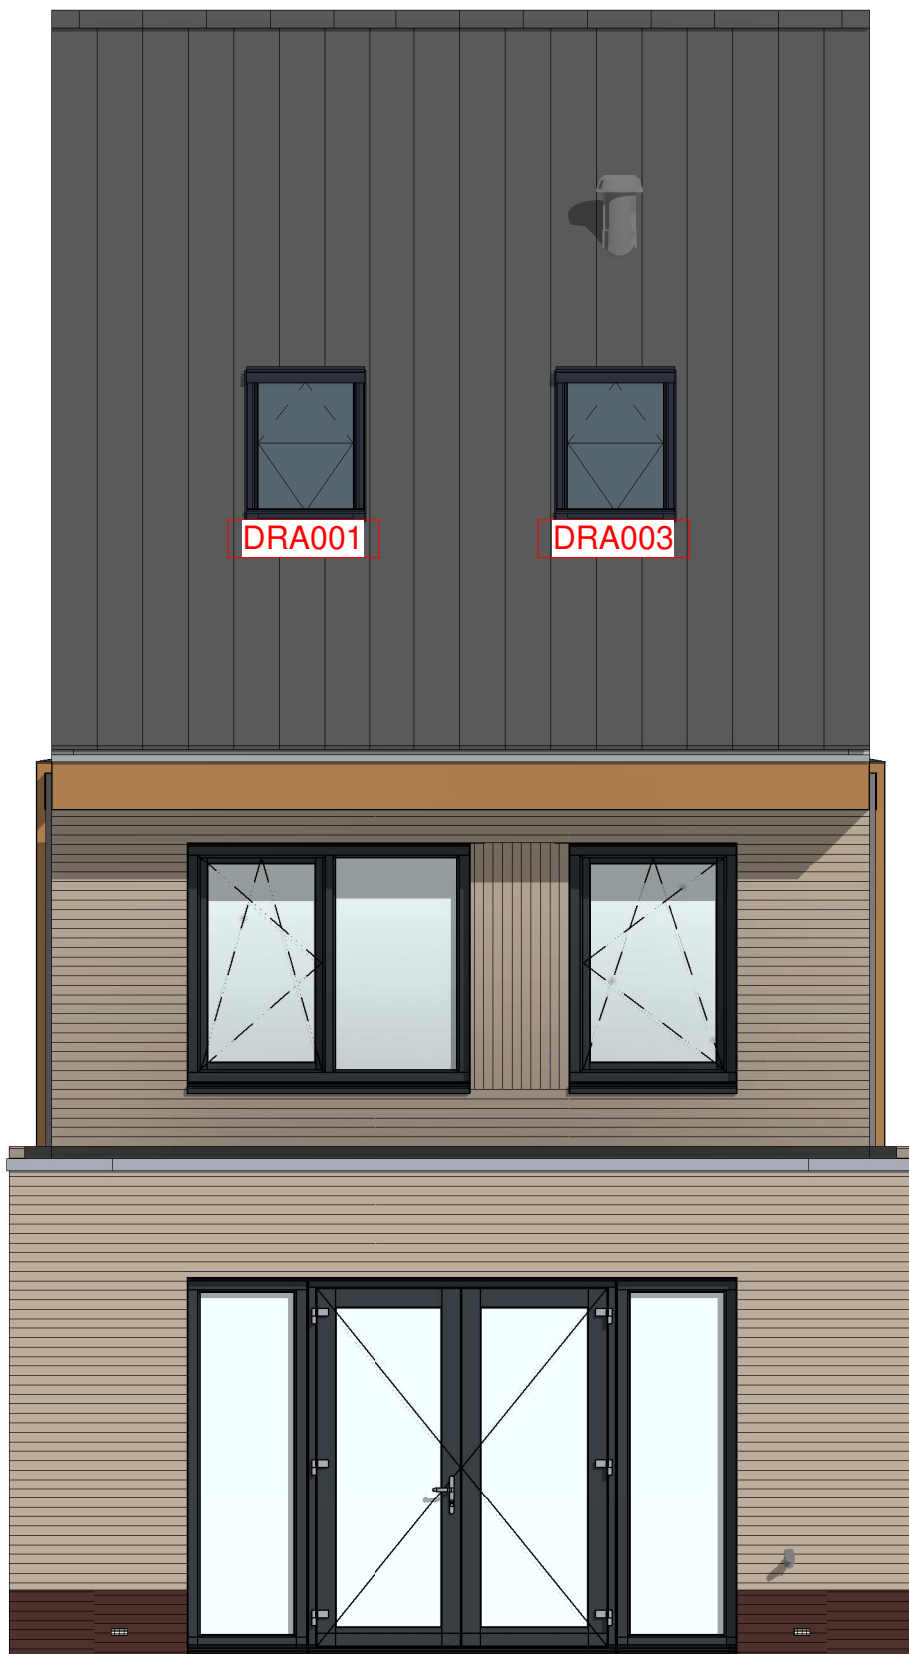

AG5001 - Achtergevel in basis uitvoering

AB5412 - Aanbouw achtergevel, 1200mm
AG5002 - Achtergevel voorzien van dubbele openslaande deuren en 1 zijlicht

AB5424 - Aanbouw achtergevel, 2400mm
AG5003 - Achtergevel voorzien van dubbele openslaande deuren en 2 zijlichten
DRA001 - Groot dakraam achtergevel (boven slaapkamer 1)
DRA003 - Groot dakraam achtergevel (boven slaapkamer 3)

AB5425 - Aanbouw achtergevel, voorzien van lichtstraat, 2400mm
AG5004 - Achtergevel voorzien van schuifpui
DKA300 - Dakkapel aan de achtergevel zonder overstek (buitenwerks circa 3,0 m²)

Bouwnummer 08 t/m 30

achtergevel
1 : 50

N.B.: zie voor de indeling en
kleurstelling van de basisgevel uw
overzichtstekening

Wijziging nr.	Wijziging datum	Wijziging omschrijving
Projectnaam:	Park Vijfsluizen 30 woningen	
Projectlocatie:	Vlaardingen	
Projectnr.:	G-105280 / 07500-201	
Opdrachtgever:	Heijmans Vastgoed BV	
Architect:	KuiperCompagnons	
Projectfase:	Verkoopoplekeming	
Onderwerp:	Gevel opties B01	
Formaat: A0	Schaal: 1:50	
Datum: 18-03-2021	Getek.: YDB	
VK-3.910		