


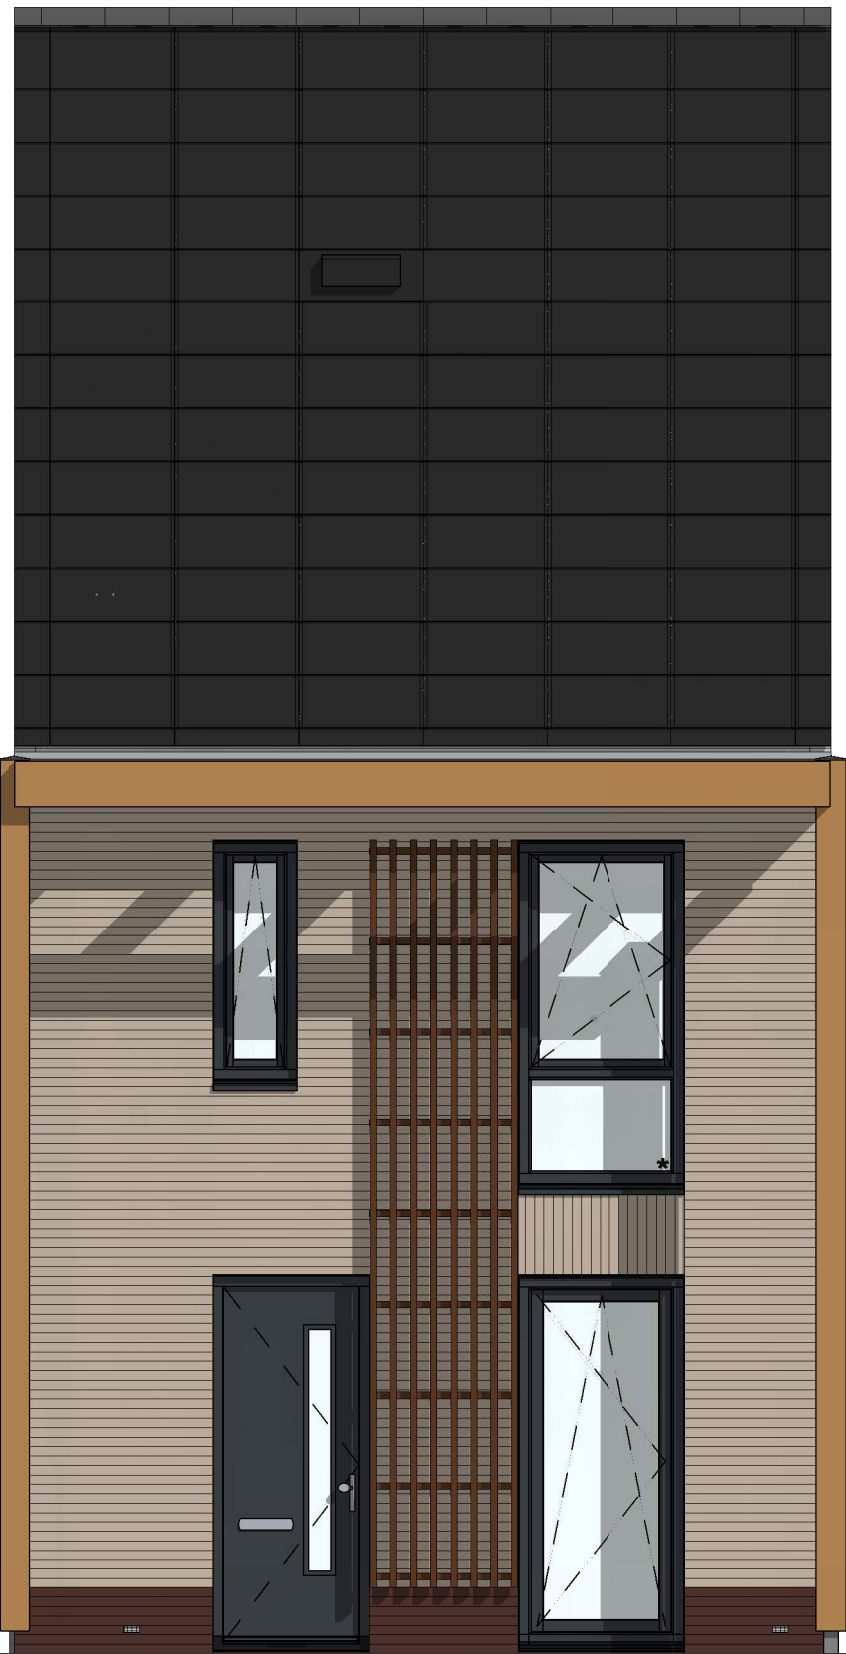

VG5001 - Voorgevel in basis uitvoering
Geldt voor bouwnummer: 04

voorgevel
1 : 50



VG5002 - Groot draai-/kiepraam veranderen in draai-/kiepraam met borstwering in voorgevel
Geldt voor bouwnummer: 04
Let op: dit raamkozijn is basis voor bouwnummer 02 en 06. Voor deze bouwnummers wordt het draai-/kiepraam (peilkozijn) in de eerste aanzicht als optie aangeboden.



VG5001 - Voorgevel in basis uitvoering
Geldt voor bouwnummer: 01-03-05-07



VG5003 - Grote dubbele draai-/kiepramen veranderen in draai-/kiepraam met borstwering in voorgevel
Geldt voor bouwnummer: 01-03-05-07



AG5001 - Achtergevel in basis uitvoering


achtergevel
1 : 50



AB5412 - Aanbouw achtergevel, 1200mm
AG5002 - Achtergevel voorzien van dubbele openslaande deuren en 1 zijlicht



AB5424 - Aanbouw achtergevel, 2400mm
AG5003 - Achtergevel voorzien van dubbele openslaande deuren en 2 zijlichten
DRA003 - Groot dakraam achtergevel (boven slaapkamer 3)

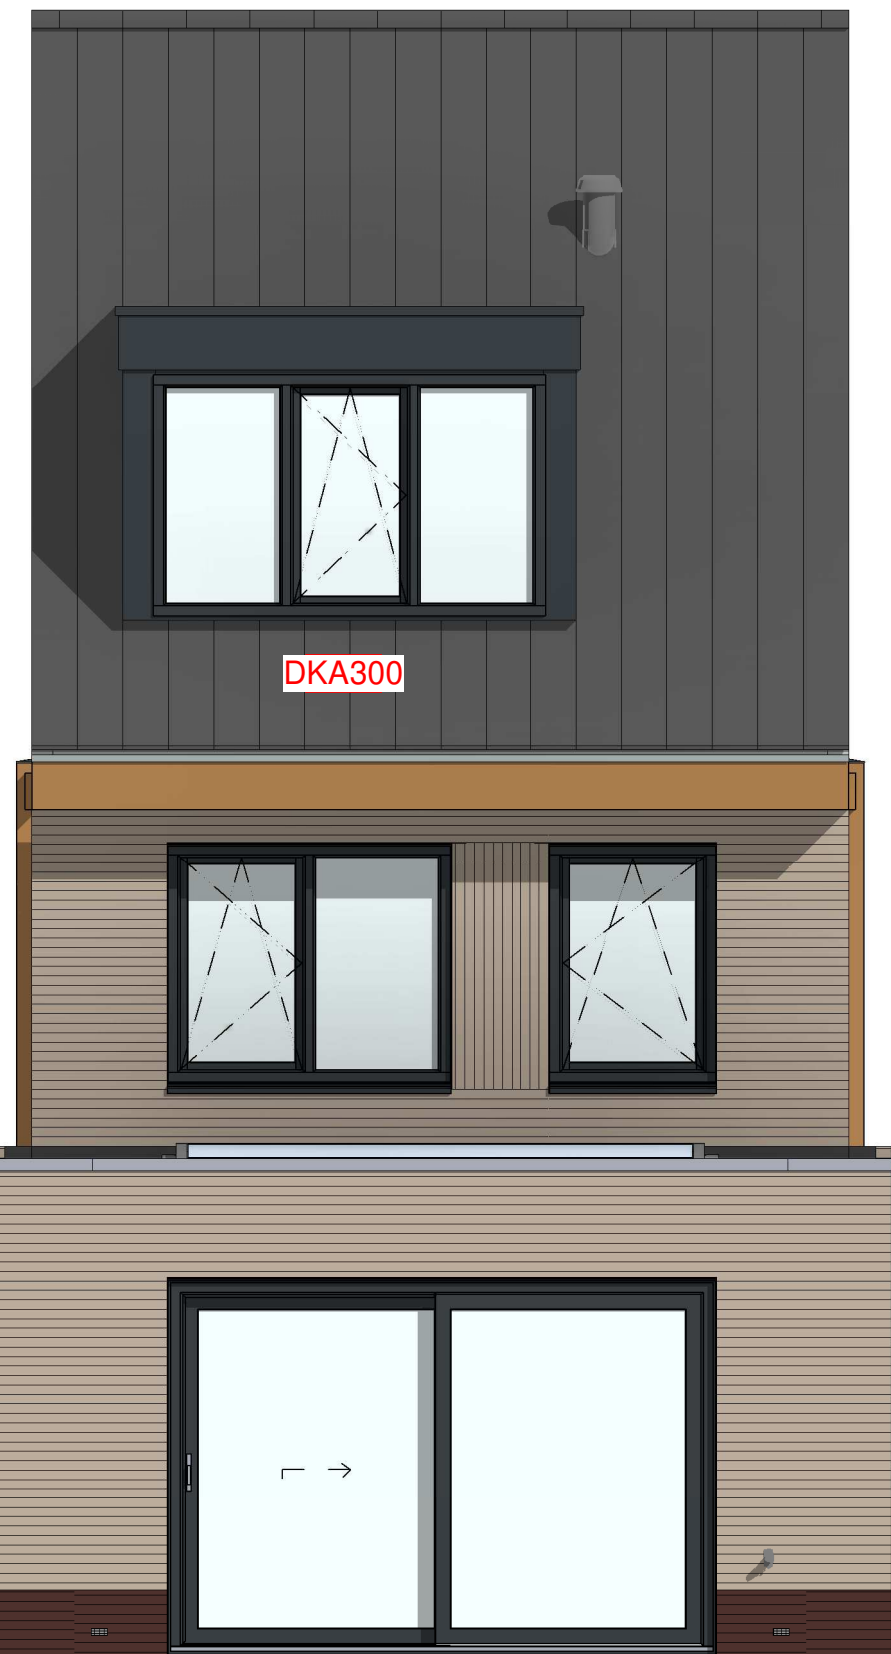

AB5425 - Aanbouw achtergevel, voorzien van lichtstraat, 2400mm
AG5004 - Achtergevel voorzien van schuifpui
DKA300 - Dakkapel aan de achtergevel zonder overstek (buitenwerks circa 3,0 m'), i.p.v. dakraam

Bouwnummer 01 t/m 07

Wijziging nr.	Wijziging datum	Wijziging omschrijving
Projectnaam: Park Vijfsluizen 30 woningen Projectlocatie: Vlaardingen Projectnr.: G-105280 / 07500.201 Opdrachtgever: Heijmans Vastgoed BV Architect: KuperCompagnons Projectfase: Verkoopoplekeming Onderwerp: Gevel opties B01 Format: A0 Schaal: 1:50 Datum: 18-03-2021 Getek.: YDB VK-3.920		

N.B.: zie voor de indeling en
kleurstelling van de basisgevel uw
overzichtstekening