


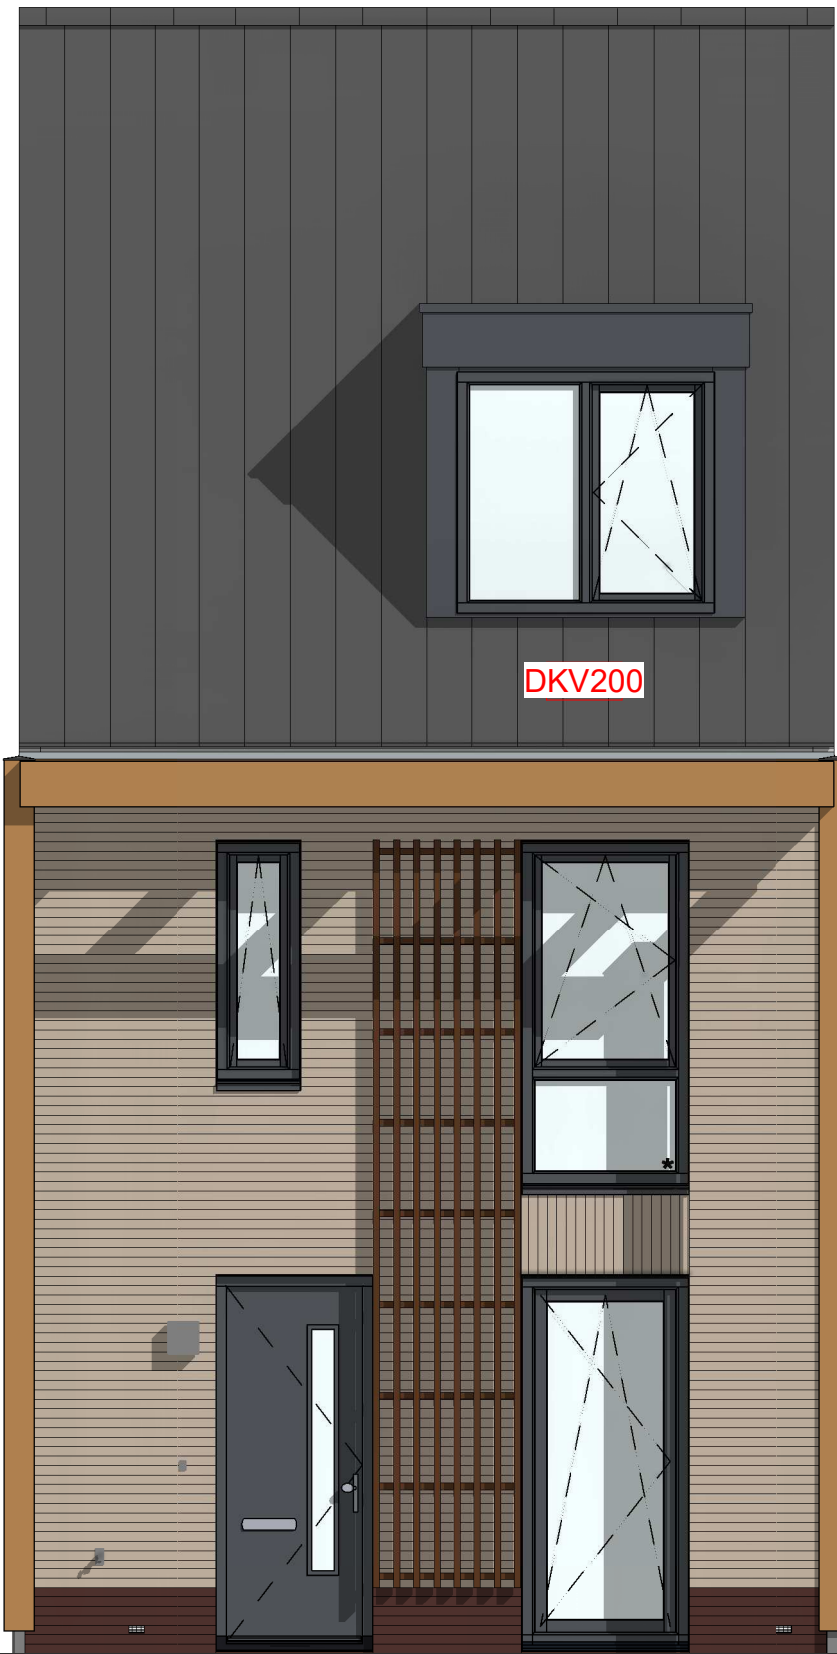

VG5001 - Voorgevel in basis uitvoering

Basis voorgevel voor bouwnummers: 11, 15, 19, 26 en 31, overige bouwnummers hebben een afwijkend type voorgevel, zie overzichtstekening per bouwnummer voor type voorgevel.

DKV200 - Dakkapel aan de voorgevel zonder overstek (buitenwerks circa 2,1 m<sup>2</sup>), i.p.v. dakraam  
205000 - Buitenkraan in voorgevel

VG5002 - Groot draai-/kiepraam veranderen in draai-/kiepraam met borstwering in voorgevel (1110mm breed)

Optie voor bouwnummers: 11, 15, 19, 26 en 31


VG5001 - Voorgevel in basis uitvoering

Let op; dit raamkozijn is basis voor bouwnummers: 10, 12, 14, 16, 18, 20, 22, 23, 25, 27, 29, 32 en 34

VG5003 - Grote dubbele draai-/kiepramen veranderen in draai-/kiepraam met borstwering in voorgevel (1330mm breed)

Let op; dit raamkozijn is optie voor bouwnummers: 10, 12, 14, 16, 18, 20, 22, 23, 25, 27, 29, 32 en 34

voorgevel  
1 : 50

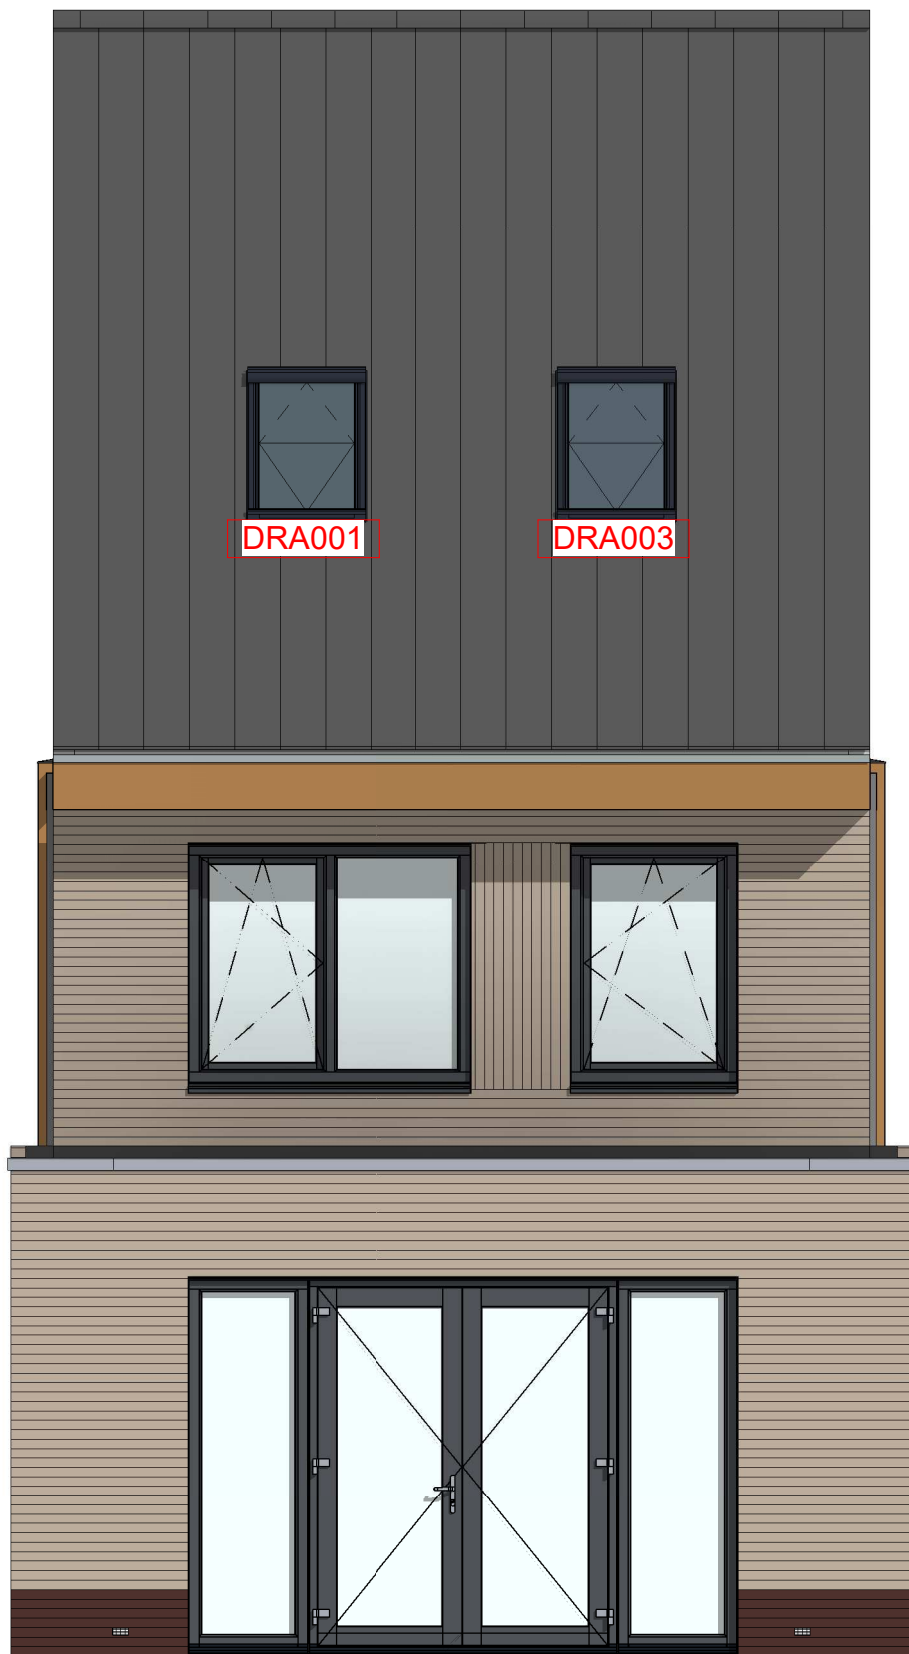

AG5001 - Achtergevel in basis uitvoering

achtergevel  
1 : 50

AB5412 - Aanbouw achtergevel, 1200mm  
AG5002 - Achtergevel voorzien van dubbele openslaande deuren en 1 zijlicht  
205007 - Buitenkraan in achtergevel

AB5424 - Aanbouw achtergevel, 2400mm  
AG5003 - Achtergevel voorzien van dubbele openslaande deuren en 2 zijlichten  
DRA001 - Groot dakraam achtergevel (boven slaapkamer 1)  
DRA003 - Groot dakraam achtergevel (boven slaapkamer 3)

AB5425 - Aanbouw achtergevel, voorzien van lichtstraat, 2400mm  
AG5004 - Achtergevel voorzien van schuifpui  
DKA300 - Dakkapel aan de achtergevel zonder overstek, i.p.v. dakraam (buitenwerks circa 3,0 m<sup>2</sup>)

Bouwnummers 09 t/m 34

| Wijziging nr.     | Wijziging datum                     | Wijziging omschrijving |
|-------------------|-------------------------------------|------------------------|
| Projectnaam:      | Park Vijfsluizen 34 woningen fase C |                        |
| Projectlocatie:   | Vlaardingen                         |                        |
| Projectnr.:       | G-104987 / 07500.203                |                        |
| Opdrachtgever:    | Heijmans Vastgoed BV                |                        |
| Architect:        | KuiperCompagnons                    |                        |
| Projectfase:      | Verkoopoplekening                   |                        |
| Onderwerp:        | Gevel opties B01                    |                        |
| Format: A0        |                                     |                        |
| Schaal: 1:50      |                                     |                        |
| Datum: 08-12-2021 |                                     |                        |
| Getek.: VDB       |                                     |                        |
|                   |                                     | VK-3.910               |

N.B.: zie voor de indeling en  
kleurstelling van de basisgevel uw  
overzichtstekening