



VG5001 - Voorgevel in basis uitvoering





Geldt voor bouwnummer: 01, 03, 05 en 07

DKV200 - Dakkapel aan de voorgevel zonder overstek (buitenwerks circa 2,1 m²), i.p.v. dakraam
205000 - Buitenkraan in voorgevel

VG5001 - Voorgevel in basis uitvoering

Geldt voor bouwnummer: 02, 04, 06 en 08

voorgevel
1 : 50

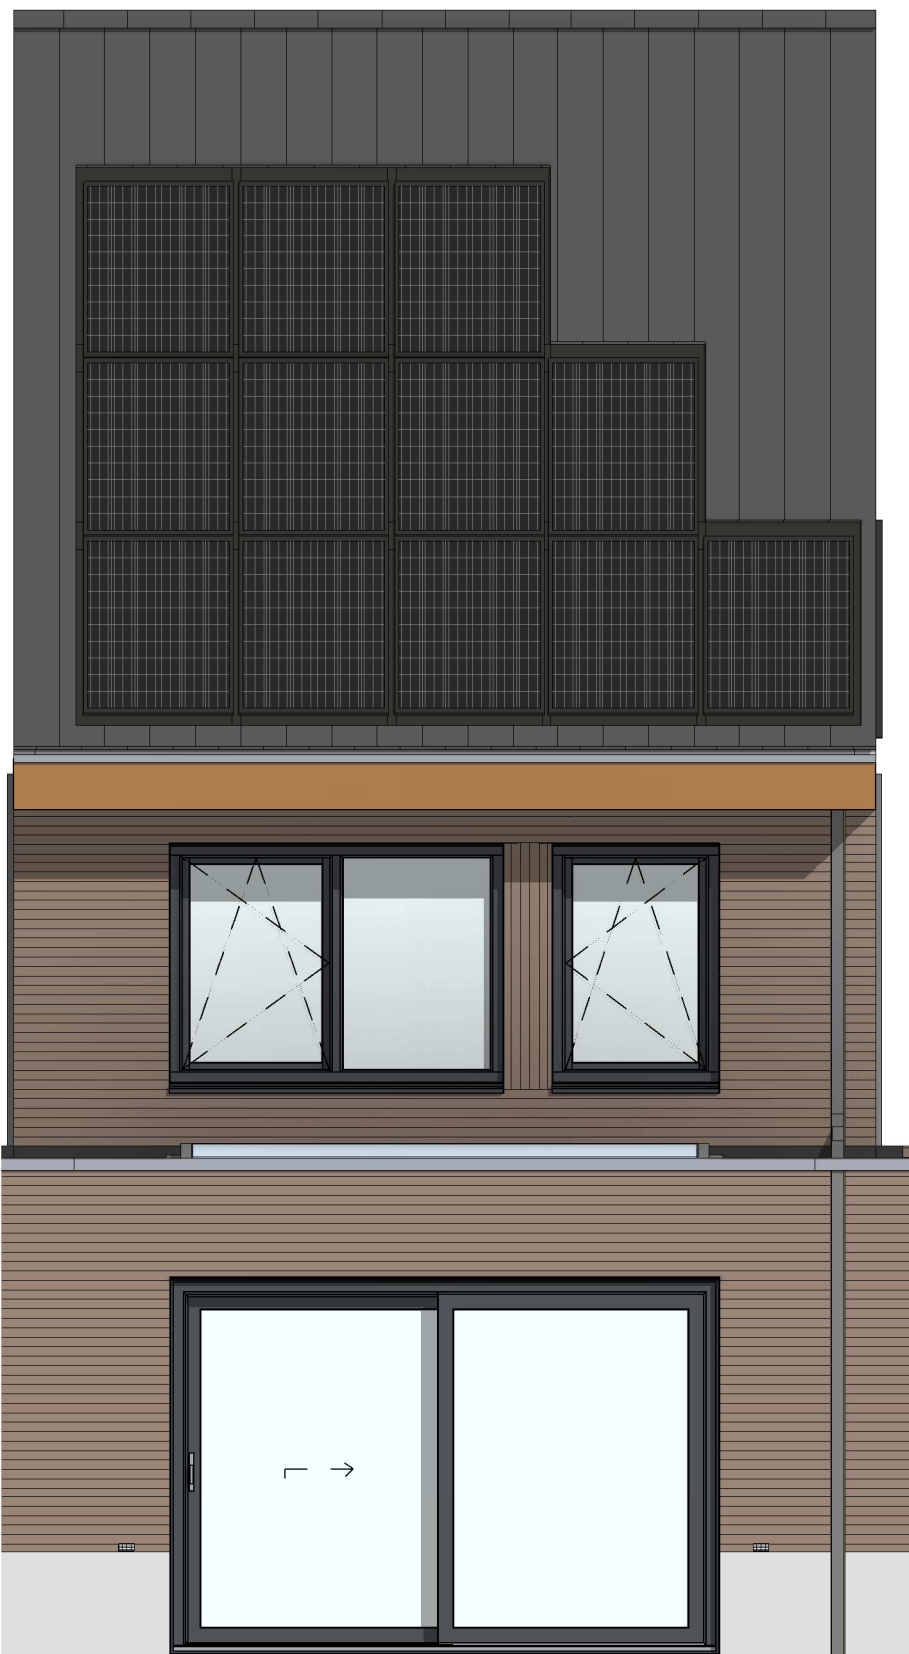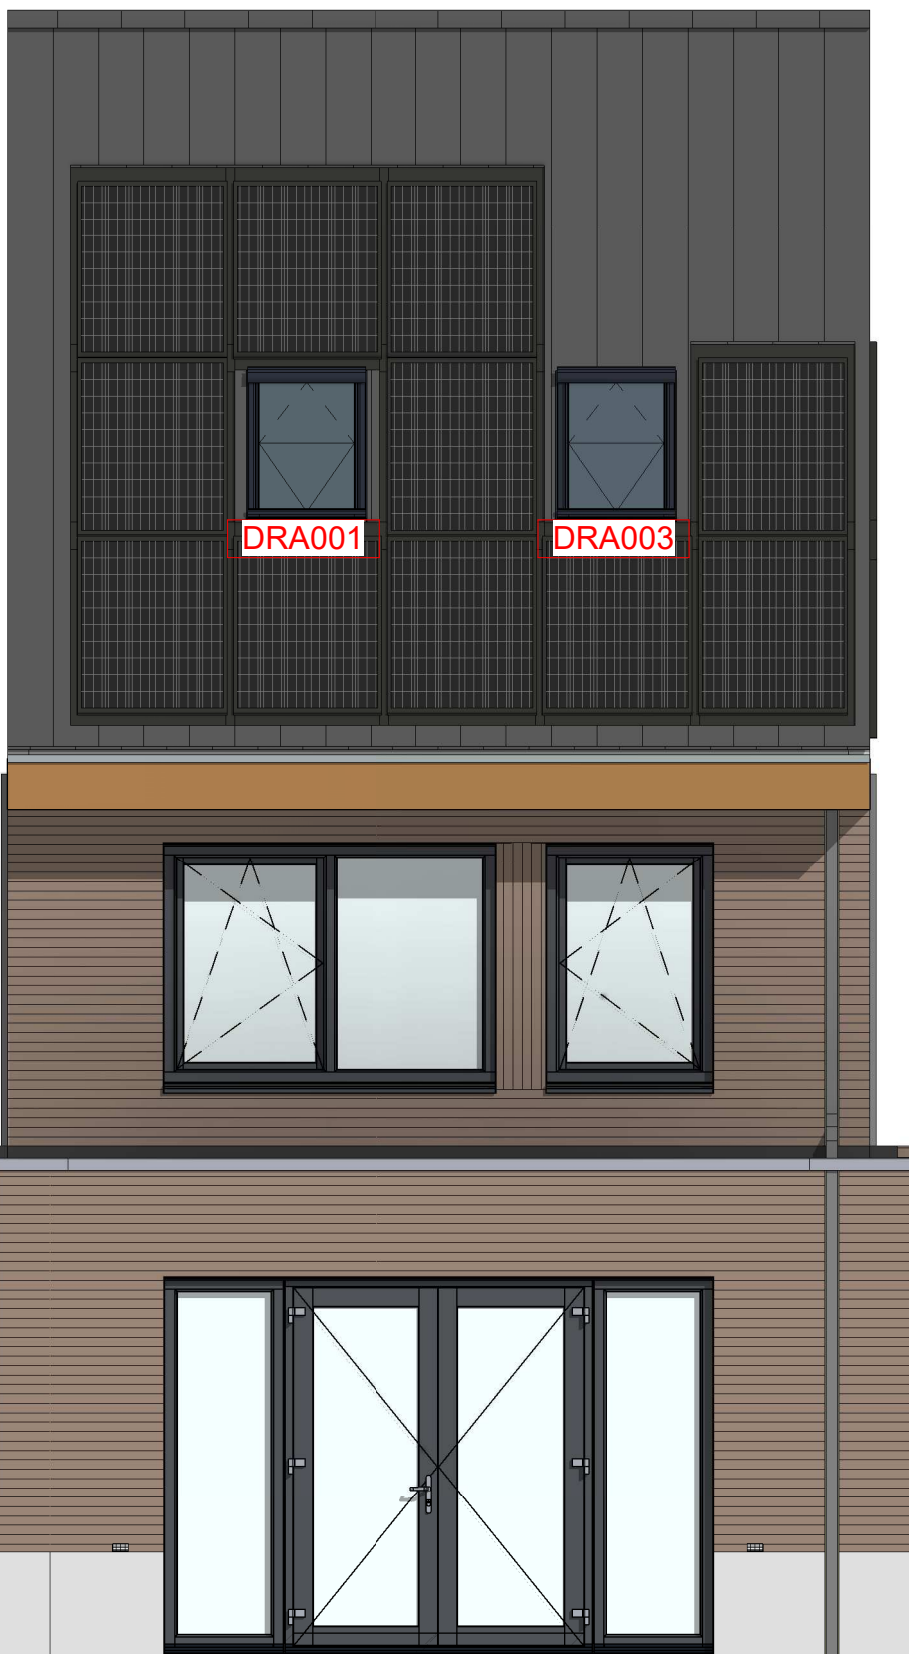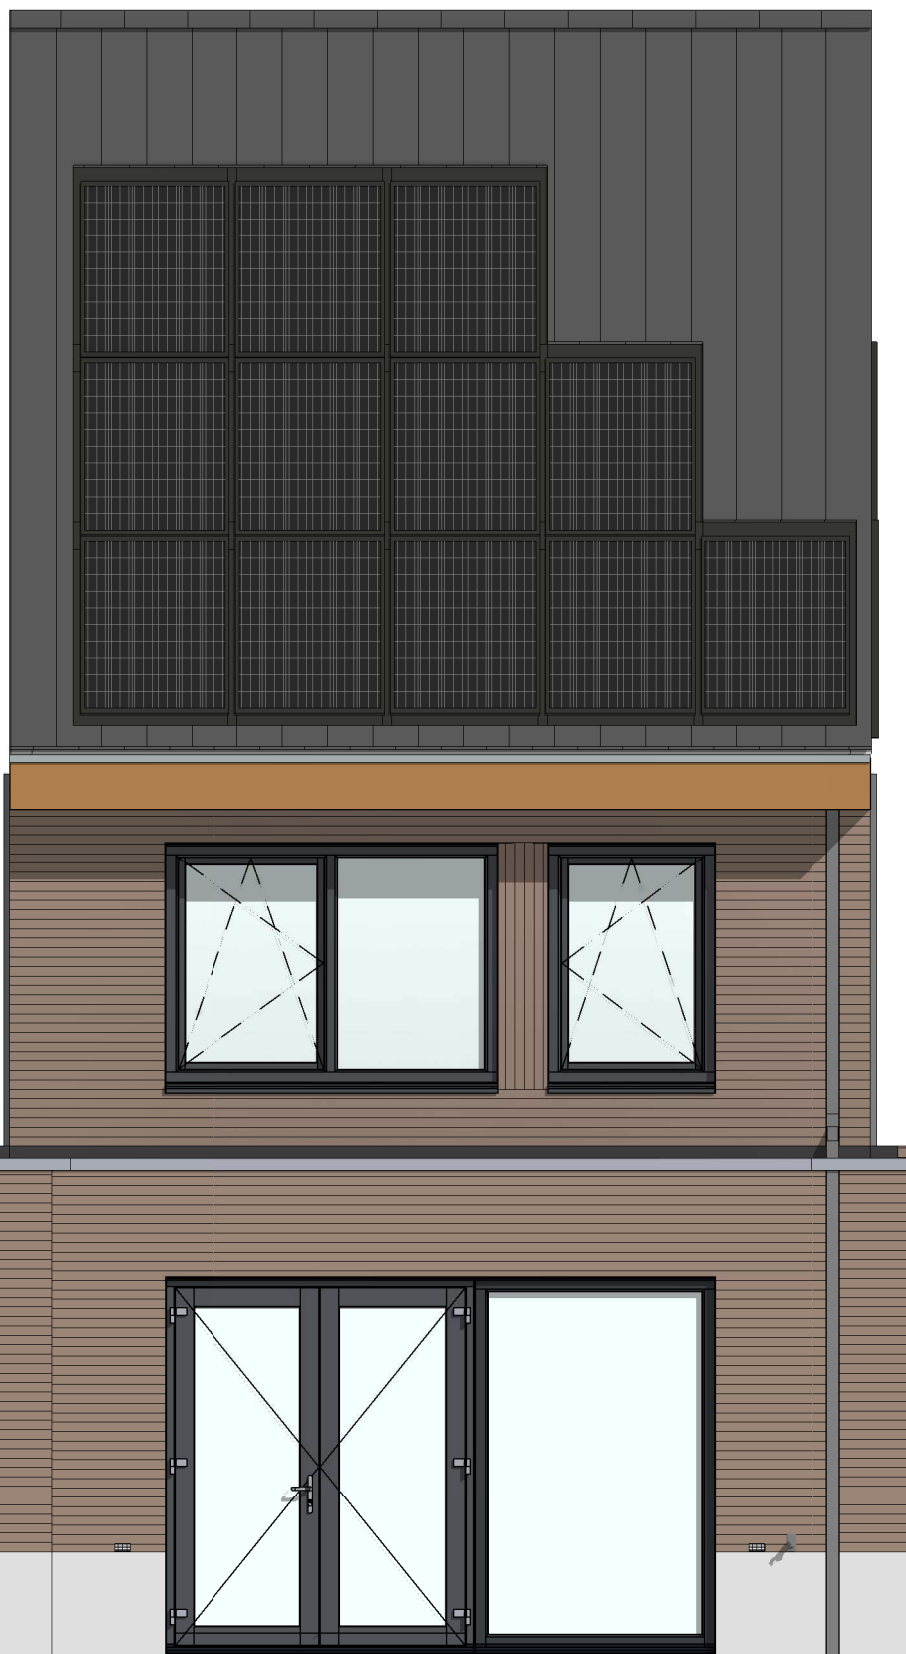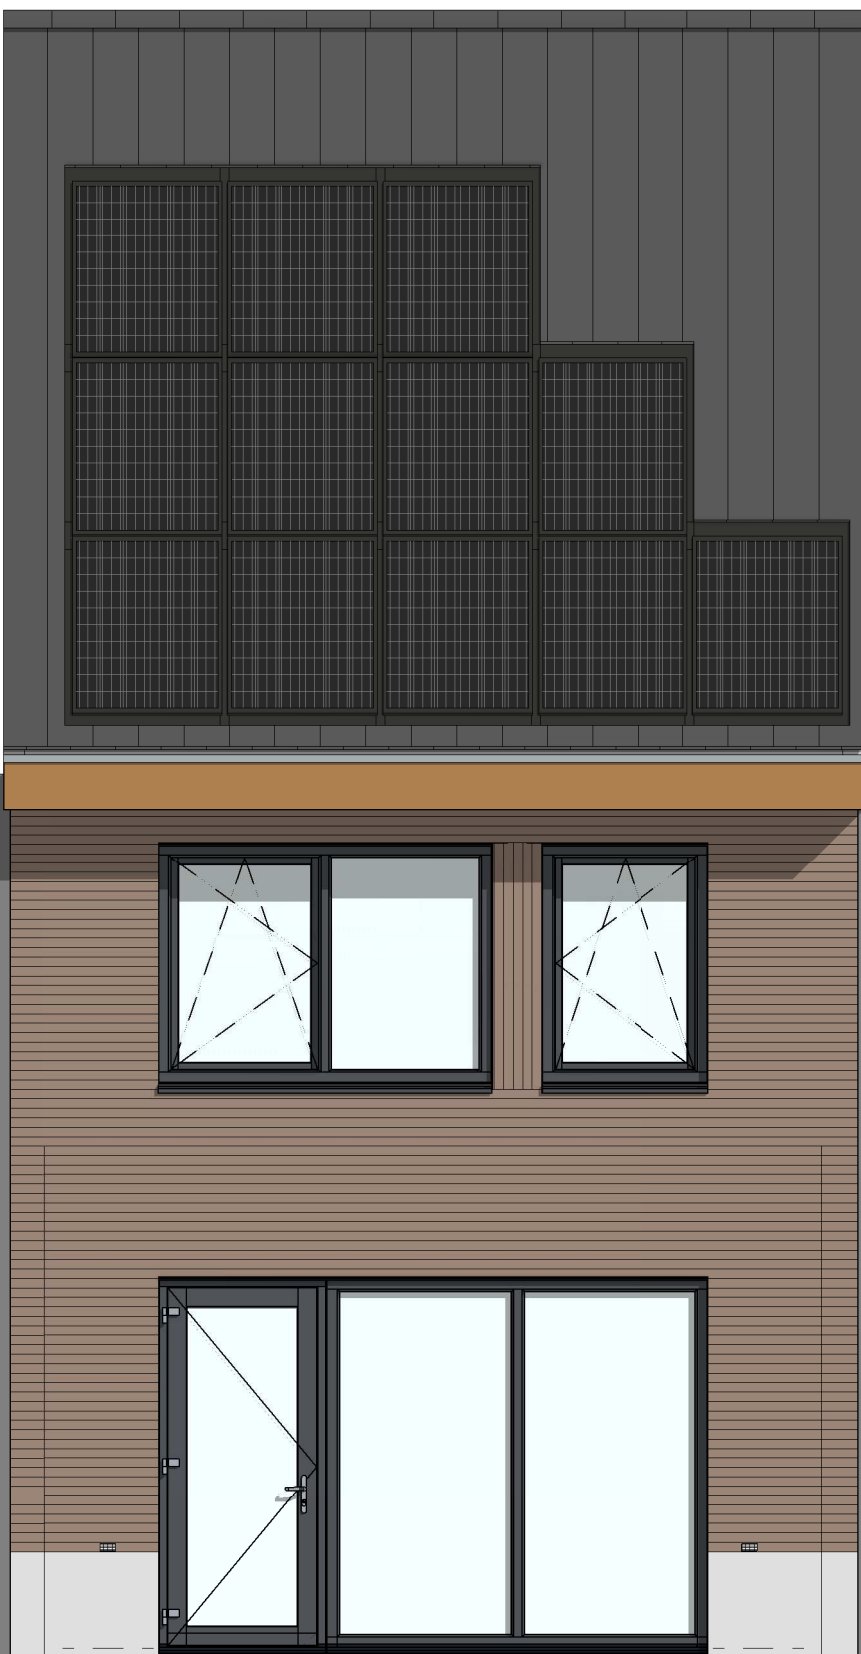

AG5001 - Achtergevel in basis uitvoering

achtergevel
1 : 50

AB5712 - Aanbouw achtergevel, 1200mm
AG5002 - Achtergevel voorzien van dubbele openslaande deuren en 1 zijlicht
205007 - Buitenkraan in achtergevel

AB5724 - Aanbouw achtergevel, 2400mm
AG5003 - Achtergevel voorzien van dubbele openslaande deuren en 2 zijlichten
DRA001 - Groot dakraam achtergevel (boven slaapkamer 1)
DRA003 - Groot dakraam achtergevel (boven slaapkamer 3)

AB5725 - Aanbouw achtergevel, voorzien van lichtstraat, 2400mm
AG5004 - Achtergevel voorzien van schuifpui

Bouwnummers 01 t/m 08

N.B.: zie voor de indeling en
kleurstelling van de basisgevel uw
overzichtstekening

Wijziging nr.	Wijziging datum	Wijziging omschrijving
Projectnaam: Park Vijfsluizen 34 woningen fase C Projectlocatie: Vlaardingen Projectnr.: G-104987 / 07500.203 Opdrachtgever: Heijmans Vastgoed BV Architect: KasperCompagnons Projectfase: Verkoopoplekening Onderwerp: Gevel opties B01 Format: A0 Schaal: 1:50 Datum: 08-12-2021 Cetok.: VDB VK-3.910-A		