



- AB5499 - Voorziening tbv latere aanbouw, 2400mm
- AG5001 - Achtergevel in basis uitvoering
- PL0001 - Begane grond in basis uitvoering

Begane grond


1 : 50

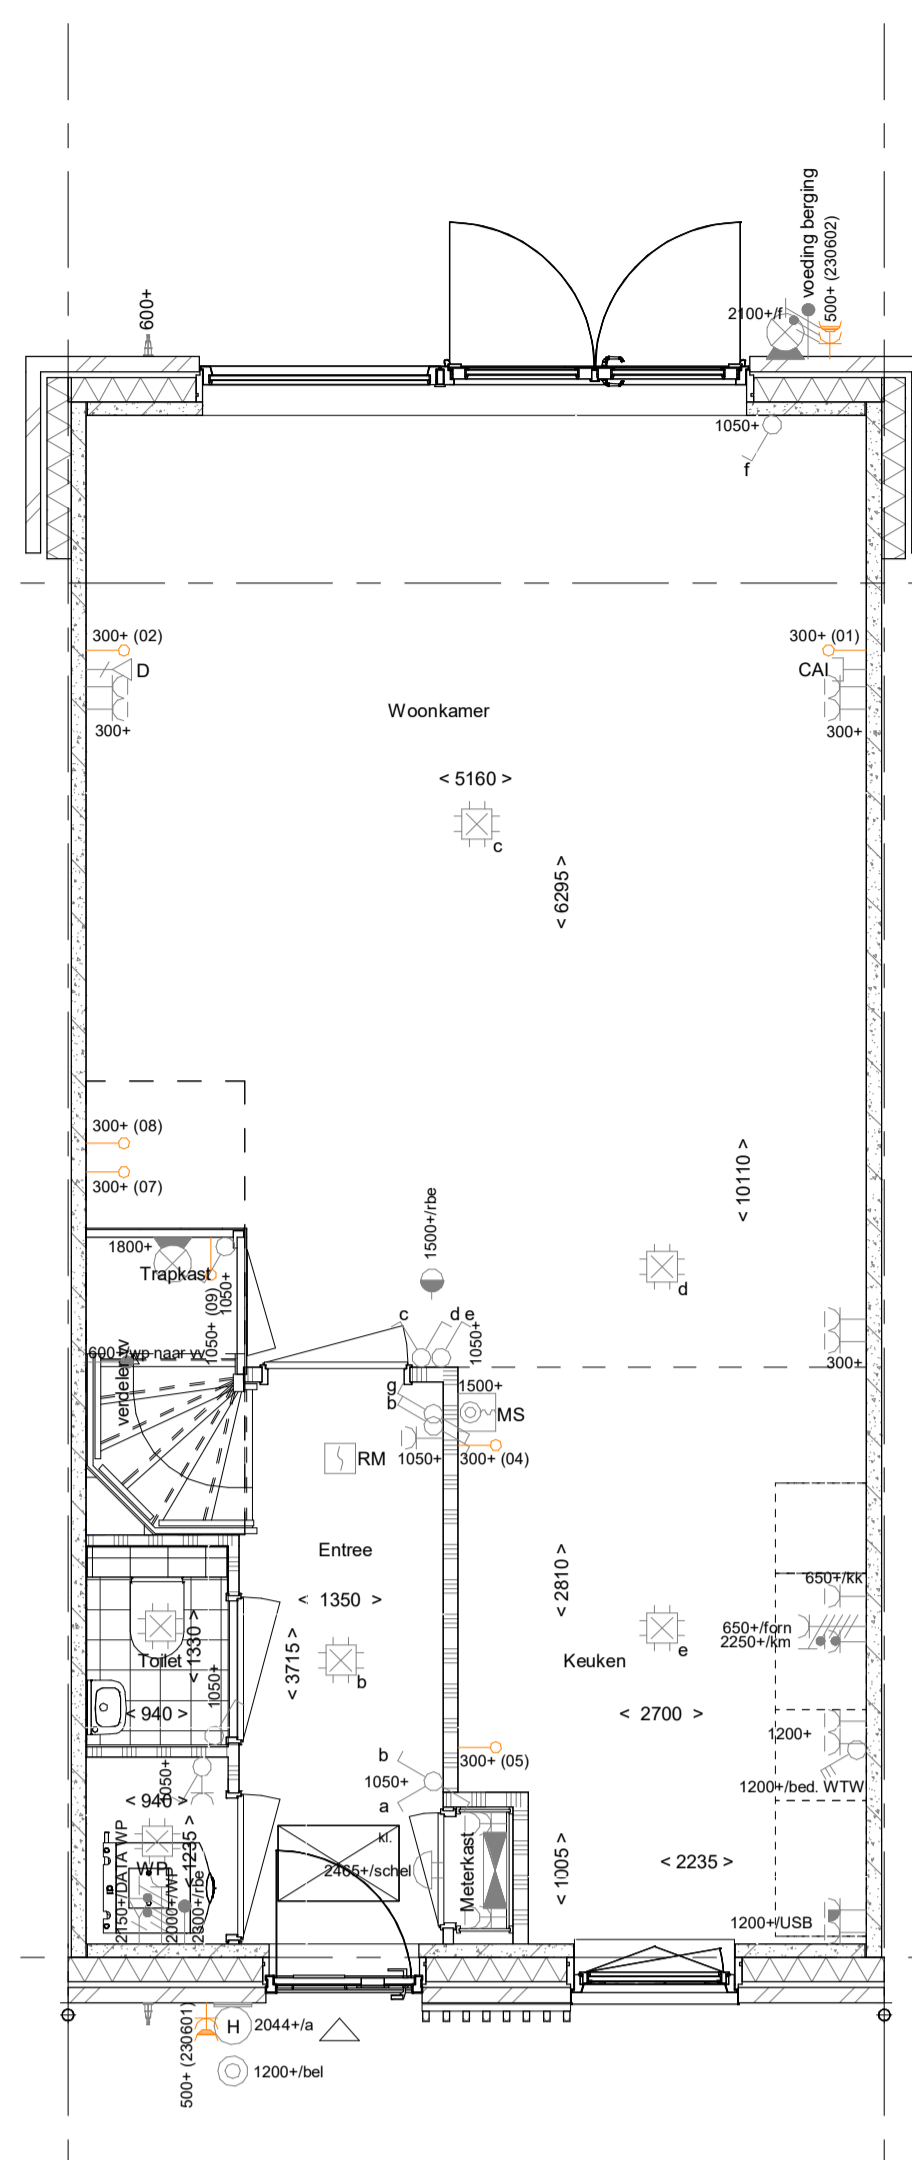


- AB5412 - Aanbouw achtergevel, 1200mm
- AG5002 - Achtergevel voorzien van dubbele openslaande deuren en 1 zijlicht
- PL0002 - Begane grond met halve trapkast
- 205000 - Buitenkraan in voorgevel
- 205007 - Buitenkraan in achtergevel

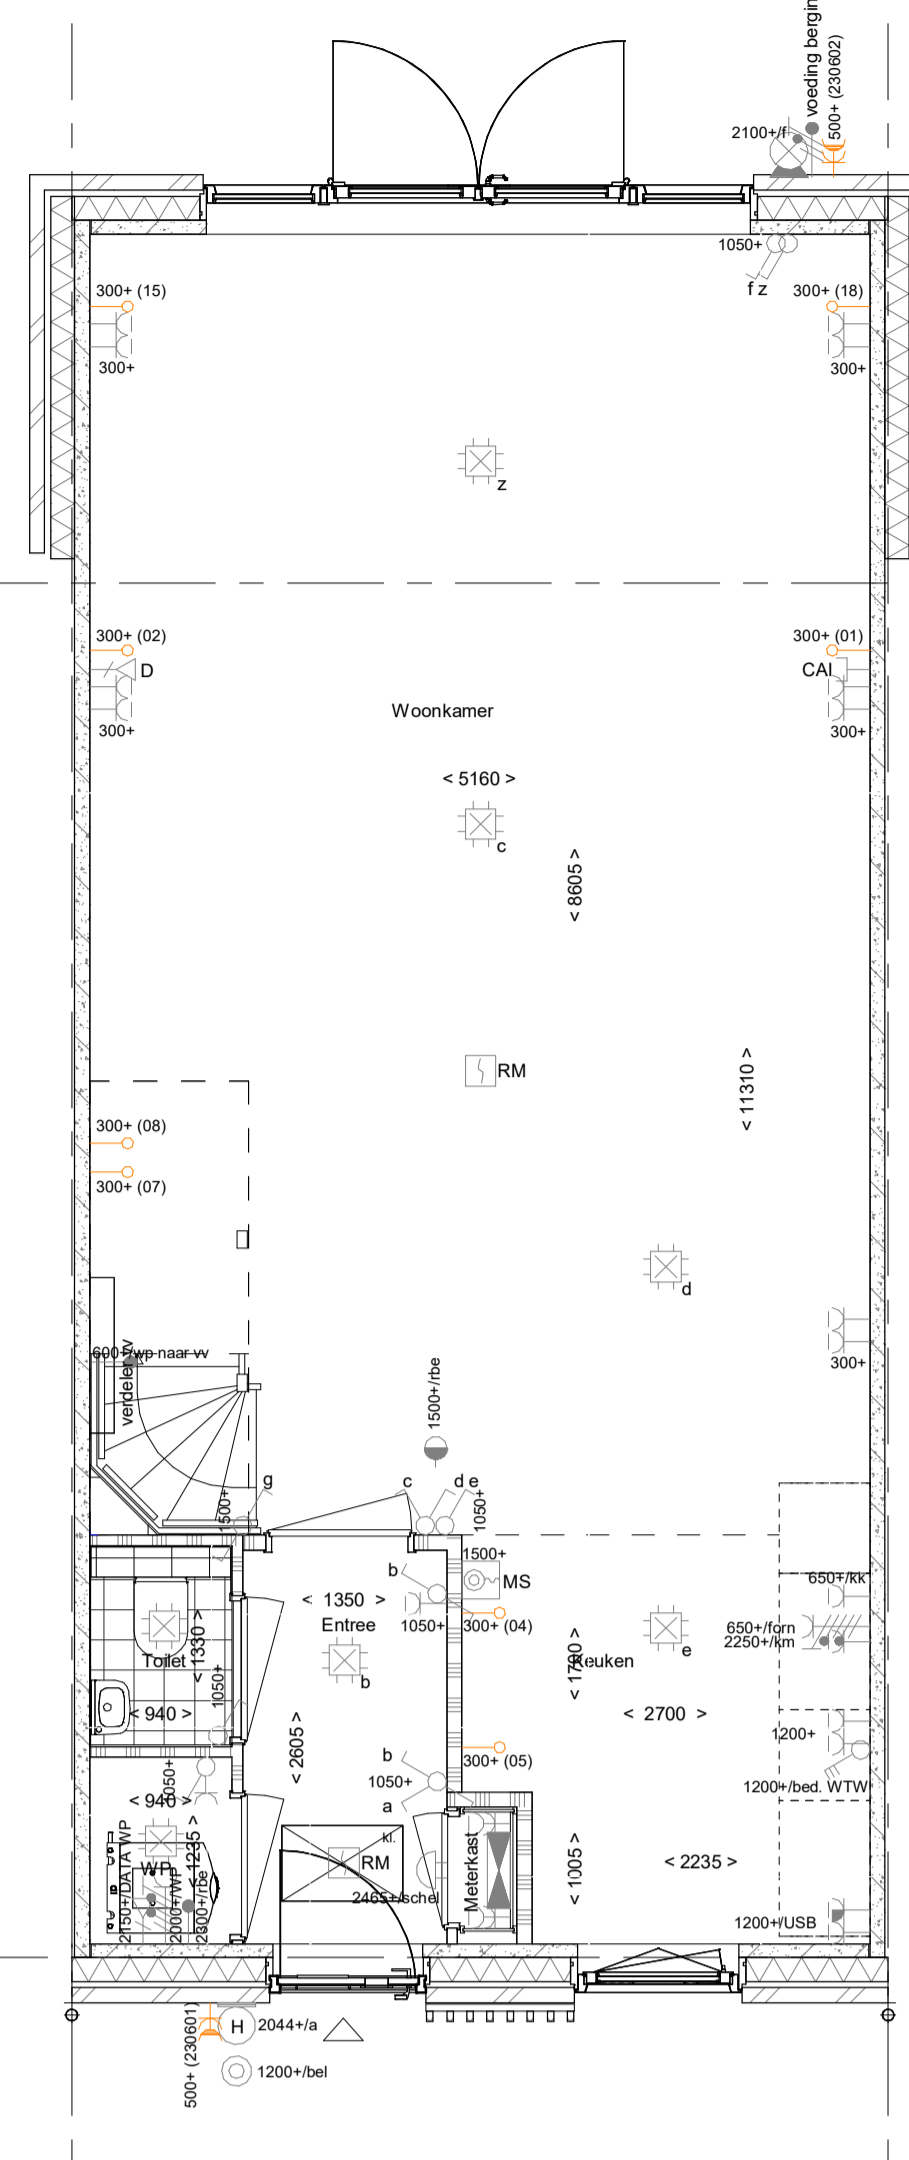

- AB5424 - Aanbouw achtergevel, 2400mm
- AG5003 - Achtergevel voorzien van dubbele openslaande deuren en 2 zijlichten
- PL0003 - Begane grond met open trap en verplaatsen woonkamerdeur

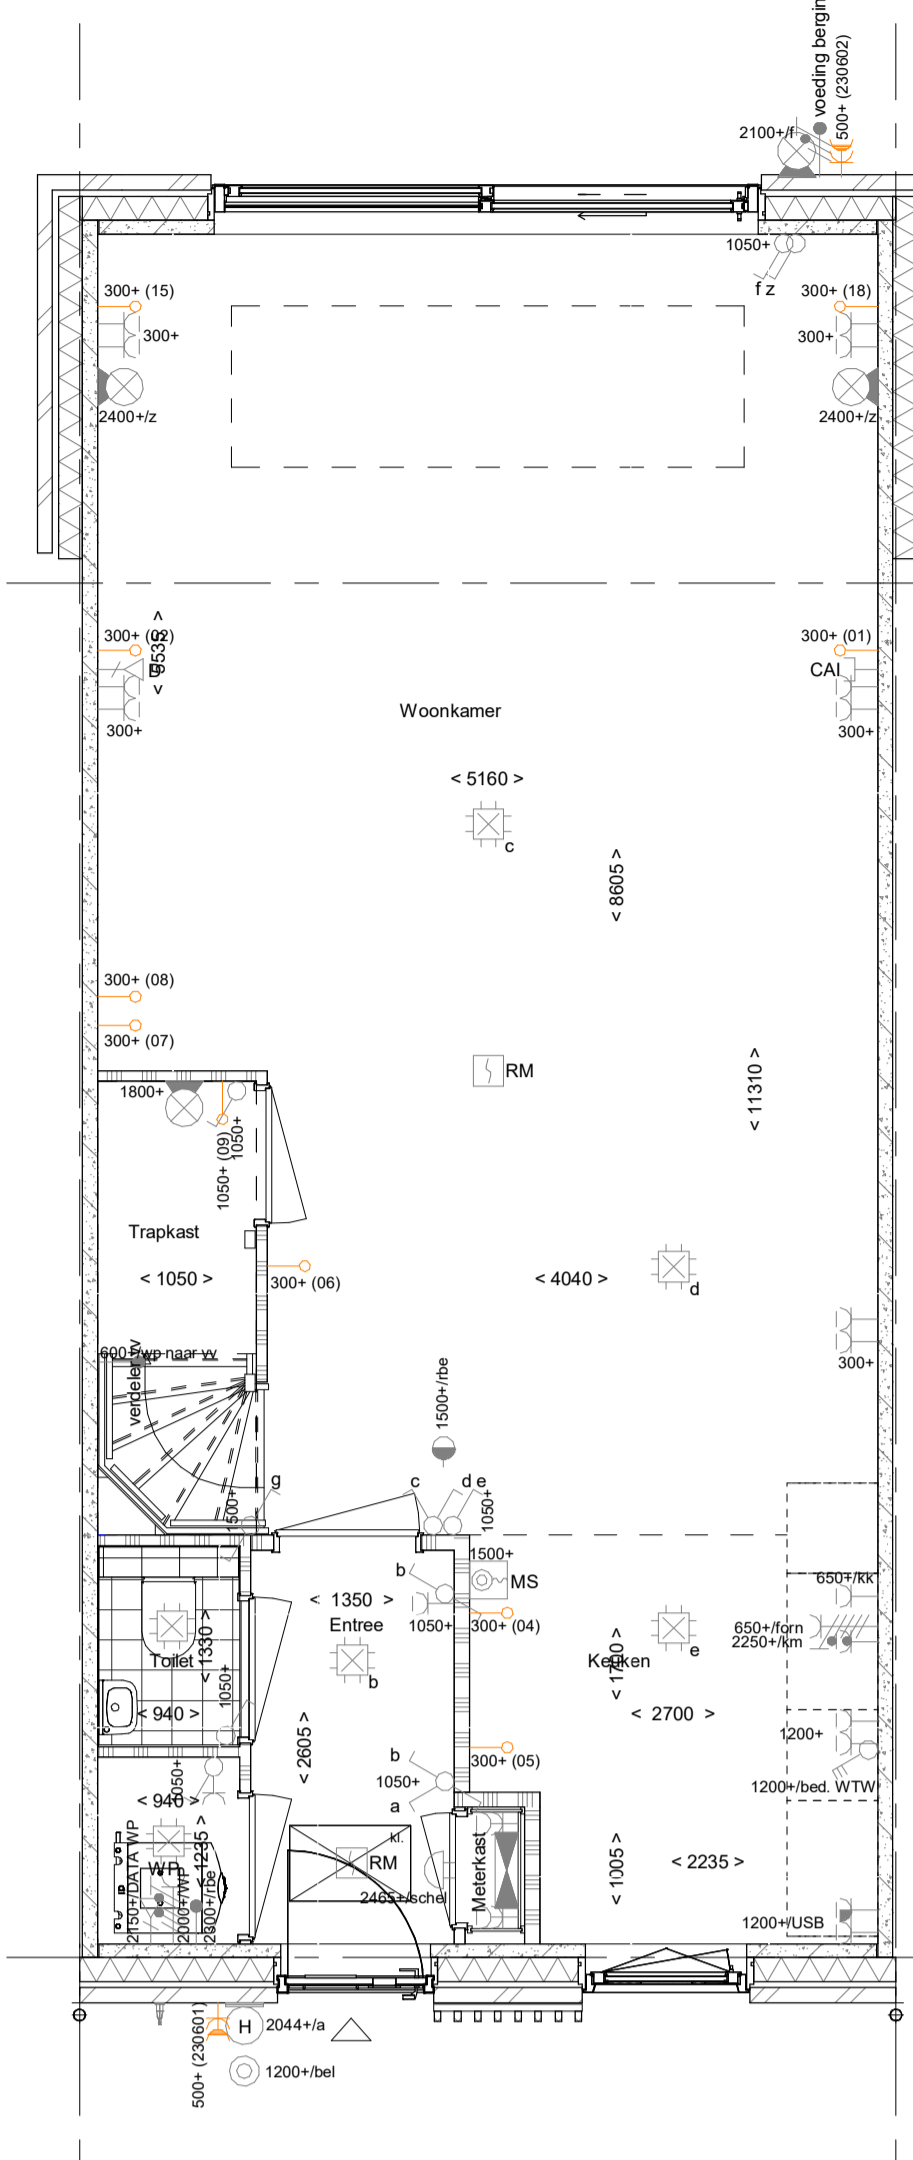


- AB5425 - Aanbouw achtergevel, voorzien van lichtstraat, 2400mm
- AG5004 - Achtergevel voorzien van schuifpui
- PL0004 - Begane grond met verplaatsen woonkamerdeur

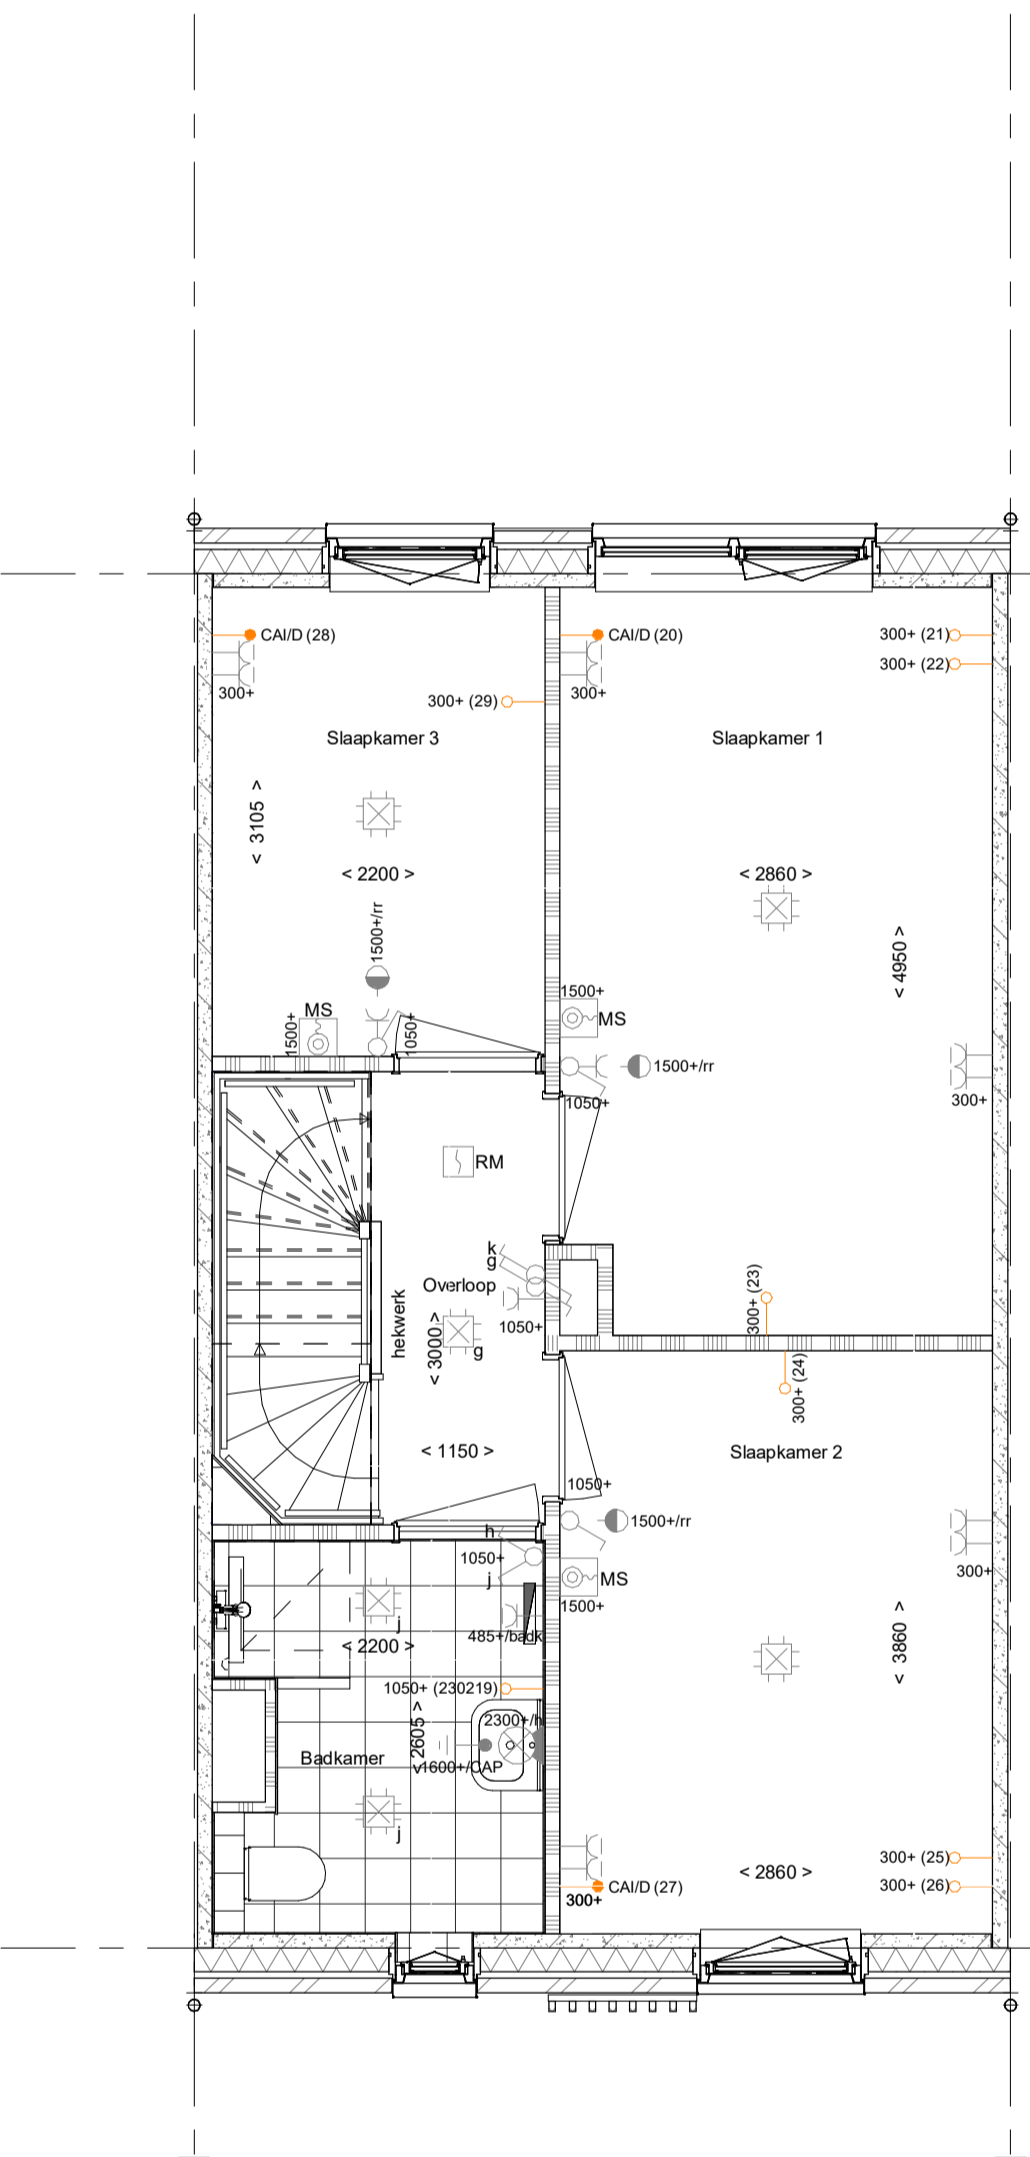


- PL0101 - 1e verdieping in basis uitvoering

1e verdieping


1 : 50

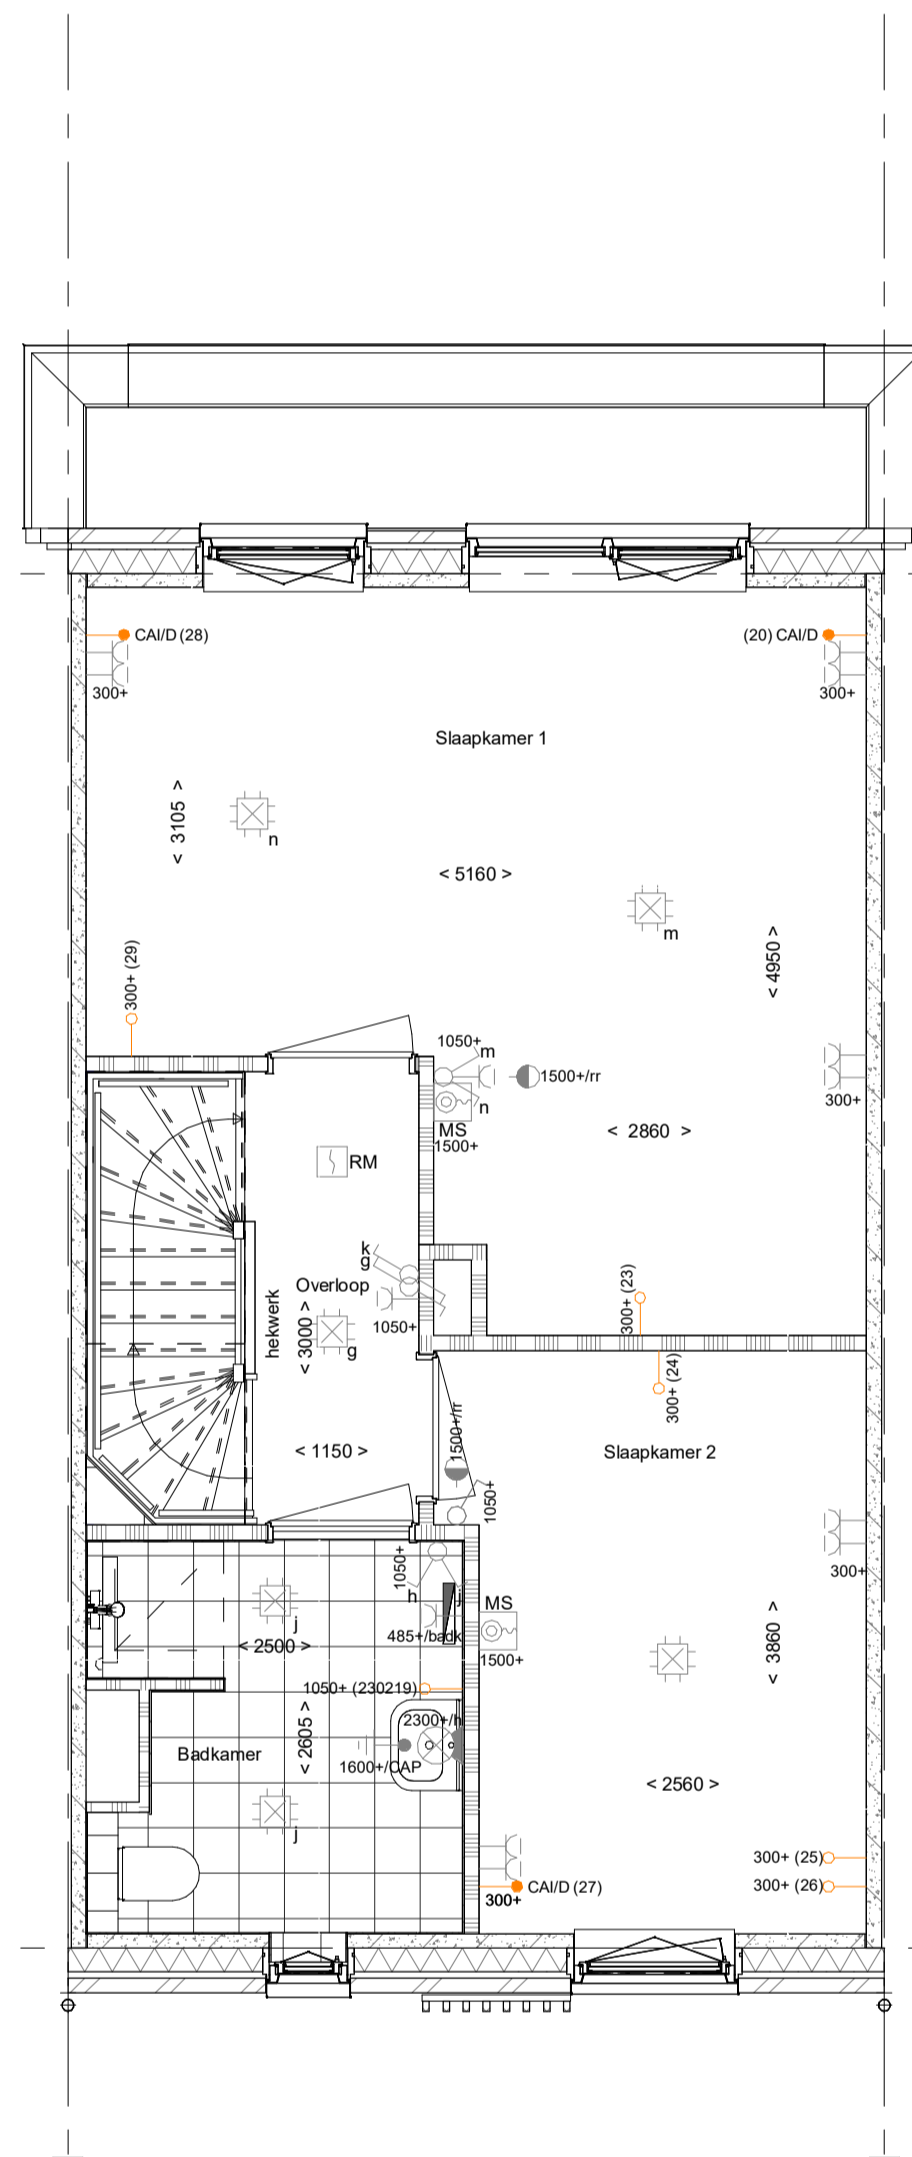

- PL0102PRE - 1e verdieping met een 300 mm vergrootte badkamer o.b.v. tegelwerk pakket Premium
- PL0135PRE - Extra douchewand langs douchehoek in badkamer
- PL0103 - Samenvoegen slaapkamer 1 en 3 met behouden binnendeur slaapkamer 3
- TR1250 - Dichte trap van 1e verdieping naar 2e verdieping

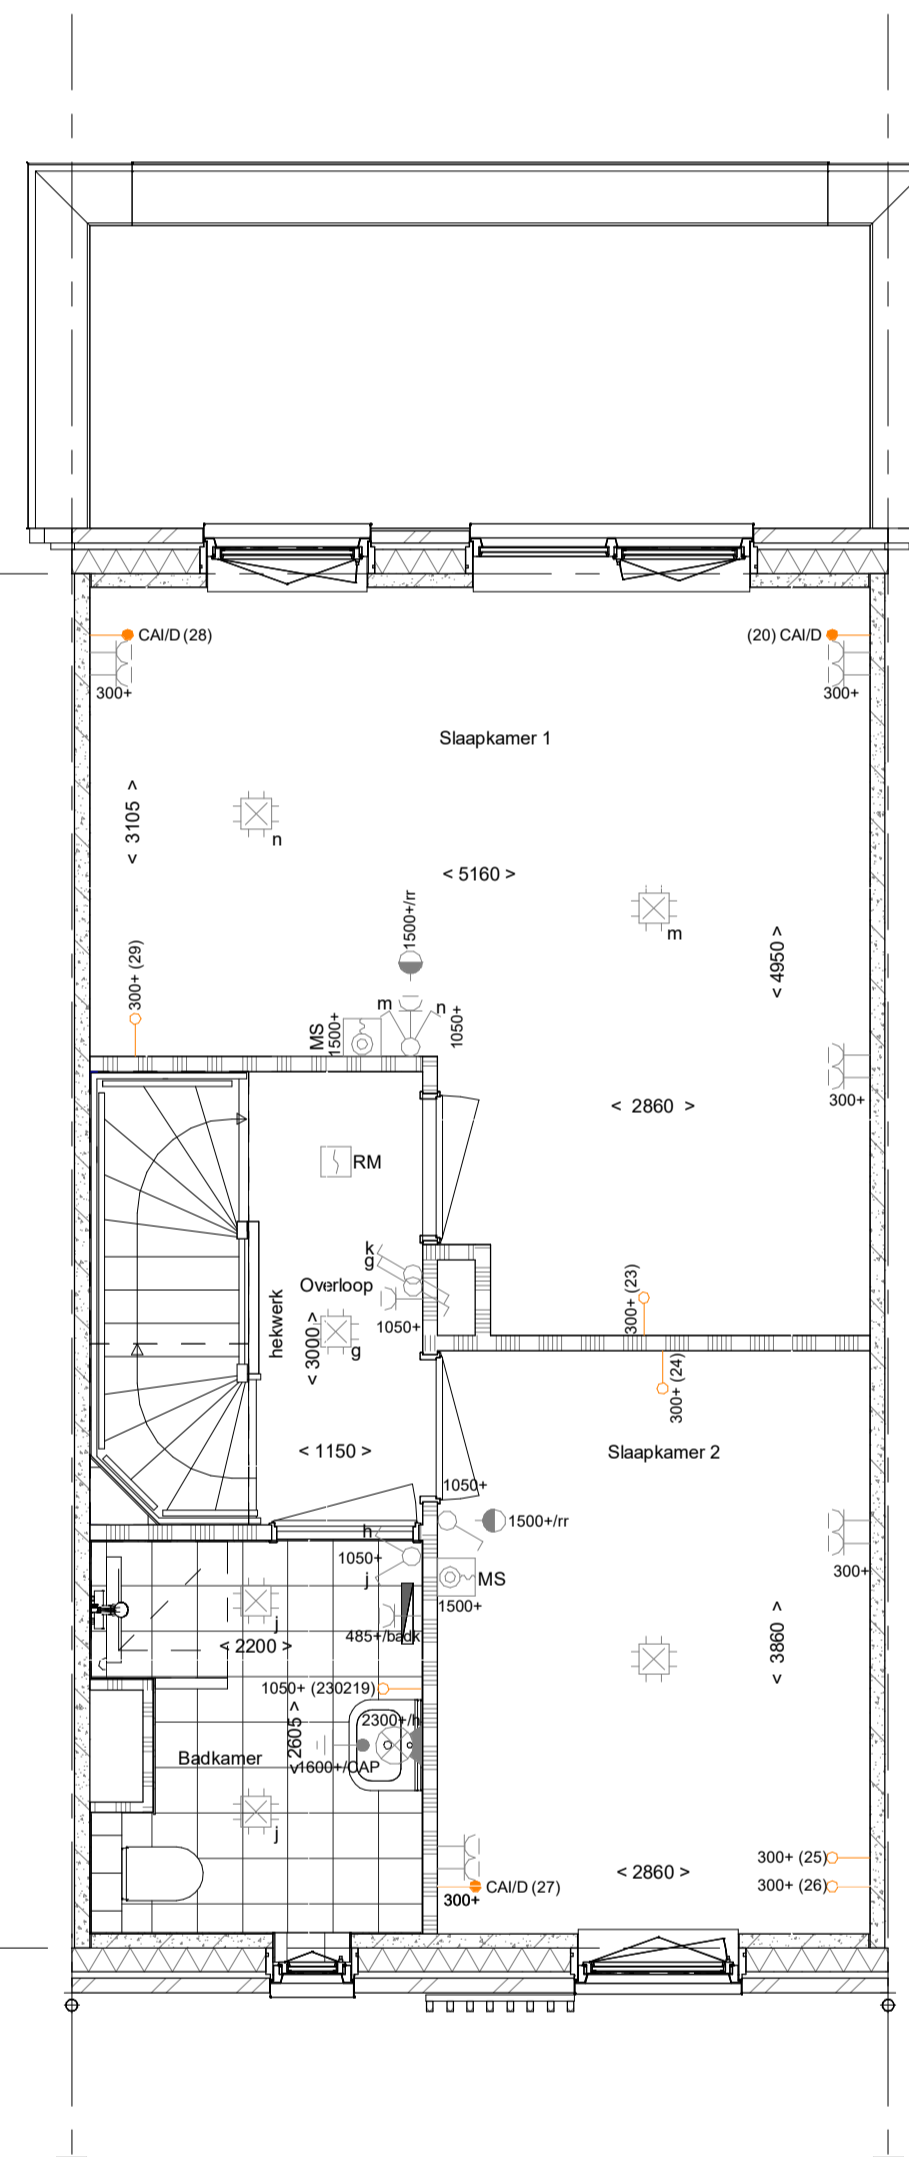

- PL0104 - Samenvoegen slaapkamer 1 en 3 met behouden binnendeur slaapkamer 1

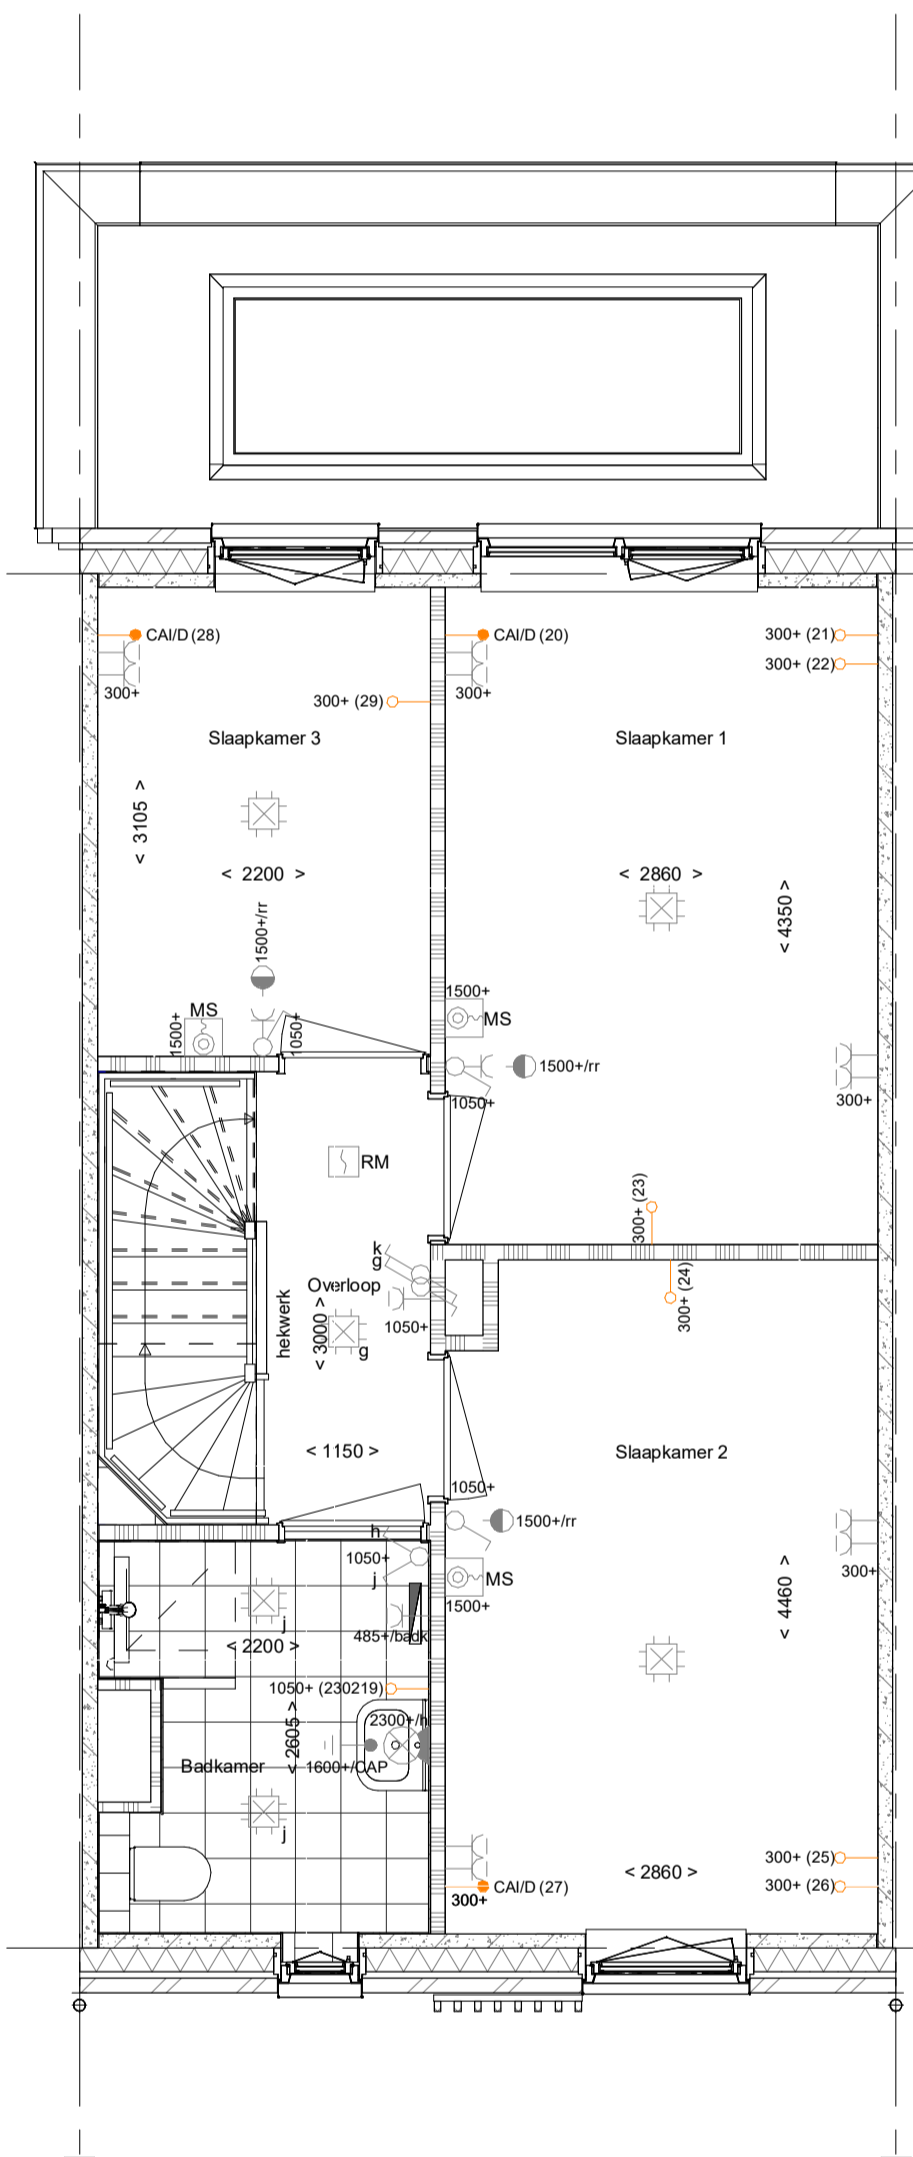

- PL0105 - Verplaatsen binnenwand tussen slaapkamer 1 en 2 met 600mm

ELEKTRISCHE INSTALLATIE

- Aansluitpunt 1 fase, nul en beschermingscontact, pv-install bedraad, niet afgemonteerd (loos in mk)
- Aansluitpunt voeding PV-installatie (indien PV-install aanwezig)
- Aansluitpunt niet bedraad
- Leuze leding wordt bedraad met CAI en UTP kabel, niet afgemonteerd, en op rol in meterkast (pv-inst alleen bedraad met UTP kabel)
- Aansluitpunt TV wordt bedraad met CAI en UTP kabel, afgemonteerd met CAI wandcontactdoos en female stekker in meterkast
- Aansluitpunt DATA wordt bedraad met CAI en UTP kabel, afgemonteerd met RJ45 wandcontactdoos en RJ45 stekker in meterkast (afgemonteerd DATA indien PV-install aanwezig)
- Armatuur met inbouw op buitenzijde, op wand
- Aansluitpunt tbv armatuur op wand
- Bal
- Centraal aardpunt
- Centraaldoos tbv verlichting
- Drukknop
- Roekmelder, optisch op licht conform NEN 2555
- Schakelaar, 1-polig
- Schakelaar, serie
- Schakelaar, wissel
- Schakelaar, wissel - 2-voudige uitvoering
- Schakelaar, 3-standen tbv bediening ventilatie
- Schakelaar, wissel/ontelbaar
- Enkelpolige schakelaar met wandcontactdoos, verhoogde aanrakingsveiligheid
- Wandcontactdoos met wisselschakelaar, verhoogde aanrakingsveiligheid
- Toevoeging aan een van bovengenoemde schakelaars uitgevoerd als drukschakelaar
- Toevoeging aan een van bovengenoemde schakelaars uitgevoerd als pulsdrukker
- Bedieningschakelaar screen
- Sturing naar wp (be)/ rr naar vv
- Buitenvoeder (N-NO gevel)
- Multi sensor
- Vandelenlichting
- Wandcontactdoos 1-voudig met beschermingscontact, verhoogde aanrakingsveiligheid
- Wandcontactdoos 2-voudig met beschermingscontact, waterdicht
- Wandcontactdoos 2-voudig met beschermingscontact, verticaal, verhoogde aanrakingsveiligheid
- Wandcontactdoos 2-voudig met beschermingscontact, horizontaal, verhoogde aanrakingsveiligheid
- Wandcontactdoos, perlex, 2x230V tbv formis en warmtepomp
- ASP screen voorzien van STAK-3 stekker
- Omvormer PV-installatie
- PV-paneel
- aantal en positie PV panelen locatie specifiek

CENTRALE VERWARMING - EN WATERINSTALLATIE

- hwb = hemelwaterafvoer - voor positie zie blokkoverzicht
- buitenkraan voorstrijk
- opstelplaats warmtepomp (WP)
- opstelplaats expansievat
- VENTILATIE INSTALLATIE
- opstelplaats gebalanceerde ventilatie (WTW)
- afzuigpunt mechanische ventilatie plafond
- afzuigpunt mechanische ventilatie wand
- opstelplaats verdeel- vloerverwarming
- verwarmingselement in badkamer
- electrisch
- toevoerpunt mechanische ventilatie plafond
- toevoerpunt mechanische ventilatie wand

BOUWKUNDIG RENVOOI

- Kruipkolk
- Entree symbol
- betonwanden - lengtegevel 90 mm - kogevel en woningscheidende wanden 100 mm
- isolatie 160 mm
- mitselwerk 100 mm
- gasbeton 70/100 mm
- ongelooide metselwand 100 mm
- gelooide metselwand 100 mm
- HSB-wand, 118mm
- dakpakket
- ribbenvloer 350 mm
- betonvloer 200 mm
- dekvloer 70 mm
- wandtegelswerk vgs. technische omschrijving
- OPSTELPLAATS
- wm = wasmachine
- wl = wasdroger

Draairichting

- Vlaanderen 09 serie
- * Akoestische rooster / valdorpel / stofdorpel slaapkamerdeuren

BOUWKUNDIG RENVOOI_BENG*

- ▲ zonnwerend glas
- S screen
- *keuze maatregelen worden ingezet indien noodzakelijk om te voldoen aan BENG-eisen
- *extra PV-panelen vallen ook onder aanvullende maatregelen om te voldoen aan BENG-eisen

Bouwnummers 09 t/m 34

Wijziging nr.	Wijziging datum	Wijziging omschrijving
Projectnaam:	Park Vijfsluizen 34 woningen fase C	
Projectlocatie:	Vlaardingen	
Projectnr.:	G.104987 / 07500.203	
Oprichtgever:	Heijmans Vastgoed BV	
Architect:	KuiperCompagnons	
Projectfase:	Verkooptekening	
Onderwerp:	Plattegrond opties B01 begane grond en 1e verdieping	
Opdrachtgever:	Heijmans Vastgoed BV	
Architect:	KuiperCompagnons	
Projectfase:	Verkooptekening	
Onderwerp:	Plattegrond opties B01 begane grond en 1e verdieping	
Opdrachtgever:	Heijmans Vastgoed BV	
Architect:	KuiperCompagnons	
Projectfase:	Verkooptekening	
Onderwerp:	Plattegrond opties B01 begane grond en 1e verdieping	