



H-VG5001 Basis

**Voorgevel**

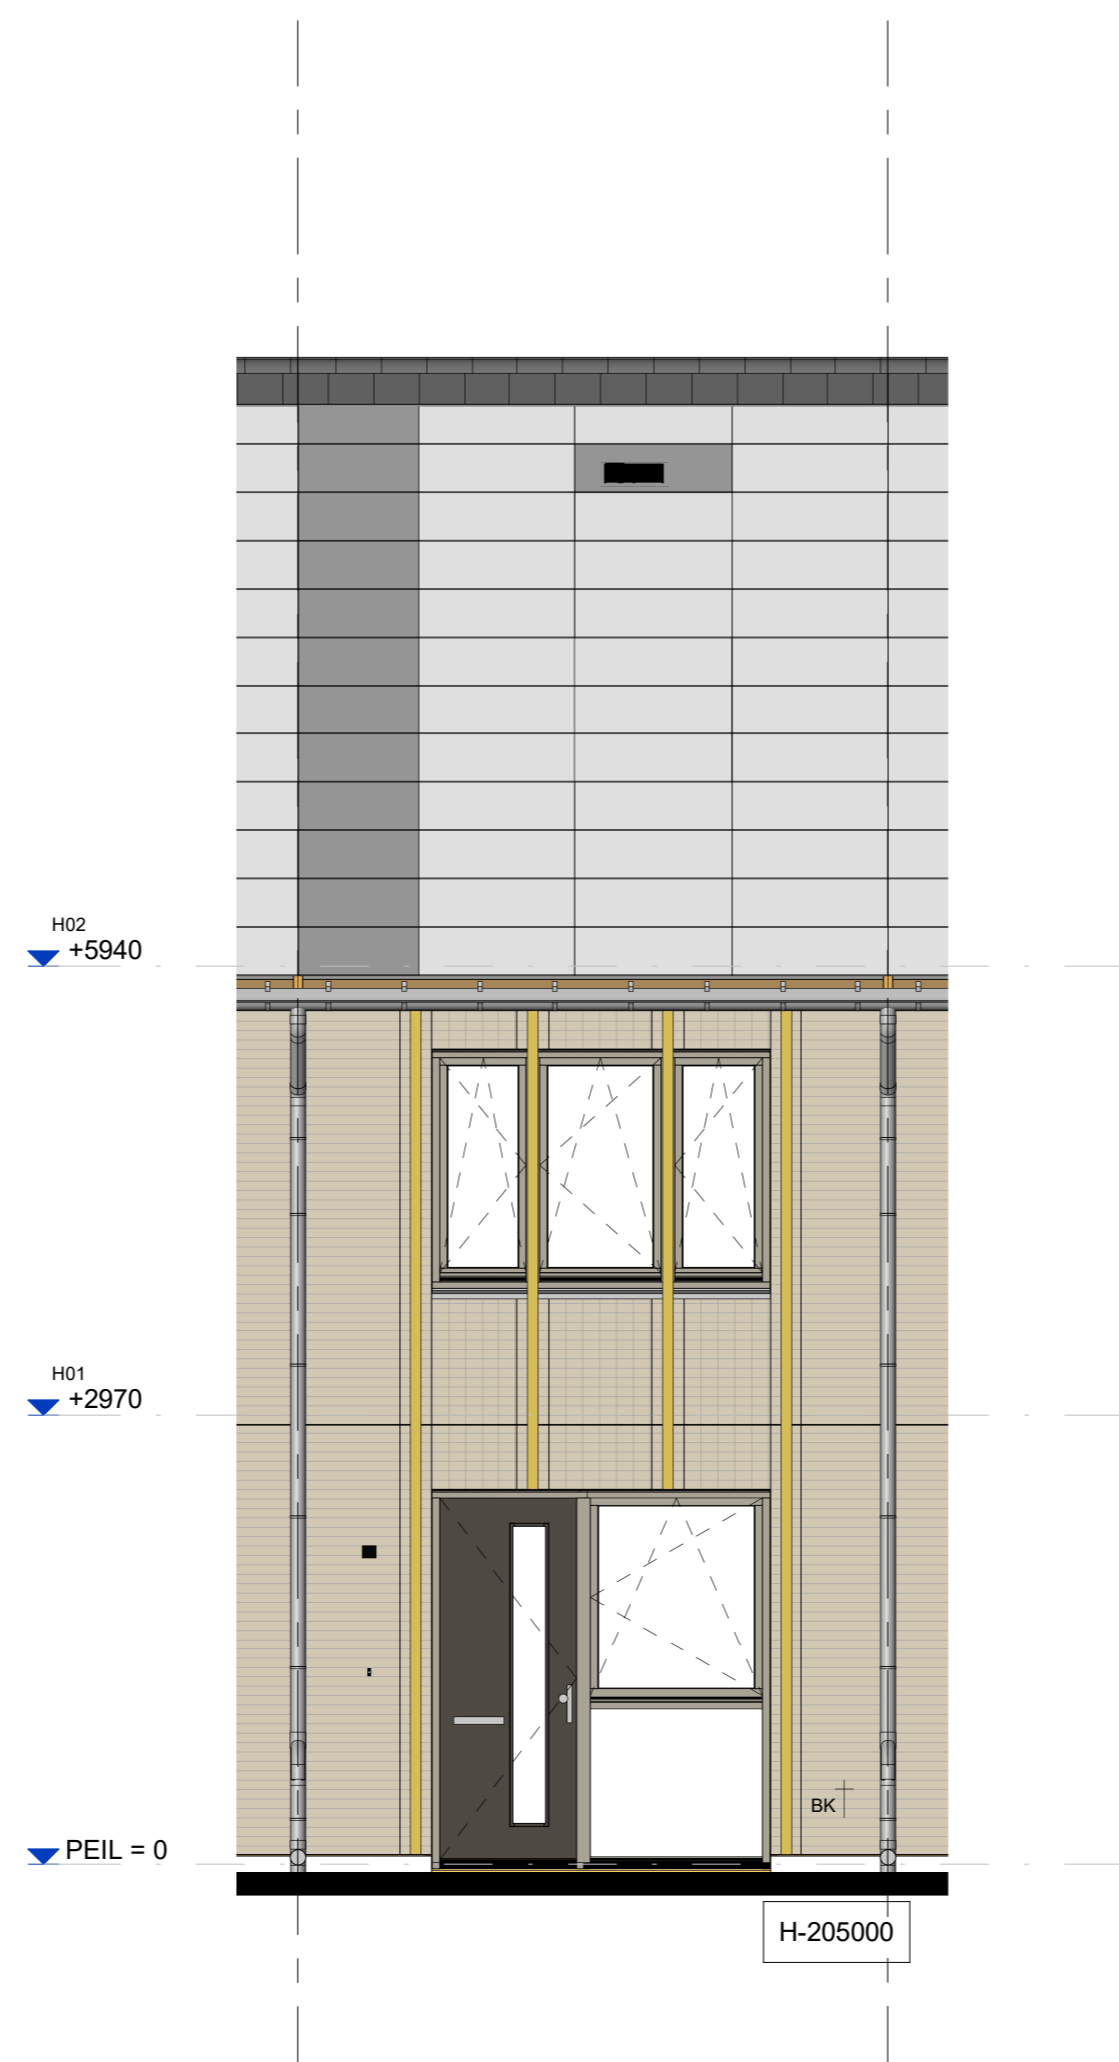

H-205000 Buitenkraan in voorgevel opbouw, niet vorstvrij

**Voorgevel**

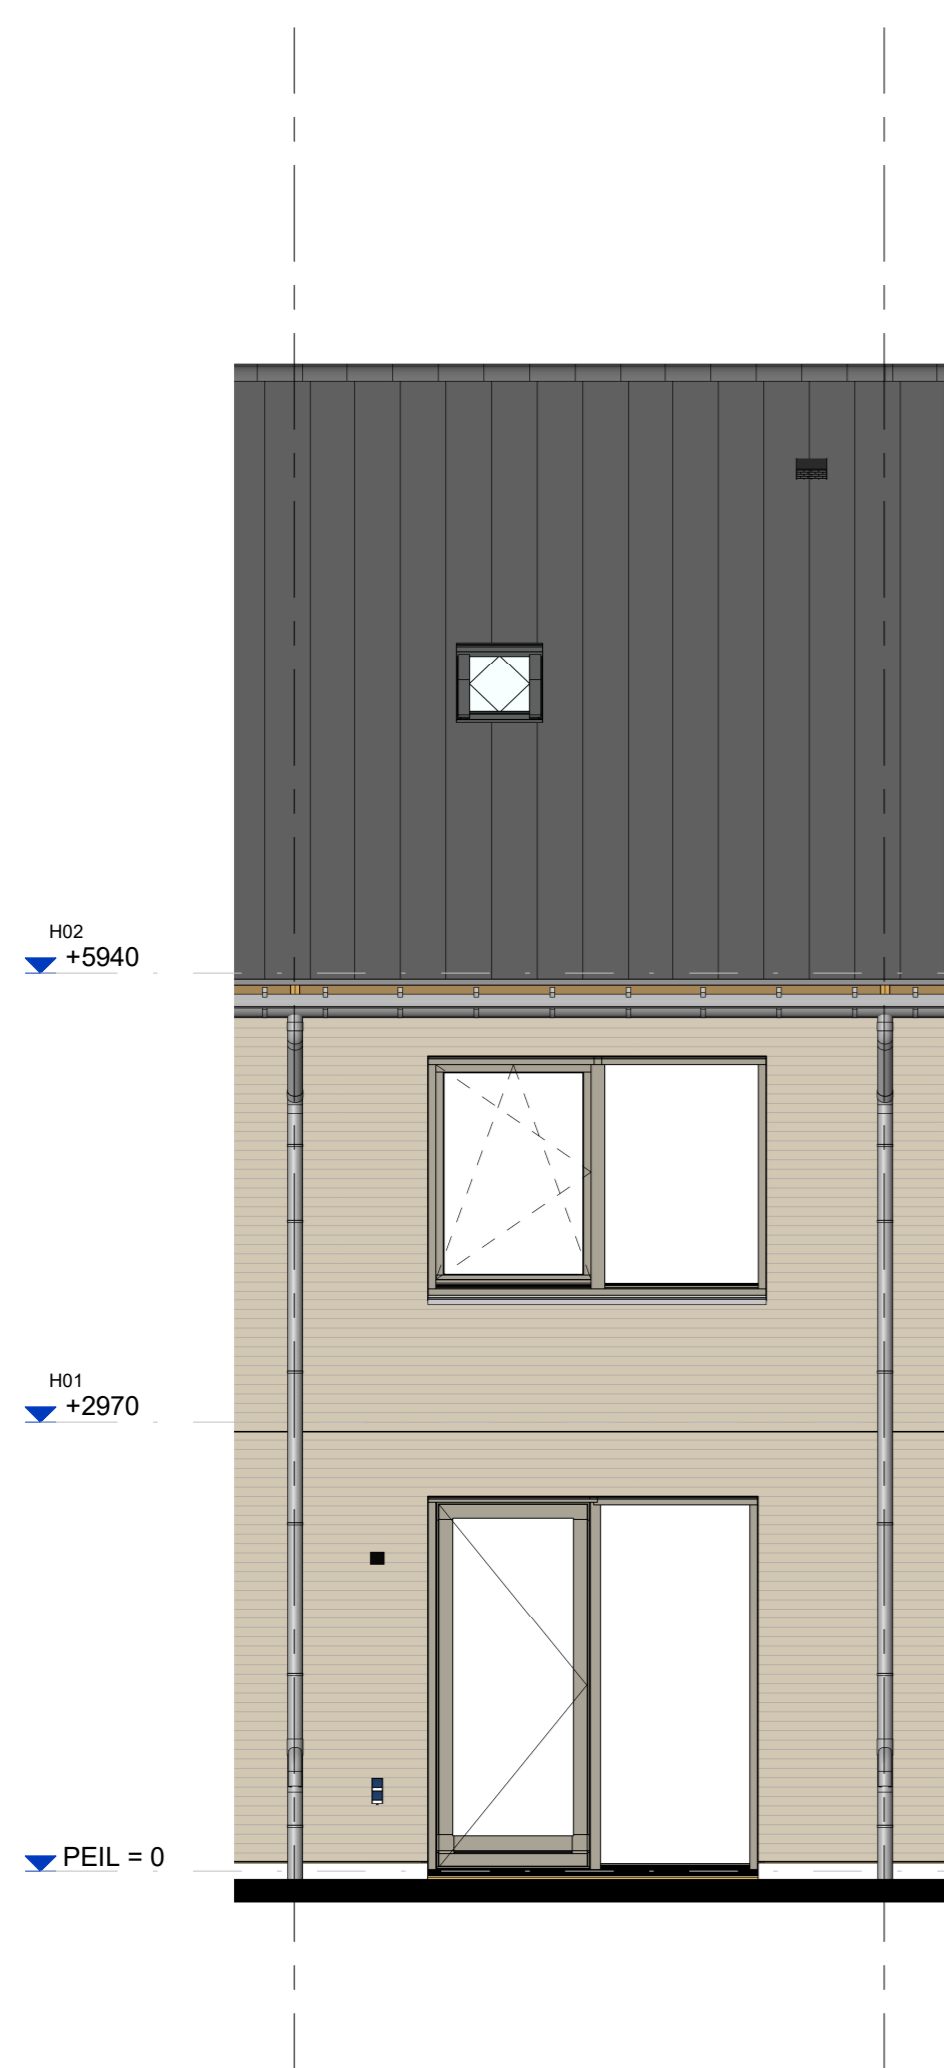

H-AG5001 Basis

**Achtergevel**




H-AB3924 Aanbouw aan de achterzijde over de volledige breedte, lang 2400 mm

H-AG5008 Achtergevel voorzien van dubbele openslaande deuren

H-DKA202 Dakkapel achtergevel, afm 2.230 x 2.000 (bxt) met overstek

**Achtergevel**

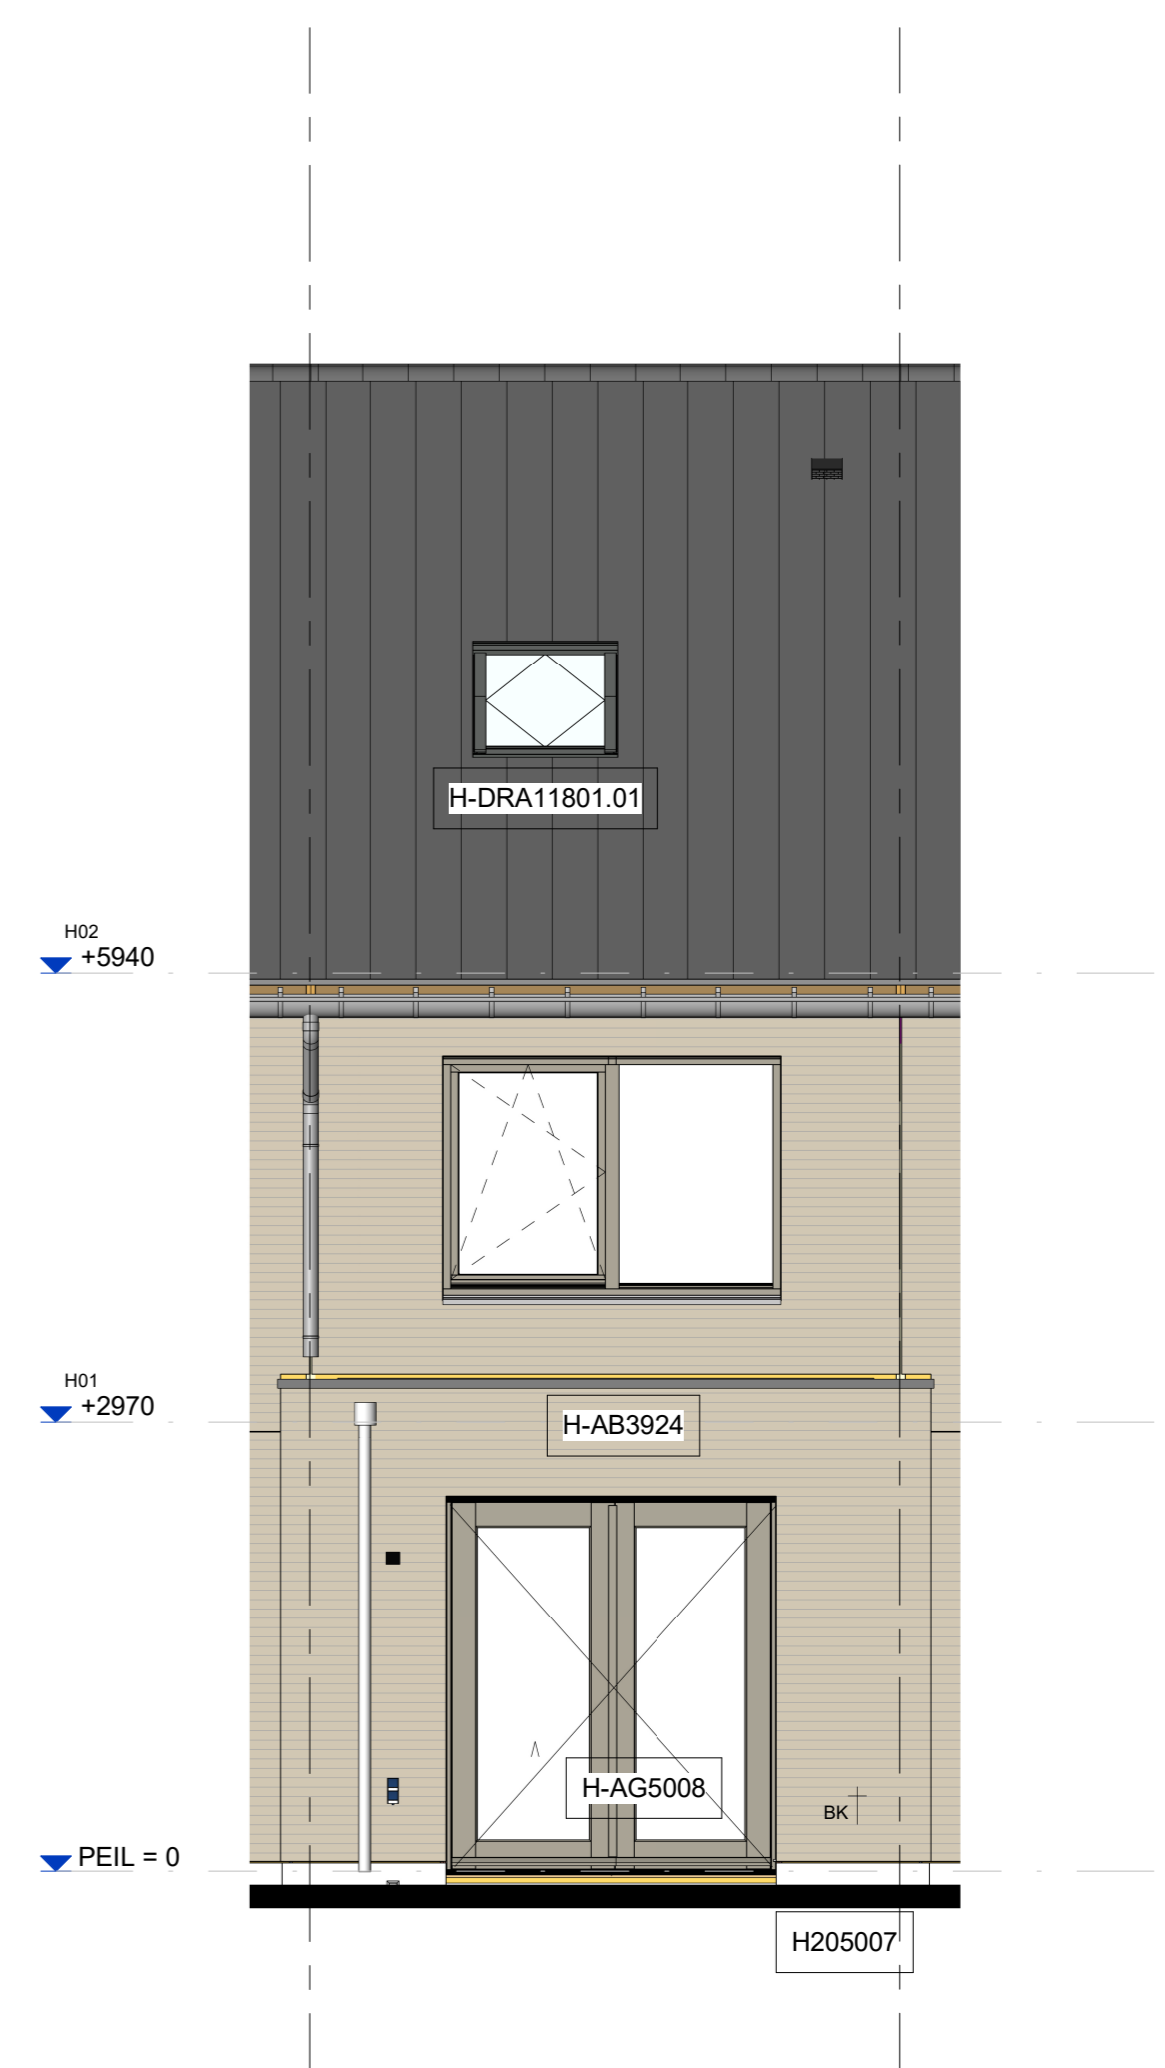

H-AB3924 Aanbouw aan de achterzijde over de volledige breedte, lang 2400 mm

H-DRA11801.01 Dakraam 940x1.180 mm (v.z.v. Triple glas) in de achtergevel t.p.v. de onbenoemde ruimte (boven slaapkamer 1) i.p.v. klein dakraam

H205007 Buitenkraan in achtergevel opbouw, niet vorstvrij

**Achtergevel**



PROJECT  
52 won. De Couliessen fase D Vlaardingen  
OPDRACHTGEVER  
Heijmans Vastgoed  
FASE  
Technisch ontwerp  
OMSCHRIJVING  
Verkooptekening Opties - Gevels beukmaat 3900