


H-VG5001 Basis


Voorgevel

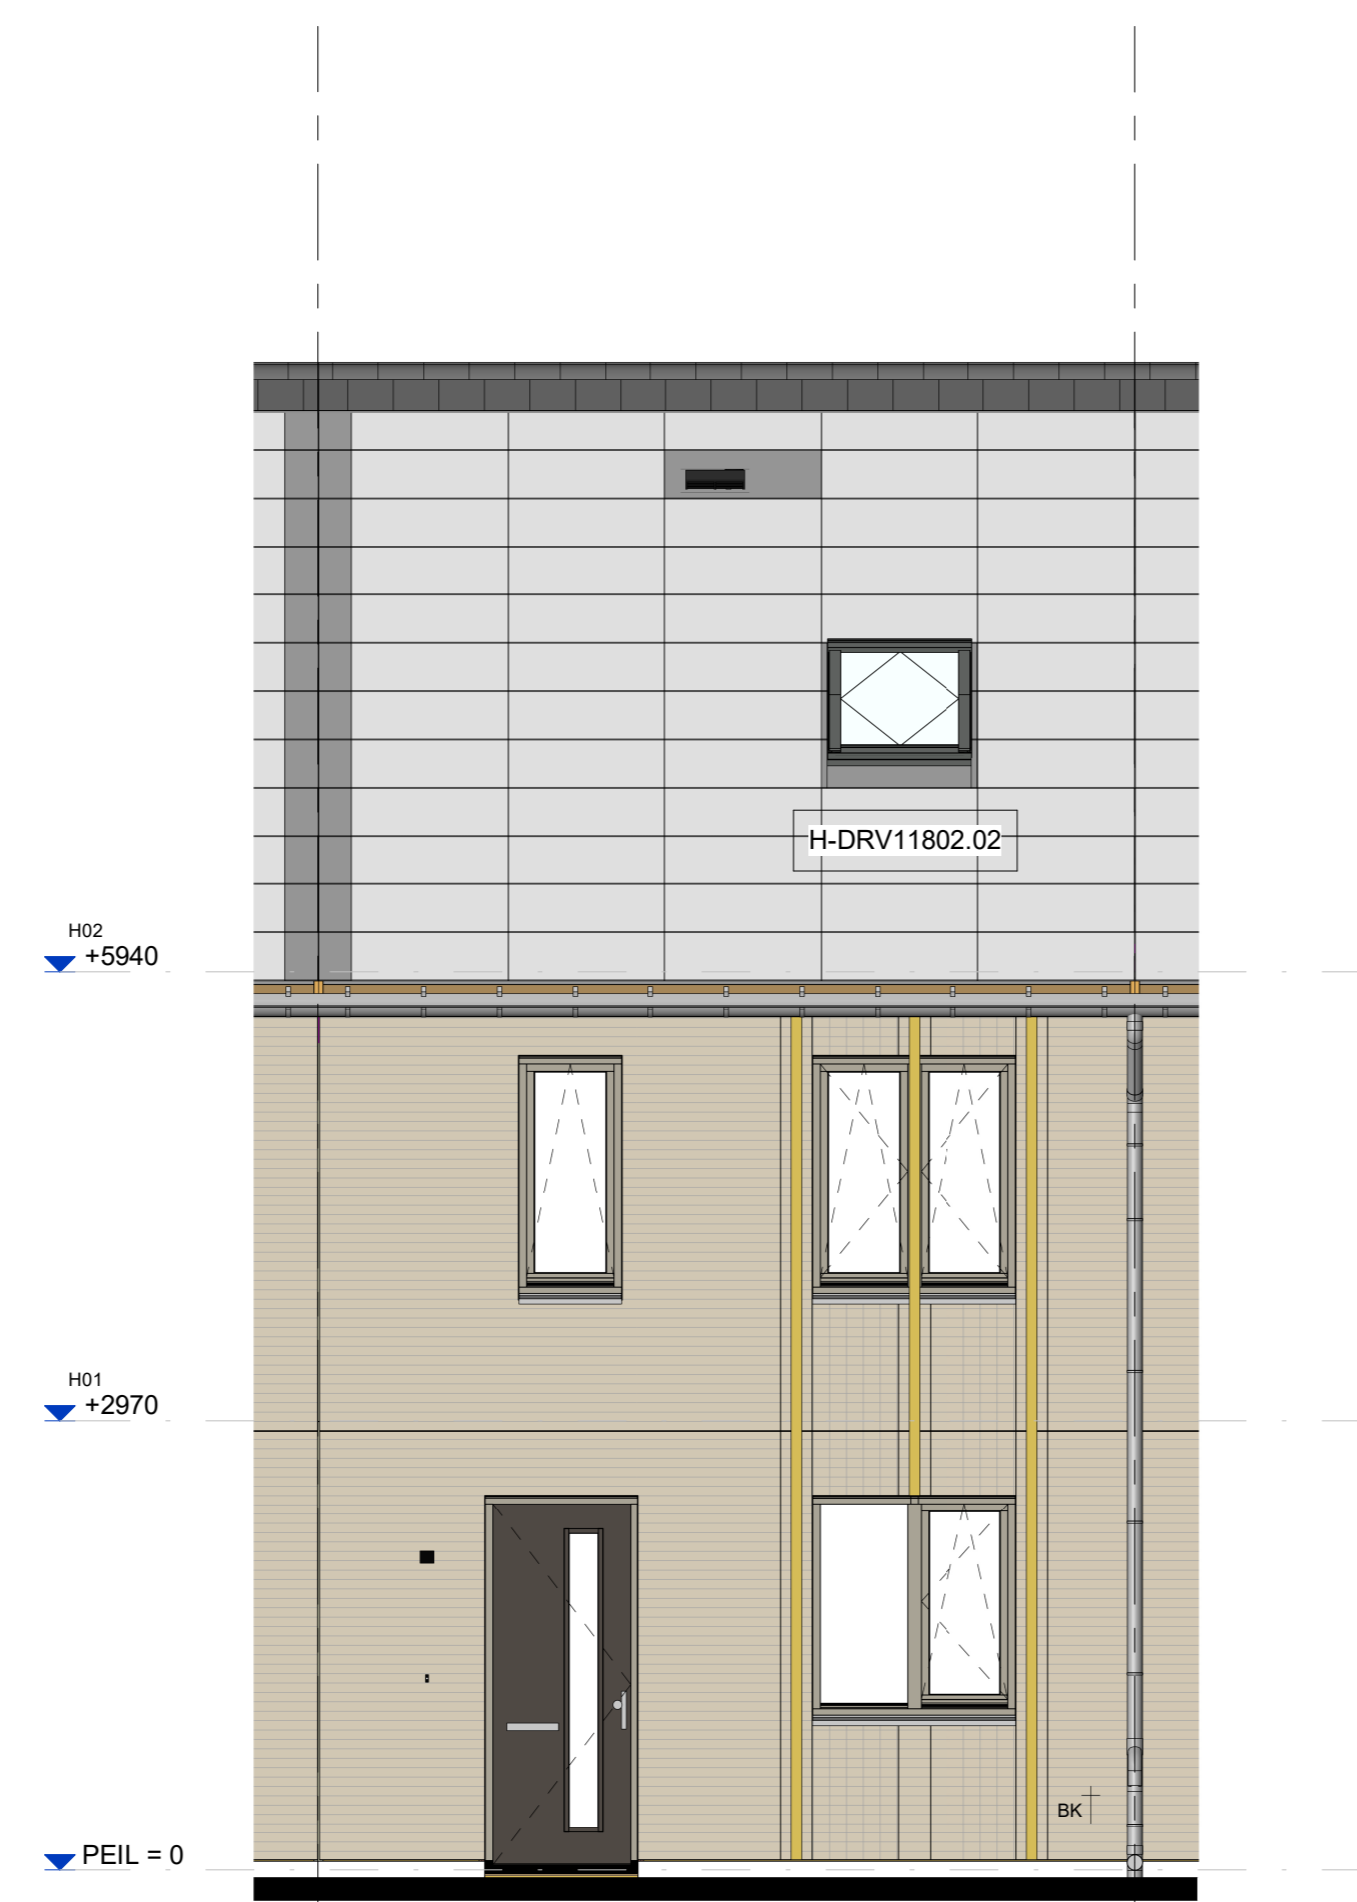

H-DRV11802.02 Dakraam 940x1180 mm (v.z.v. Triple glas) in de voorgevel t.p.v. de onbenoemde ruimte (boven slaapkamer 2) opgenomen tussen Wevoit pv-panelen

H-205000 Buitenkraan in voorgevel opbouw, niet vorstvrij


Voorgevel

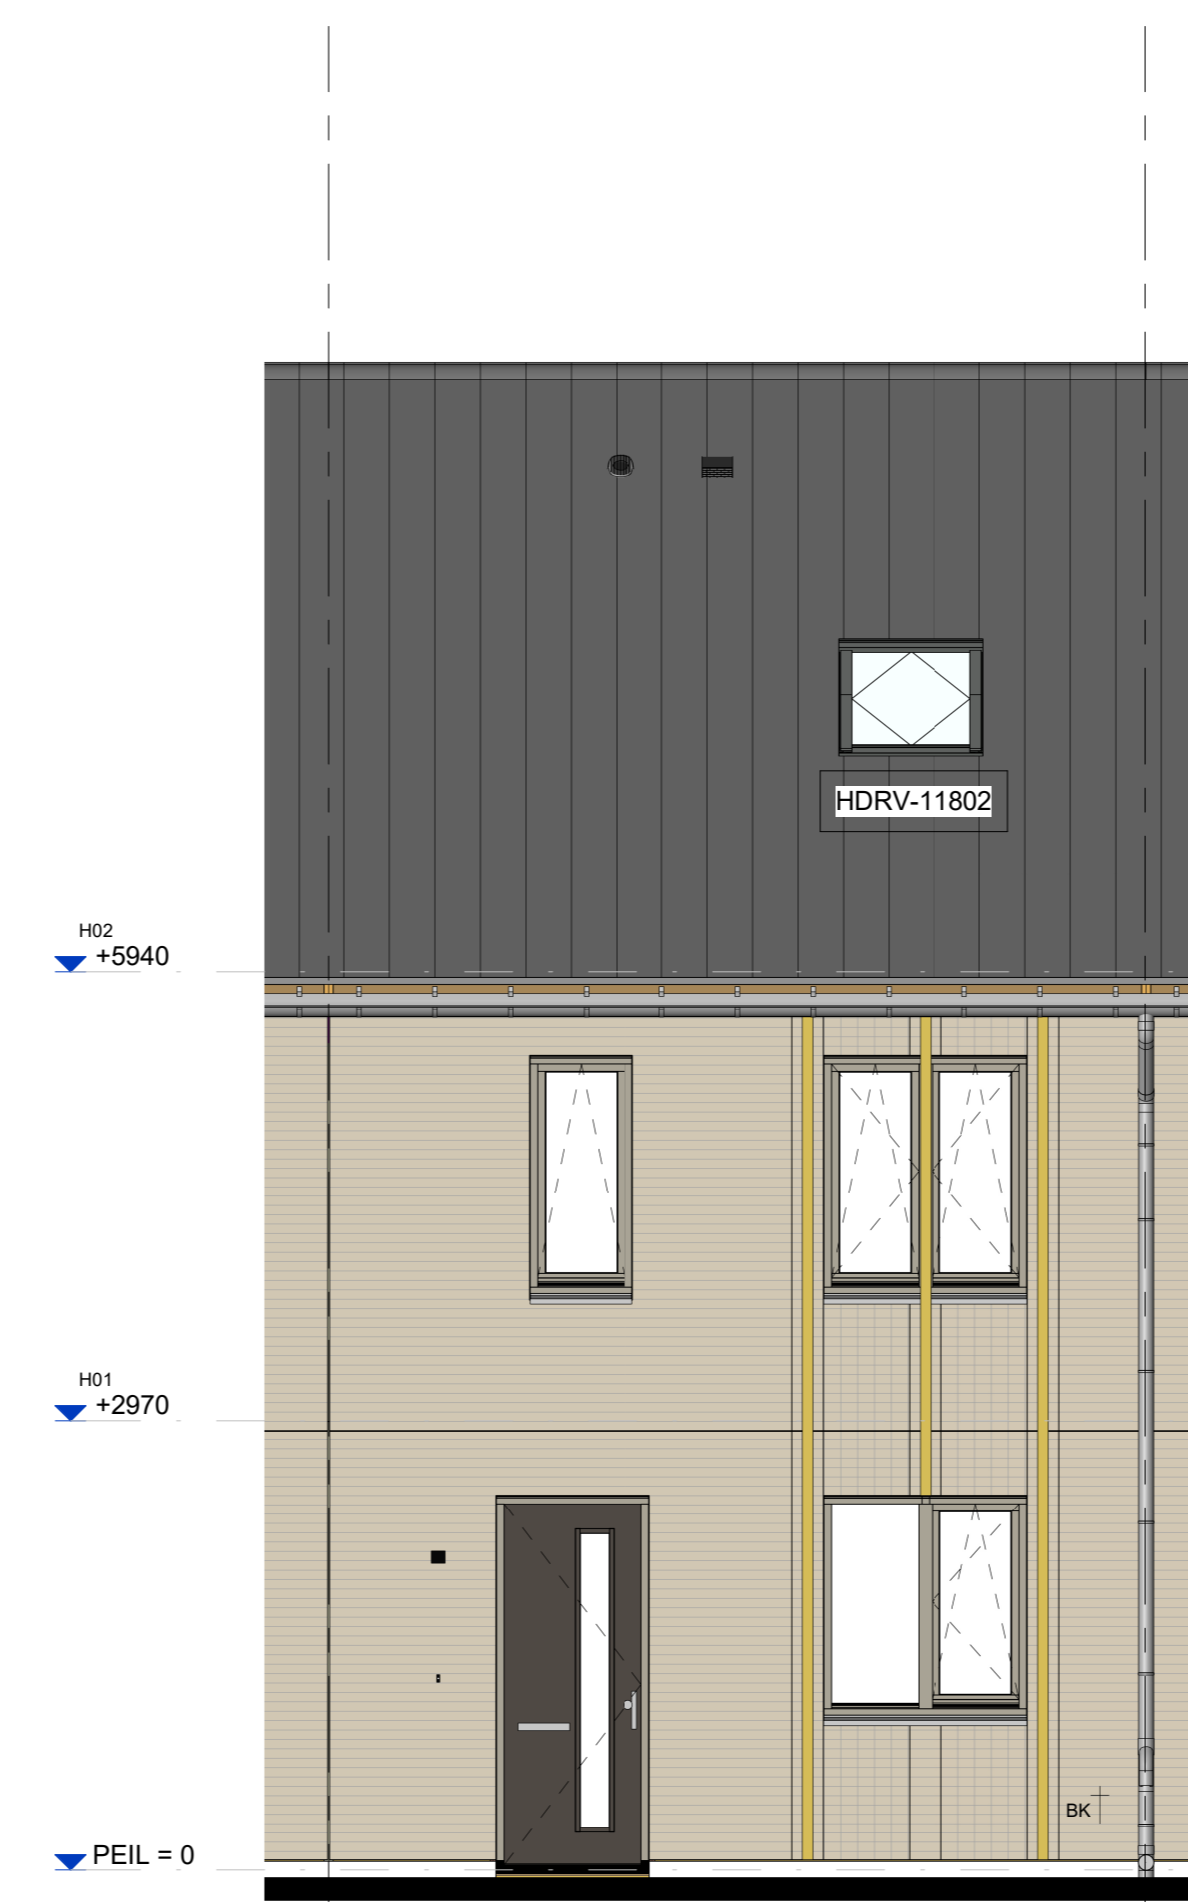

H-DRV11802 Dakraam 940x1180 mm (v.z.v. Triple glas) in de voorgevel t.p.v. de onbenoemde ruimte (boven slaapkamer 2)

H-205000 Buitenkraan in voorgevel opbouw, niet vorstvrij

**Voorgevel
Dakpannen aan voorzijde**

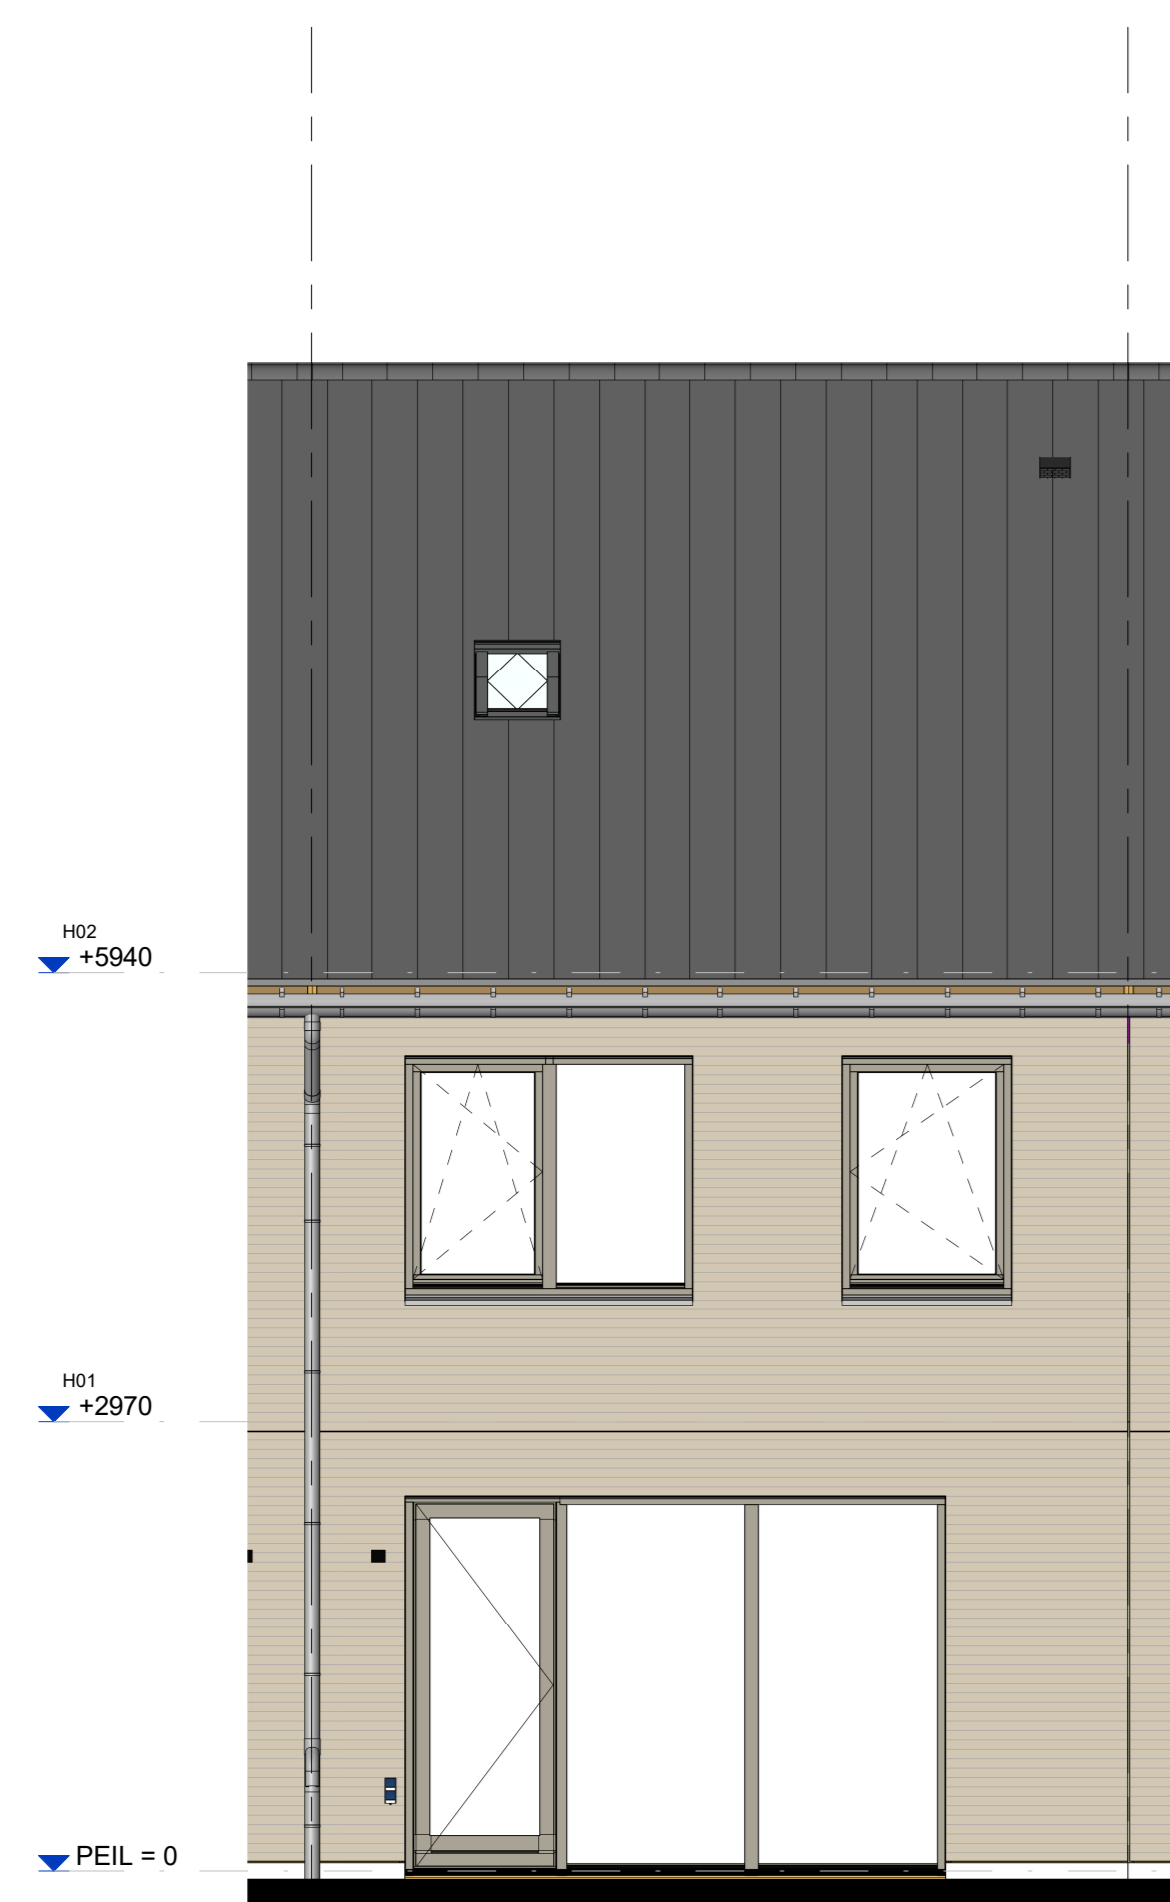

H-AG5001 Basis

Achtergevel




H-ABS424 Aanbouw aan de achterzijde, over de volledige breedte, lang 2400 mm

H-AG5002 Achtergevel voorzien van dubbele openslaande deuren en 1 zijlicht

H-DKA302 Dakkapel achtergevel, afm 3.200 x 2.000 (bvh) met overstek (rockpanel bekleding) t.p.v. dakraam

Achtergevel

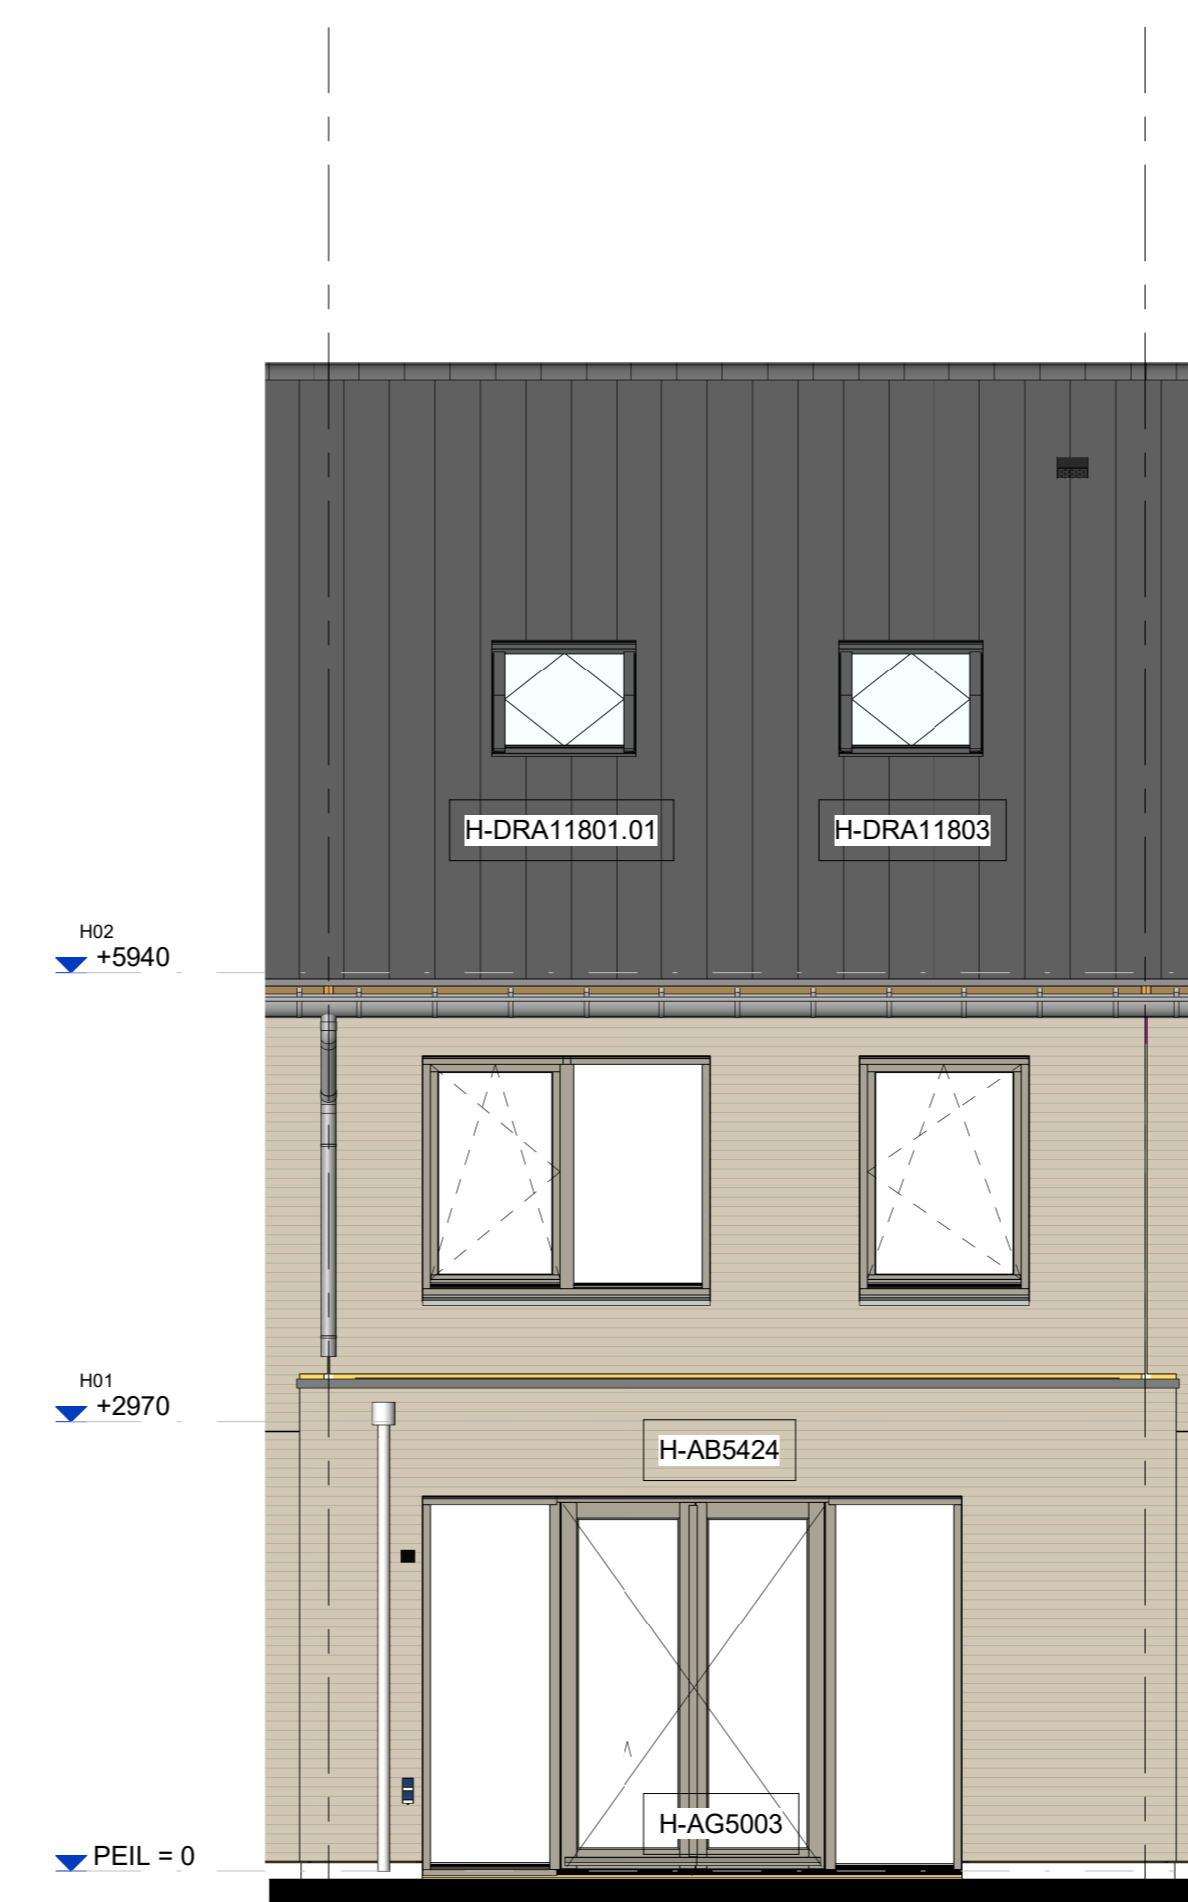


H-ABS424 Aanbouw aan de achterzijde, over de volledige breedte, lang 2400 mm

H-AG5003 Achtergevel voorzien van dubbele openslaande deuren en 2 zijlichten

H-DRA11801.01 Dakraam 940x1180 mm (v.z.v. Triple glas) in de achtergevel t.p.v. de onbenoemde ruimte (boven slaapkamer 1) t.p.v. klein dakraam

H-DRA11803 Dakraam in de achtergevel t.p.v. de onbenoemde ruimte (boven slaapkamer 3)

Achtergevel

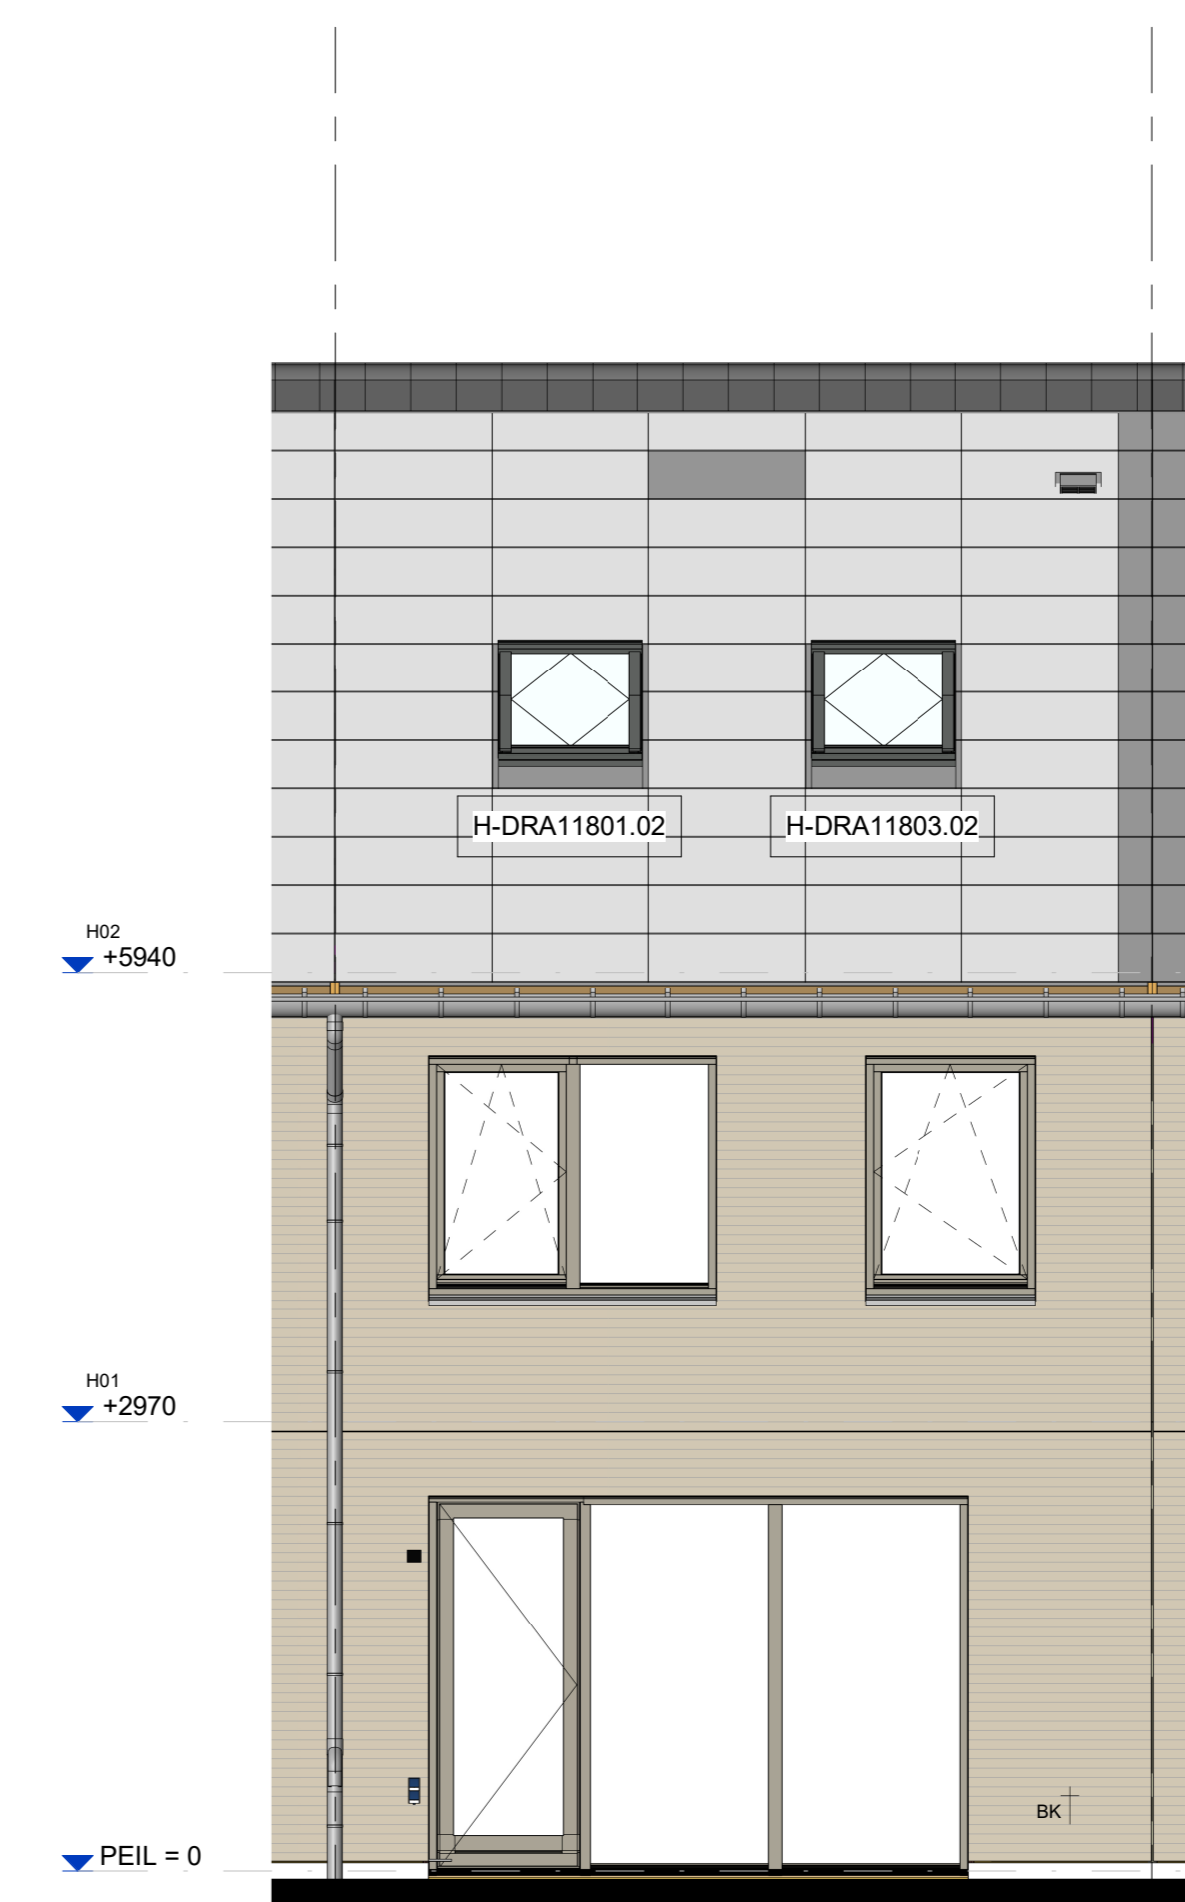

H-DRA11801.02 Dakraam 940x1180 mm (v.z.v. Triple glas) in de achtergevel t.p.v. de onbenoemde ruimte (boven slaapkamer 1) opgenomen tussen Wevoit pv-panelen

H-DRA11803.02 Dakraam 940x1180 mm (v.z.v. Triple glas) in de achtergevel t.p.v. de onbenoemde ruimte (boven slaapkamer 3) opgenomen tussen Wevoit pv-panelen

H205007 Buitenkraan in achtergevel opbouw, niet vorstvrij

**Achtergevel
PV-panelen aan achterzijde**



PROJECT
52 won. De Coullissen fase D Vlaardingen
OPDRACHTGEVER
Heijmans Vastgoed
FASE
Technisch ontwerp
OMSCHRIJVING
Verkooptekening Opties - Gevels beukmaat 5400

GETEKEND DATUM | GEWIJZIGD DATUM | AFMETING SCHAAAL | G107308

KO-Axx-5.4