



H-VG5001 Basis

**Voorgevel**

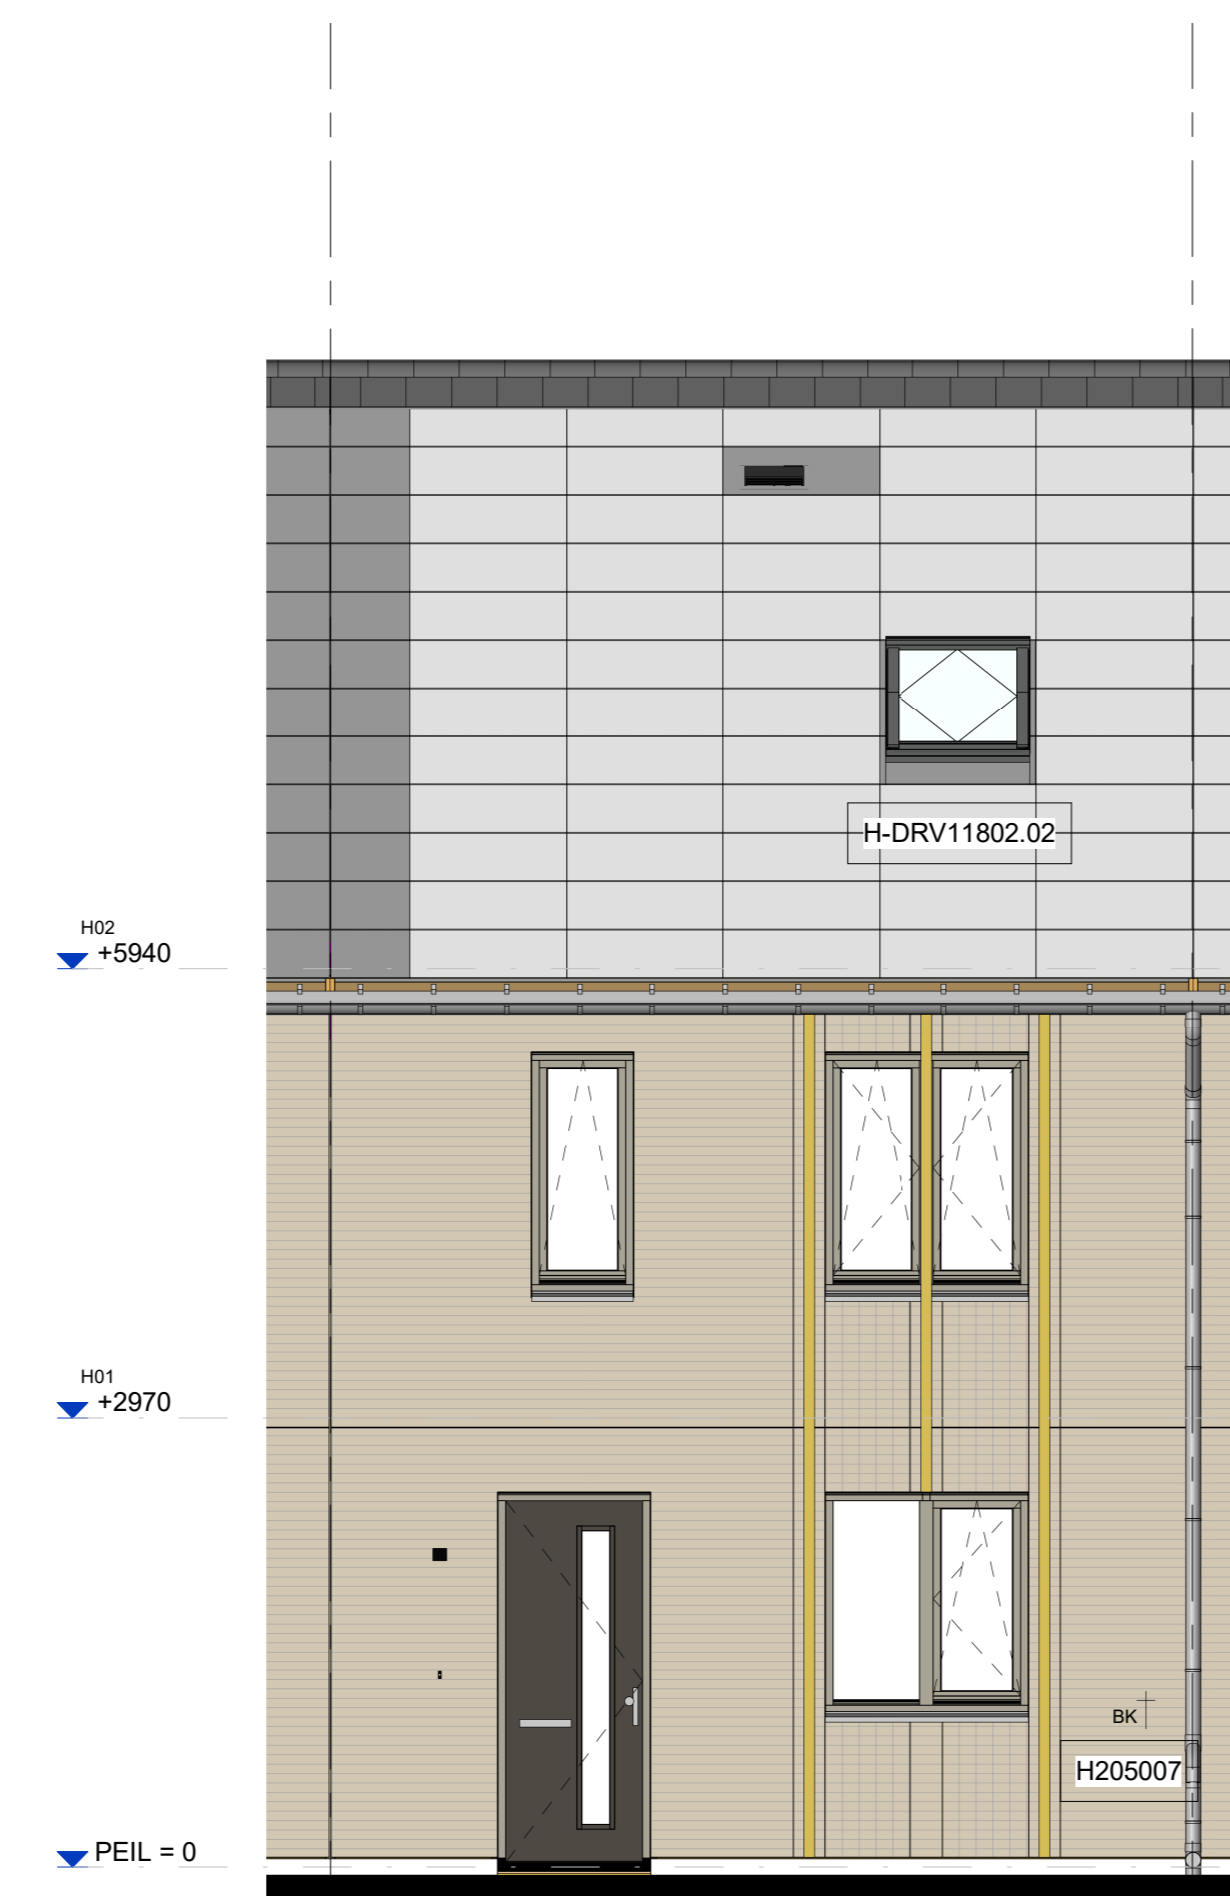


H-DRV11802.02 Dakraam 940x1180 mm (v.z.v. Triple glas) in de voorgevel t.p.v. de onbenoemde ruimte (boven slaapkamer 2) opgenomen tussen Wewolt pv-panelen  
H-205000 Buitenkraan in voorgevel opbouw, niet vorstvrij

**Voorgevel**

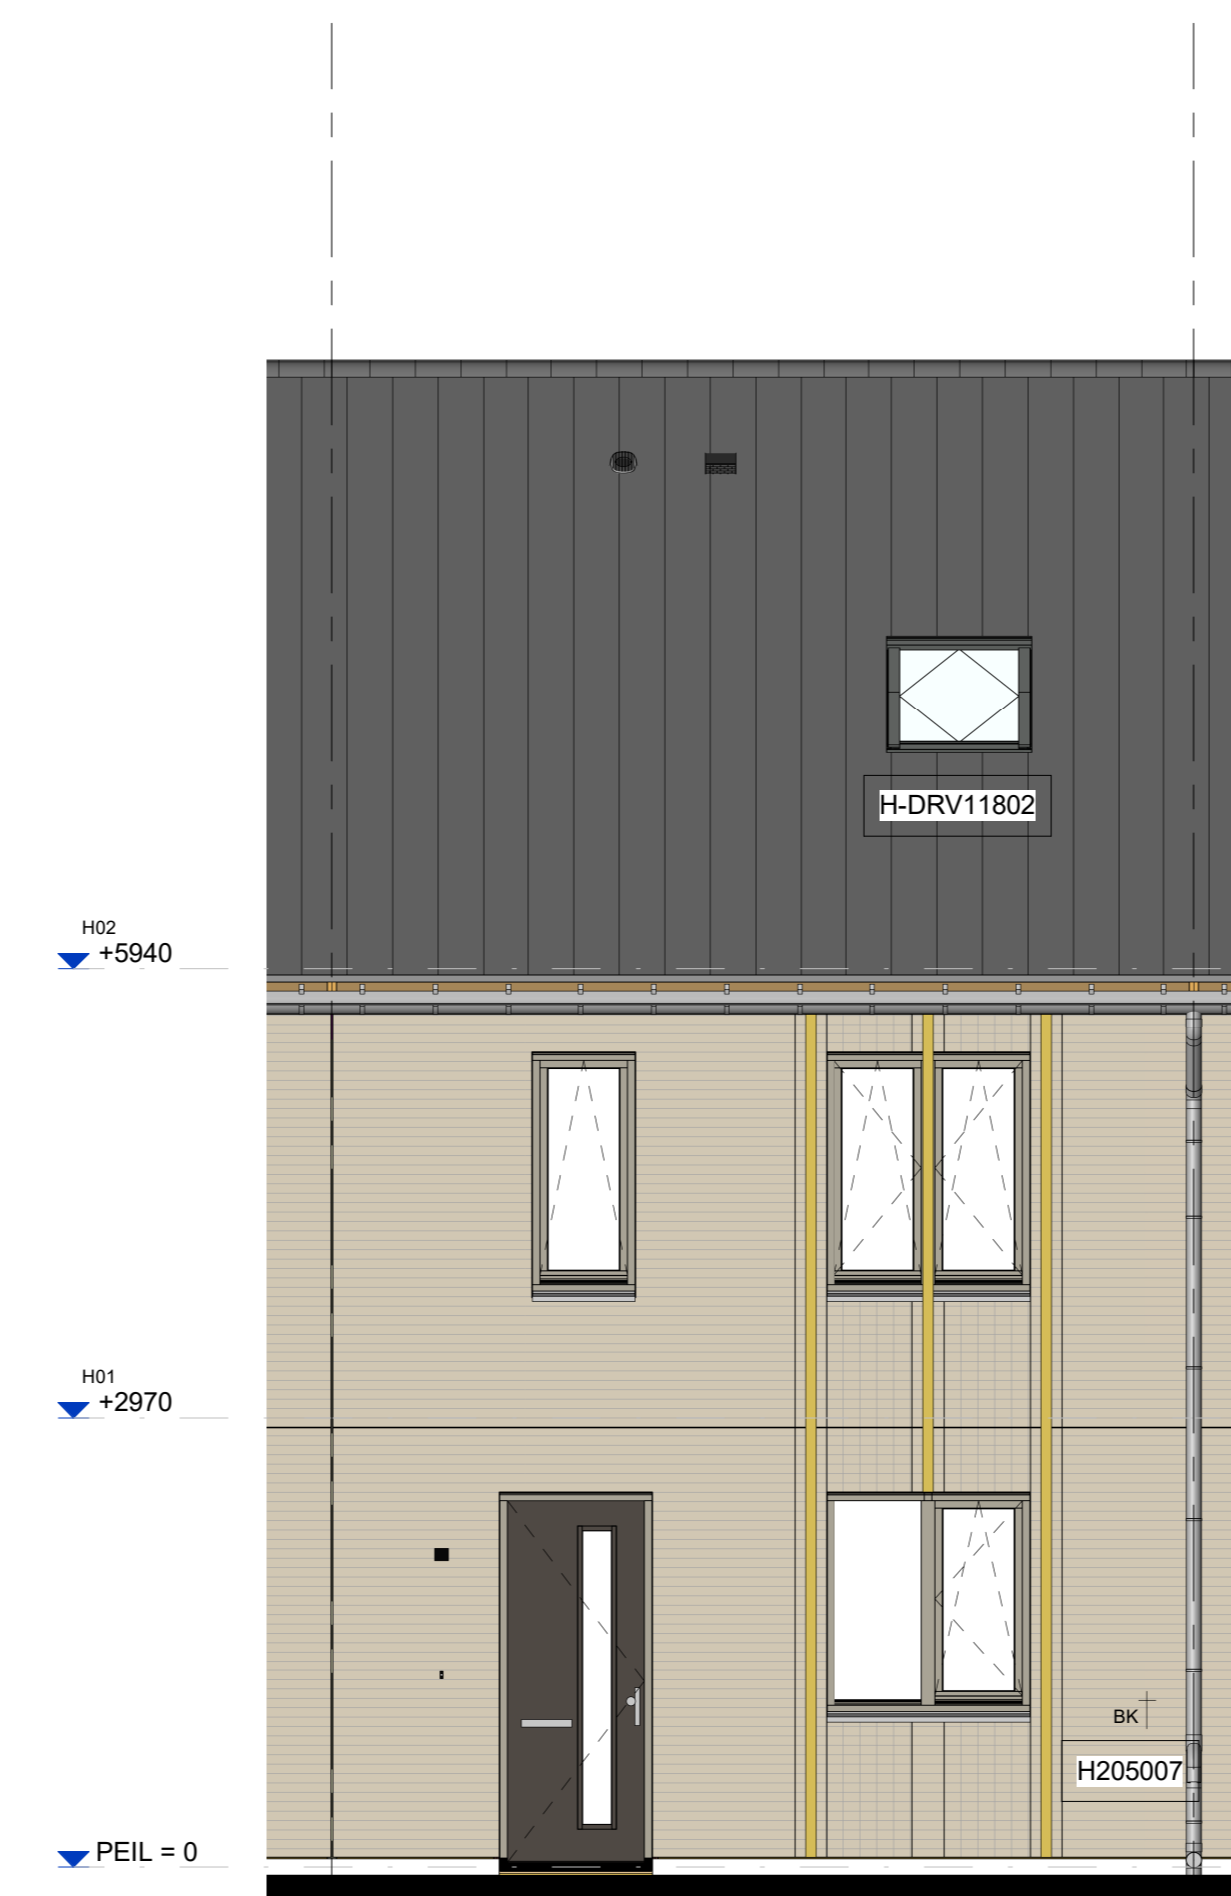


H-DRV11802 Dakraam 940x1180 mm (v.z.v. Triple glas) in de voorgevel t.p.v. de onbenoemde ruimte (boven slaapkamer 2)  
H-205000 Buitenkraan in voorgevel opbouw, niet vorstvrij

**Voorgevel  
Dakpannen aan voorzijde**

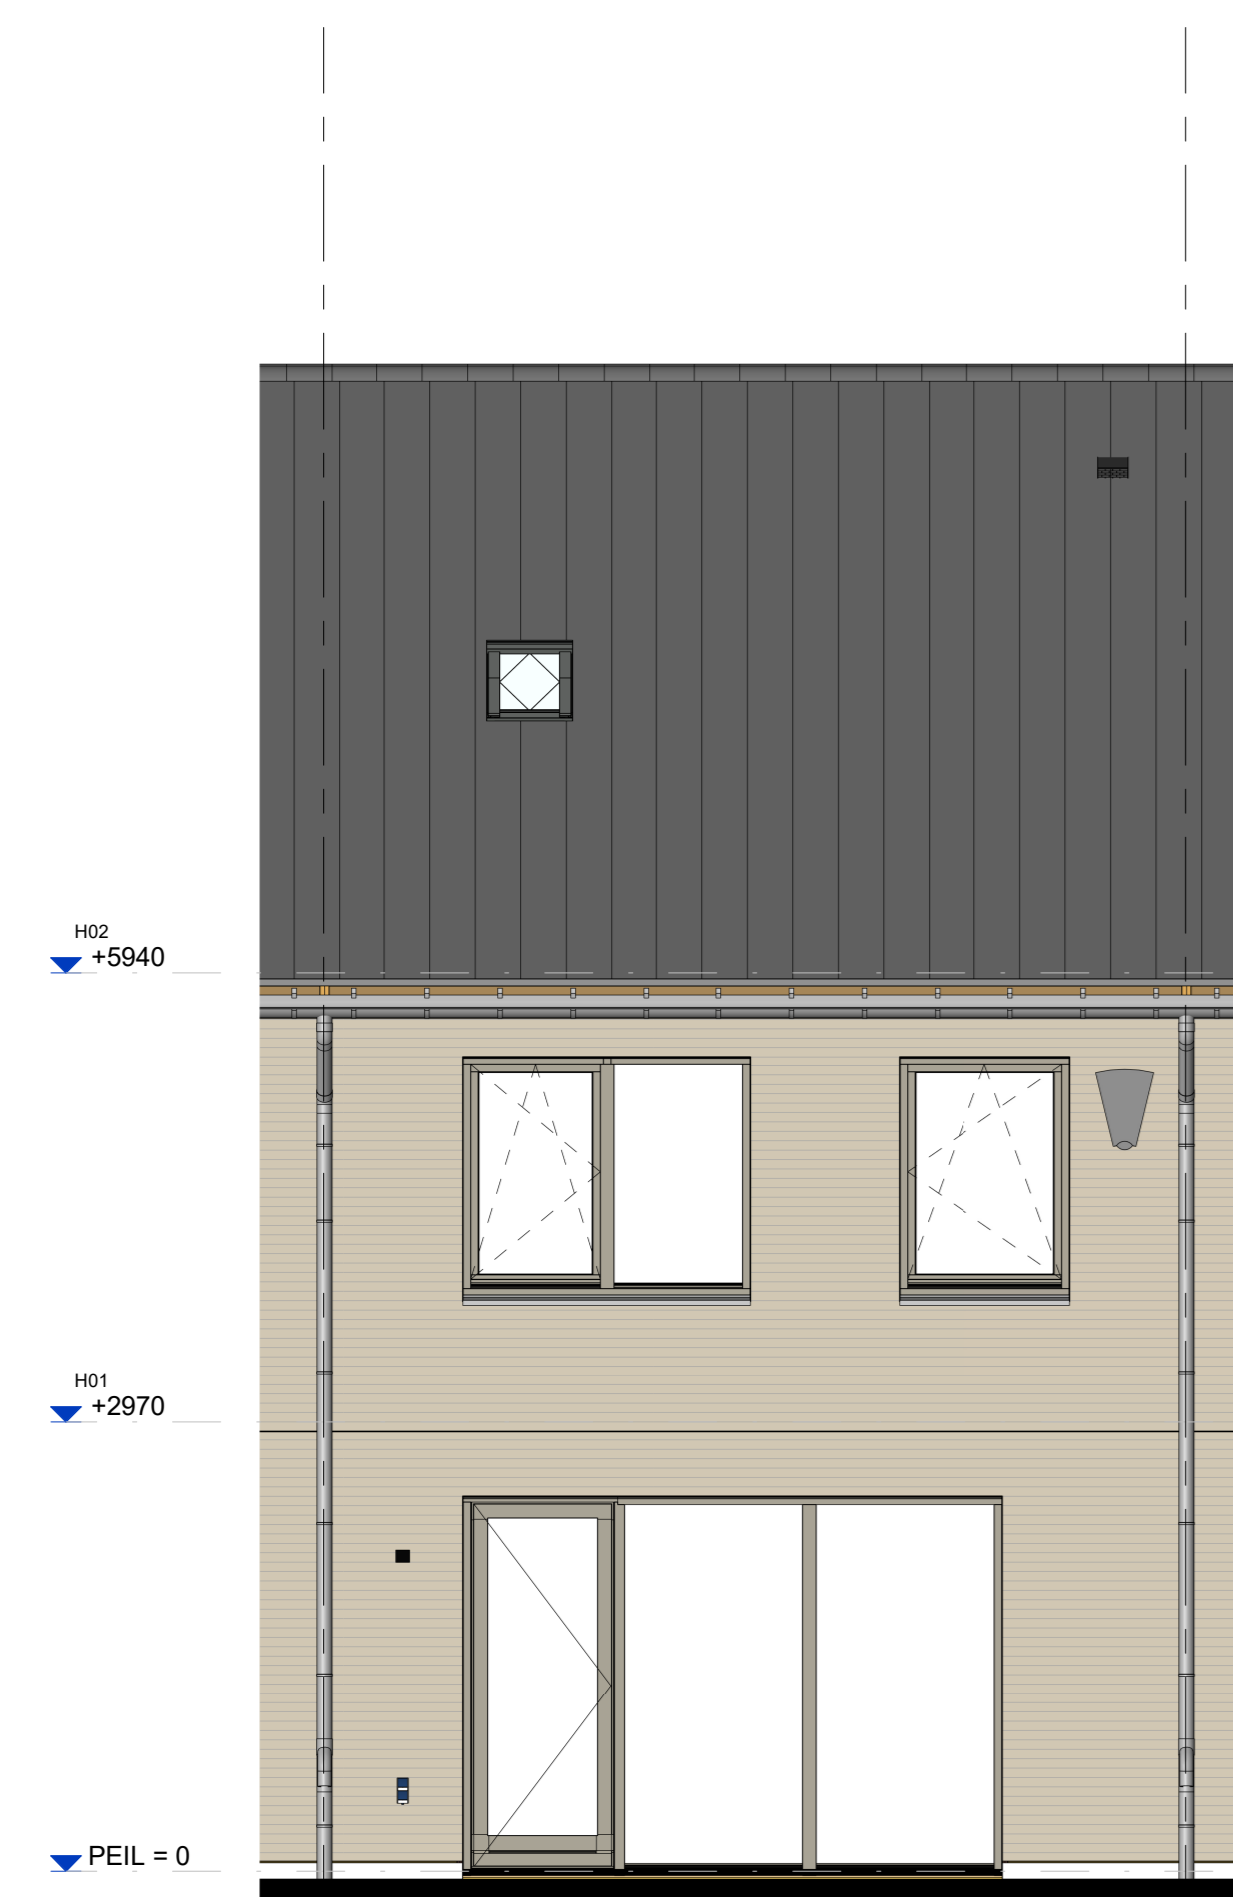


H-AG5001 Basis

**Achtergevel**

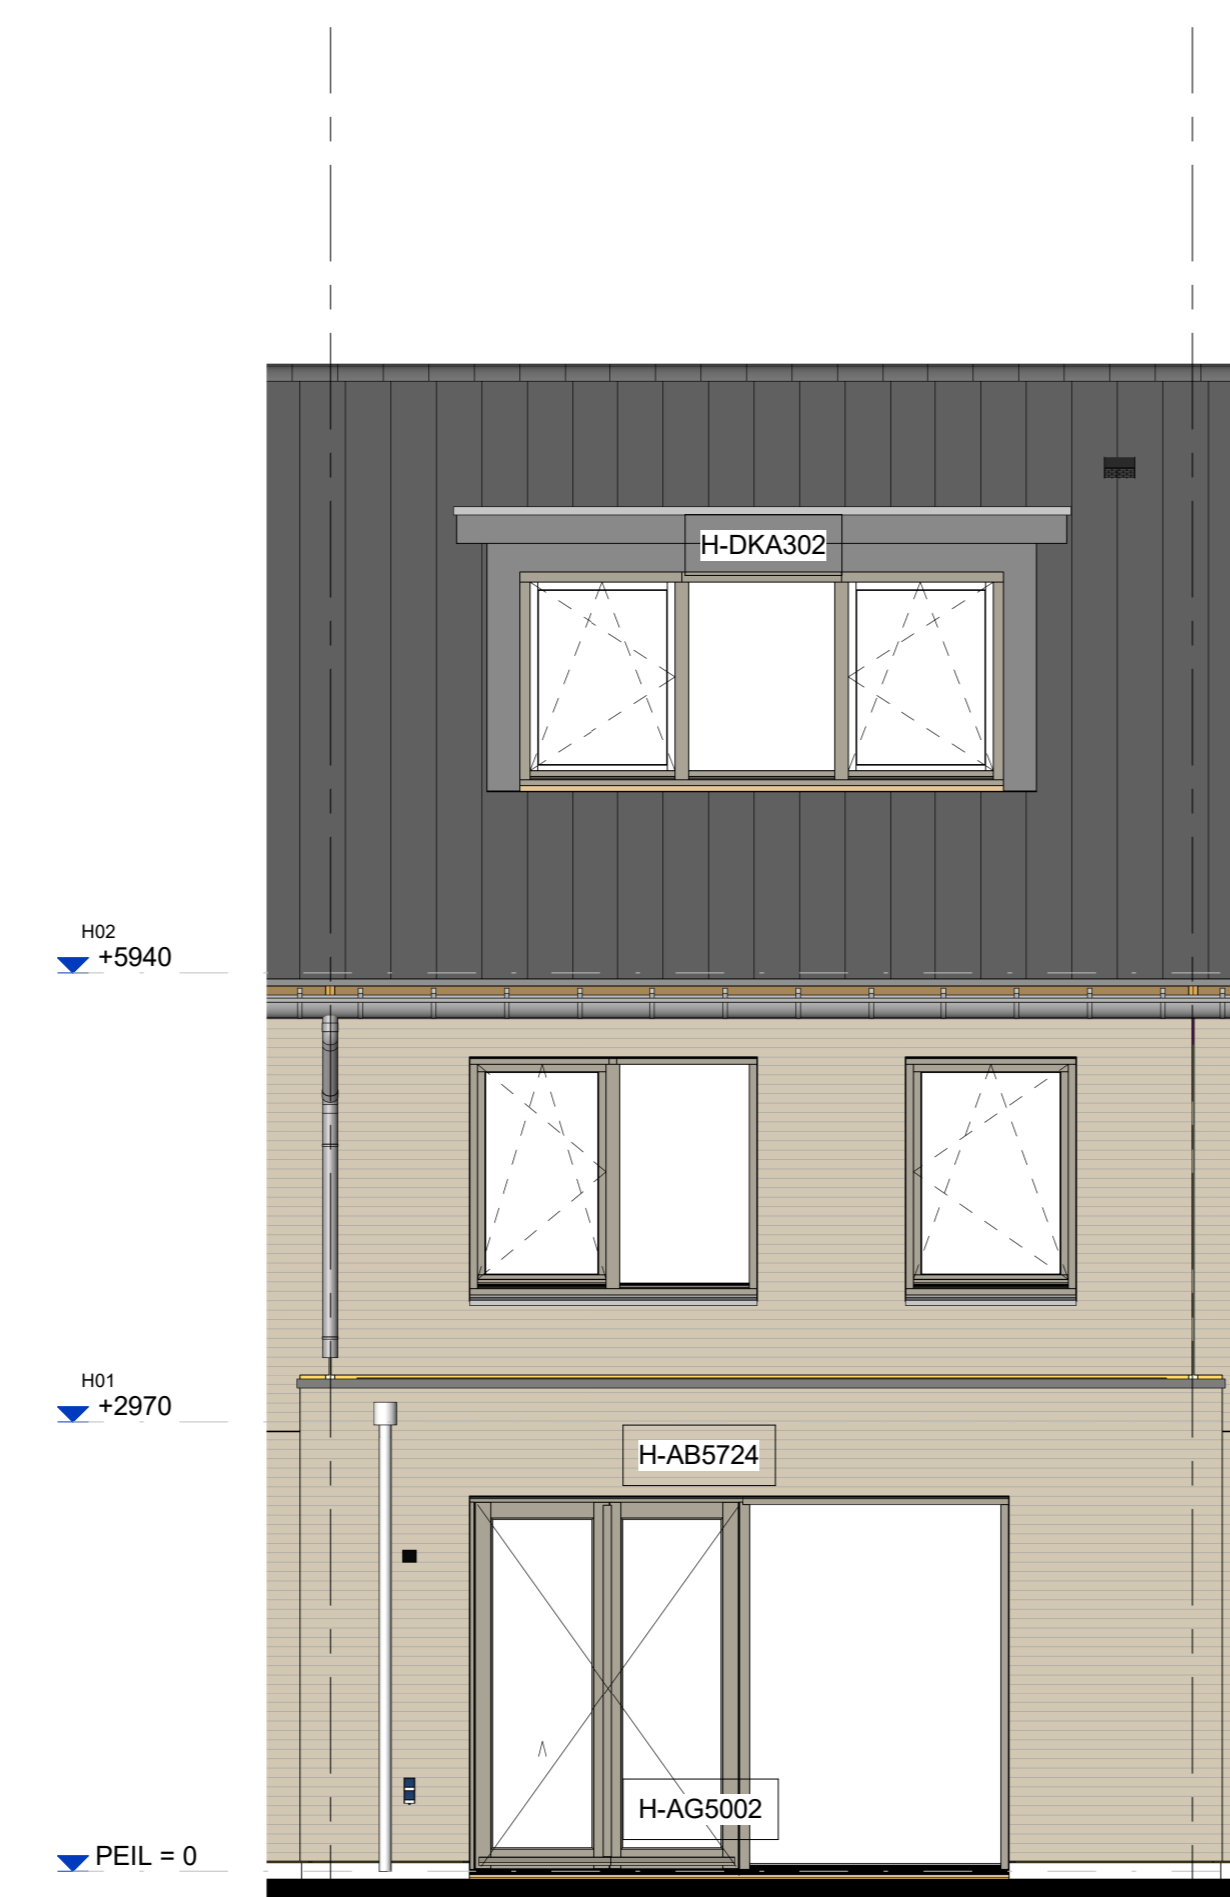


H-AB5724 Aanbouw aan de achterzijde, over de volledige breedte, lang 2400 mm  
H-AG5002 Achtergevel voorzien van dubbele openslaande deuren en 1 zijlicht  
H-DKA302 Dakkapel achtergevel, afm 3.200 x 2.000 (bxt) met overdek (rookpanel bekleding) i.p.v. dakraam

**Achtergevel**

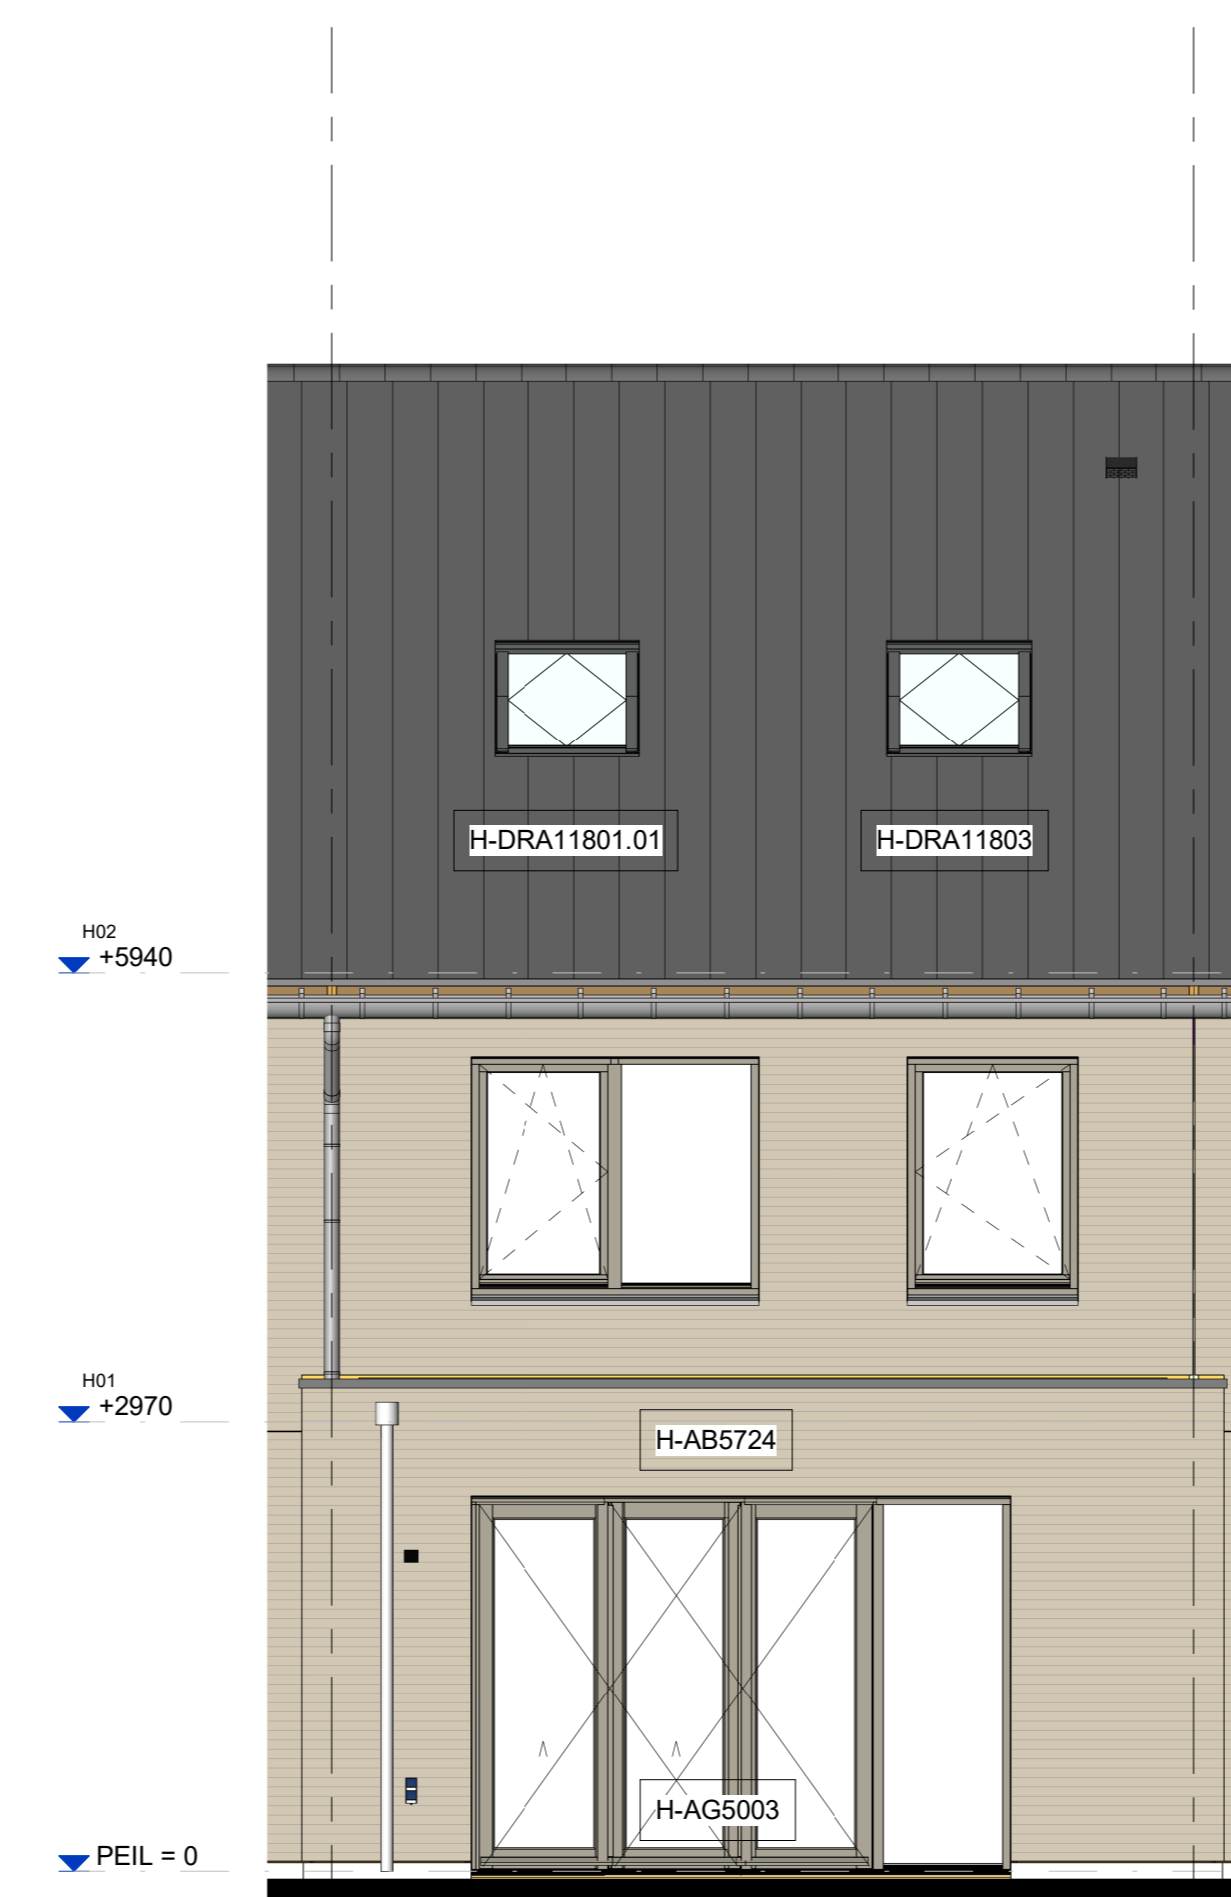

H-AB5724 aanbouw aan de achterzijde, over de volledige breedte, lang 2400 mm  
H-AG5003 Achtergevel voorzien van dubbele openslaande deuren en 2 zijlichten  
H-DRA11801.01 Dakraam 940x1180 m (v.z.v. Triple glas) in de achtergevel t.p.v. de onbenoemde ruimte (boven slaapkamer 1) i.p.v. klein dakraam  
H-DRA11803 Dakraam 940x1180 mm (v.z.v. Triple glas) in de achtergevel t.p.v. de onbenoemde ruimte (boven slaapkamer 3)

**Achtergevel**

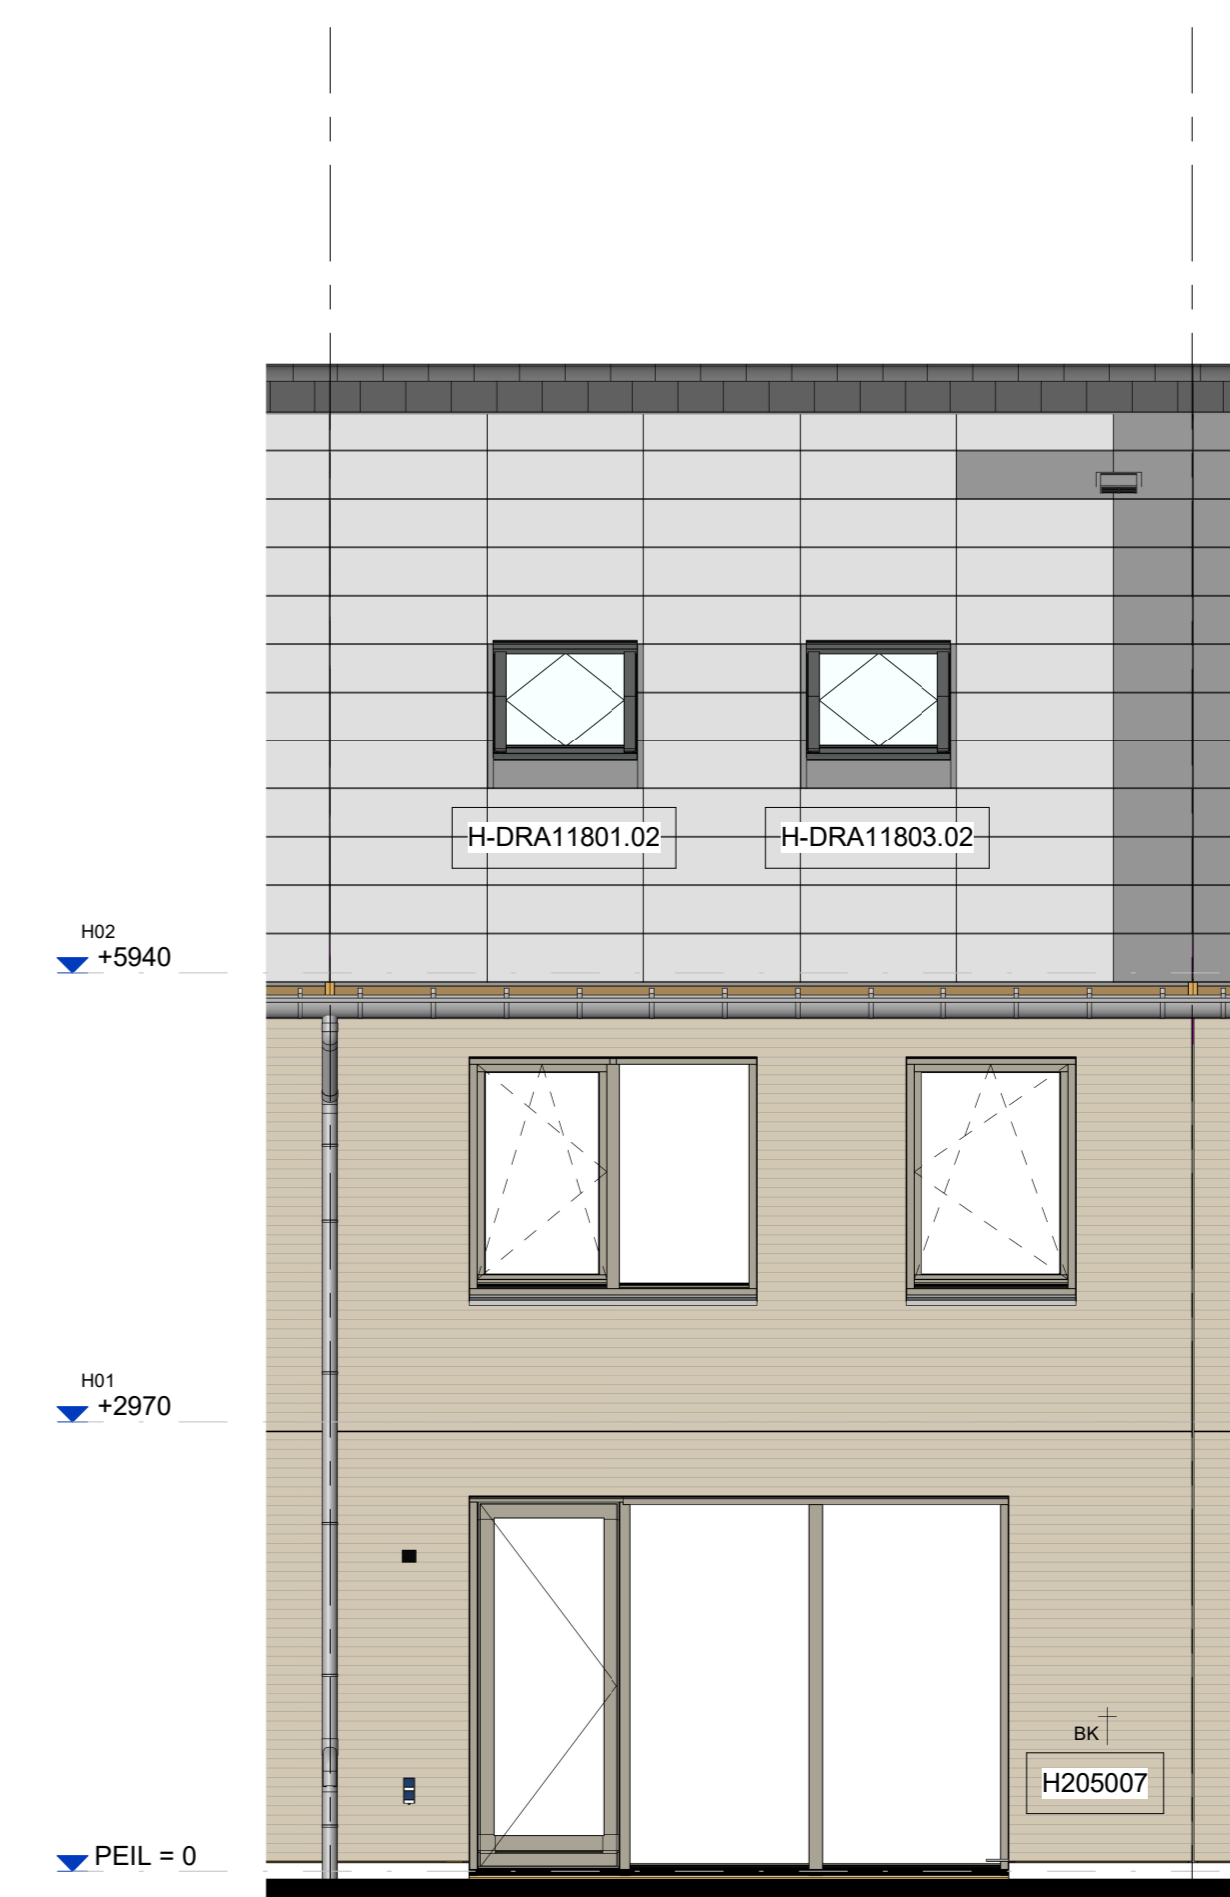

H-DRA11801.02 Dakraam 940x1180 mm (v.z.v. Triple glas) in de achtergevel t.p.v. de onbenoemde ruimte (boven slaapkamer 1) opgenomen tussen Wewolt pv-panelen  
H-DRA11803.02 Dakraam 940x1180 mm (v.z.v. Triple glas) in de achtergevel t.p.v. de onbenoemde ruimte (boven slaapkamer 3) opgenomen tussen Wewolt pv-panelen  
H205007 Buitenkraan in achtergevel opbouw, niet vorstvrij

**Achtergevel  
PV-panelen aan achterzijde**



PROJECT  
52 won. De Coulissen fase D Vlaardingen  
OPDRACHTGEVER  
Heijmans Vastgoed  
FASE  
Technisch ontwerp  
OMSCHRIJVING  
Verkooptekening Opties - Gevels beukmaat 5700

GETEKEND DATUM | GEWIJZIGD DATUM | AFMETING SCHAAL | G107308

KO-Axx-5.7