




H-VG5001 Basis

Voorgevel




H-205000 Buitenkraan in voorgevel opbouw, niet vorstvrij

Voorgevel

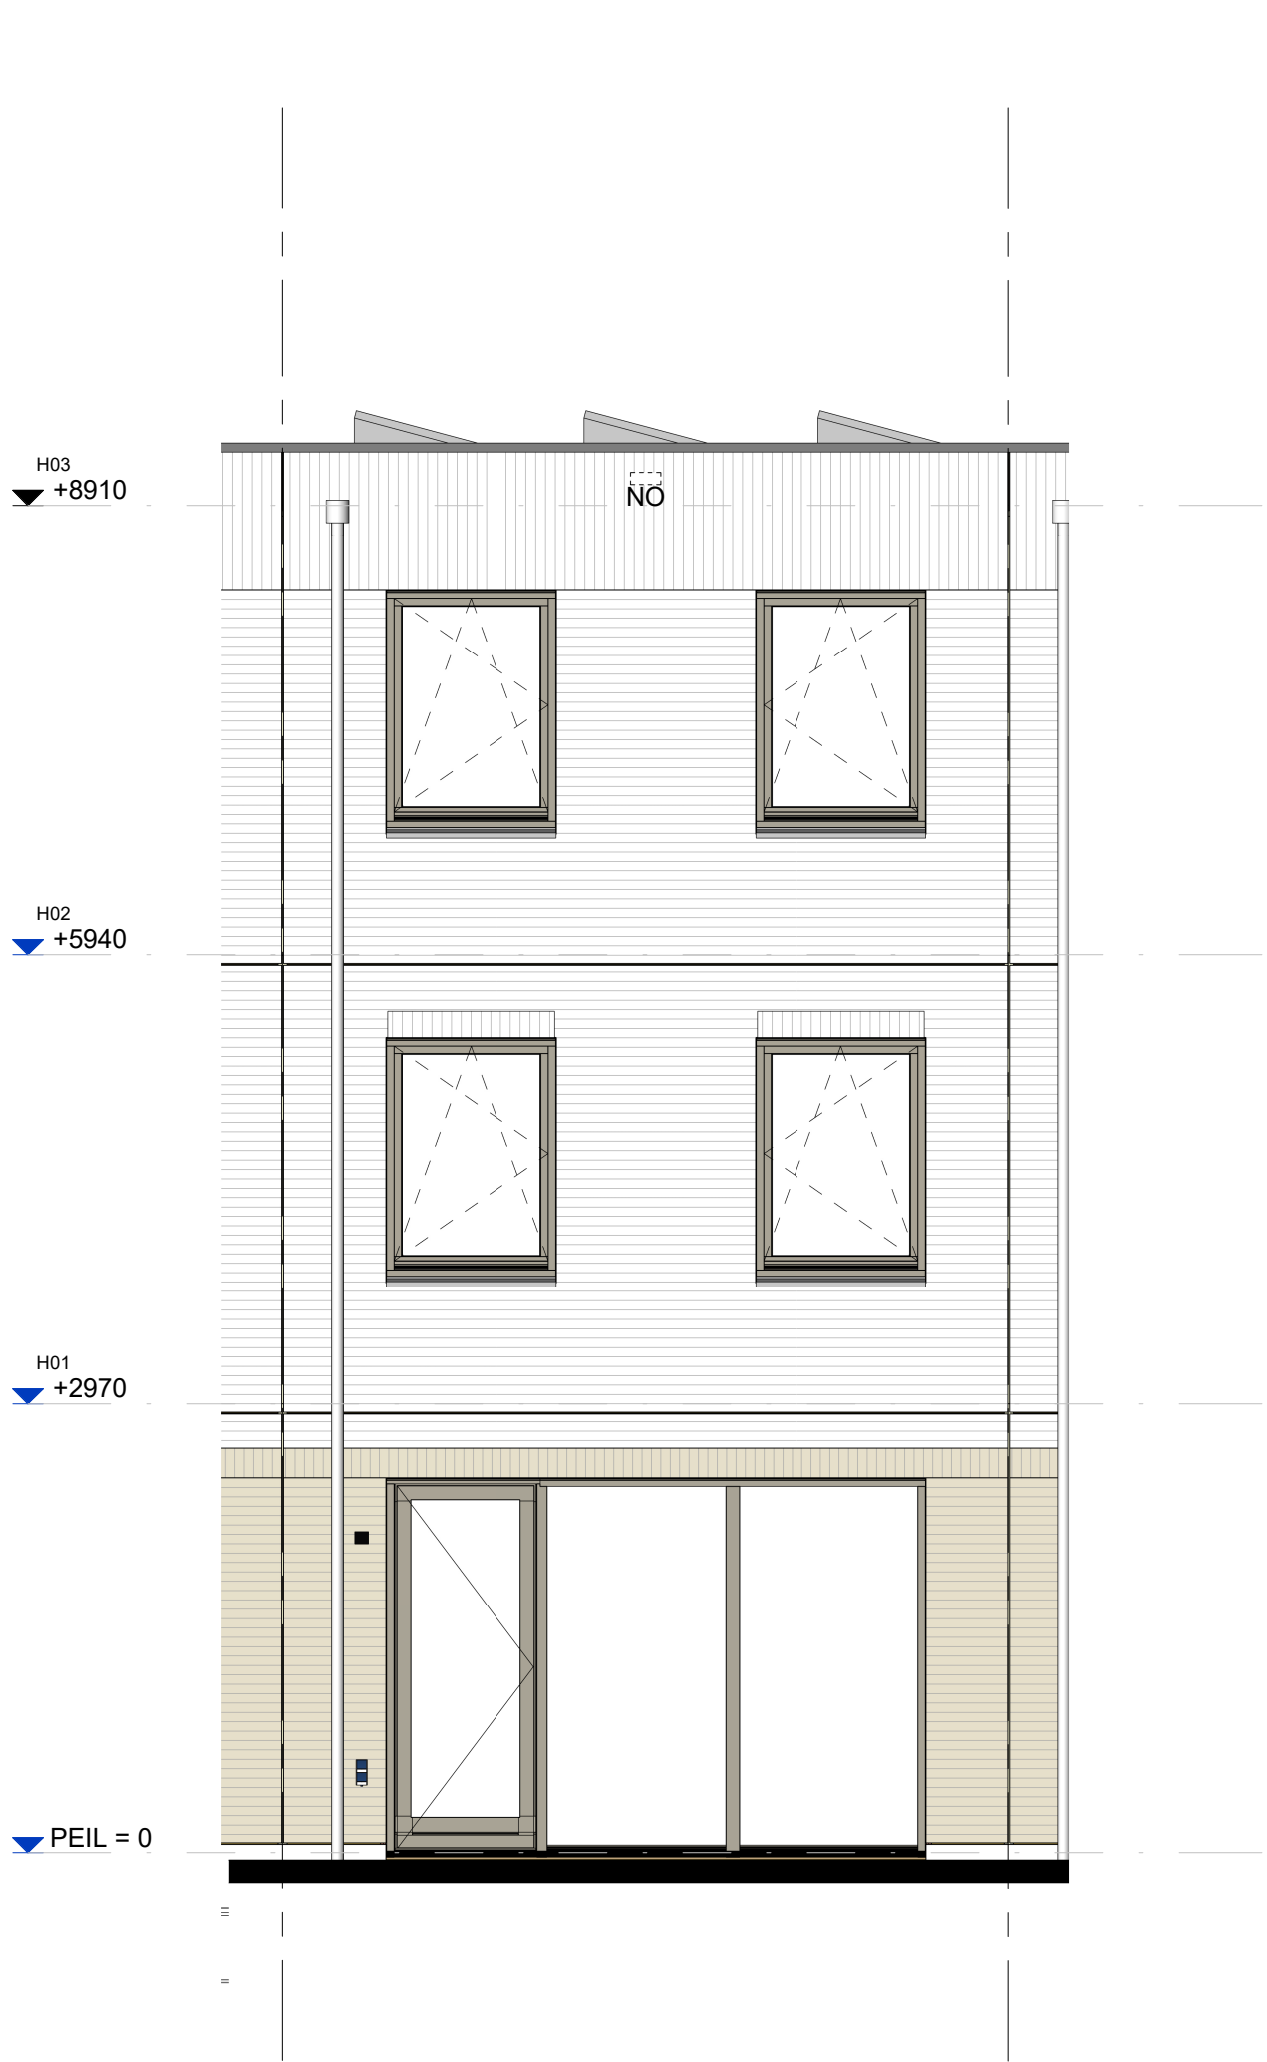


H-AG5001 Basis

Achtergevel

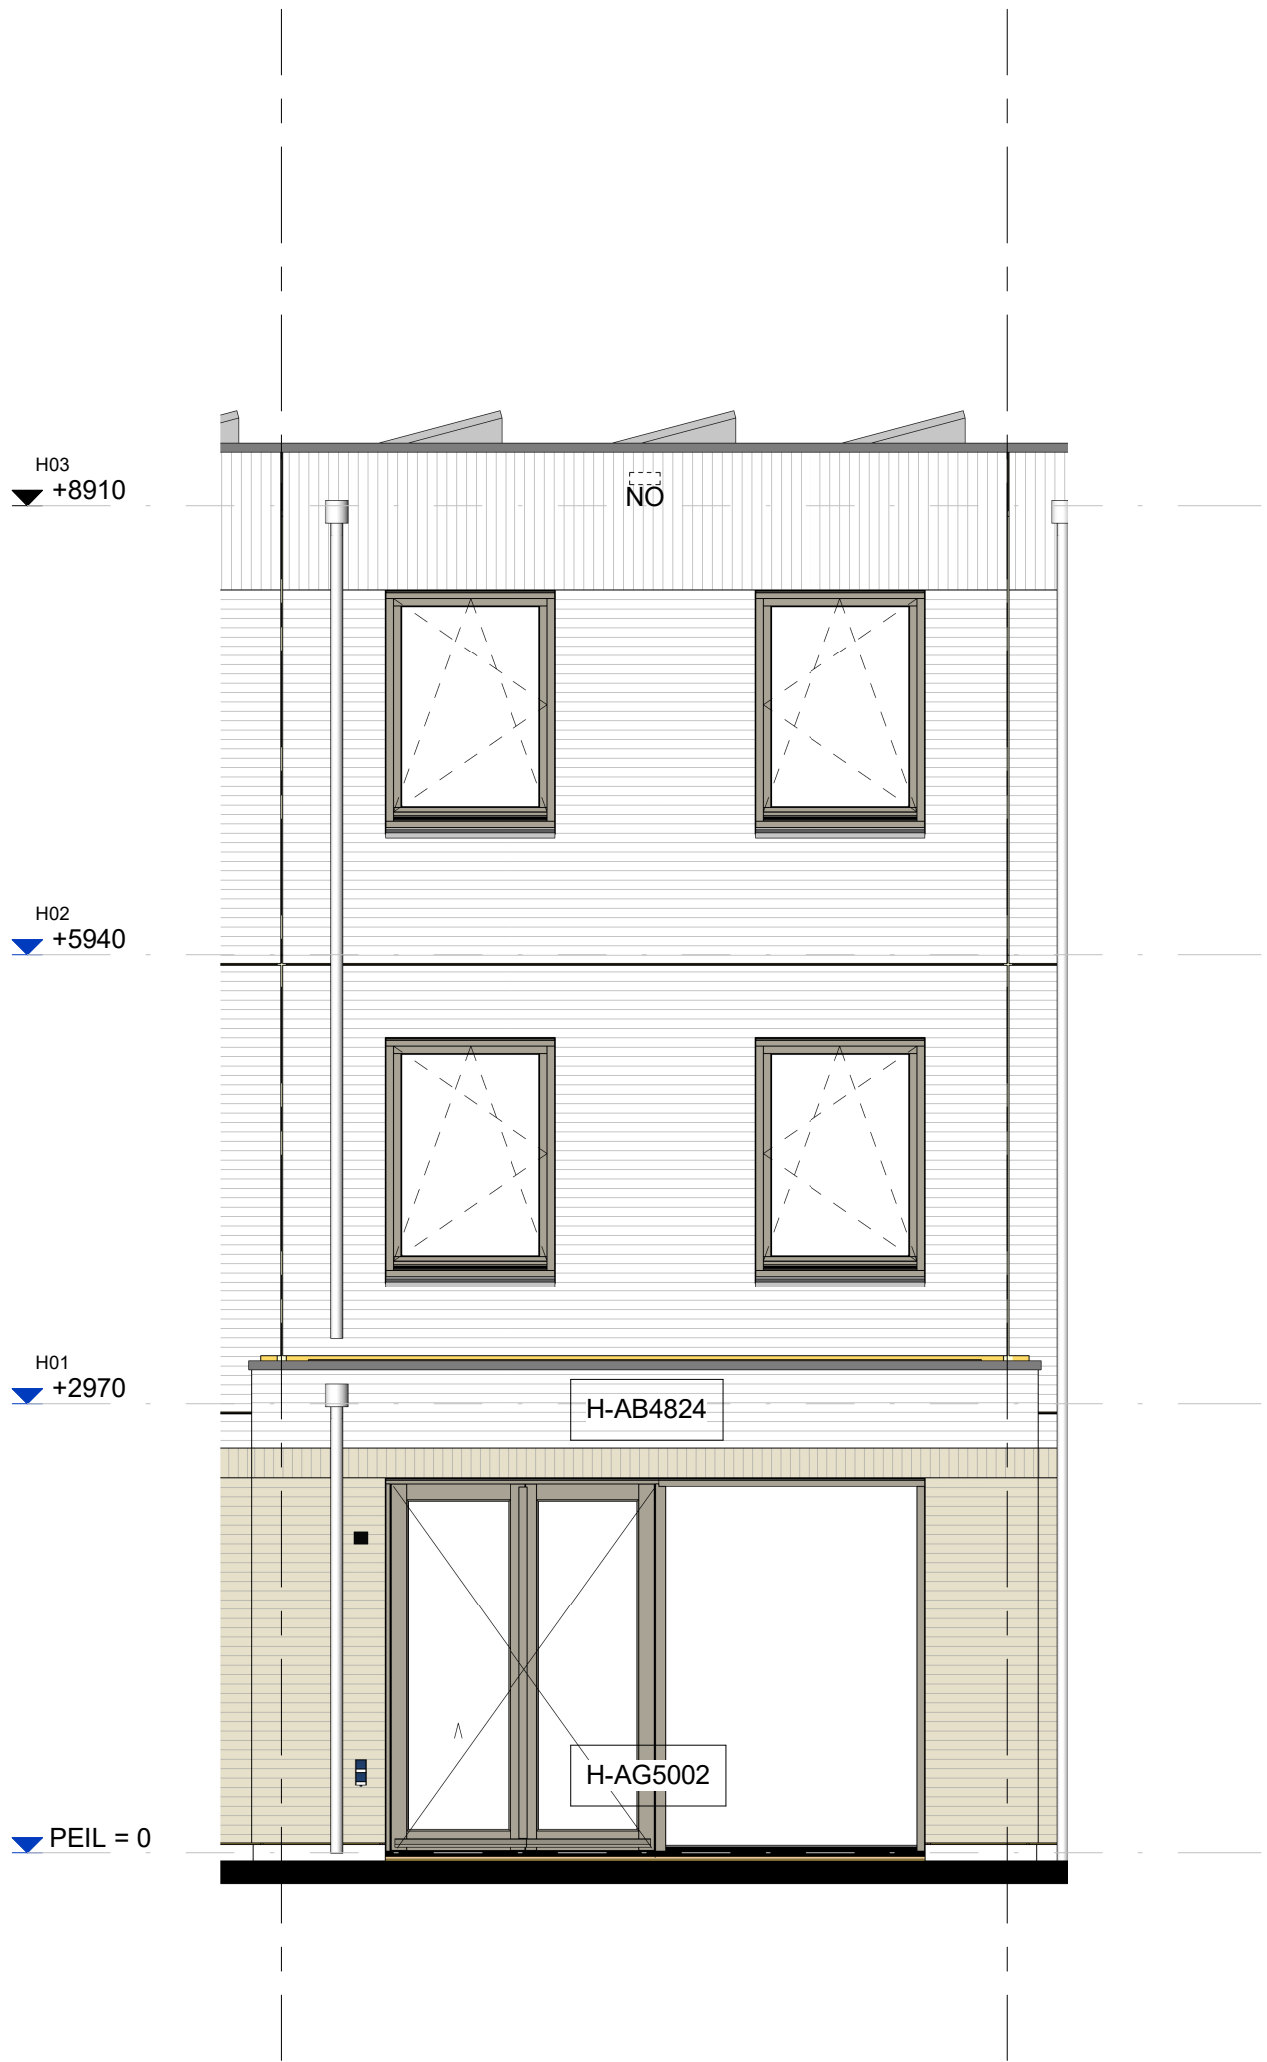

H-AB4824 Aanbouw aan de achterzijde, over de volledige breedte, lang 2400 mm
H-AG5002 Achtergevel voorzien van dubbele openslaande deuren en 1 zijlicht

Achtergevel

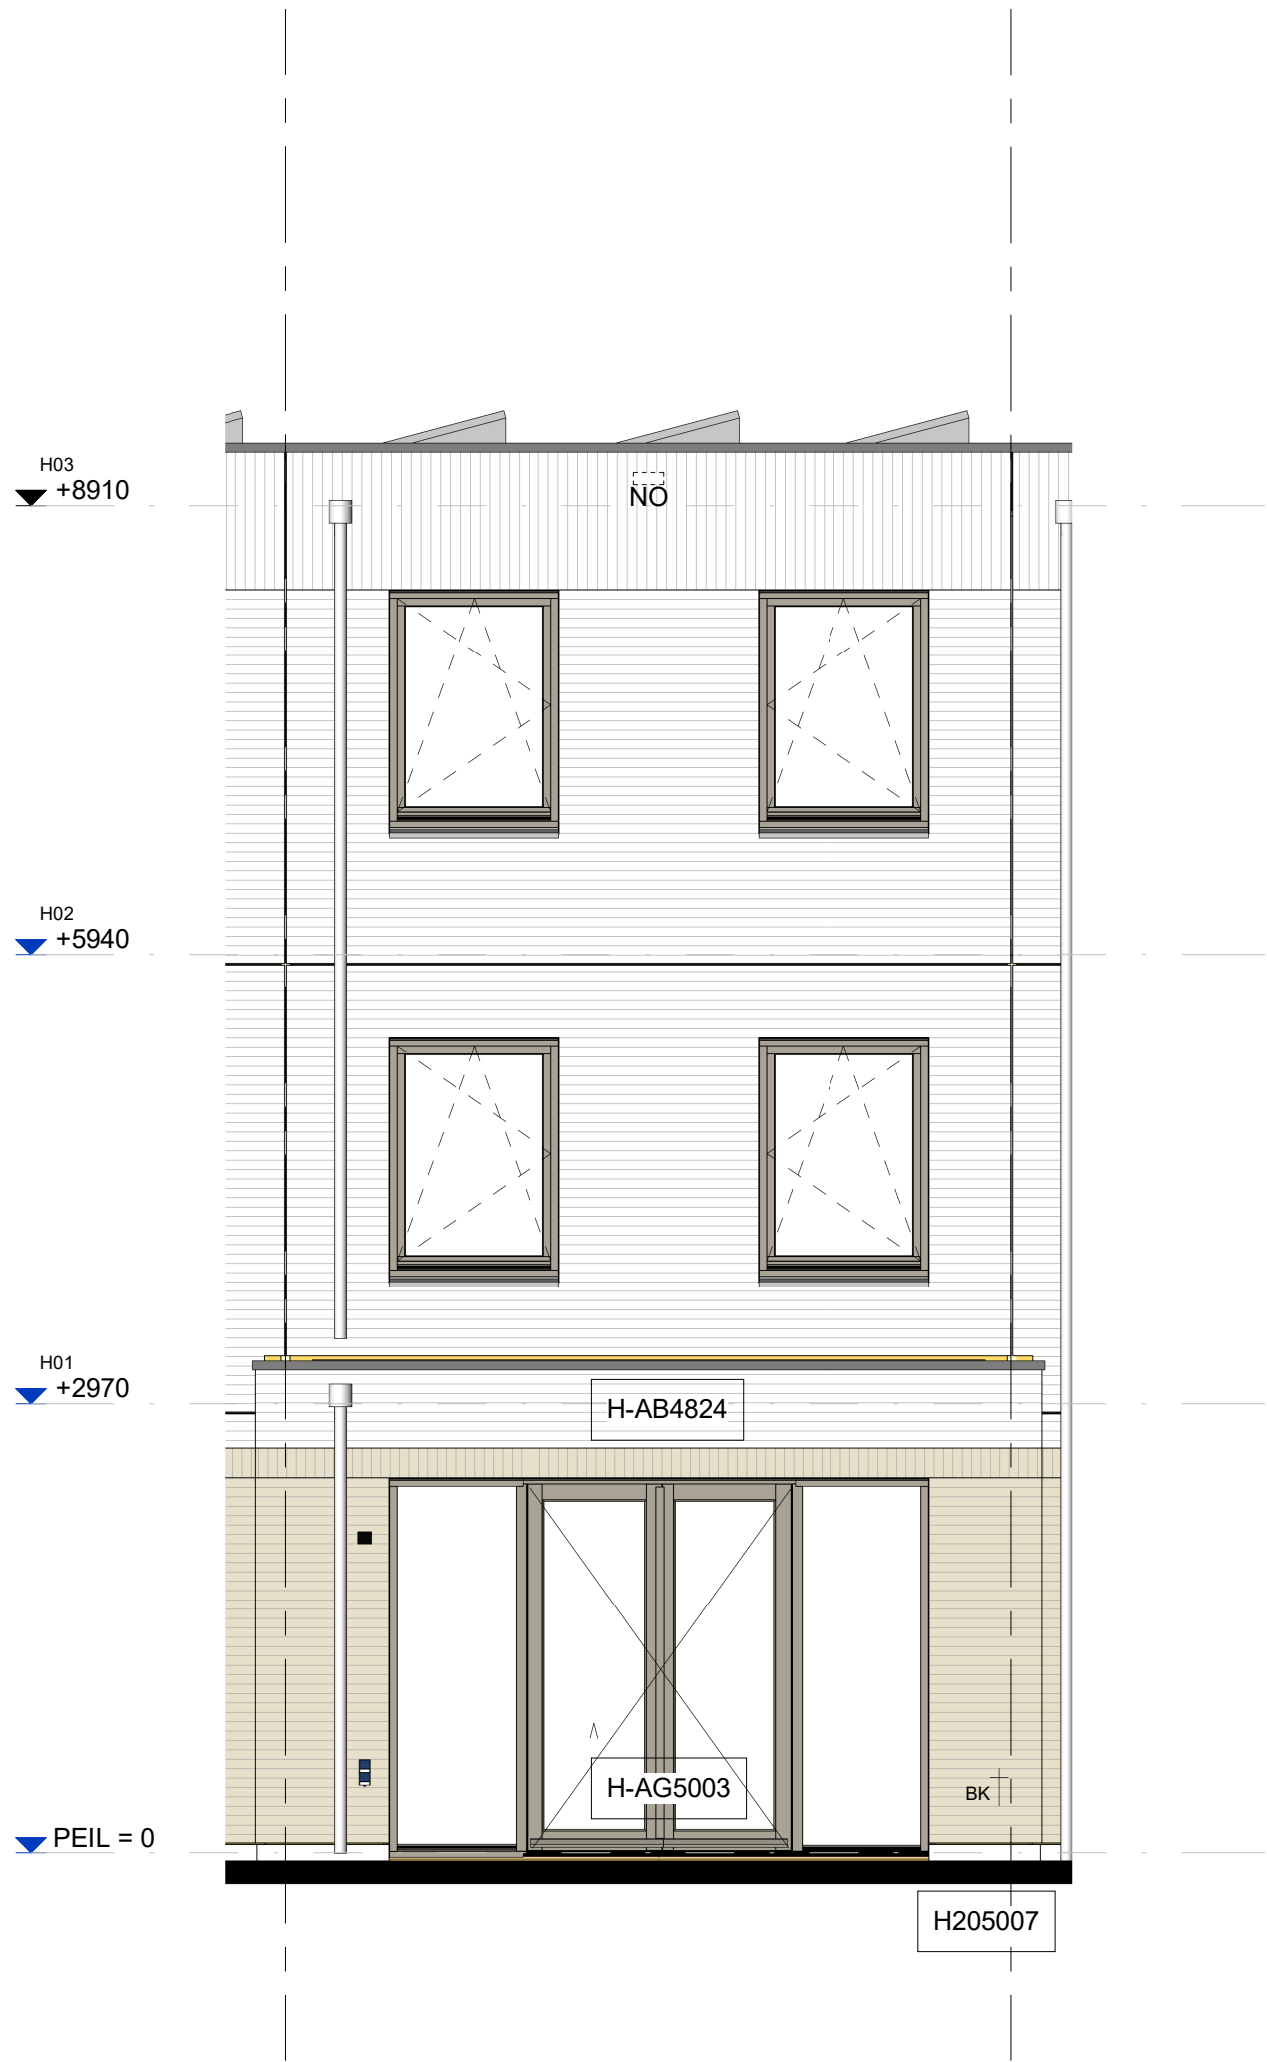

H-AB4824 Aanbouw aan de achterzijde, over de volledige breedte, lang 2400 mm
H-AG5003 Achtergevel voorzien van dubbele openslaande deuren en 2 zijlichten
H205007 Buitenkraan in achtergevel opbouw, niet vorstvrij

Achtergevel



PROJECT
52 won. De Coulisten fase D Vlaardingen
OPDRACHTGEVER
Heijmans Vastgoed
FASE
Technisch ontwerp
OMSCHRIJVING
Verkooptekening Opties - Gevels beukmaat 4800

GETEKEND DATUM | GEWIJZIGD DATUM | AFMETING SCHAAAL |
Author 01-11-2024 | A1 1 : 50 | G107308

KO-Axx-4.8

Zuilenweg 55
7115 AH Dronkelen
T: +31 (0)575 64 60 34
E: info@heijmans.nl
W: www.heijmans.nl