




H-PL0001 Basis

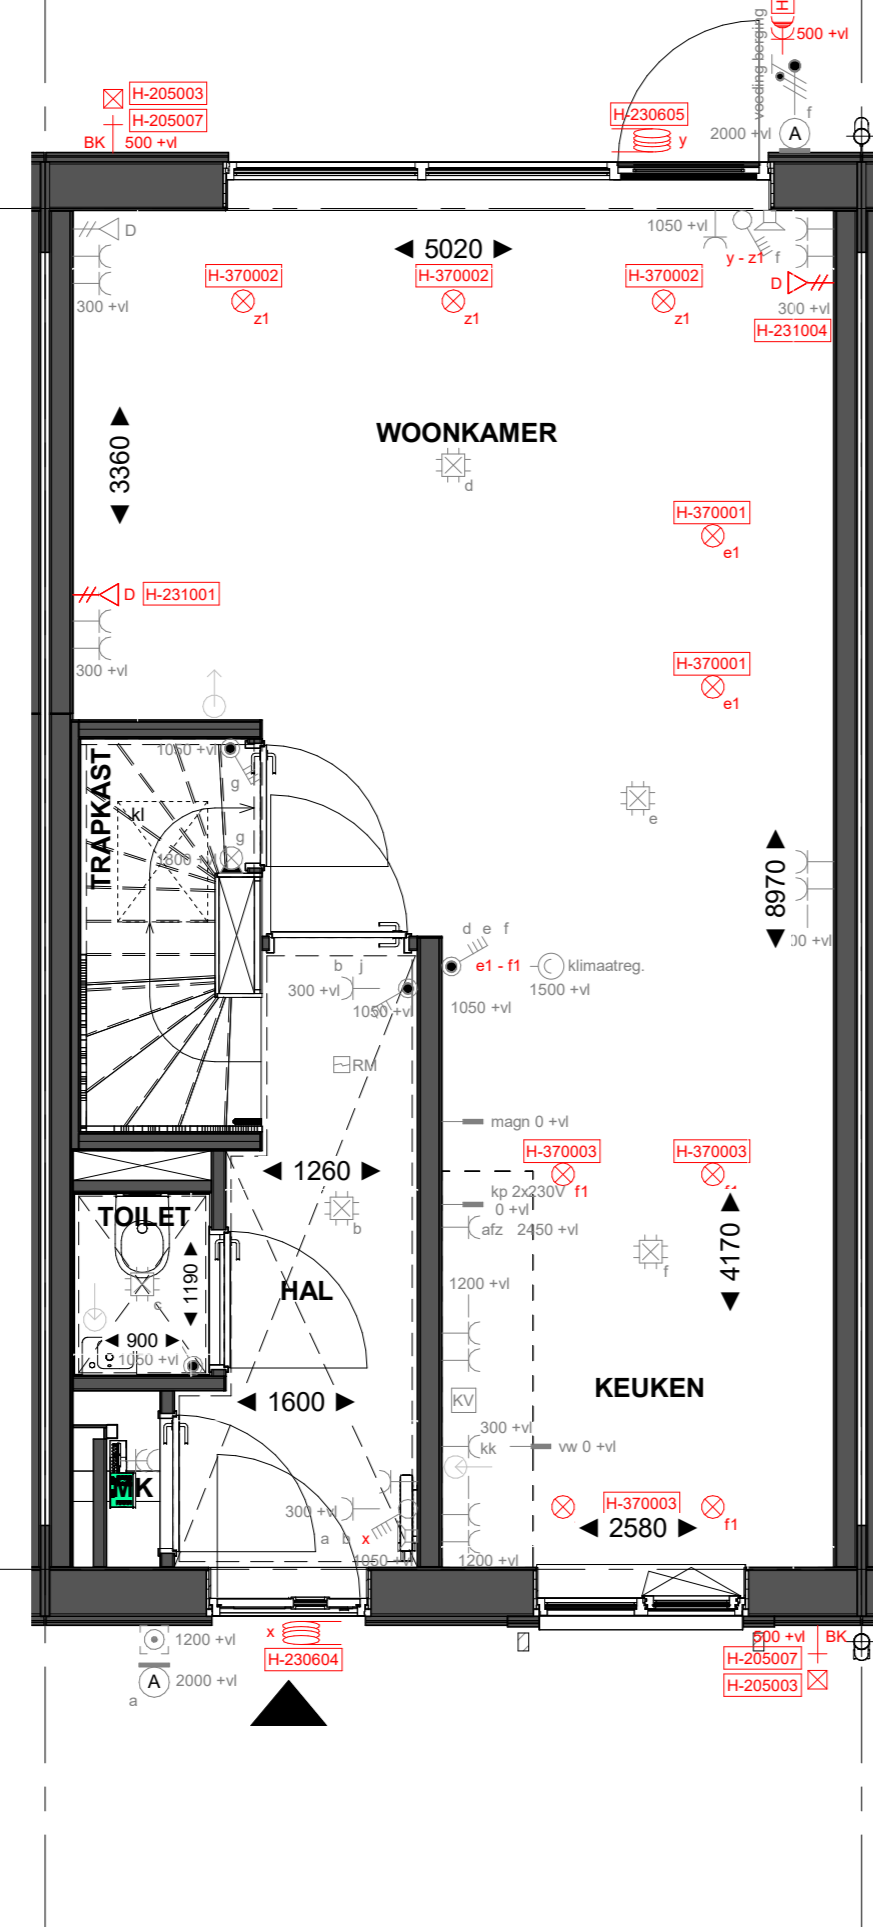


H-PL0001 Basis

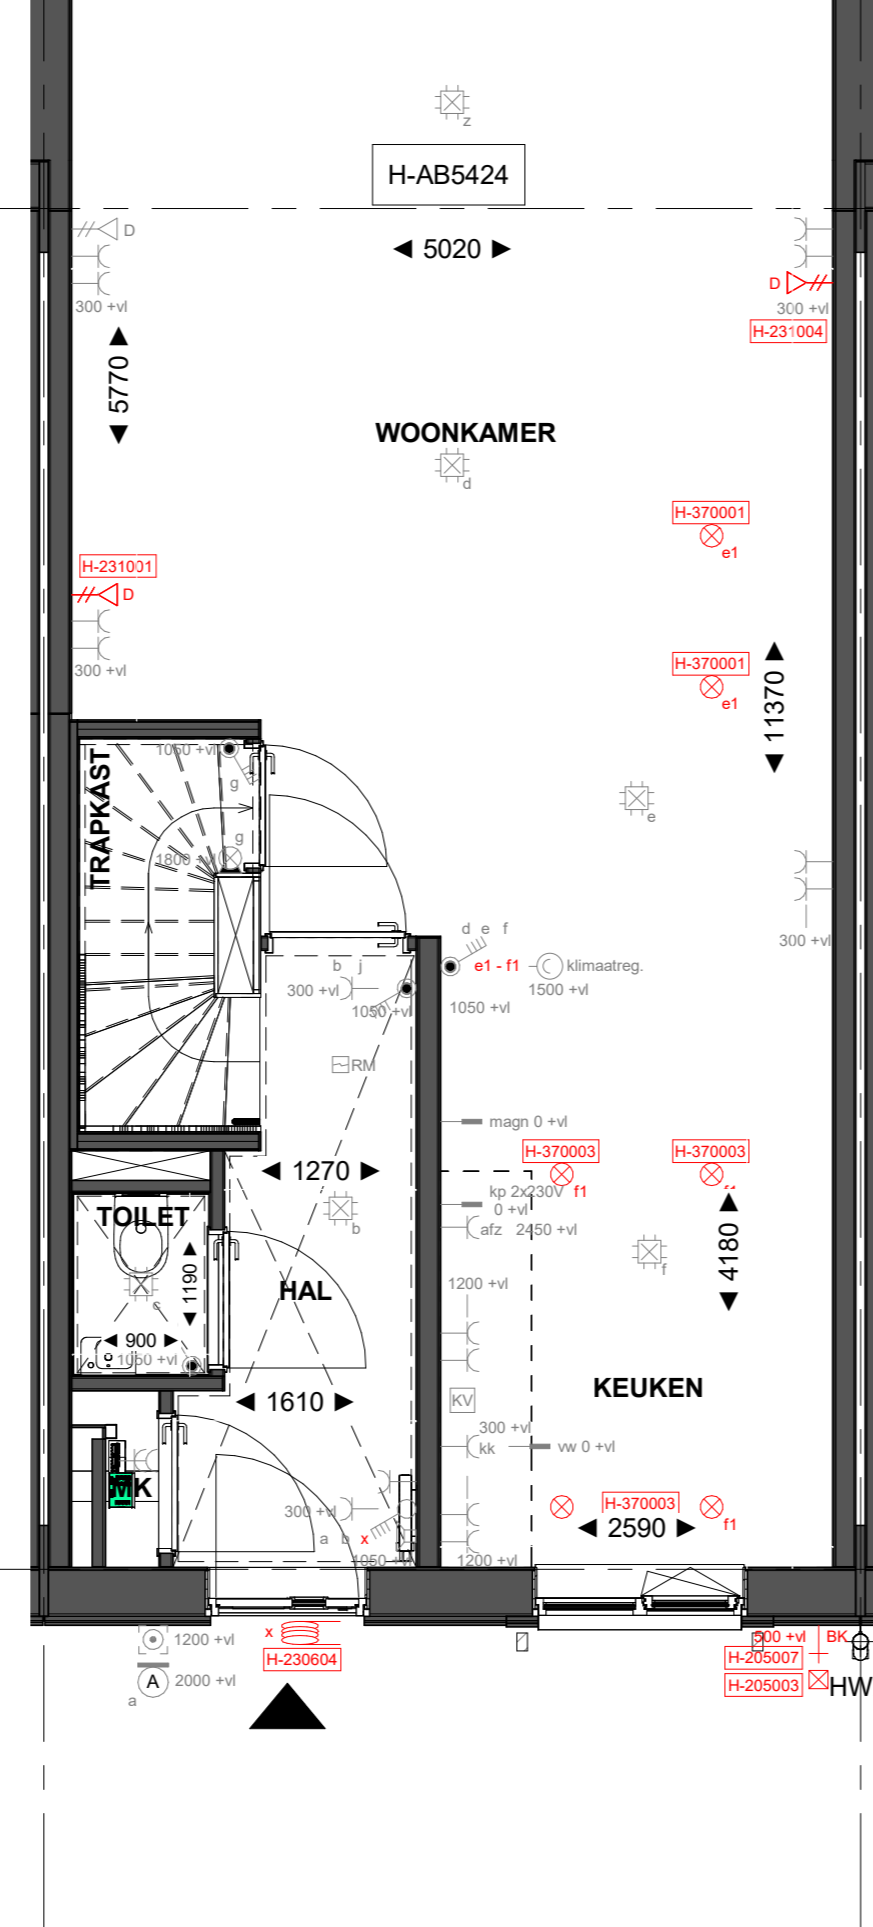


H-AB5424 Aanbouw aan de achterzijde, over de volledige breedte, lang 2400 mm  
H-AG5002 Achtergevel voorzien van dubbele openstaande deuren en 1 zijlicht

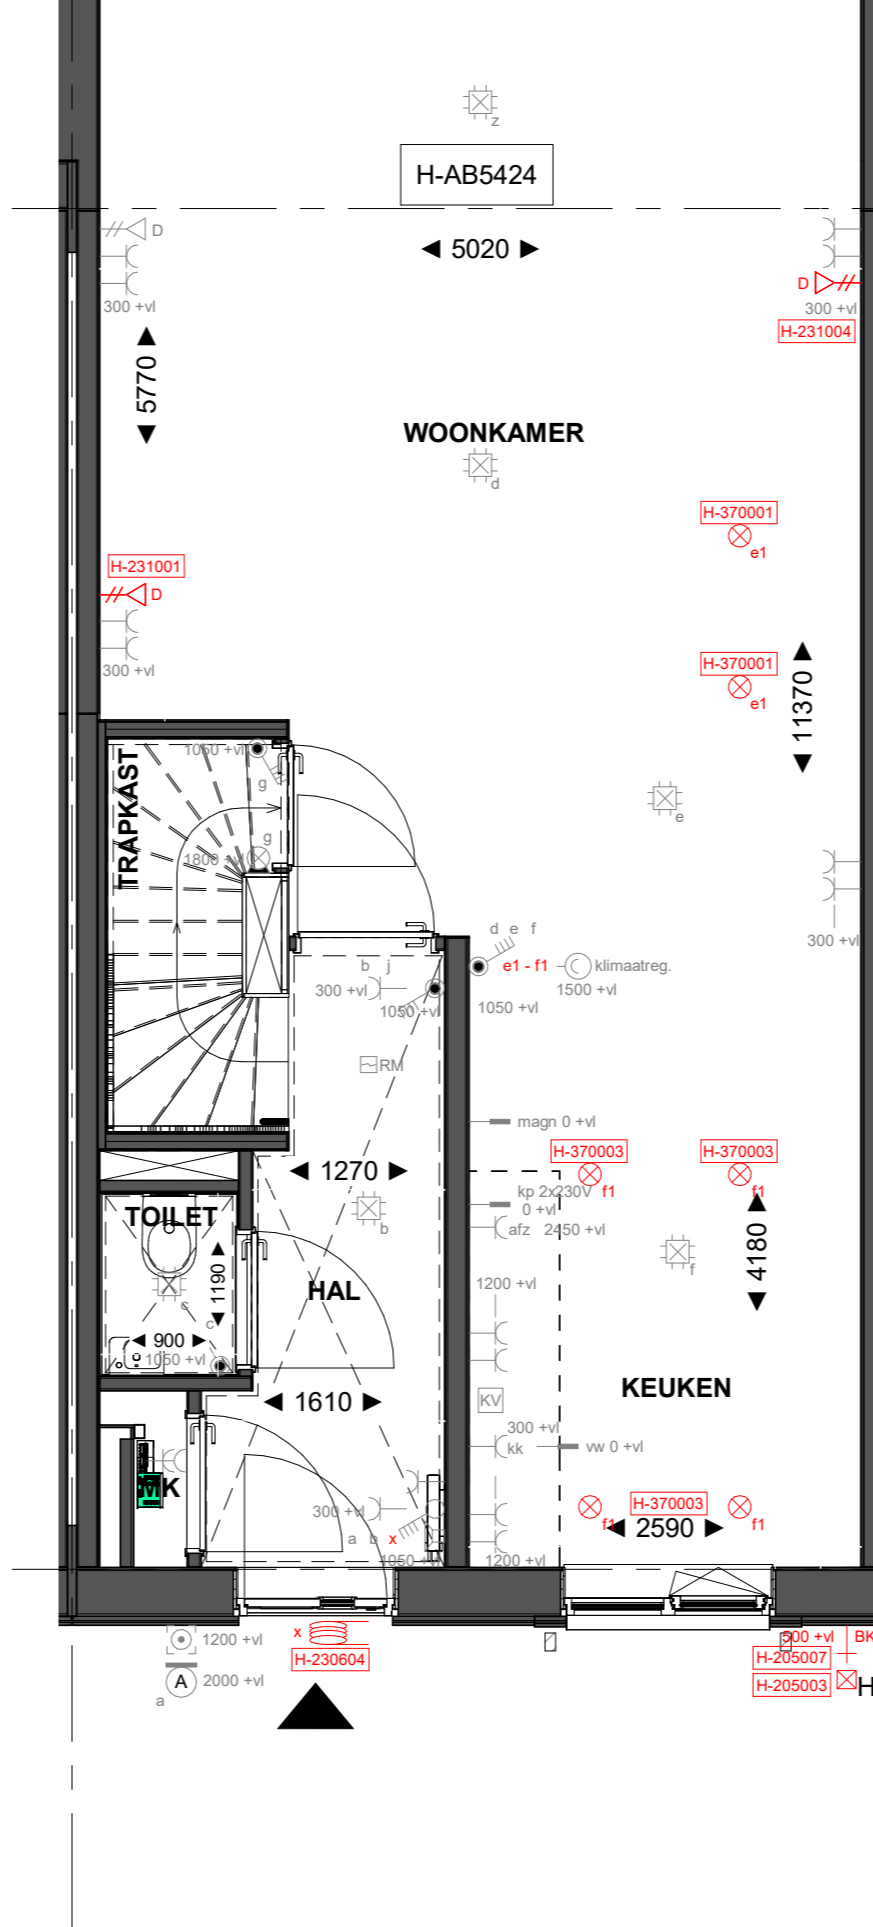

H-AB5424 Aanbouw aan de achterzijde, over de volledige breedte, lang 2400 mm  
H-AG5003 Achtergevel voorzien van dubbele openstaande deuren en 2 zijlichten

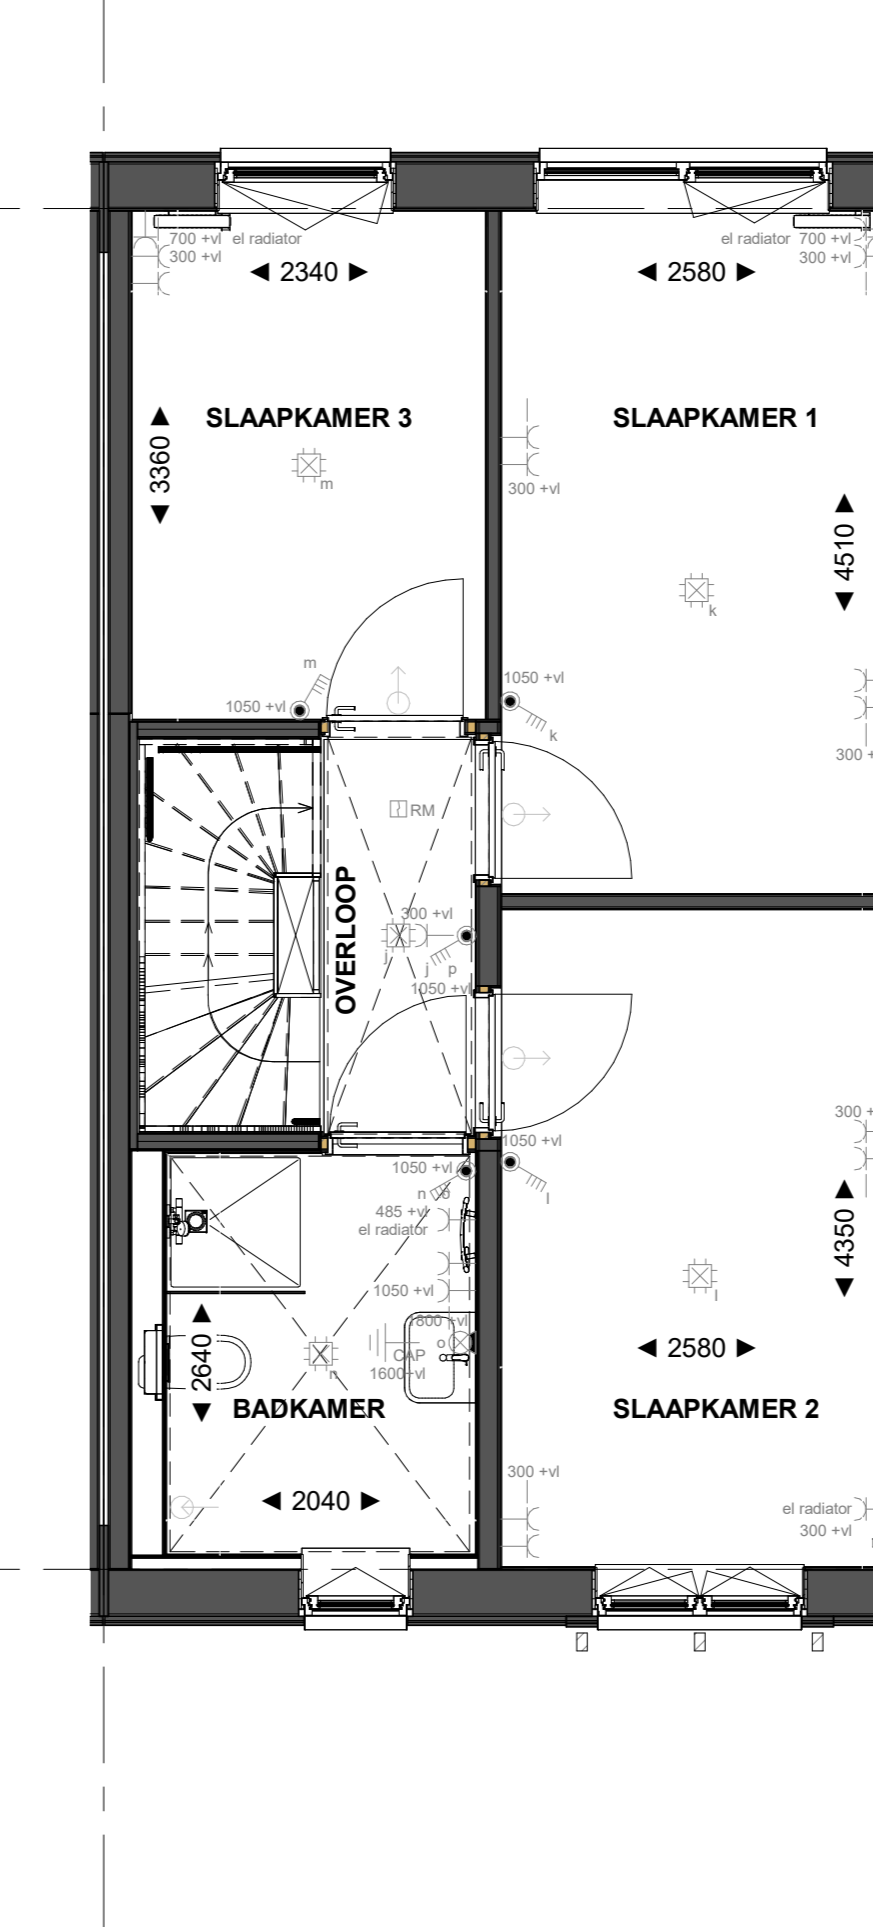

H-PL0101 Basis

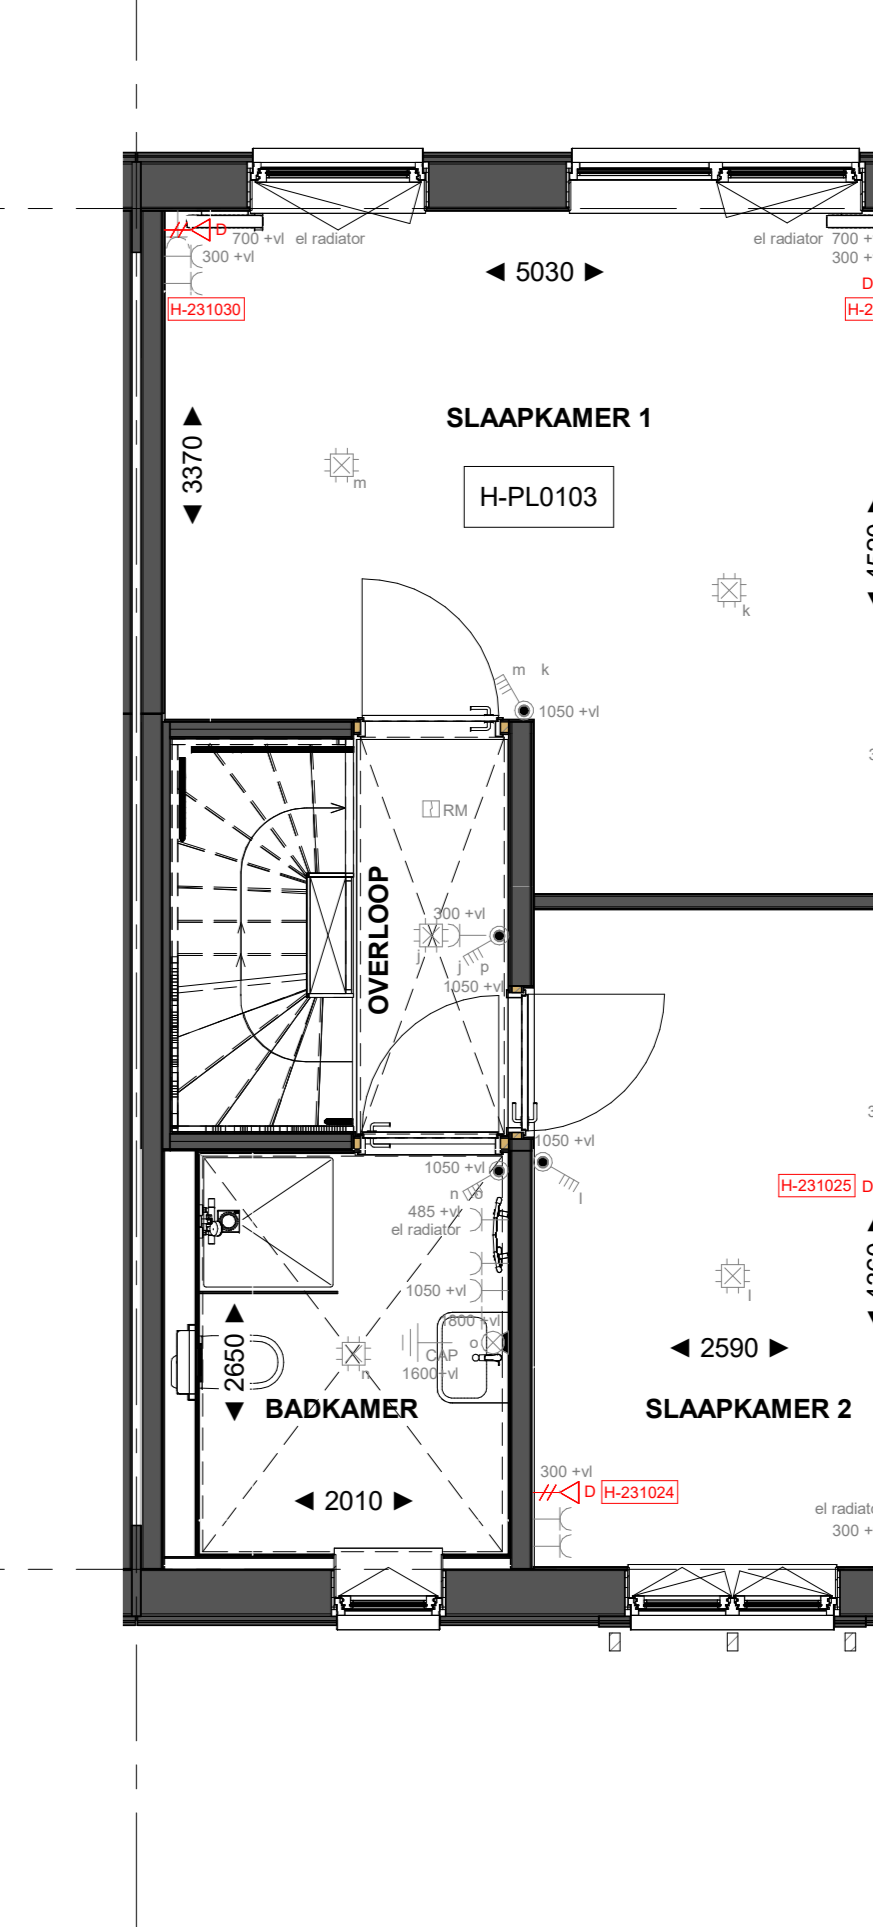

H-PL0103 Samenvoegen slaapkamer 1 en 3, waarbij de deur van slaapkamer 3 gehandhaafd blijft


Begane grond

Begane grond

Begane grond


Eerste verdieping

Eerste verdieping

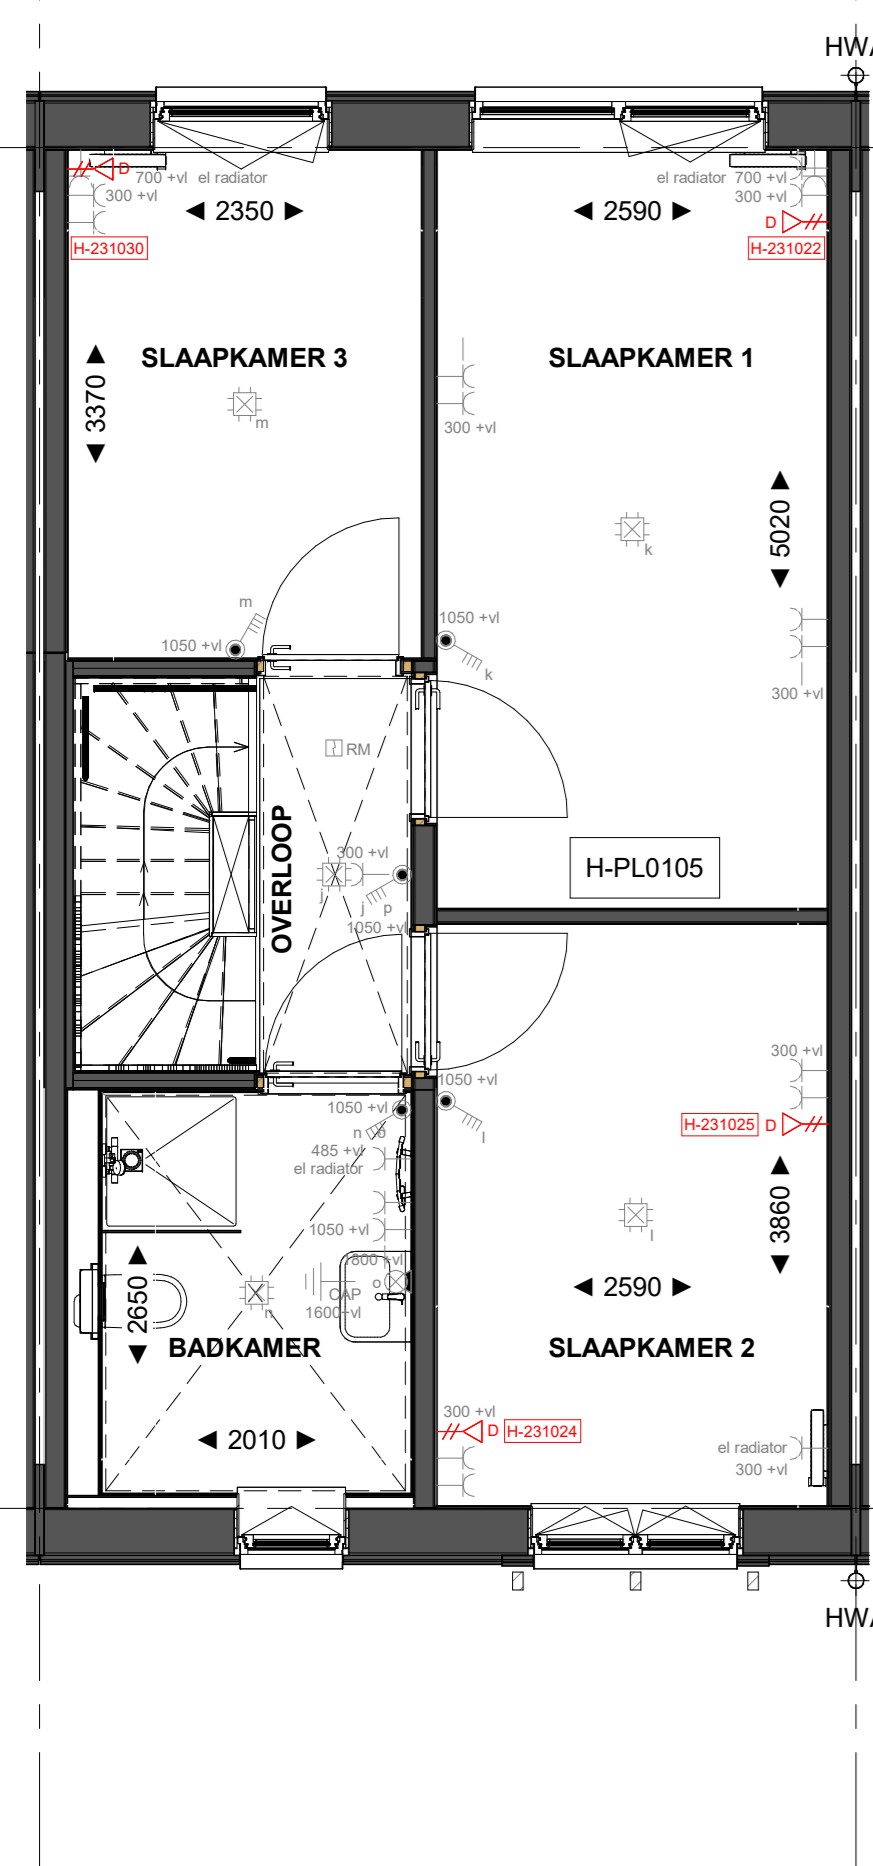


H-PL0105 Binnenwand tussen slaapkamer 1 en 2 500 mm verplaatsten

Eerste verdieping

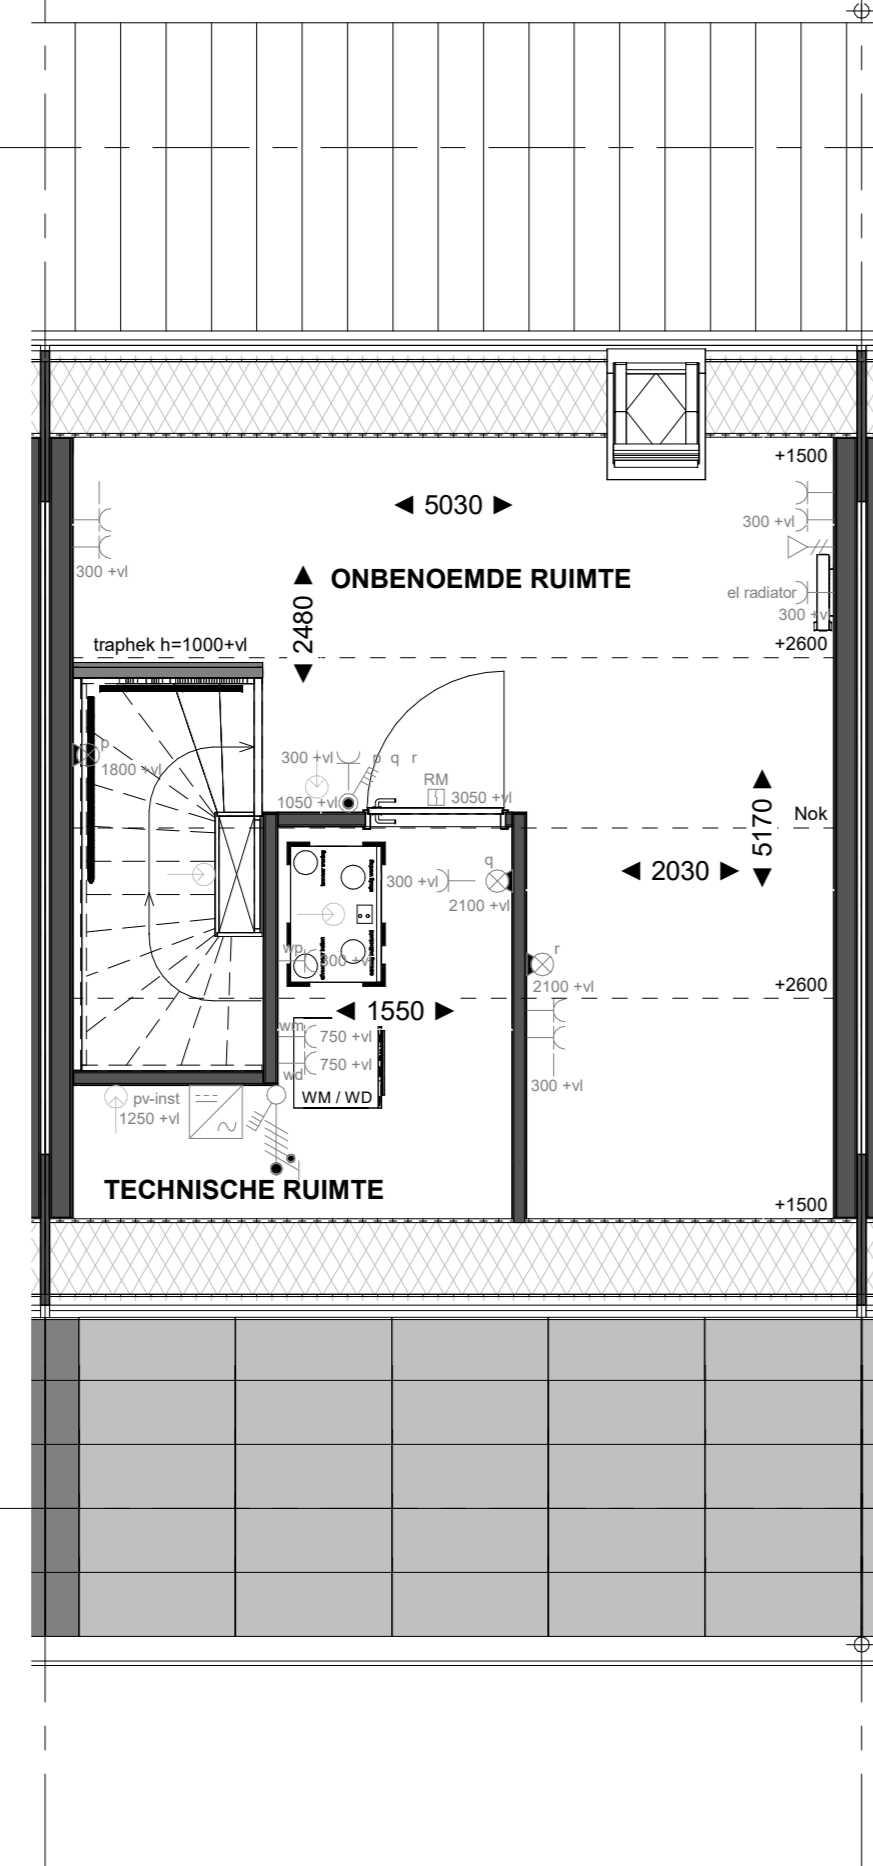


H-DKA201 Basis

Tweede verdieping

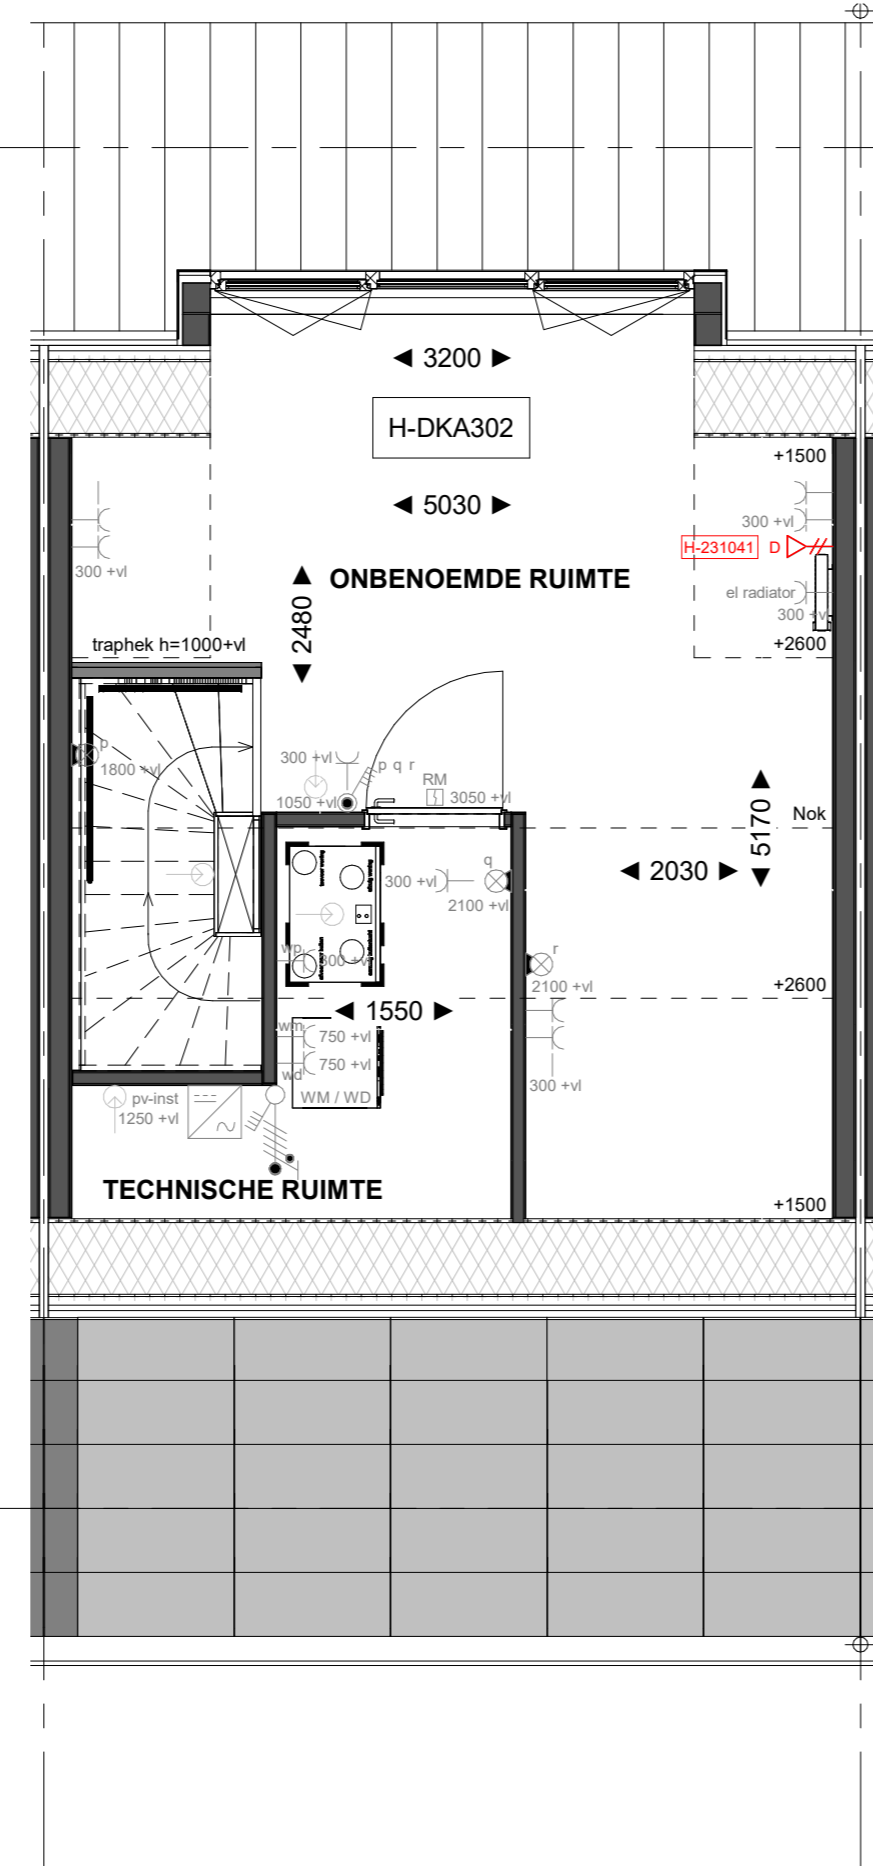


H-DKA302 Dakkapel achtergevel, afm 3.200 x 2.000 (bxb) met overstak (rookpanel bekleding) i.p.v. dakraam

Tweede verdieping

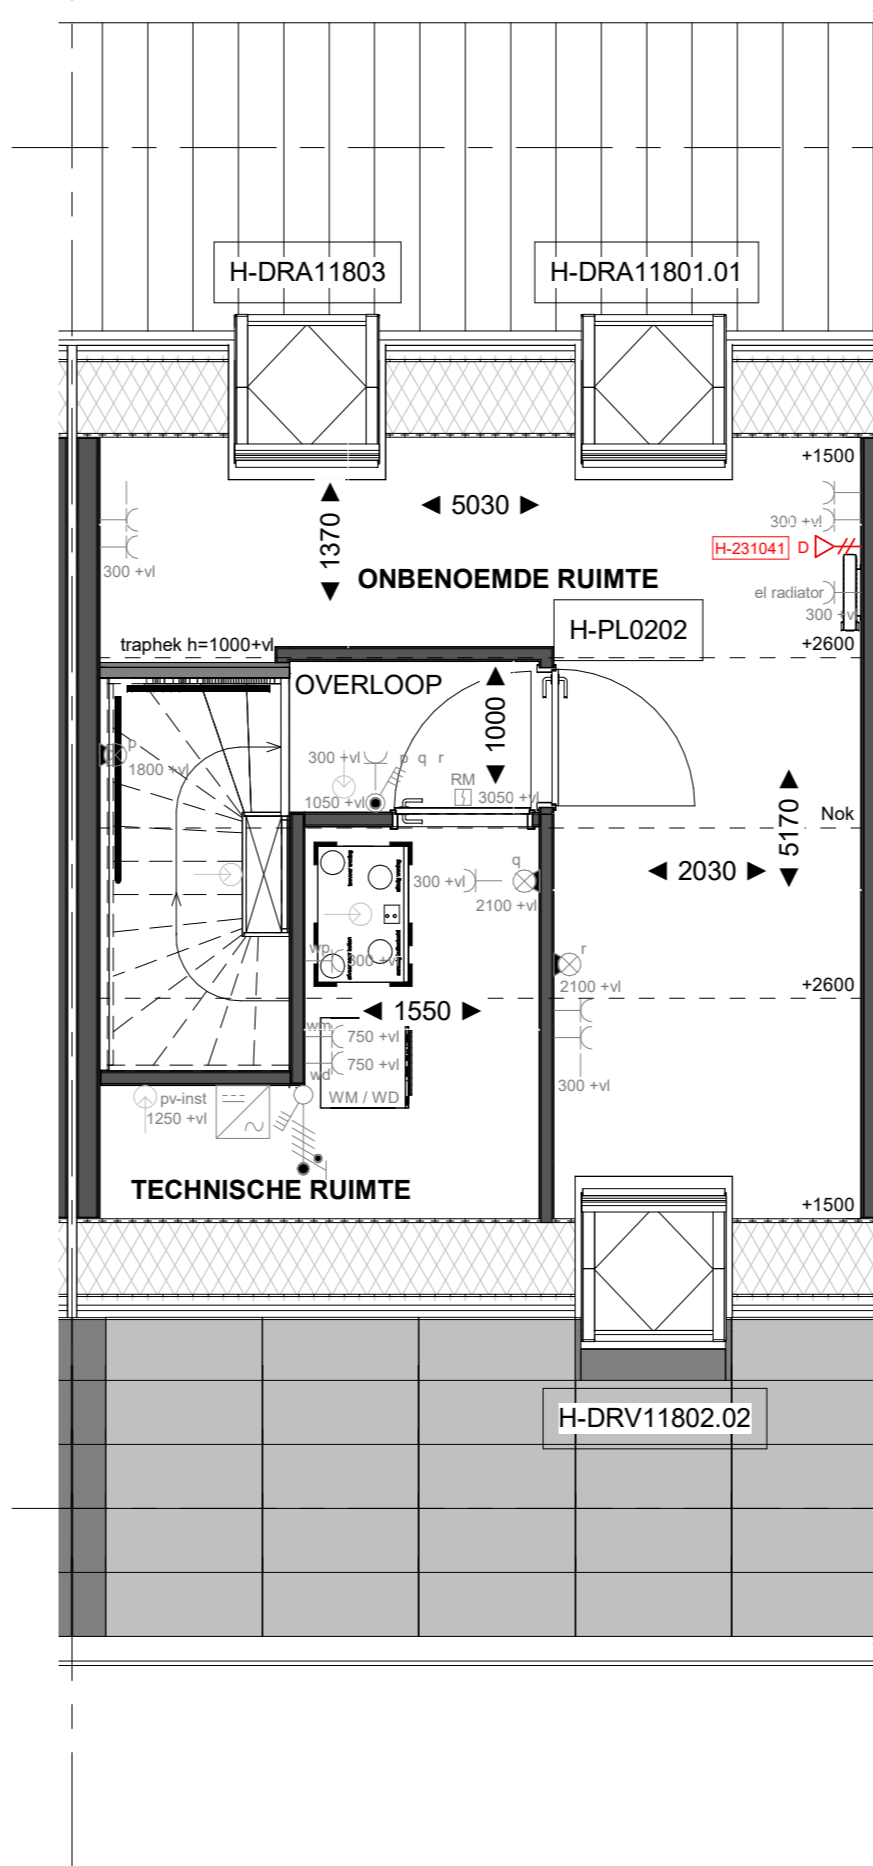

H-DRA11801.01 Dakraam 940x1180 mm (v.z.v. Triple glas) in de achtergevel t.p.v. de onbenoemde ruimte (boven slaapkamer 1) i.p.v. klein dakraam  
H-DRA11803 Dakraam 940x1180 mm (v.z.v. Triple glas) in de achtergevel t.p.v. de onbenoemde ruimte (boven slaapkamer 3)  
H-DRV11802.02 Dakraam 940x1180 mm (v.z.v. Triple glas) in de voorgevel t.p.v. de onbenoemde ruimte (boven slaapkamer 2) opgenomen tussen Wevot pv-panelen  
H-PL0202 2e verdieping met overloop  
Tweede verdieping

Tweede verdieping

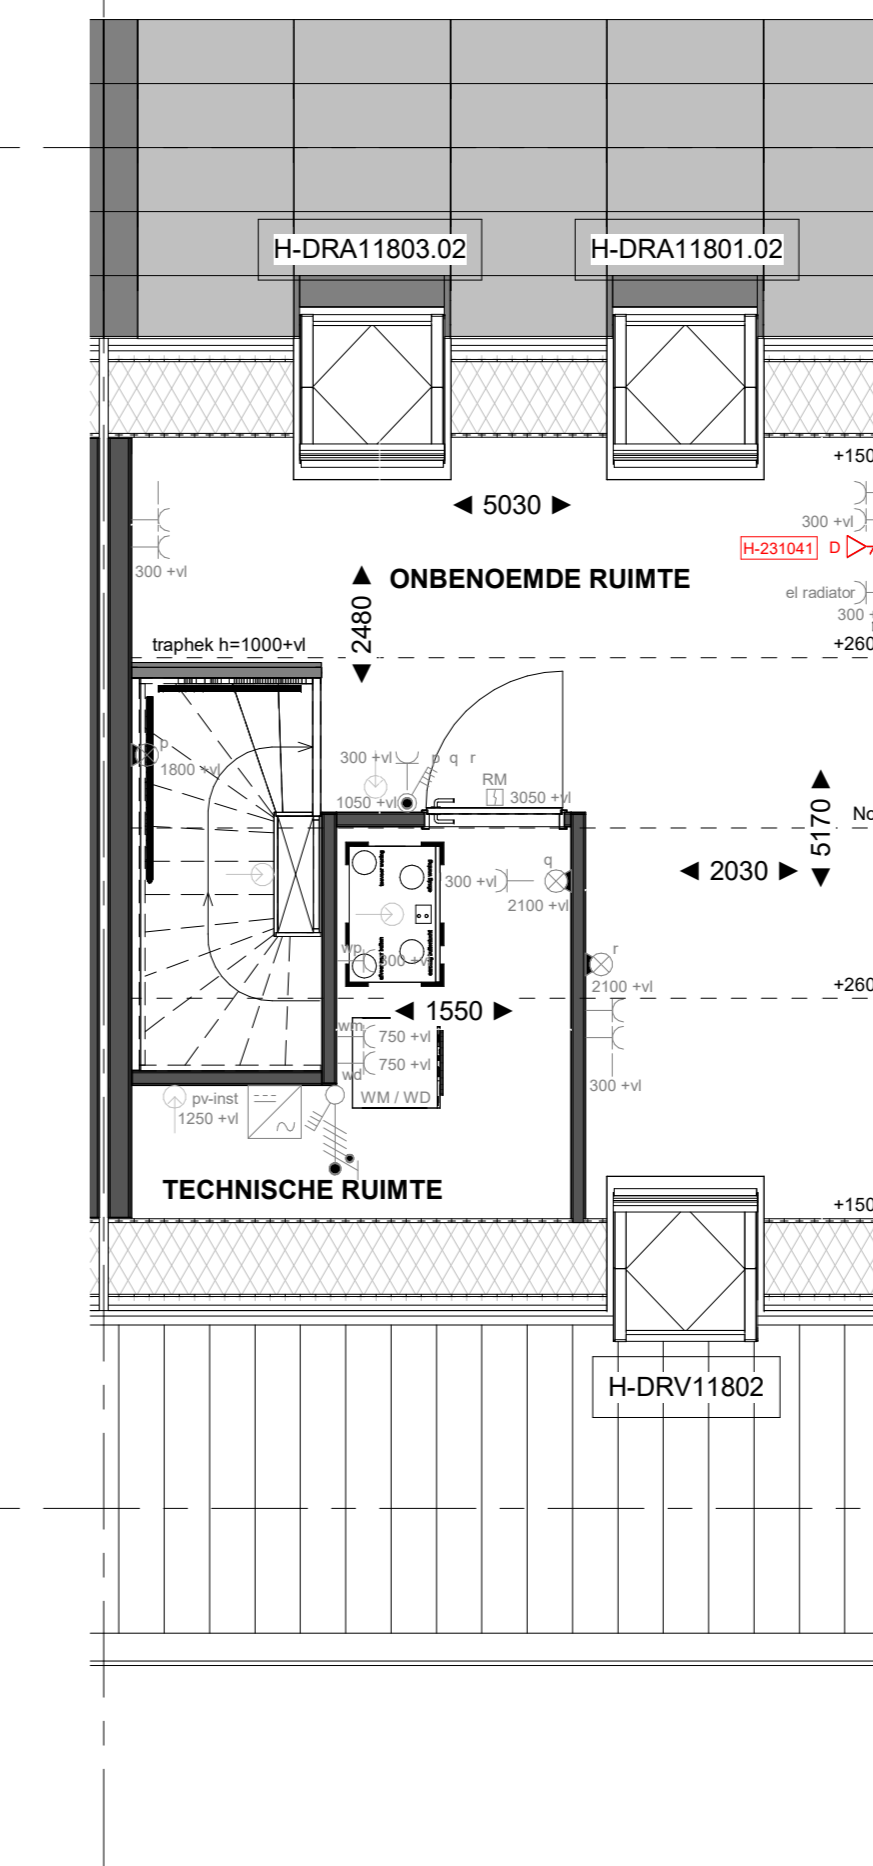

H-DRA11801.02 Dakraam 940x1180 mm (v.z.v. Triple glas) in de achtergevel t.p.v. de onbenoemde ruimte (boven slaapkamer 1) opgenomen tussen Wevot pv-panelen  
H-DRA11803.02 Dakraam 940x1180 mm (v.z.v. Triple glas) in de achtergevel t.p.v. de onbenoemde ruimte (boven slaapkamer 3) opgenomen tussen Wevot pv-panelen  
H-DRV11802 Dakraam 940x1180 mm (v.z.v. Triple glas) in de voorgevel t.p.v. de onbenoemde ruimte (boven slaapkamer 2)

Tweede verdieping PV-panelen aan achterzijde



PROJECT  
52 won. De Coullissen fase D Vlaardingen  
OPDRACHTGEVER  
Heijmans Vastgoed  
FASE  
Technisch ontwerp  
OMSCHRIJVING  
Verkooptekening Opties - plattengronden beukmaat 5400

GETEKEND DATUM GEWIJZIGD DATUM AFMETING SCHAAL: G107308

KO-Hxx-5.4