



H-PL0001 Basis

Begane grond

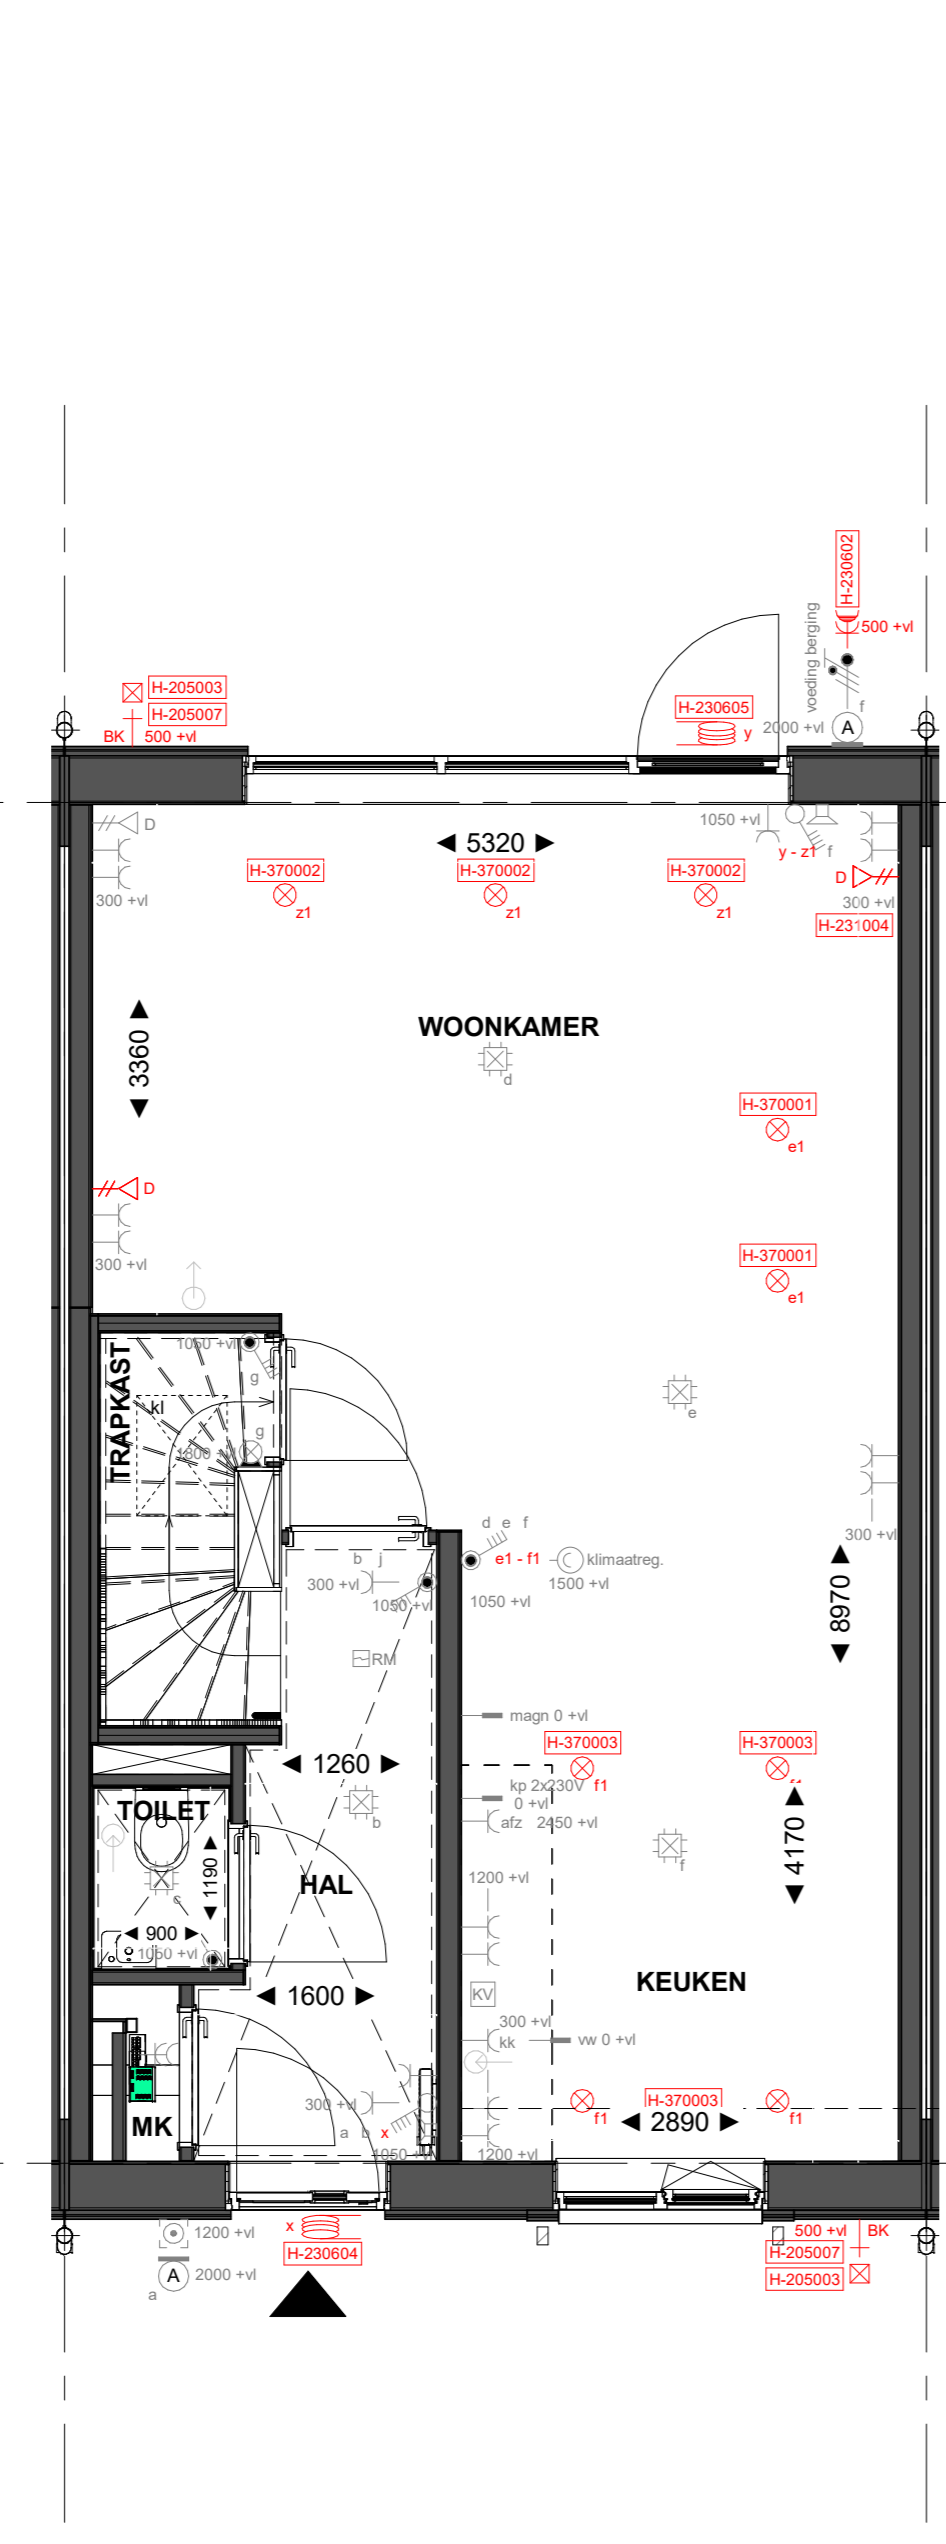


H-PL0001 Basis

Begane grond

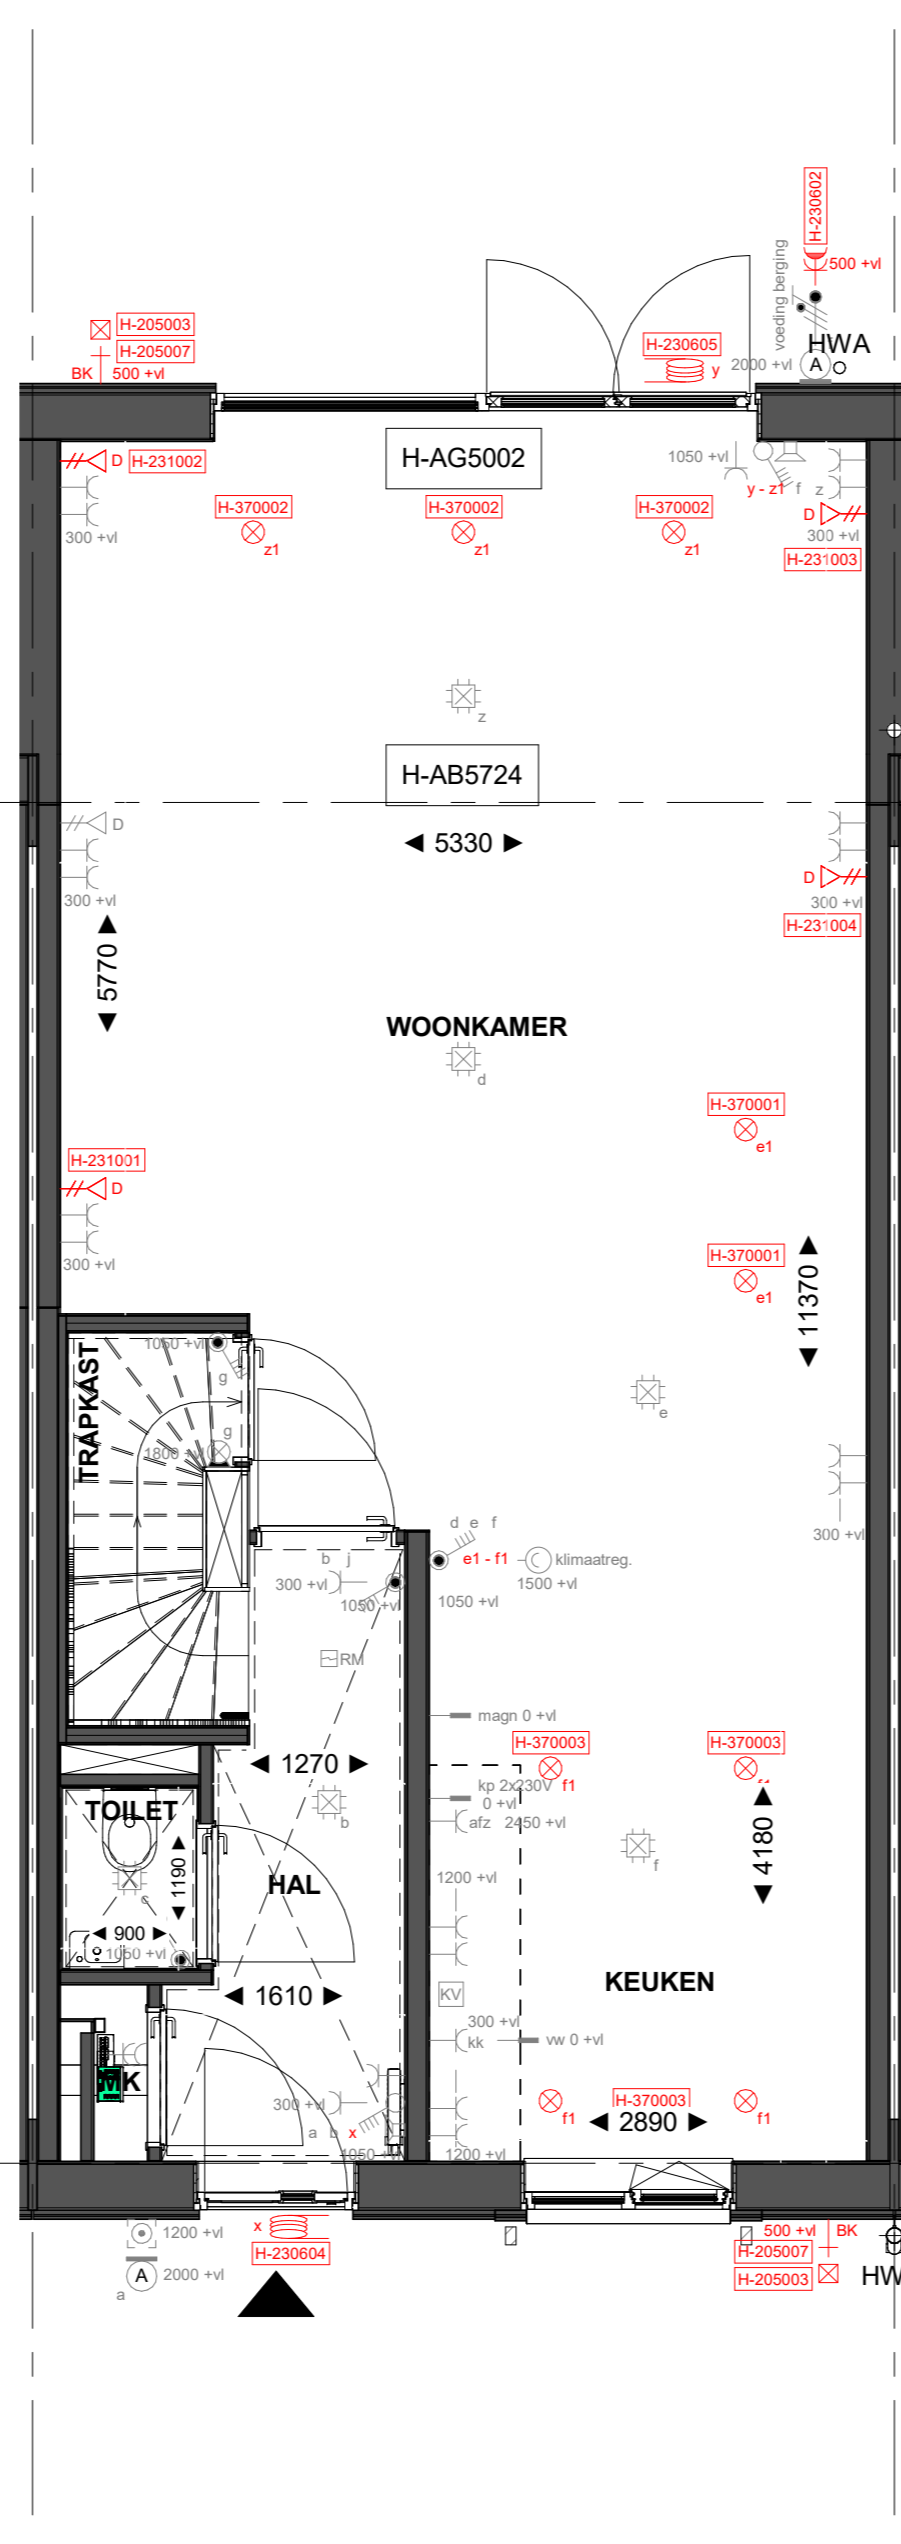


H-AB5724 Aanbouw aan de achterzijde over de volledige breedte, lang 2400 mm  
H-AG5002 Achtergevel voorzien van dubbele openslaande deuren en 1 zijlicht

Begane grond

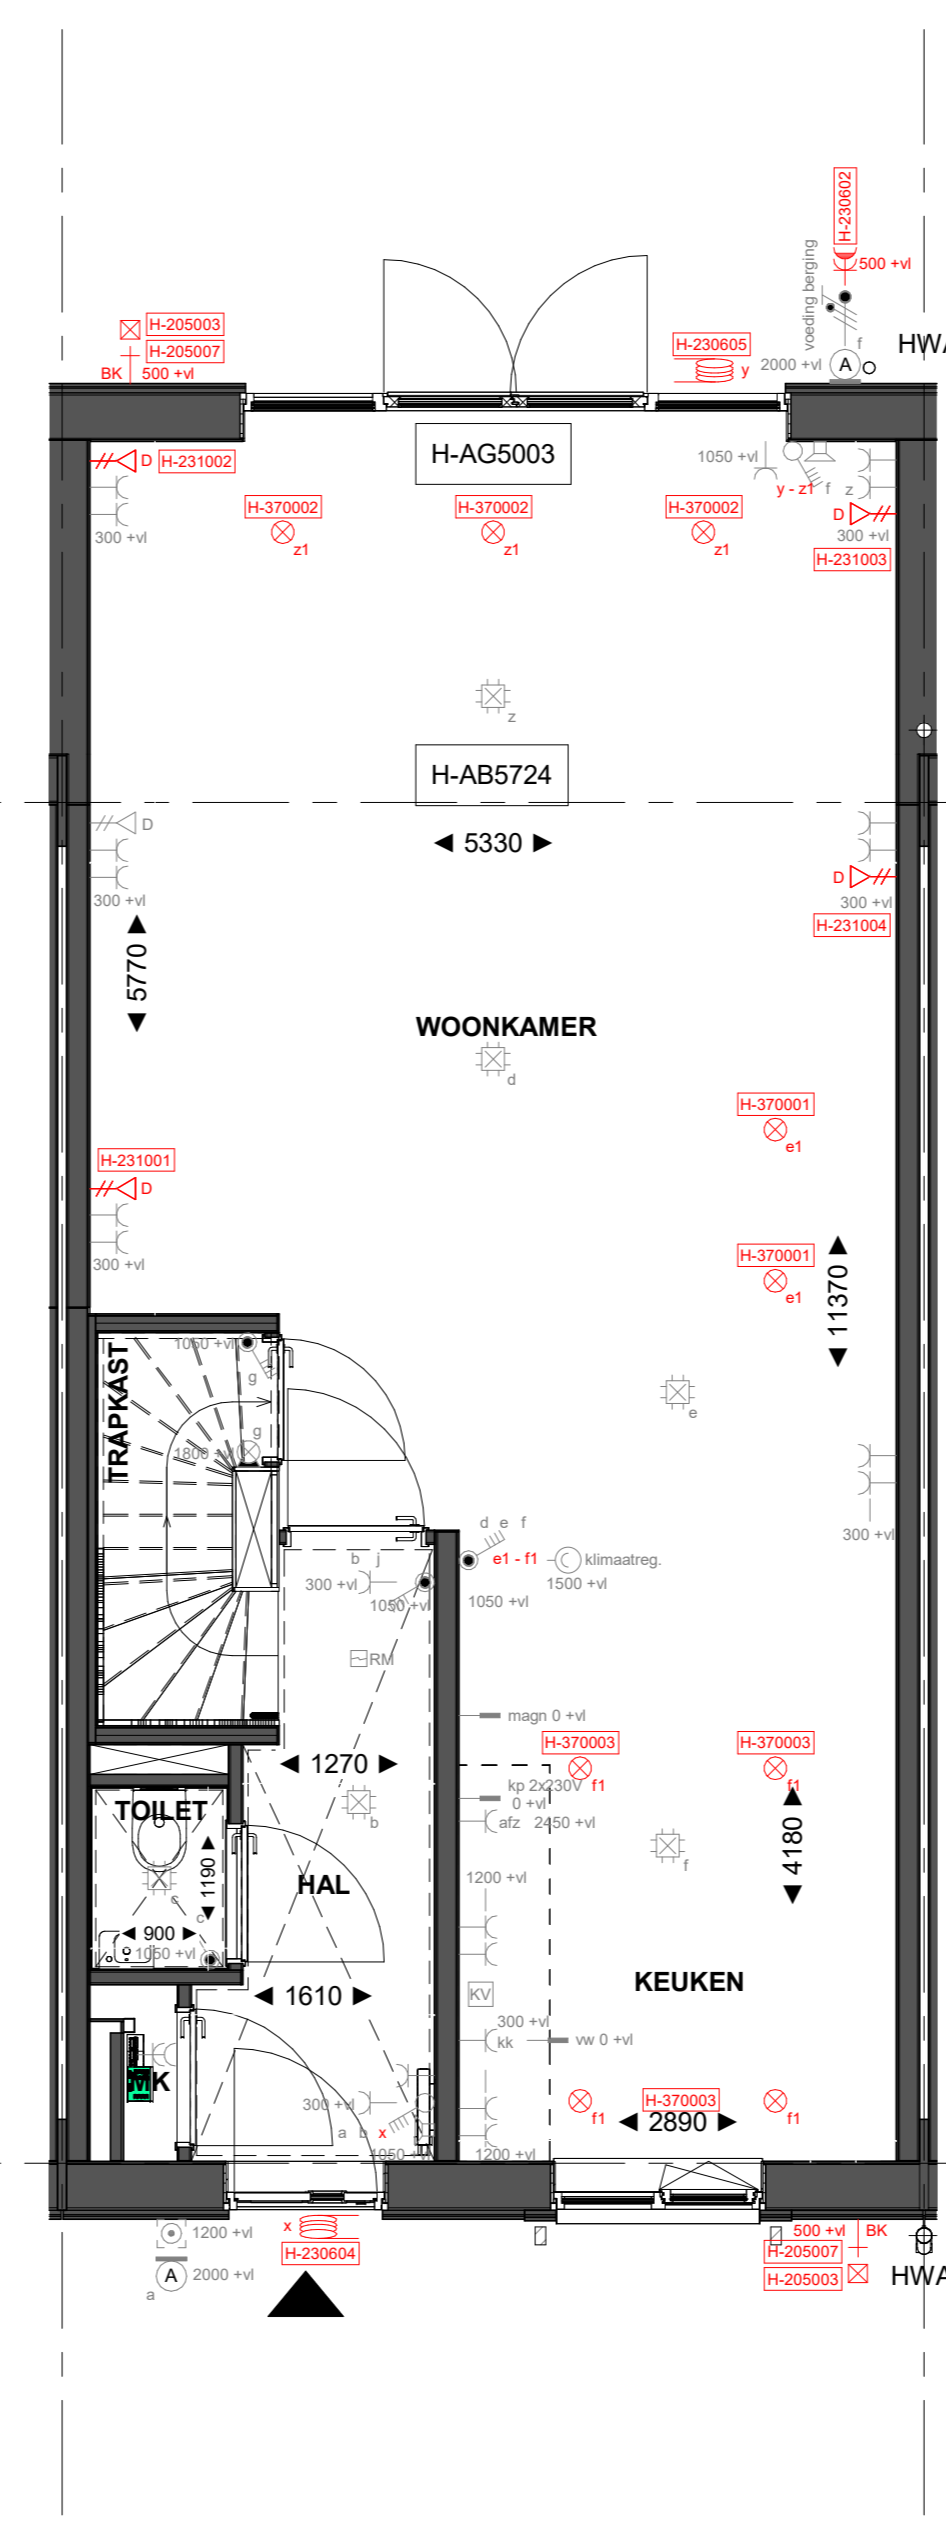


H-AB5724 Aanbouw aan de achterzijde over de volledige breedte, lang 2400 mm  
H-AG5003 Achtergevel voorzien van dubbele openslaande deuren en 2 zijlichten

Begane grond

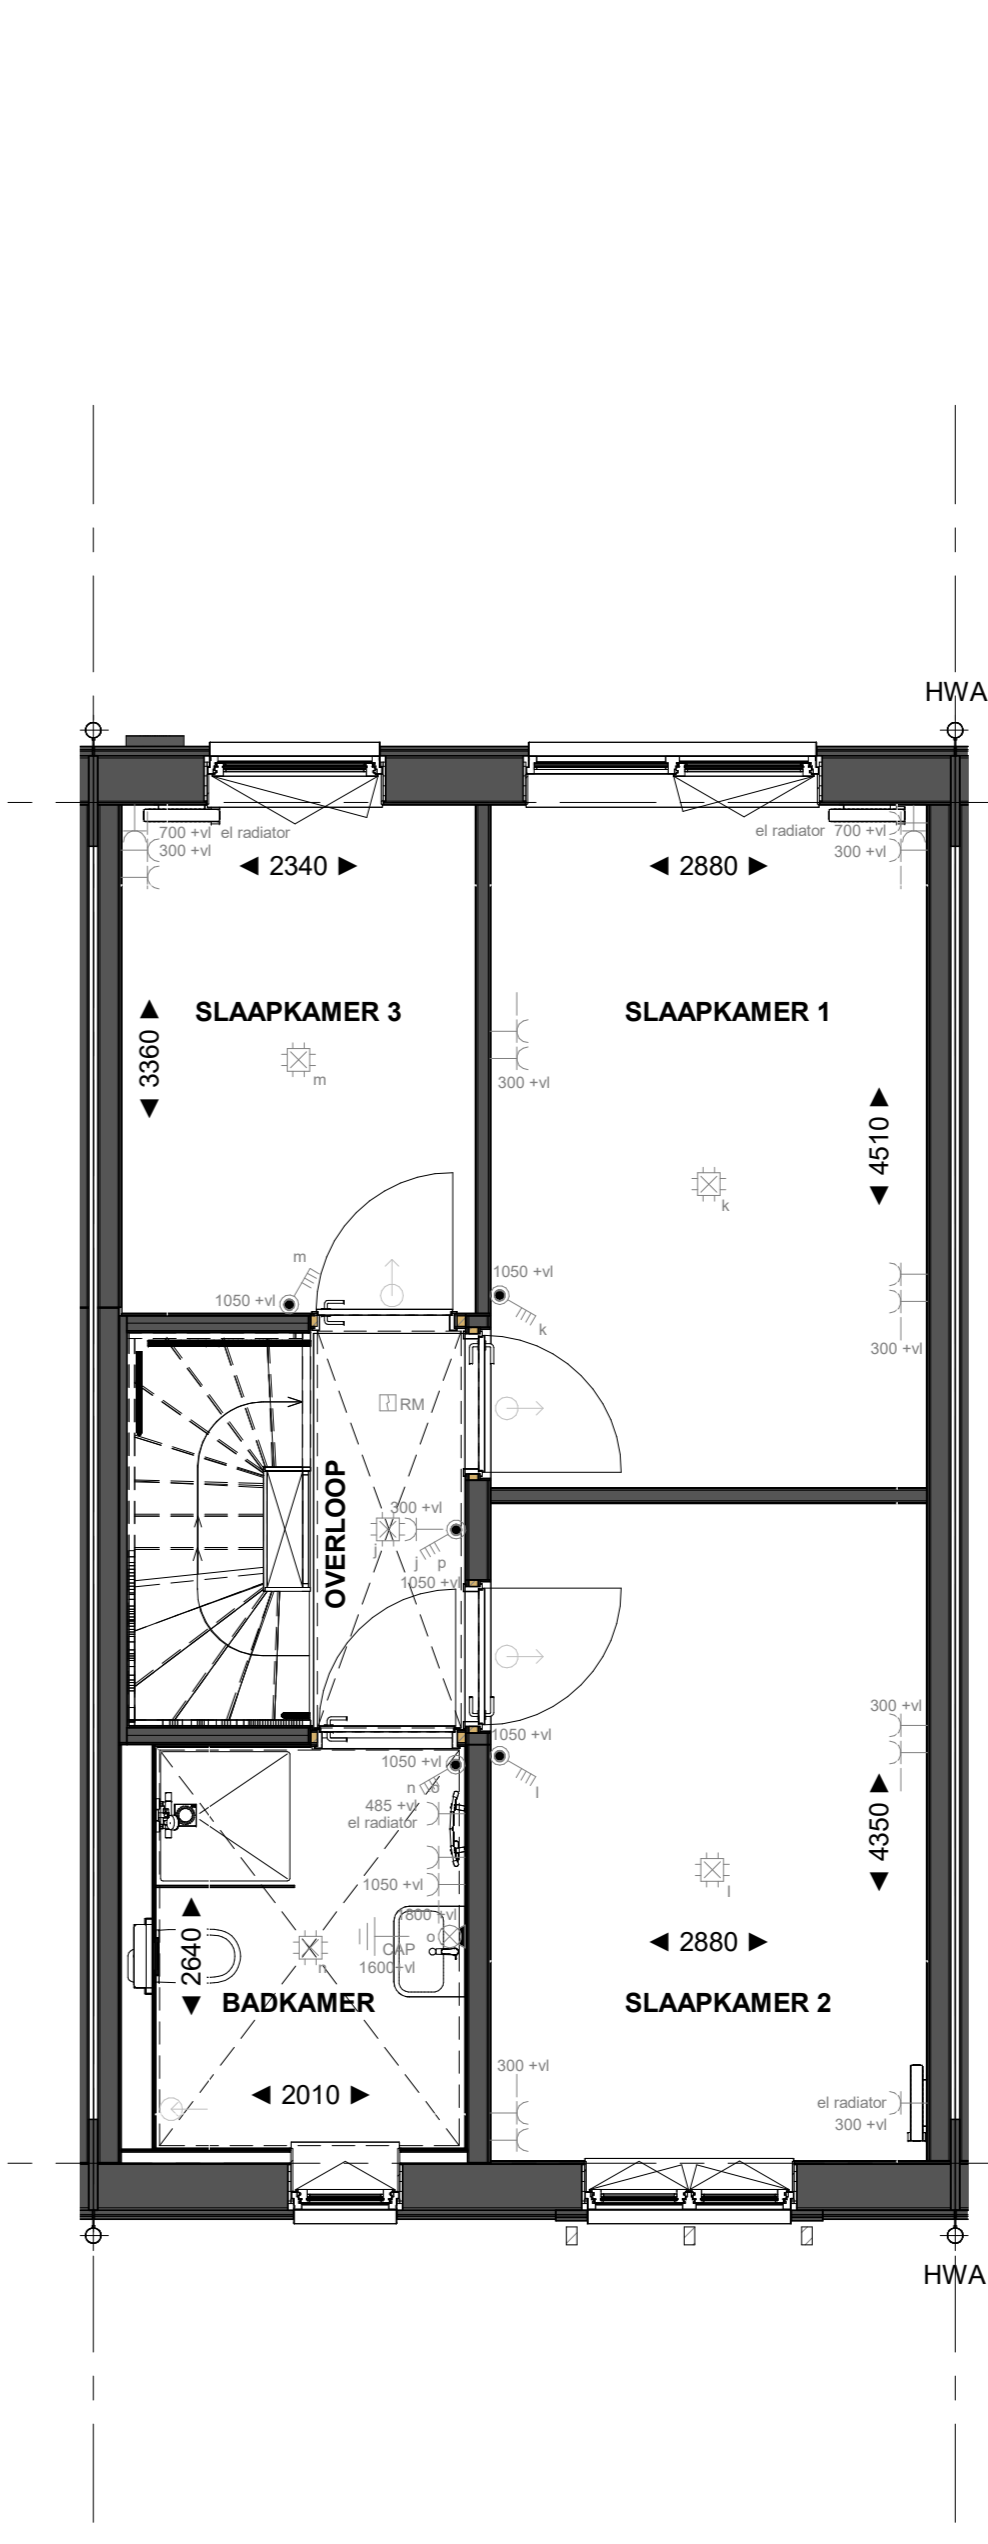


H-PL0101 Basis

Eerste verdieping

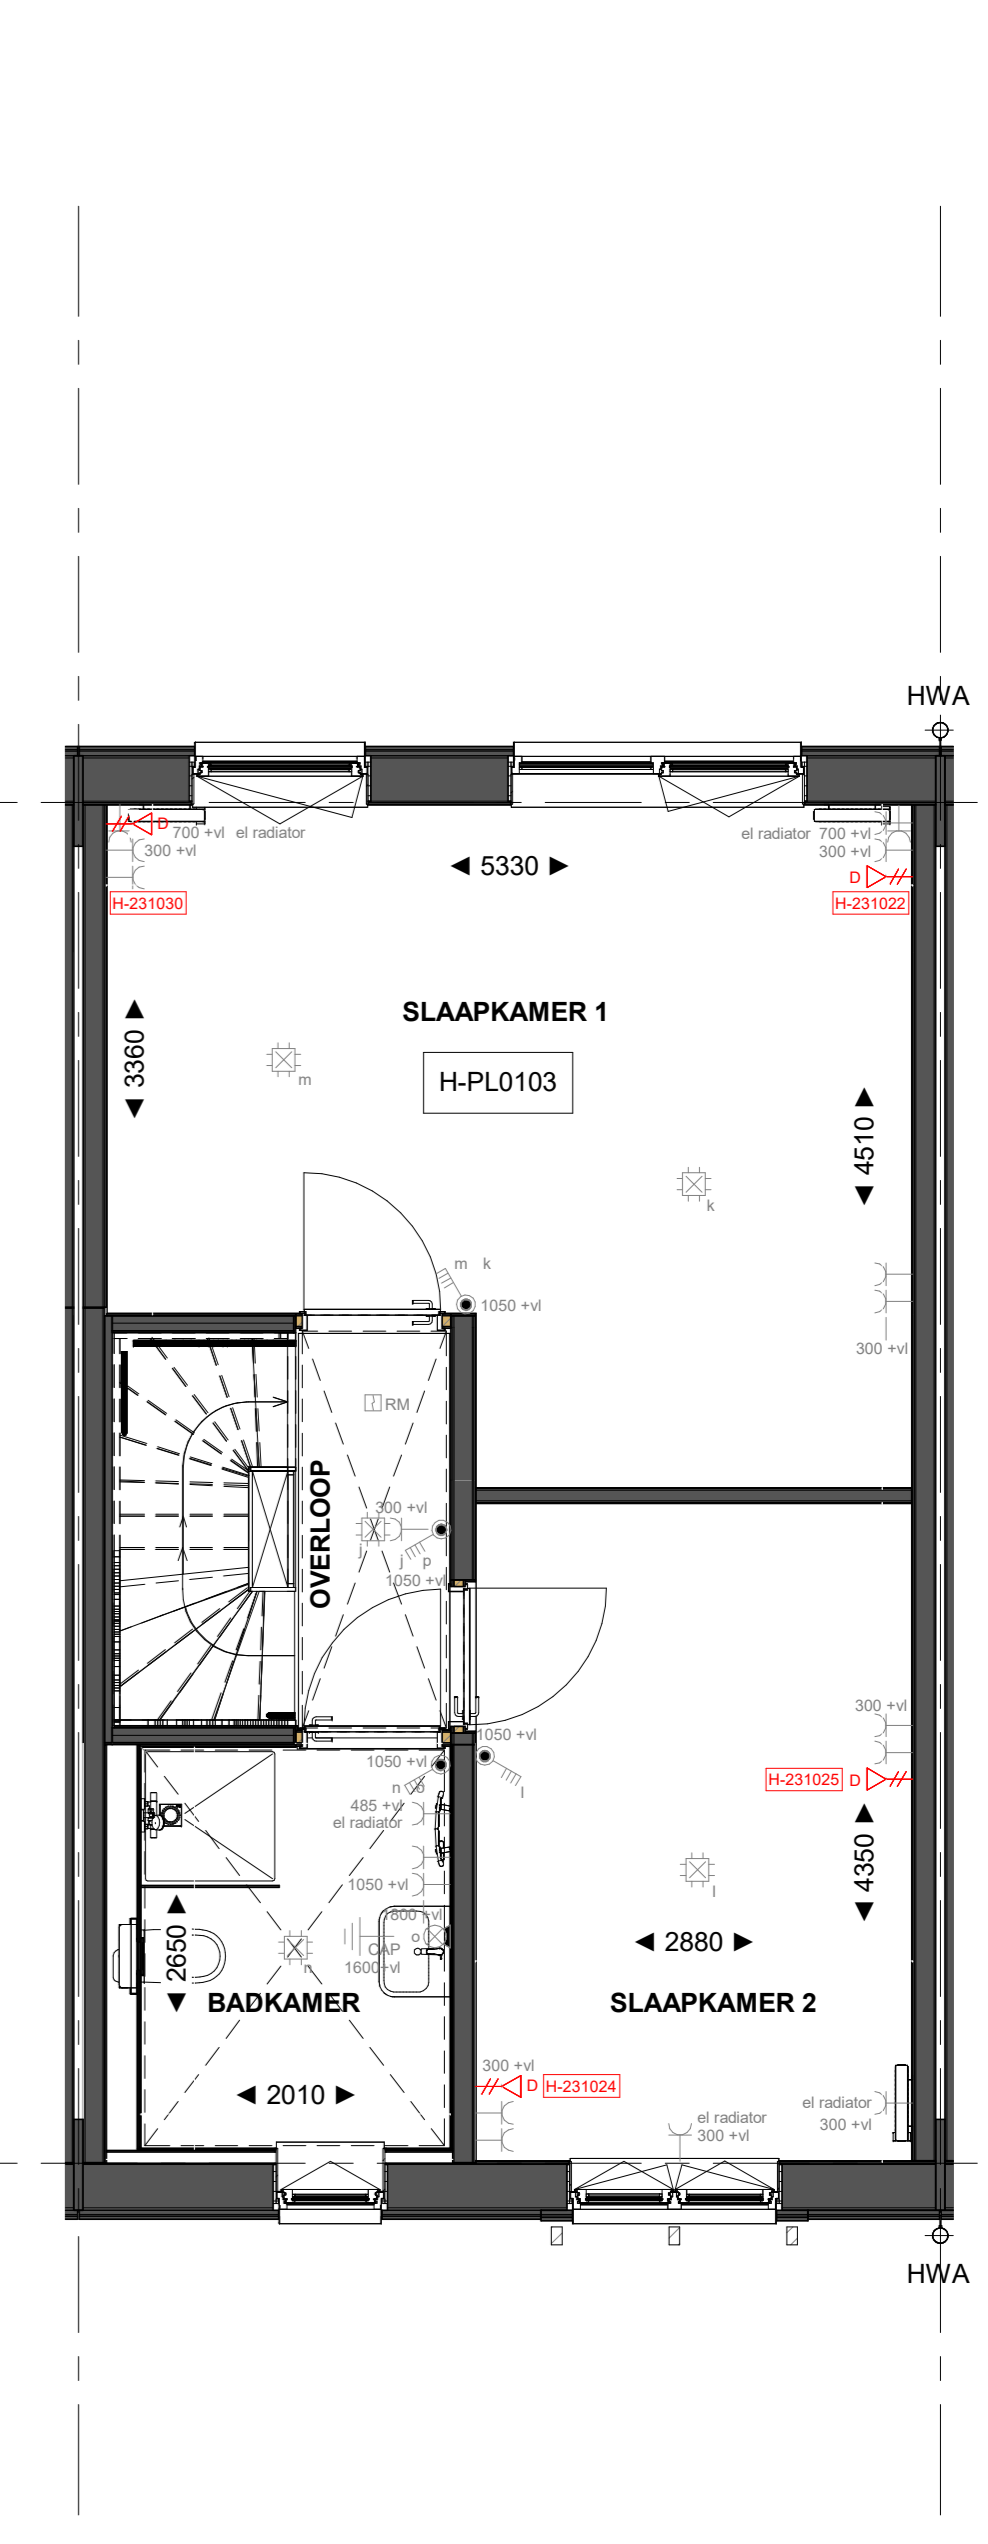


H-PL0103 Samenvoegen slaapkamer 1 en 3, waarbij de deur van slaapkamer 3 gehandhaafd blijft

Eerste verdieping

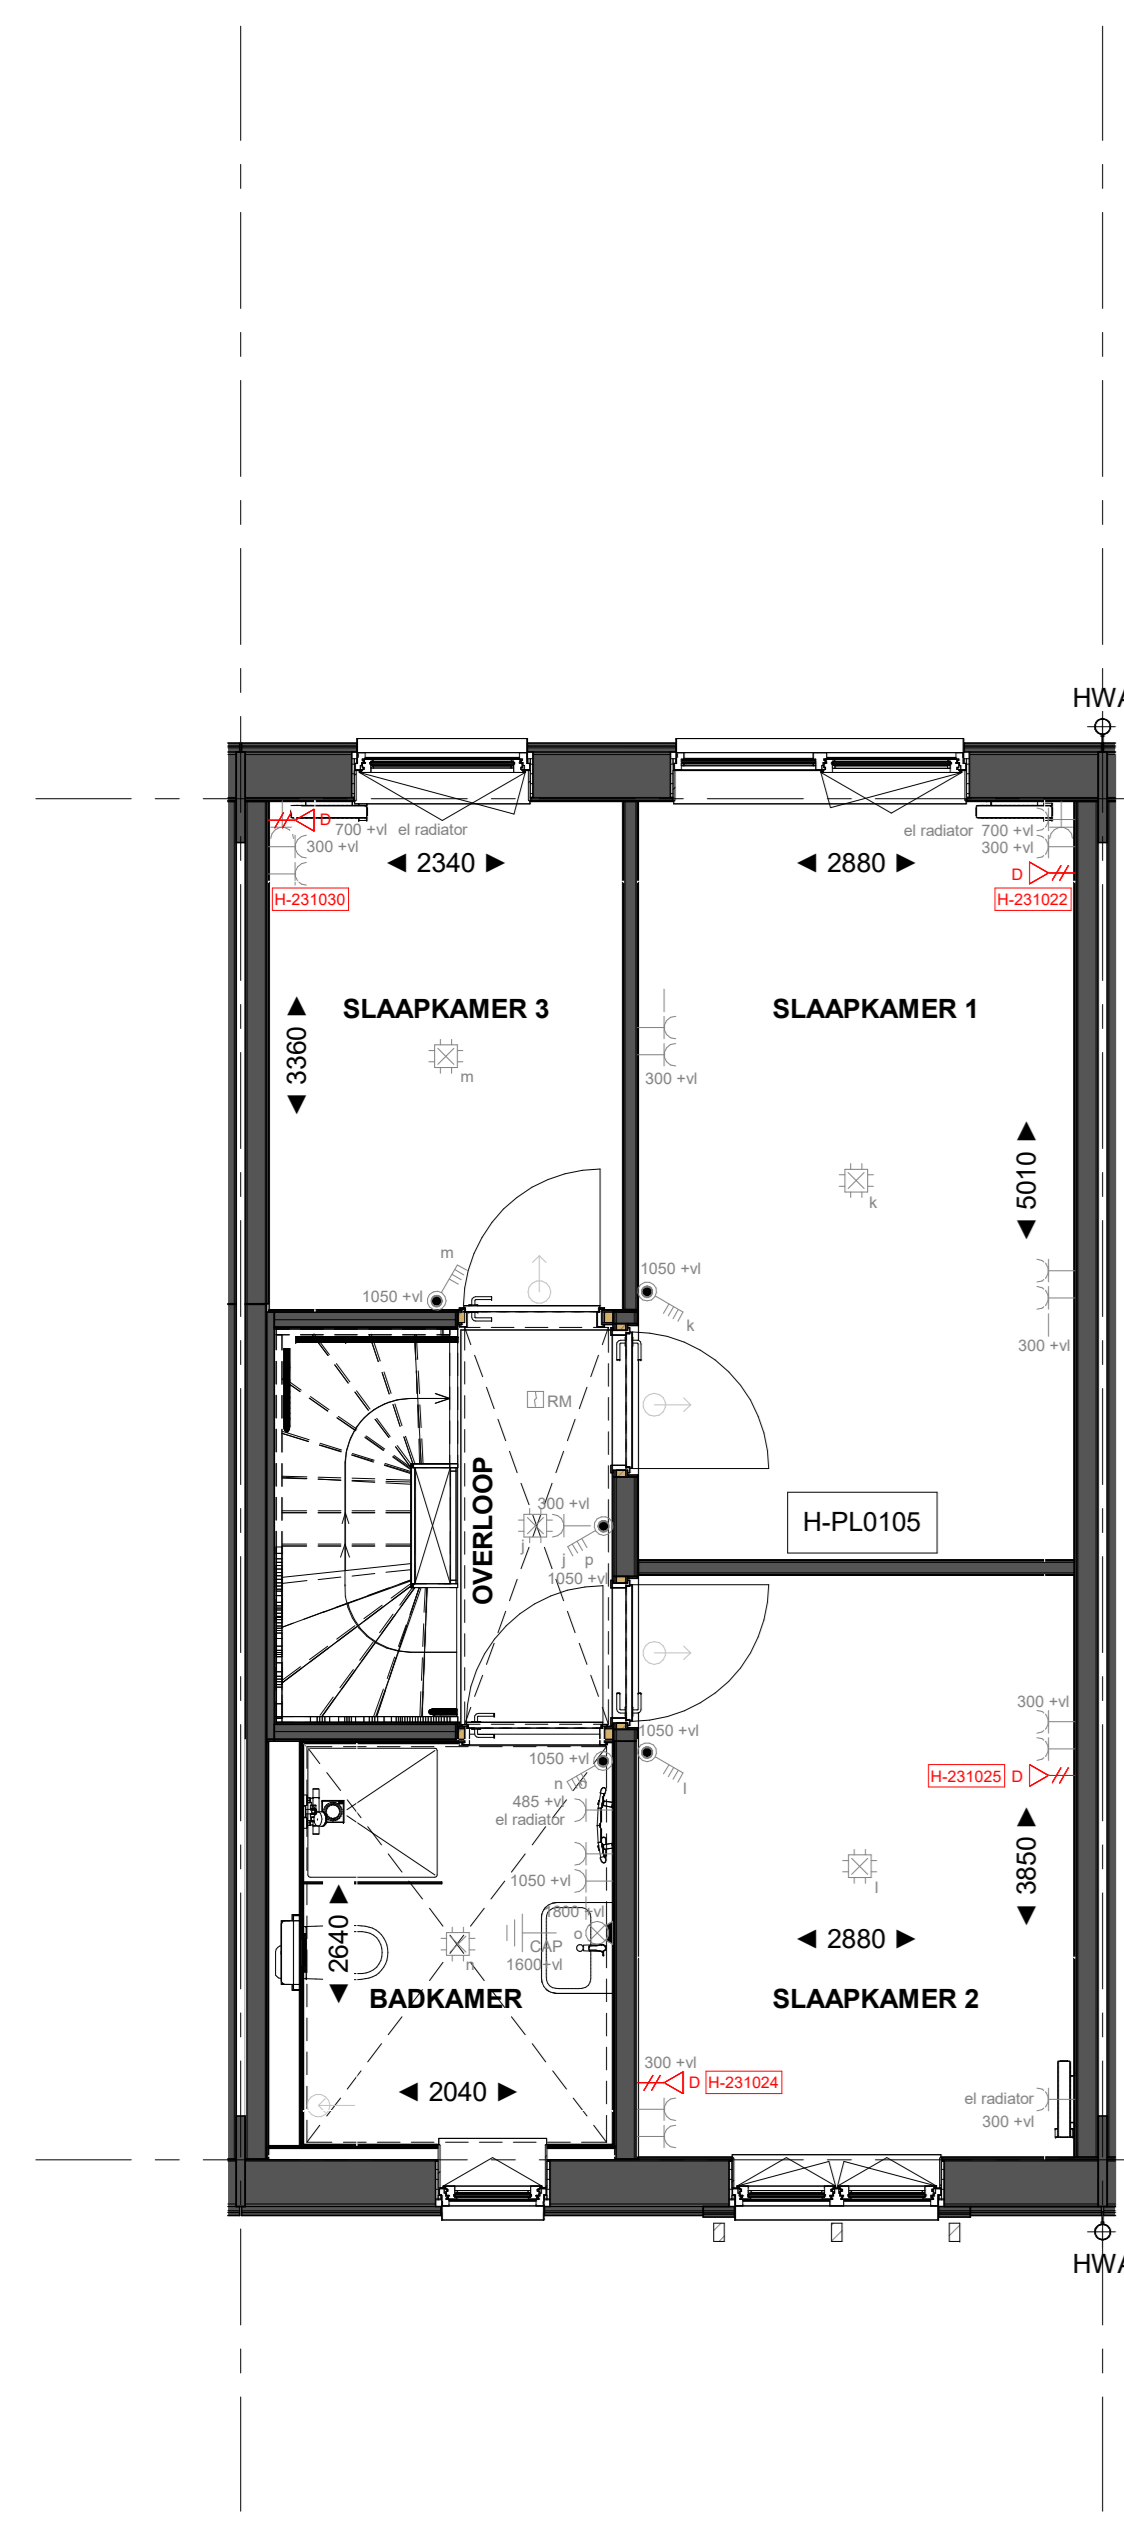


H-PL0105 Binnenwand tussen slaapkamer 1 en 2 500 mm verplaatsen

Eerste verdieping

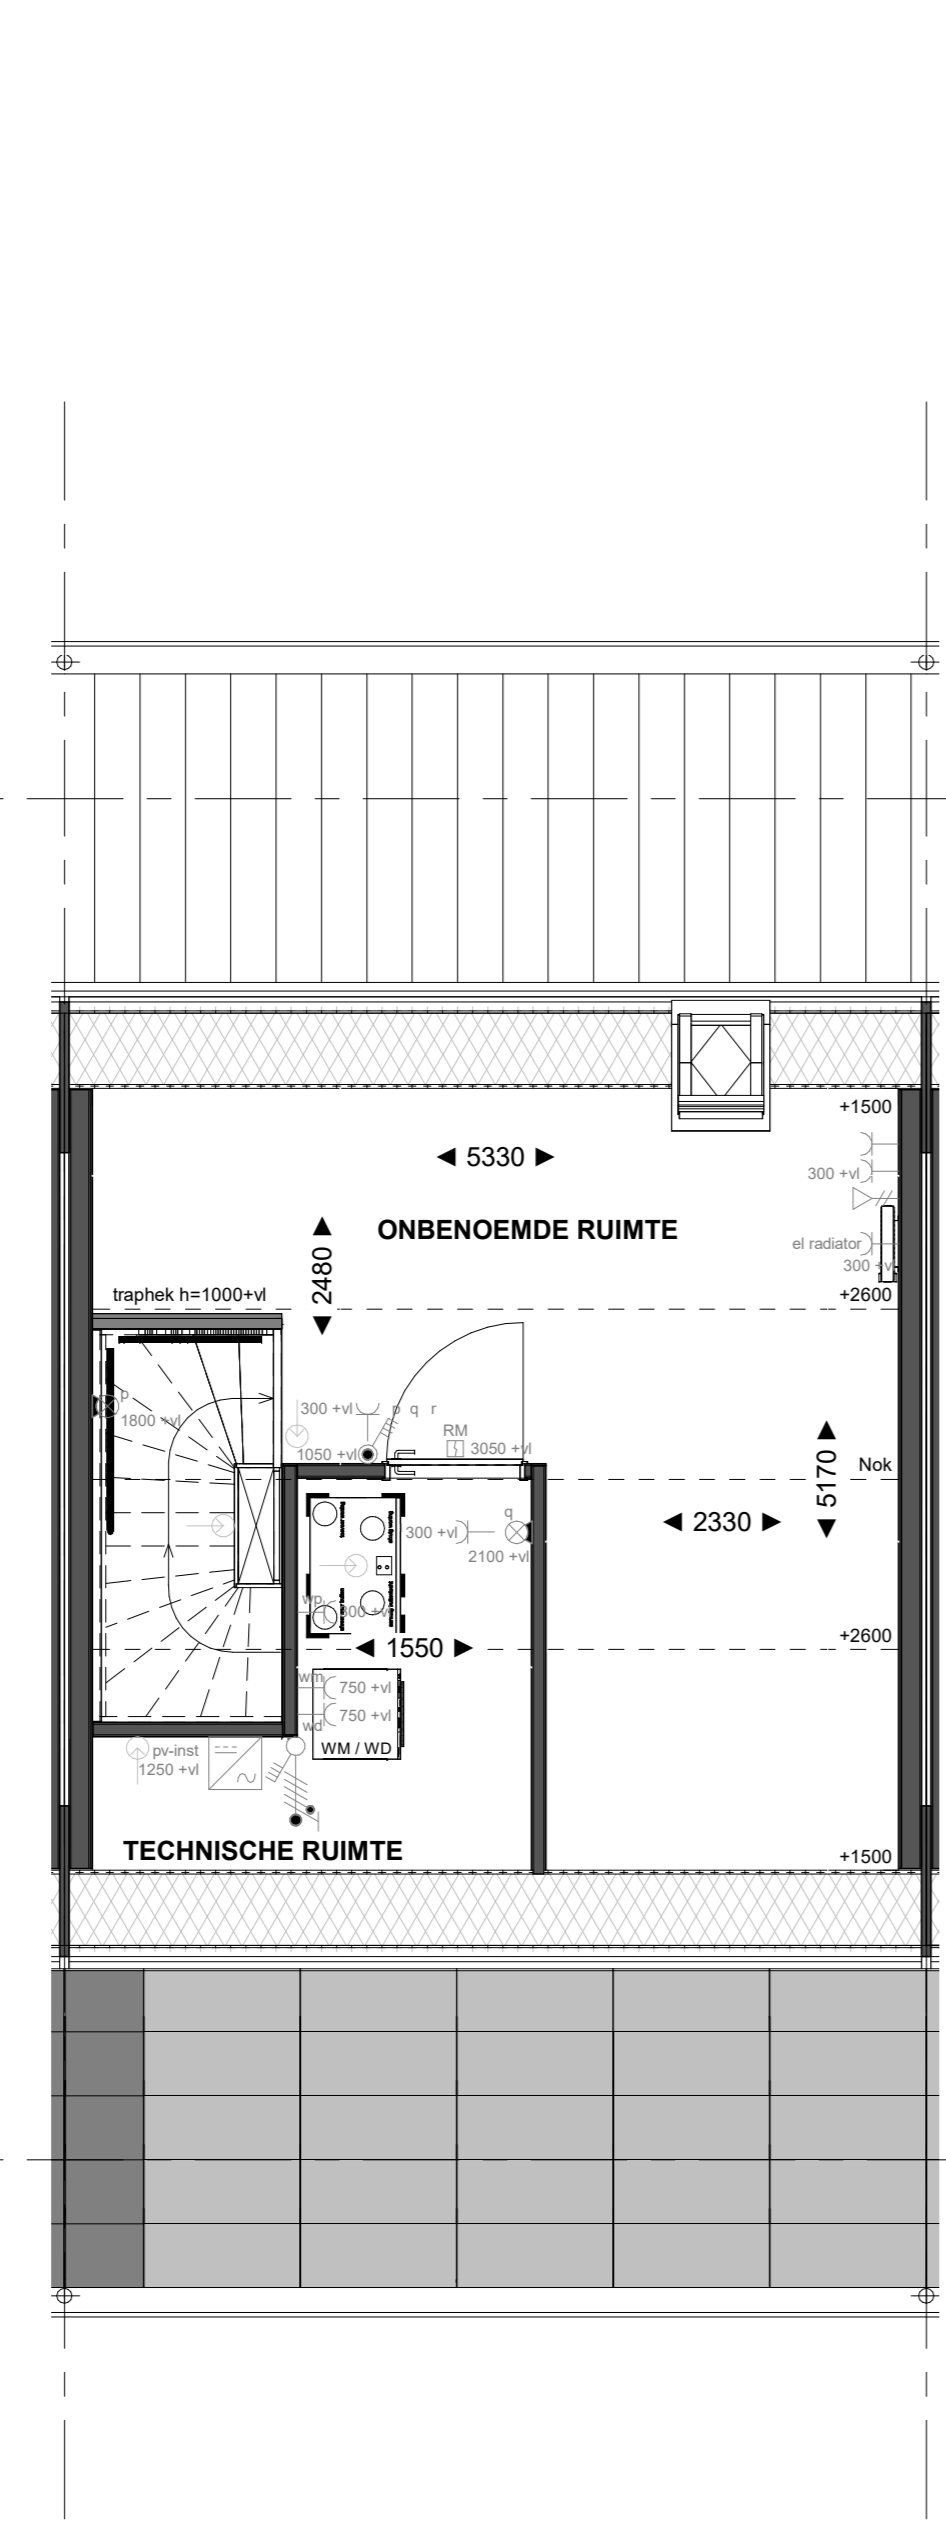


H-PL0001 Basis

Tweede verdieping

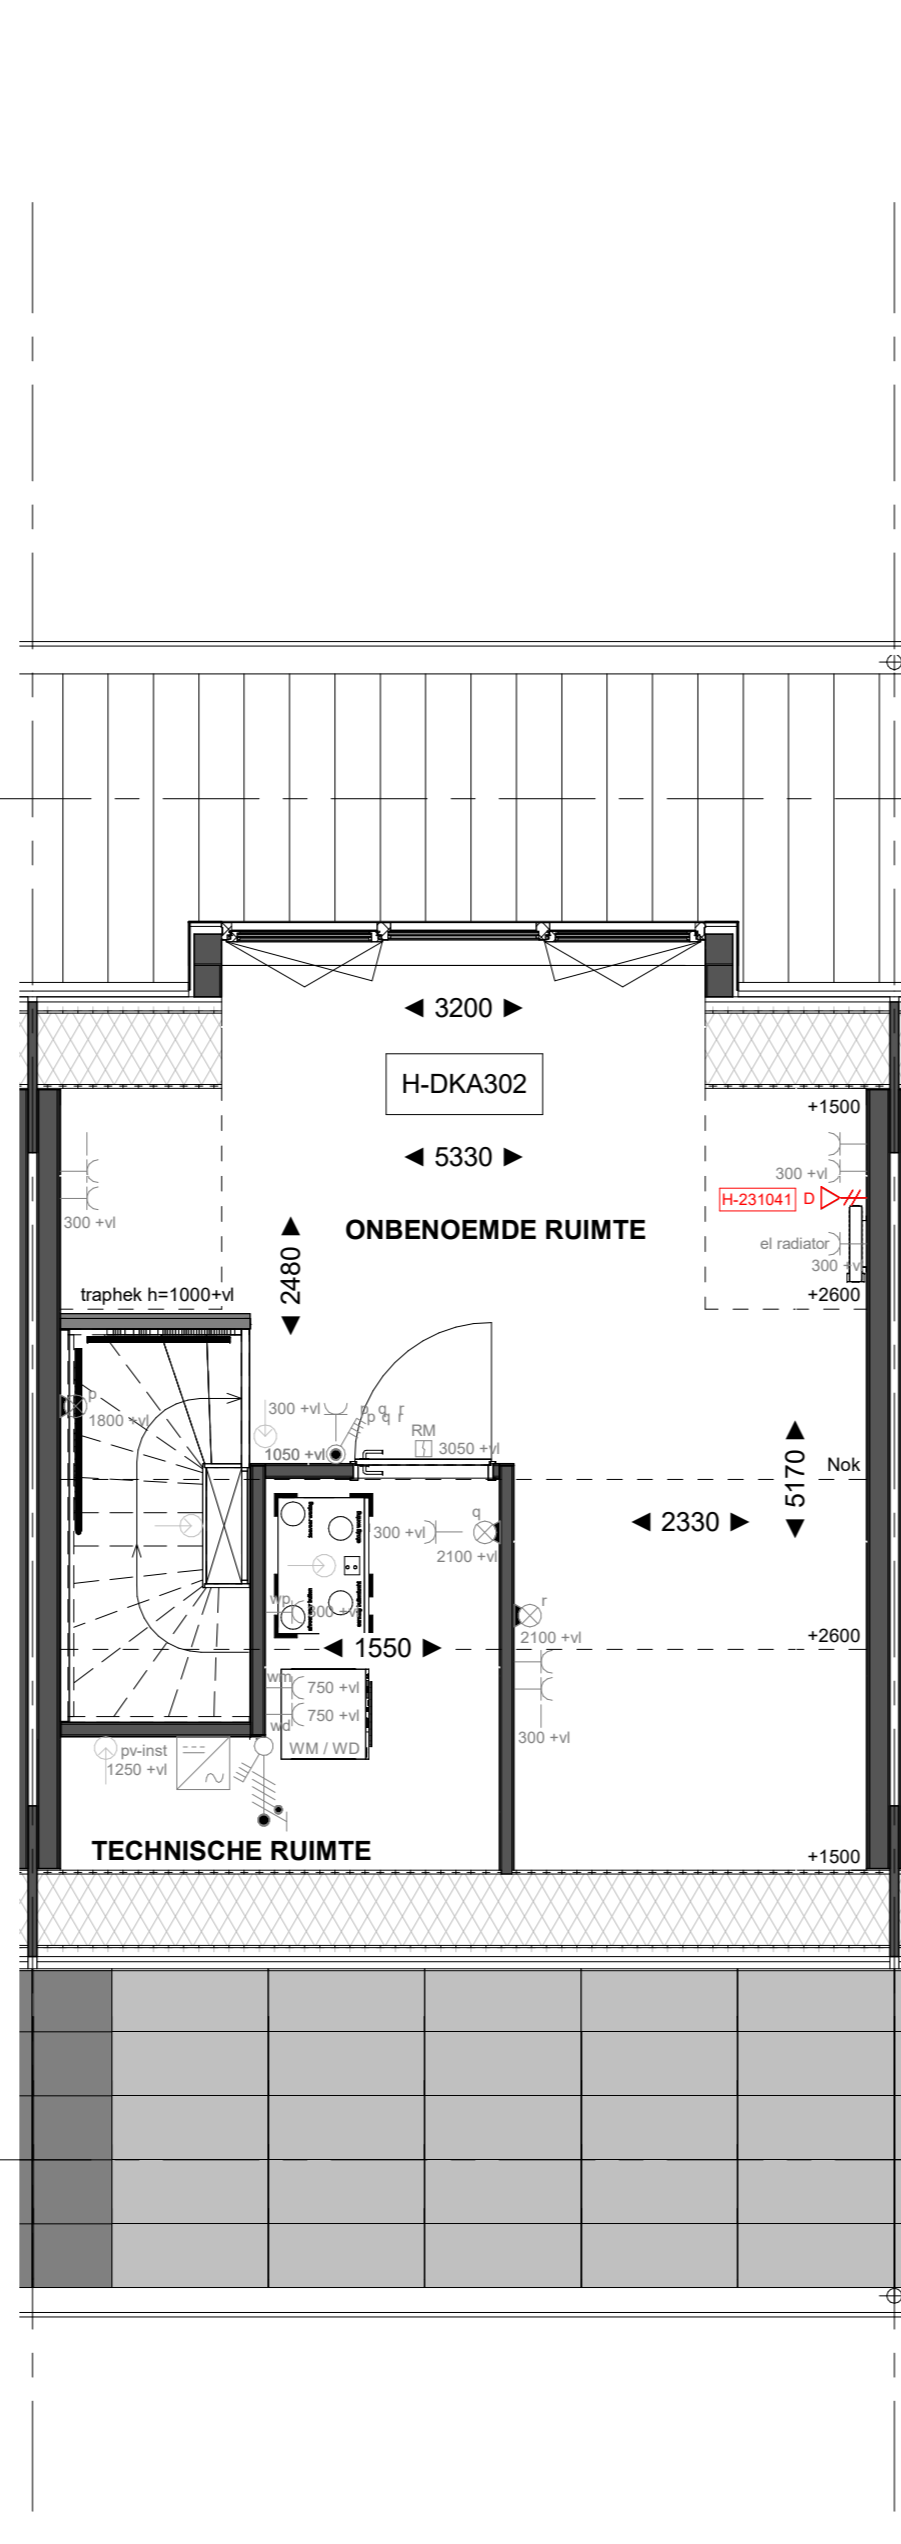


H-DKA302 Dakraam achtergevel, afm 3.200 x 2.000 (bsh) met oversize (flockpanel bedleiding) l.p.v. dakraam

Tweede verdieping

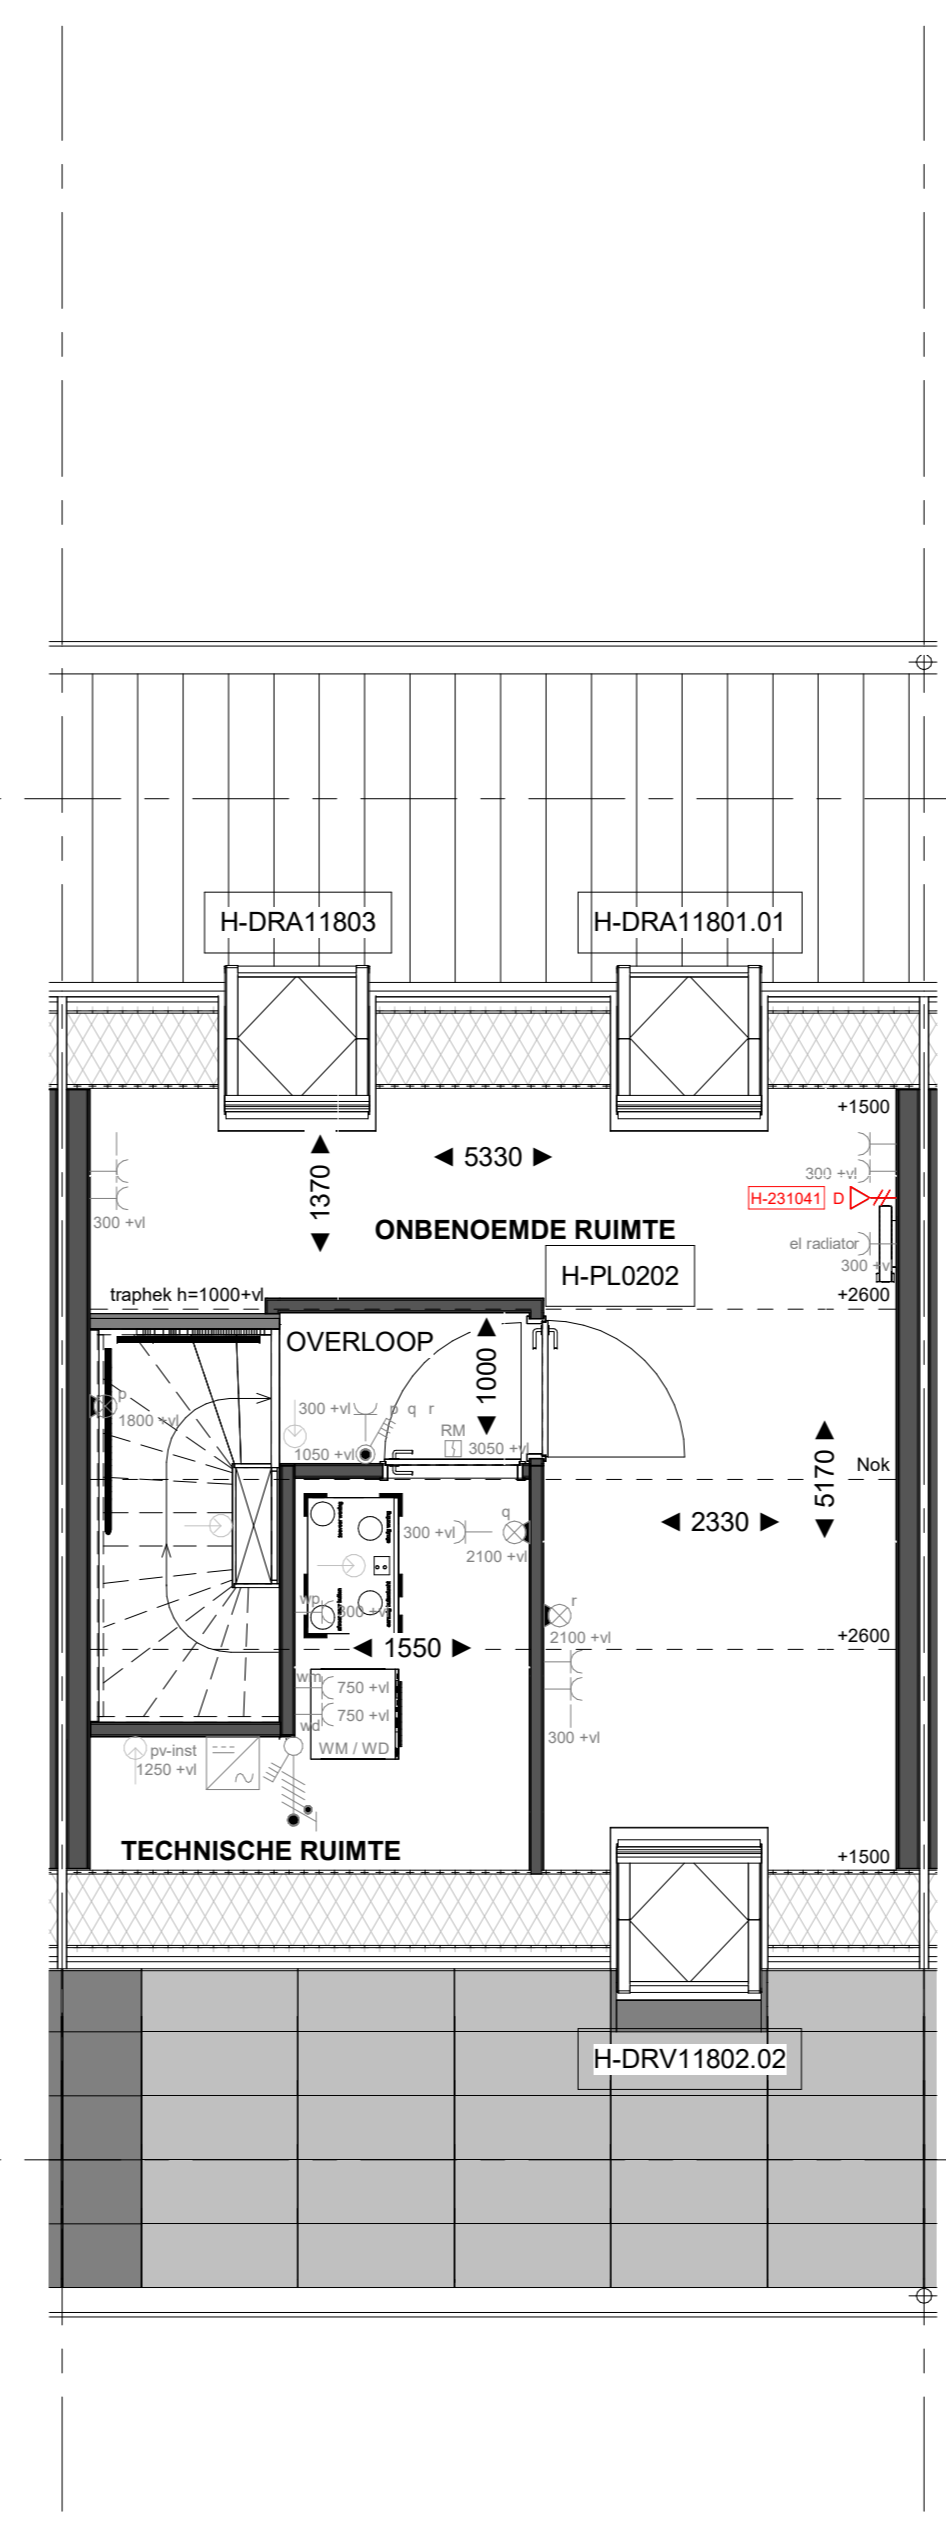

H-DRA11801.01 Dakraam 940x1180 mm (v.z.v. Triple glas) in de achtergevel l.p.v. de onbenoemde ruimte (boven slaapkamer 1) l.p.v. klein dakraam  
H-DRA11803 Dakraam 940x1180 mm (v.z.v. Triple glas) in de achtergevel l.p.v. de onbenoemde ruimte (boven slaapkamer 3)  
H-DRV11802.02 Dakraam 940x1180 mm (v.z.v. Triple glas) in de voorgevel l.p.v. de onbenoemde ruimte (boven slaapkamer 2) opgenomen tussen Wewolt pv-panels  
H-PL0202 2e verdieping met overloop

Tweede verdieping

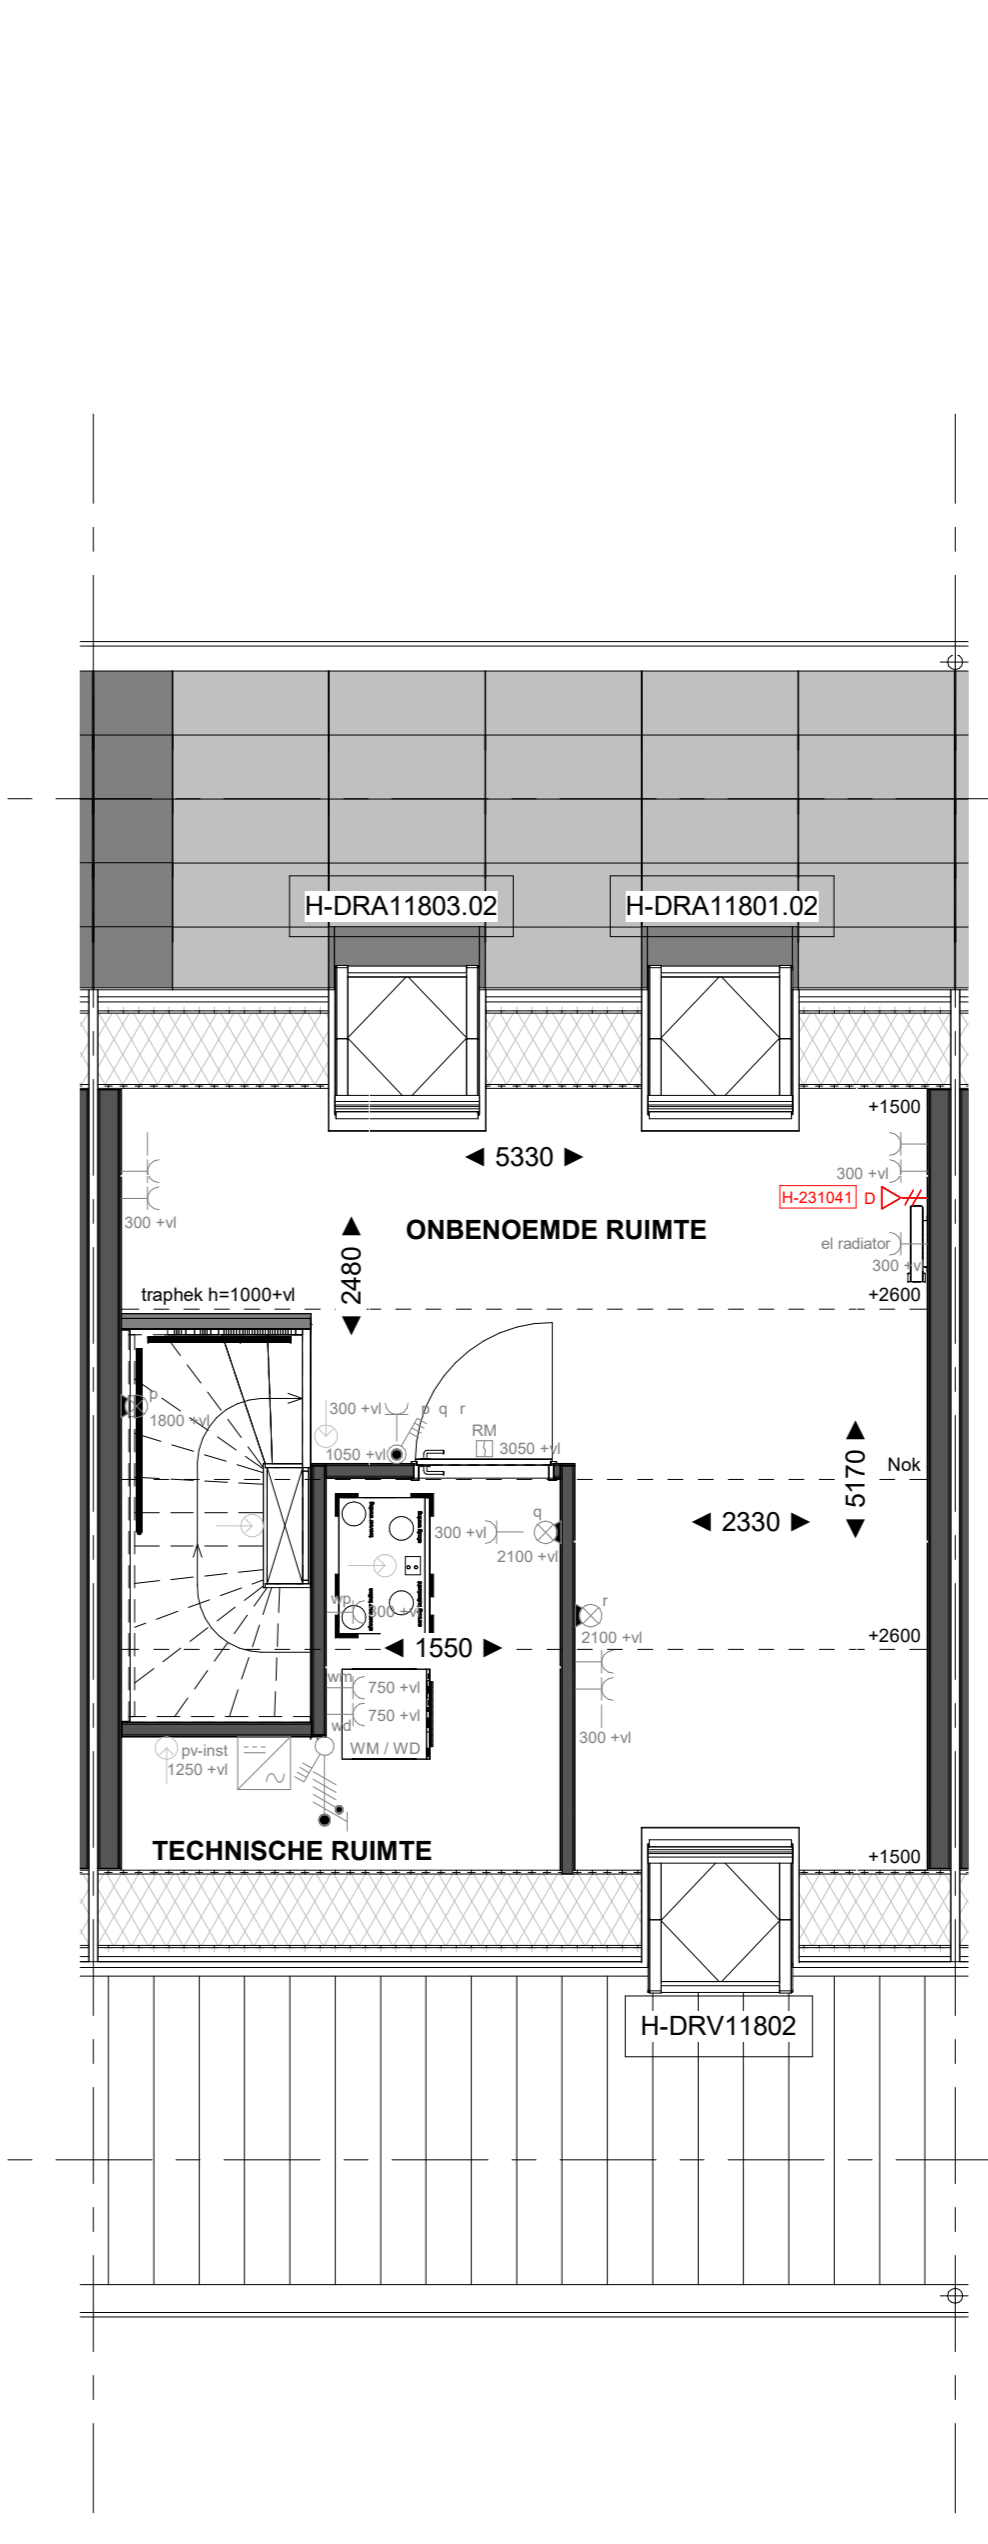

H-DRA11801.02 Dakraam 940x1180 mm (v.z.v. Triple glas) in de achtergevel l.p.v. de onbenoemde ruimte (boven slaapkamer 1) opgenomen tussen Wewolt pv-panels  
H-DRA11803.02 Dakraam 940x1180 mm (v.z.v. Triple glas) in de achtergevel l.p.v. de onbenoemde ruimte (boven slaapkamer 3) opgenomen tussen Wewolt pv-panels  
H-DRV11802 Dakraam 940x1180 mm (v.z.v. Triple glas) in de voorgevel l.p.v. de onbenoemde ruimte (boven slaapkamer 2)

Tweede verdieping  
PV-panelen op achtergevel



PROJECT  
52 won. De Couliessen fase D Vlaardingen  
OPDRACHTGEVER  
Heijmans Vastgoed  
FASE  
Technisch ontwerp  
OMSCHRIJVING  
Verkooptekening Opties - plattengronden beukmaat 5700

GETEKEND DATUM | GEWIJZIGD DATUM | AFMETING SCHAAL | G107308

KO-Hxx-5.7