



H-PL0001 Basis

Begane grond

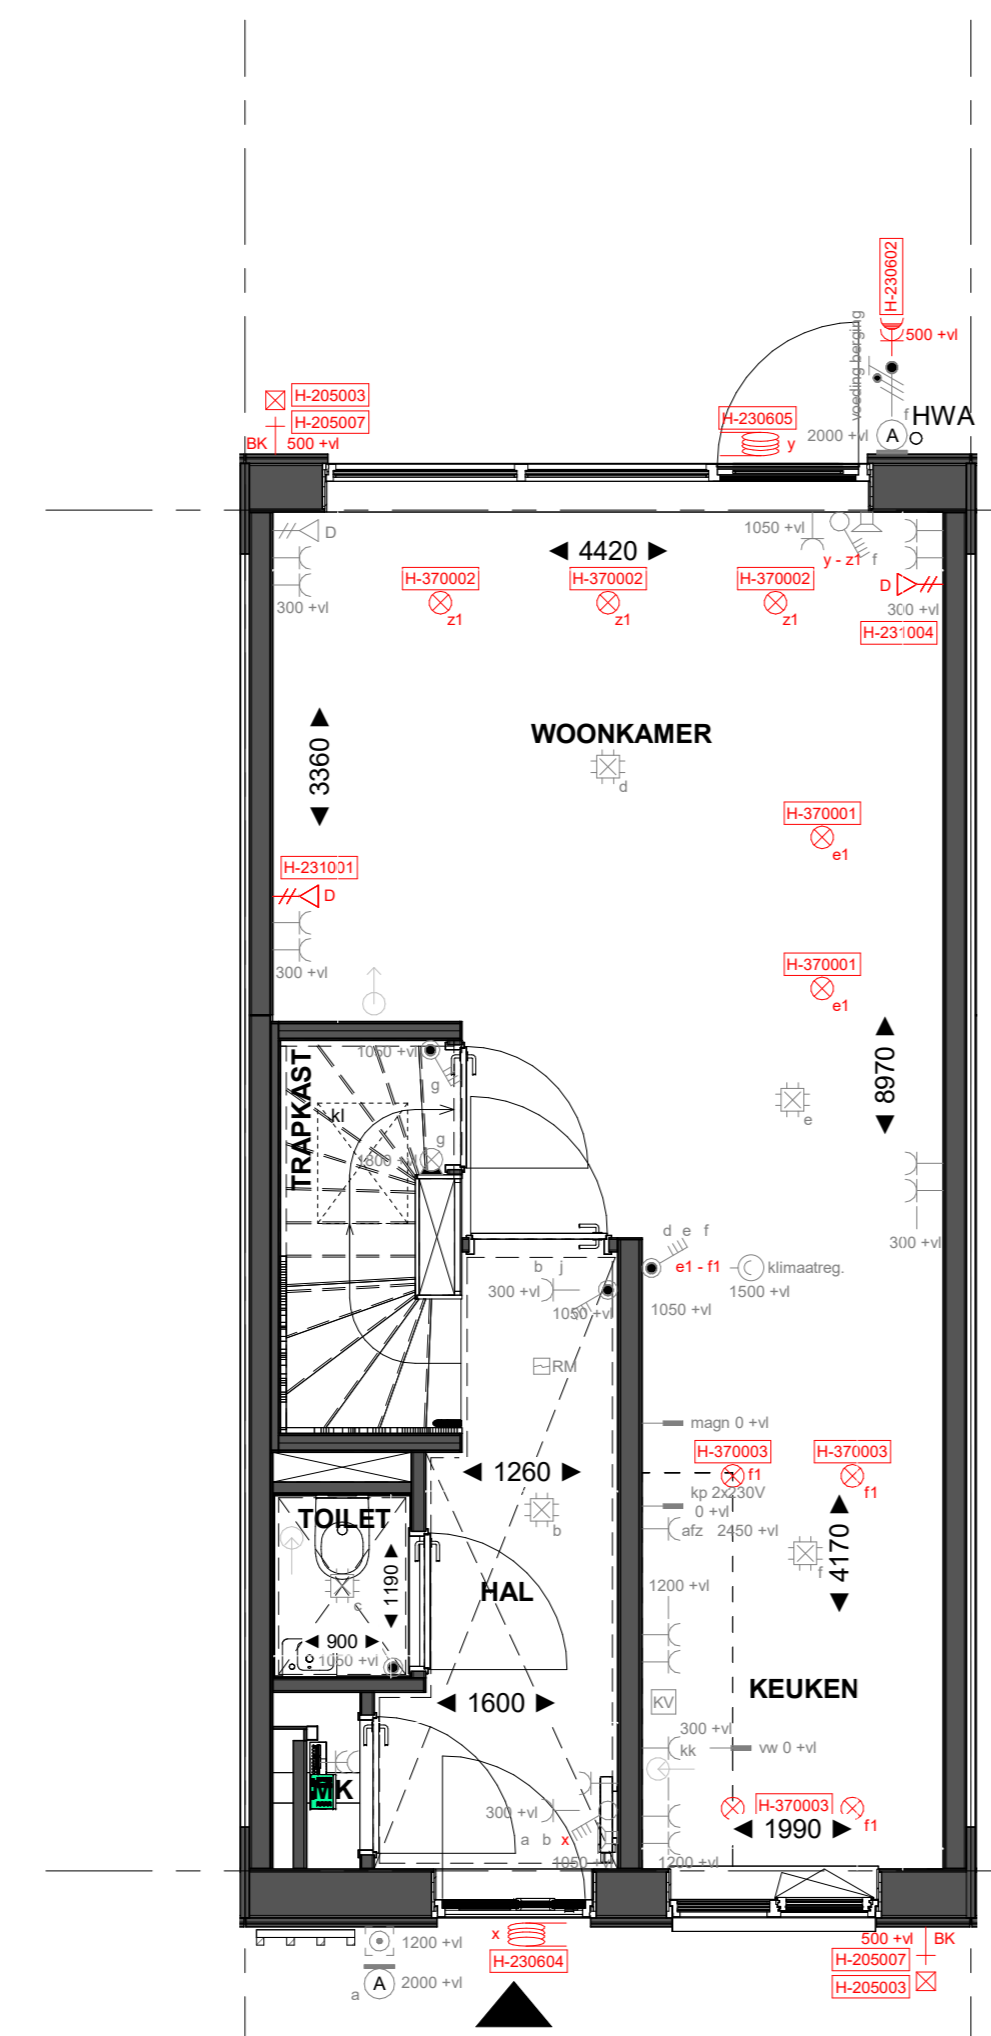


H-PL0001 Basis

Begane grond

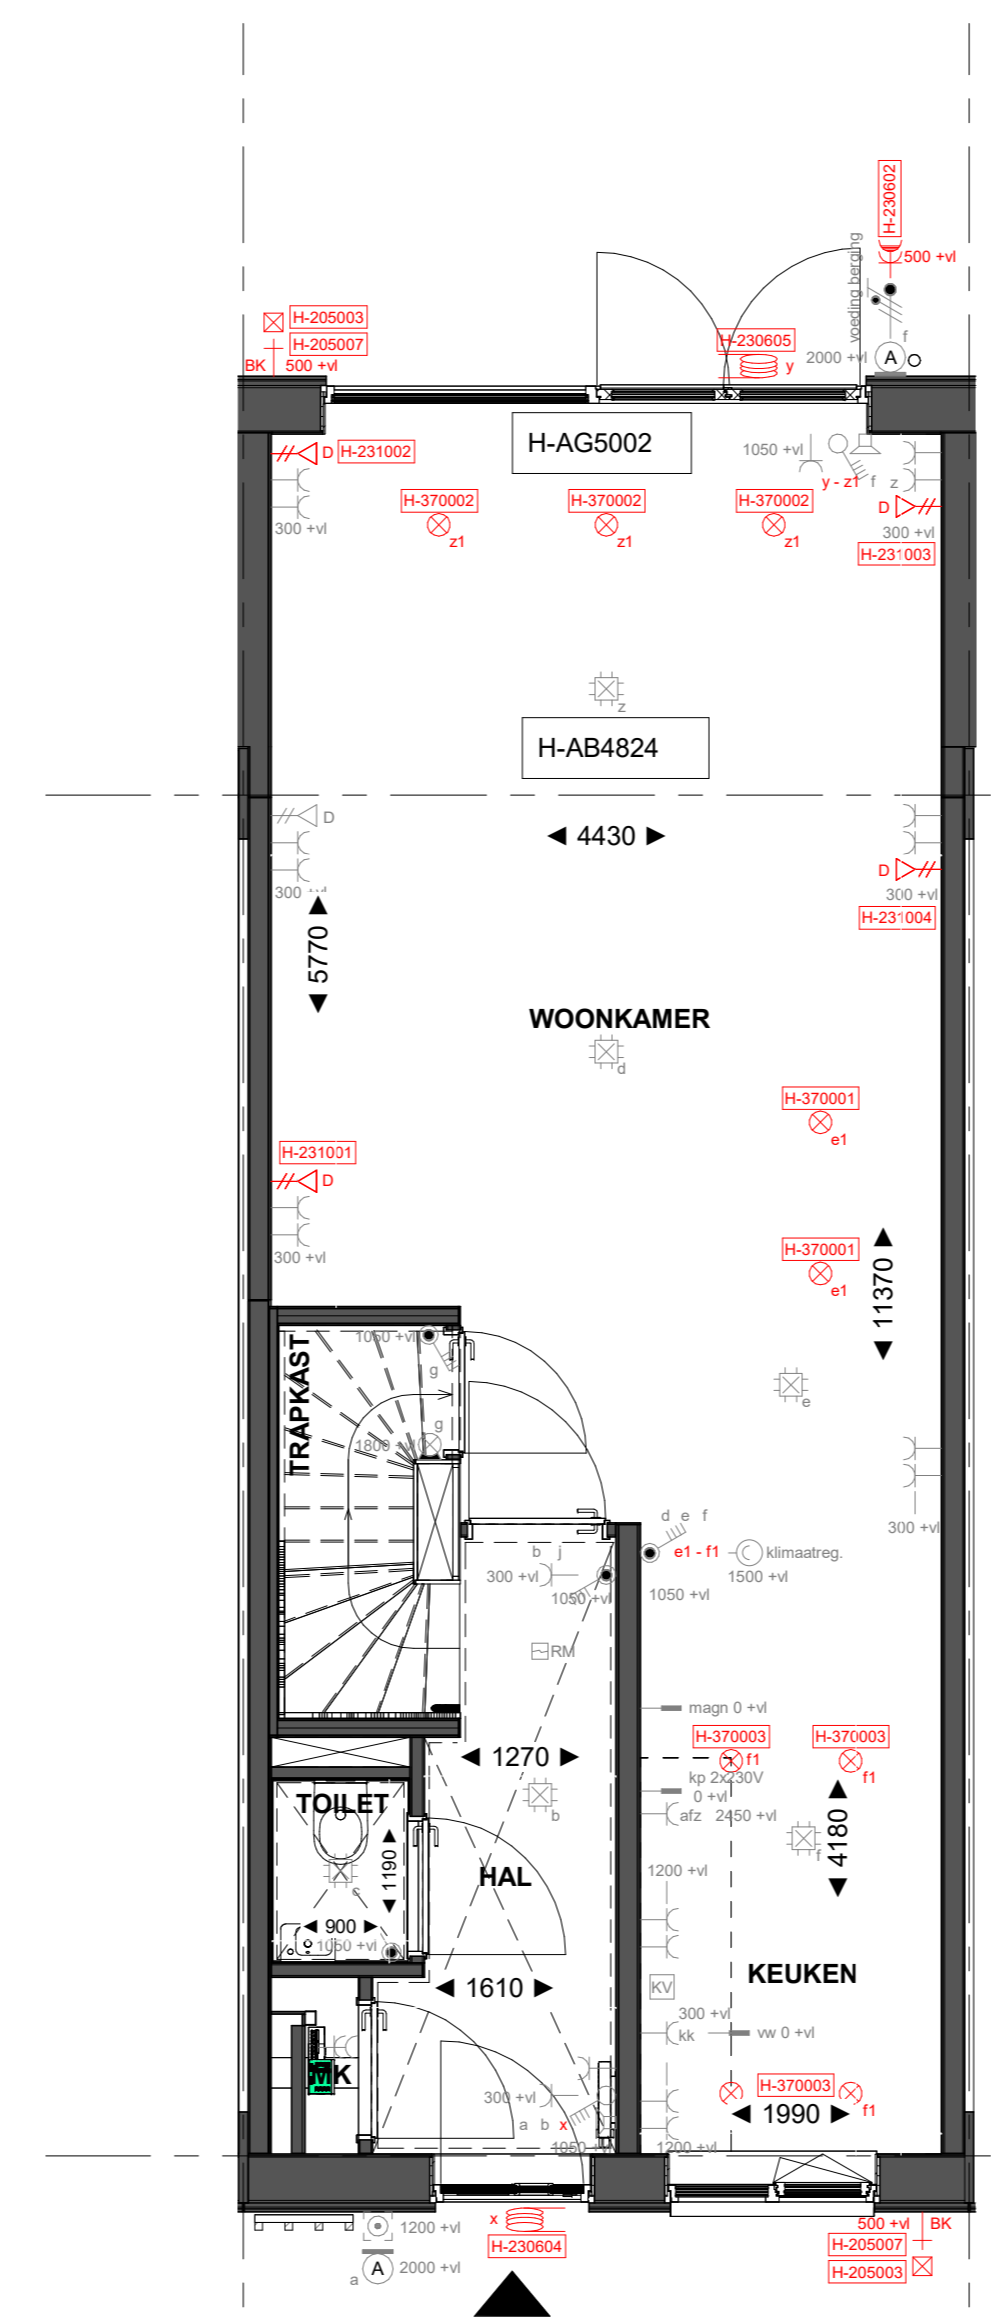


H-AB4824 Aanbouw aan de achterzijde, over de volledige breedte, lang 2400 mm  
H-AG5002 Achtergevel voorzien van dubbele opengaande deuren en 1 zijlicht

Begane grond

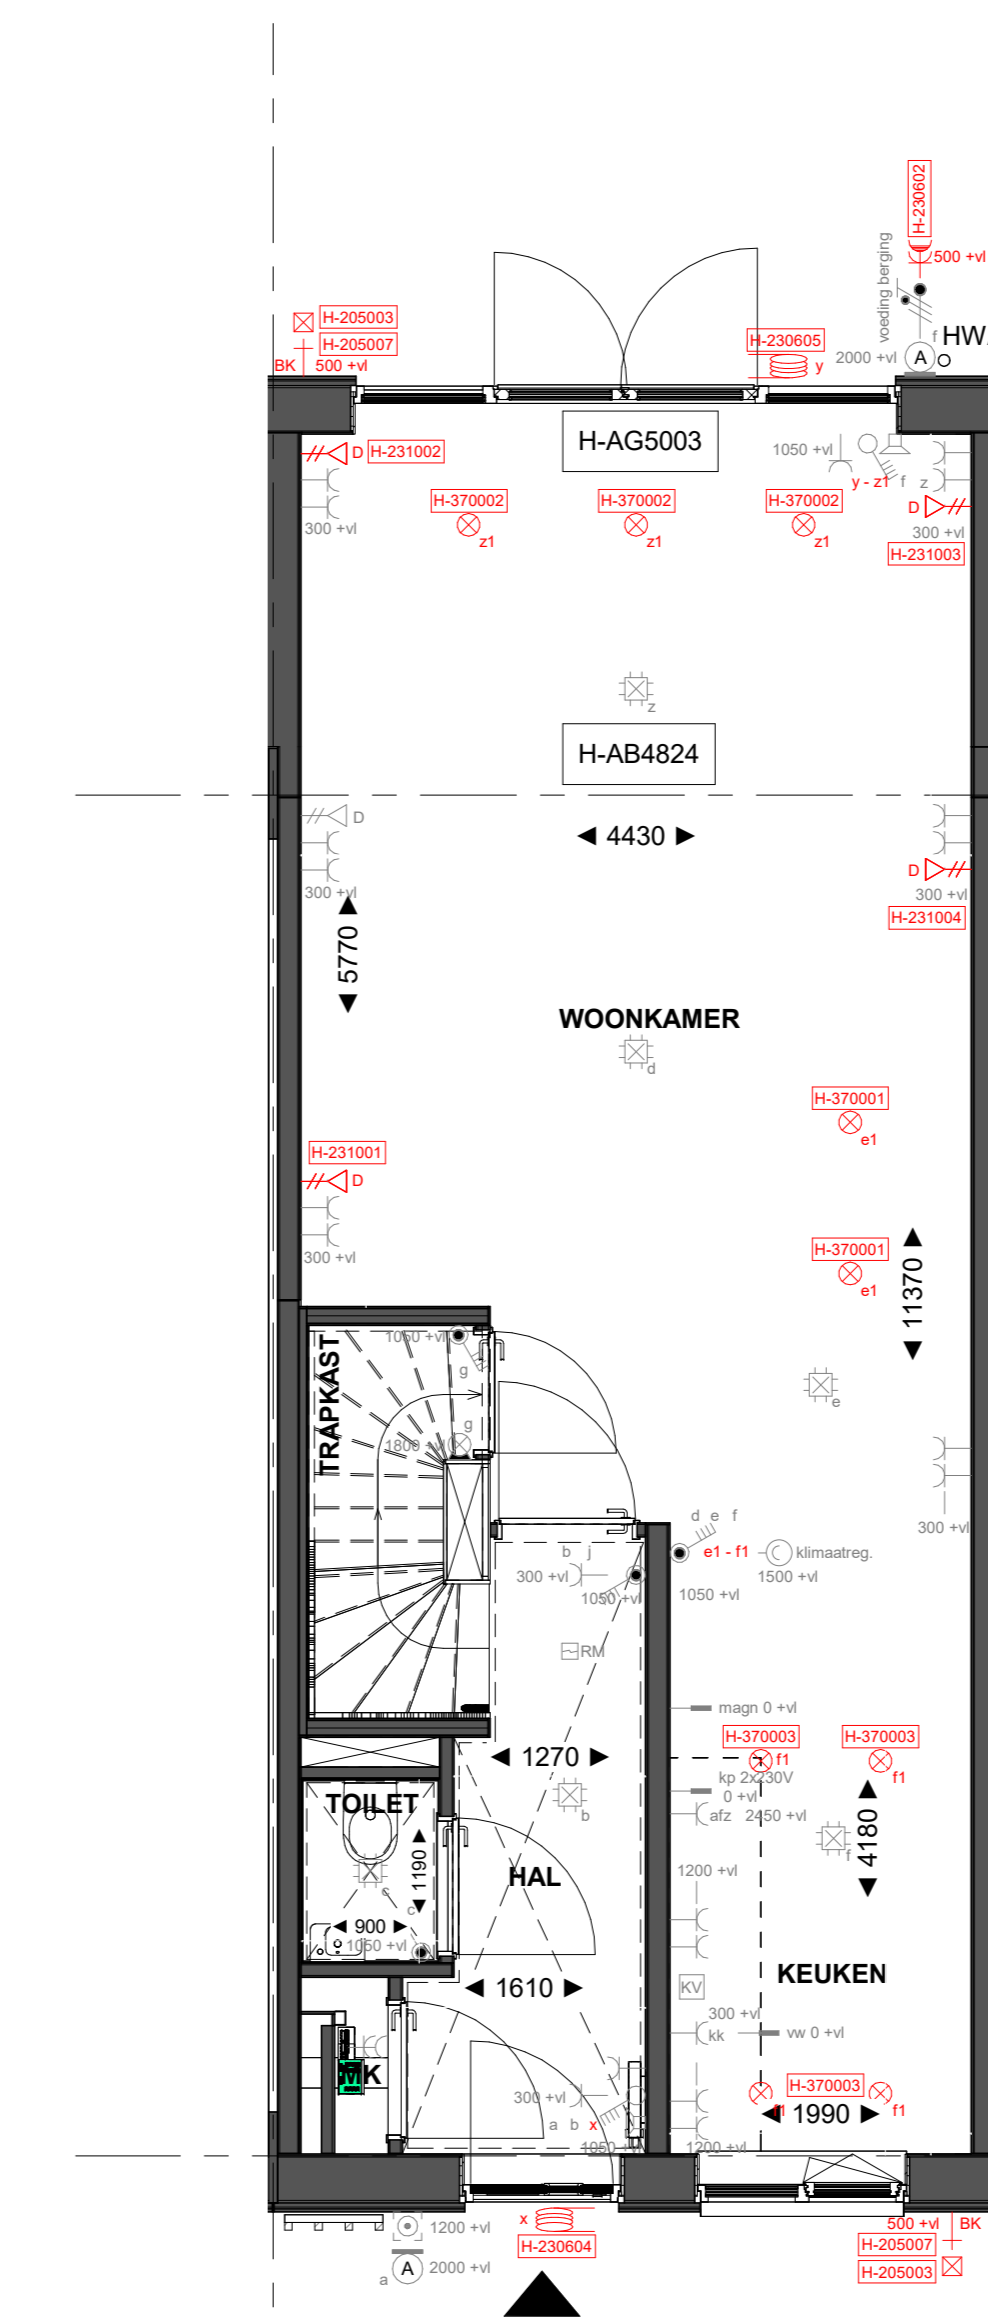


H-AB4824 Aanbouw aan de achterzijde, over de volledige breedte, lang 2400 mm  
H-AG5003 Achtergevel voorzien van dubbele opengaande deuren en 2 zijlichten

Begane grond

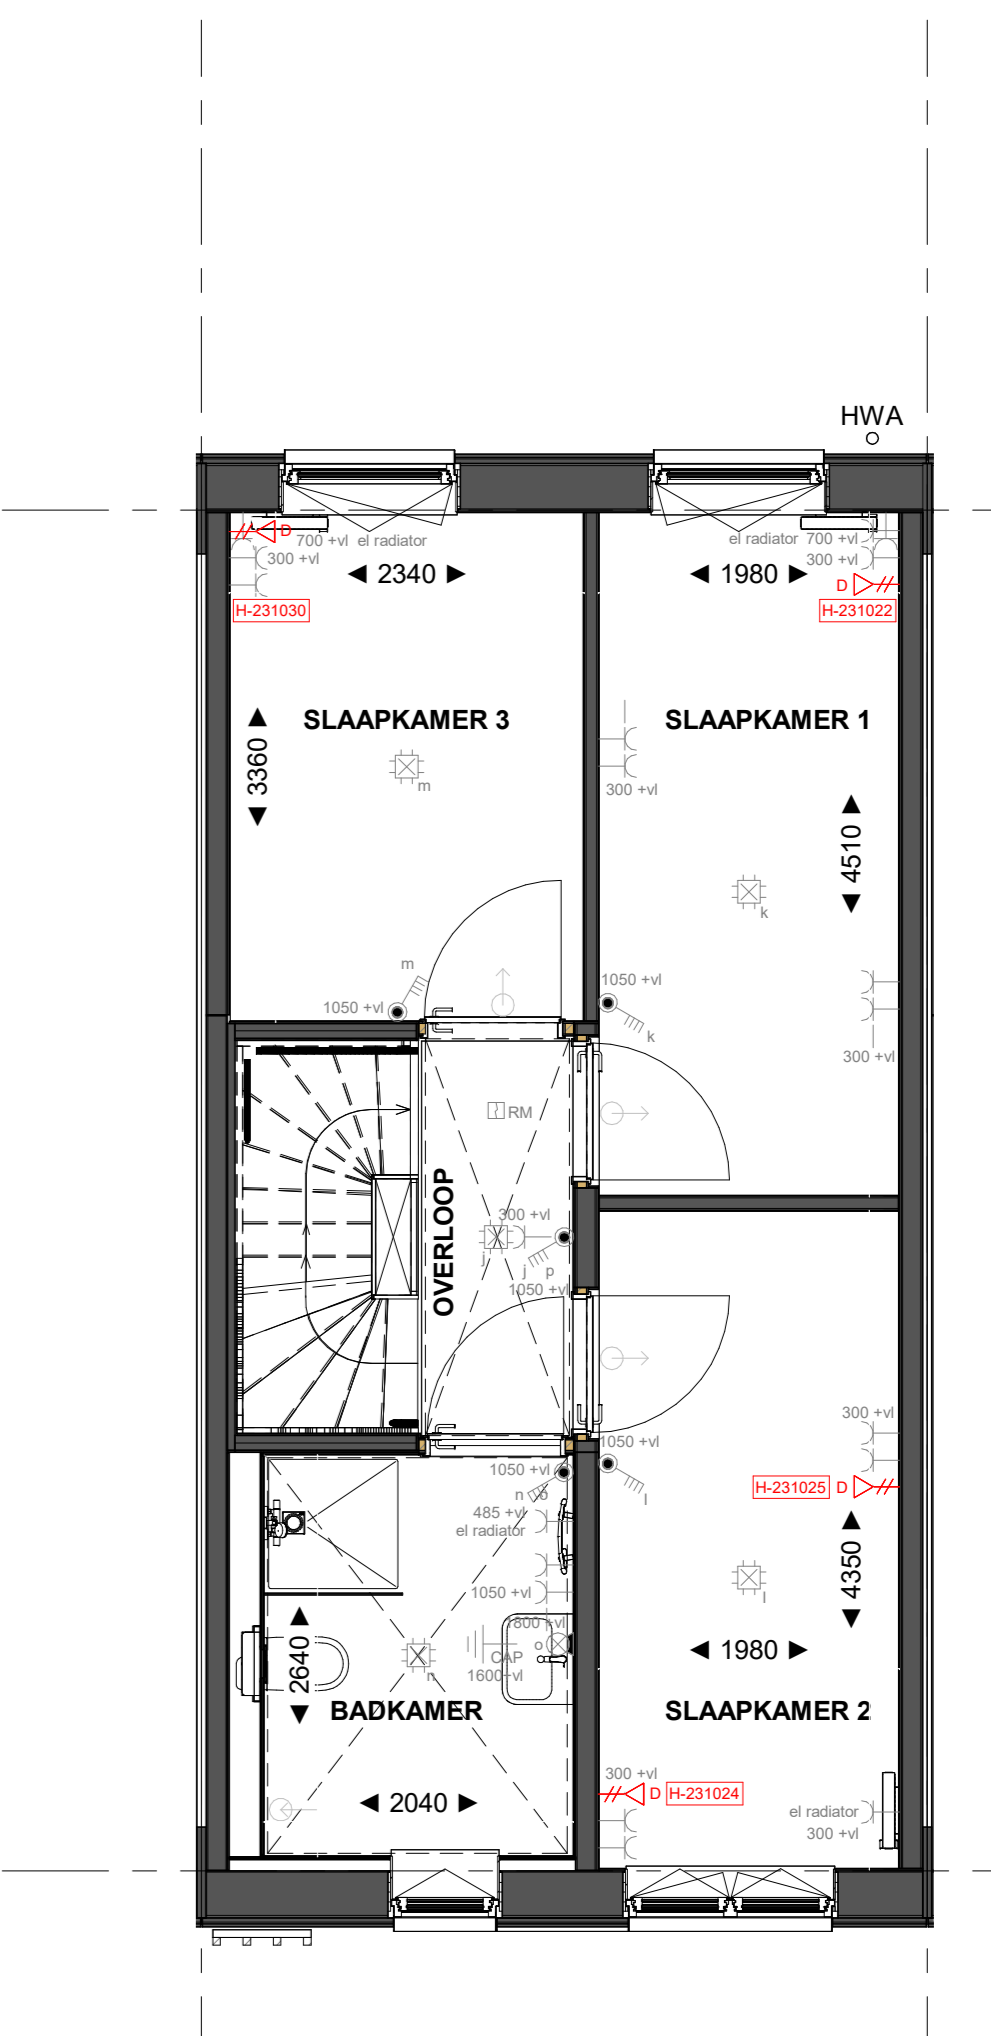


H-PL0101 Basis

Eerste verdieping

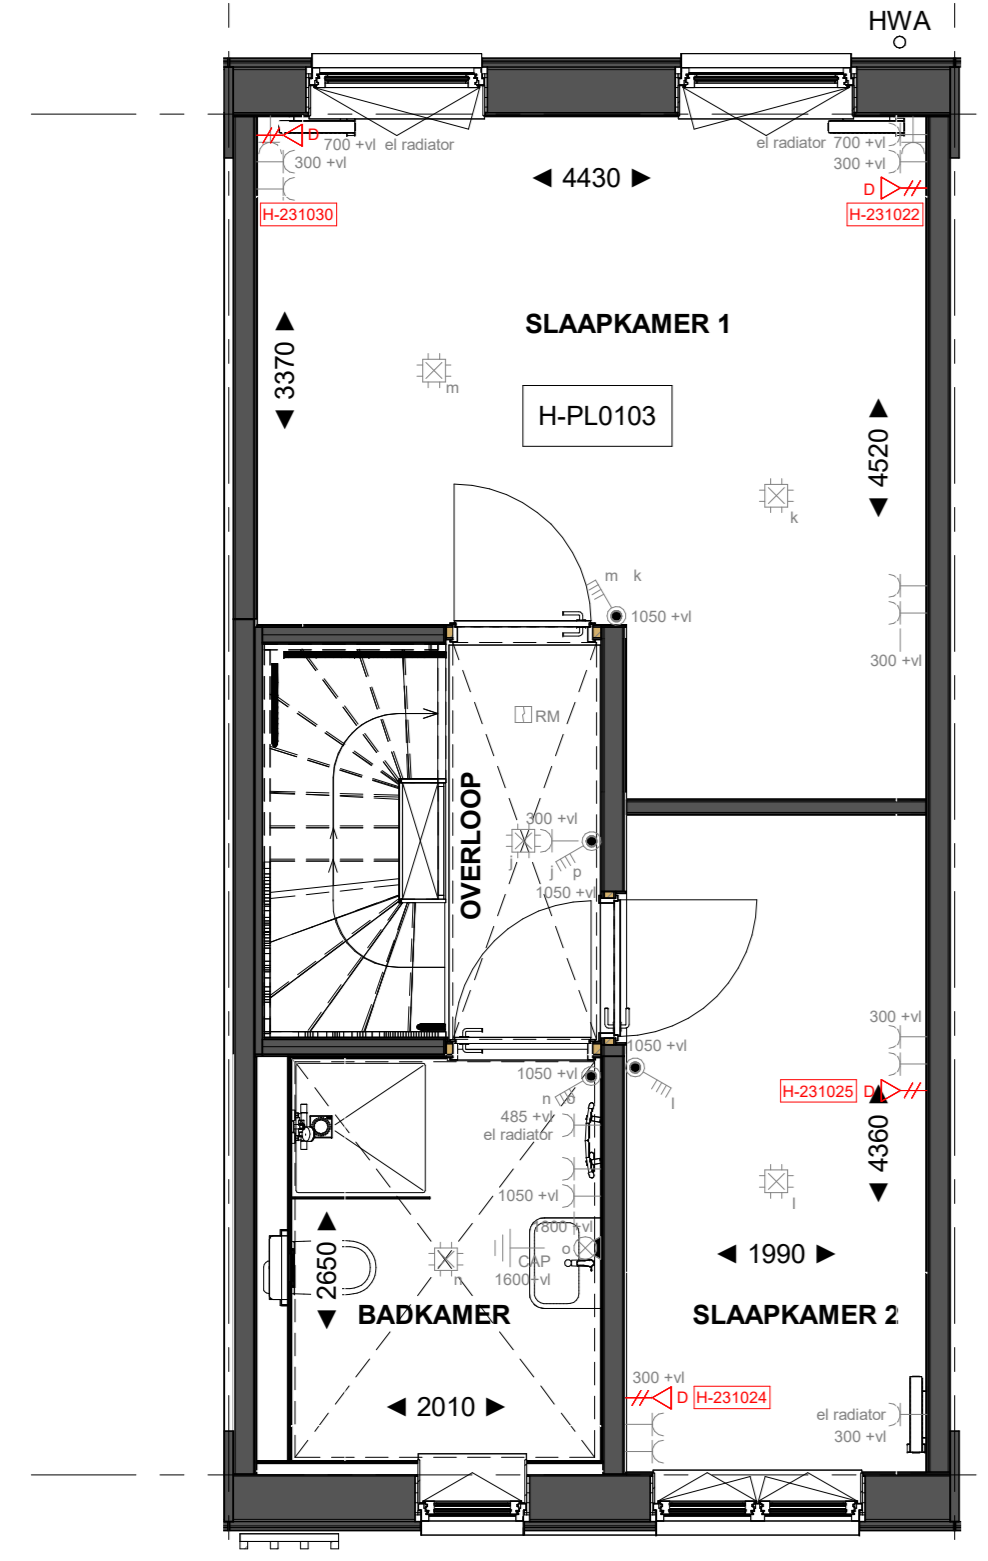


H-PL0103 Samenvoegen slaapkamer 1 en 3, waarbij de deur van slaapkamer 3 gehandhaafd blijft

Eerste verdieping

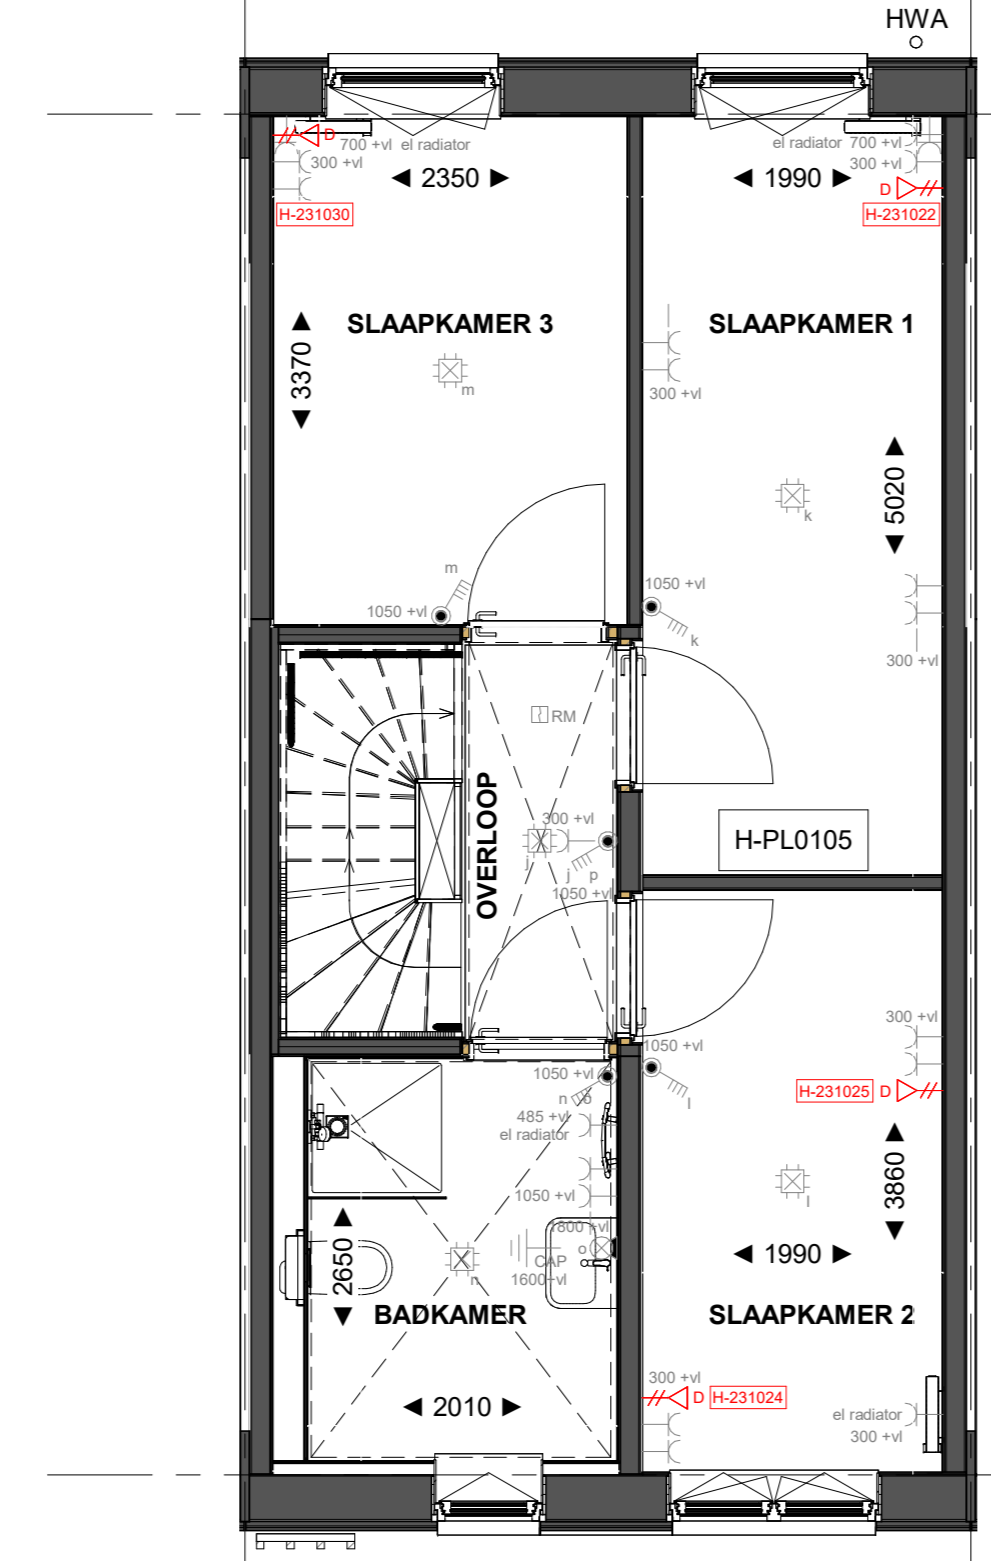


H-PL0105 Binnenwand tussen slaapkamer 1 en 2 500 mm verplaatsen

Eerste verdieping

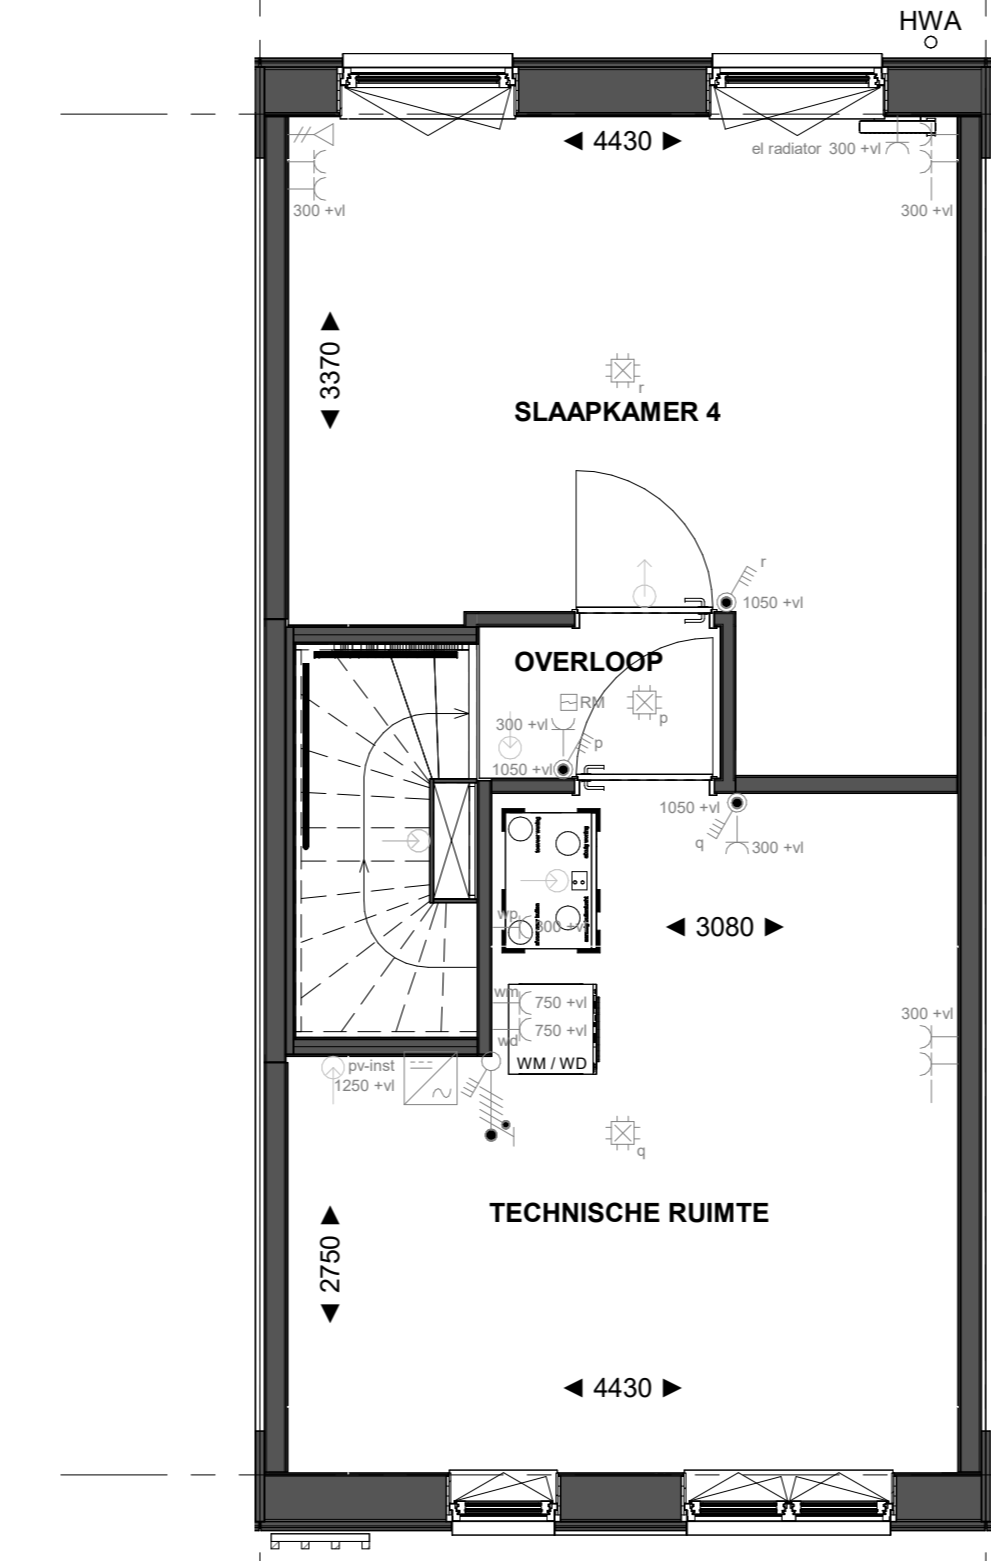

H-PL0201 Basis

Tweede verdieping

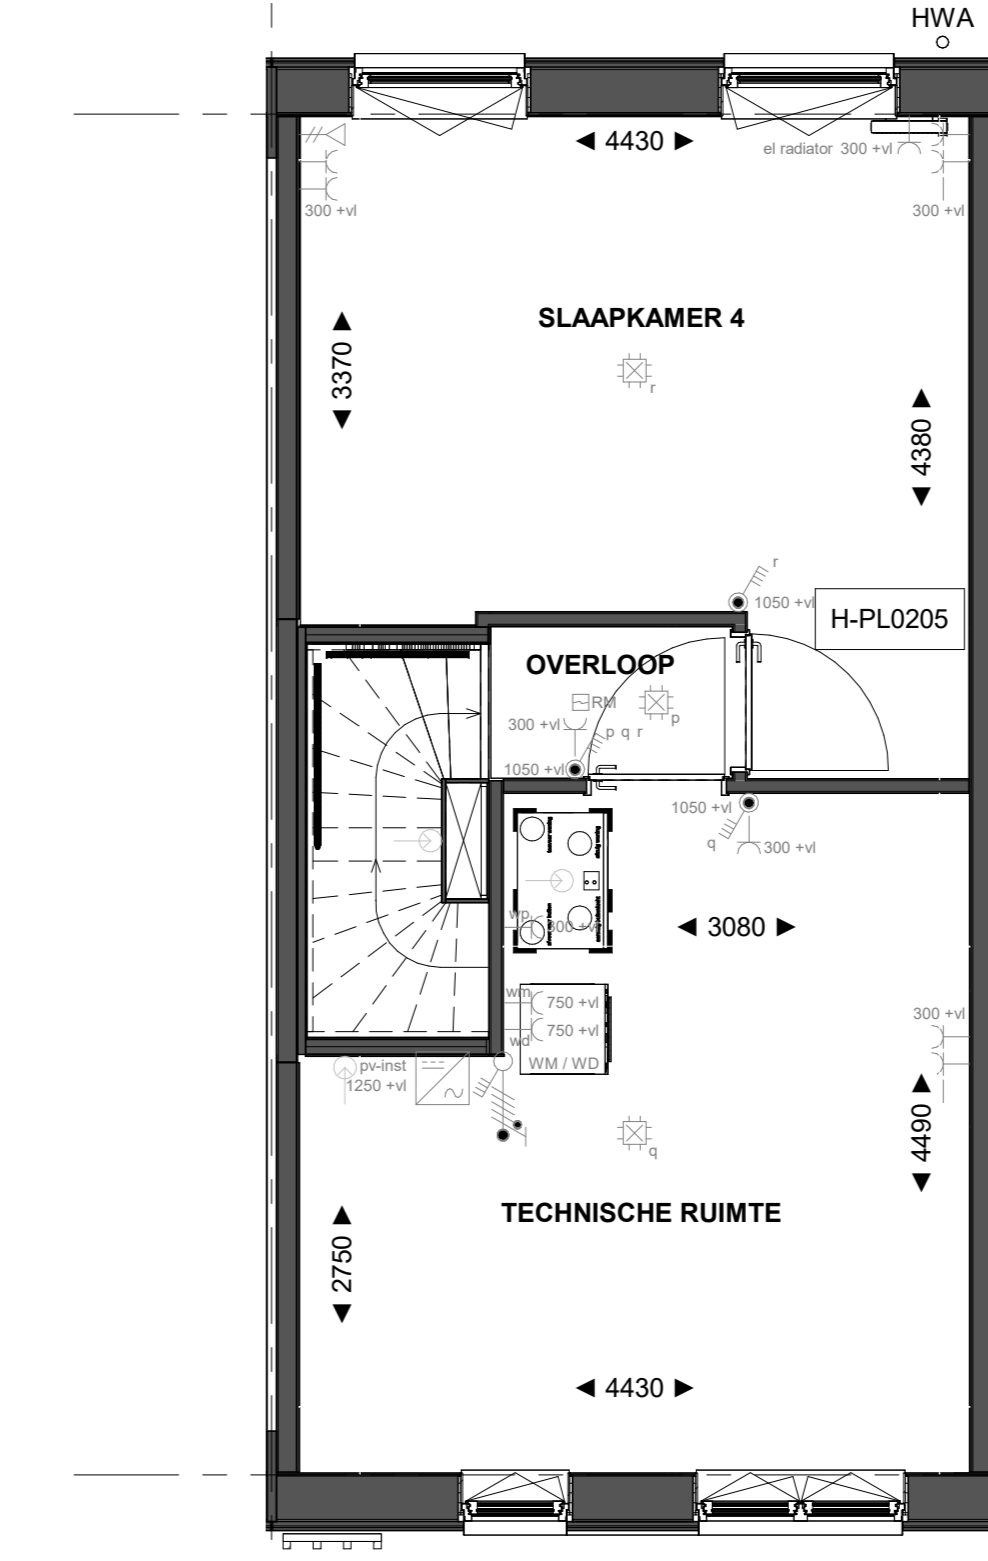

H-PL0205 Verplaatsen deur slaapkamer 4

Tweede verdieping

