



doorsnede  
1 : 50

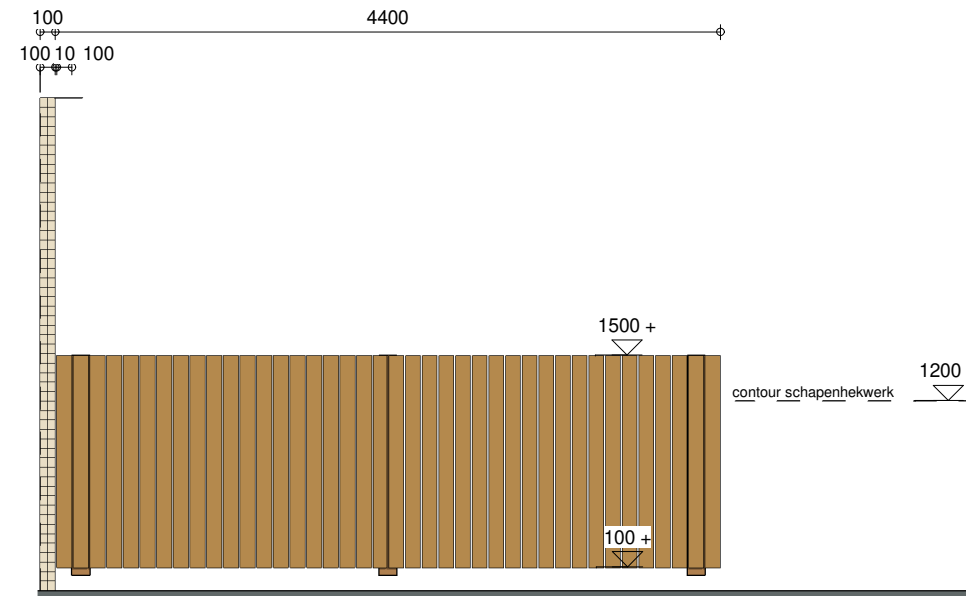

aanzicht links/rechts  
1 : 50

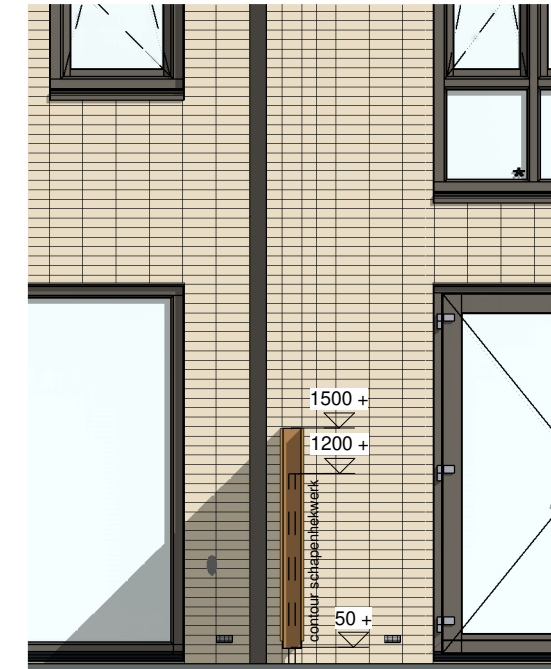

aanzicht achtergevel  
1 : 50

Wijziging nr.	Wijziging datum	Wijziging omschrijving
<p>Projectnaam: <b>Park Vijfsluizen 38 vijverhofwoningen</b>            Projectlocatie: Vlaardingen            Projectnr.: G.105034 / 07500.200</p> <p>Opdrachtgever: <b>Heijmans Vastgoed BV</b>            Architect: XVW Architectuur            Projectfase:            Onderwerp: <b>Erfafscheiding lengte 4,4m</b></p>		
<p><b>heijmans</b> Woningbouw</p> <p>Graafsebaan 65 5248 JT Rosmalen Postbus 171 5240 AD Rosmalen T 070 - 543 51 11 F 073 - 543 51 51</p> <p>Formaat: A3            Schaal: 1:50            Datum: 31-03-2021            Getek.: VDB</p>		<p><b>VK-3.050</b></p>