



Pad zijde

Rechter zijgevel

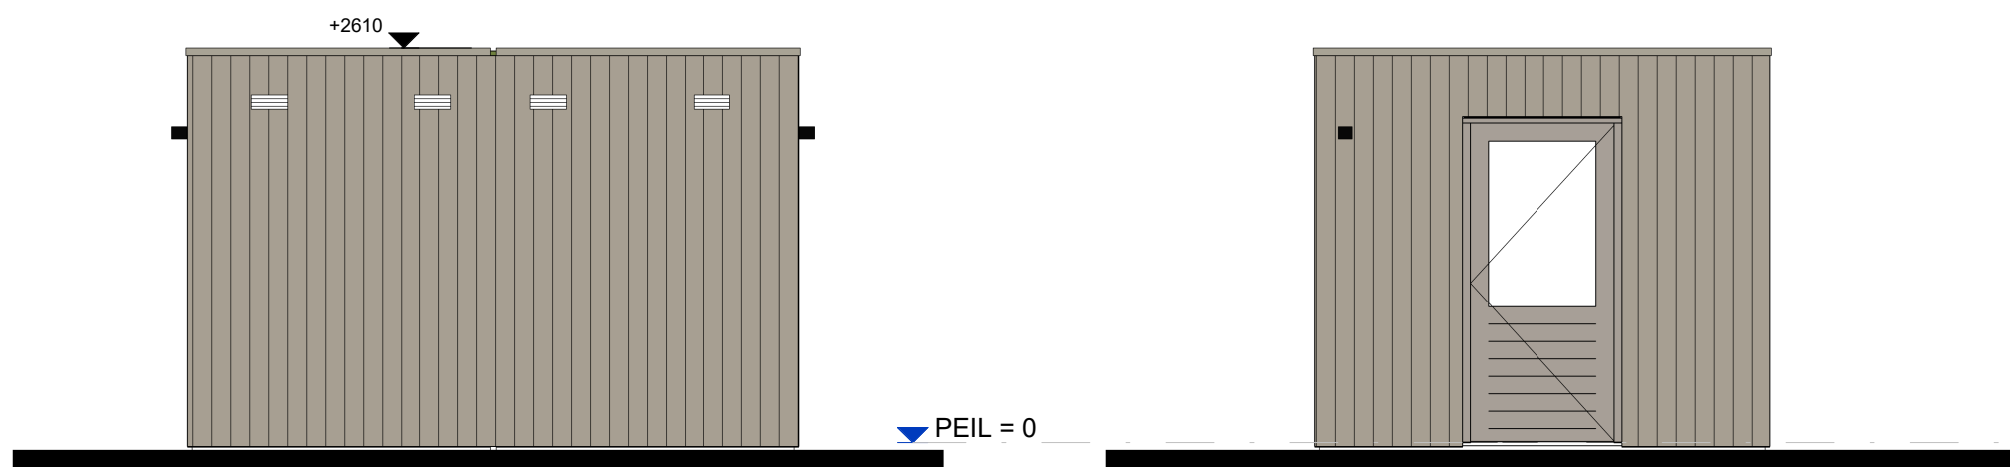

Tuin zijde

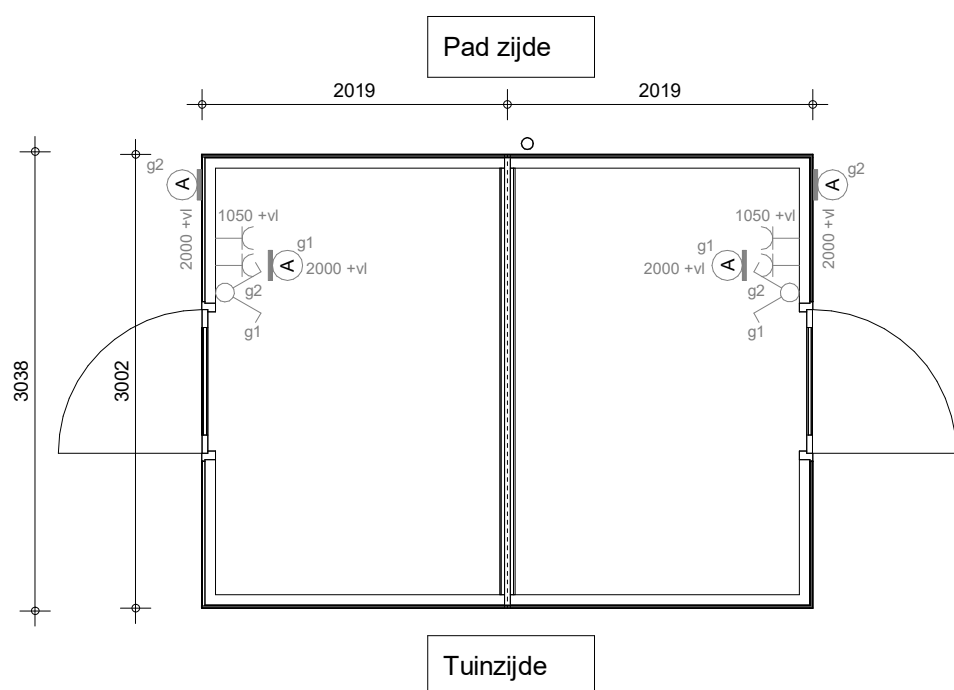

Begane grond

heijmans

PROJECT : 52 won. De Coulissen fase D Vlaardingen
 OPDRACHTGEVER : Heijmans Vastgoed
 FASE : Technisch ontwerp
 OMSCHRIJVING : Dubbele berging

Zutphenseweg 55
 7418 AH Deventer
 T: +31 (0)570 64 00 34
 E: info@vibes.nl
 W: www.vibes.nl

GETEKEND DATUM | GEWIJZIGD DATUM | AFMETING SCHAAL |
 EOR 29-11-2024 | | A3 1 : 50

G107308

VK-B-01