



Bouwnr. 508

Voorgevel

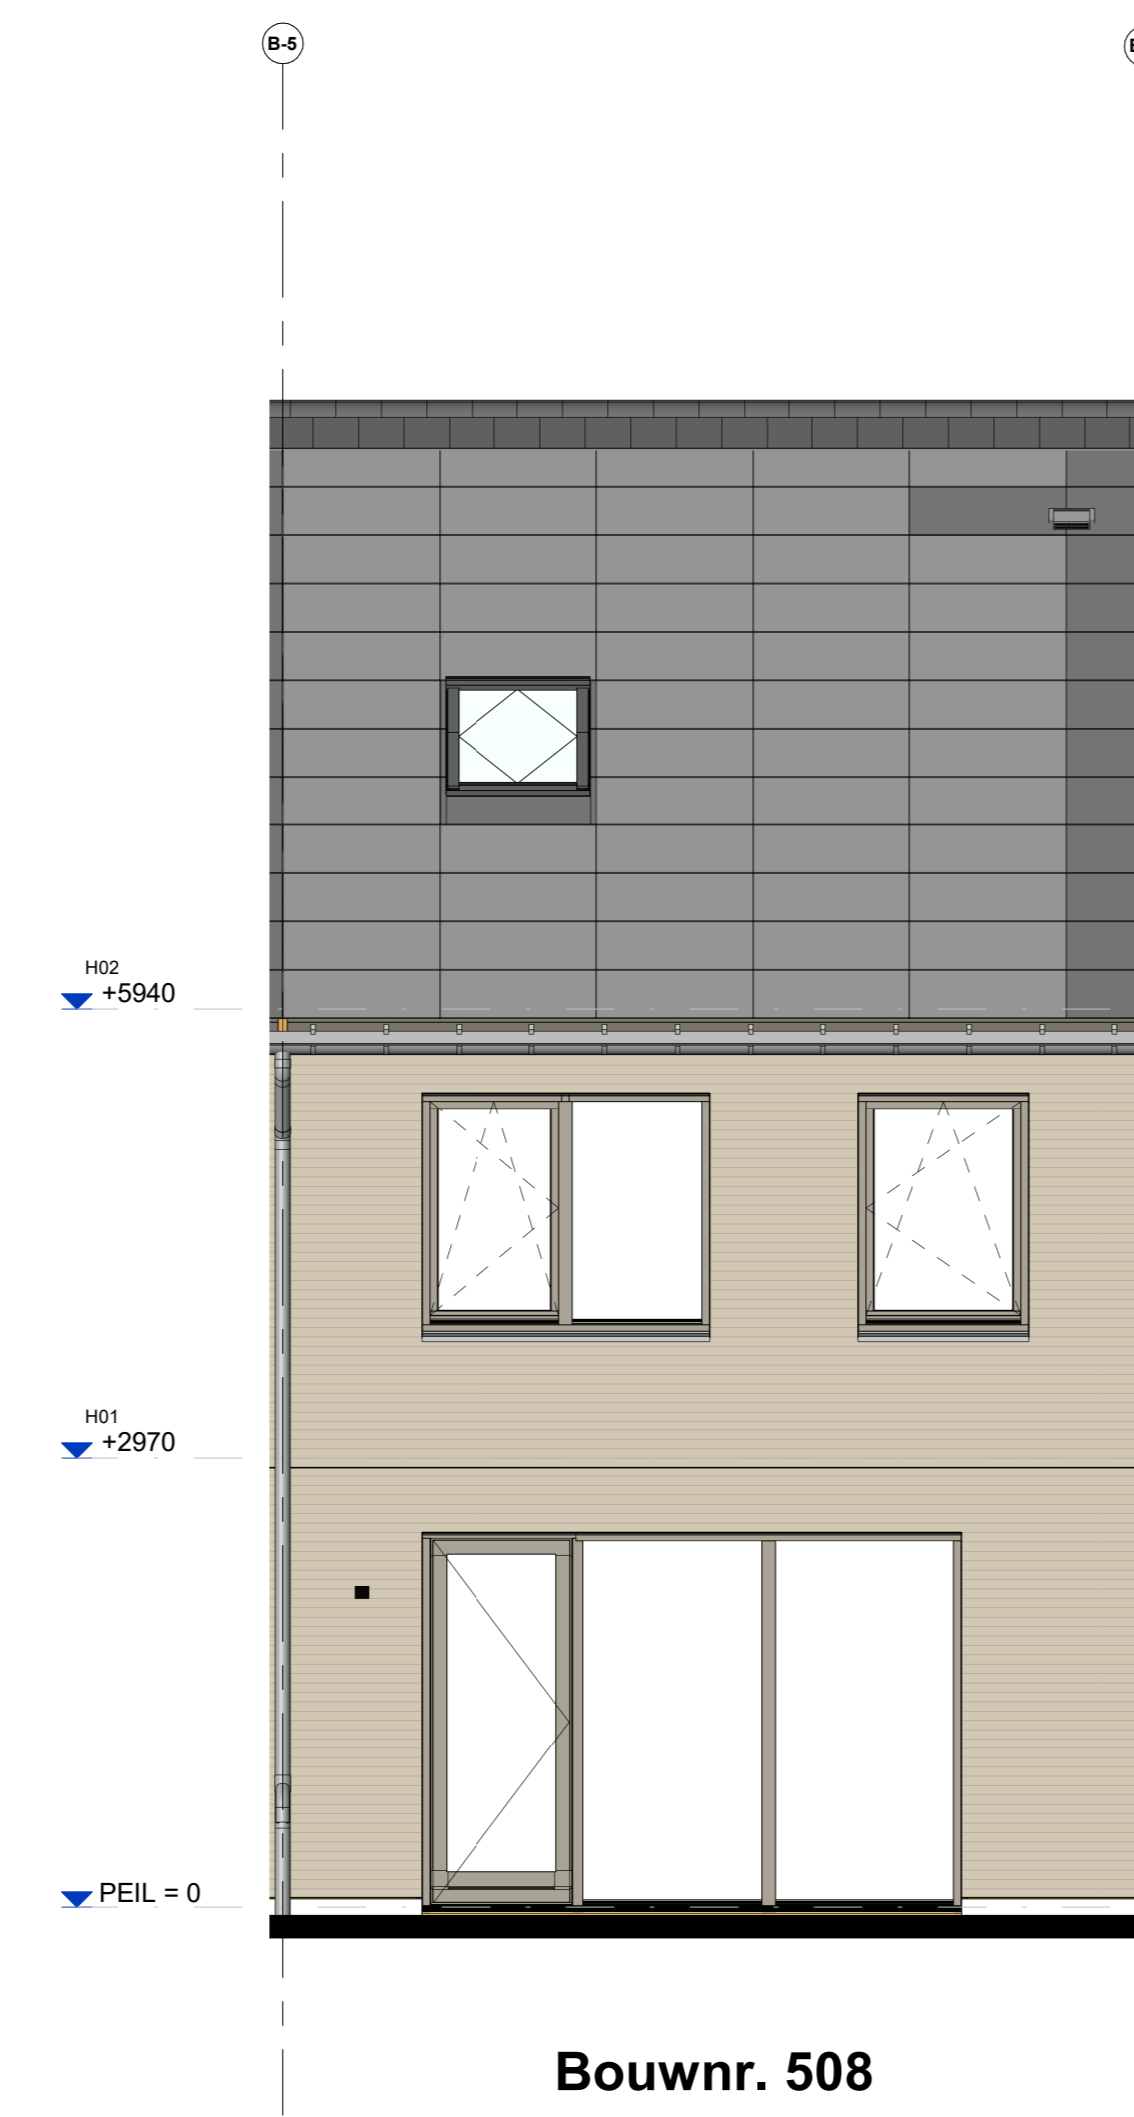


Bouwnr. 508

Achtergevel

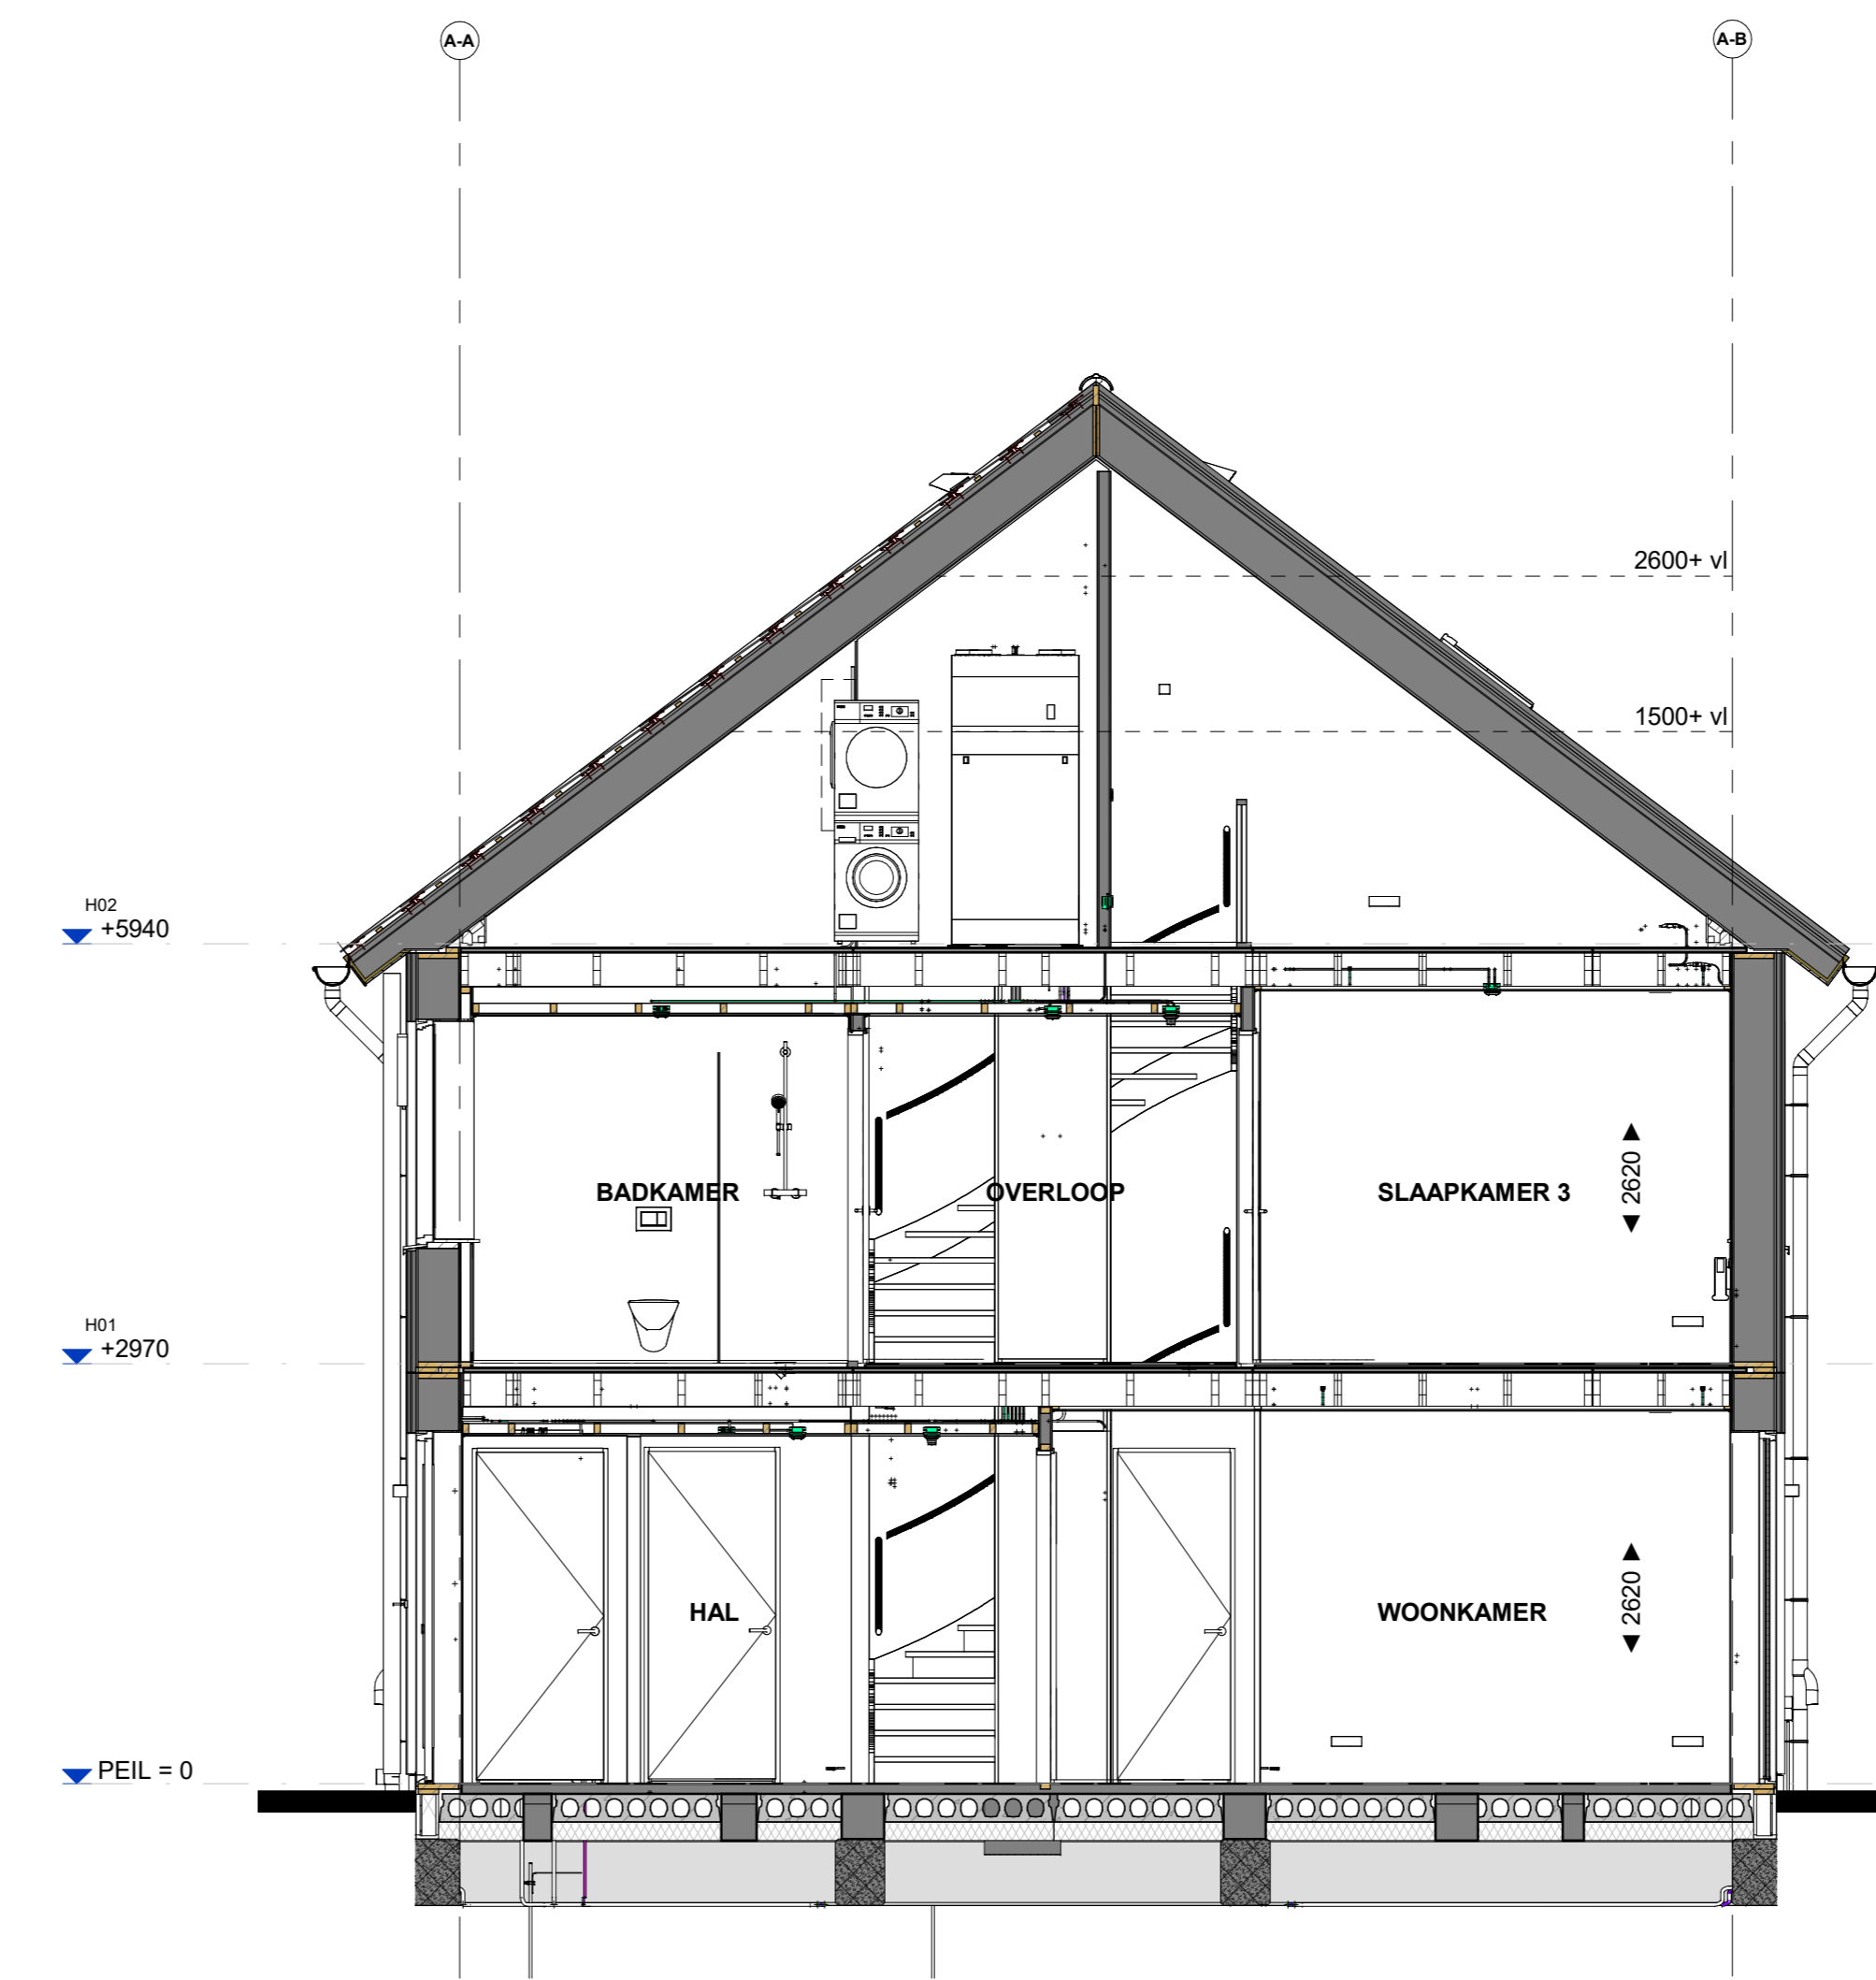

Doorsnede B508

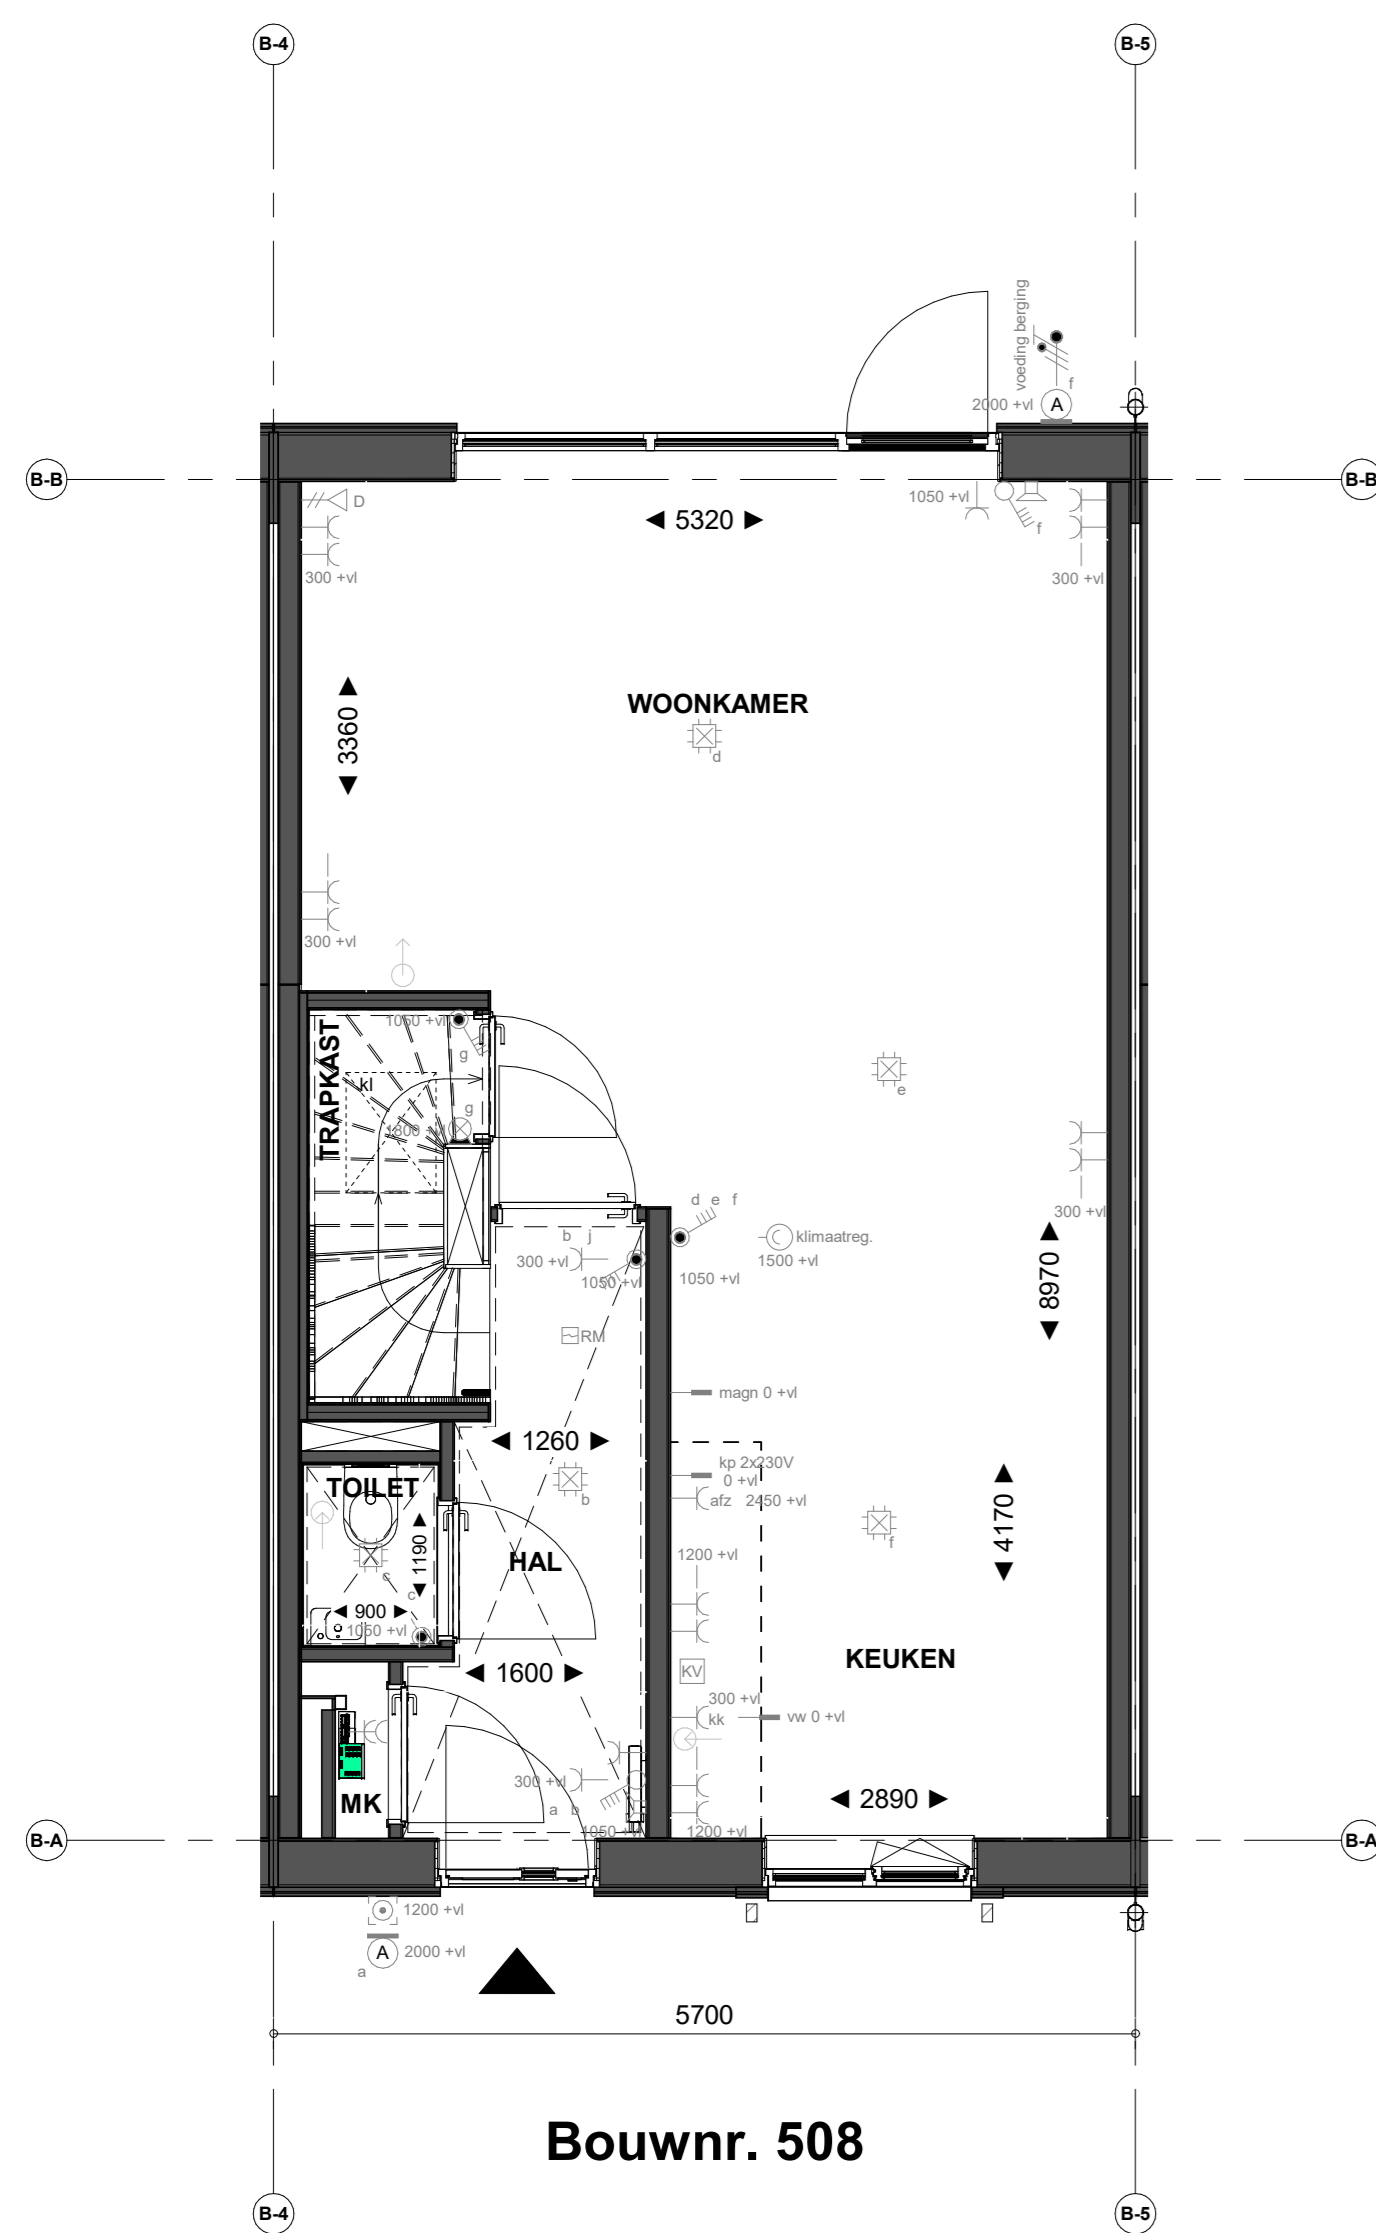


Bouwnr. 508

Begane grond




Bouwnr. 508

1e verdieping

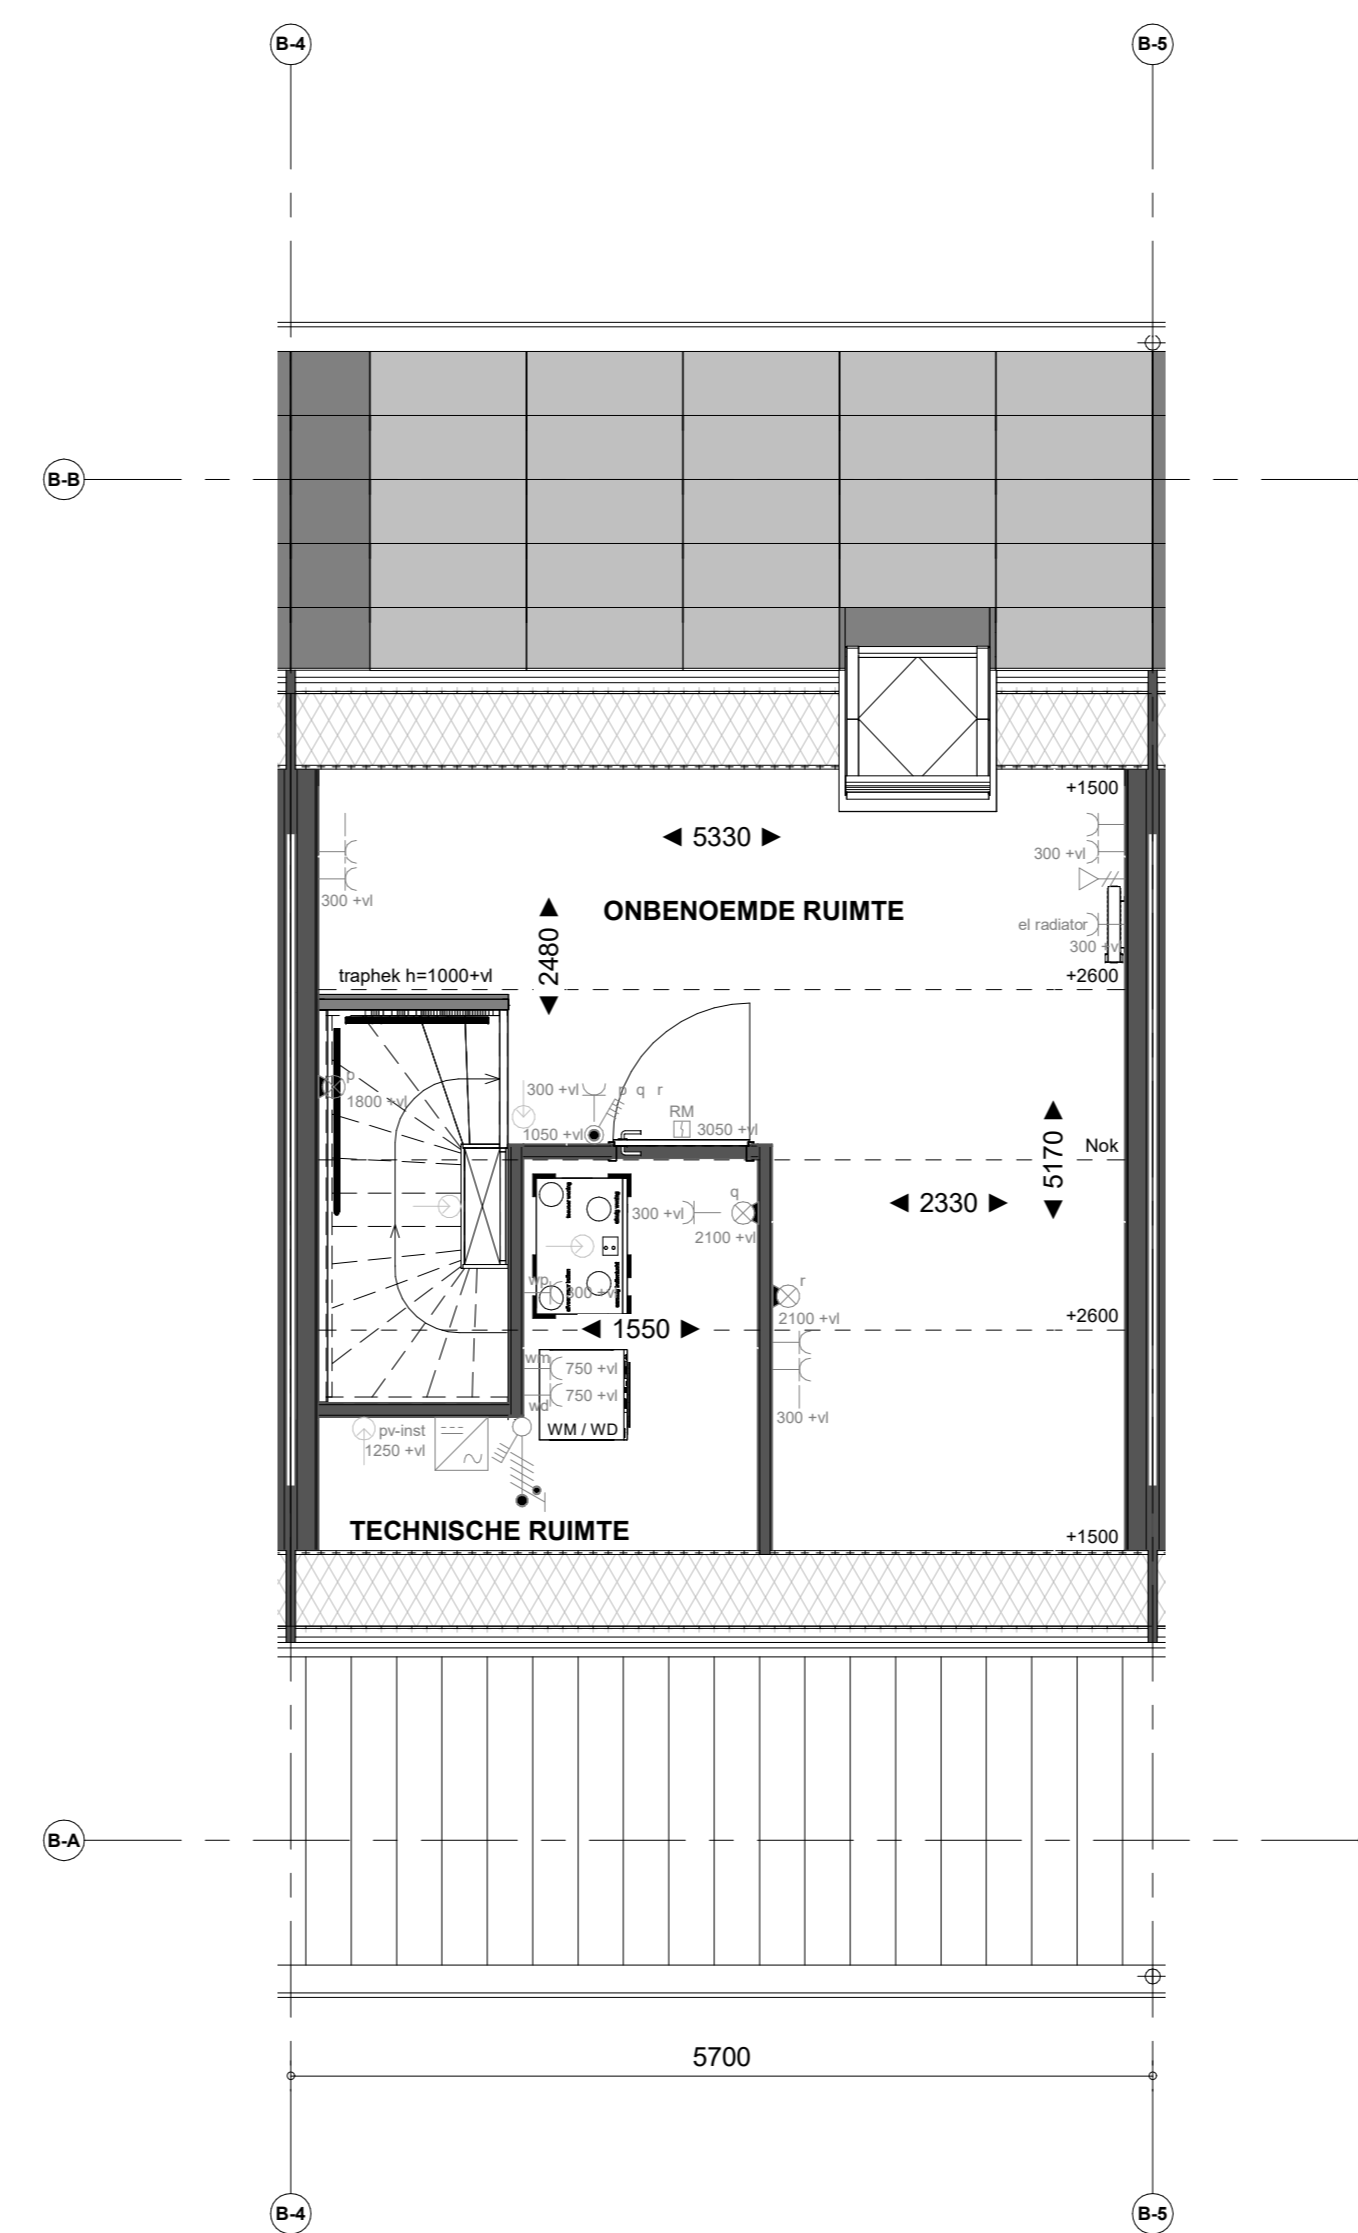

2e verdieping

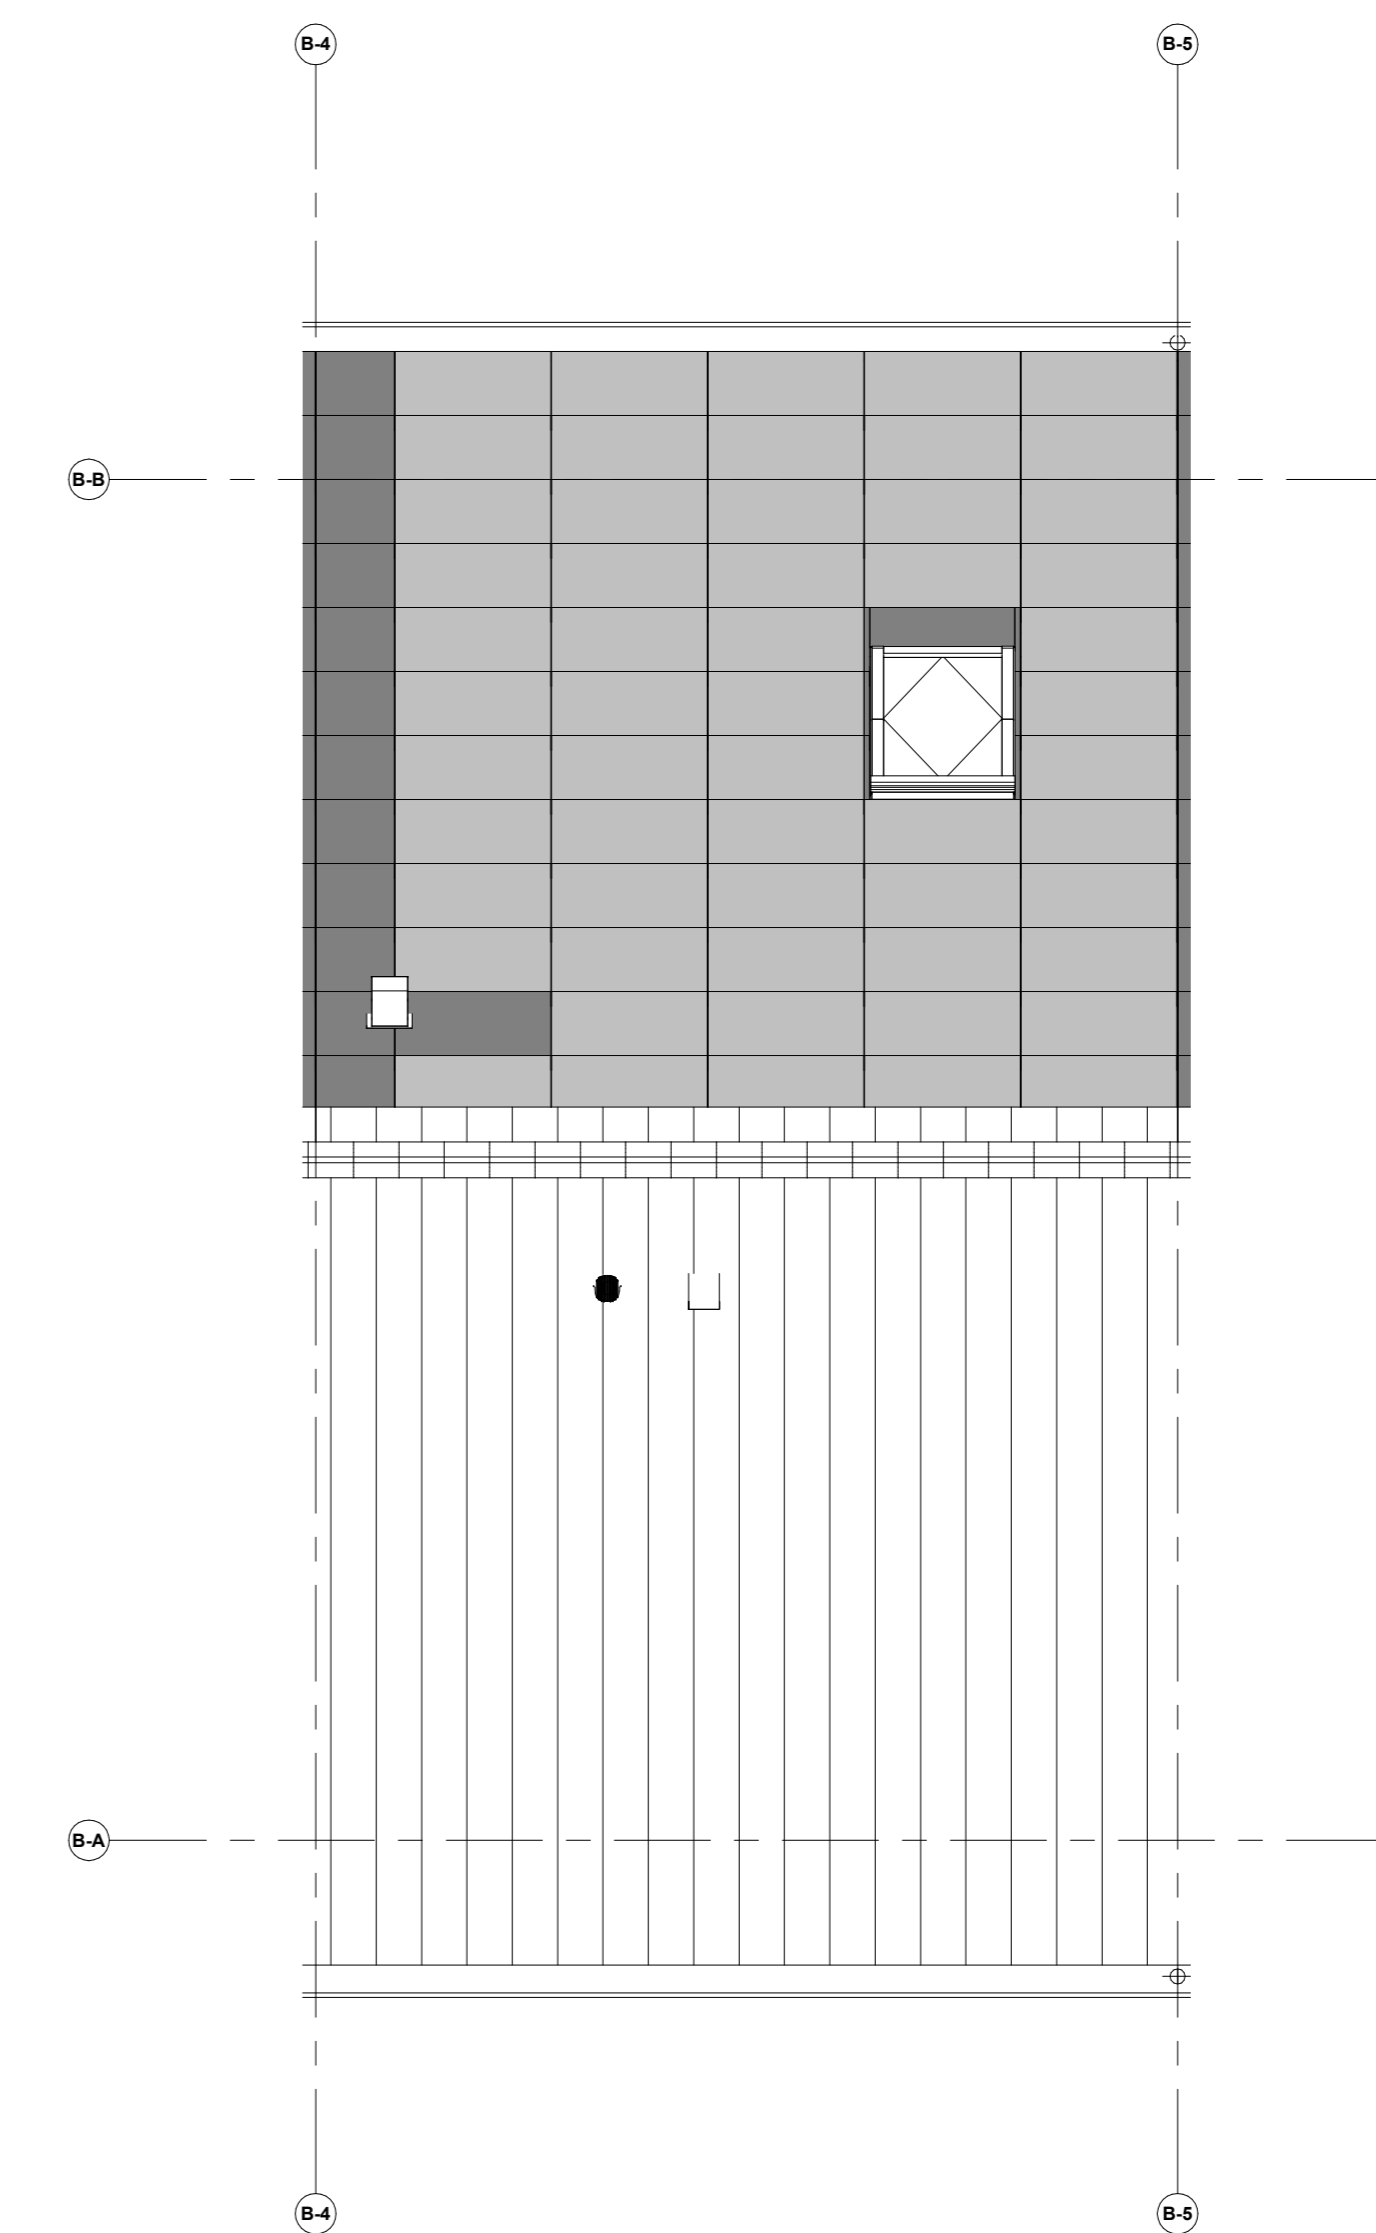

Dakaanzicht

