



Bouwnr. 516

Voorgevel

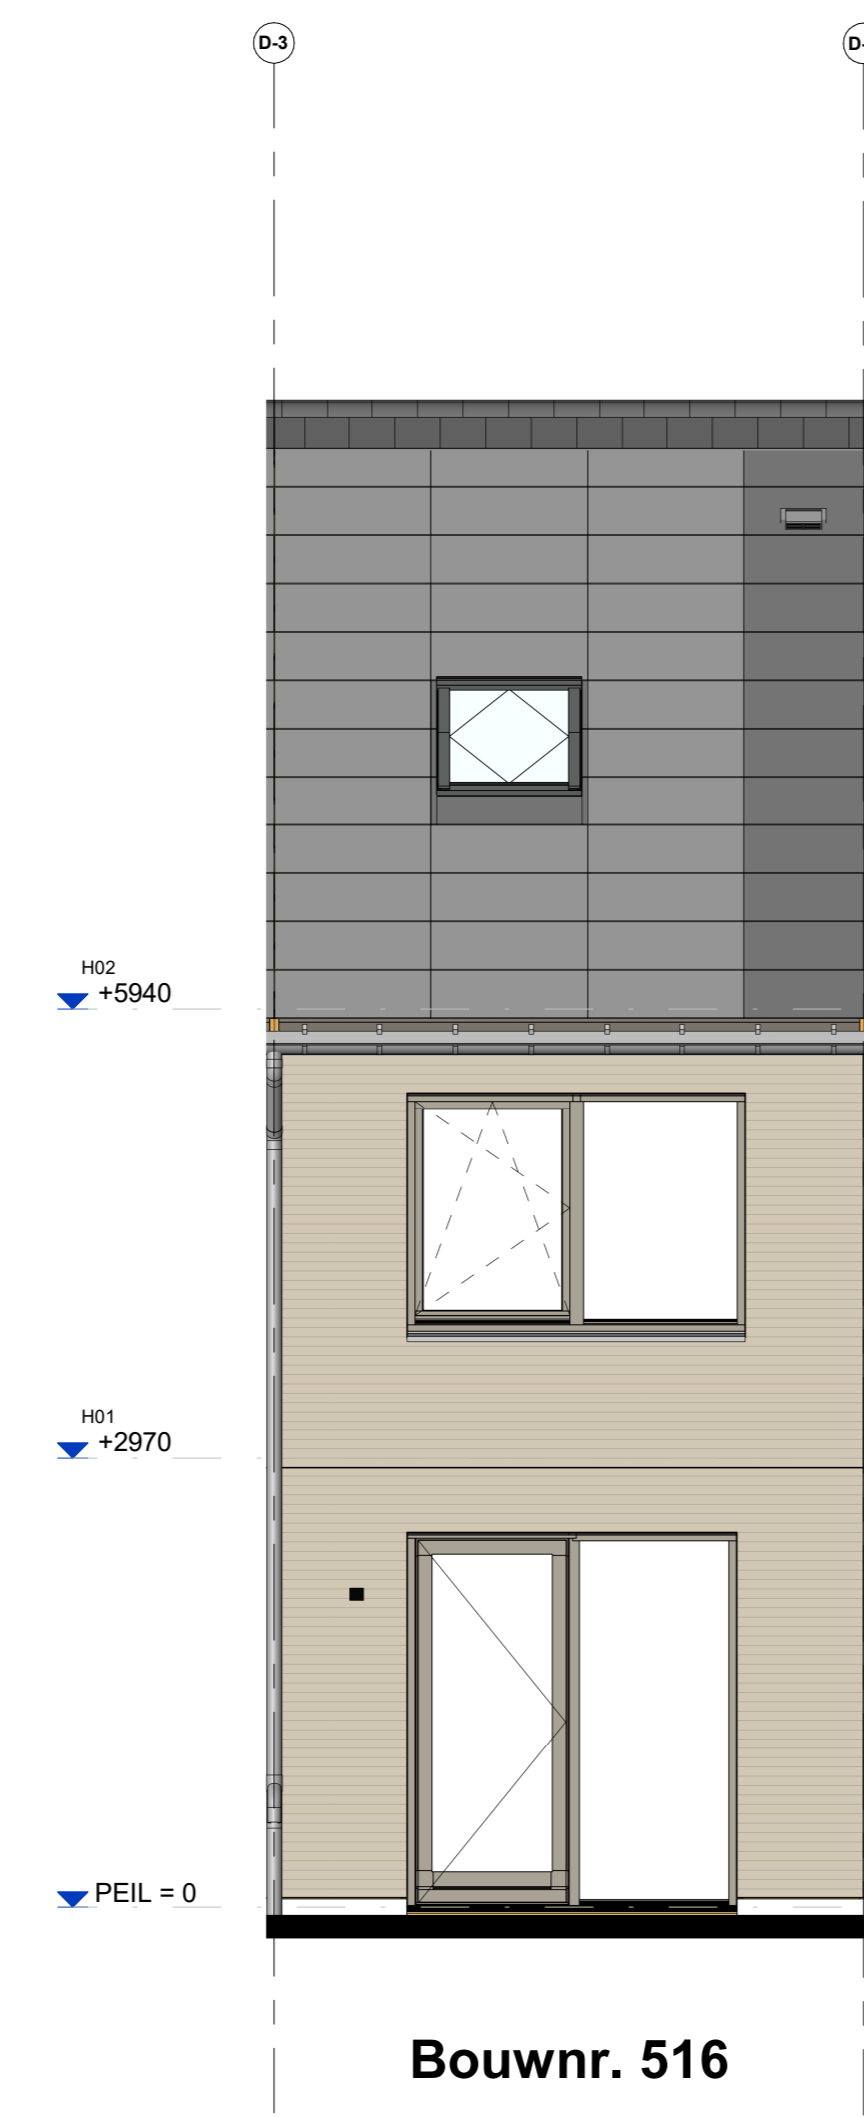


Bouwnr. 516

Achtergevel

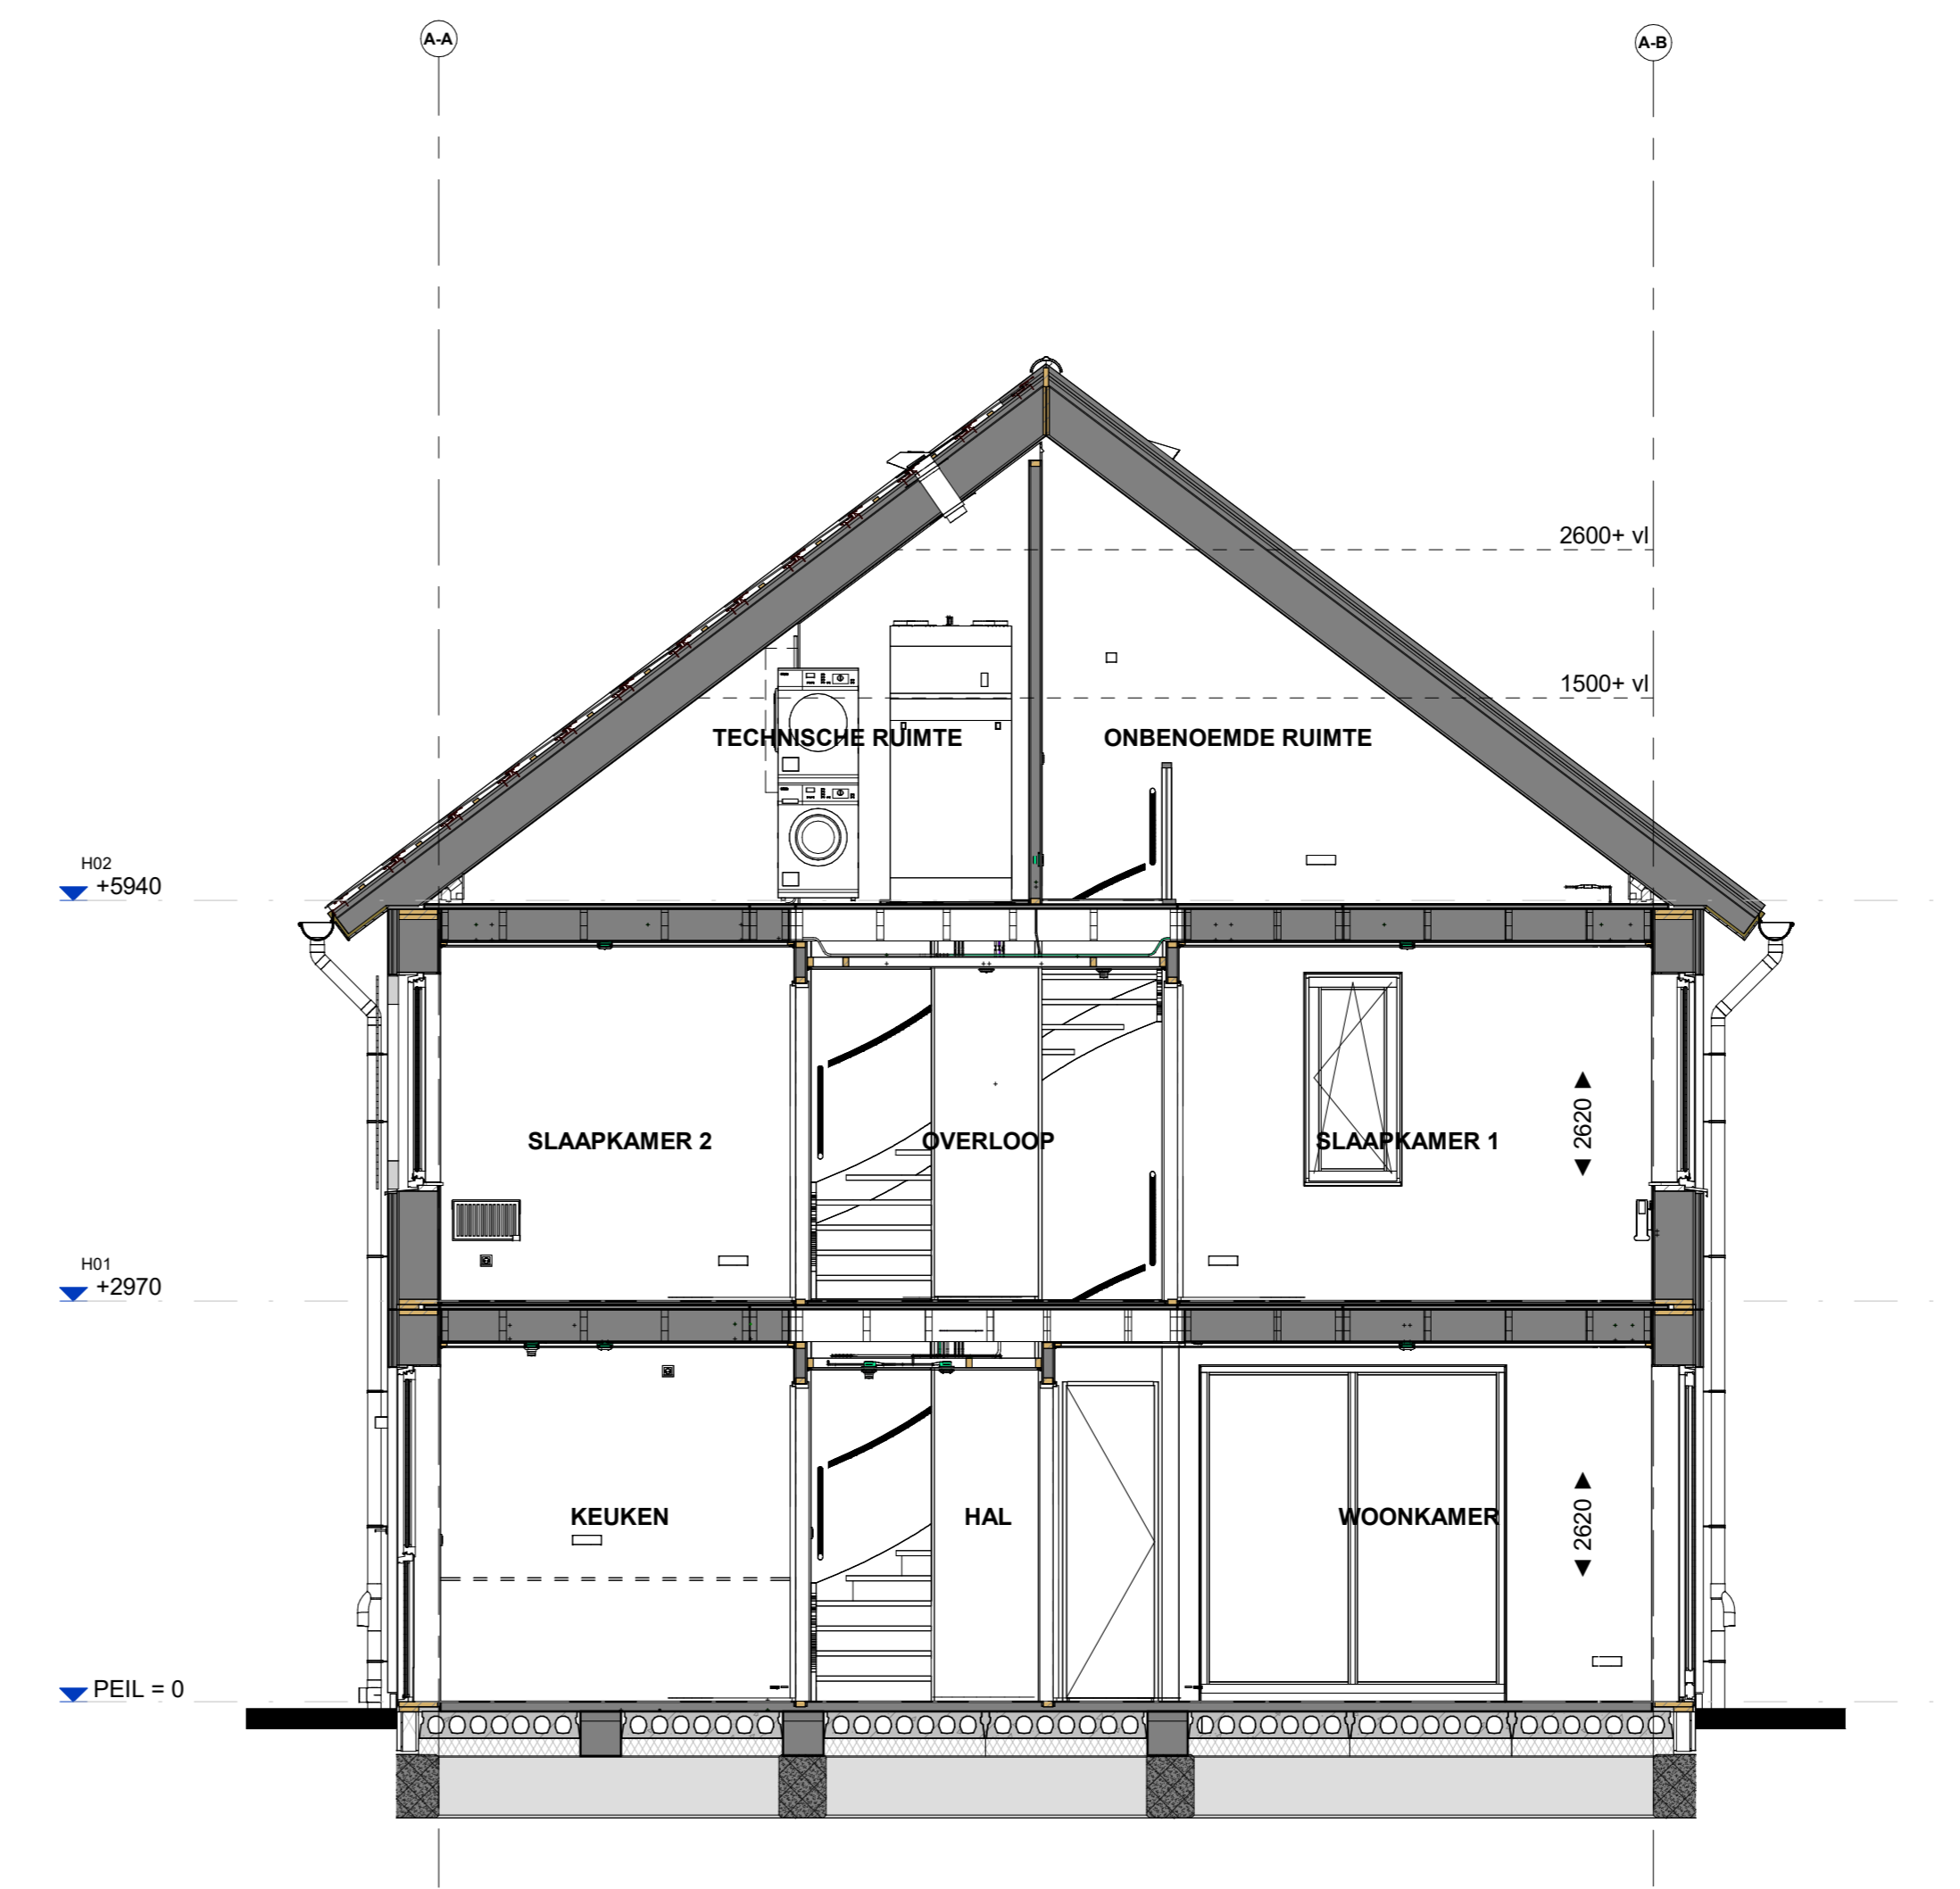


Doorsnede B516

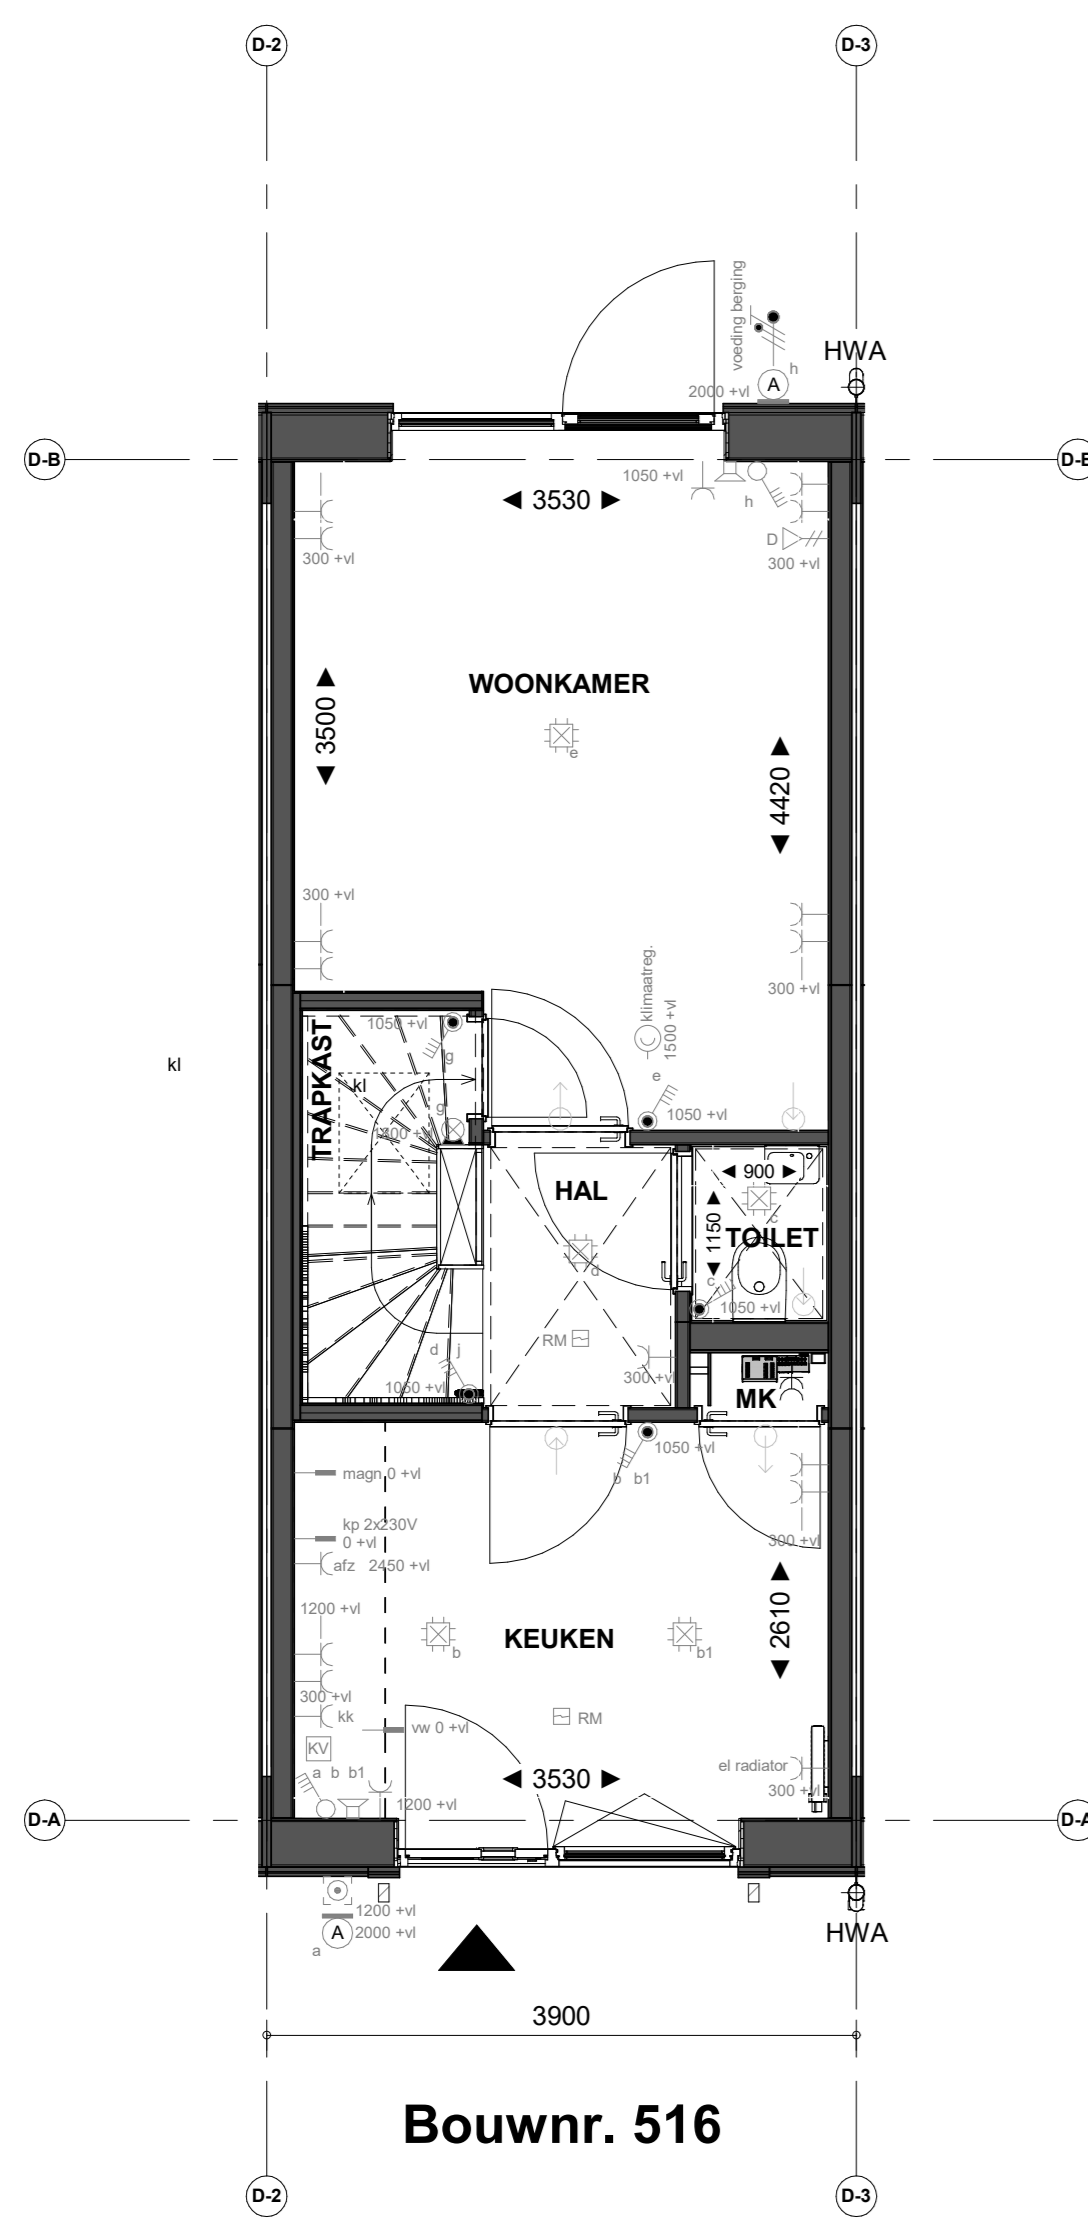


Bouwnr. 516

Begane grond

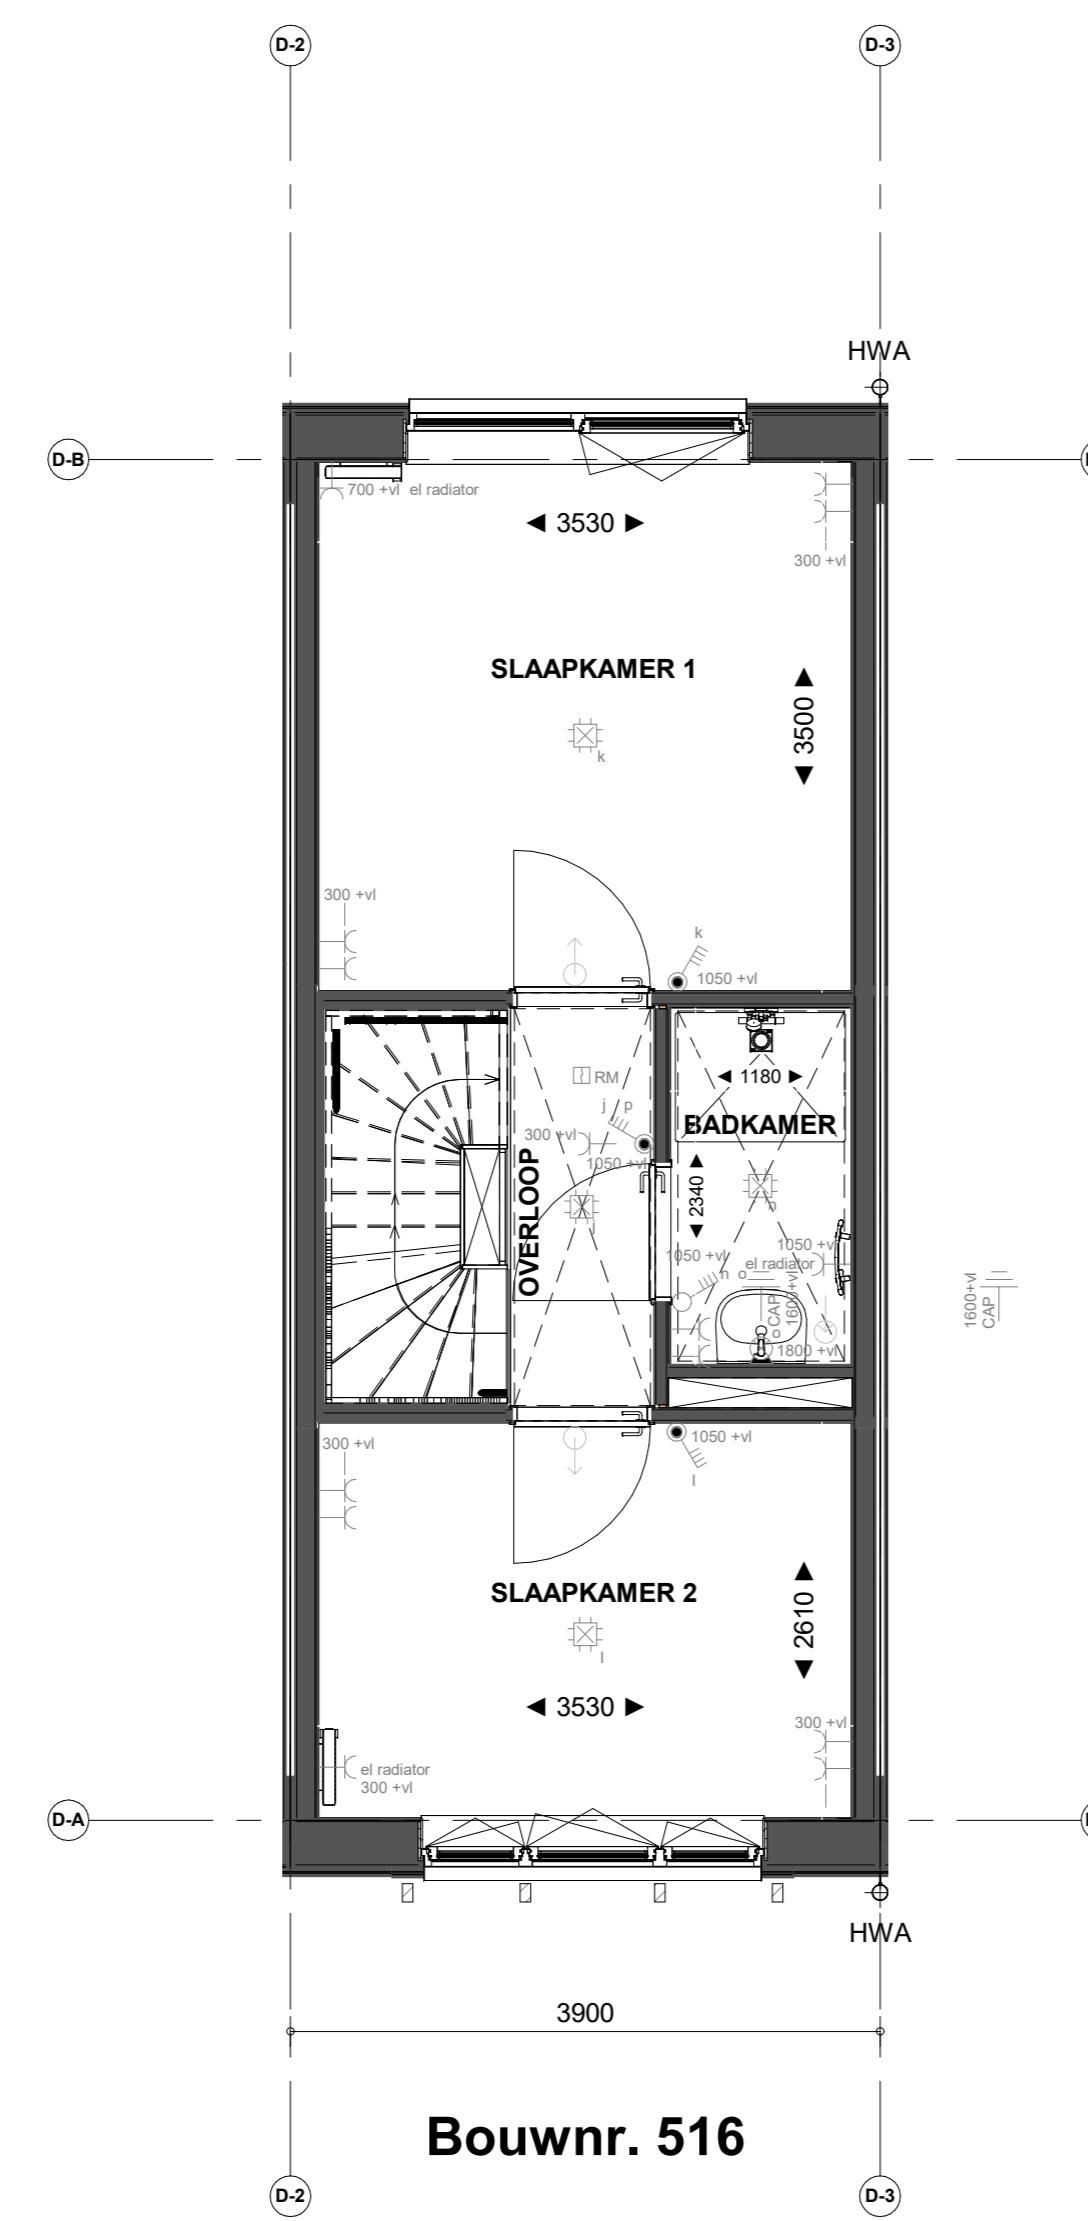


Bouwnr. 516

1e verdieping

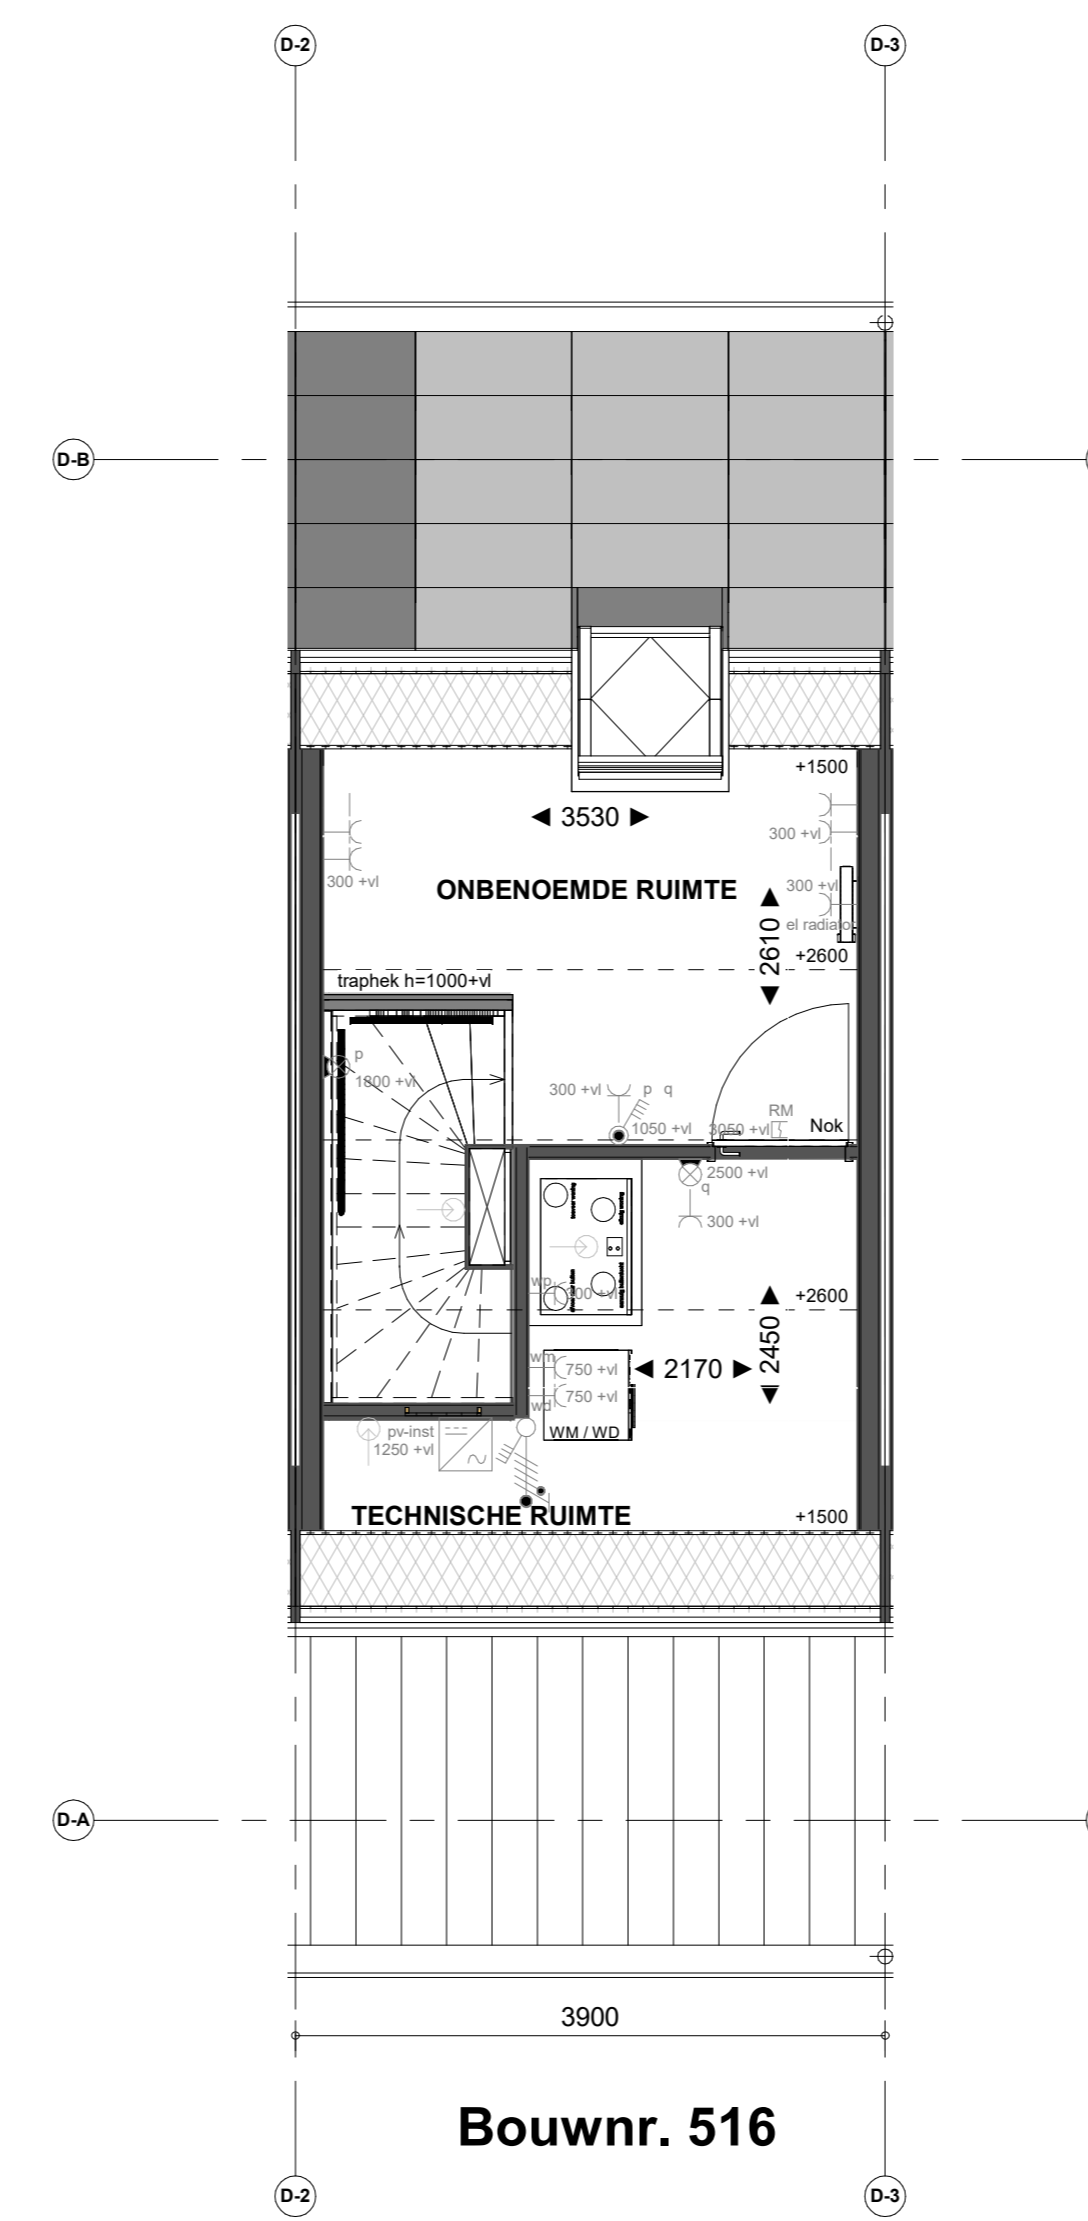

Bouwnr. 516

2e verdieping

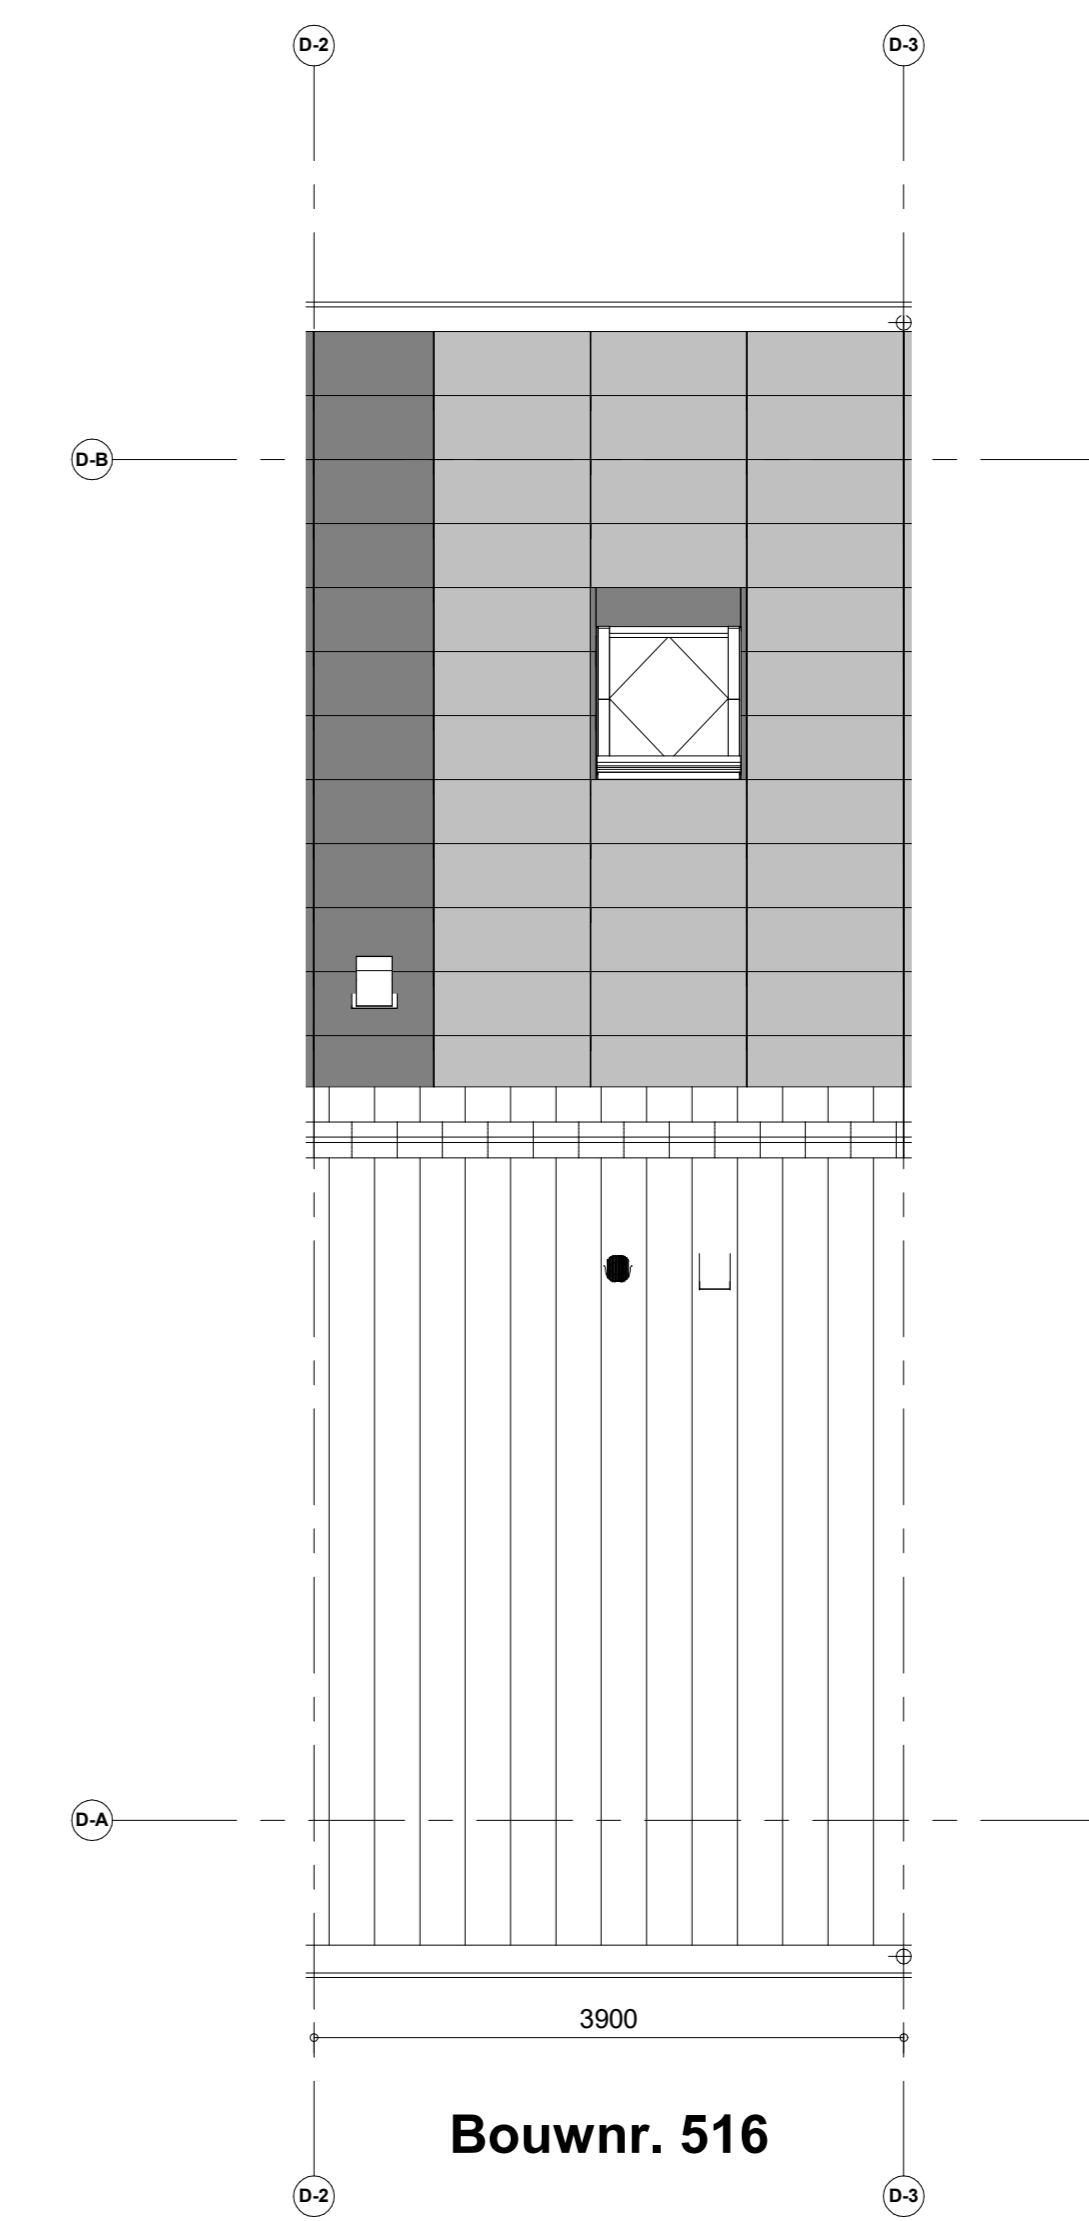

Bouwnr. 516

Dakaanzicht



PROJECT
52 won. De Coulissen fase D Vlaardingen
OPDRACHTGEVER
Heijmans Vastgoed
FASE
Technisch ontwerp
OMSCHRIJVING
Verkooptekening B516

GETEKEND DATUM | GEWIJZIGD DATUM | AFMETING SCHAAL | G107308
Auteur 29-11-2024 AD 1:50

Zakelijke naam
van de ondernemer
naam van de ondernemer
naam van de ondernemer

VK-B516