



Bouwnr. 520

Voorgevel

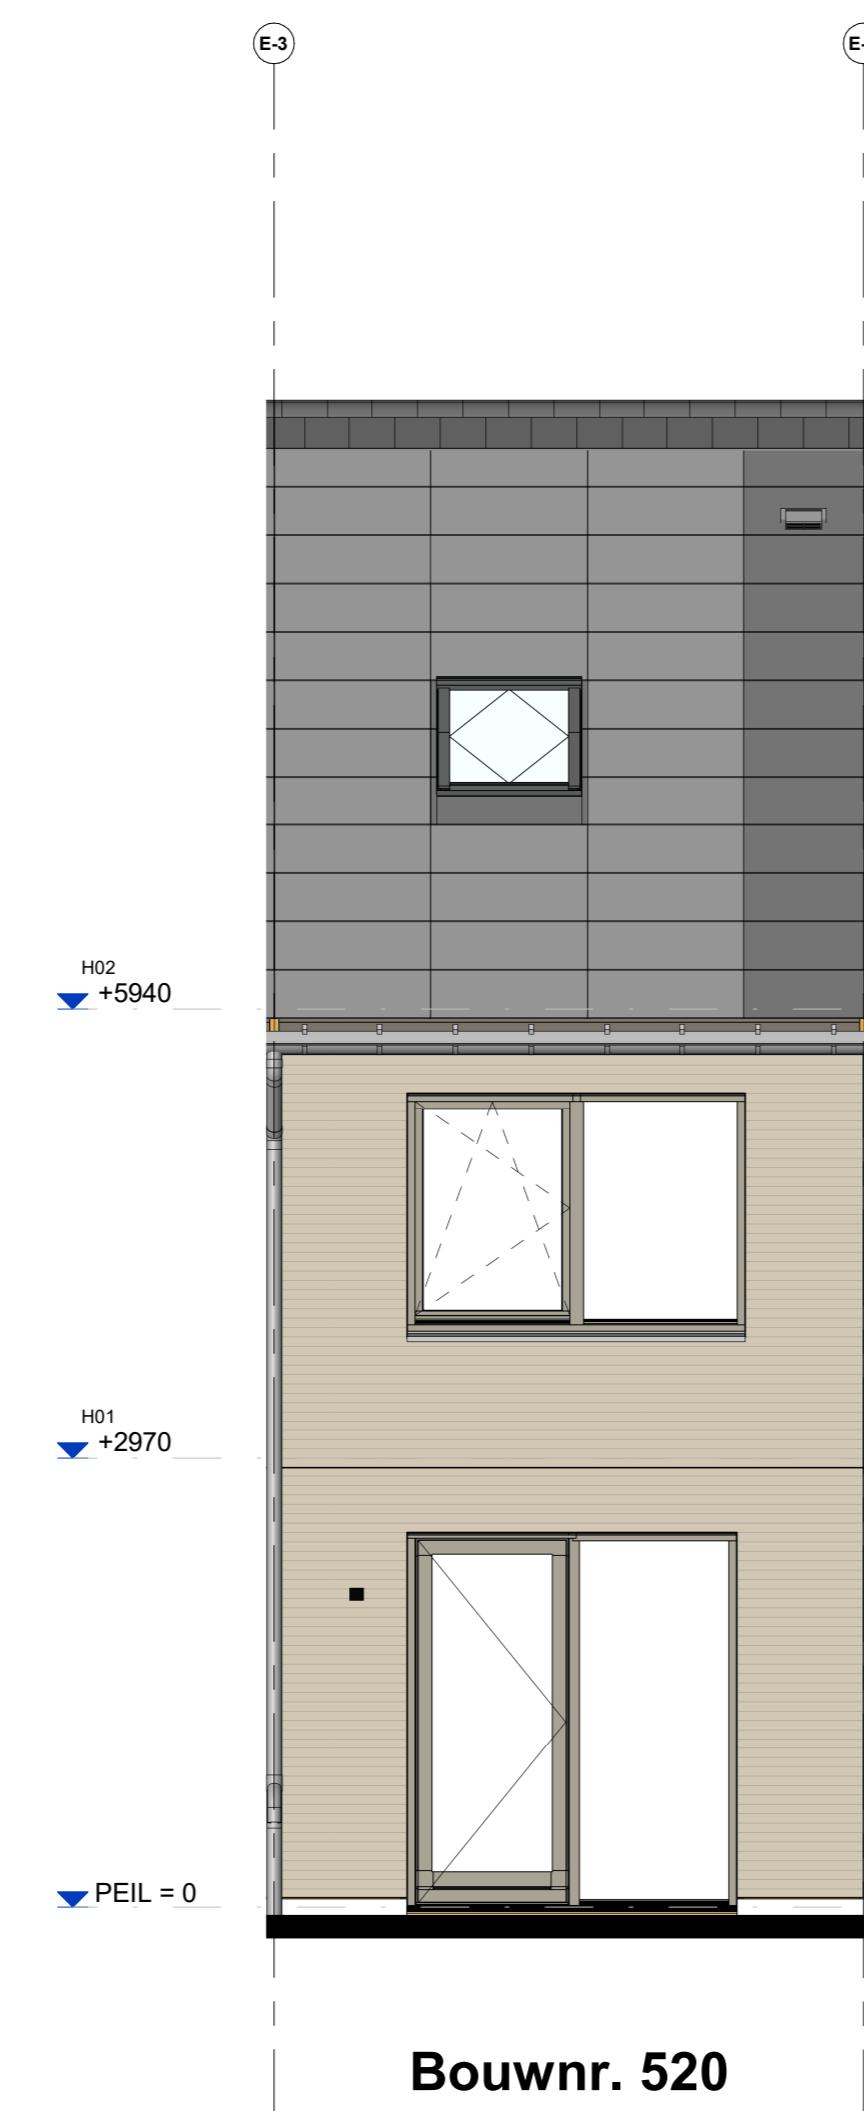


Bouwnr. 520

Achtergevel

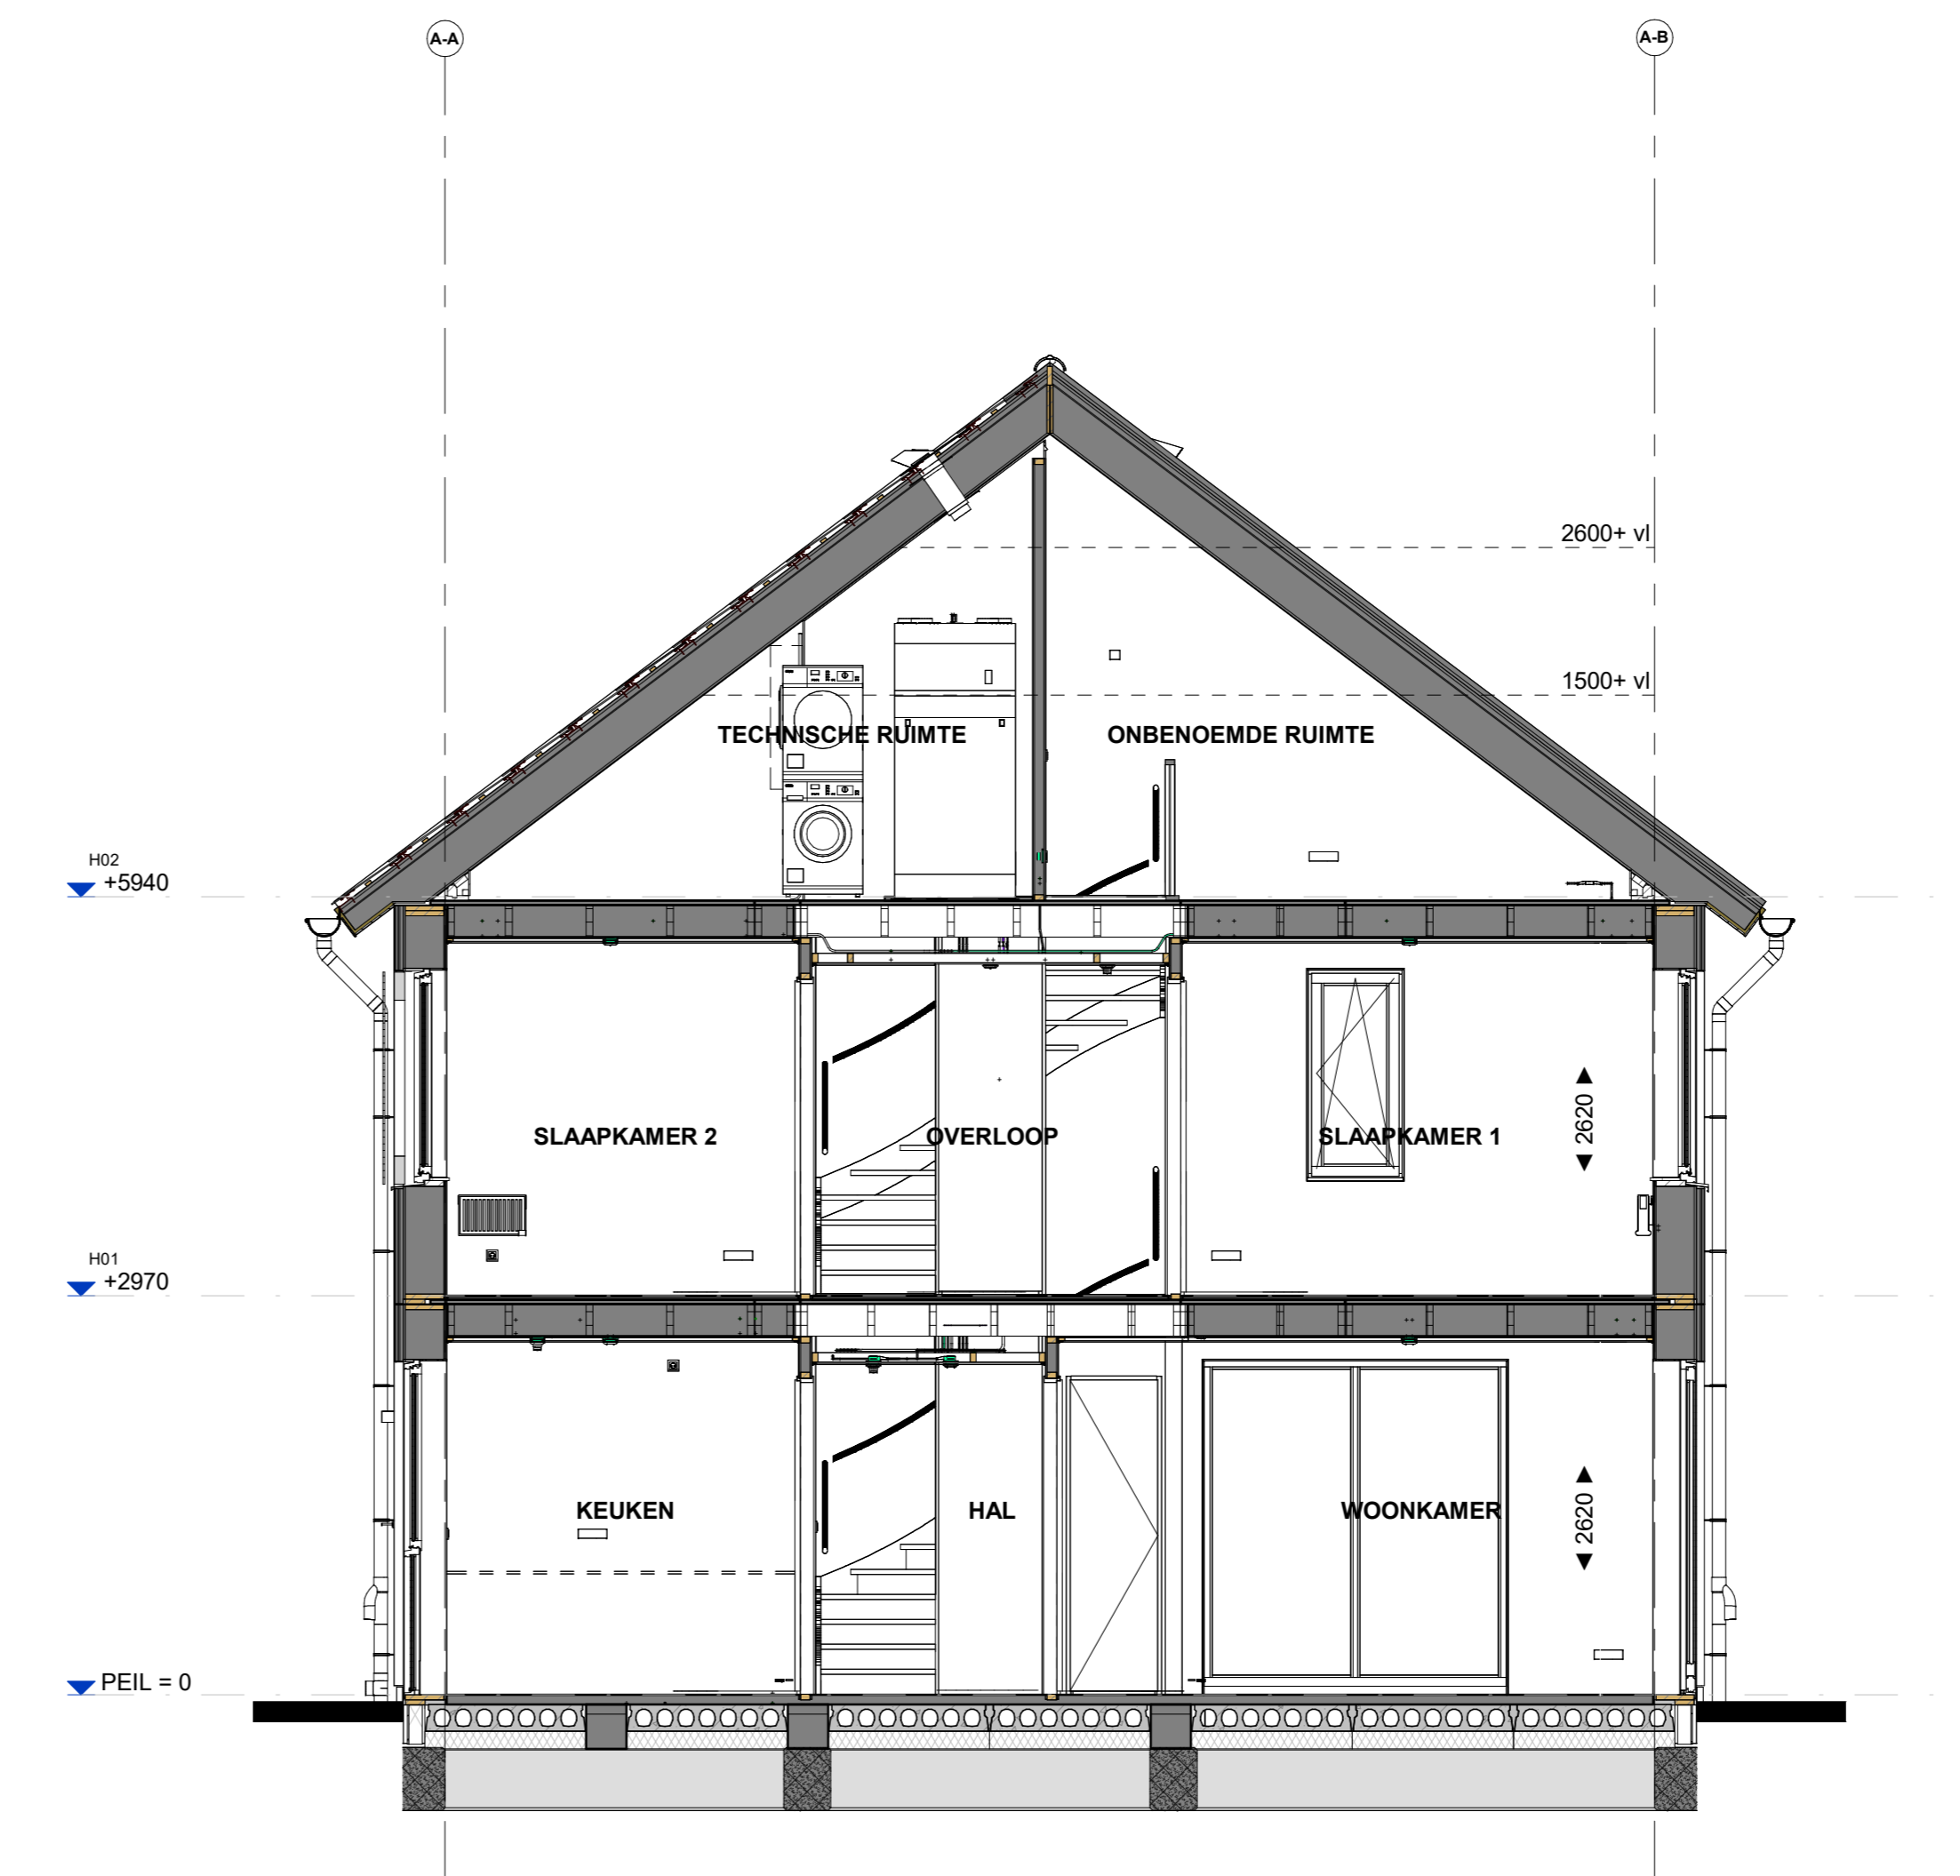


Doorsnede B520

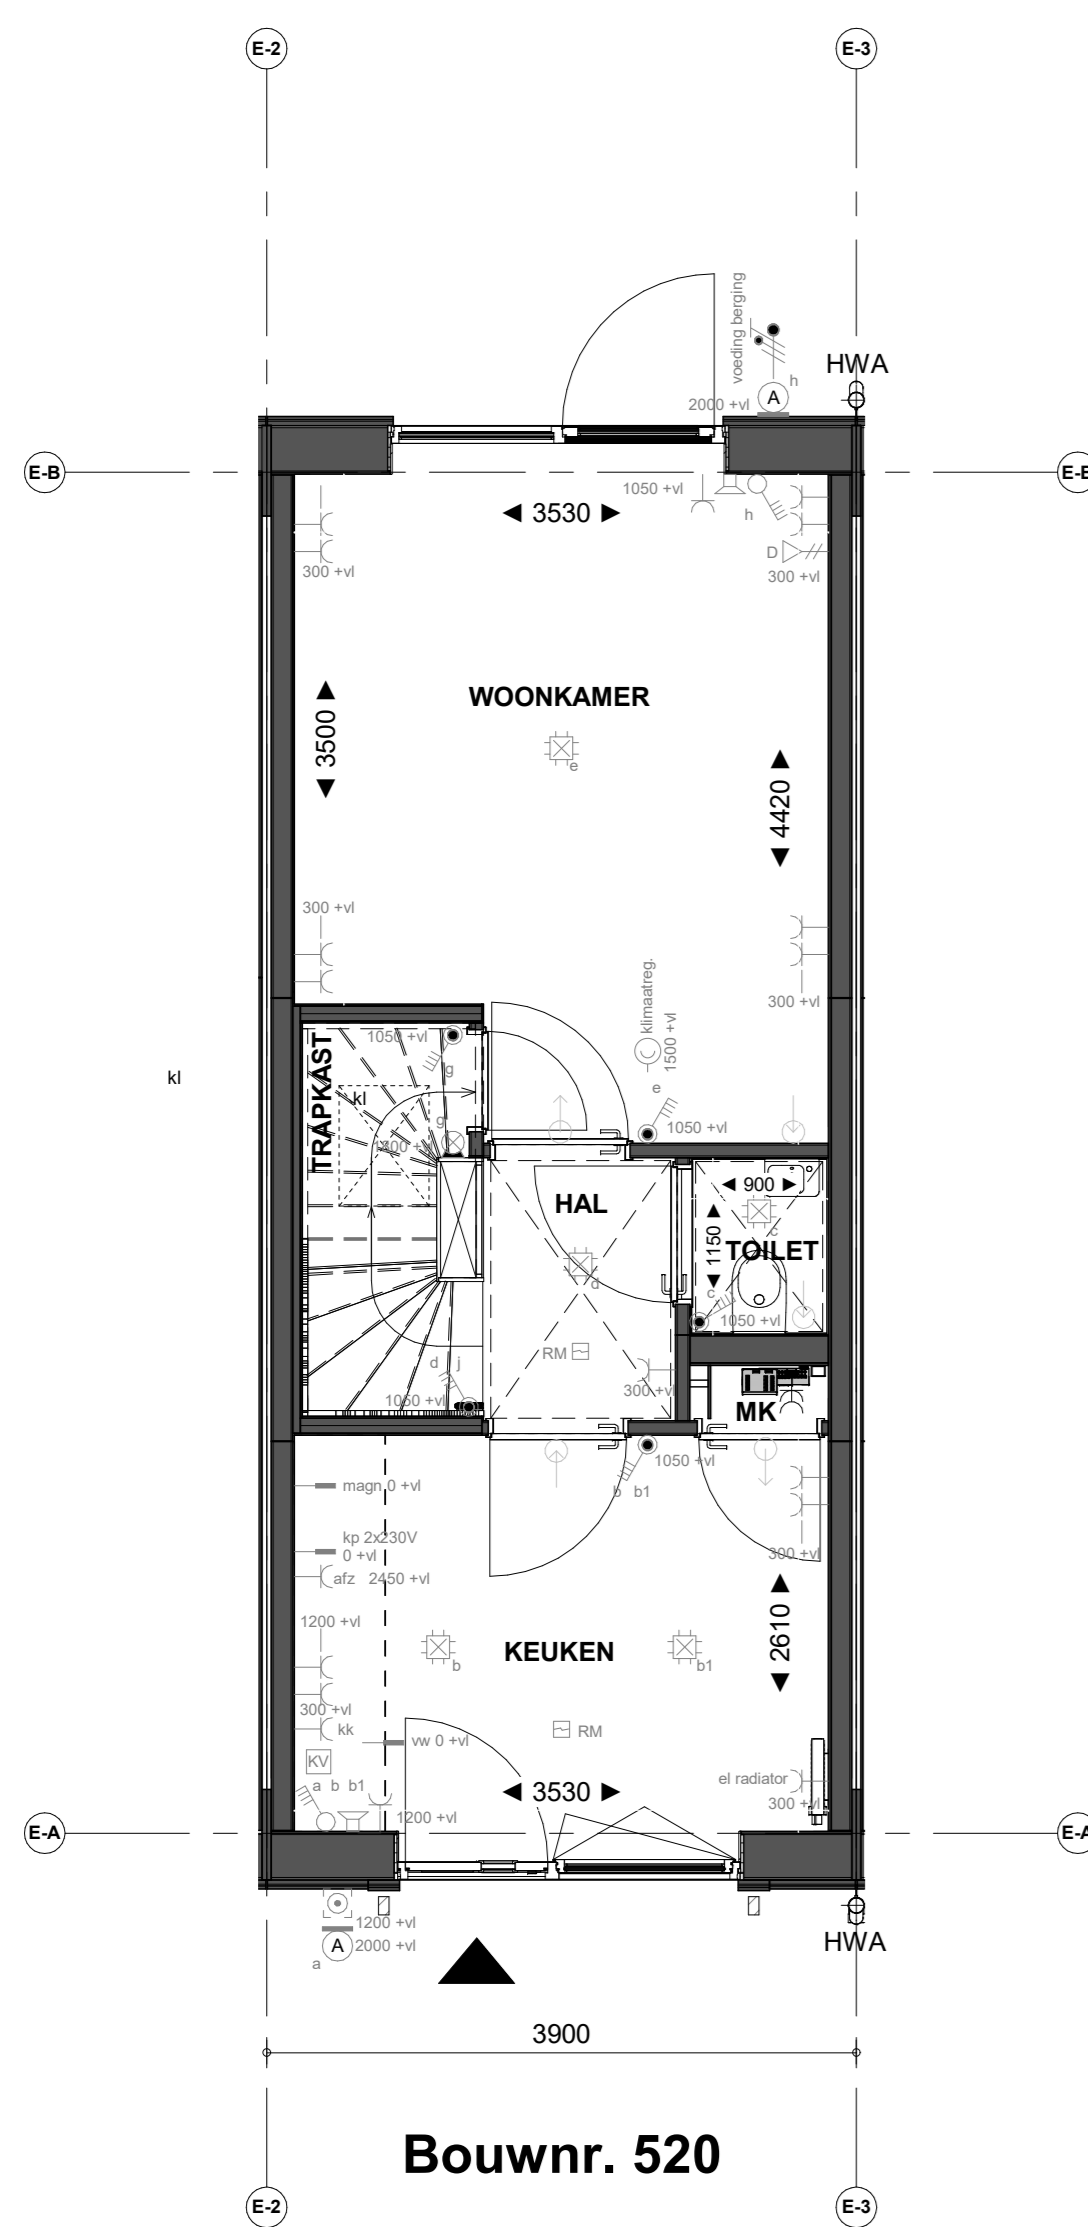


Bouwnr. 520

Begane grond

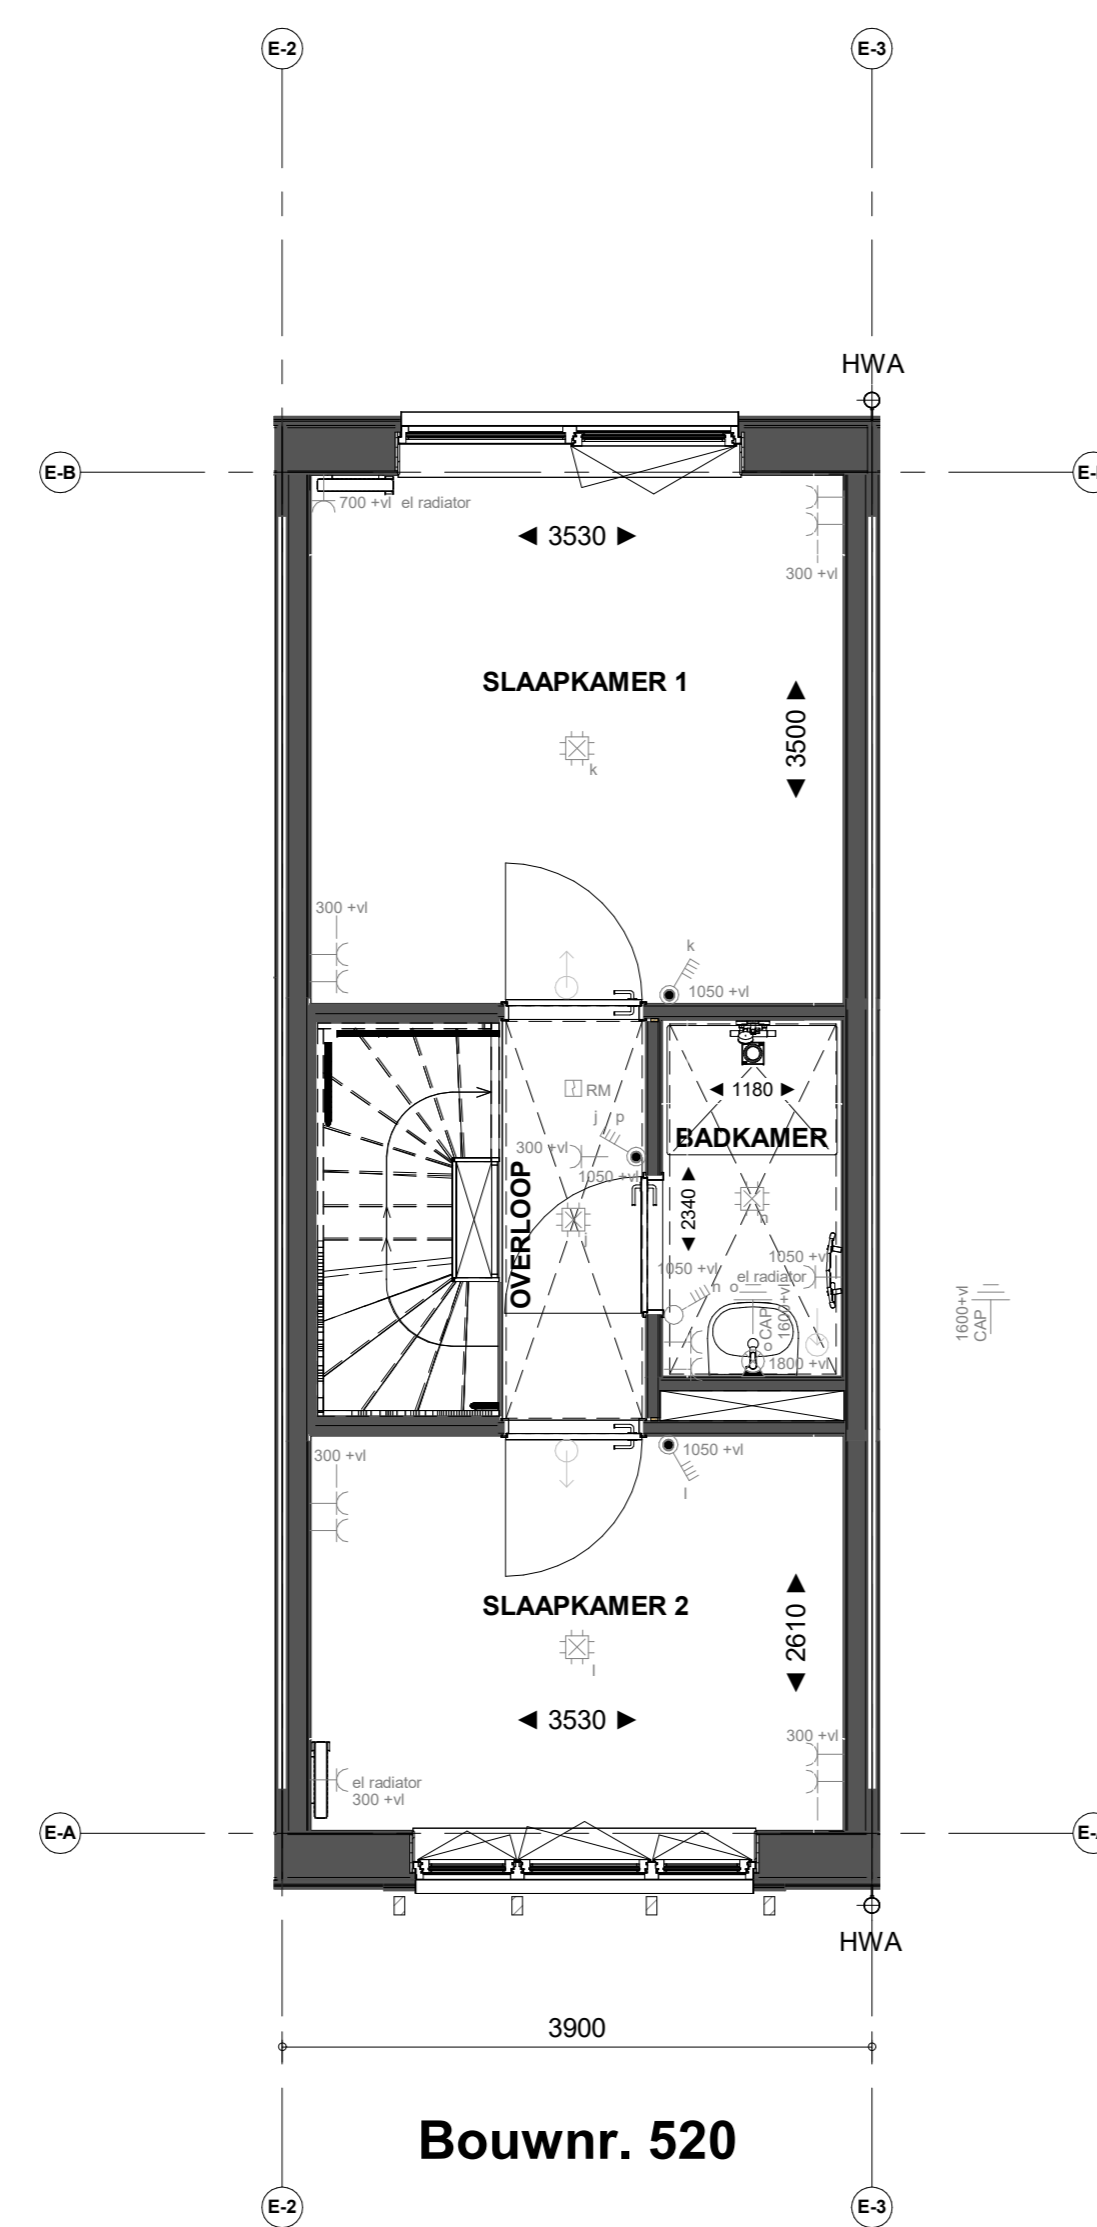


Bouwnr. 520

1e verdieping

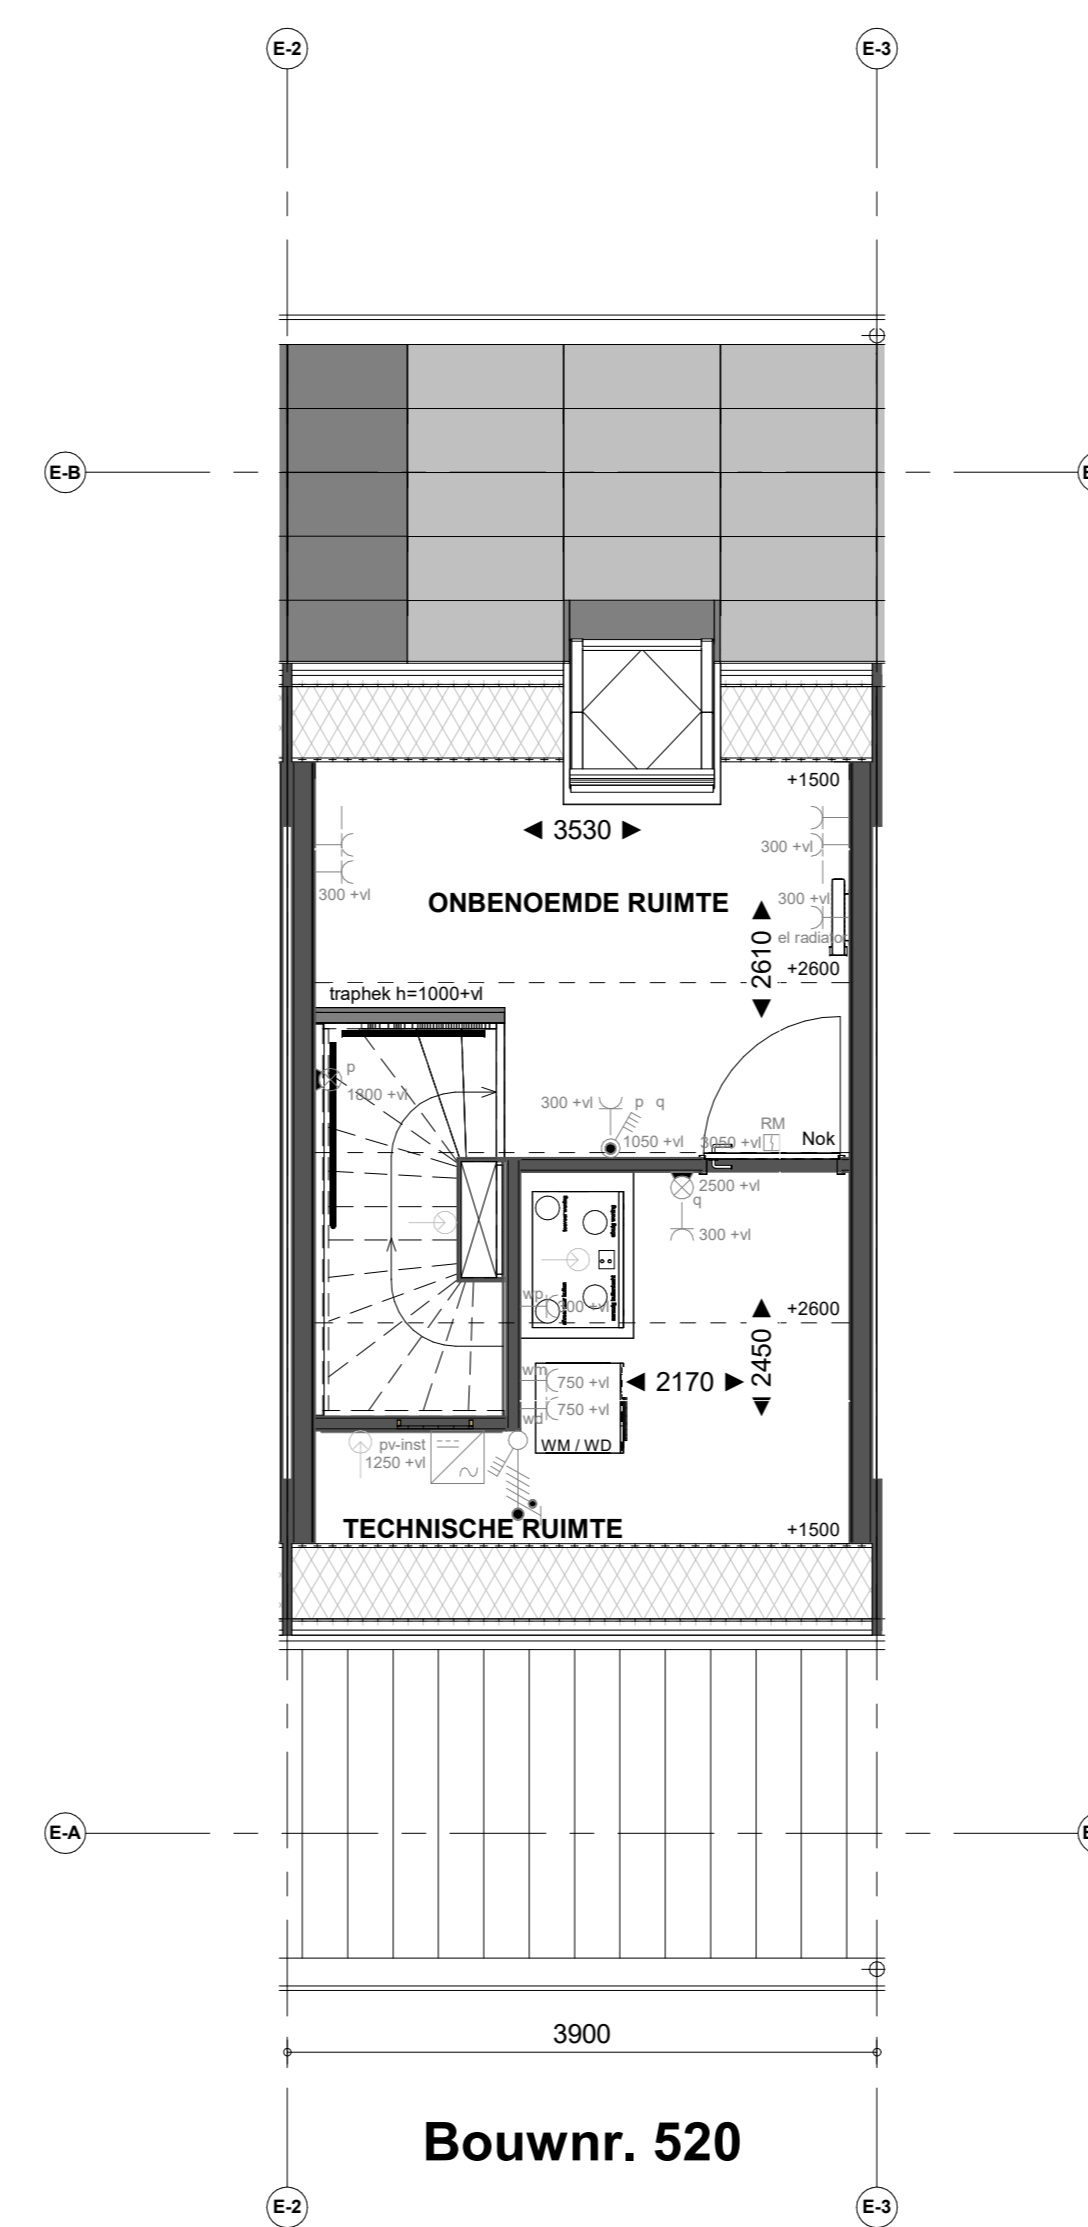

Bouwnr. 520

2e verdieping

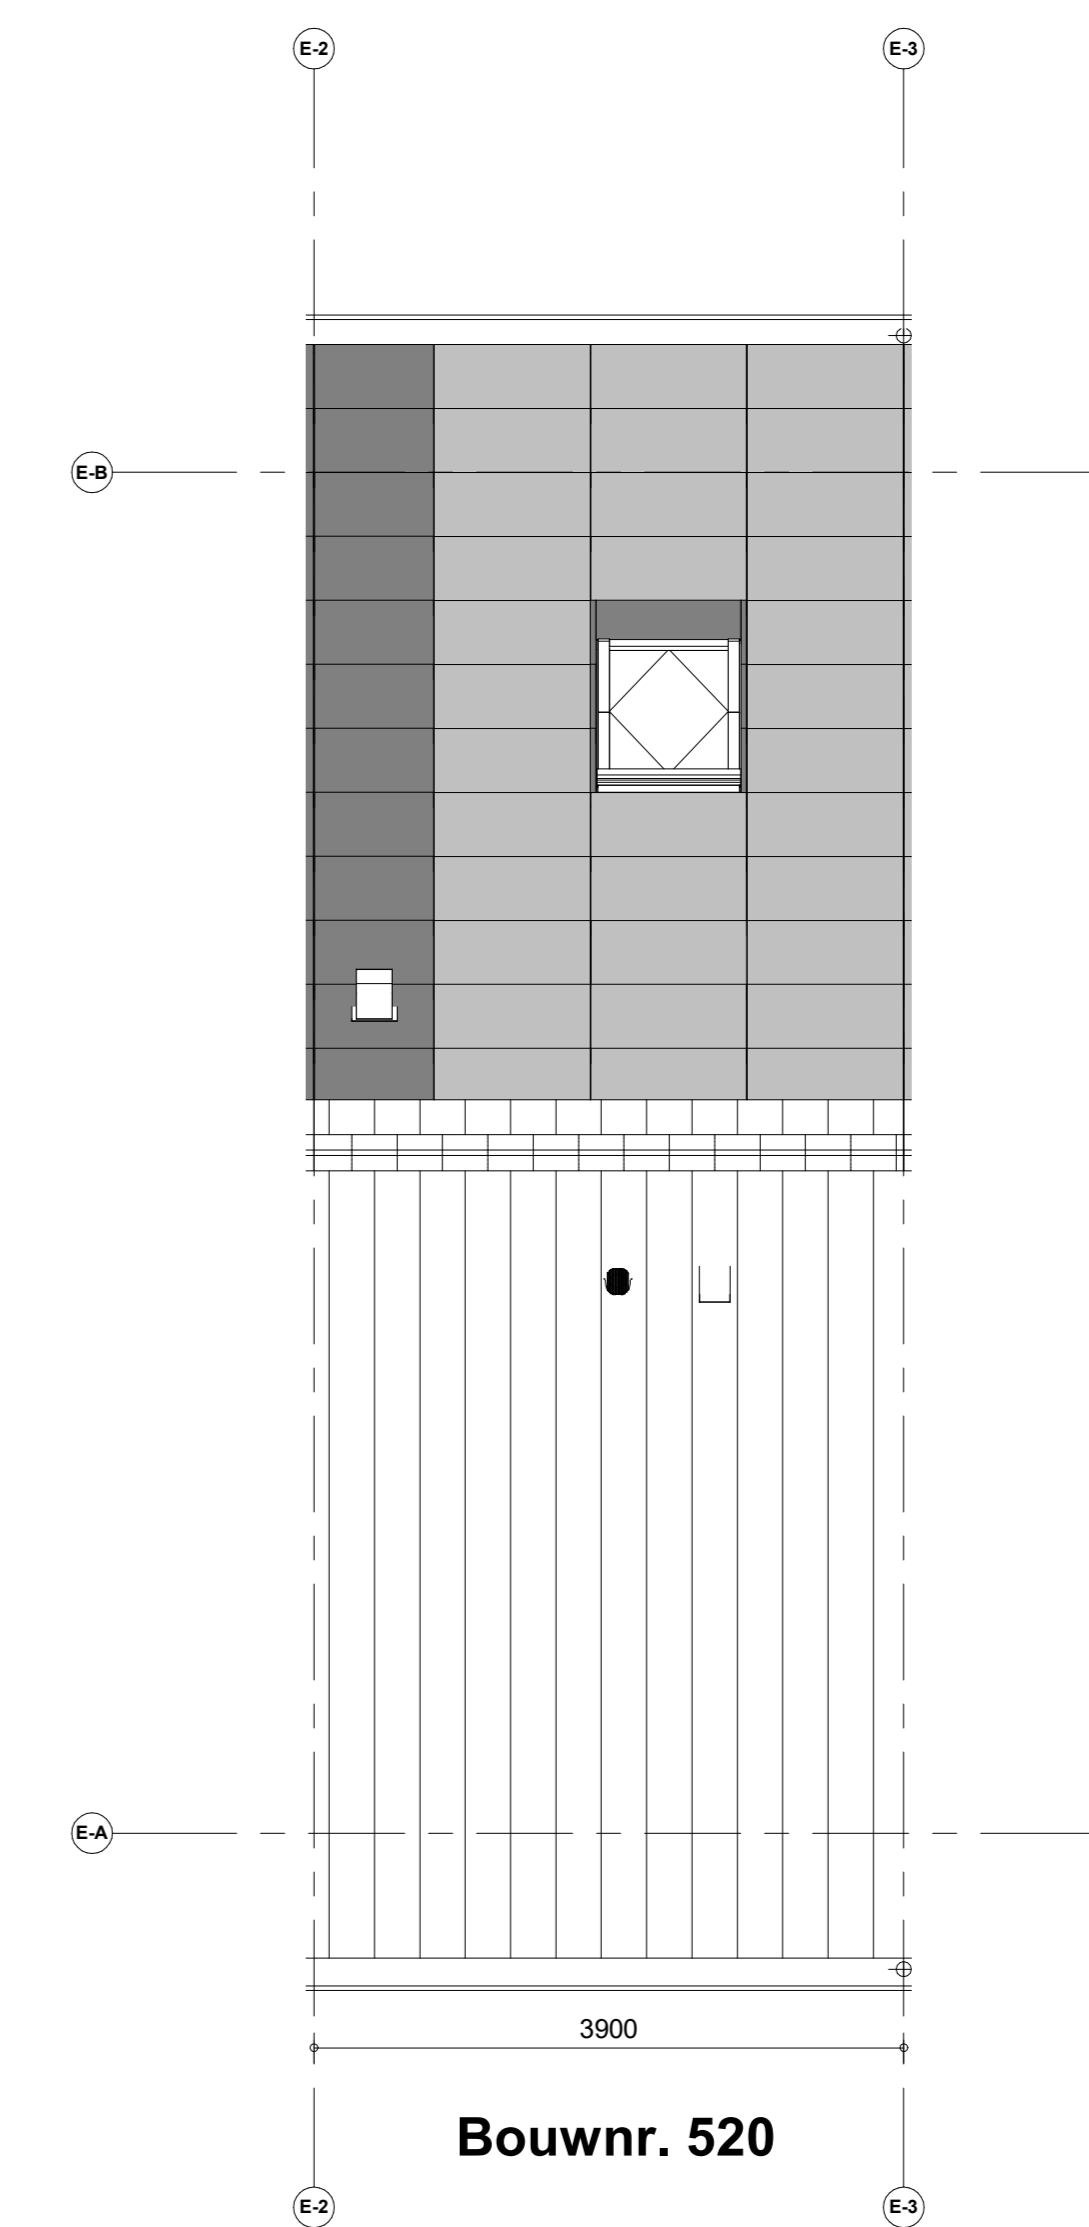

Bouwnr. 520

Dakaanzicht



PROJECT
52 won. De Coulissen fase D Vlaardingen
OPDRACHTGEVER
Heijmans Vastgoed
FASE
Technisch ontwerp
OMSCHRIJVING
Verkooptekening B520

GETEKEND DATUM | GEWIJZIGD DATUM | AFMETING SCHAAL | G107308
Auteur 29-11-2024 | AD | 1:50

Zakelijke naam
van de afnemer
van de afnemer
van de afnemer

VK-B520