



Bouwnr. 521

Voorgevel

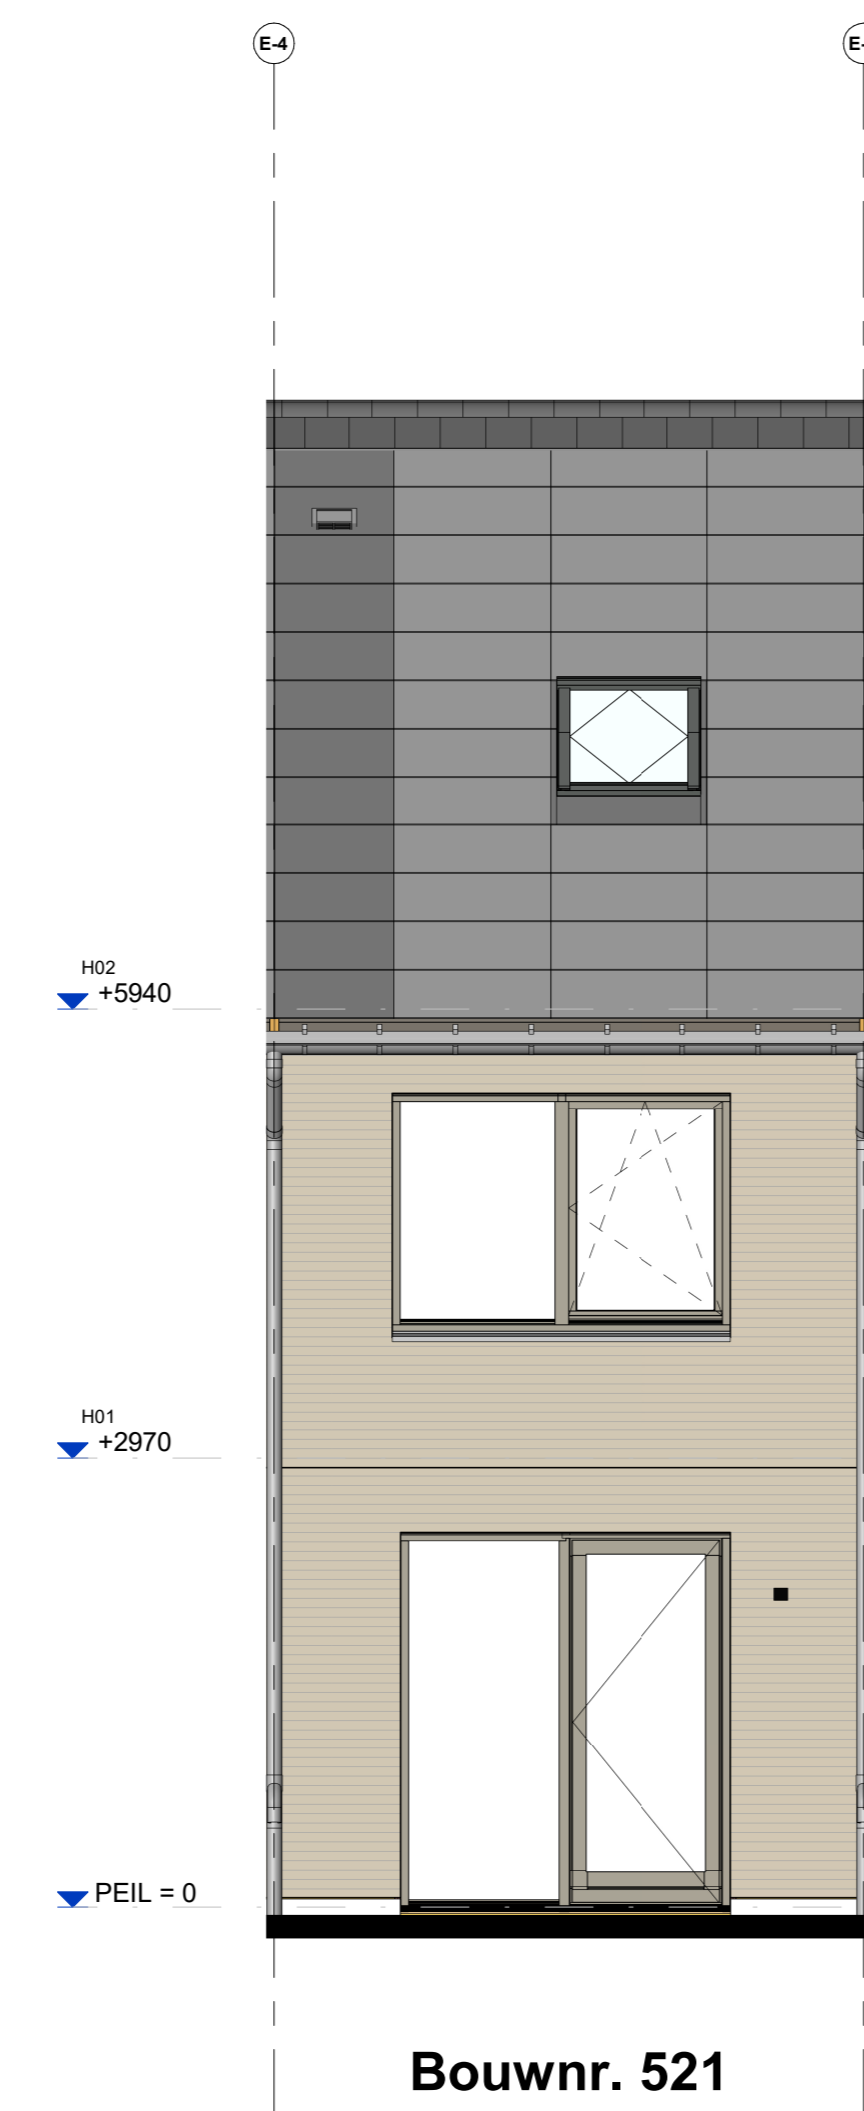


Bouwnr. 521

Achtergevel

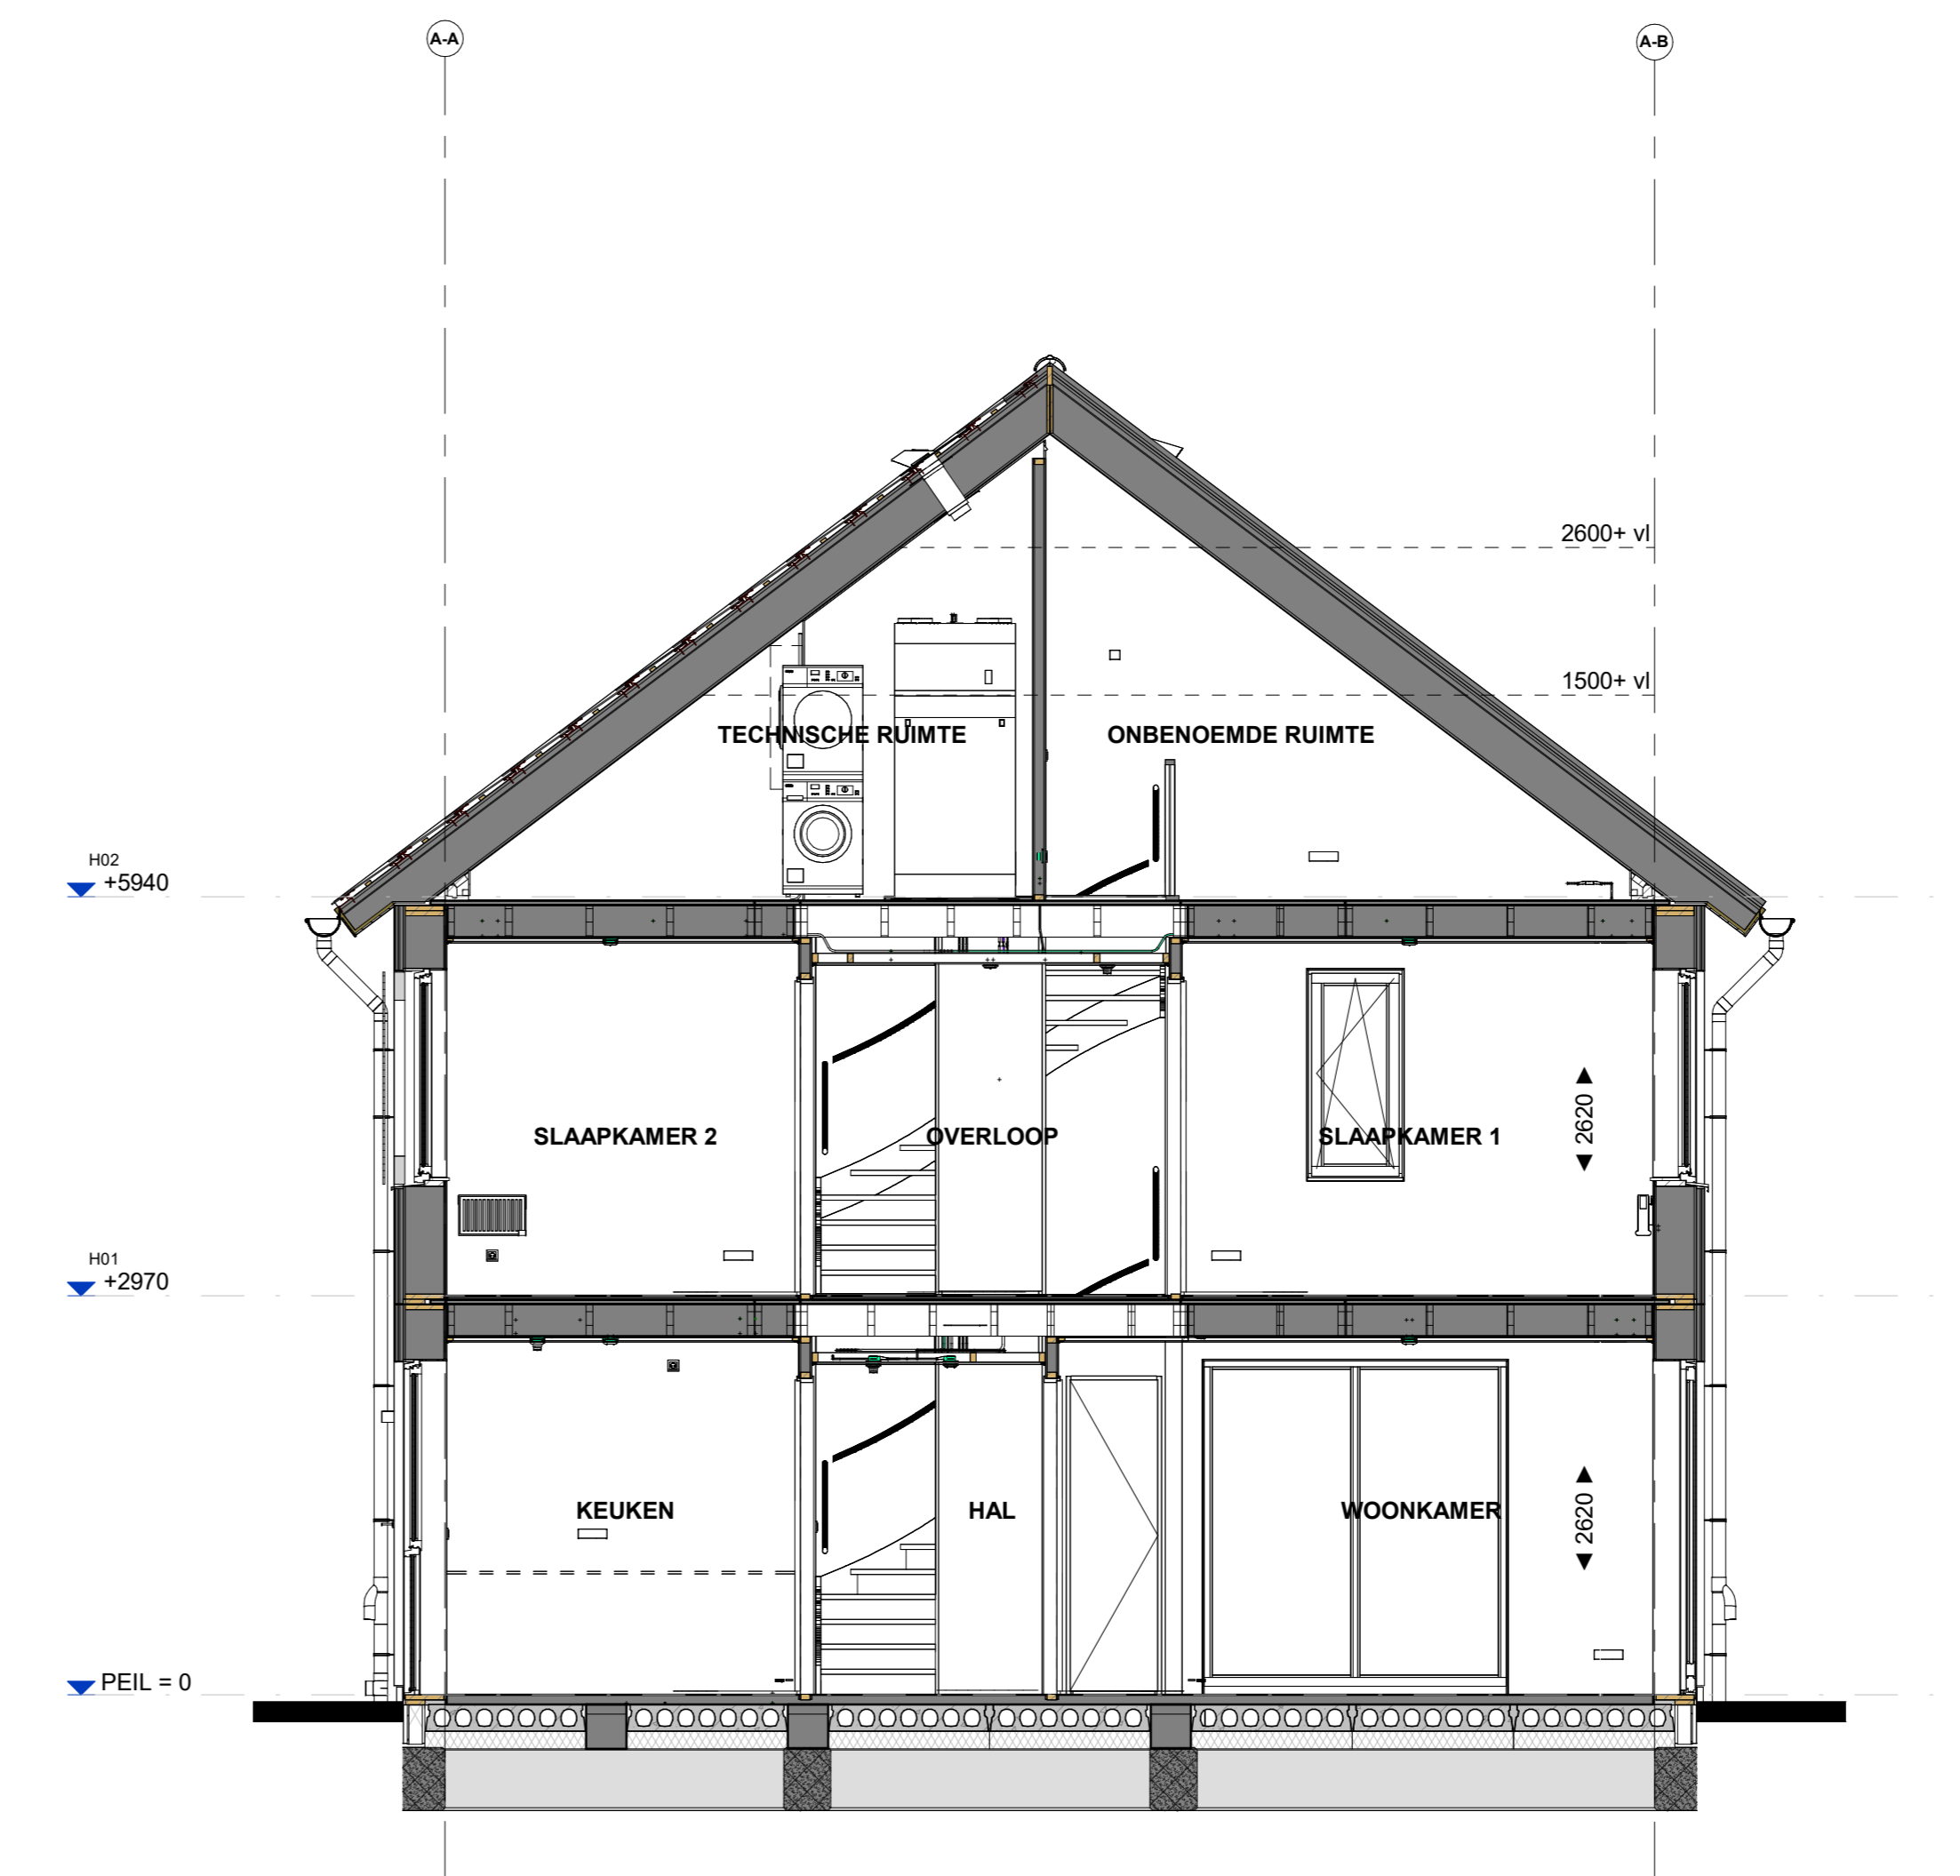


Doorsnede B521

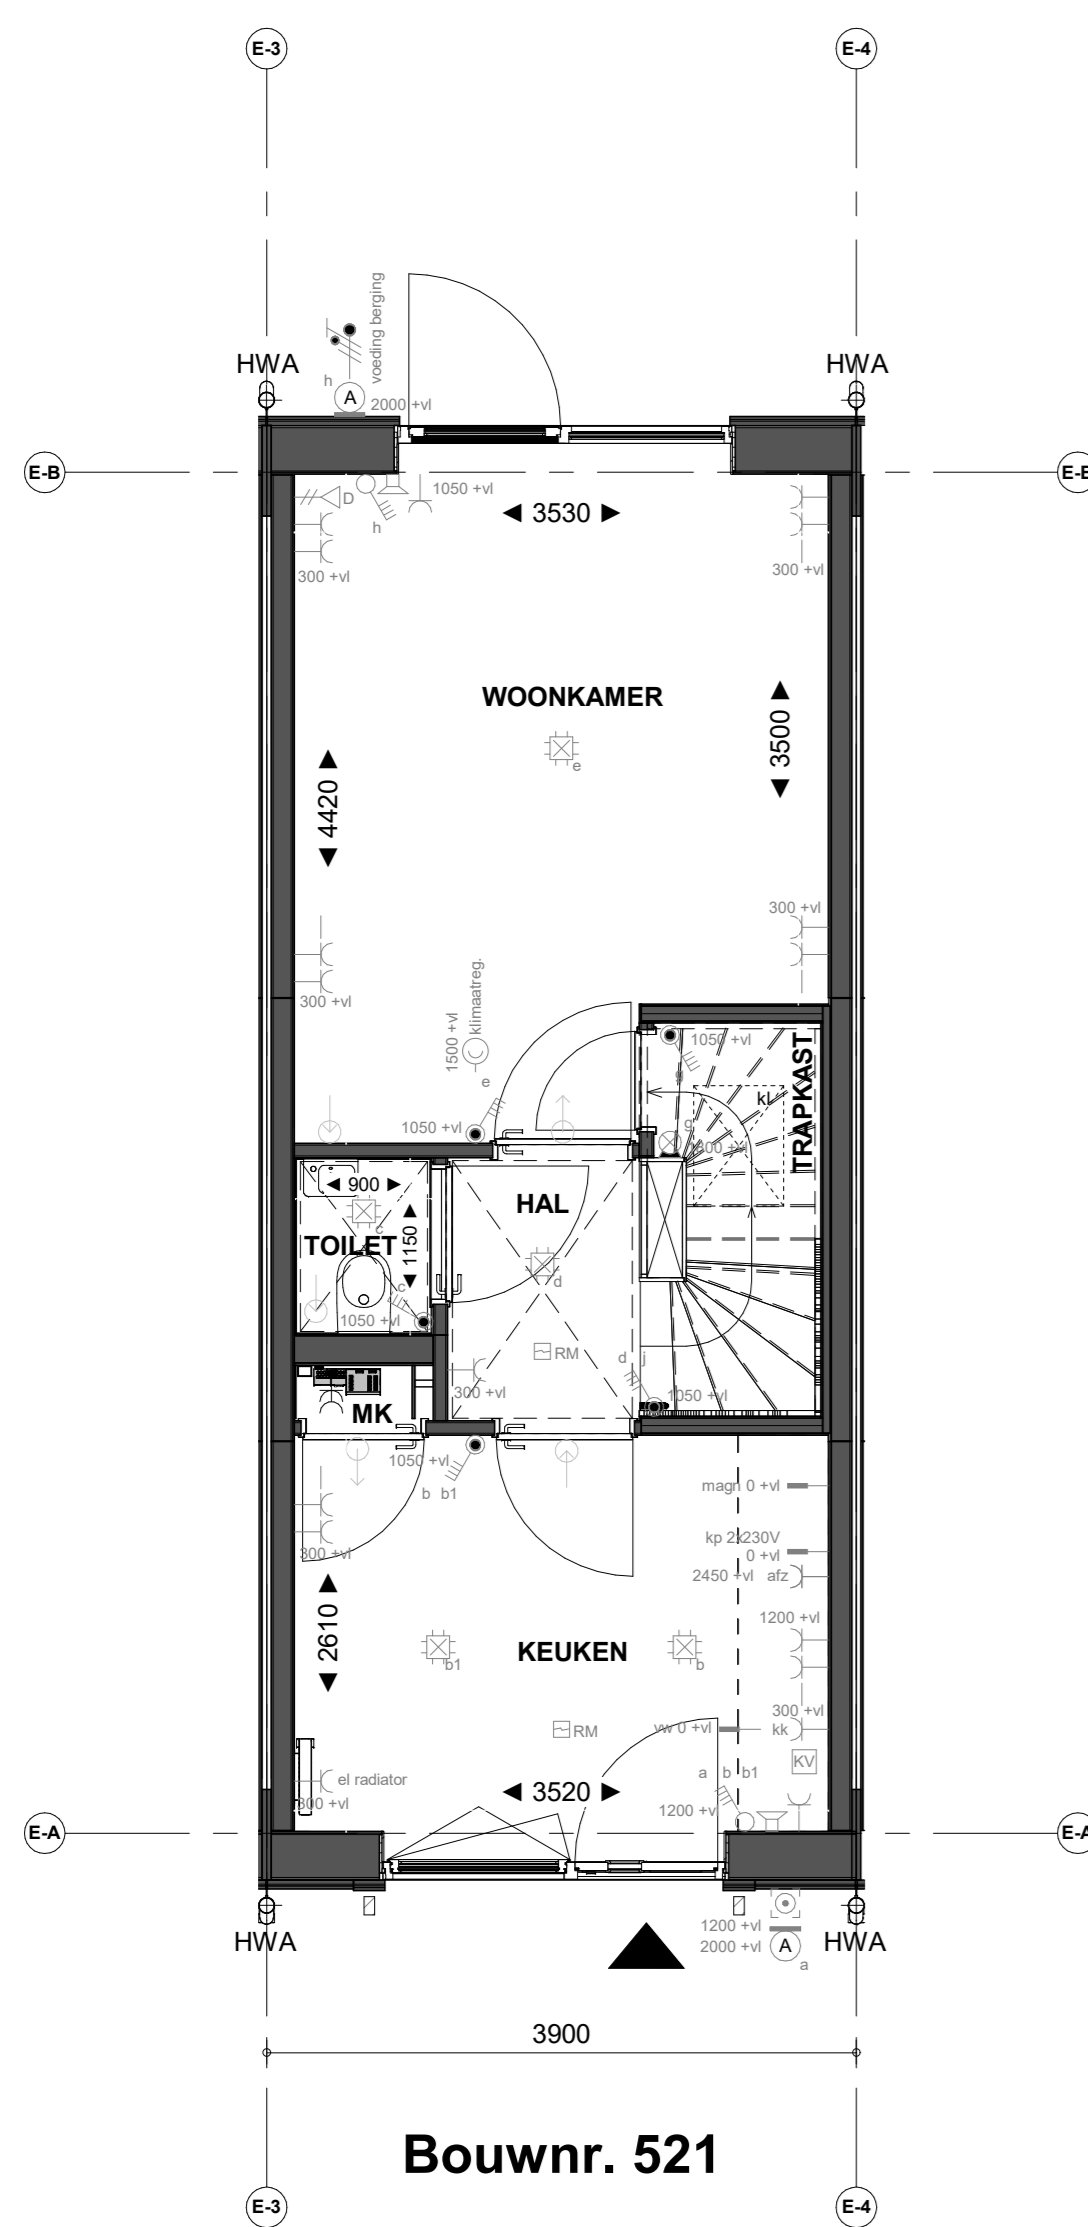


Bouwnr. 521

Begane grond

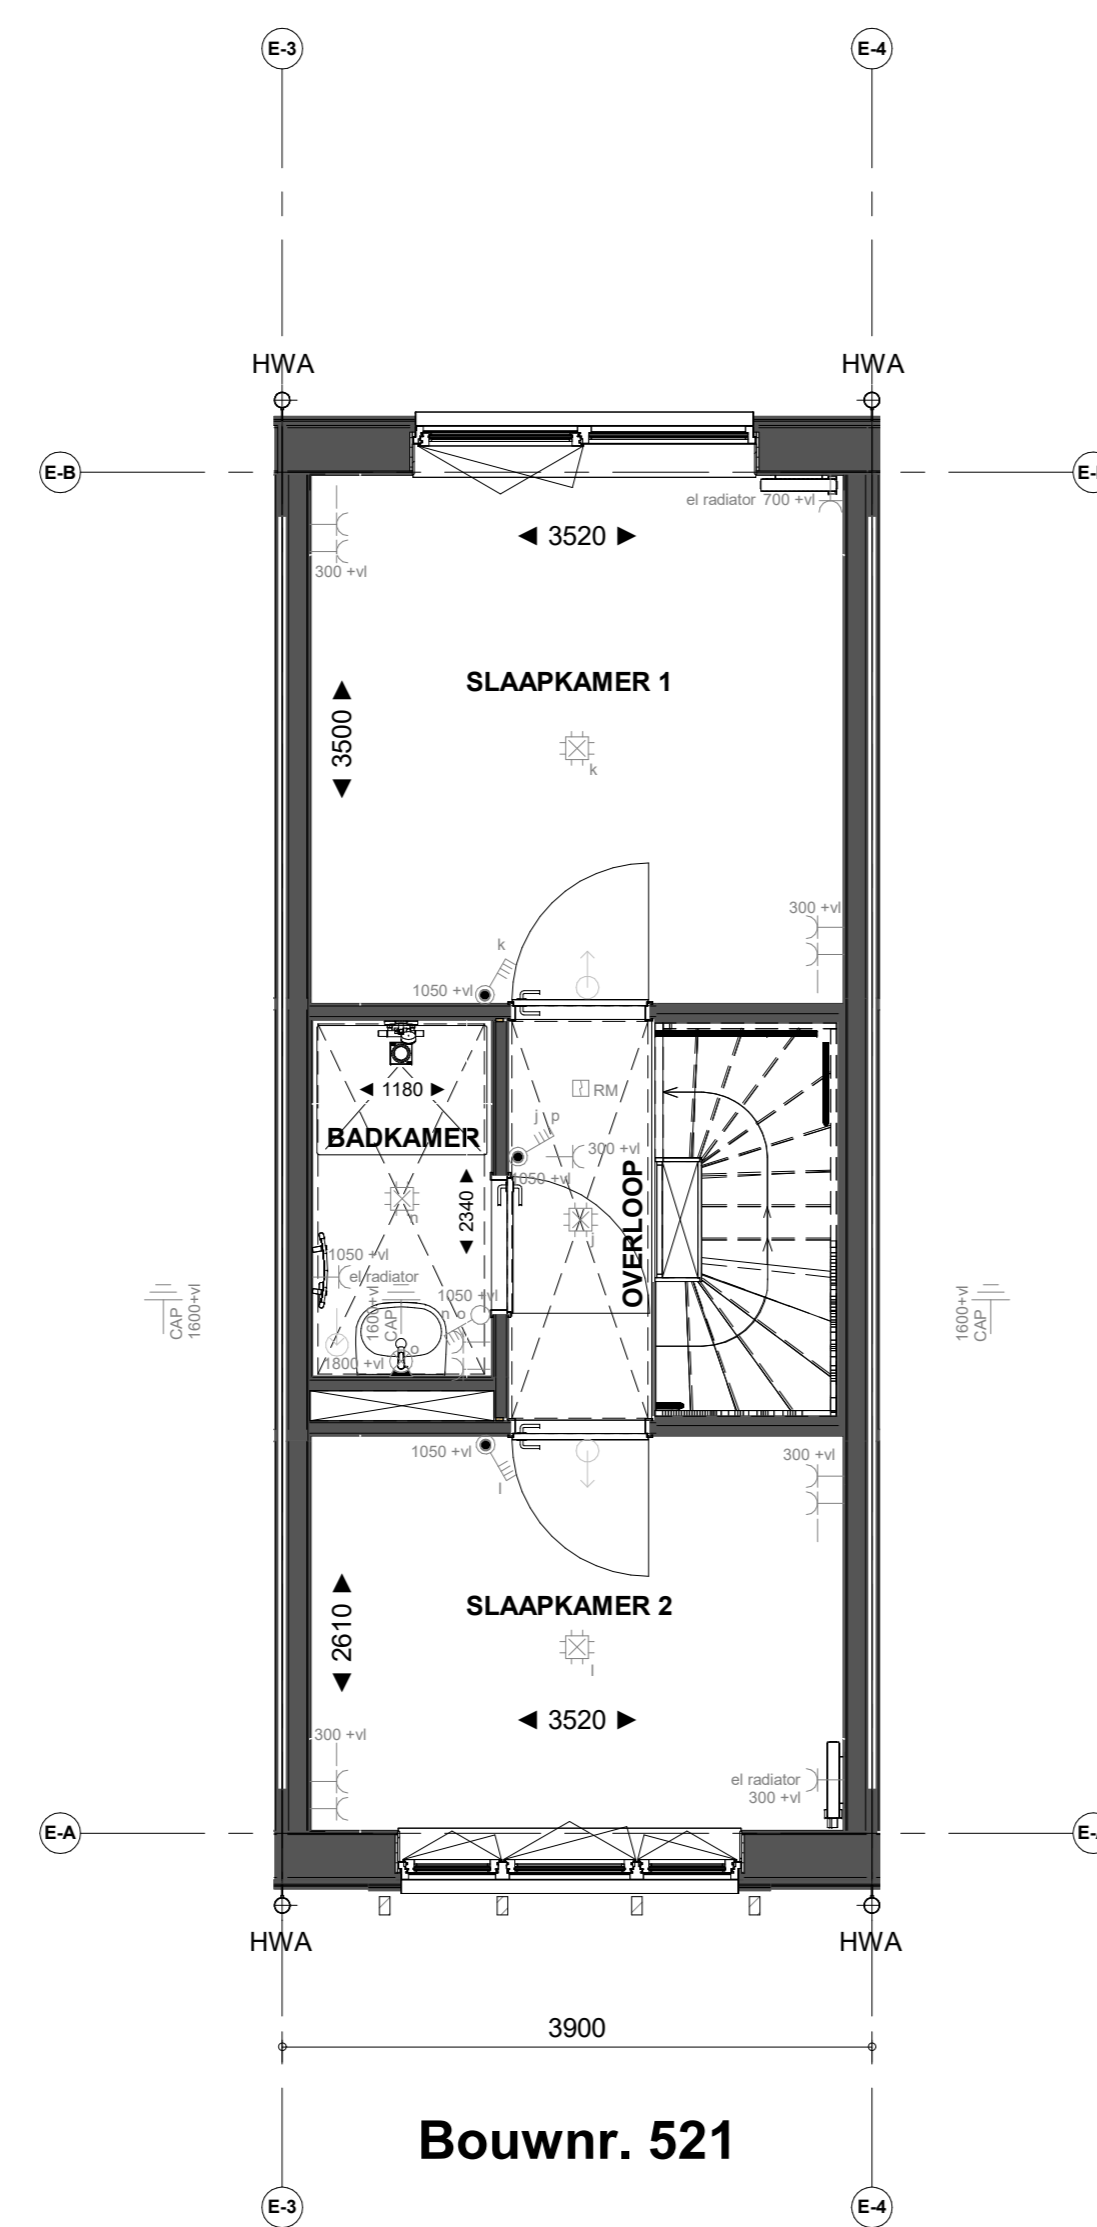


Bouwnr. 521

1e verdieping

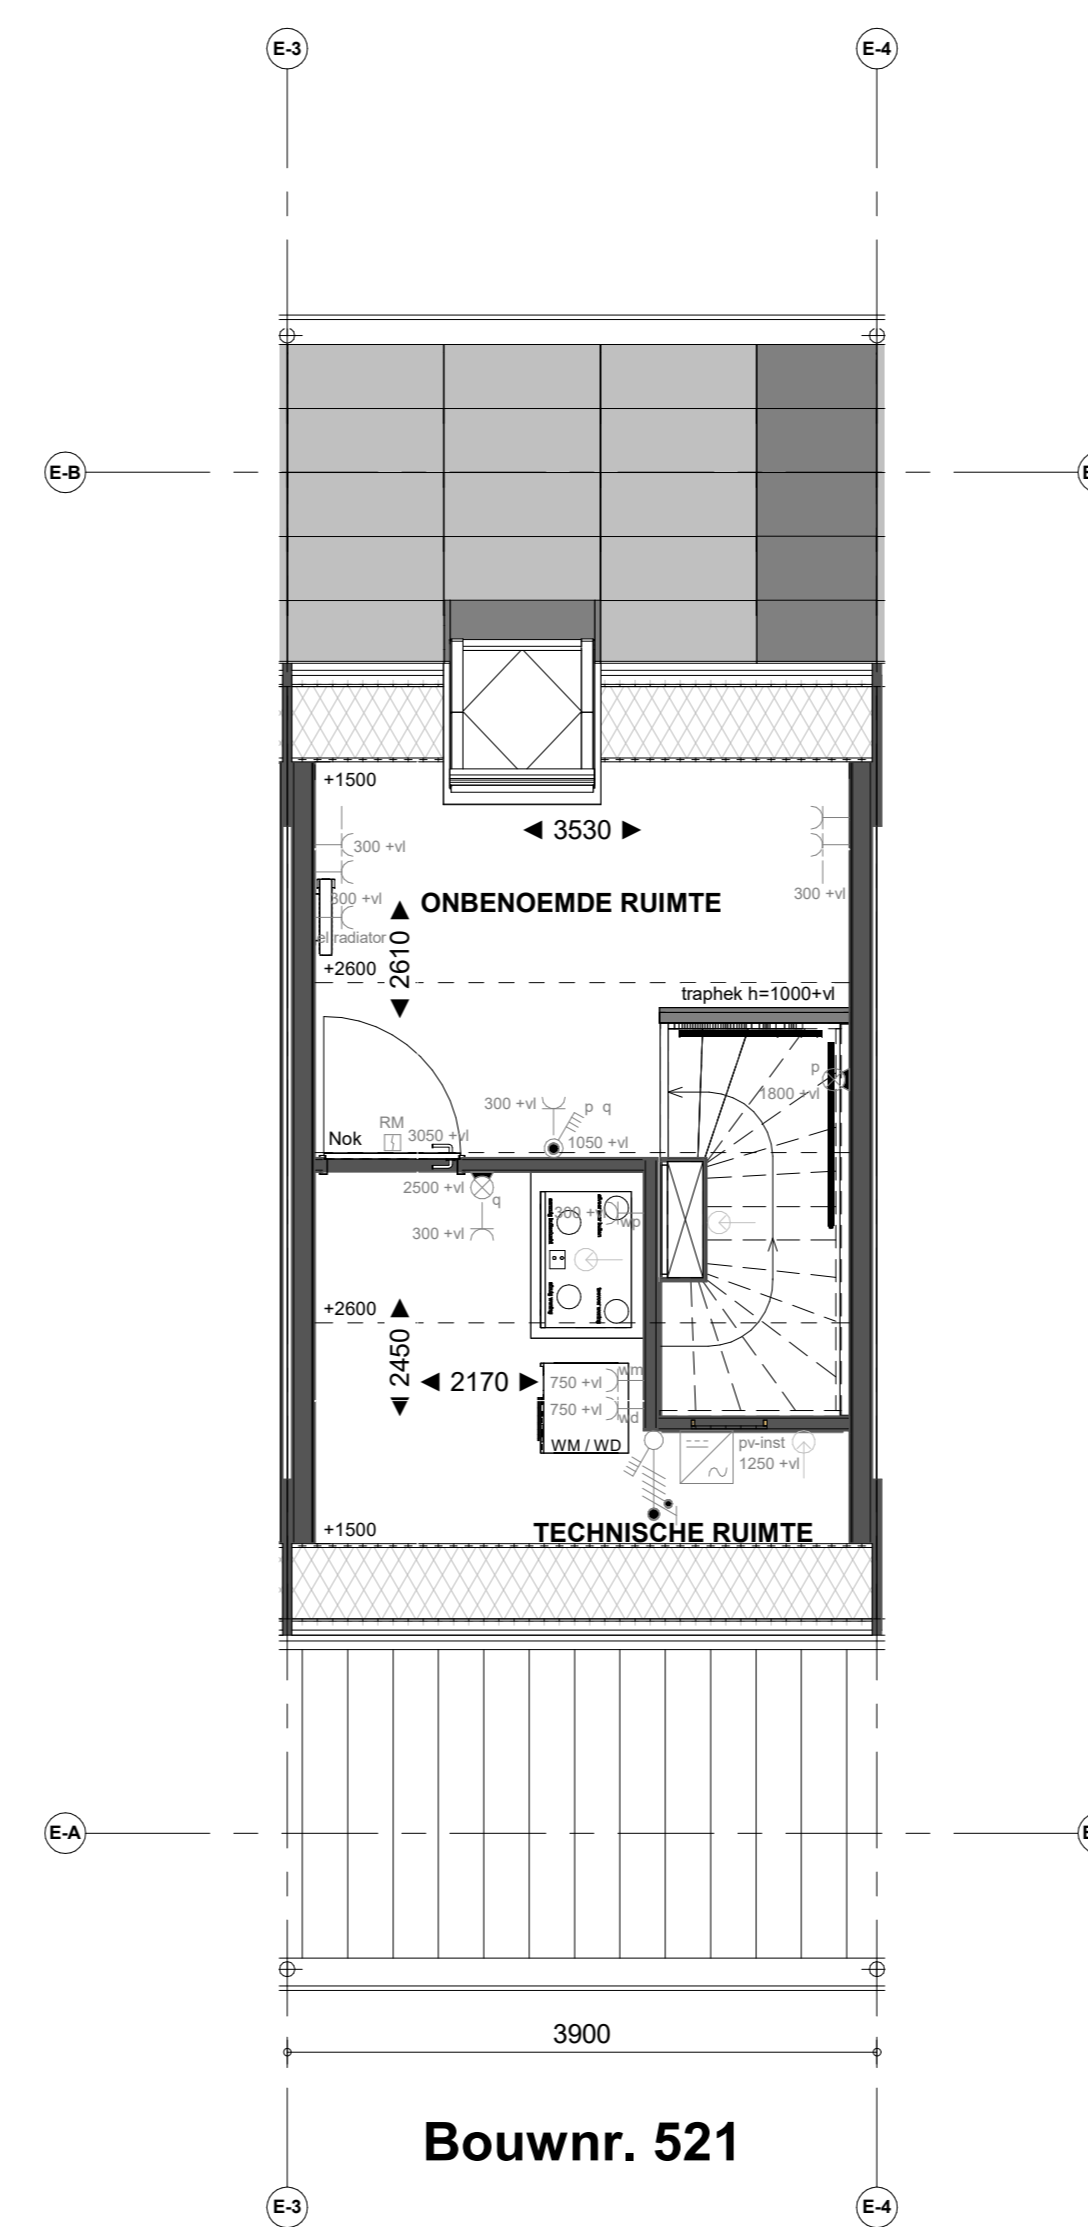

Bouwnr. 521

2e verdieping

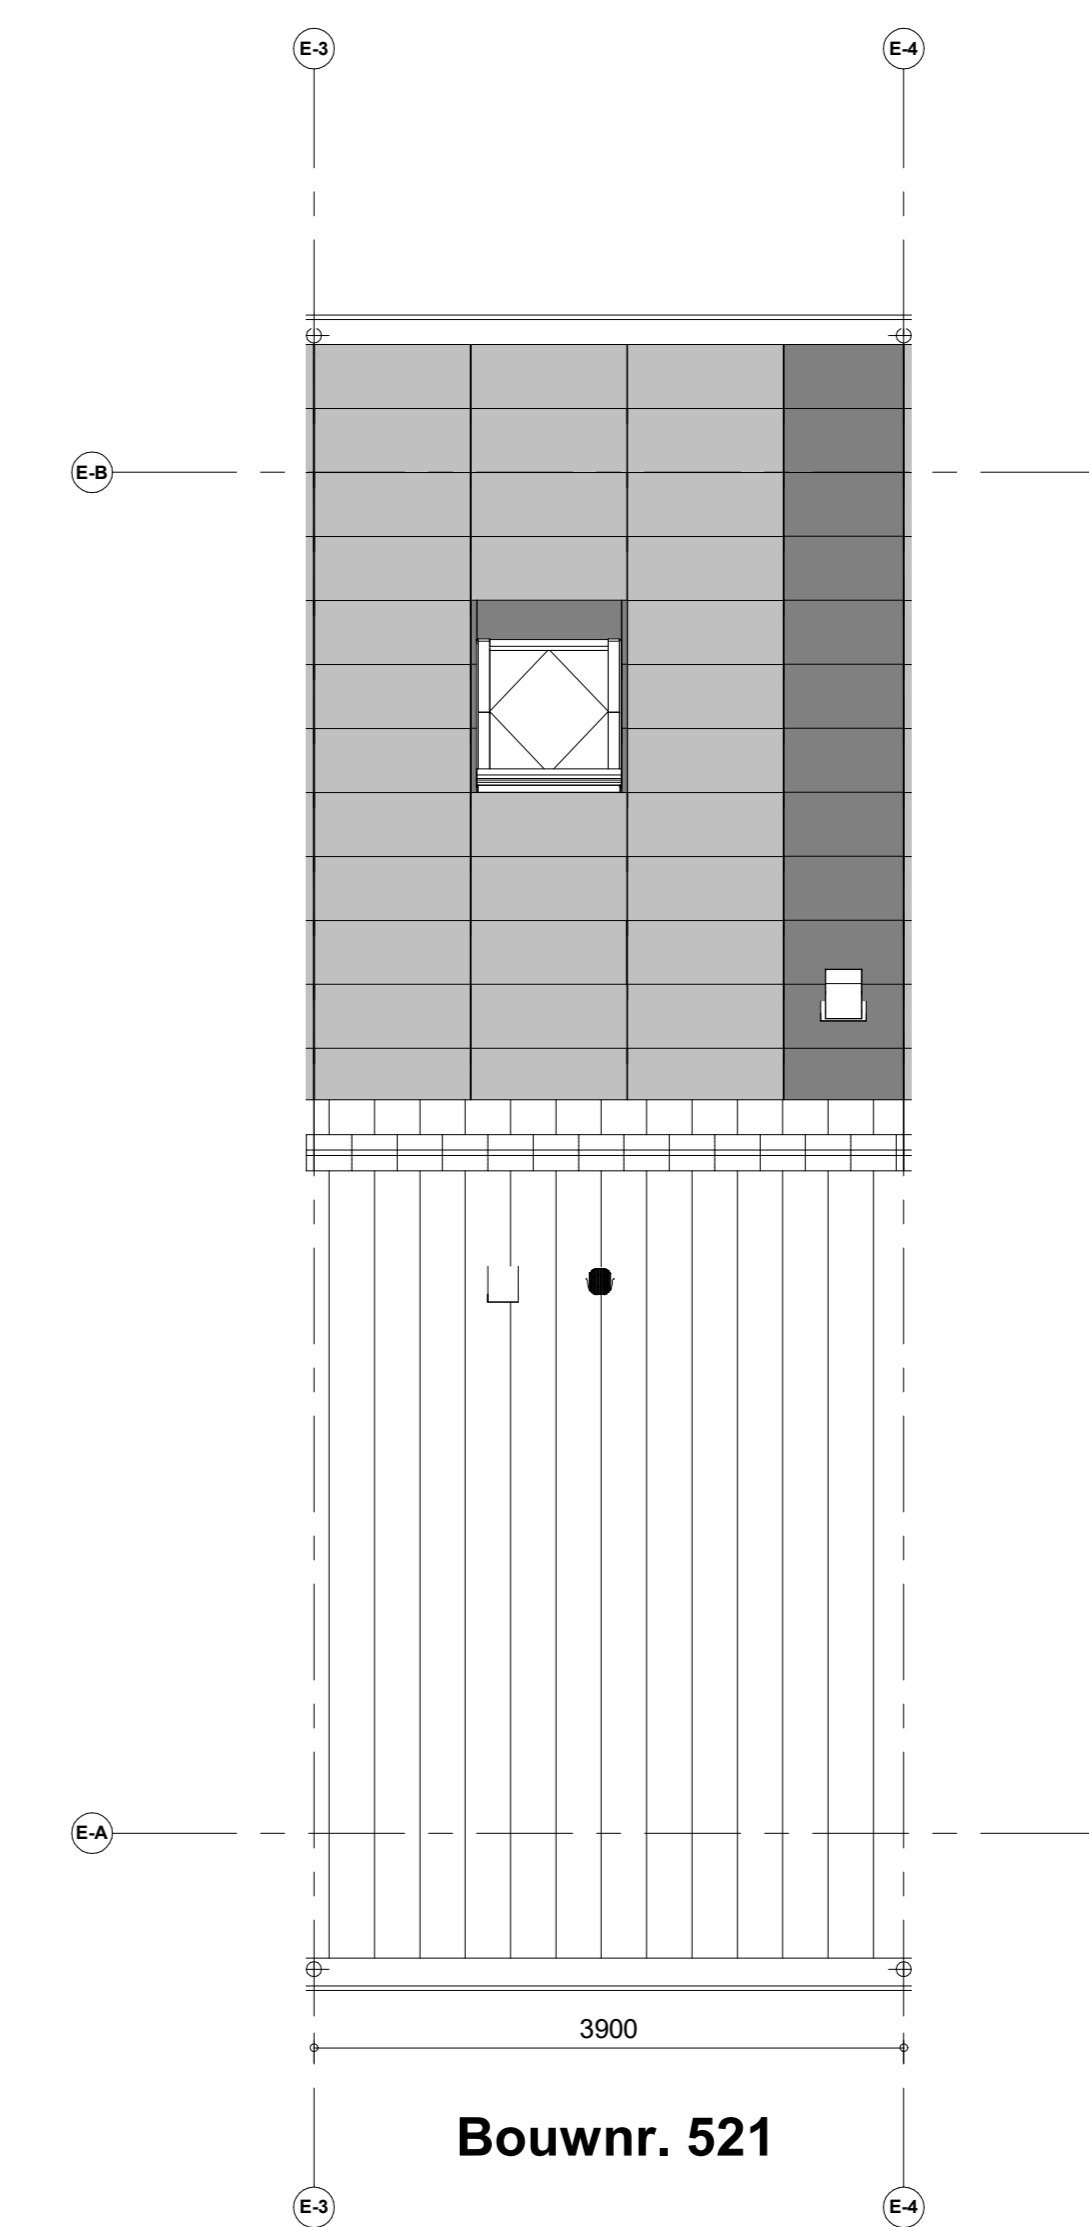

Bouwnr. 521

Dakaanzicht



PROJECT
52 won. De Coullissen fase D Vlaardingen
OPDRACHTGEVER
Heijmans Vastgoed
FASE
Technisch ontwerp
OMSCHRIJVING
Verkooptekening B521

GETEKEND DATUM | GEWIJZIGD DATUM | AFMETING SCHAAL | G107308
Auteur 29-11-2024 AD 1:50

Zakelijke naam
van de afzender
is niet beschermd
door de auteurswet
van 1912.

VK-B521