


bouwnr. 03

voorgevel  
1 : 50




bouwnr. 03

achtergevel  
1 : 50

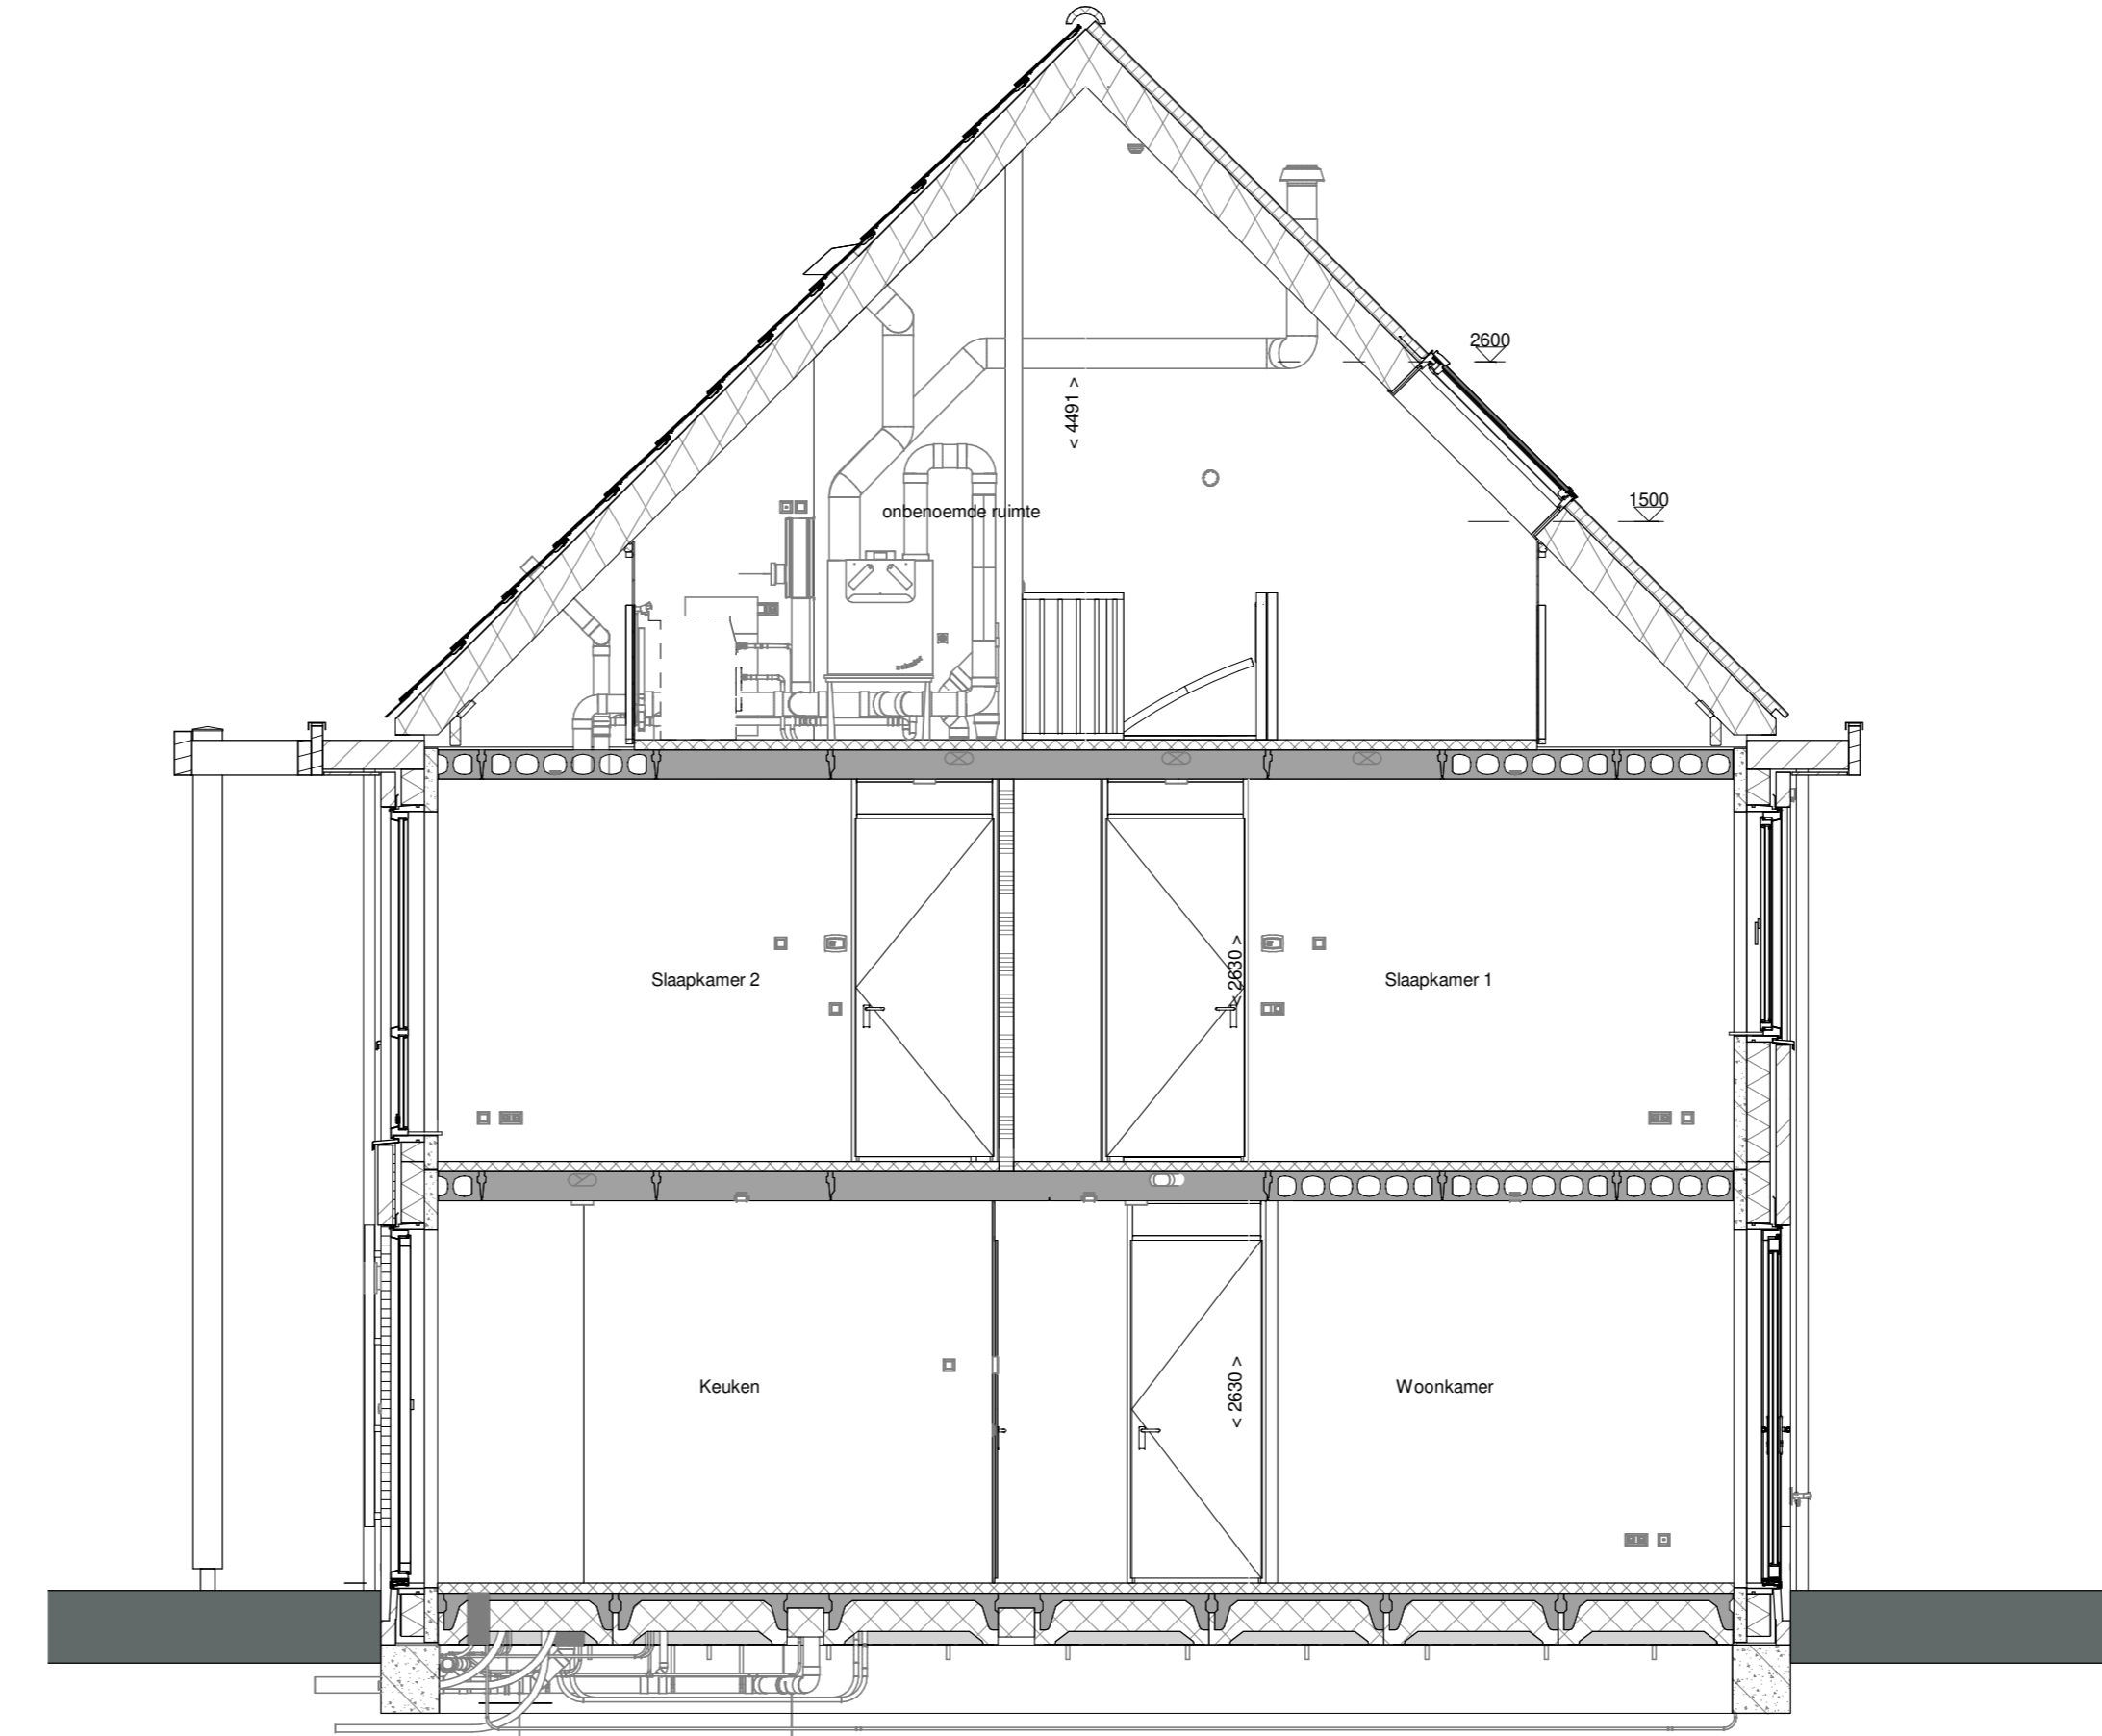


doorsnede A-A  
1 : 50

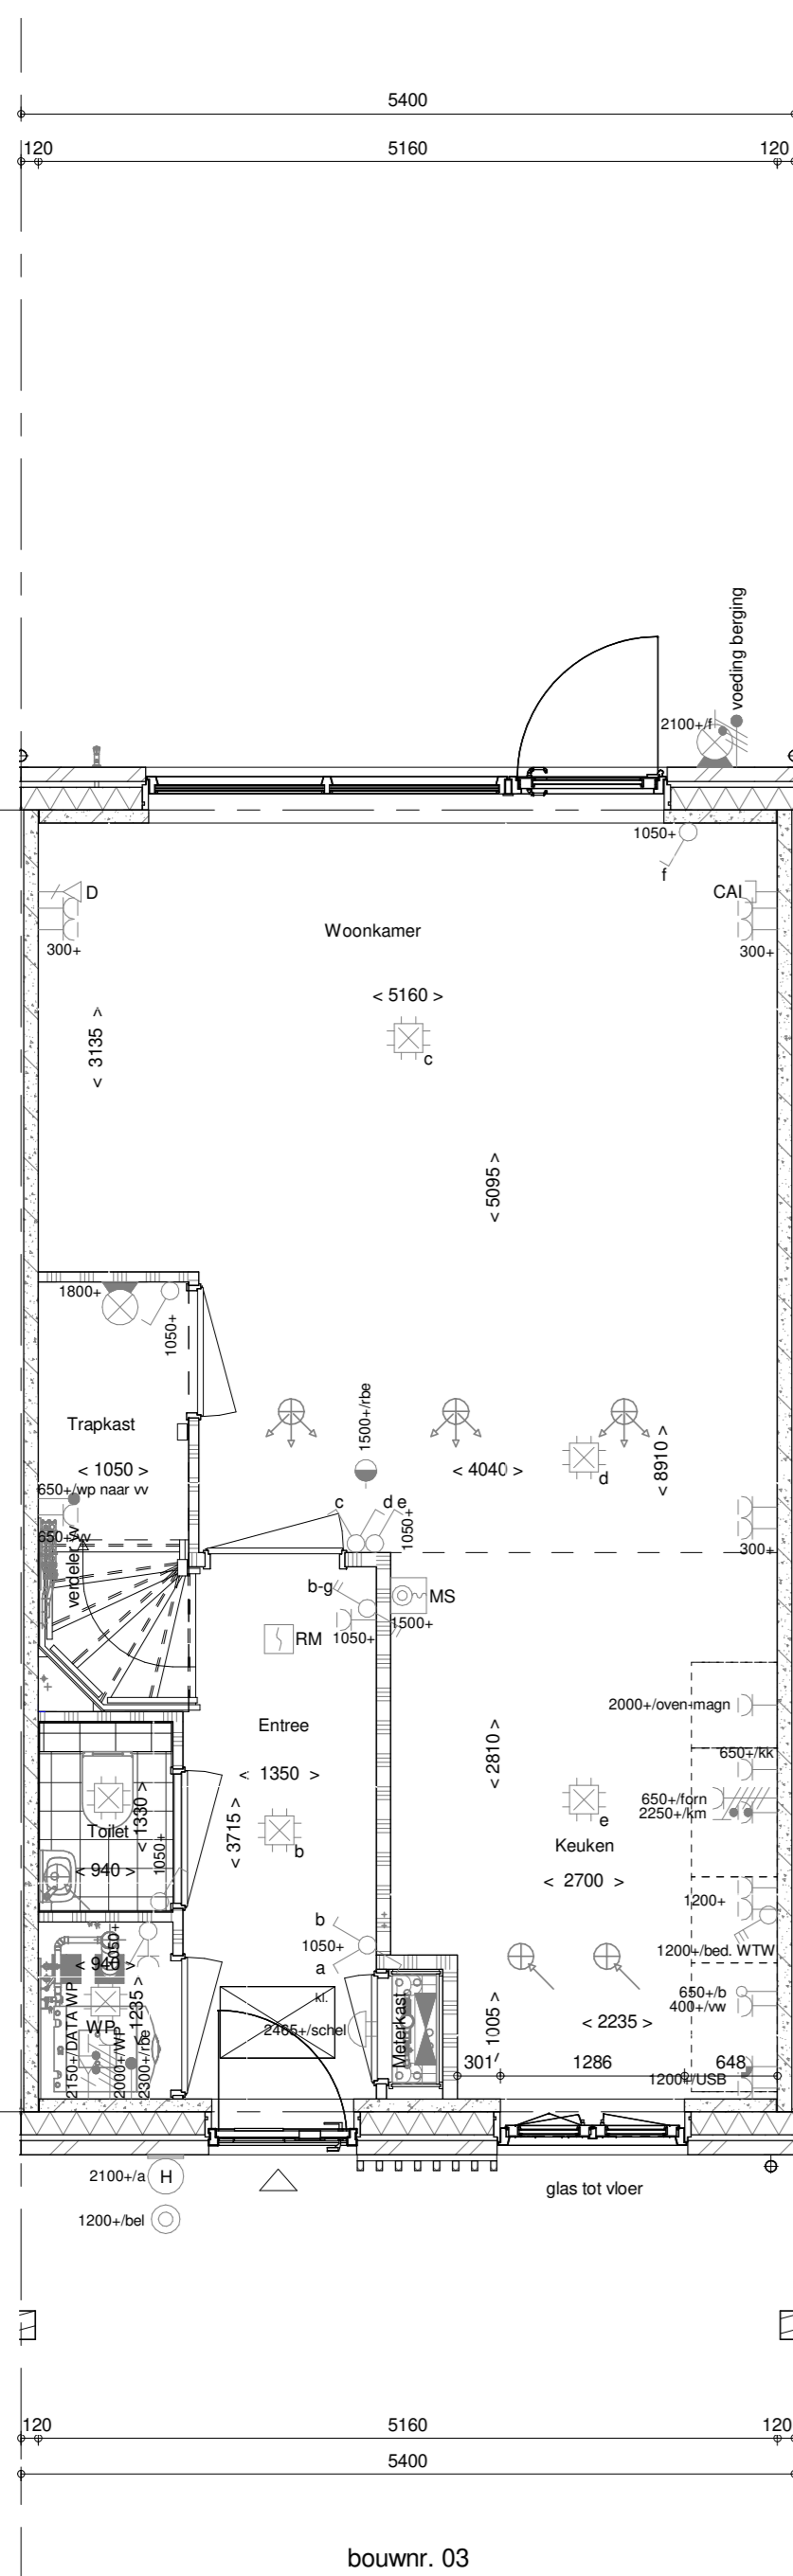


bouwnr. 03

Begane grond  
1 : 50

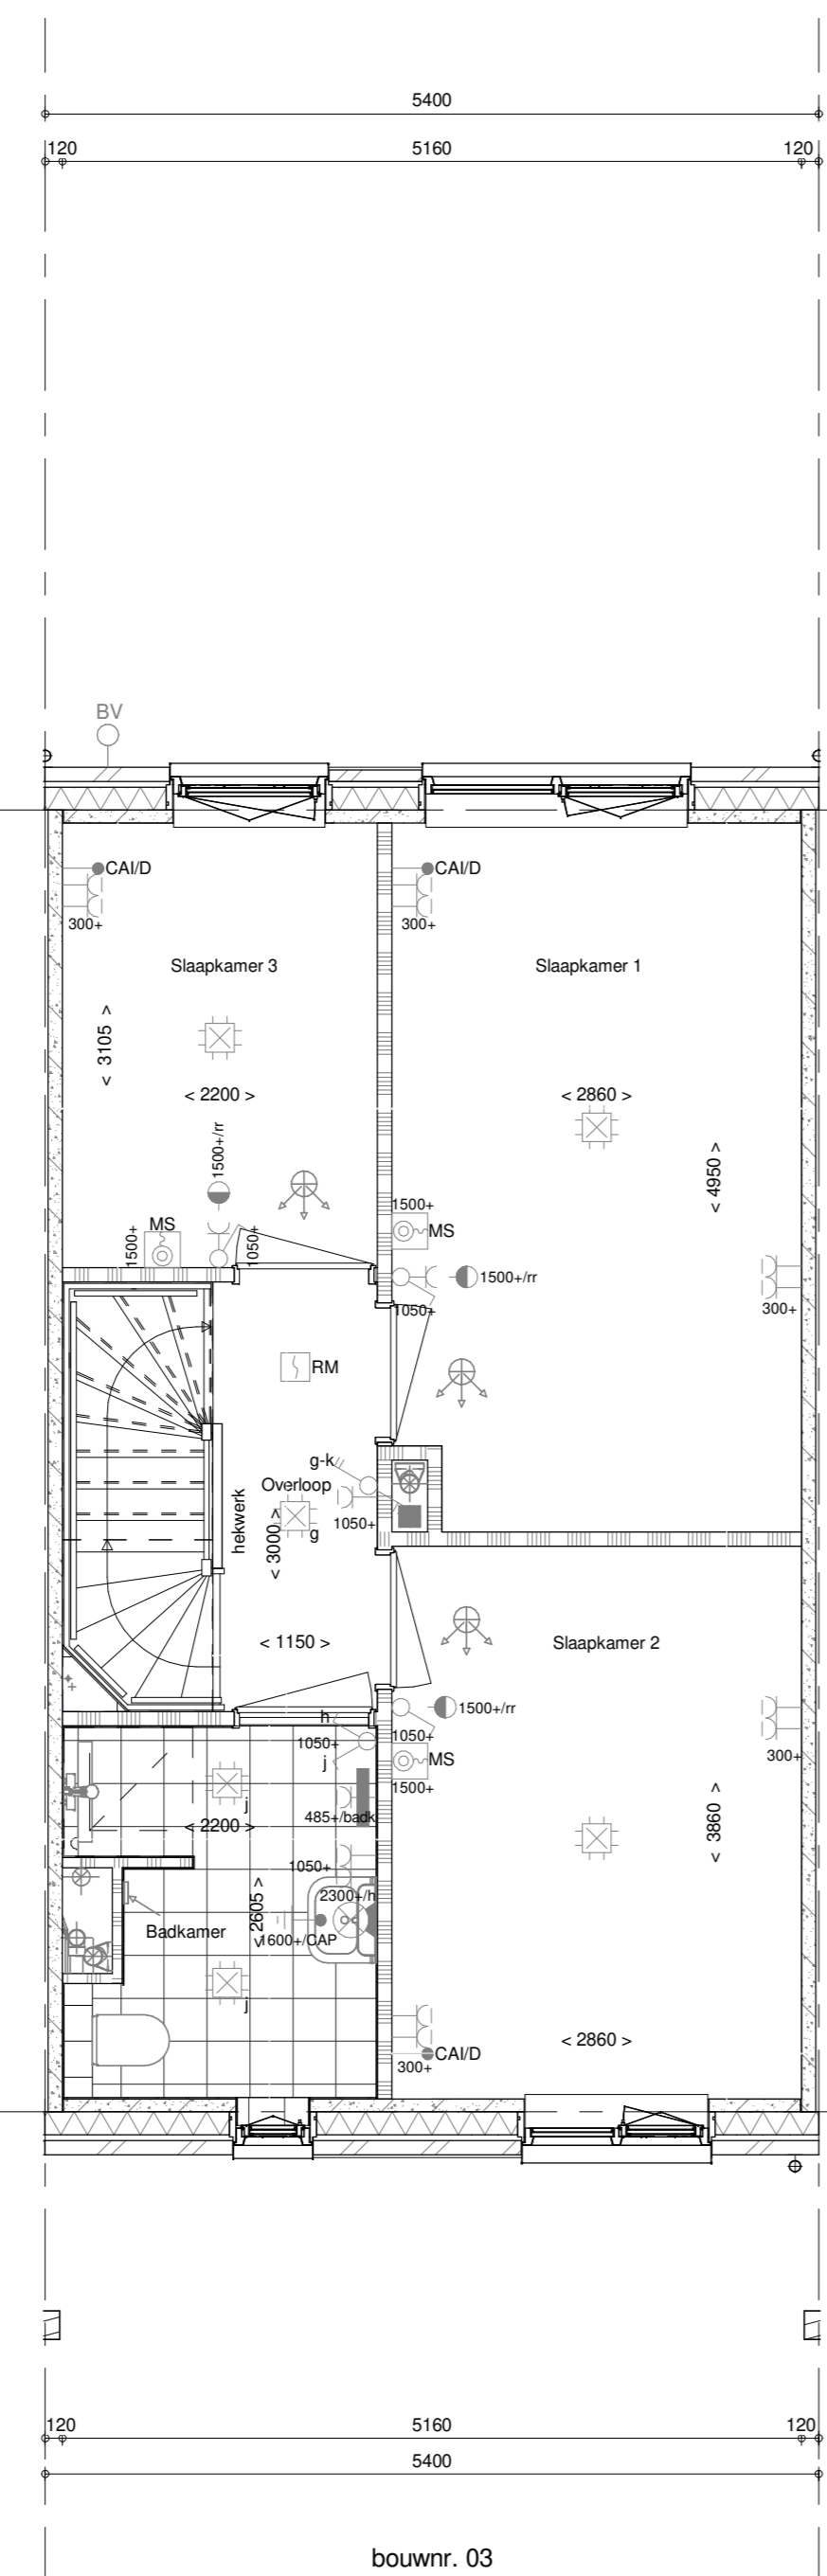


bouwnr. 03

1e verdieping  
1 : 50

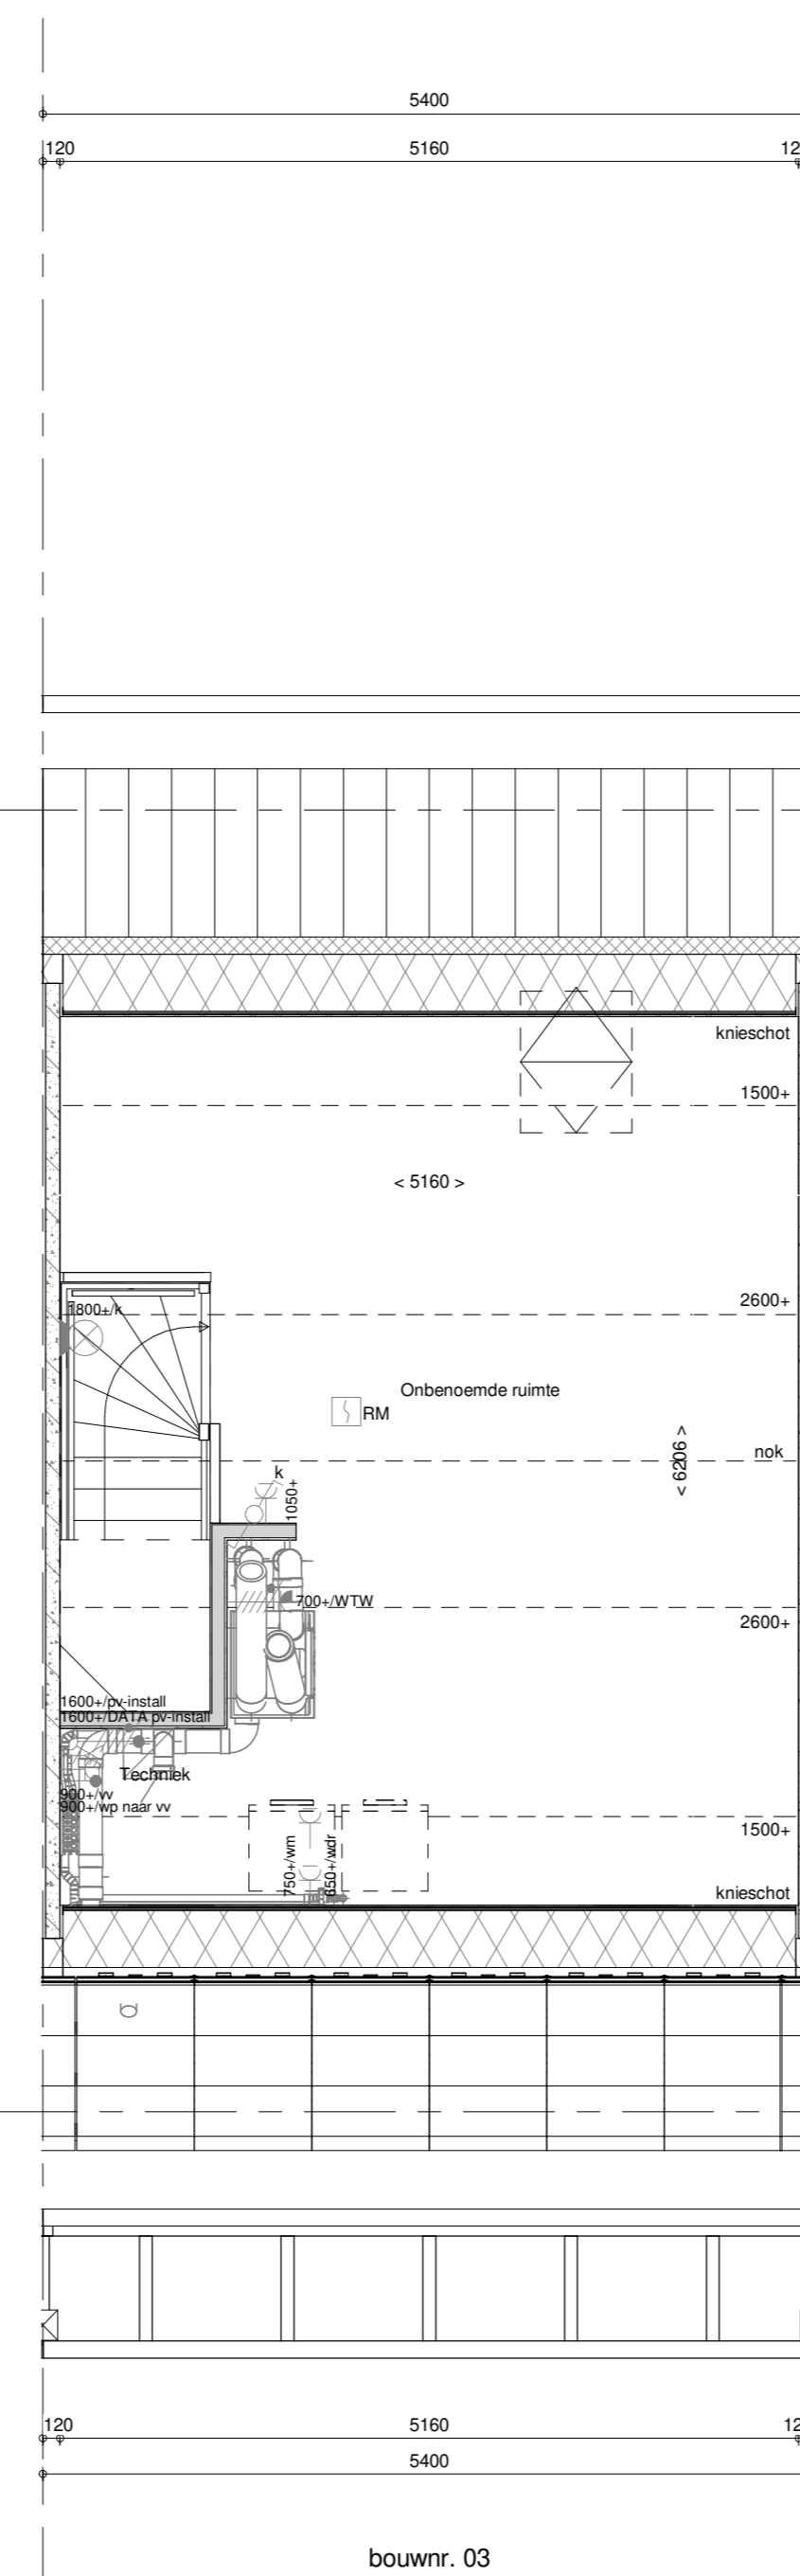

bouwnr. 03

2e verdieping  
1 : 50

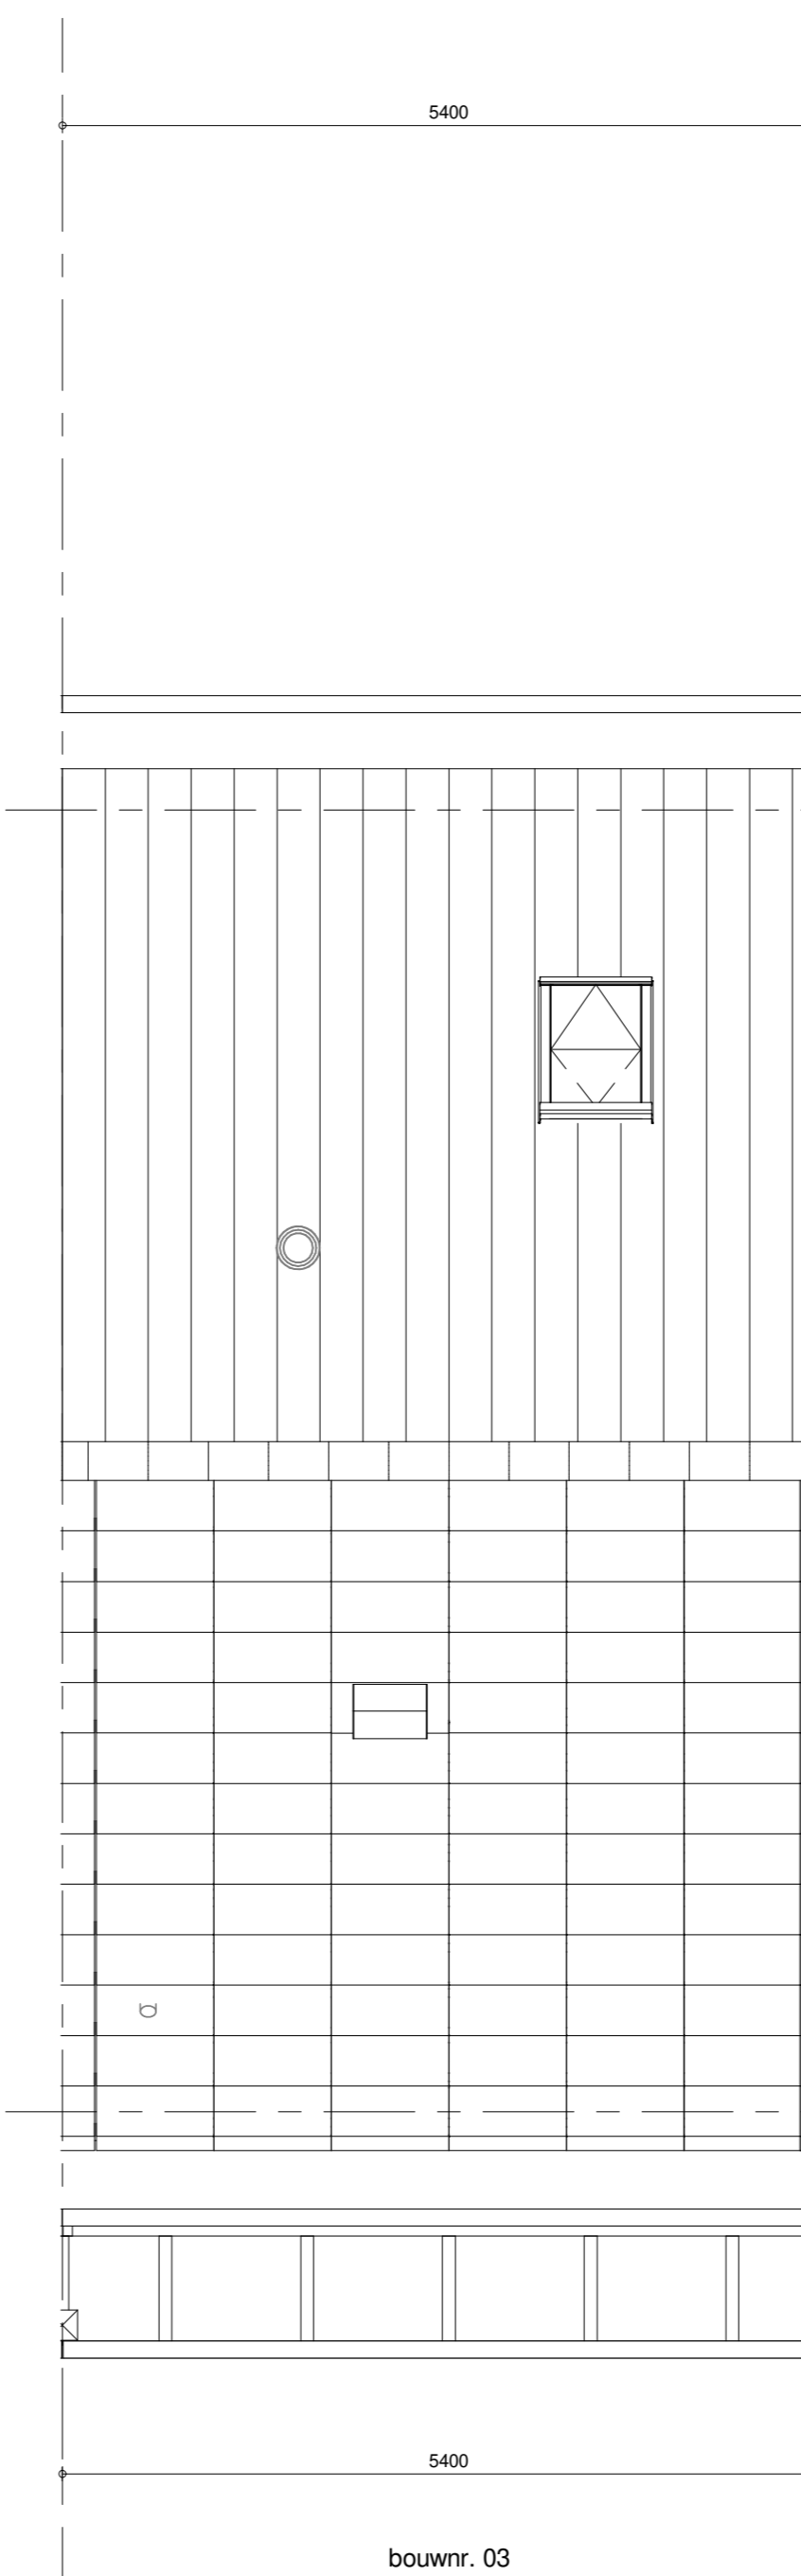

bouwnr. 03

Dakaanzicht  
1 : 50

**ELEKTRISCHE INSTALLATIE**

- ⚡ Aansluitpunt 1 fase, nul en beschermingscontact, pv-install bedraad, niet afgemonteerd (loos in rik)
- ⚡ Aansluitpunt voeding PV-installatie (indien PV-install aanwezig)
- ⚡ Aansluitpunt niet bedraad
- ⚡ Loze leiding wordt bedraad met CAI en UTP kabel, niet afgemonteerd, en op rol in meterkast (pv-inst alleen bedraad met UTP kabel)
- ⚡ Aansluitpunt TV wordt bedraad met CAI en UTP kabel, afgemonteerd met CAI wandcontactdoos en female stekker in meterkast
- ⚡ Aansluitpunt DATA wordt bedraad met CAI en UTP kabel, afgemonteerd met RJ45 wandcontactdoos en RJ45 stekker in meterkast (afgemonteerd DATA indien PV-install aanwezig)
- ⚡ Armatuur met invoegpunt aan buitenzijde, op wand
- ⚡ Aansluitpunt tbv armatuur op wand
- ⚡ Bel
- ⚡ Centraal aardpunt
- ⚡ Centraaldoos tbv verlichting
- ⚡ Drukknop
- ⚡ Rookmelder, optisch op lichtnet conform NEN 2555
- ⚡ Schakelaar, 1-polig
- ⚡ Schakelaar, serie-
- ⚡ Schakelaar, wissel-
- ⚡ Schakelaar, wissel-, 2-voudige uitvoering
- ⚡ Schakelaar, 3-standen tbv bediening ventilatie
- ⚡ Schakelaar, wissel-tenkepolig
- ⚡ Eikepode schakelaar met wandcontactdoos, verhoogde aanraakveiligheid
- ⚡ Wandcontactdoos met wisselchakelaar, verhoogde aanraakveiligheid
- ⚡ Toevoeging aan een van bovengenoemde schakelaars uitgevoerd als drukschakelaar
- ⚡ Toevoeging aan een van bovengenoemde schakelaars uitgevoerd als pulsdrukker
- ⚡ Bedieningschakelaar screen
- ⚡ Sluiting naar wp (bep) r naar vv
- ⚡ Buitervoeler (N-NO gevel)
- ⚡ Multi sensor
- ⚡ Verdeenrichting
- ⚡ Wandcontactdoos 1-voudig met beschermingscontact, verhoogde aanraakveiligheid
- ⚡ Wandcontactdoos 2-voudig met beschermingscontact, waterdicht
- ⚡ Wandcontactdoos 2-voudig met beschermingscontact, verticaal, verhoogde aanraakveiligheid
- ⚡ Wandcontactdoos 2-voudig met beschermingscontact, horizontaal, verhoogde aanraakveiligheid
- ⚡ Wandcontactdoos, perilex, 2x230V tbv fornuis en warmtepomp
- ⚡ ASP screen voorzien van STAK-3 stekker
- ⚡ Omvormer PV-installatie
- ⚡ PV-paneel
- ⚡ aantal en positie PV panelen locatie specifiek

**CENTRALE VERWARMING - EN WATERINSTALLATIE**

- hwa + nemechwaterafvoer - voor posities zie blokoverzicht
- bulenkraan vorstrij
- opstelplaats warmtepomp (WP)
- opstelplaats expansievat
- opstelplaats verdelervoerwarming
- opstelplaats verwarmingselement in badkamer
- opstelplaats elektrisch

**VENTILATIE INSTALLATIE**

- opstelplaats gebalanceerde ventilatie (WTW)
- afzuigpunt mechanische ventilatie plafond
- afzuigpunt mechanische ventilatie wand
- toevoerpunt mechanische ventilatie plafond
- toevoerpunt mechanische ventilatie wand

**BOUWKUNDIG RENVOOI**

- ⊠ Kruipluk
- ⊠ Entree symbol
- betonwanden
- langgevel 80 mm
- koppelvel en woningscheidende wanden 100 mm
- isolatie 160 mm
- metaalwerk 100 mm
- gasbeton 70/100 mm
- ongeisoleerde metalstud wand 100 mm
- geïsoleerde metalstud wand 100 mm
- HSB-wand, 118mm
- dakpakket
- ribbenvloer 350 mm
- betonvloer 200 mm
- dekvloer 70 mm
- wandgetelwerk vlg. technische omschrijving
- OPSTELPLAATS
- wm = wasmachine
- wd = wasdroger
- ⊠ Draainrichting
- ⊠ R
- ⊠ L
- \* Akoestische rooster / valdorpel / stofdorpel slaapkamerdeuren
- BOUWKUNDIG RENVOOI\_BENG\***
- ▲ zonnwerend glas
- S screen
- \*Deze maatregelen worden ingezet indien noodzakelijk om te voldoen aan BENG-eisen
- \*extra PV-panelen vallen ook onder aanvullende maatregelen om te voldoen aan BENG-eisen

| Wijziging nr. | Wijziging datum | Wijziging omschrijving |
|---------------|-----------------|------------------------|
|               |                 |                        |

|   |  |
|---|--|
| Projectnaam: Park Vijfsluizen 30 woningen<br>Projectlocatie: Vlaardingen<br>Projectnr.: G-105280 / 07500.201  | <b>heijmans</b><br>Woningbouw<br>020 465 91 11<br>020 465 91 11<br>020 465 91 11 |
| Opdrachtgever: Heijmans Vastgoed BV<br>Architect: KuperCompagnons<br>Projectfase: Verkooptekening<br>Onderwerp: Overzichtstekening BNR 03 Plattgr, gevel, doorsnede | Formaat: A0<br>Schaal: 1:50<br>Datum: 18-03-2021<br>Oude: VDB                    |
| <b>VK-9.003</b>   |  |