




bouwnr. 21

voorgevel
1 : 50




bouwnr. 21

achtergevel
1 : 50

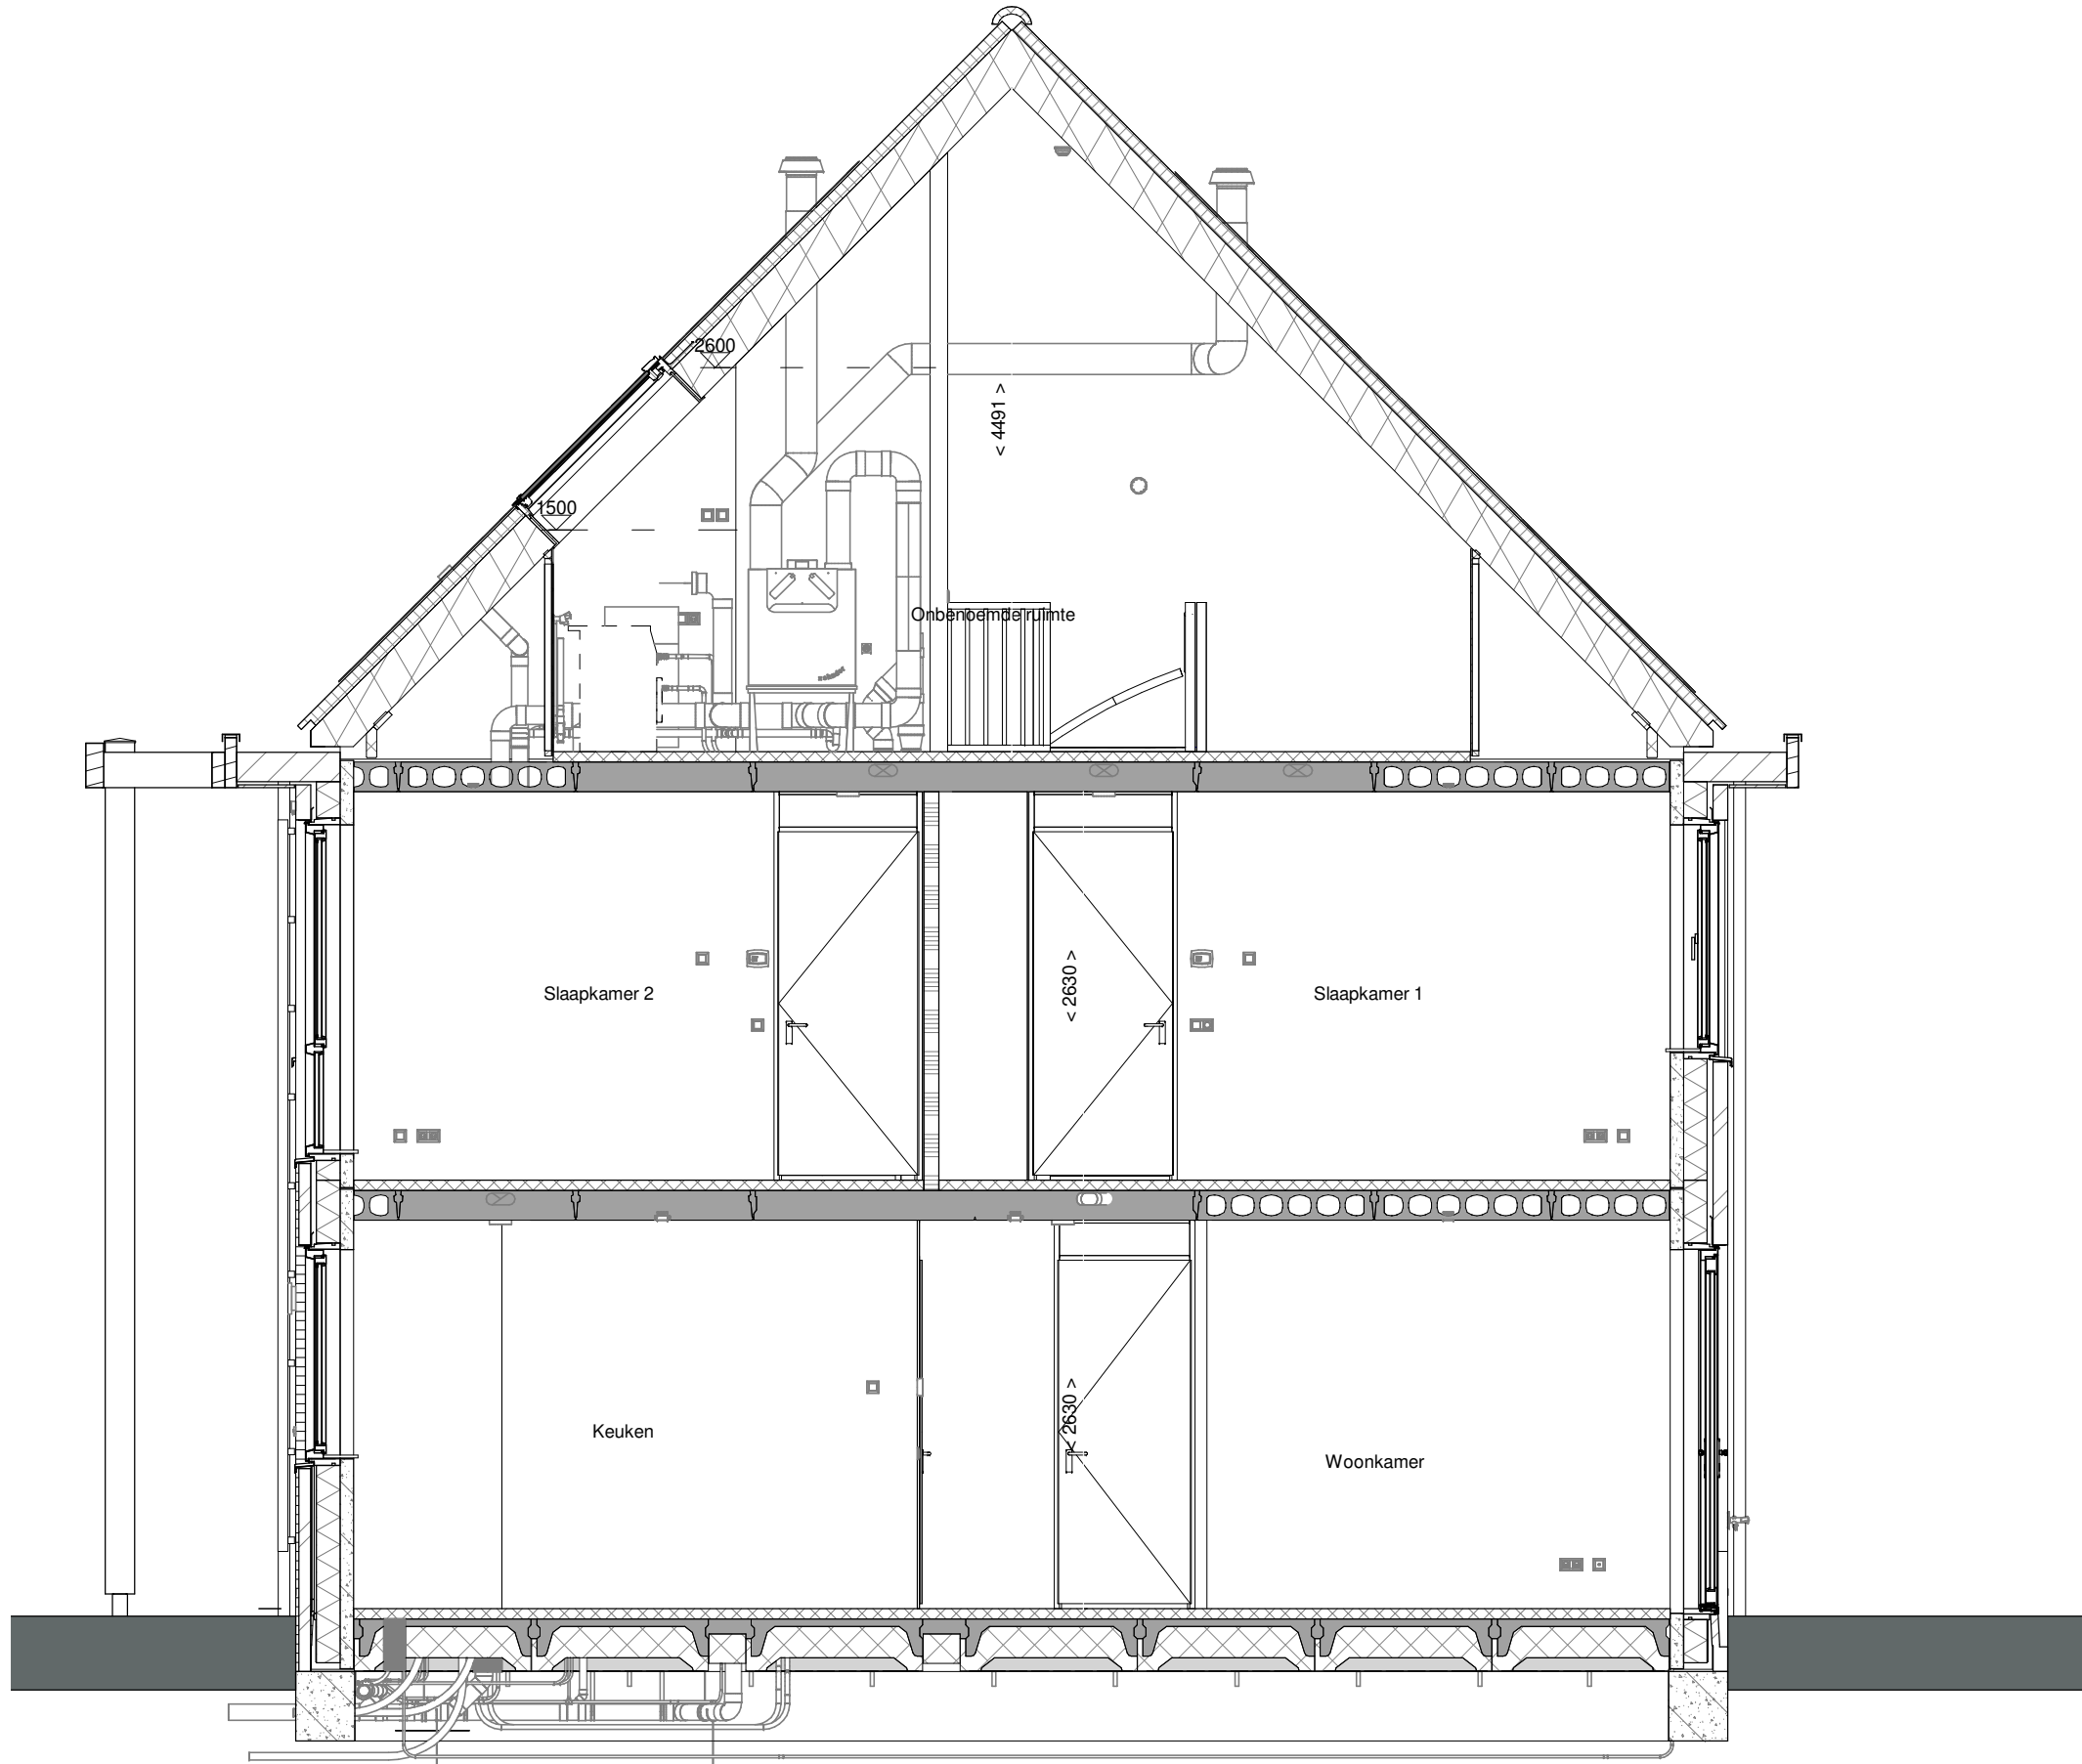


doorsnede A-A
1 : 50

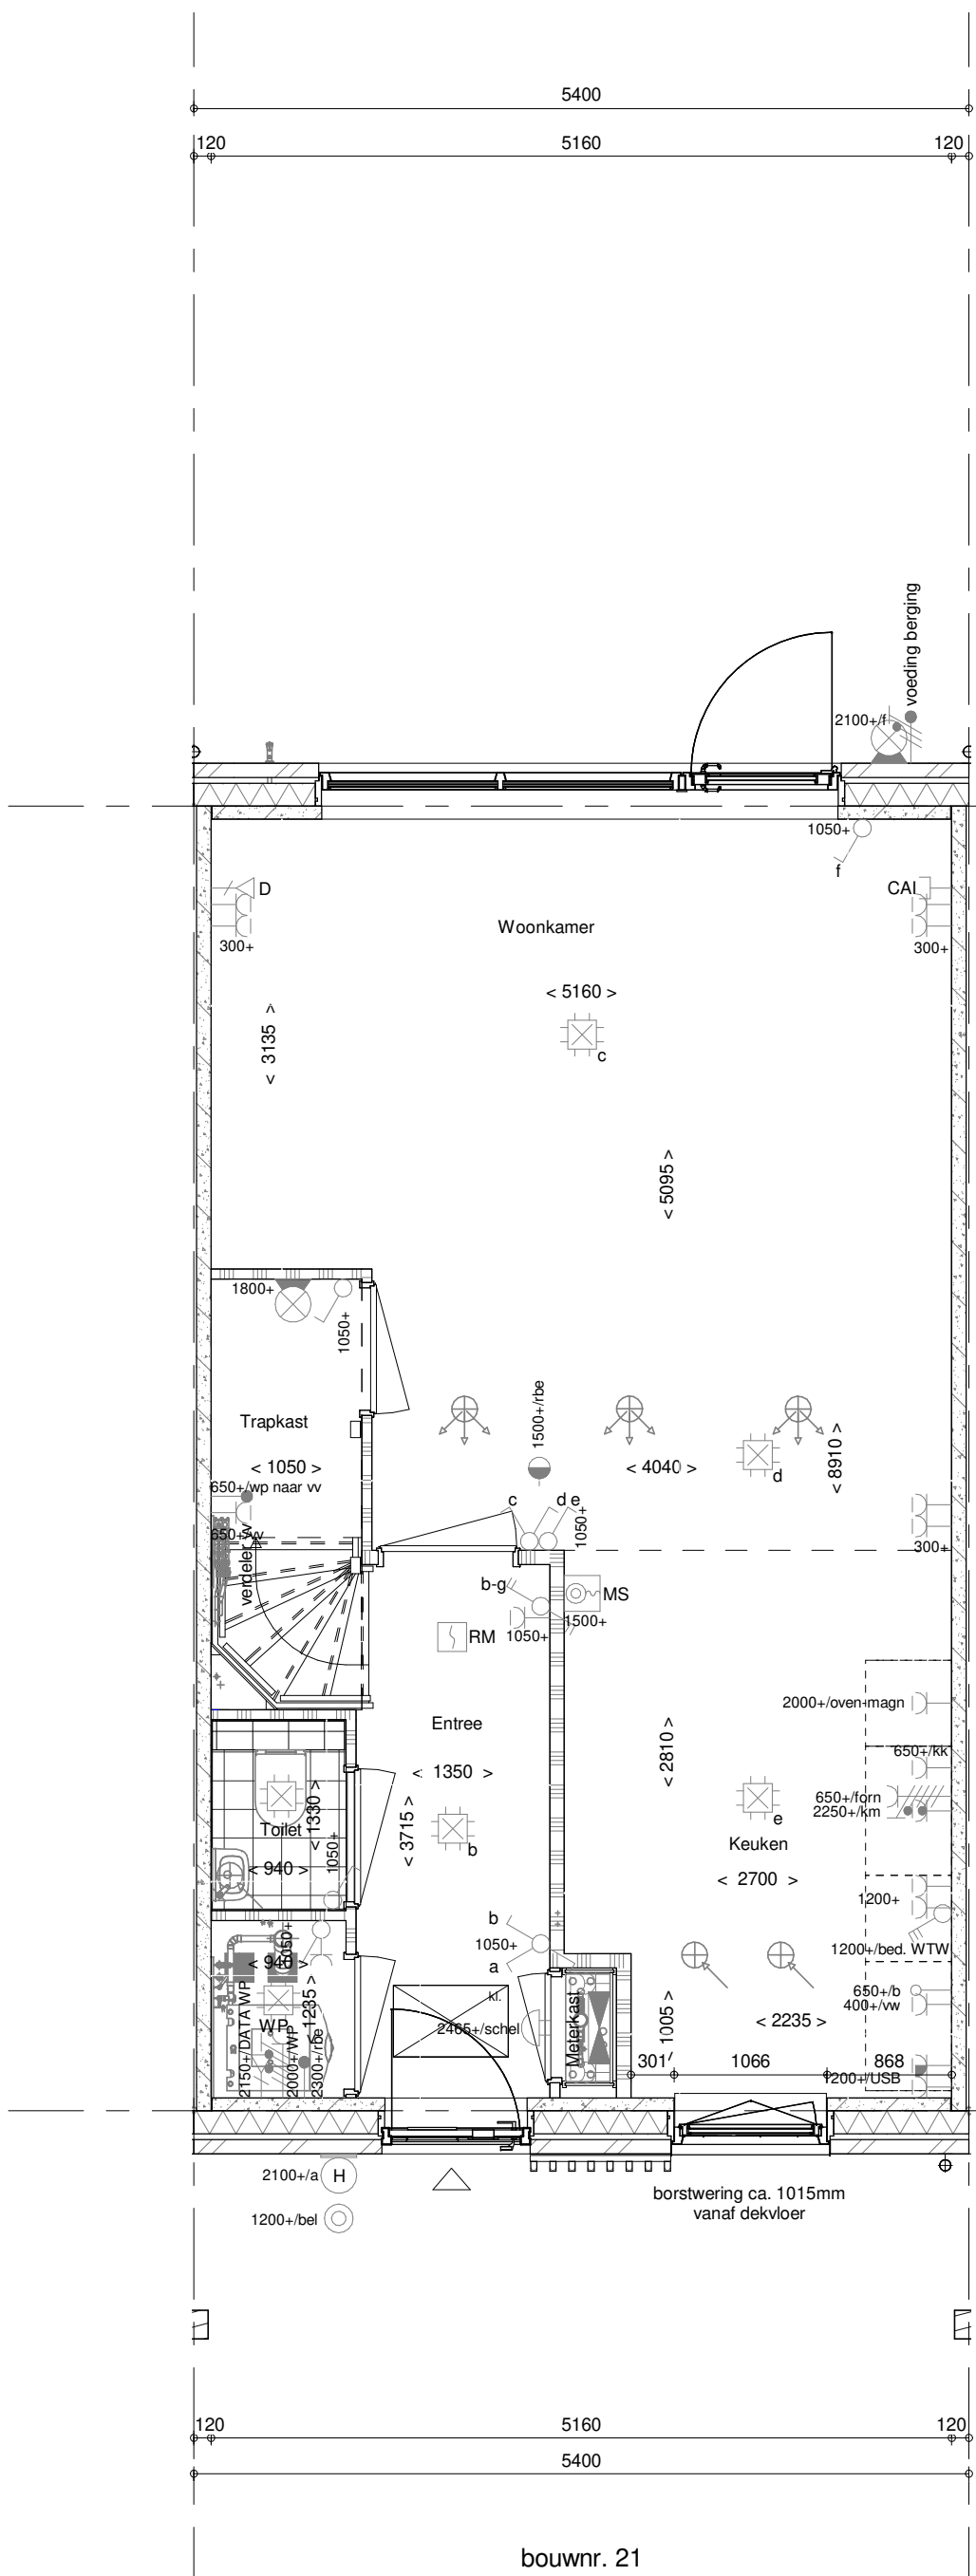


bouwnr. 21

Begane grond
1 : 50

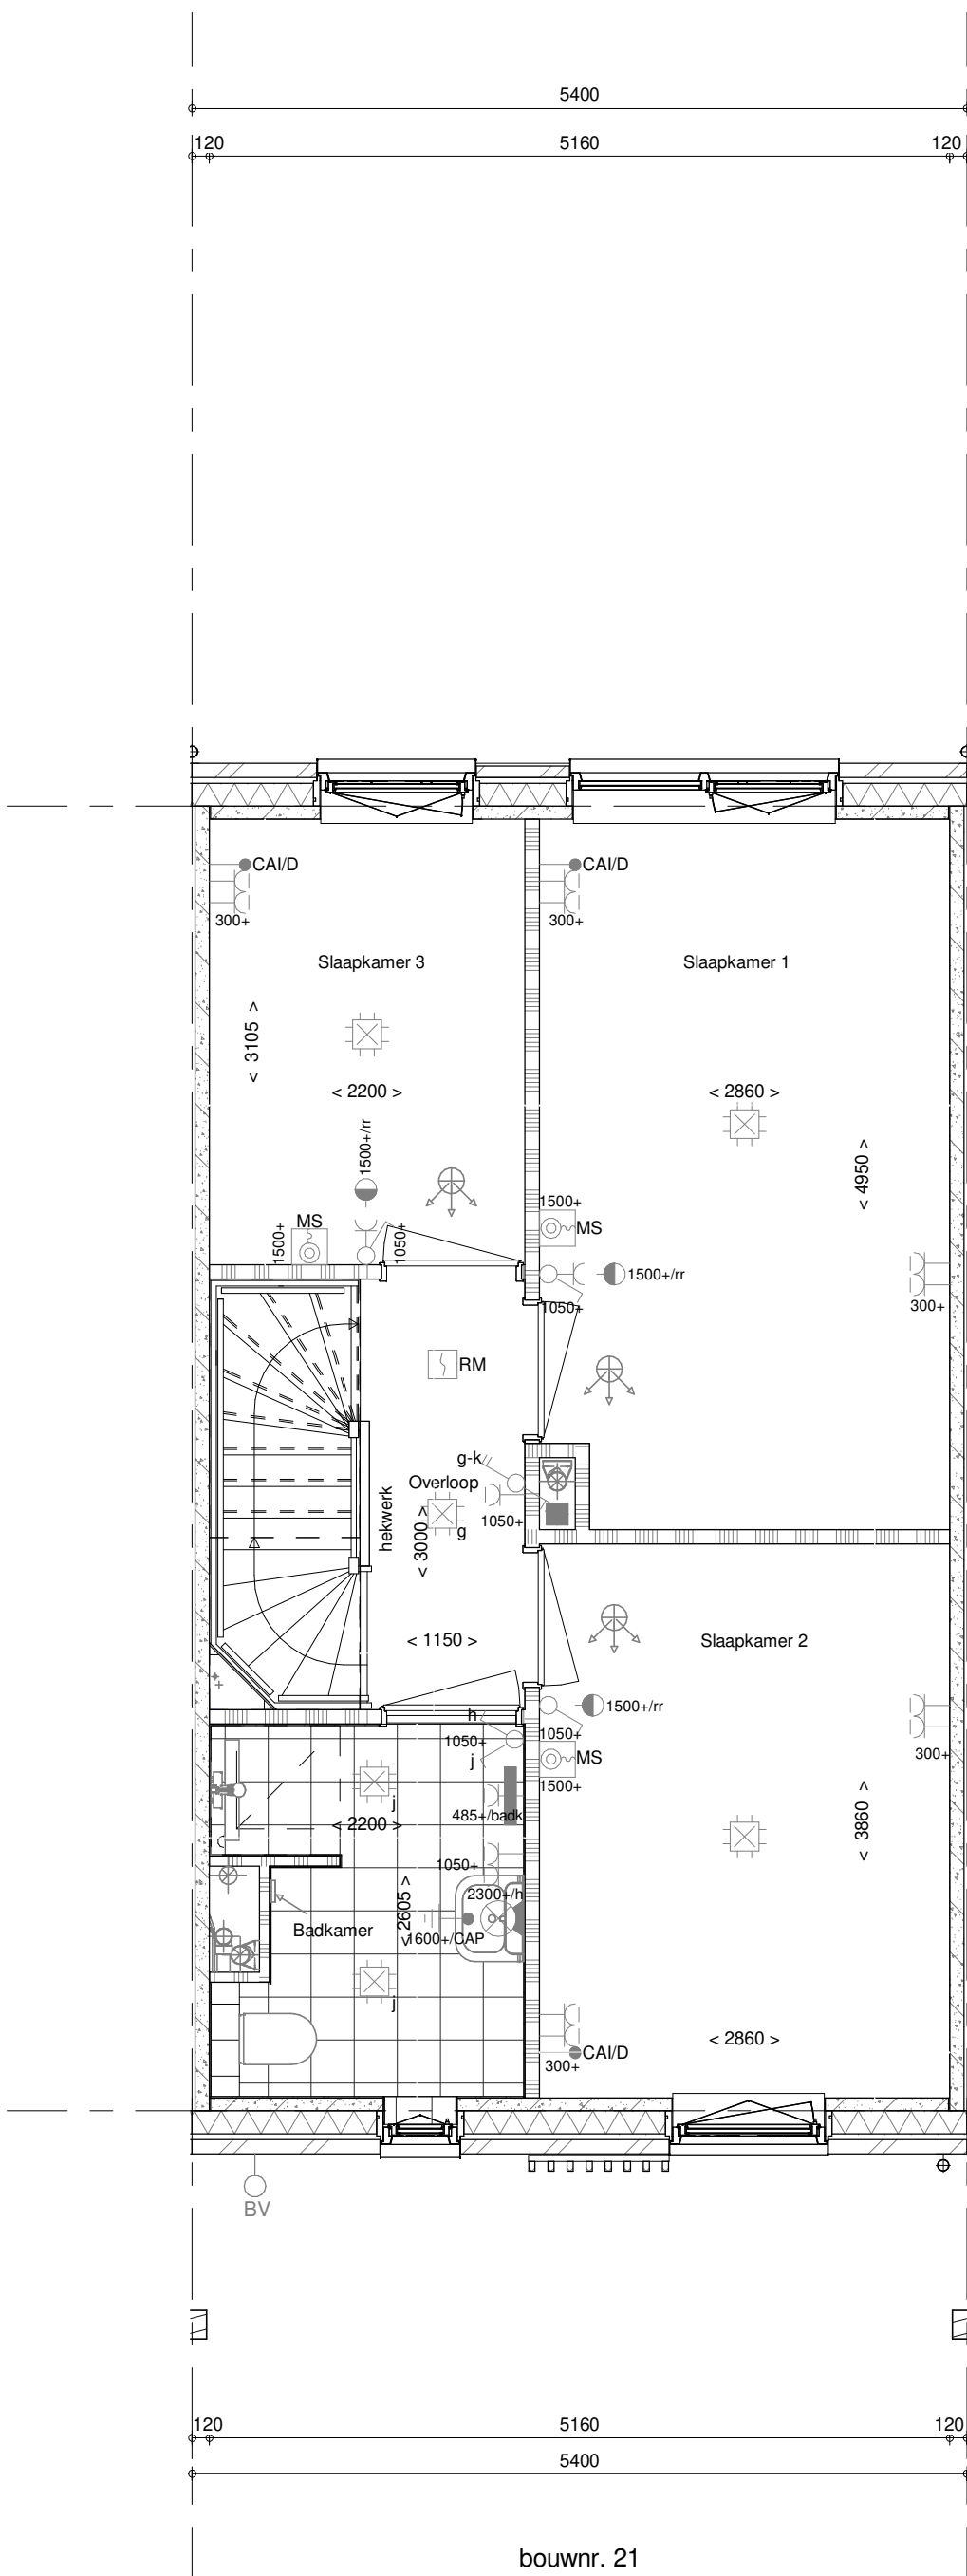


bouwnr. 21

1e verdieping
1 : 50

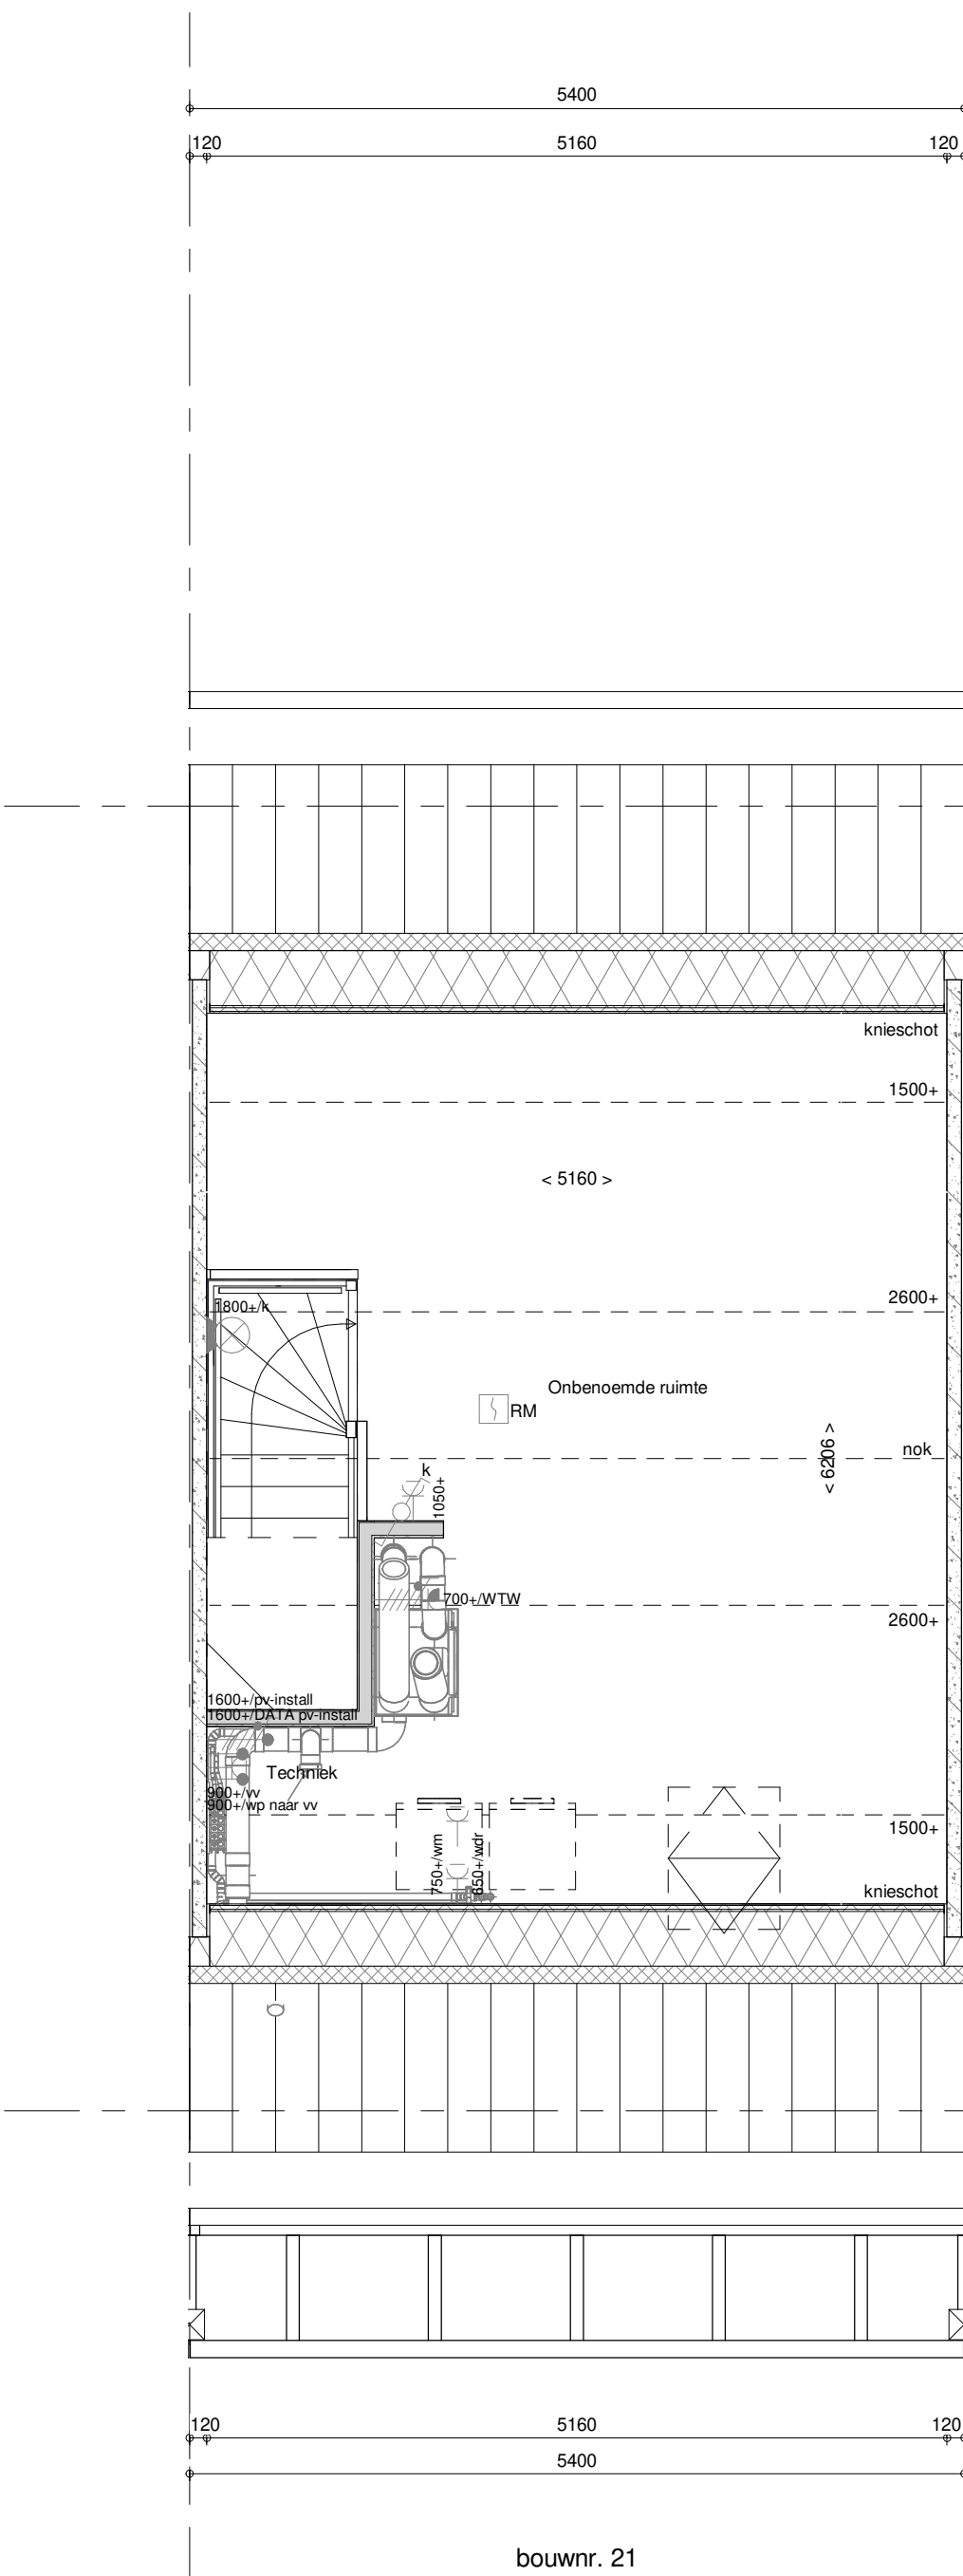

bouwnr. 21

2e verdieping
1 : 50

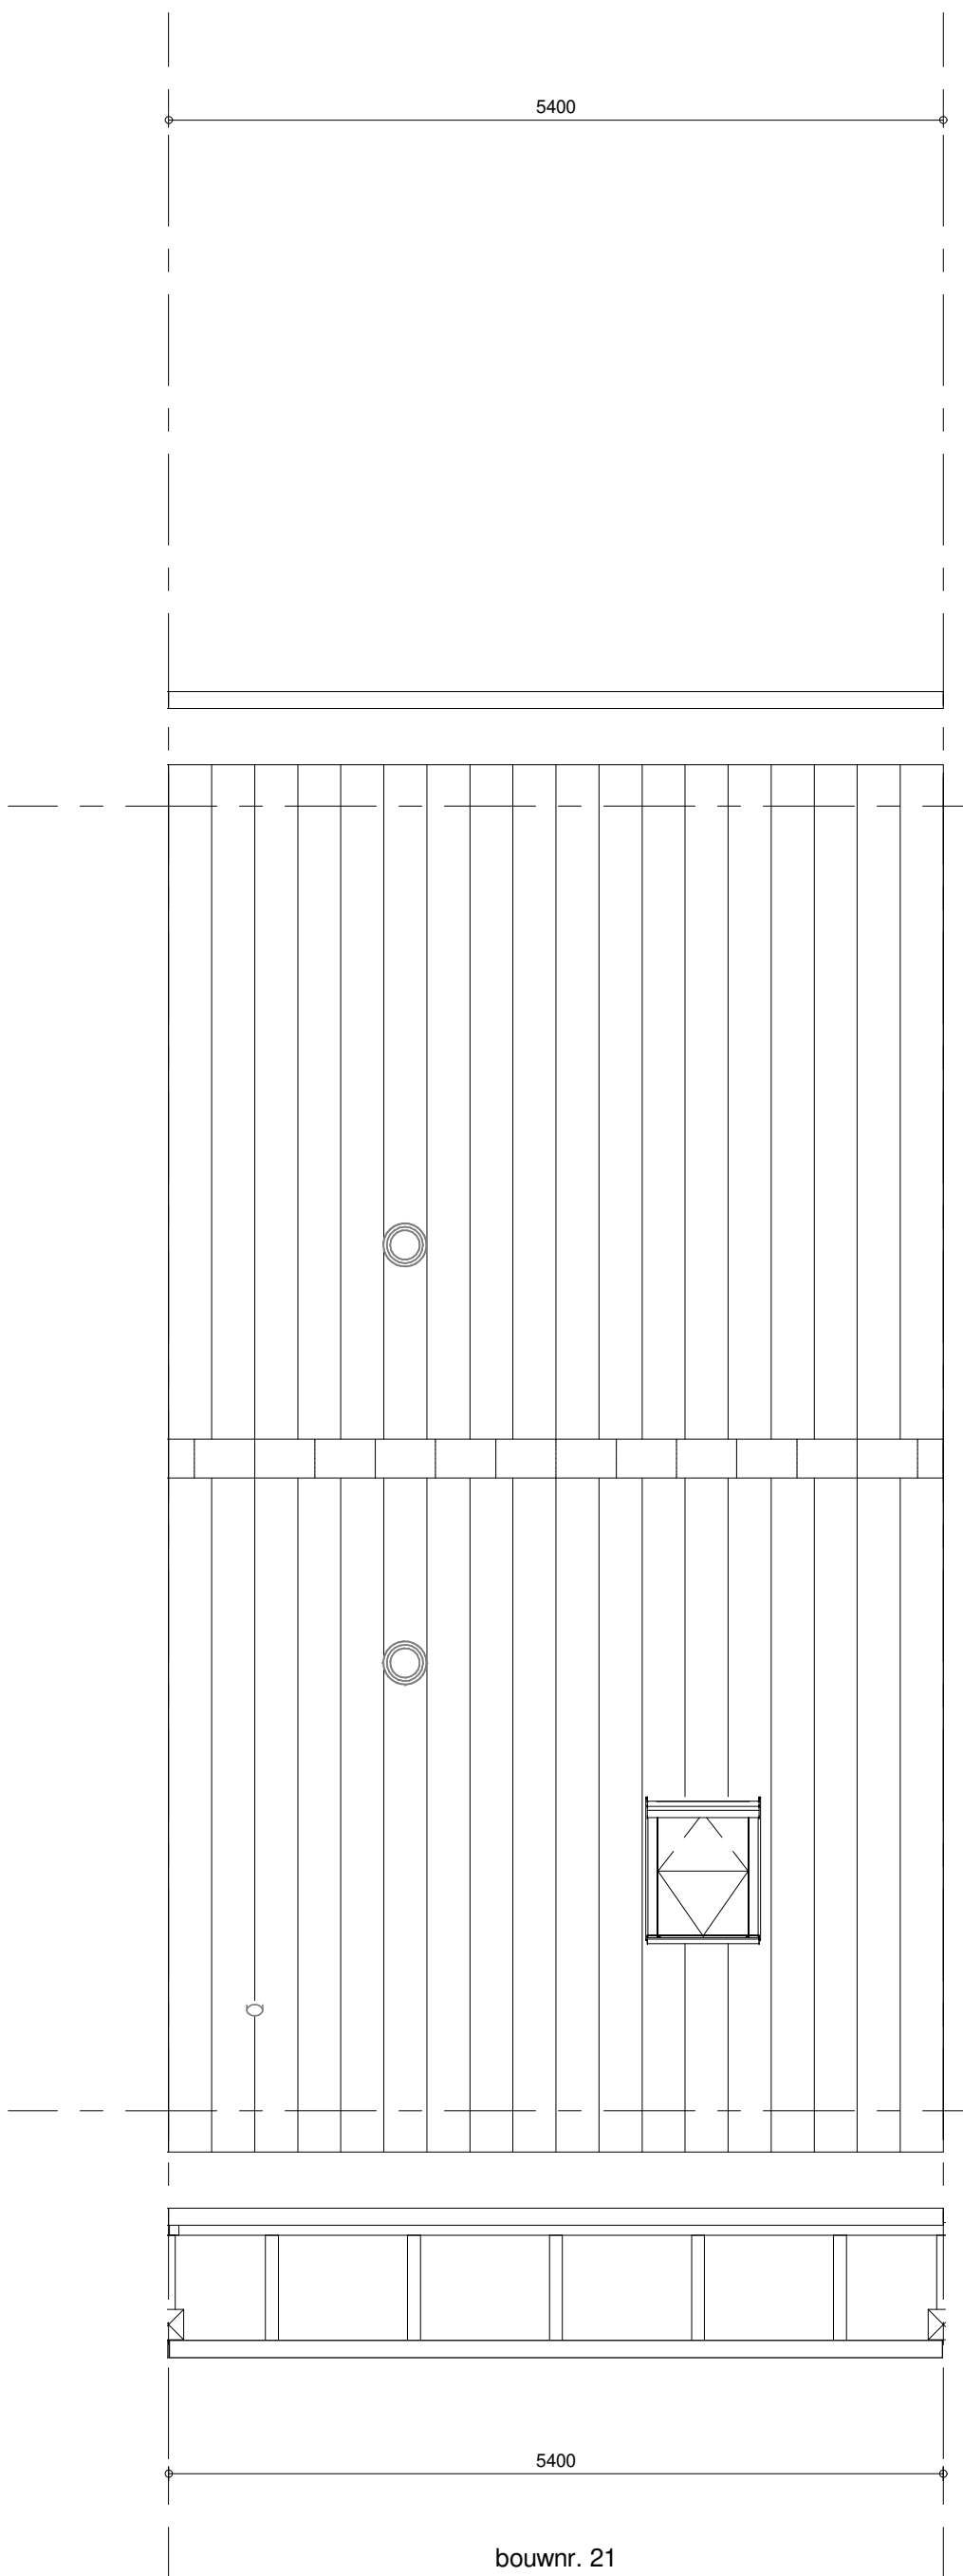

bouwnr. 21

Dakaanzicht
1 : 50

- ELEKTRISCHE INSTALLATIE**
- Aansluitpunt 1 fase, nul en beschermingscontact, pv-install bedraad, niet afgemonteerd (loos in mk)
 - Aansluitpunt voeding PV-installatie (indien PV-install aanwezig)
 - Aansluitpunt niet bedraad
 - Loze leiding wordt bedraad met CAI en UTP kabel, niet afgemonteerd, en op rol in meterkast (pv-inst alleen bedraad met UTP kabel)
 - Aansluitpunt TV wordt bedraad met CAI en UTP kabel, afgemonteerd met CAI wandcontactdoos en female stekker in meterkast
 - Aansluitpunt DATA wordt bedraad met CAI en UTP kabel, afgemonteerd met RJ45 wandcontactdoos en RJ45 stekker in meterkast (afgemonteerd DATA indien PV-install aanwezig)
 - Armatuur met invoegpunt aan buitenzijde, op wand
 - Aansluitpunt tbv armatuur op wand
 - Bel
 - Centraal aardpunt
 - Centraaldoos tbv verlichting
 - Druknop
 - Rookmelder, optisch op lichtnet conform NEN 2555
 - Schakelaar, 1-polig
 - Schakelaar, serie-
 - Schakelaar, wissel-
 - Schakelaar, wissel-, 2-voudige uitvoering
 - Schakelaar, 3-standen tbv bediening ventilatie
 - Schakelaar, wissel-entkoppig
 - Eikeleipolige schakelaar met wandcontactdoos, verhoogde aanrakingsveiligheid
 - Wandcontactdoos met wisselschakelaar, verhoogde aanrakingsveiligheid
 - Toevoeging aan een van bovengenoemde schakelaars uitgevoerd als drukschakelaar
 - Toevoeging aan een van bovengenoemde schakelaars uitgevoerd als pulsdrukker
 - Bedieningsschakelaar screen
 - Sluiting naar wp (be) / r naar vv
 - Buitenvoeler (N-NO gevel)
 - Multi sensor
 - Verdeelinrichting
 - Wandcontactdoos 1-voudig met beschermingscontact, verhoogde aanrakingsveiligheid
 - Wandcontactdoos 2-voudig met beschermingscontact, waterdicht
 - Wandcontactdoos 2-voudig met beschermingscontact, verticaal, verhoogde aanrakingsveiligheid
 - Wandcontactdoos 2-voudig met beschermingscontact, horizontaal, verhoogde aanrakingsveiligheid
 - Wandcontactdoos, perilex, 2x230V tbv fornuis en warmtepomp
 - ASP screen voorzien van STAK-3 stekker
 - Omvormer PV-installatie
 - PV-paneel
 - aantal en positie PV panelen locatie specifiek

- CENTRALE VERWARMING - EN WATERINSTALLATIE**
- hwa o hewwatafvoer -
 - voor posities zie blokeverzicht
 - buitenkraan vorstrij
 - opstelplaats warmtepomp (WP)
 - opstelplaats expansievat
 - opstelplaats verdelervoorverwarming
 - verwarmingselement in badkamer
 - elektrisch
- VENTILATIE INSTALLATIE**
- opstelplaats gebalanceerde ventilatie (WTW)
 - afzuigpunt mechanische ventilatie plafond
 - afzuigpunt mechanische ventilatie wand
 - toevoerpunt mechanische ventilatie plafond
 - toevoerpunt mechanische ventilatie wand
- BOUWKUNDIG RENVOOI**
- Kruipkuk
 - Entree symbol
 - betonwanden
 - langsevel 80 mm
 - kopsevel en woningscheidende wanden 100 mm
 - isolatie 160 mm
 - metalwerk 100 mm
 - gasceton 70/100 mm
 - ongelsoleerde metalstud wand 100 mm
 - gelsoleerde metalstud wand 100 mm
 - HSB-wand, 118mm
 - dakpakket
 - ribbenvloer 350 mm
 - betonvloer 200 mm
 - dekvloer 70 mm
 - wandtegelwerk vlgs. technische omschrijving
- OPSTELPLAATS**
- wm = wasmachine
 - wd = wasdroger
- BOUWKUNDIG RENVOOI_BENG***
- zonwerend glas
 - screen
 - *deze maatregelen worden ingezet indien noodzakelijk om te voldoen aan BENG-eisen
 - *extra PV-panelen vallen ook onder aanvullende maatregelen om te voldoen aan BENG-eisen

Wijziging nr.	Wijziging datum	Wijziging omschrijving
Projectnaam: Park Vijfsluizen 30 woningen	Projectlocatie: Viardingen	Projectnr.: G-105280 / 07500.201
Oprichtingsgevr: Heijmans Vastgoed BV	Architect: KuperCompagnons	Projectfase: Verkooptekering
Onderwerp: Overzichtstekening BNR 21	Plattegr, gevel, doorsnede	
Projectnaam: Park Vijfsluizen 30 woningen	Projectlocatie: Viardingen	Projectnr.: G-105280 / 07500.201
Oprichtingsgevr: Heijmans Vastgoed BV	Architect: KuperCompagnons	Projectfase: Verkooptekering
Onderwerp: Overzichtstekening BNR 21	Plattegr, gevel, doorsnede	