





voorgevel
1 : 50




achtergevel
1 : 50

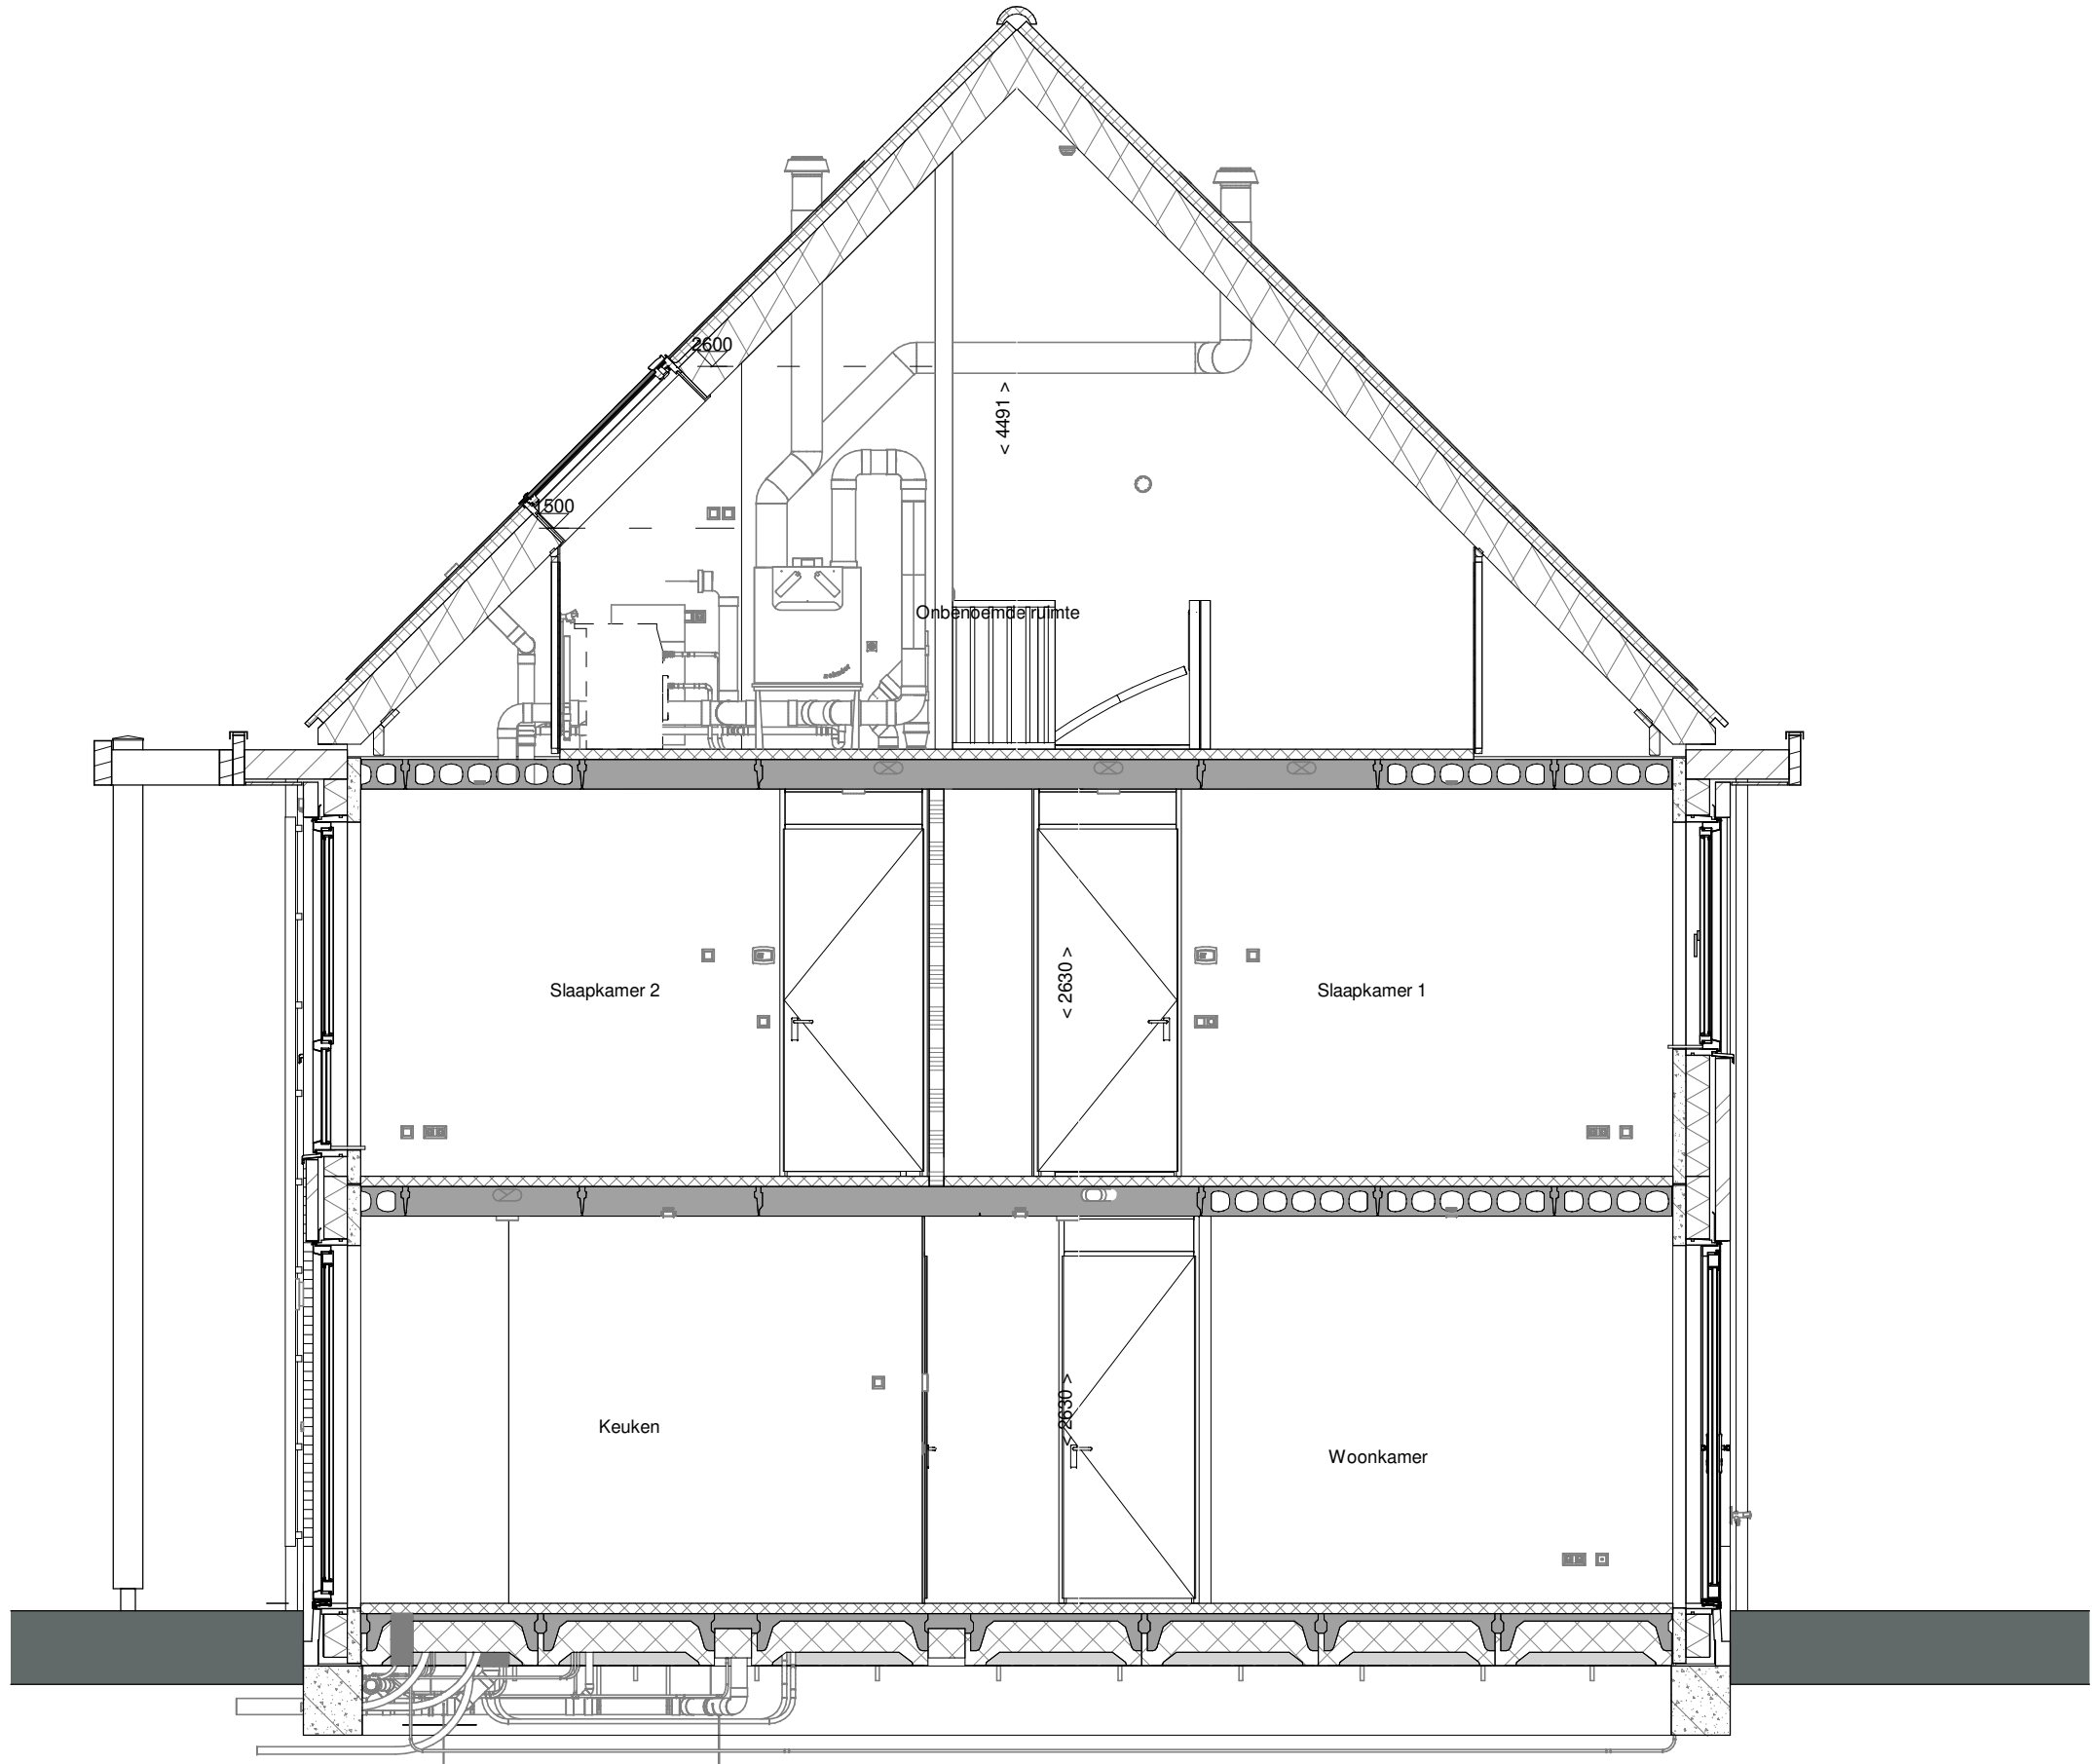


doorsnede A-A
1 : 50

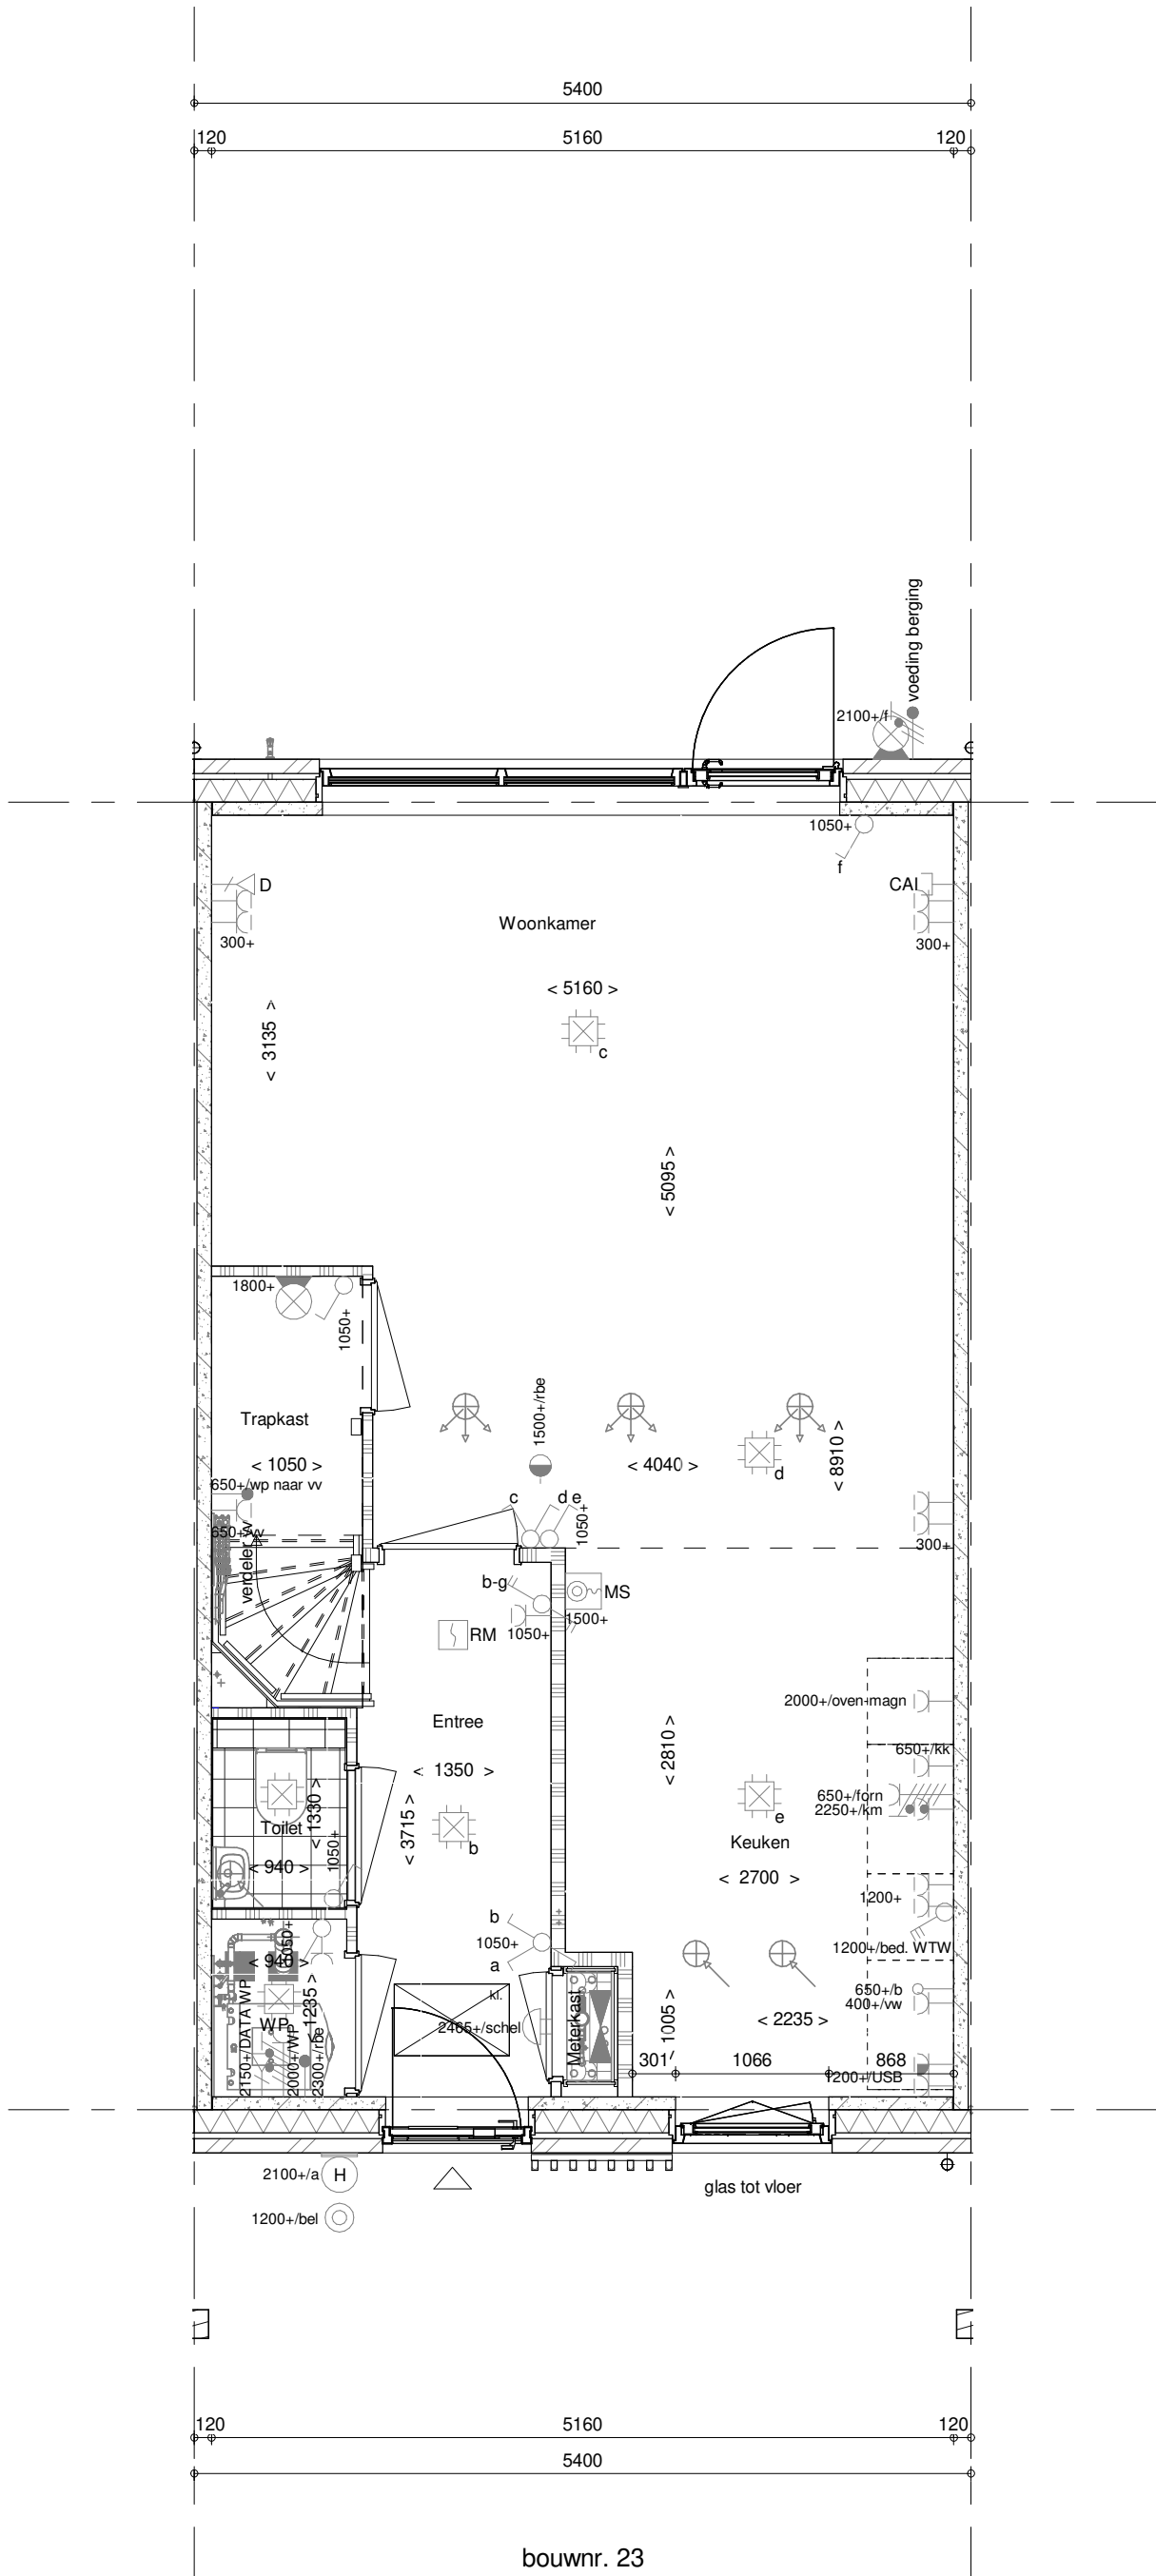


Begane grond
1 : 50

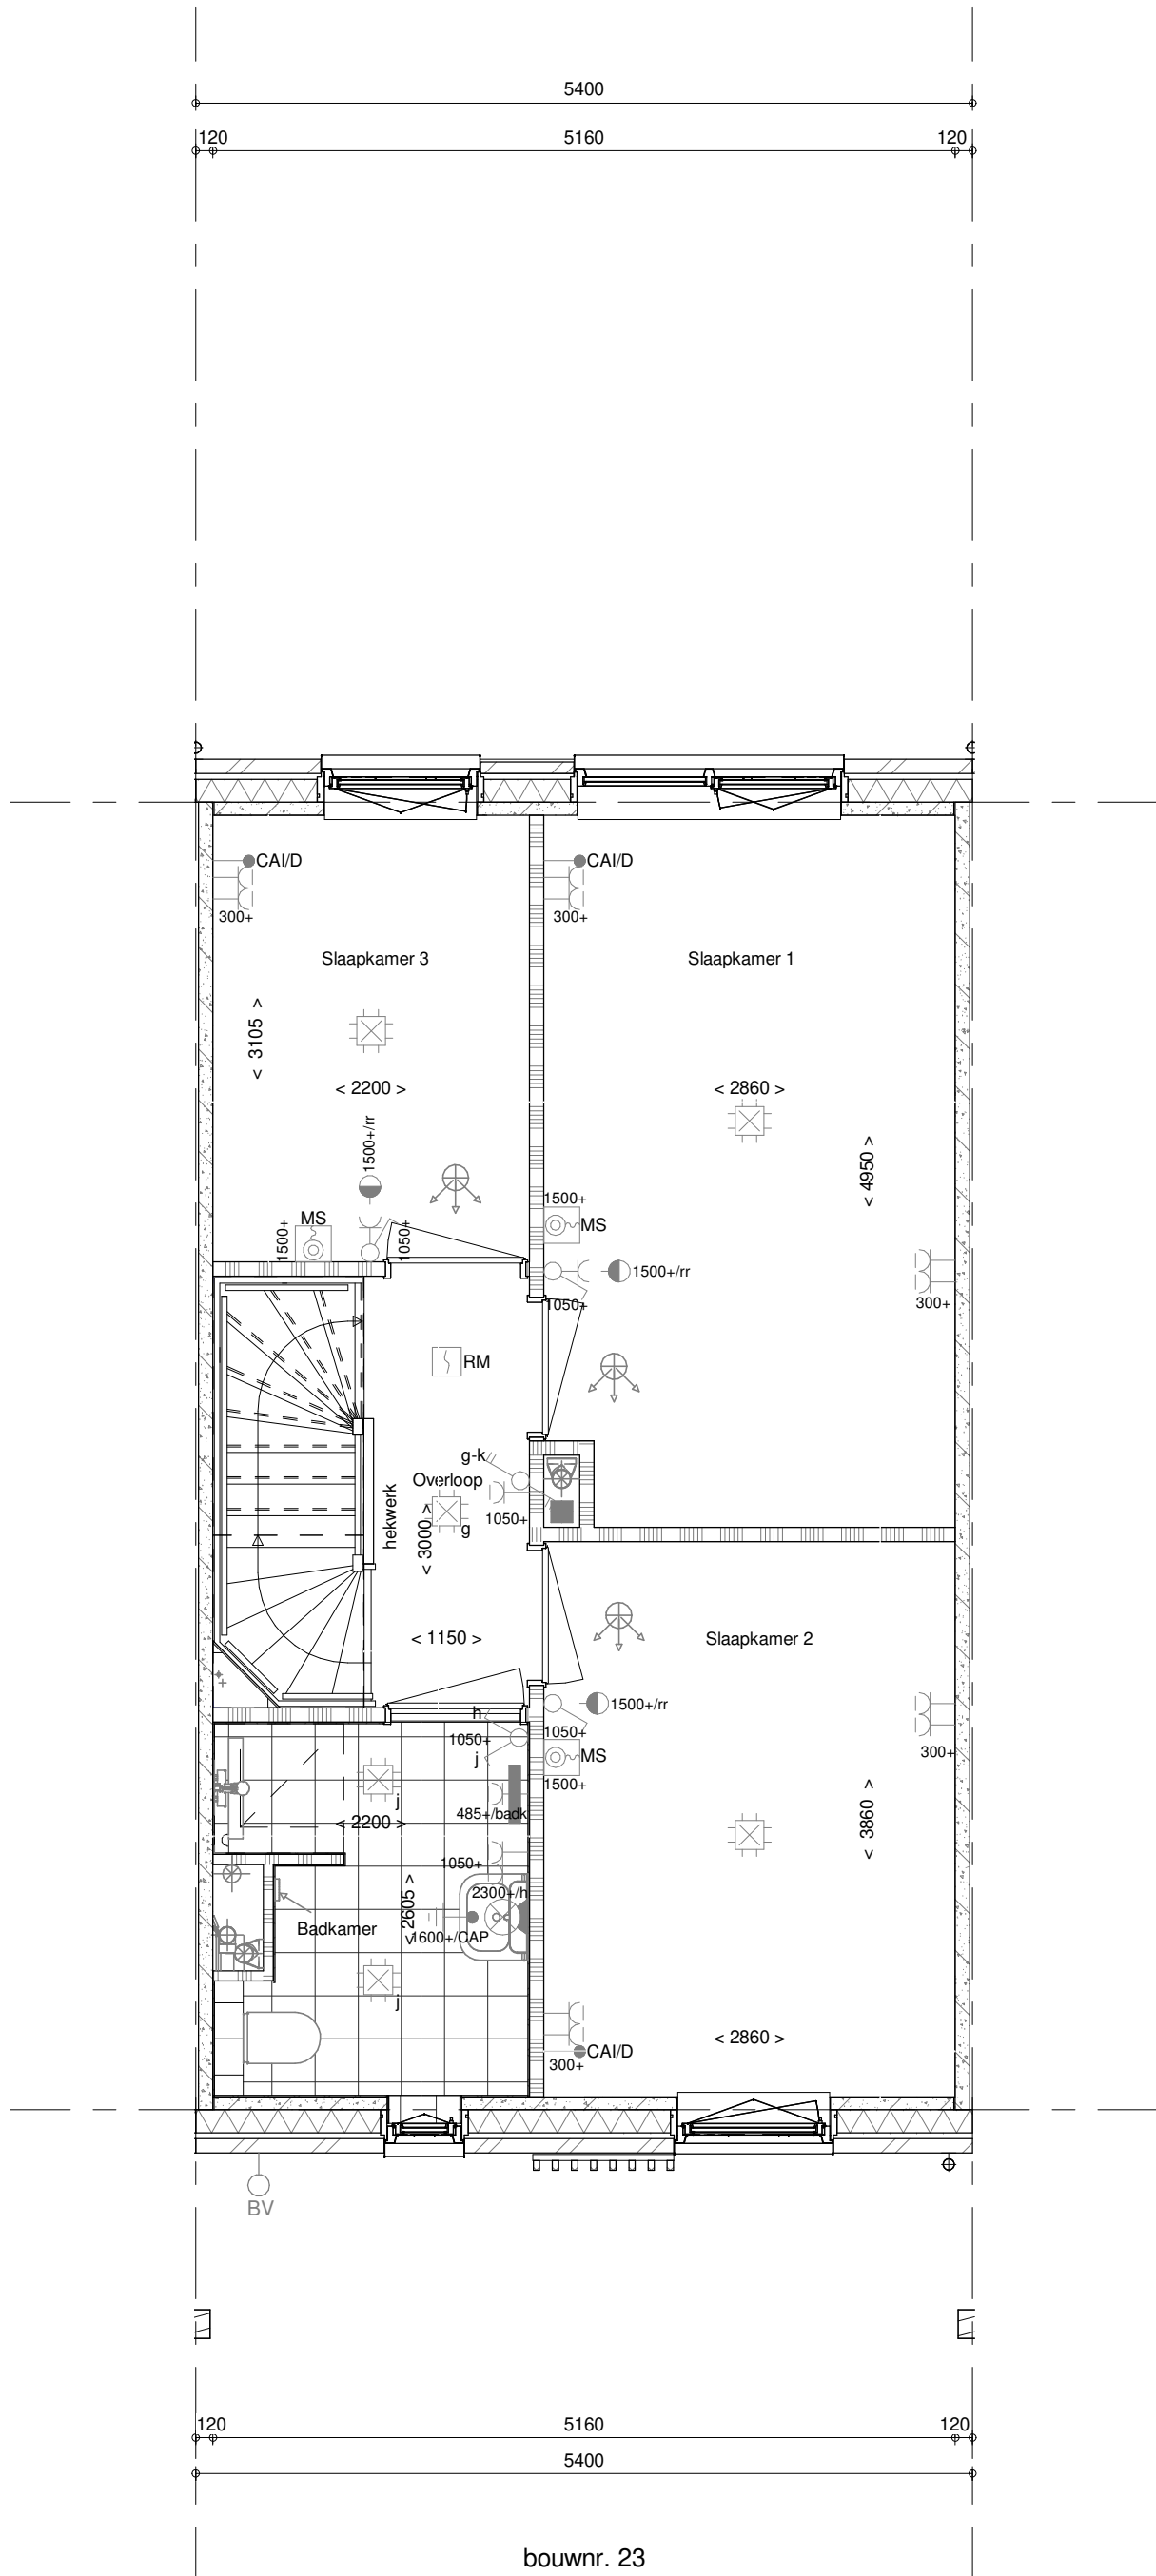

1e verdieping
1 : 50

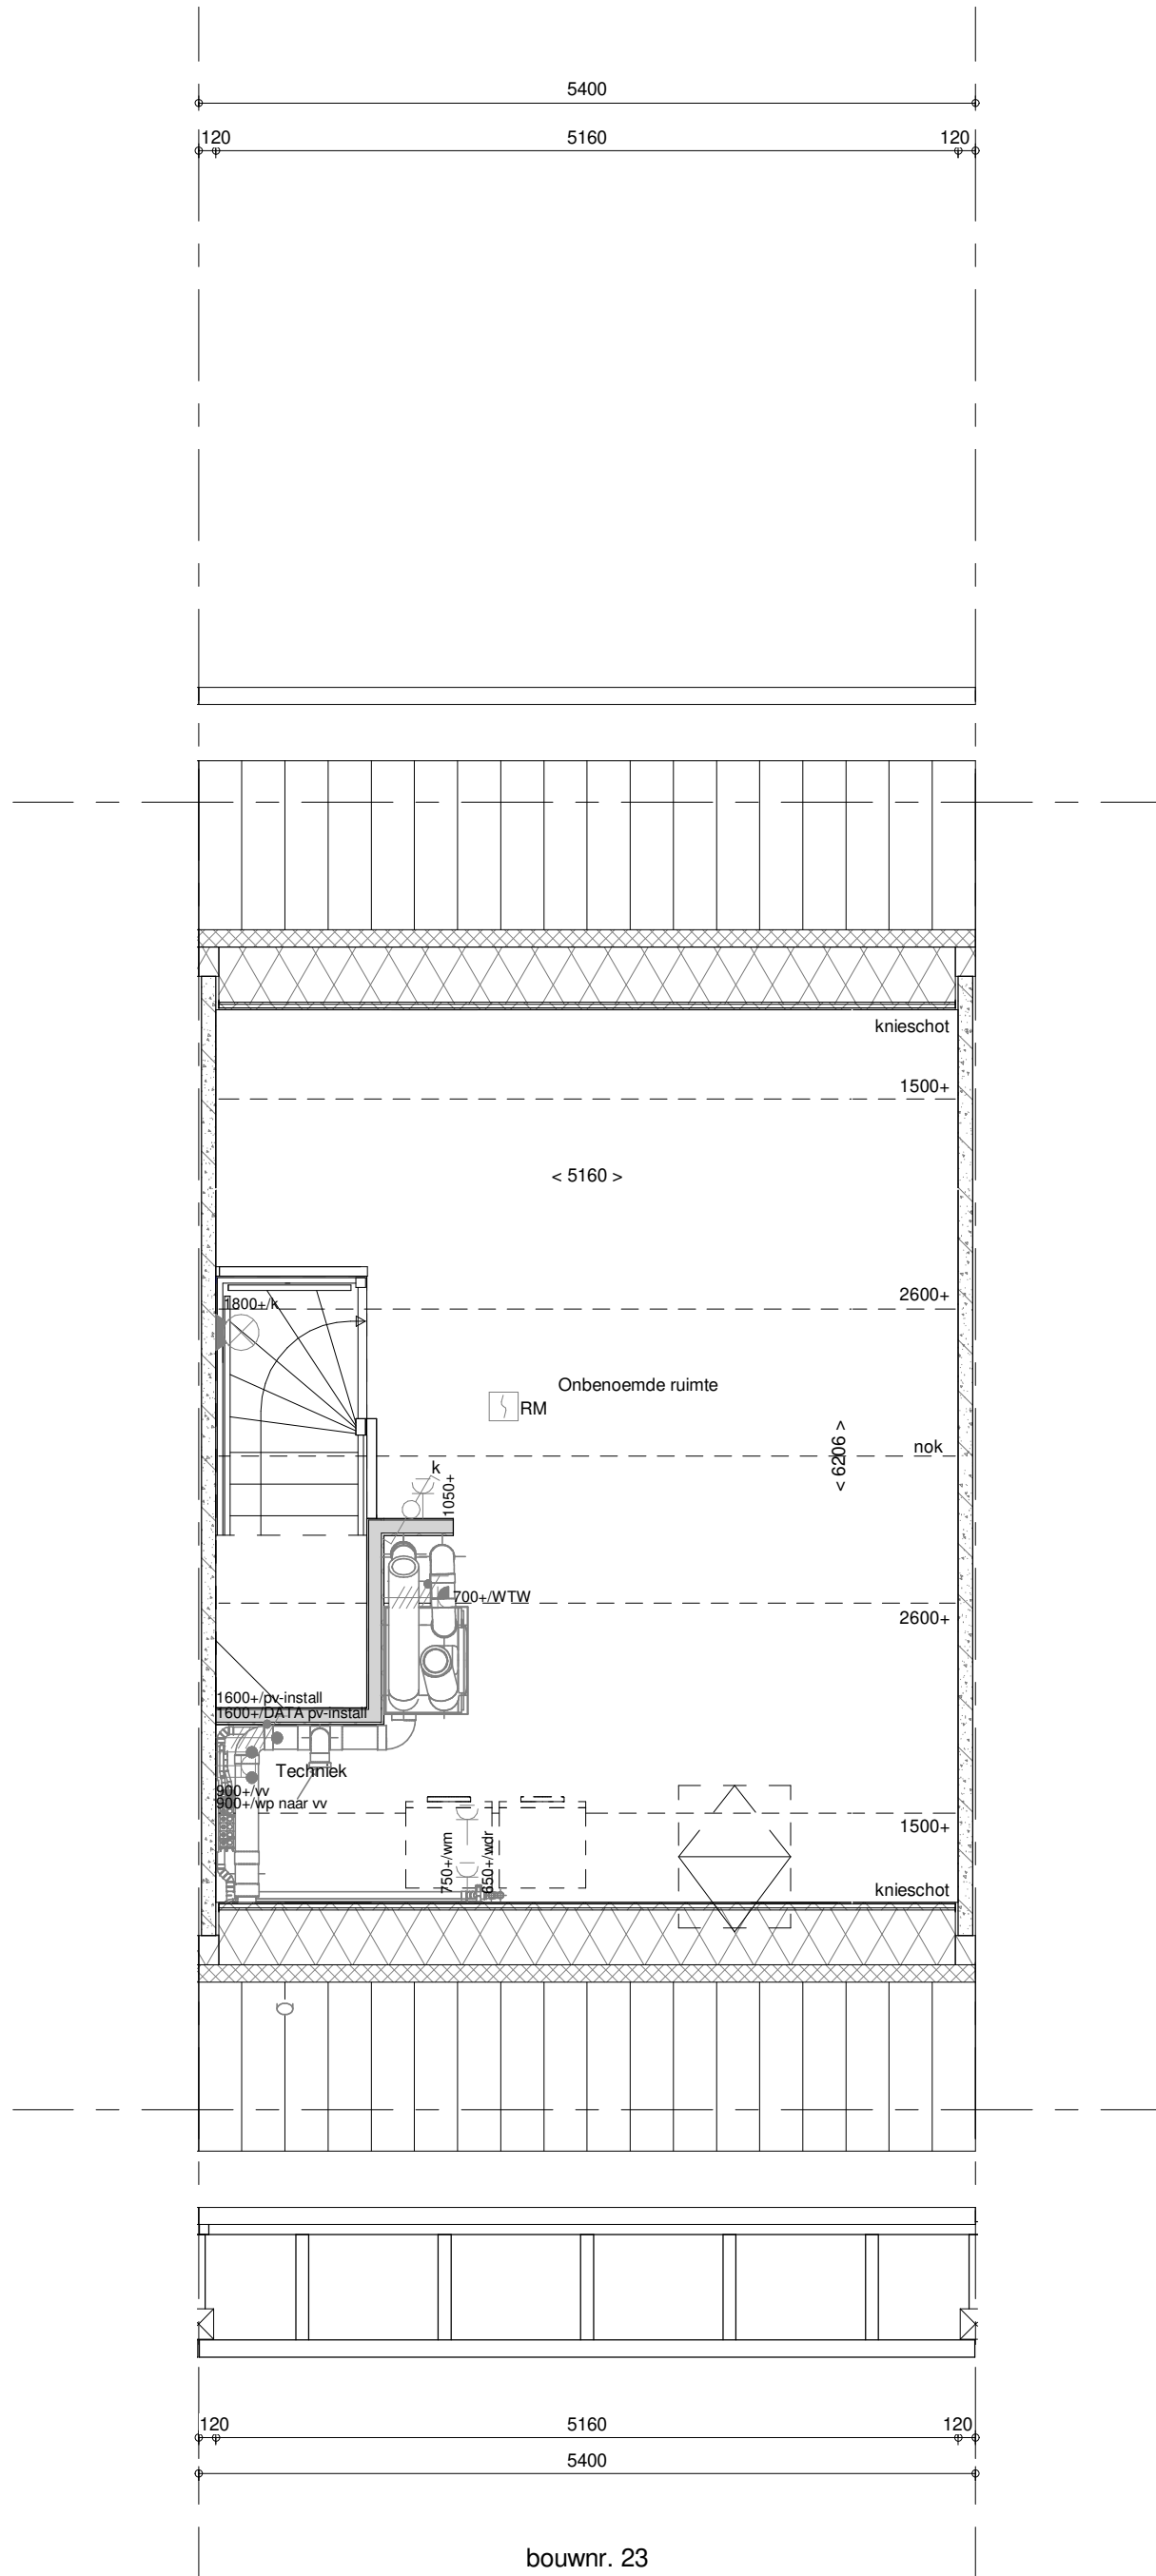

2e verdieping
1 : 50

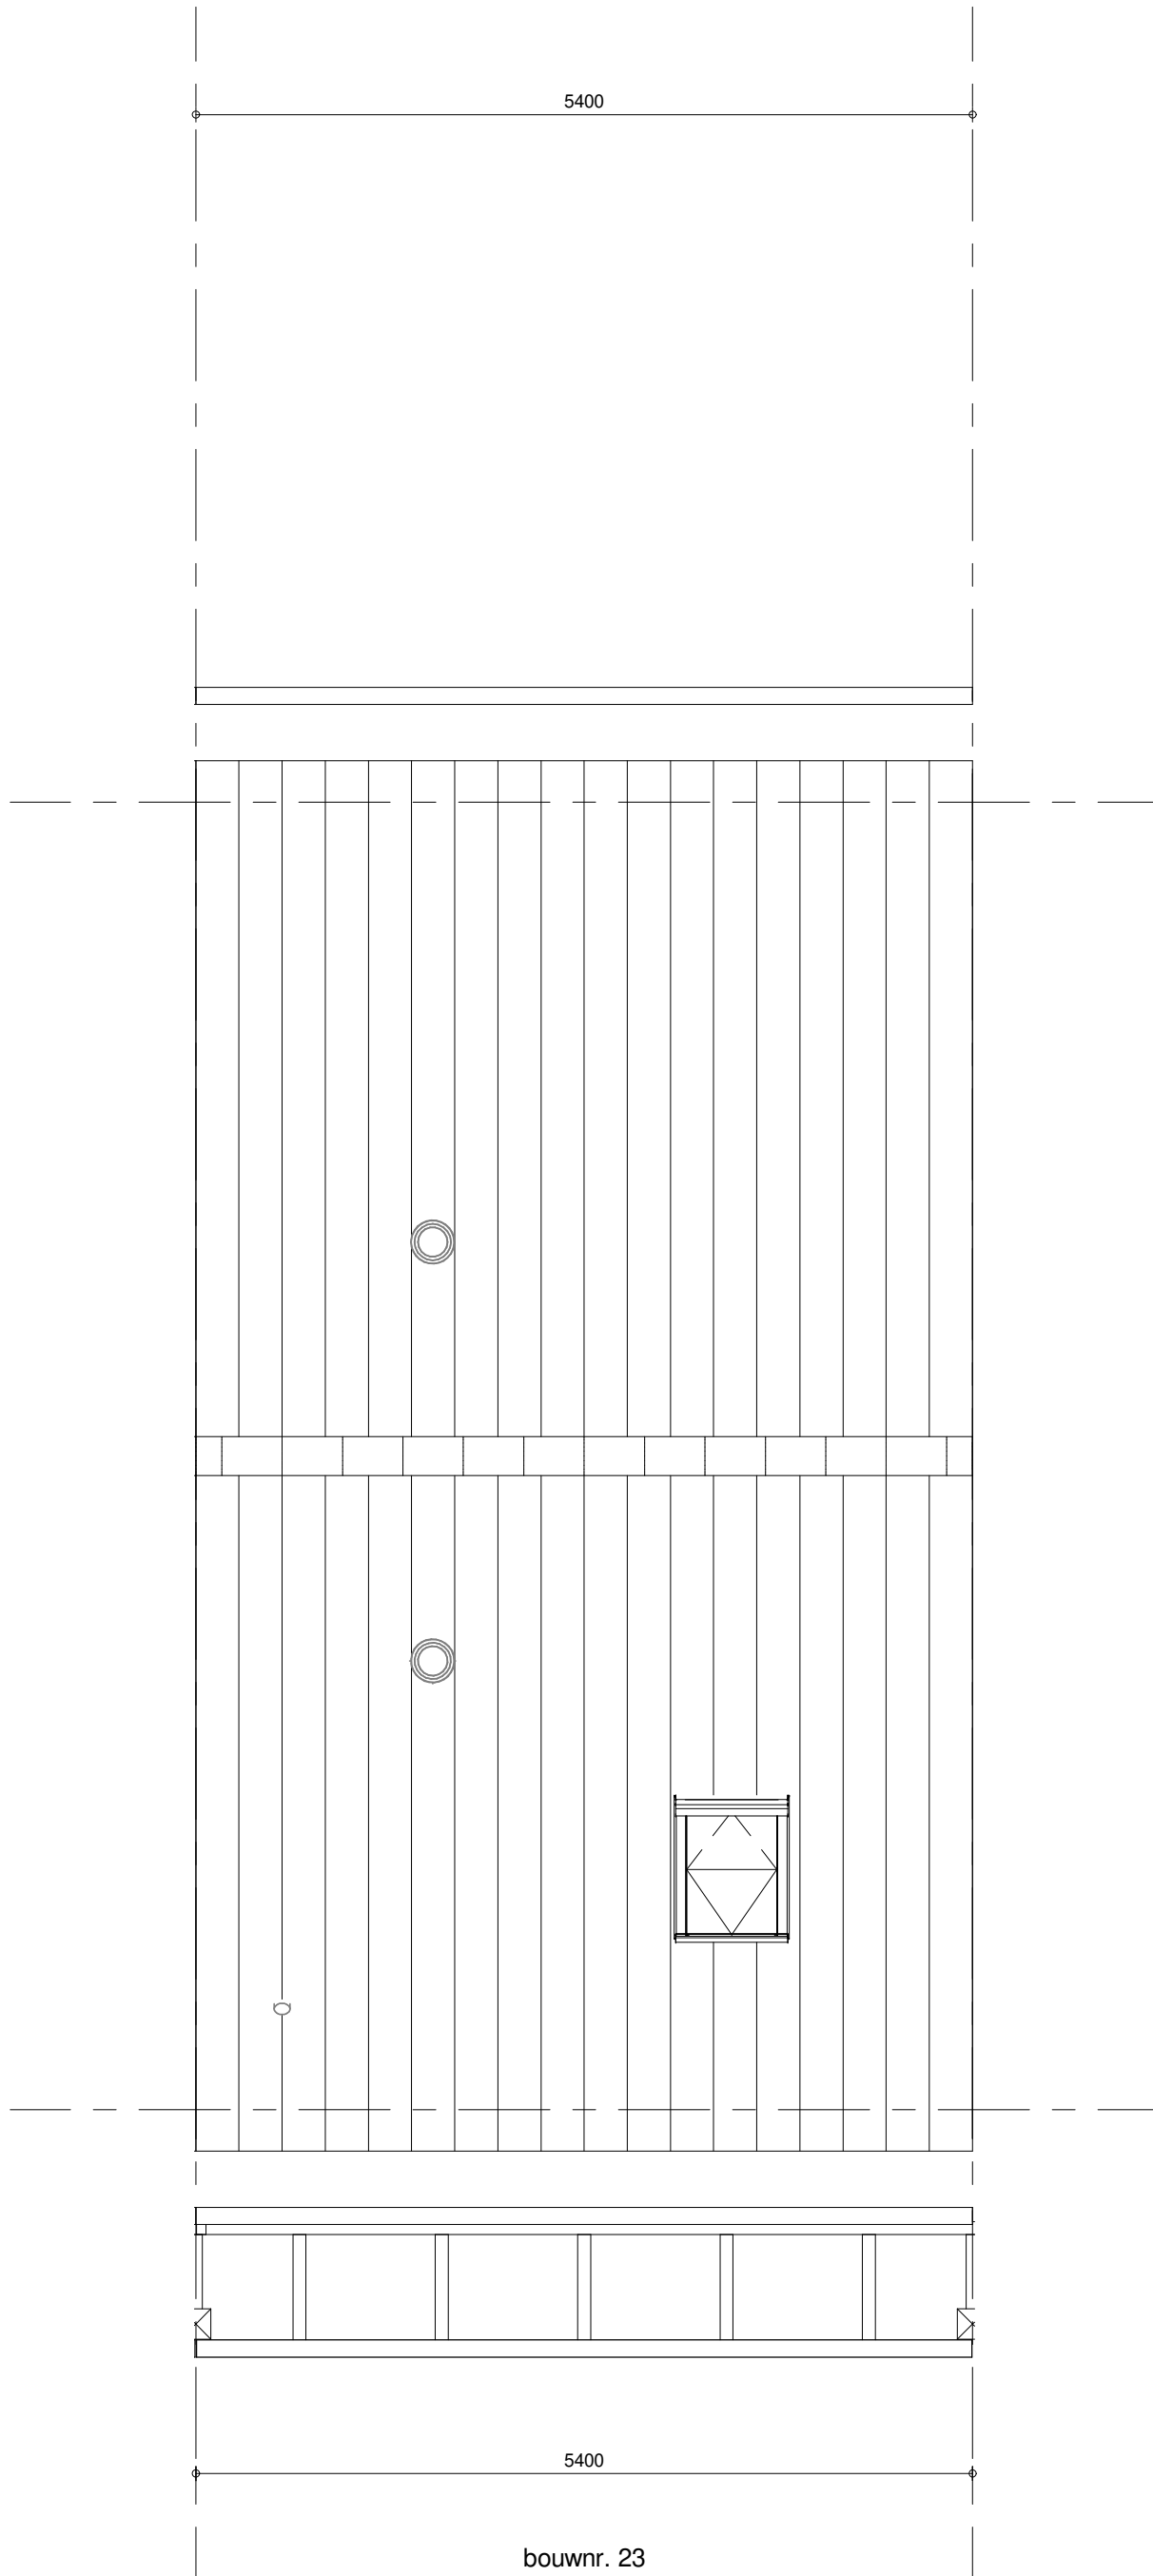

Dakaanzicht
1 : 50

- ELEKTRISCHE INSTALLATIE**
- Aansluitpunt 1 fase, nul en beschermingscontact, pv-install bedraad, niet afgemonteerd (loos in mk)
 - Aansluitpunt voeding PV-installatie (indien PV-install aanwezig)
 - Aansluitpunt niet bedraad
 - Loze leiding wordt bedraad met CAI en UTP kabel, niet afgemonteerd, en op rol in meterkast (pv-inst alleen bedraad met UTP kabel)
 - Aansluitpunt TV wordt bedraad met CAI en UTP kabel, afgemonteerd met CAI wandcontactdoos en female stekker in meterkast
 - Aansluitpunt DATA wordt bedraad met CAI en UTP kabel, afgemonteerd met RJ45 wandcontactdoos en RJ45 stekker in meterkast (afgemonteerd DATA indien PV-install aanwezig)
 - Armatuur met invoegpunt aan buitenzijde, op wand
 - Aansluitpunt tbv armatuur op wand
 - Bel
 - Centraal aardpunt
 - Centraaldoos tbv verlichting
 - Druknop
 - Rookmelder, optisch op lichtnet conform NEN 2555
 - Schakelaar, 1-polig
 - Schakelaar, serie-
 - Schakelaar, wissel-
 - Schakelaar, wissel-, 2-voudige uitvoering
 - Schakelaar, 3-standen tbv bediening ventilatie
 - Schakelaar, wissel-entkoppig
 - Eikepolsje schakelaar met wandcontactdoos, verhoogde aanrakingsveiligheid
 - Wandcontactdoos met wisselschakelaar, verhoogde aanrakingsveiligheid
 - Toevoeging aan een van bovengenoemde schakelaars uitgevoerd als drukschakelaar
 - Toevoeging aan een van bovengenoemde schakelaars uitgevoerd als pulsdrukker
 - Bedieningschakelaar screen
 - Sluiting naar wp (be) / r naar vv
 - Buitenvoeler (N-NO gevel)
 - Multi sensor
 - Verdeelinrichting
 - Wandcontactdoos 1-voudig met beschermingscontact, verhoogde aanrakingsveiligheid
 - Wandcontactdoos 2-voudig met beschermingscontact, waterdicht
 - Wandcontactdoos 2-voudig met beschermingscontact, verticaal, verhoogde aanrakingsveiligheid
 - Wandcontactdoos 2-voudig met beschermingscontact, horizontaal, verhoogde aanrakingsveiligheid
 - Wandcontactdoos, perilex, 2x230V tbv fornuis en warmtepomp
 - ASP screen voorzien van STAK-3 stekker
 - Omvormer PV-installatie
 - PV-paneel
 - aantal en positie PV panelen locatie specifiek

CENTRALE VERWARMING - EN WATERINSTALLATIE

- hwa** ◊ hewatervoorvoer - voor posities zie blokkoverzicht
- b** - buitenkraan vorstrij
- opstelpaats warmtepomp (WP)**
- opstelpaats expansievat**
- opstelpaats verdelervoorverwarming**
- verwarmingselement in badkamer**
- elektrisch**

VENTILATIE INSTALLATIE

- opstelpaats gebalanceerde ventilatie (WTW)**
- afzuigpunt mechanische ventilatie plafond**
- afzuigpunt mechanische ventilatie wand**
- toevoerpunt mechanische ventilatie plafond**
- toevoerpunt mechanische ventilatie wand**

BOUWKUNDIG RENVOOI

- Kruipkuk**
- Entree symbol**
- betonwanden**
- isolatie 160 mm**
- metakwerk 100 mm**
- gasceton 70/100 mm**
- ongelsoleerde metakstud wand 100 mm**
- geisoldeerde metakstud wand 100 mm**
- HSB-wand, 118mm**
- dakpakket**
- ribbenvloer 350 mm**
- betonvloer 200 mm**
- dekvloer 70 mm**
- wandtegeltwerk vlgs. technische omschrijving**
- BOUWKUNDIG RENVOOI_BENG***
- zonwerend glas**
- screen**
- *Deze maatregelen worden ingezet indien noodzakelijk om te voldoen aan BENG-eisen**
- *extra PV-panelen vallen ook onder aanvullende maatregelen om te voldoen aan BENG-eisen**

OPSTELPLAATS

- wm = wasmachine**
- wd = wasdroger**

Wijziging nr.	Wijziging datum	Wijziging omschrijving
Projectnaam: Park Vijfsuizen 30 woningen	Projectlocatie: Viardingen	Projectnr.: G-105280 / 07500.201
Opdrachtgever: Heijmans Vastgoed BV	Architect: KuperCompagnons	Projectfase: Verkooptekering
Onderwerp: Overzichtstekening BNR 23	Plattegr, gevel, doorsnede	
Projectnaam: Park Vijfsuizen 30 woningen	Projectlocatie: Viardingen	Projectnr.: G-105280 / 07500.201
Opdrachtgever: Heijmans Vastgoed BV	Architect: KuperCompagnons	Projectfase: Verkooptekering
Onderwerp: Overzichtstekening BNR 23	Plattegr, gevel, doorsnede	

heijmans
Woningbouw

Projectnaam: Park Vijfsuizen 30 woningen
Projectlocatie: Viardingen
Projectnr.: G-105280 / 07500.201

Opdrachtgever: Heijmans Vastgoed BV
Architect: KuperCompagnons
Projectfase: Verkooptekering

Format: A0
Schaal: 1:50
Datum: 18-03-2021
Oetel: VDB

VK-9.023