

bouwvr. 302

voorgevel
1: 50




bouwvr. 302

achtergevel
1: 50




bouwvr. 302


rechterzijgevel
1: 50

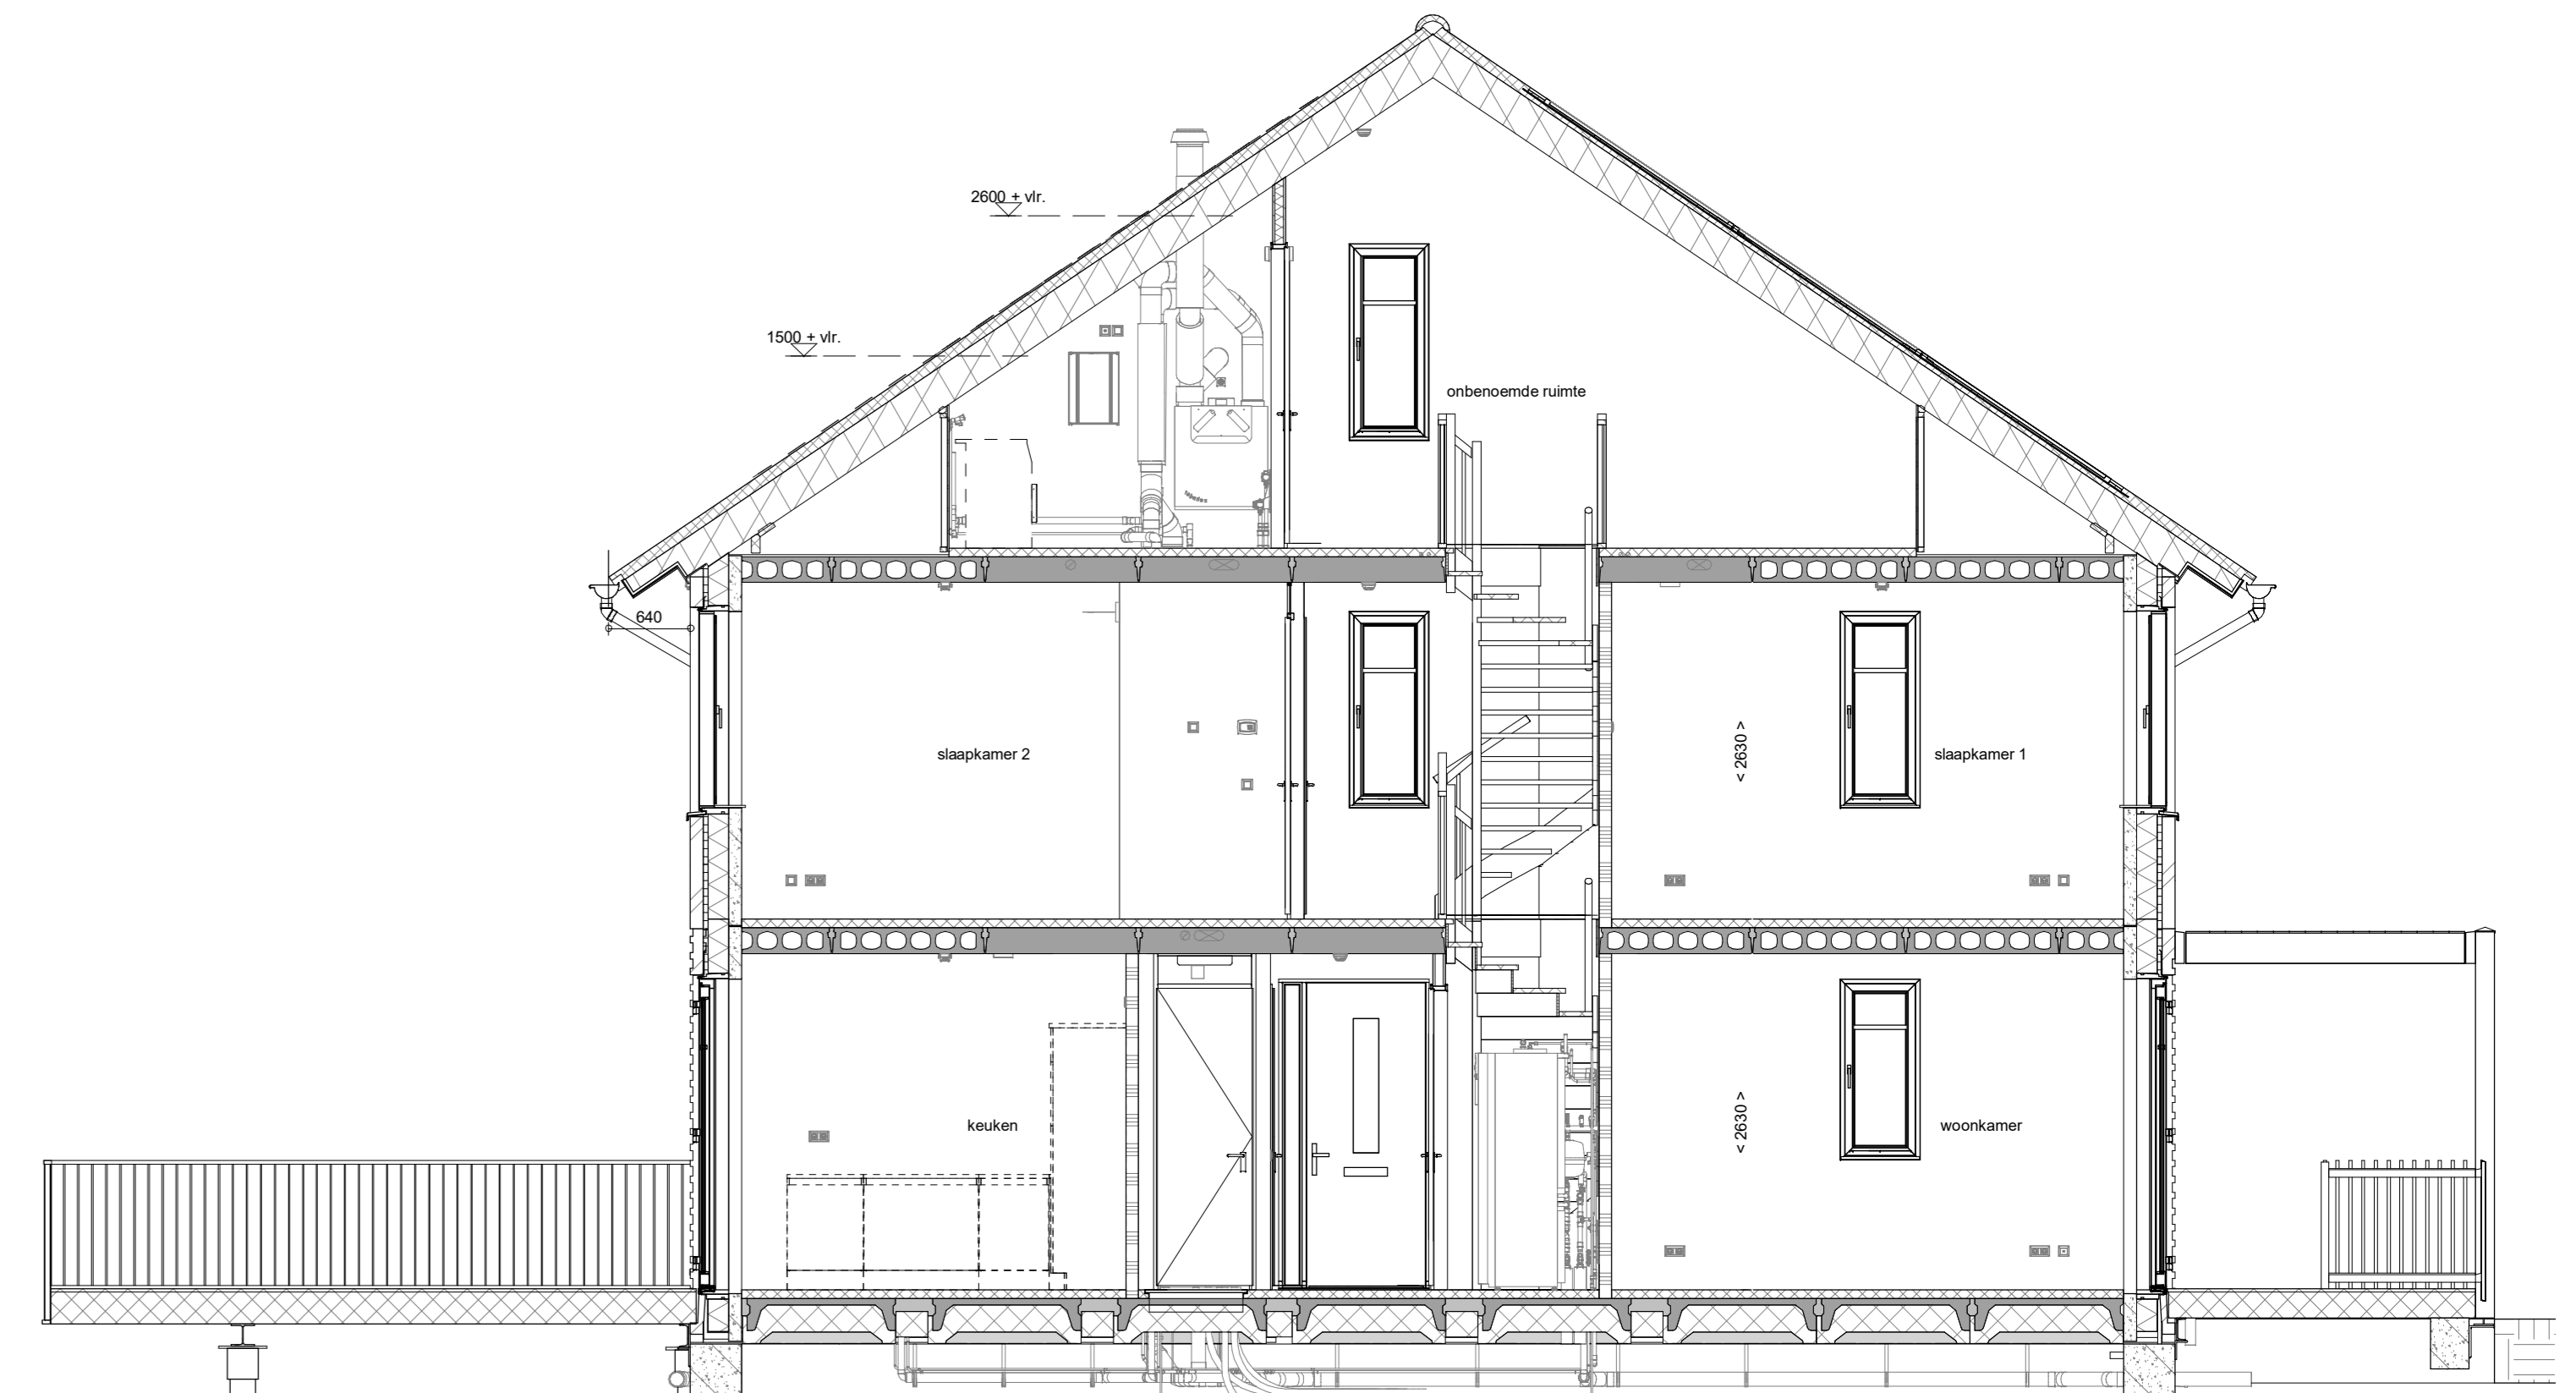


doorsnede A-A
1: 50

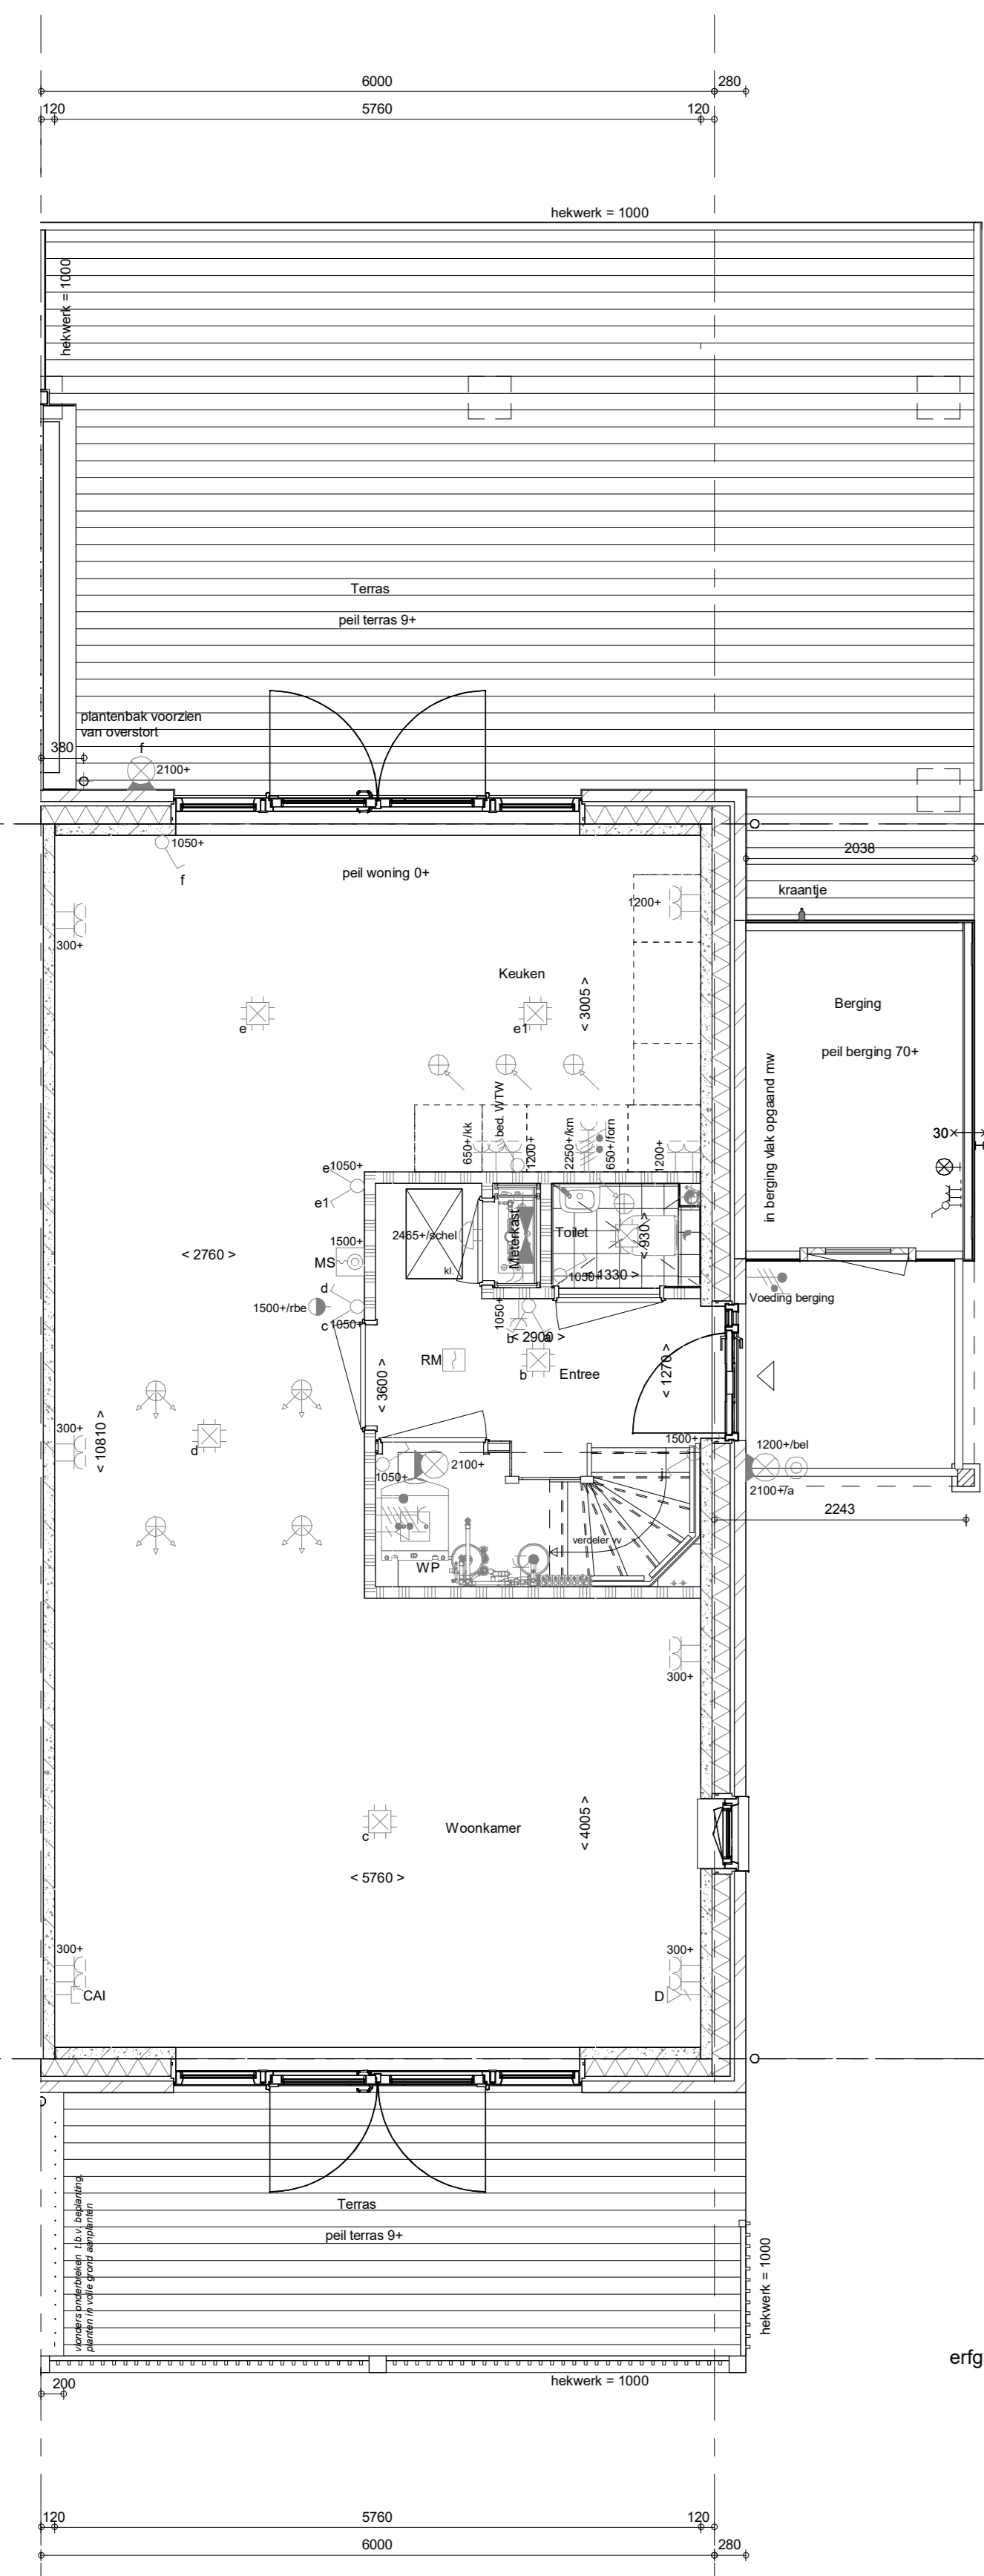


Begane grond
1: 50

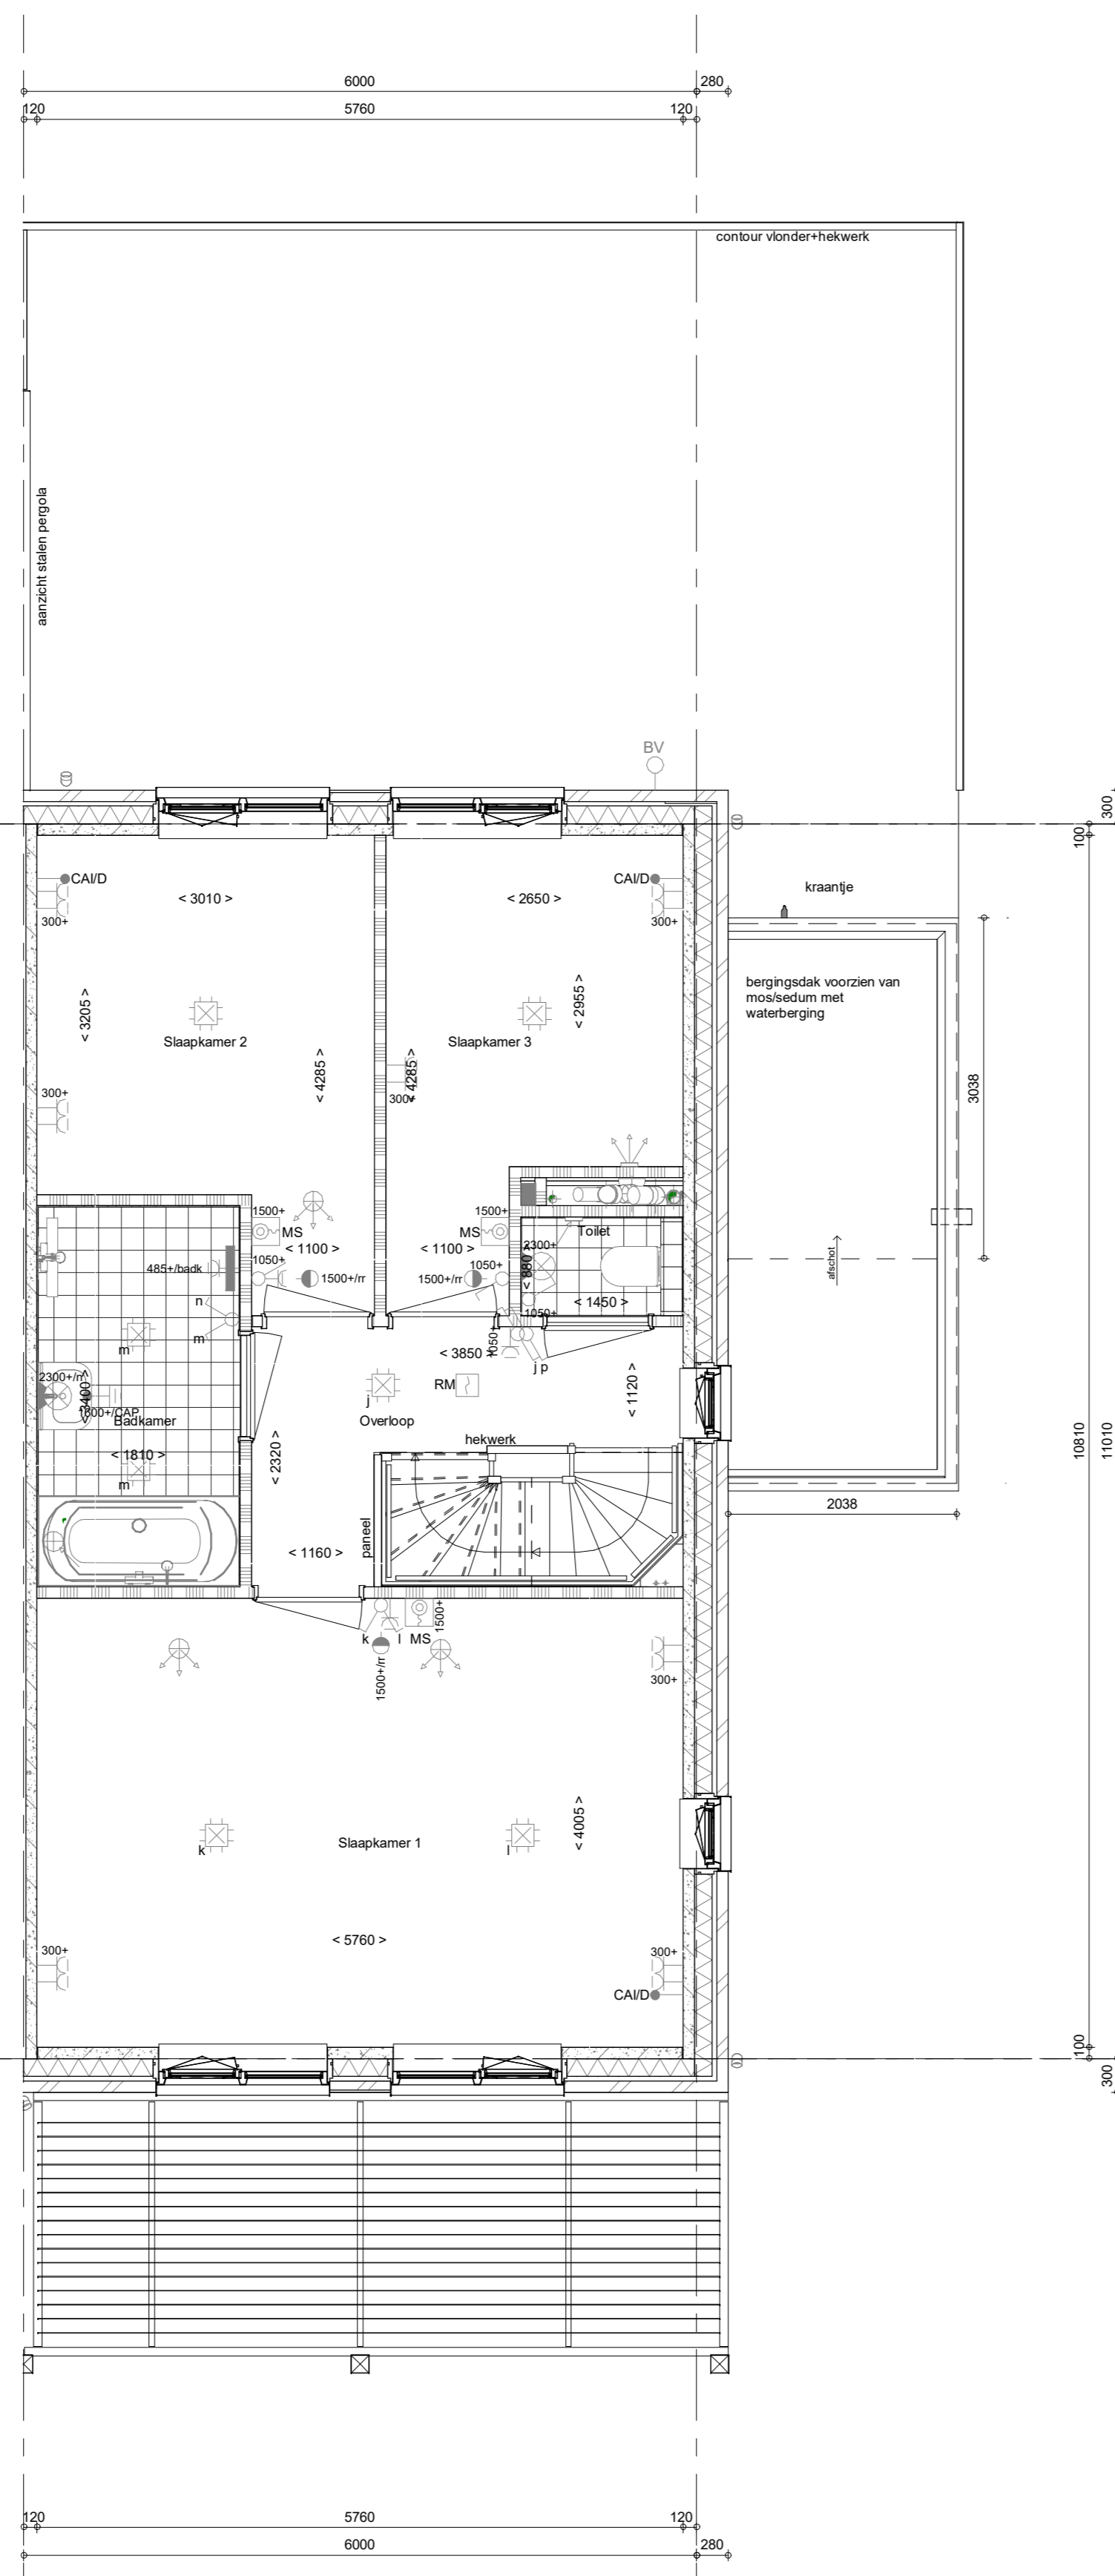

1e verdieping
1: 50

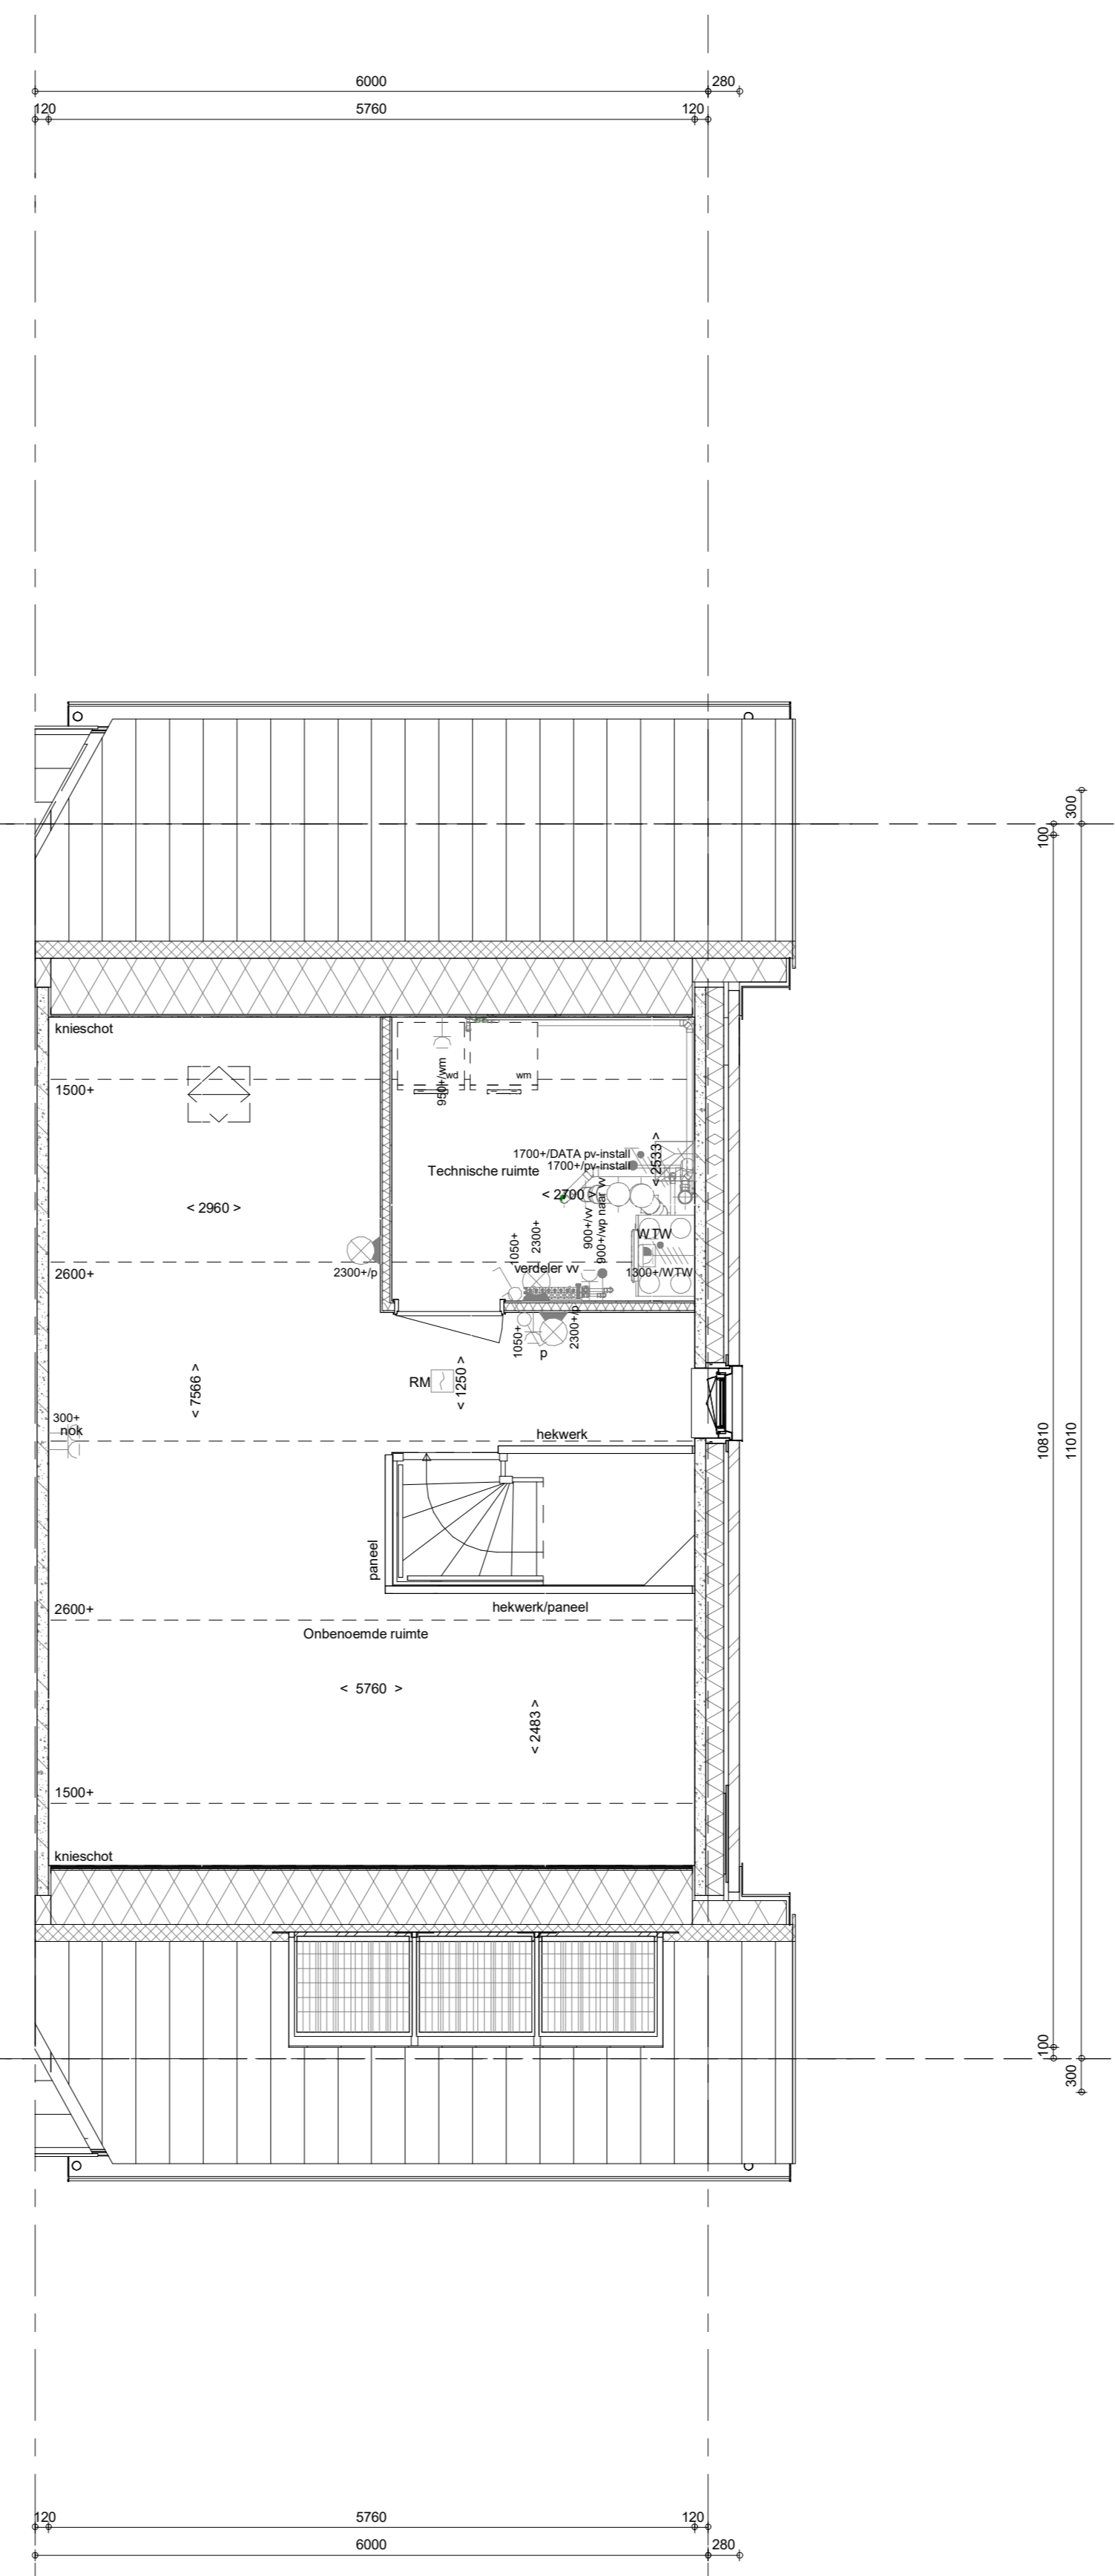

2e verdieping
1: 50

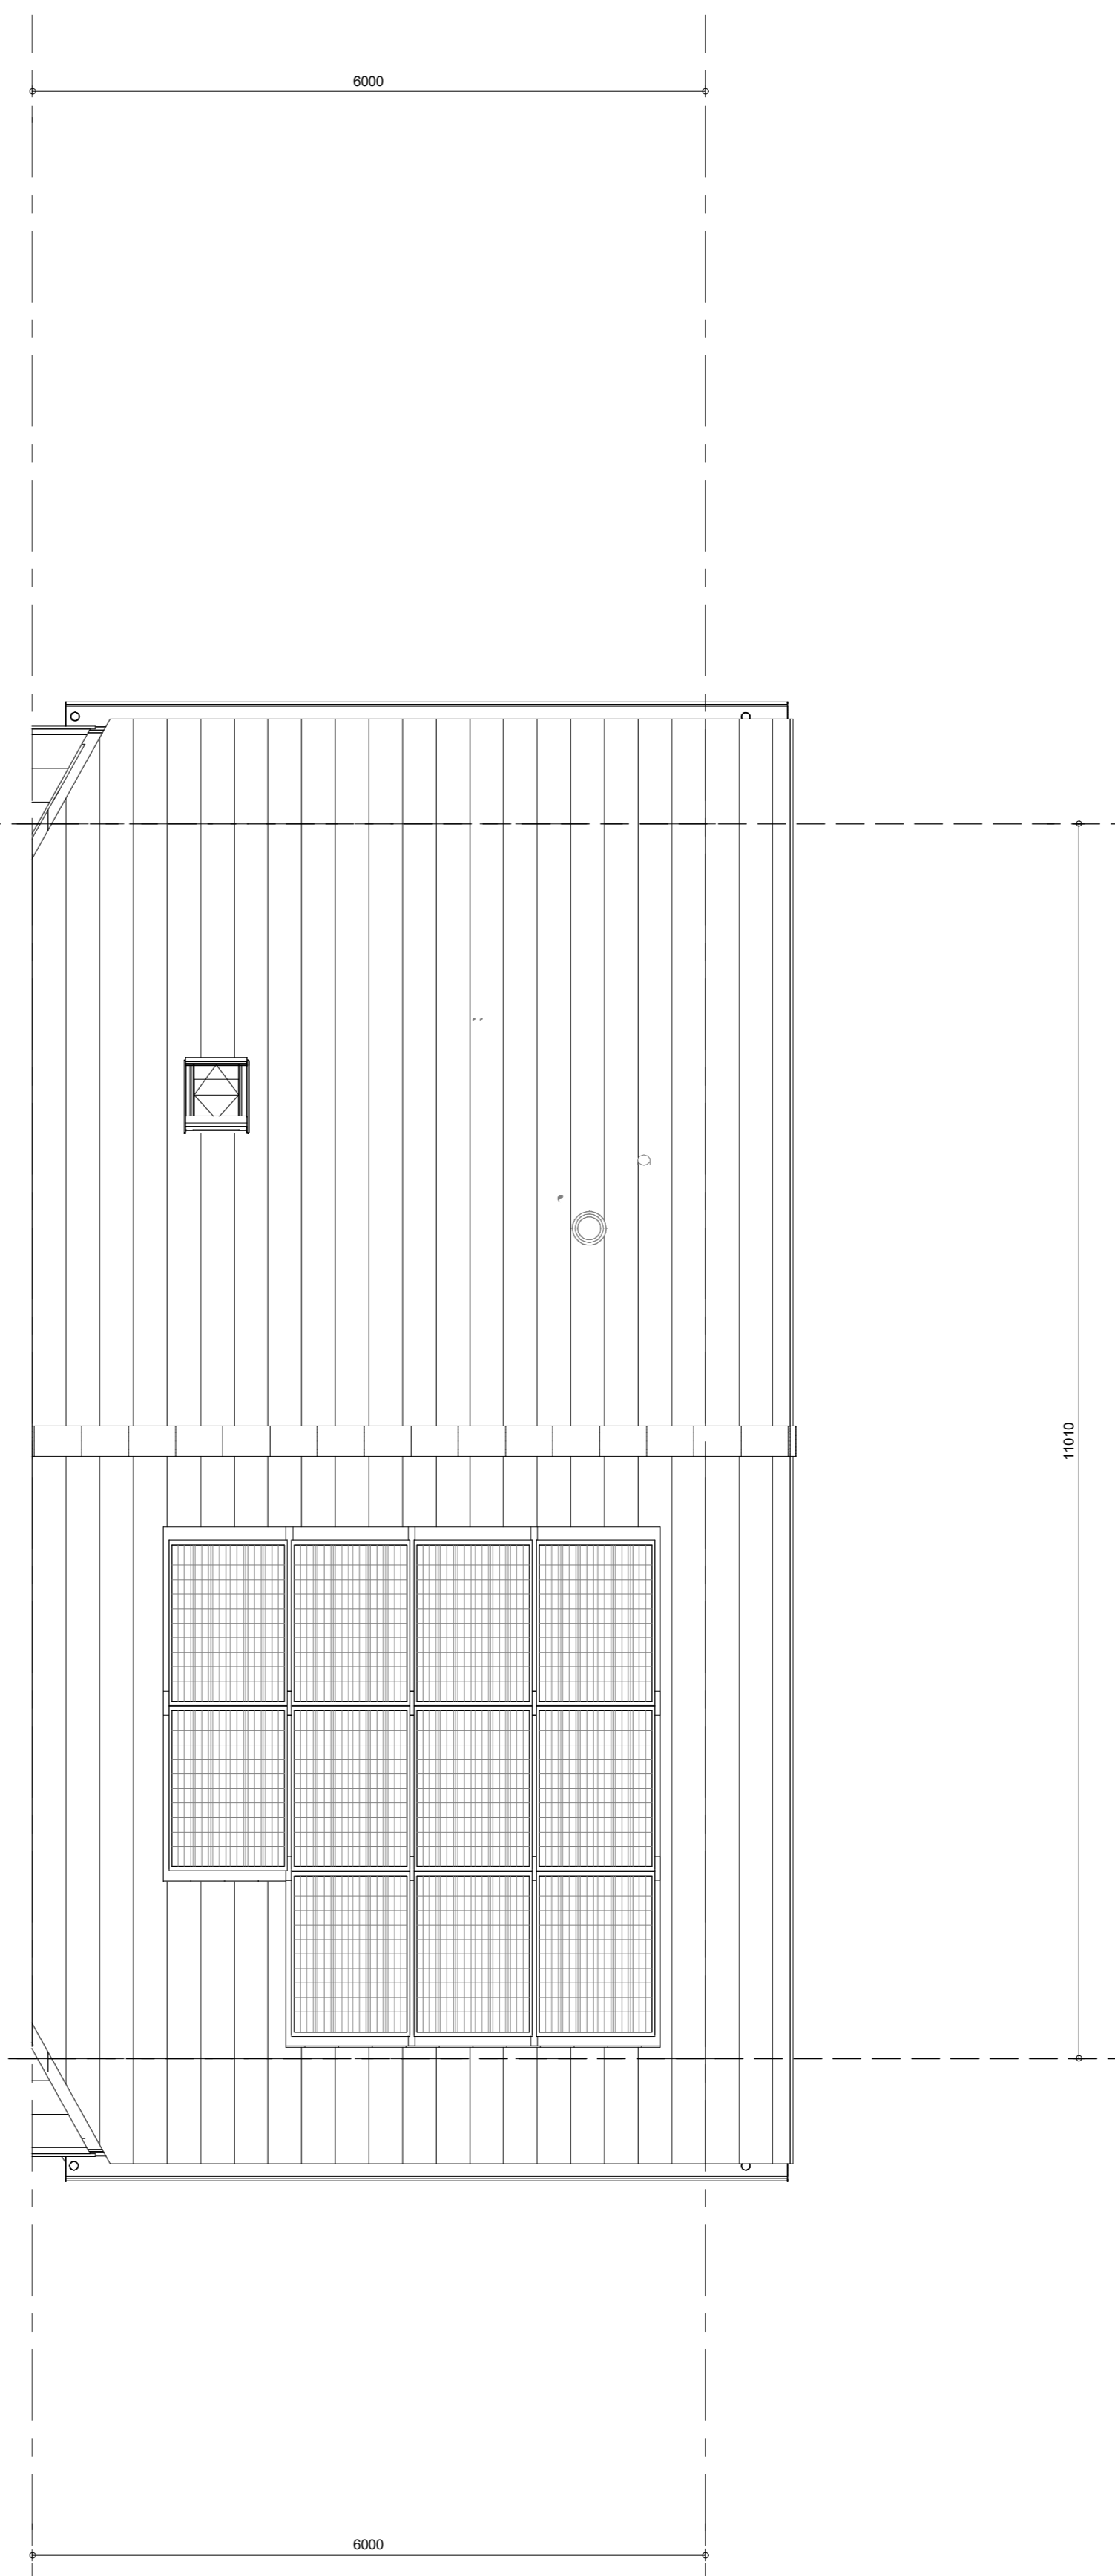

Dakaanzicht
1: 50

ELEKTRISCHE INSTALLATIE

- Aansluitpunt 1 fase, nul en beschermingscontact, pv-install bedraad, niet afgemonteerd (boos in mk)
- Aansluitpunt vording PV-installatie (indien PV-install aanwezig)
- Aansluitpunt niet bedraad
- Loze liding wordt bedraad met CAI en UTP kabel, niet afgemonteerd, en op rol in meterkast (pv-inst alleen bedraad met UTP kabel)
- Aansluitpunt TV wordt bedraad met CAI en UTP kabel, afgemonteerd met CAI wandcontactdoos en female stekkerje in meterkast
- Aansluitpunt DATA wordt bedraad met CAI en UTP kabel, afgemonteerd met RJ45 wandcontactdoos en RJ45 stekkerje in meterkast (afgemonteerd DATA indien PV-install aanwezig)
- Armatuur met inbegreep aan buitezijde, op wand
- Aansluitpunt ltv armatuur op wand
- Bel
- Centraal aarpunt
- Centraaldoos ltv verlichting
- Drakknop
- Rookmelder, optisch op lichtnet conform NEN 2555
- Schakelaar, 1 polig
- Schakelaar, serie
- Schakelaar, wissel
- Schakelaar, wissel, 2-voudige uitvoering
- Schakelaar, 3 standen ltv bediening ventilatie
- Schakelaar, wissel-keukelglijd
- Enkelpolige schakelaar met wandcontactdoos, verhoogde aanrakingsveiligheid
- Wandcontactdoos met wisselschakelaar, verhoogde aanrakingsveiligheid
- Toevoeging aan een van bovengenoemde schakelaars uitgevoerd als drukschakelaar
- Toevoeging aan een van bovengenoemde schakelaars uitgevoerd als pulsdrucker
- Bedieningschakelaar screen
- Sturing naar wp (be) / rr naar vv
- Buitenvoeler (N-NO gevoel)
- Multi sensor
- Verdeelenrichting
- Wandcontactdoos 1-voudig met beschermingscontact, verhoogde aanrakingsveiligheid
- Wandcontactdoos 2-voudig met beschermingscontact, waterdicht
- Wandcontactdoos 2-voudig met beschermingscontact, verticaal, verhoogde aanrakingsveiligheid
- Wandcontactdoos 2-voudig met beschermingscontact, horizontaal, verhoogde aanrakingsveiligheid
- Wandcontactdoos, perlex, 2x230V ltv fornis en warmtepomp
- ASP screen voorzien van STAK-3 stekker
- Omvormer PV-installatie
- PV paneel
- aantal en positie PV panelen locatie specifiek

CENTRALE VERWARMING - EN WATERINSTALLATIE

- h2o + hemelwaterafvoer - voor posities zie blokoverzicht
- buitenkraan vorstvrij
- opstelplaats warmtepomp (WP)
- opstelplaats expansievat
- opstelplaats gebalanceerde ventilatie (WTV)
- afzuigpunt mechanische ventilatie plafond
- afzuigpunt mechanische ventilatie wand
- opstelplaats verdelervoerwarming
- verwarmingselement in badkamer
- elektrisch
- RENVOOI GEVEL
- A susrooster
- V ventilatierooster
- S screen
- toevoerpunt mechanische ventilatie plafond
- toevoerpunt mechanische ventilatie wand
- BOUWKUNDIG RENVOOI
- Kruipkolk
- Entree symbol
- betonwanden - langgevel 90 mm
- koppelgevel en woningscheidende wanden 100 mm
- isolate 160 mm
- meisewerk 100 mm
- gandebel 70/100 mm
- ongeloseerde lichte scheidingwand 100 mm
- geïsoleerde lichte scheidingwand 100 mm
- HSB-wand, 118mm
- dakpakket
- ribbenvloer 350 mm
- betonvloer 200 mm
- dekvloer 70 mm
- wandtegelswerk vlg. technische omschrijving
- OPSTELPLAATS
- wm = wasmachine
- Draairichting vliegen (0N-0W)
- R
- L
- * Akoestische rooster / valdorpel / stofdorpel slaapkamerdeuren
- RENVOOI BEGLAZING
- beglazing aan binnenzijde (tenzij anders aangegeven)
- inbraakwerendheidsklasse 2 volgens NEN 5096
- o beglazing dubbel isolerend
- o o beglazing triple isolerend*
- o o o beglazing dubbel isolerend, veiligheidsglas
- o o o o beglazing triple isolerend, veiligheidsglas*
- M beglazing, matglas
- ▲ beglazing, brandwerend
- beglazing, geluidswerend
- ▲ beglazing, zonerend*
- *deze maatregelen worden ingezet indien noodzakelijk om te voldoen aan de BENG-eisen

Wijziging nr. | Wijziging datum | Wijziging omschrijving

Projectnaam: Park Vijfsluizen 18 woningen fase C
 Projectlocatie: Vlaardingen
 Projectnr.: G. 104988 / 07500.204

Opdrachtgever: Heijmans Vastgoed BV
 Architect: van Egmond architecten
 Projectfase: Verkooptekening
 Onderwerp: Overzichtstekening BNR 302 Plattegr, gevel, doorsnede

heijmans
 Woningbouw

Grafisch: 05
 Schaal: 1:50
 Datum: 21-03-2022
 Getek.: VDS

VK-9.302