



bouwnr. 303

voorgevel
1 : 50




bouwnr. 303

achtergevel
1 : 50




bouwnr. 303

linkerzijgevel
1 : 50

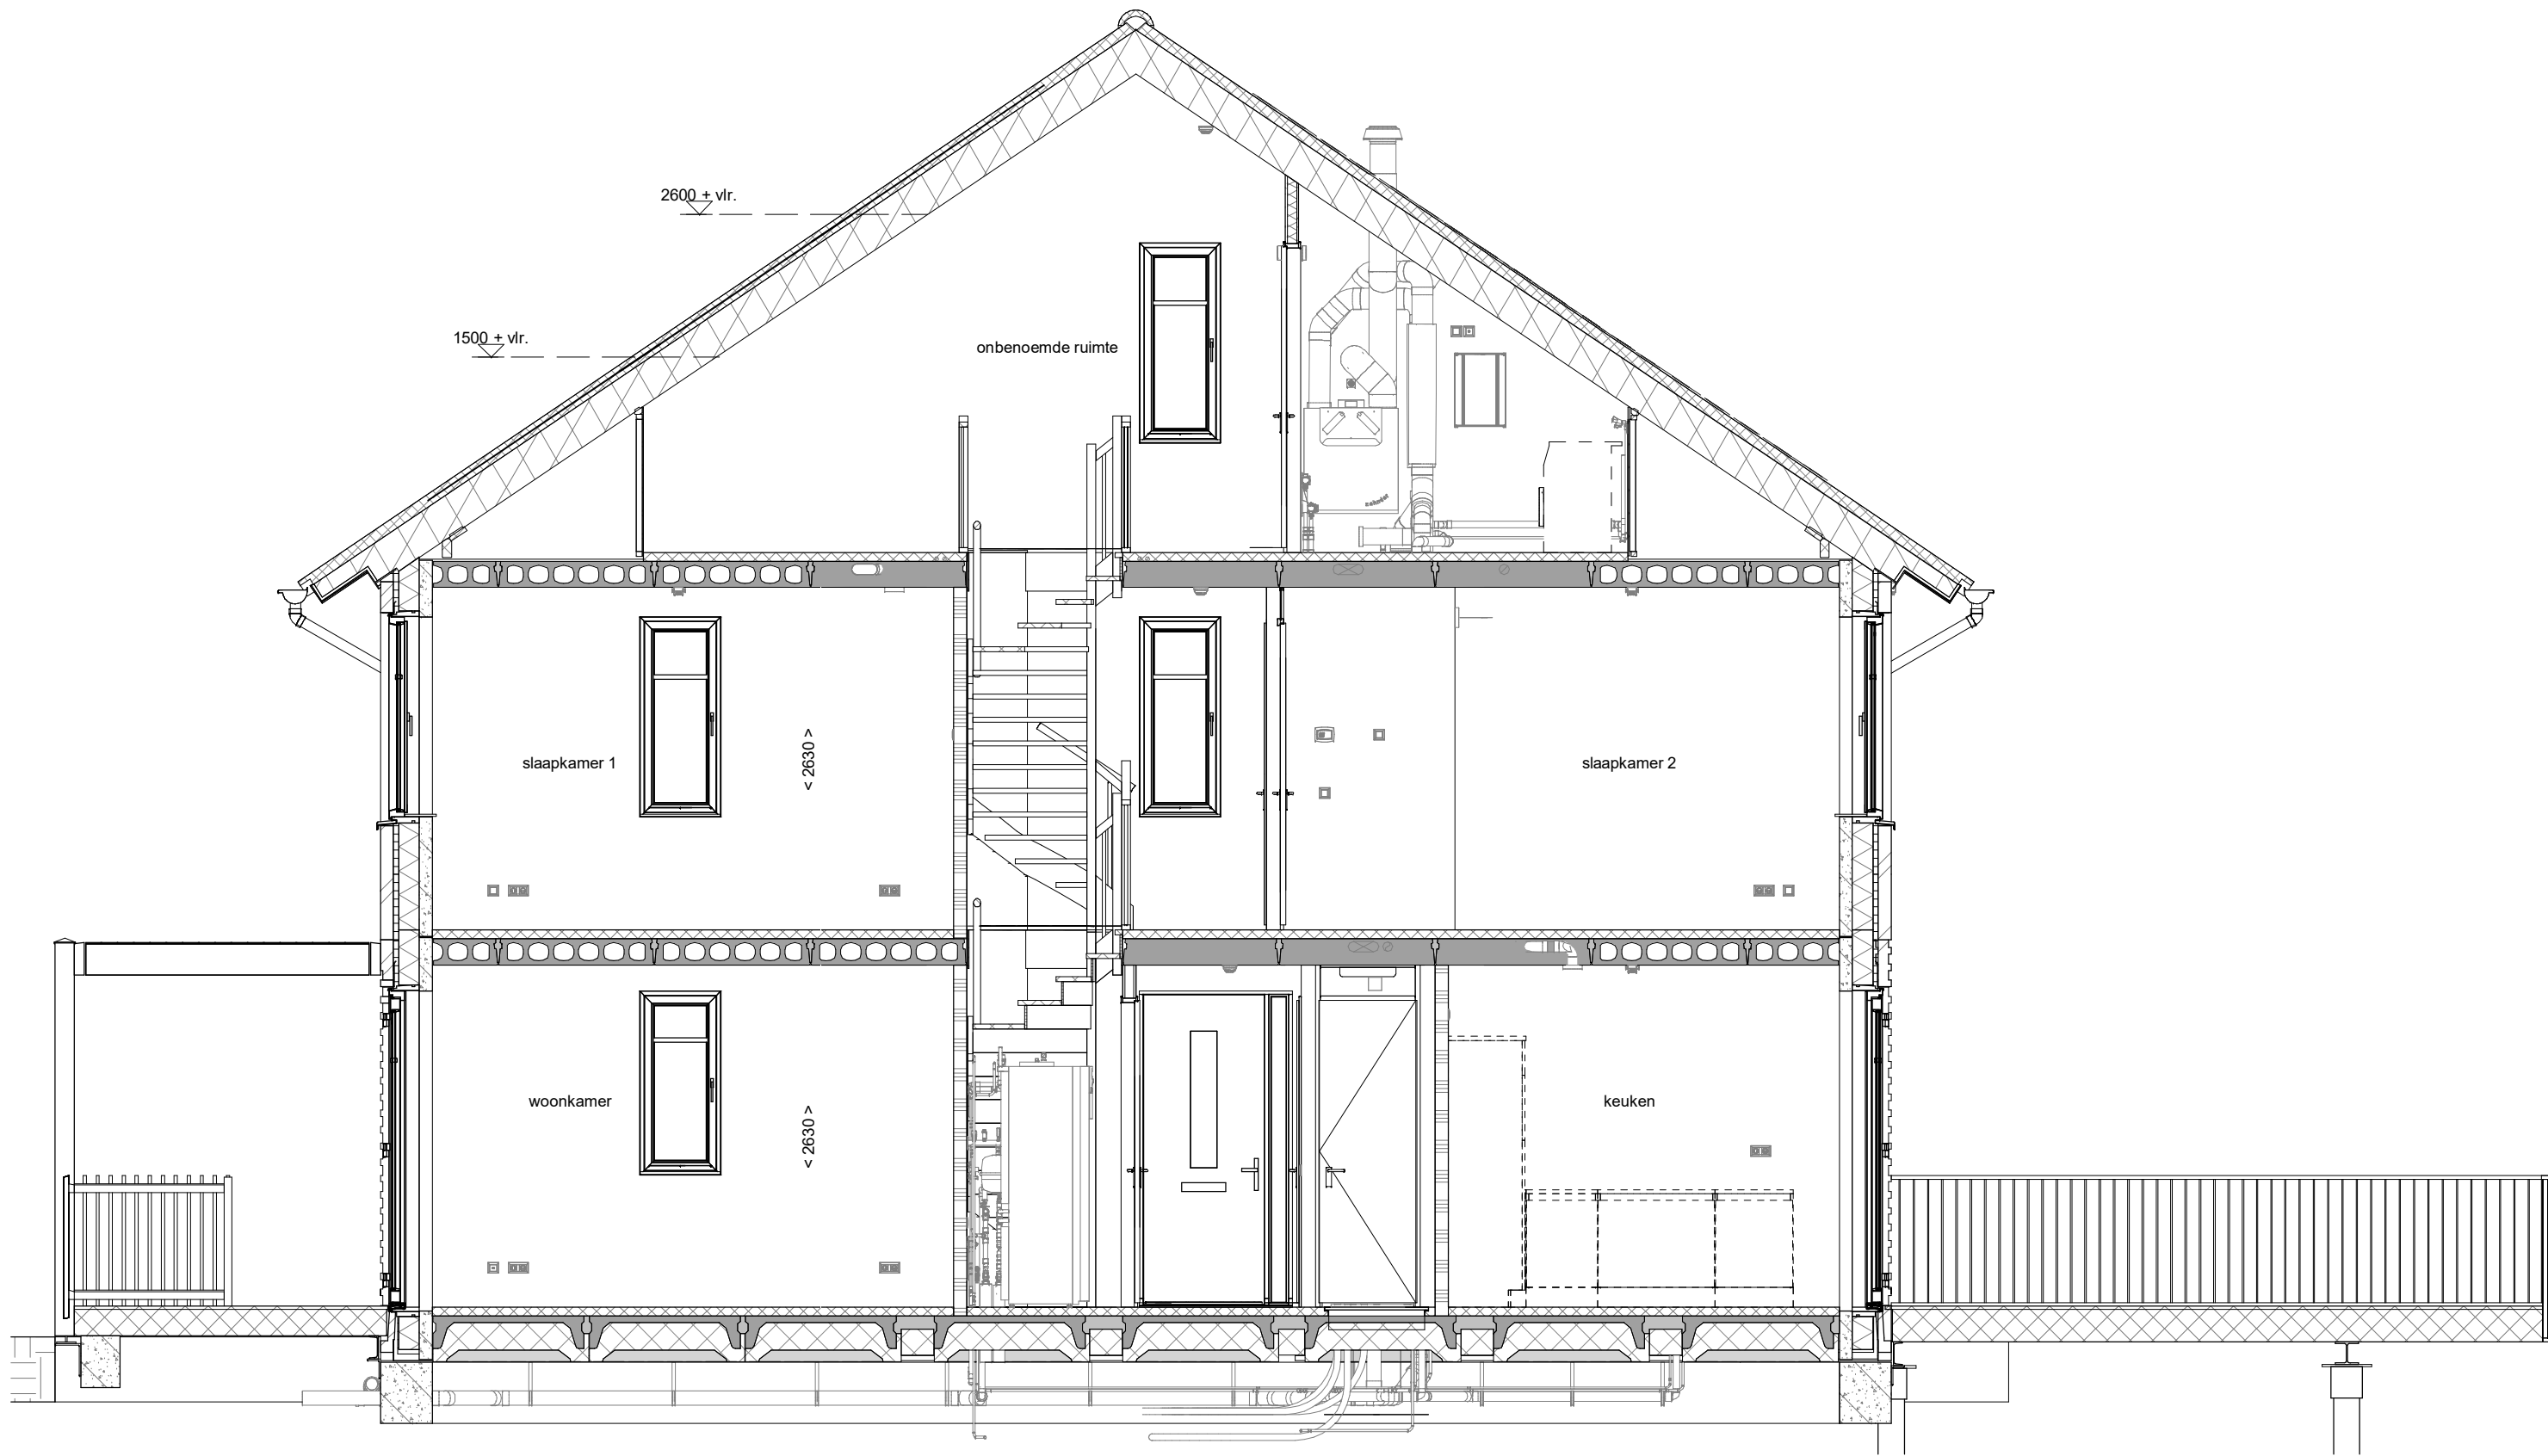


doorsnede A-A
1 : 50

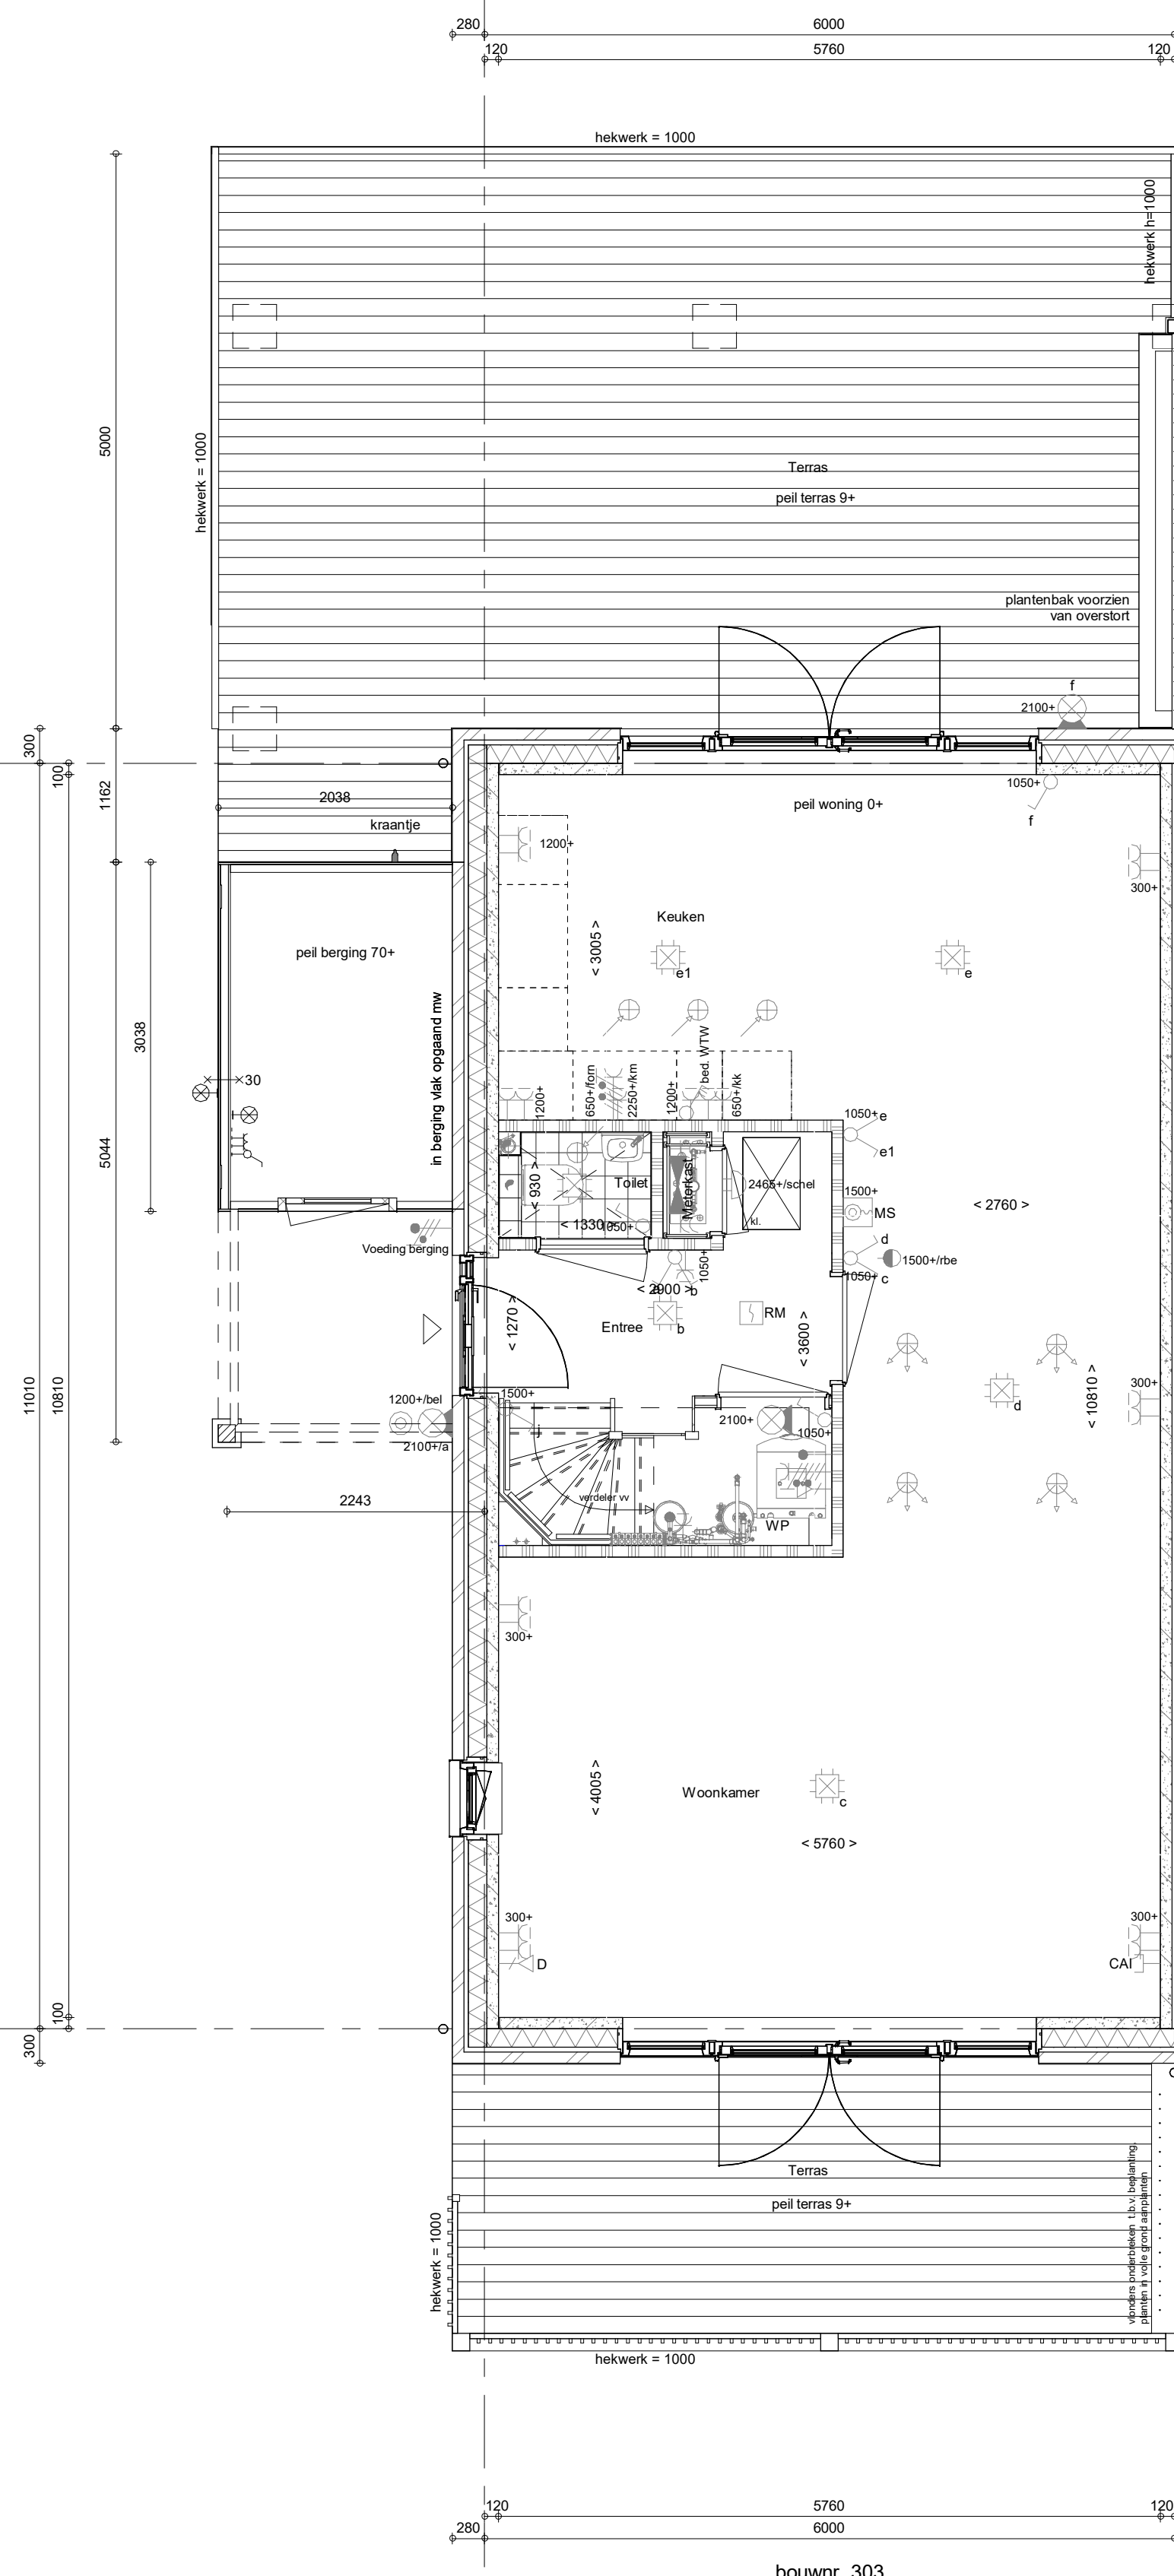


bouwnr. 303

Begane grond
1 : 50

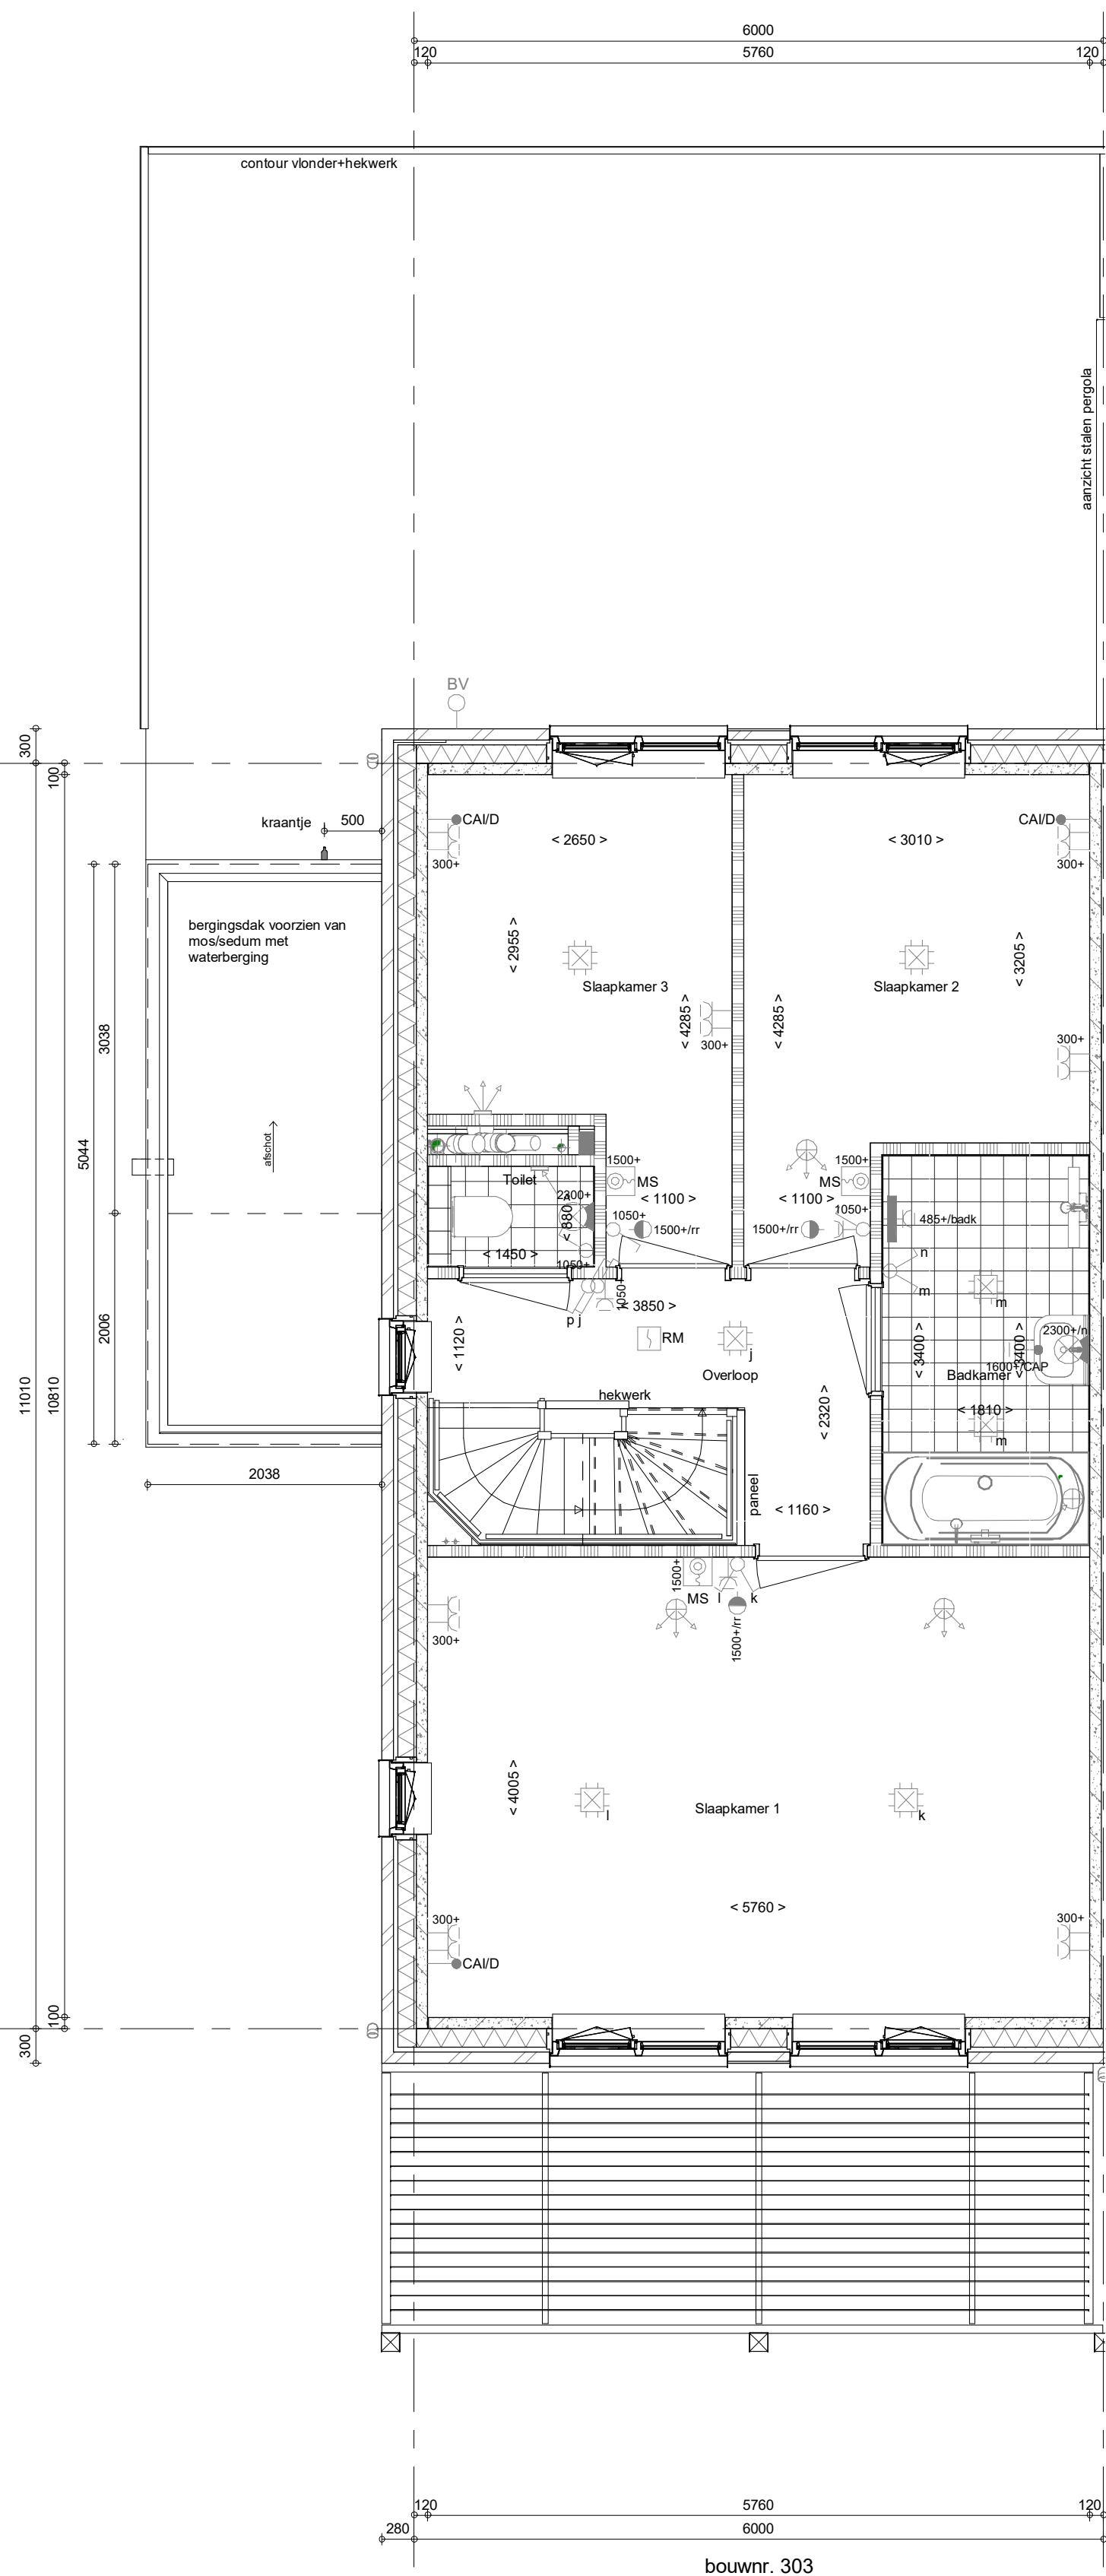


bouwnr. 303

1e verdieping
1 : 50

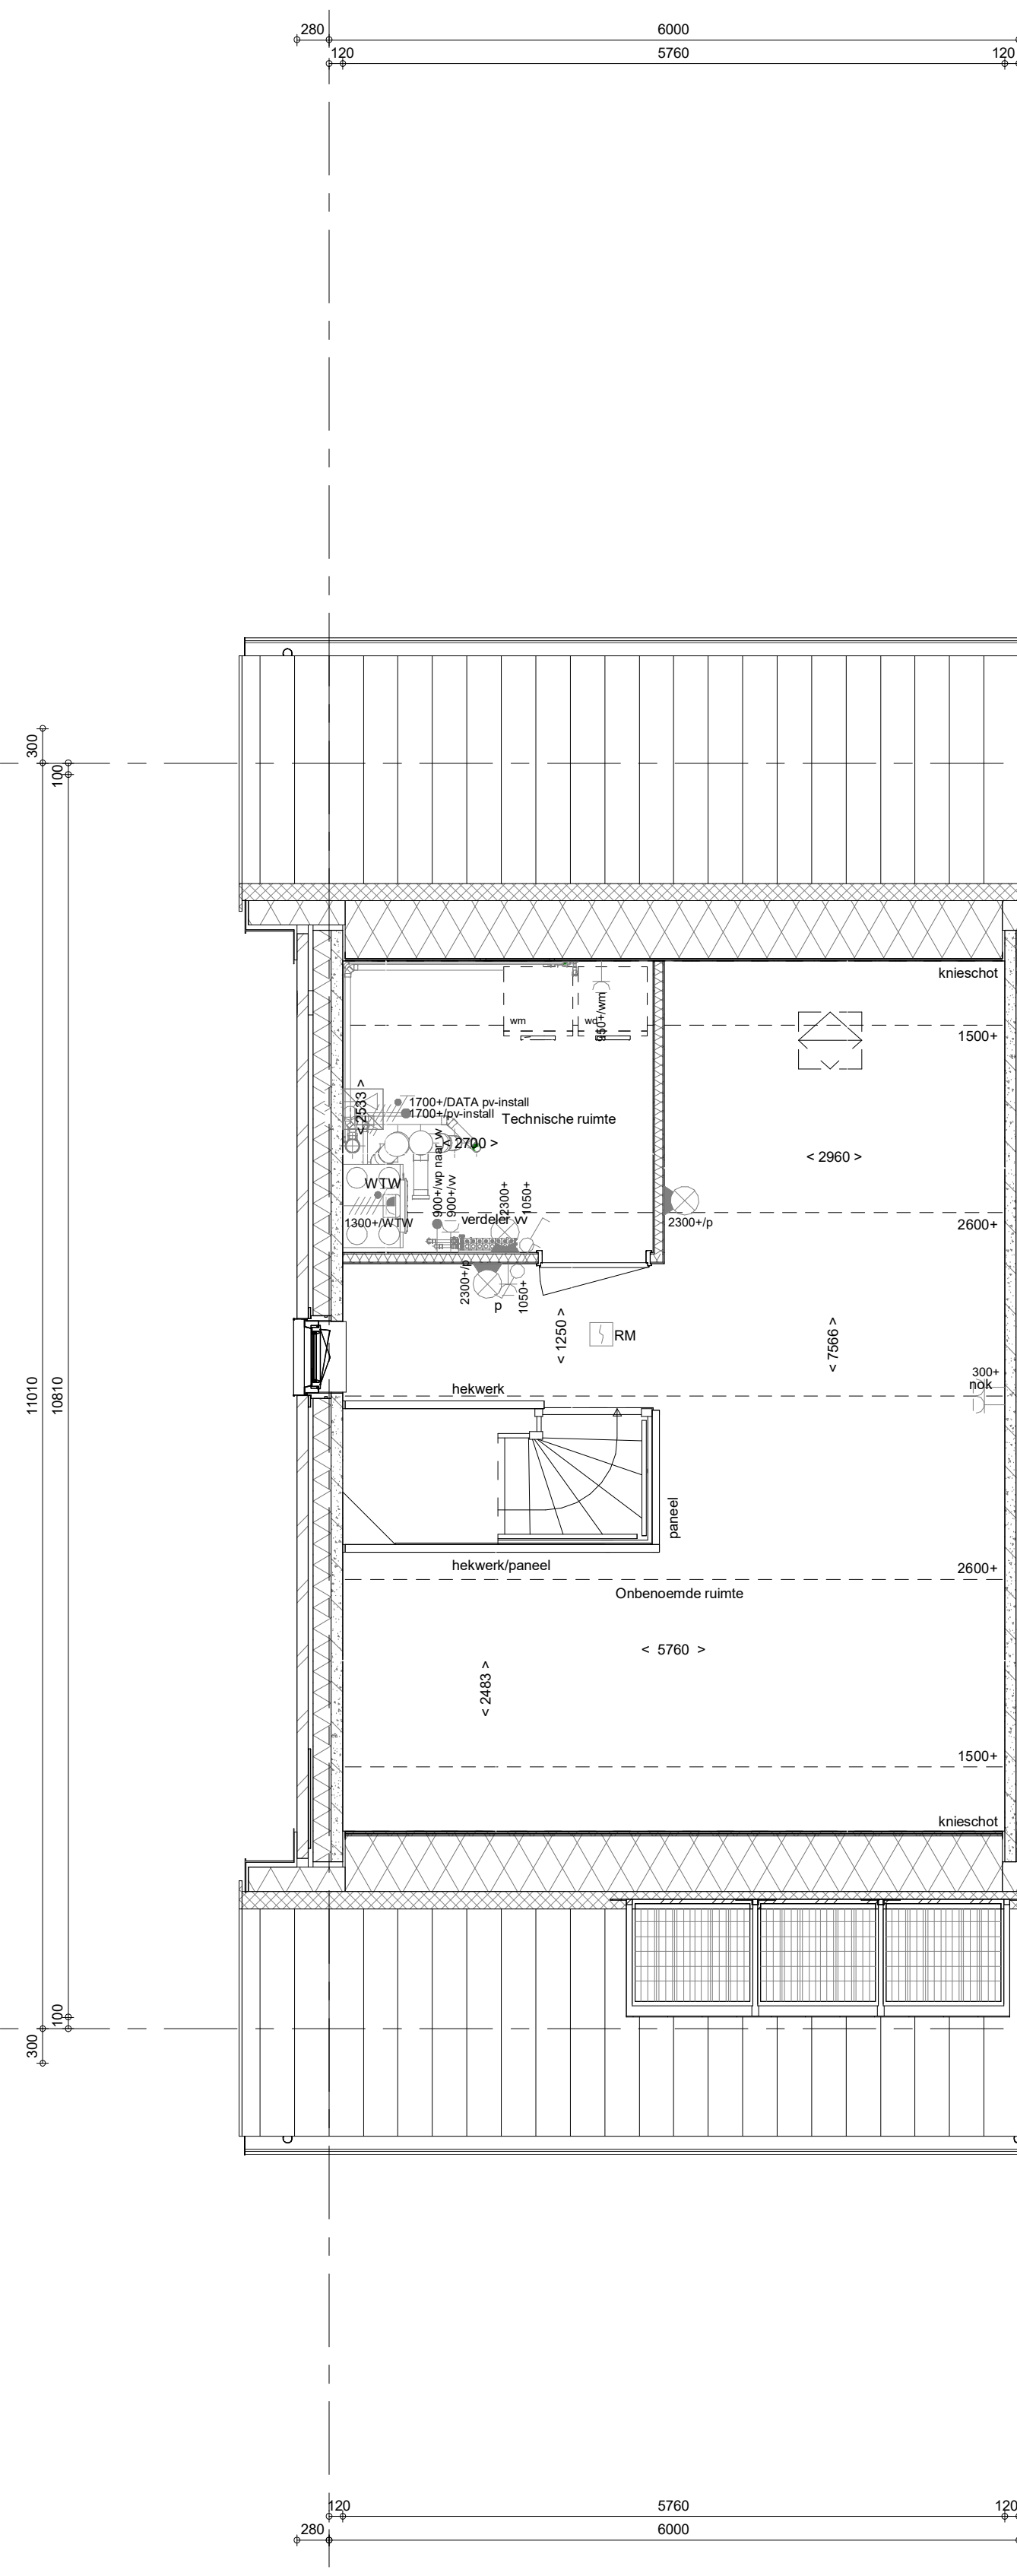

bouwnr. 303

2e verdieping
1 : 50

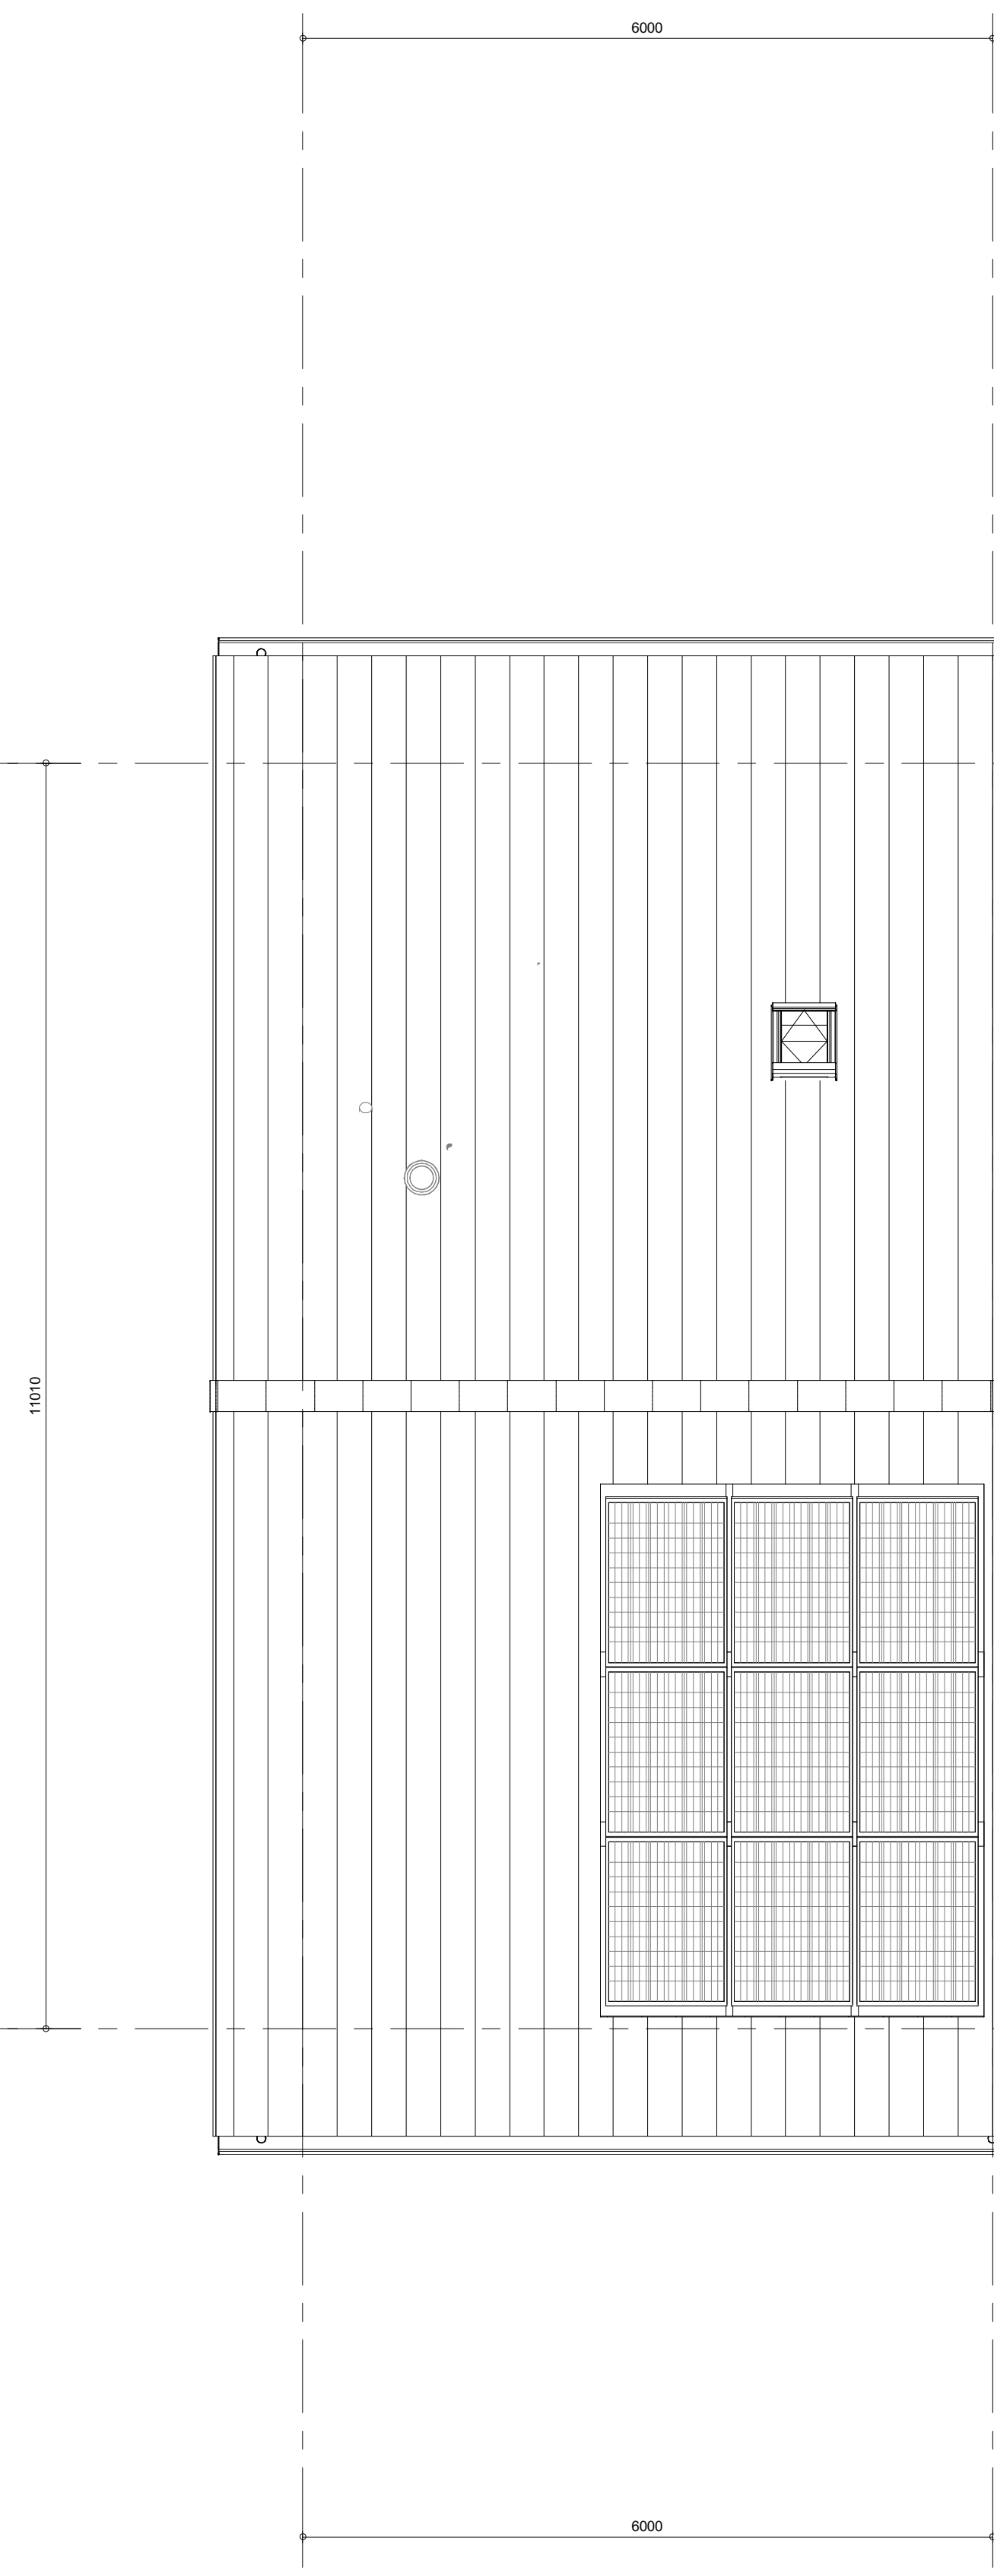

bouwnr. 303

Dakaanzicht
1 : 50

ELEKTRISCHE INSTALLATIE

- Aansluitpunt 1 fase, nul en beschermingscontact, pv-install bedraad, niet afgemonteerd (loos in mk)
- Aansluitpunt voeding PV-installatie (indien PV-install aanwezig)
- Aansluitpunt niet bedraad
- Leze leiding wordt bedraad met CAI en UTP kabel, niet afgemonteerd, en op rol in meterkast (pv-inst alleen bedraad met UTP kabel)
- Aansluitpunt TV wordt bedraad met CAI en UTP kabel, afgemonteerd met CAI wandcontactdoos en female stekker in meterkast
- Aansluitpunt DATA wordt bedraad met CAI en UTP kabel, afgemonteerd met RJ45 wandcontactdoos en RJ45 stekker in meterkast (afgemonteerd DATA indien PV-install aanwezig)
- Armatuur met inbegrip van buitentzijde, op wand
- Aansluitpunt tbv armatuur op wand
- Bel
- Centraal aardpunt
- Centraaldoos tbv verlichting
- Drukknop
- Roekmelder, optisch op lichtnet conform NEN 2555
- Schakelaar, 1-polig
- Schakelaar, serie
- Schakelaar, wissel
- Schakelaar, wissel-, 2-voudige uitvoering
- Schakelaar, 3-standen tbv bediening ventilatie
- Schakelaar, wissel-keukengig
- Enkelpolige schakelaar met wandcontactdoos, verhoogde aanrakingsveiligheid
- Wandcontactdoos met wisselschakelaar, verhoogde aanrakingsveiligheid
- Toevoeging aan een van bovengenoemde schakelaars uitgevoerd als drukschakelaar
- Toevoeging aan een van bovengenoemde schakelaars uitgevoerd als pulsdrucker
- Bedieningschakelaar screen
- Sturing naar wp (rbe)/ rr naar vv
- Builenvoeler (N-NO gevel)
- Multi sensor
- Verdeelinrichting
- Wandcontactdoos 1-voudig met beschermingscontact, verhoogde aanrakingsveiligheid
- Wandcontactdoos 2-voudig met beschermingscontact, waterdicht
- Wandcontactdoos 2-voudig met beschermingscontact, verticaal, verhoogde aanrakingsveiligheid
- Wandcontactdoos 2-voudig met beschermingscontact, horizontaal, verhoogde aanrakingsveiligheid
- Wandcontactdoos, perilex, 2x230V tbv fornuis en warmtepomp
- ASP screen voorzien van STAK-3 stekker
- Omvormer PV-installatie
- PV-paneel
- aantal en positie PV panelen locatie specifiek

CENTRALE VERWARMING - EN WATERINSTALLATIE

- hemelwaterafvoer - voor posities zie blokschema
- buitenkraan vorschijf
- opstelplaats warmtepomp (WP)
- opstelplaats expansievat
- opstelplaats verdeler-vloerverwarming
- verwarmingselement in badkamer elektrisch

VENTILATIE INSTALLATIE

- opstelplaats gebalanceerde ventilatie (WTW)
- afzuigpunt mechanische ventilatie plafond
- afzuigpunt mechanische ventilatie wand
- toevoerpunt mechanische ventilatie plafond
- toevoerpunt mechanische ventilatie wand

BOUWKUNDIG RENVOOI

- Kruipkolk
- Entree symbol
- betonwanden - langsgewijze 90 mm
- koppevel en woningscheidende wanden 100 mm
- isolatie 160 mm
- metalswerk 100 mm
- gasbeton 70/100 mm
- ongesoldeerde lichte scheidingwand 100 mm
- gesoldeerde lichte scheidingwand 100 mm
- HSB-wand, 118mm
- dakpakket
- ribbenvloer 350 mm
- betonvloer 200 mm
- dekplaat 70 mm
- wandtegels met vlgs. technische omschrijving
- OPSTELPLAATS
- wm = wasmachine
- Drainrichting volgens DIN-norm
- * Akoestische rooster / valdorpel / stofdorpel slaapkamerdeuren
- RENVOOI BEGLAZING
- beglazing aan binnenzijde (tenzij anders aangegeven)
- inbraakwerendheidsklasse 2 volgens NEN 5096
- beglazing dubbel isolerend
- beglazing triple isolerend*
- beglazing dubbel isolerend, veiligheidsglas
- beglazing triple isolerend, veiligheidsglas*
- beglazing, matglas
- beglazing, brandwerend
- beglazing, geluidwerend
- beglazing, zonerend*
- *deze maatregelen worden ingezet indien noodzakelijk om te voldoen aan de BENG-eisen

Wijziging nr. Wijziging datum		Wijziging omschrijving	
Projectnaam: Park Vijfsluizen 18 woningen fase C Projectlocatie: Vlasdriegen Projectnr.: G. 104988 / 07500.204 Opdrachtgever: Heijmans Vastgoed BV Architect: van Egmond architecten Projectfase: Verkoopoplekening Onderwerp: Overzichtstekening BNR 303 Plattegr, gevel, doorsnede			
Projectnaam: Park Vijfsluizen 18 woningen fase C Projectlocatie: Vlasdriegen Projectnr.: G. 104988 / 07500.204		Projectnaam: Park Vijfsluizen 18 woningen fase C Projectlocatie: Vlasdriegen Projectnr.: G. 104988 / 07500.204 Opdrachtgever: Heijmans Vastgoed BV Architect: van Egmond architecten Projectfase: Verkoopoplekening Onderwerp: Overzichtstekening BNR 303 Plattegr, gevel, doorsnede	

heijmans Woningbouw

Geplaatst op: 17-03-2022
Schaal: 1:50
Datum: 21-03-2022
Gek.: VCE

VK-9.303