




voorgevel
1 : 50




achtergevel
1 : 50




linkerzijgevel
1 : 50

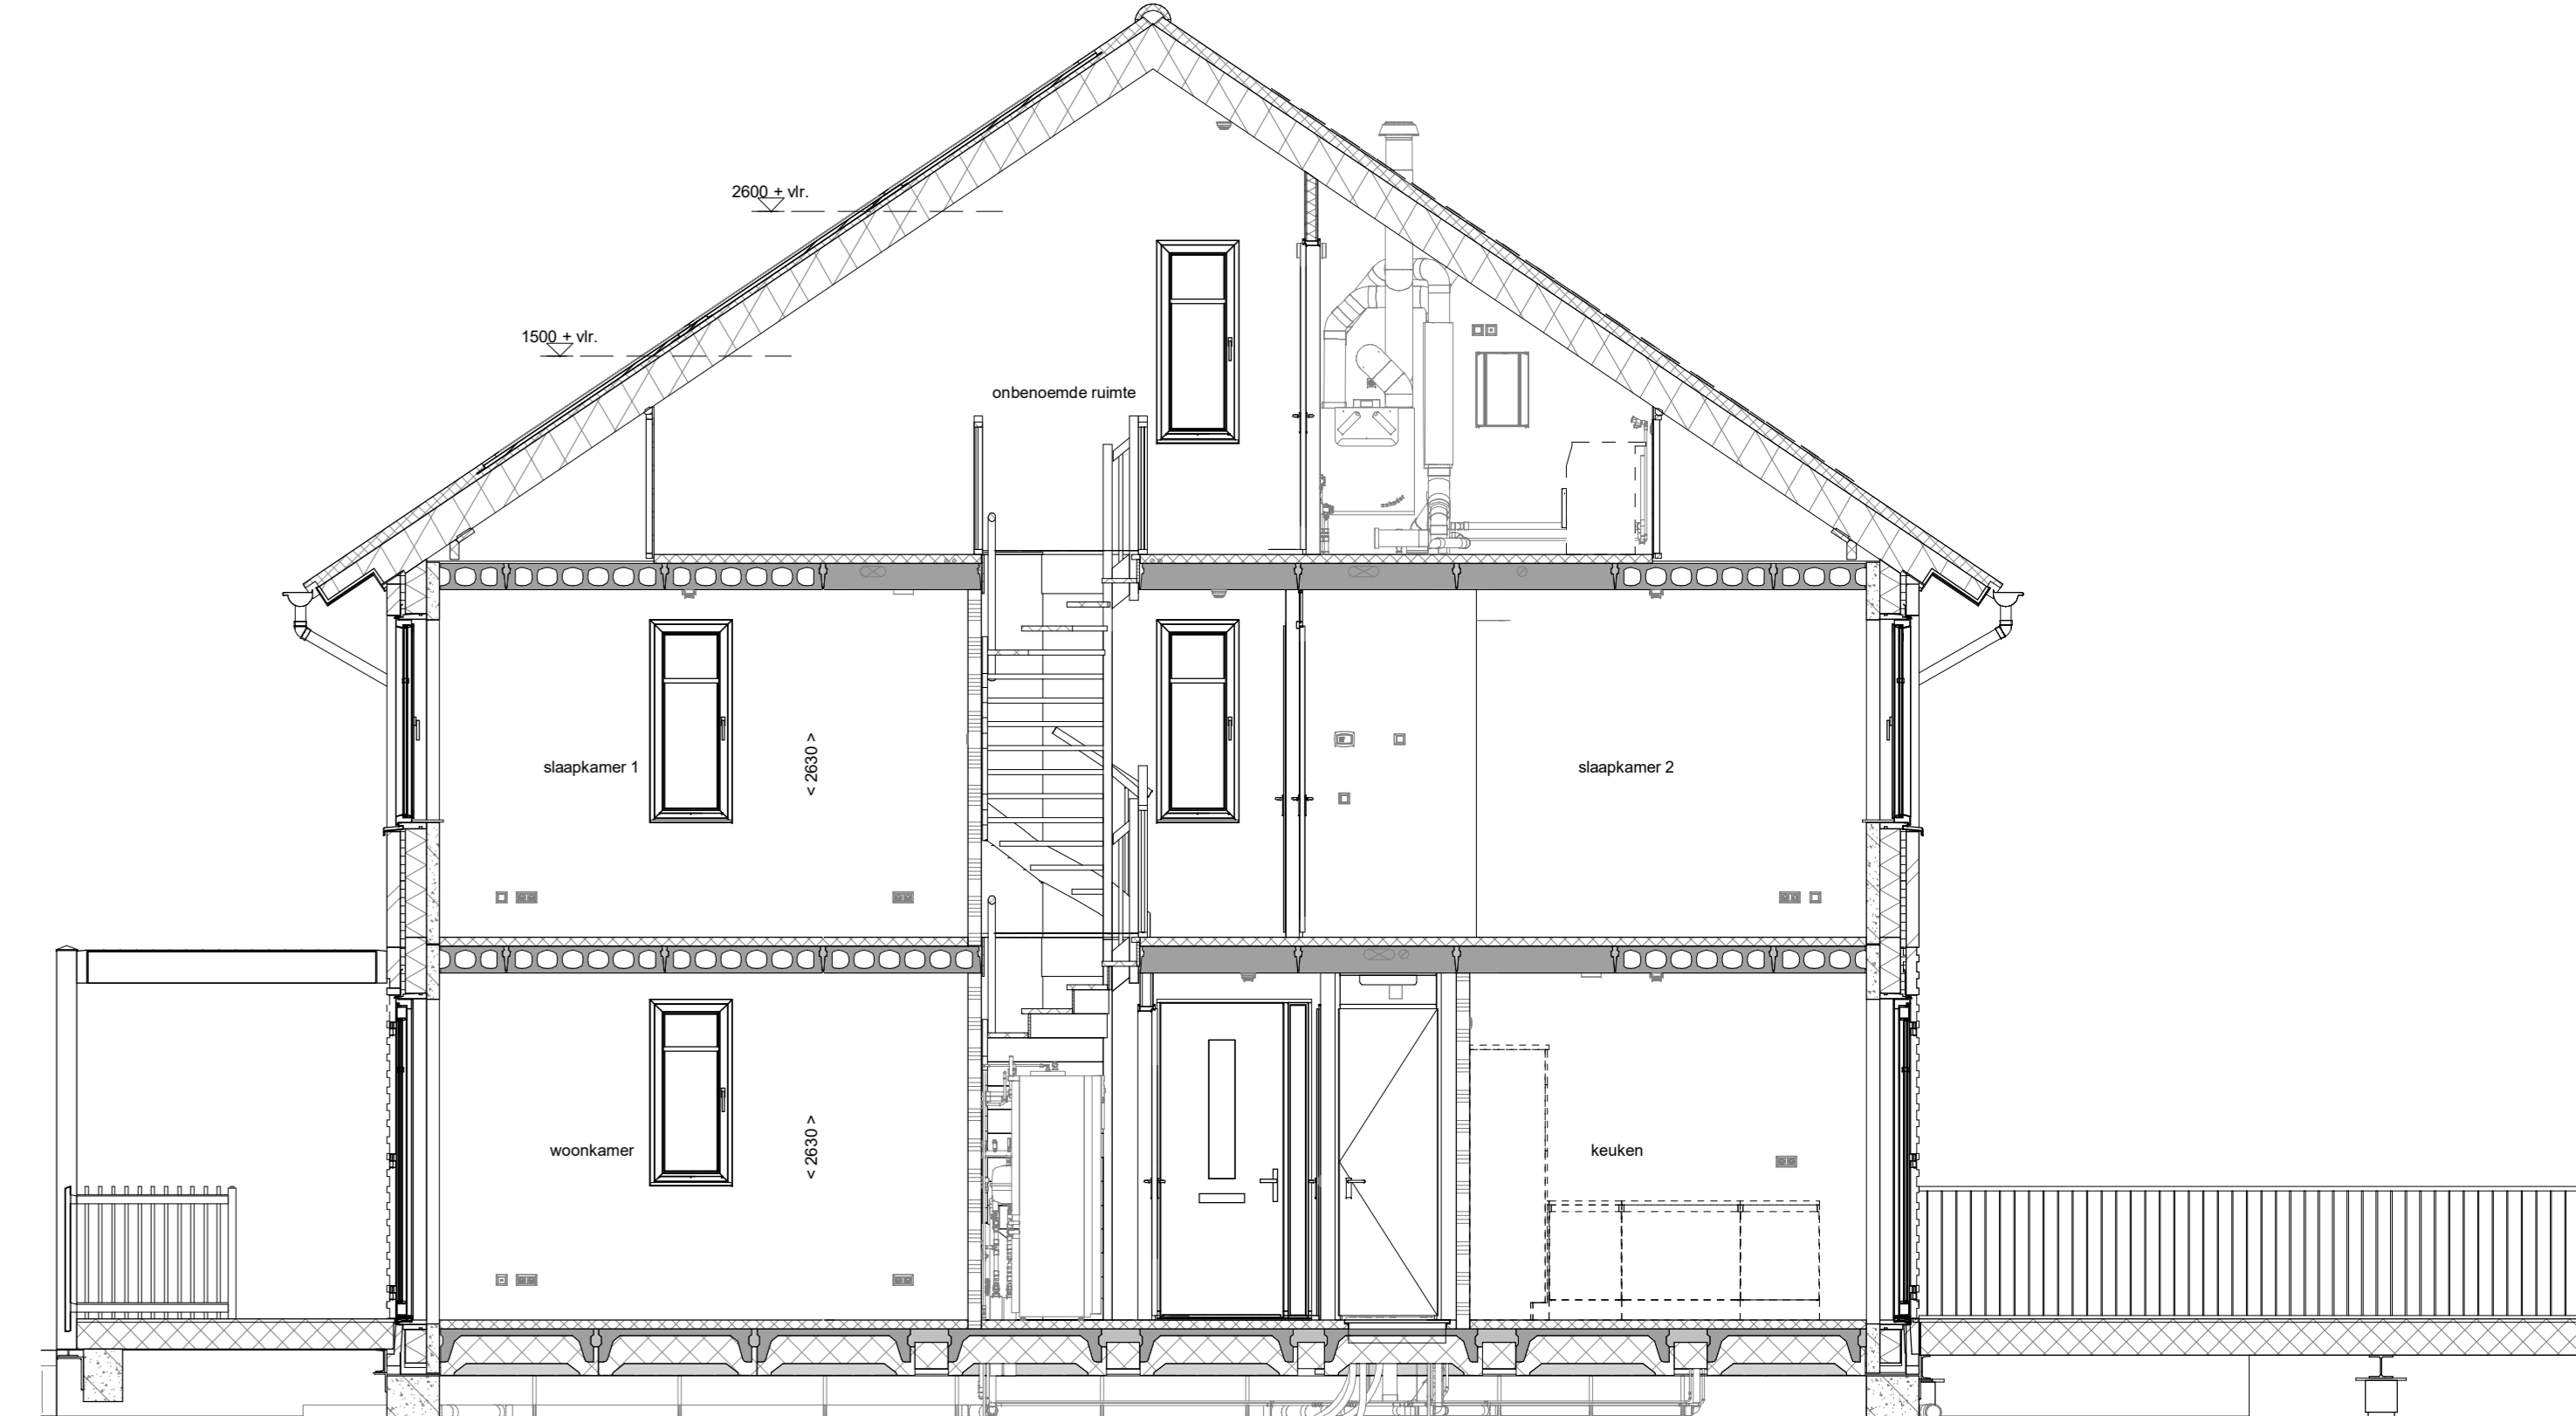


doorsnede A-A
1 : 50

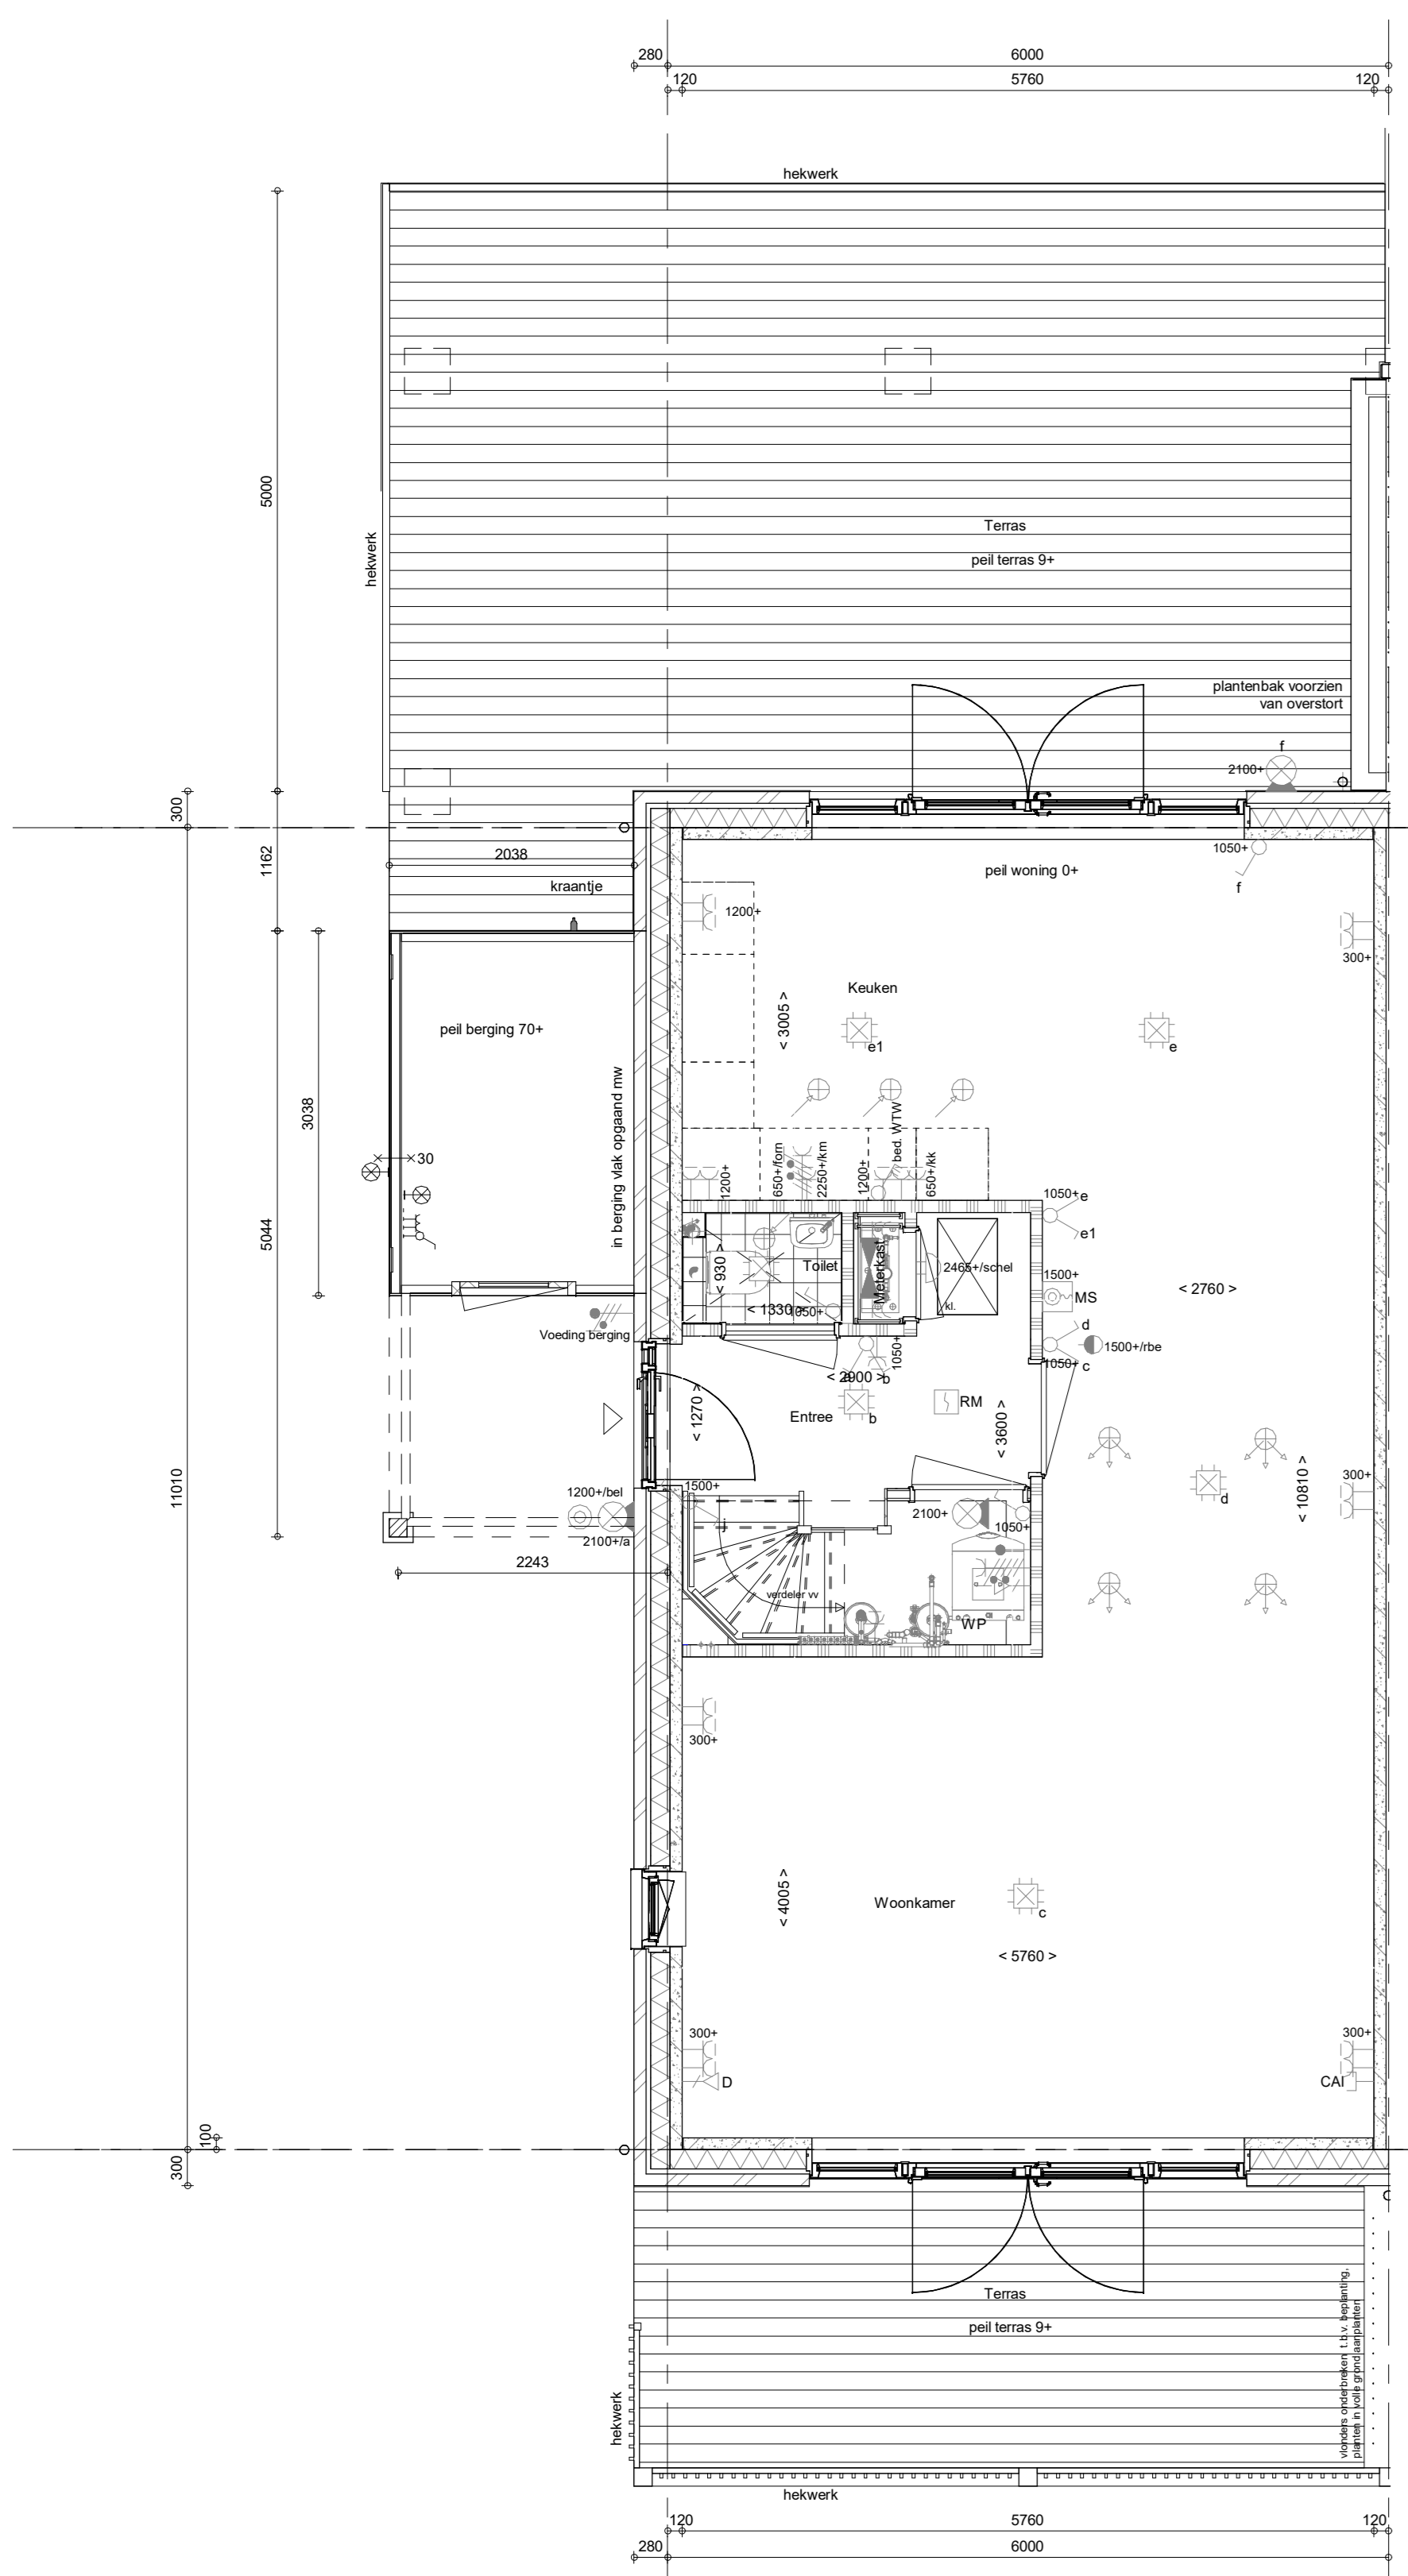


Begane grond
1 : 50

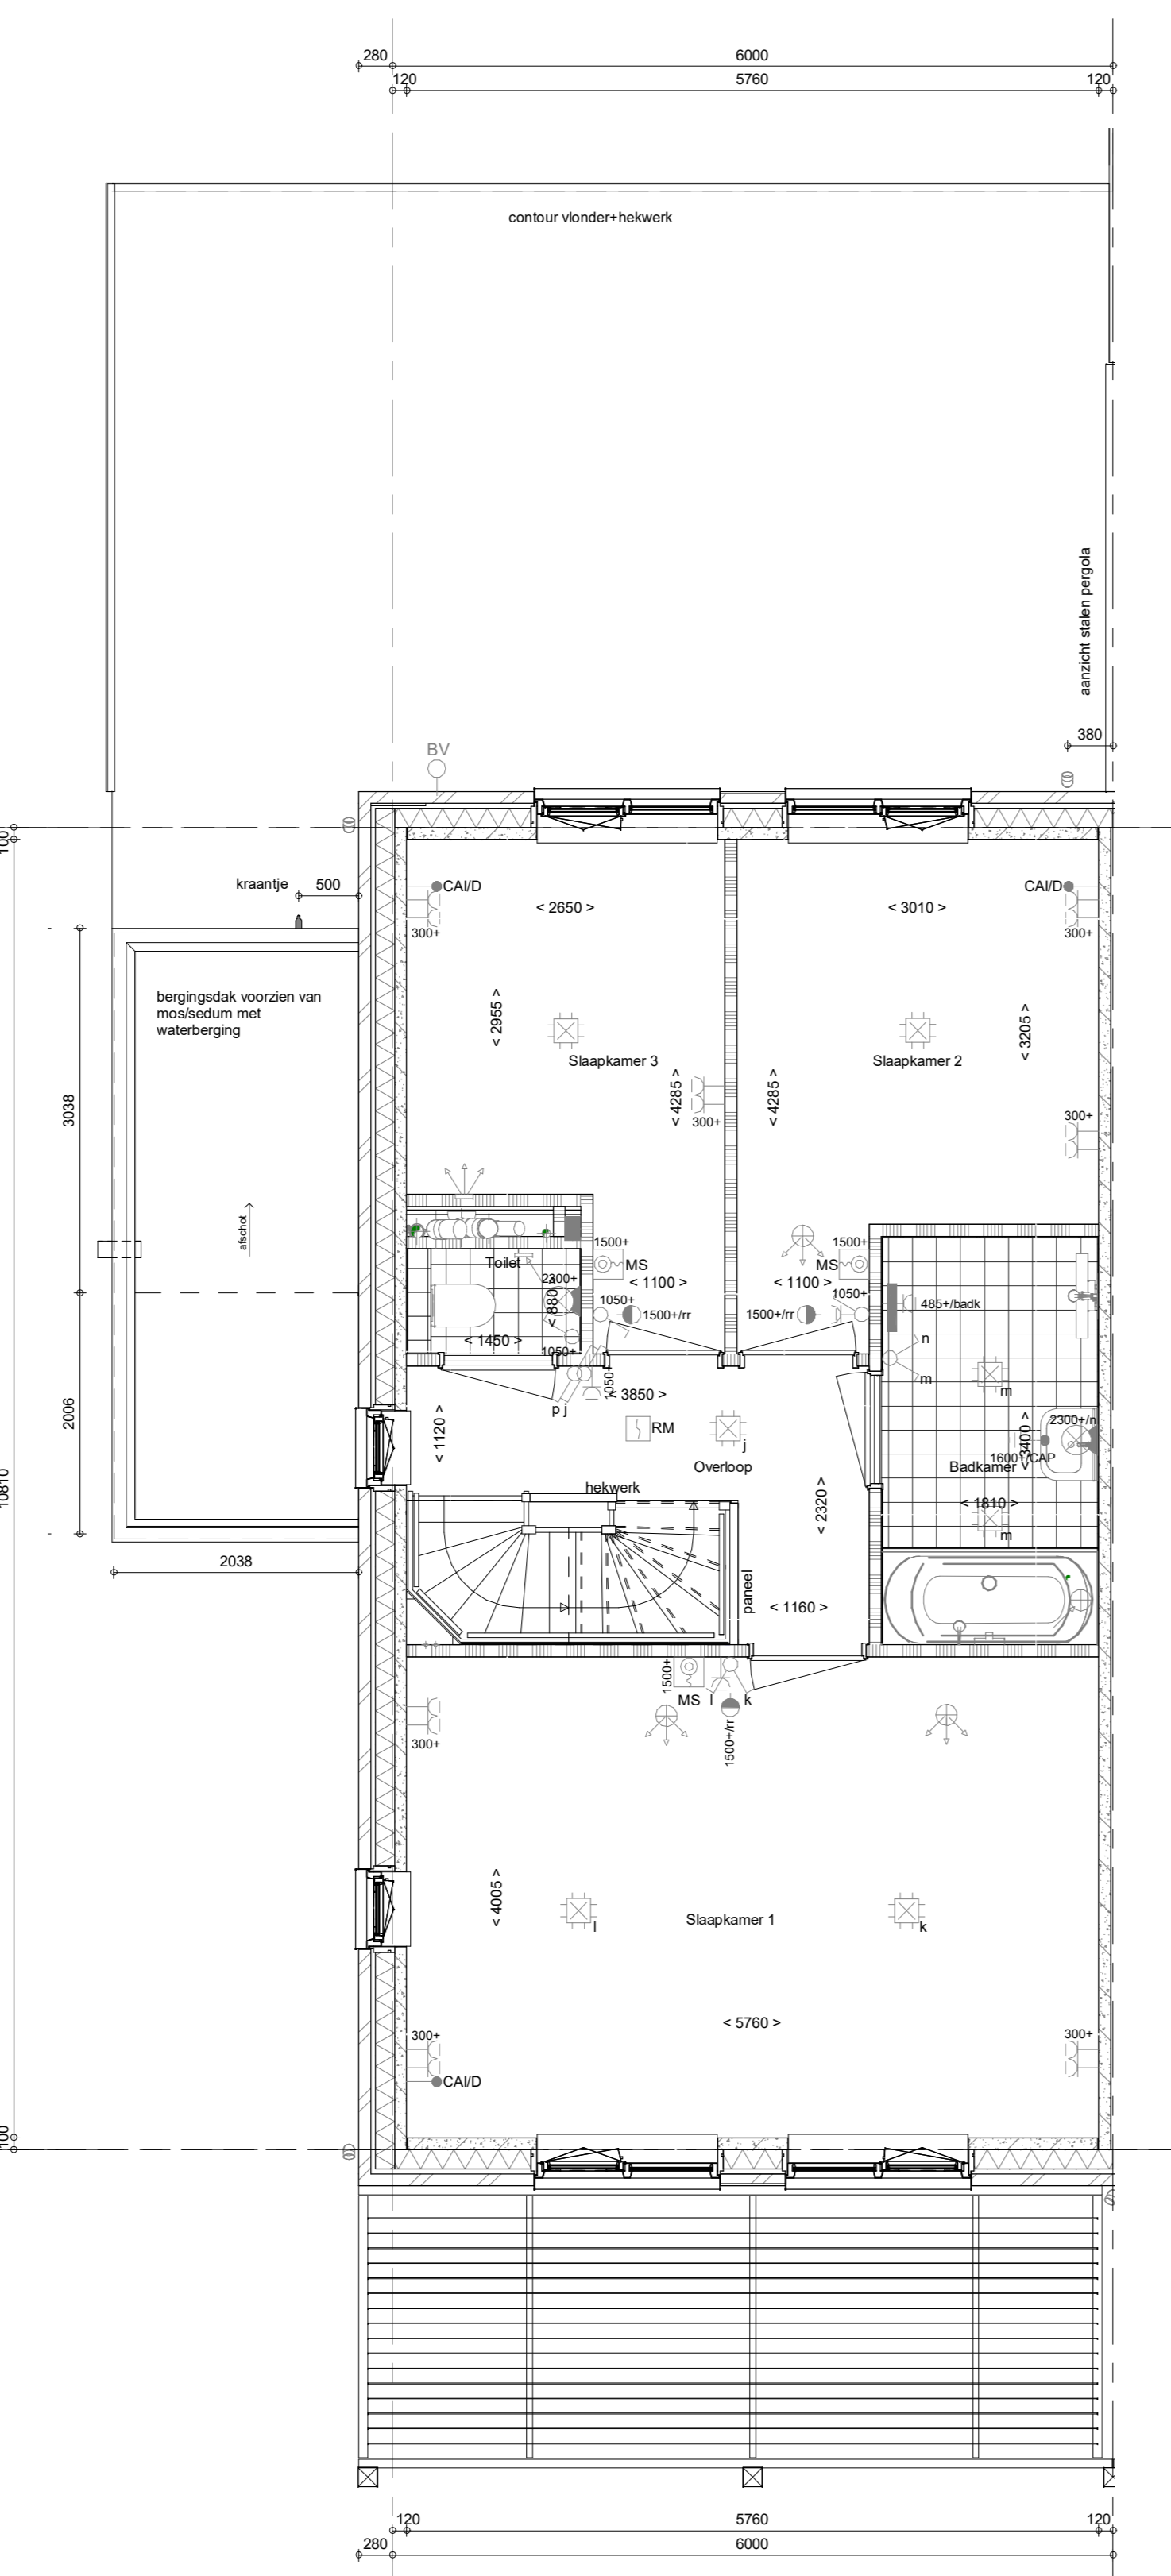

1e verdieping
1 : 50

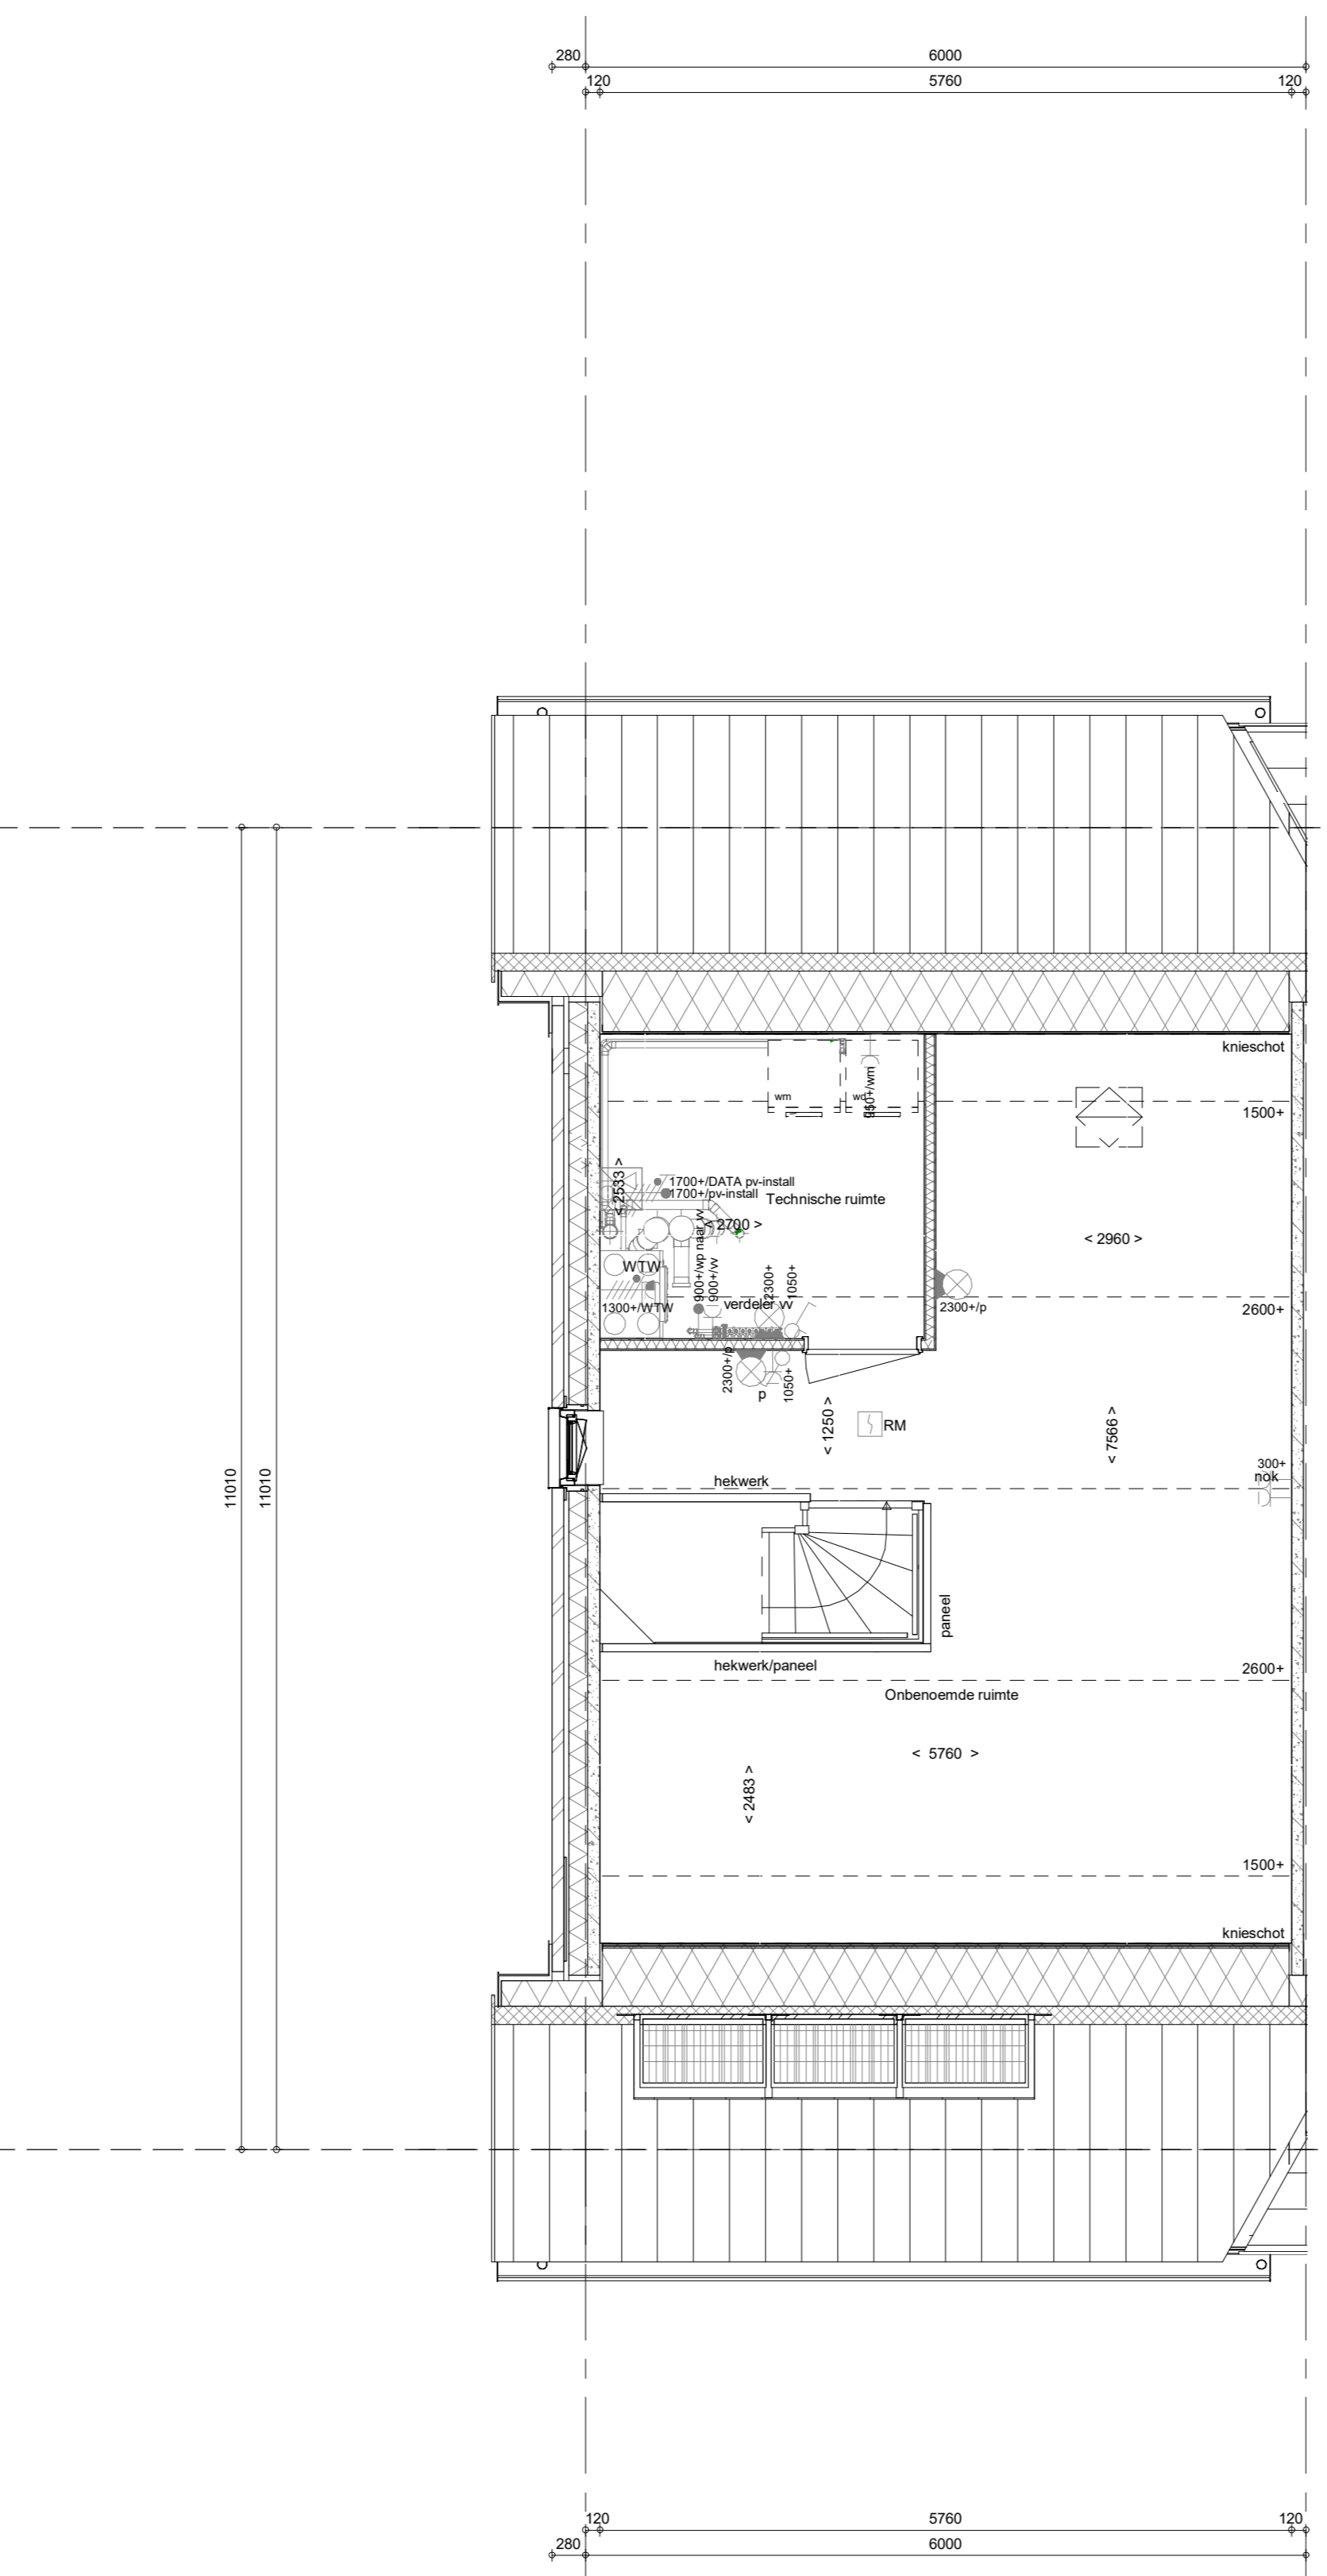

2e verdieping
1 : 50

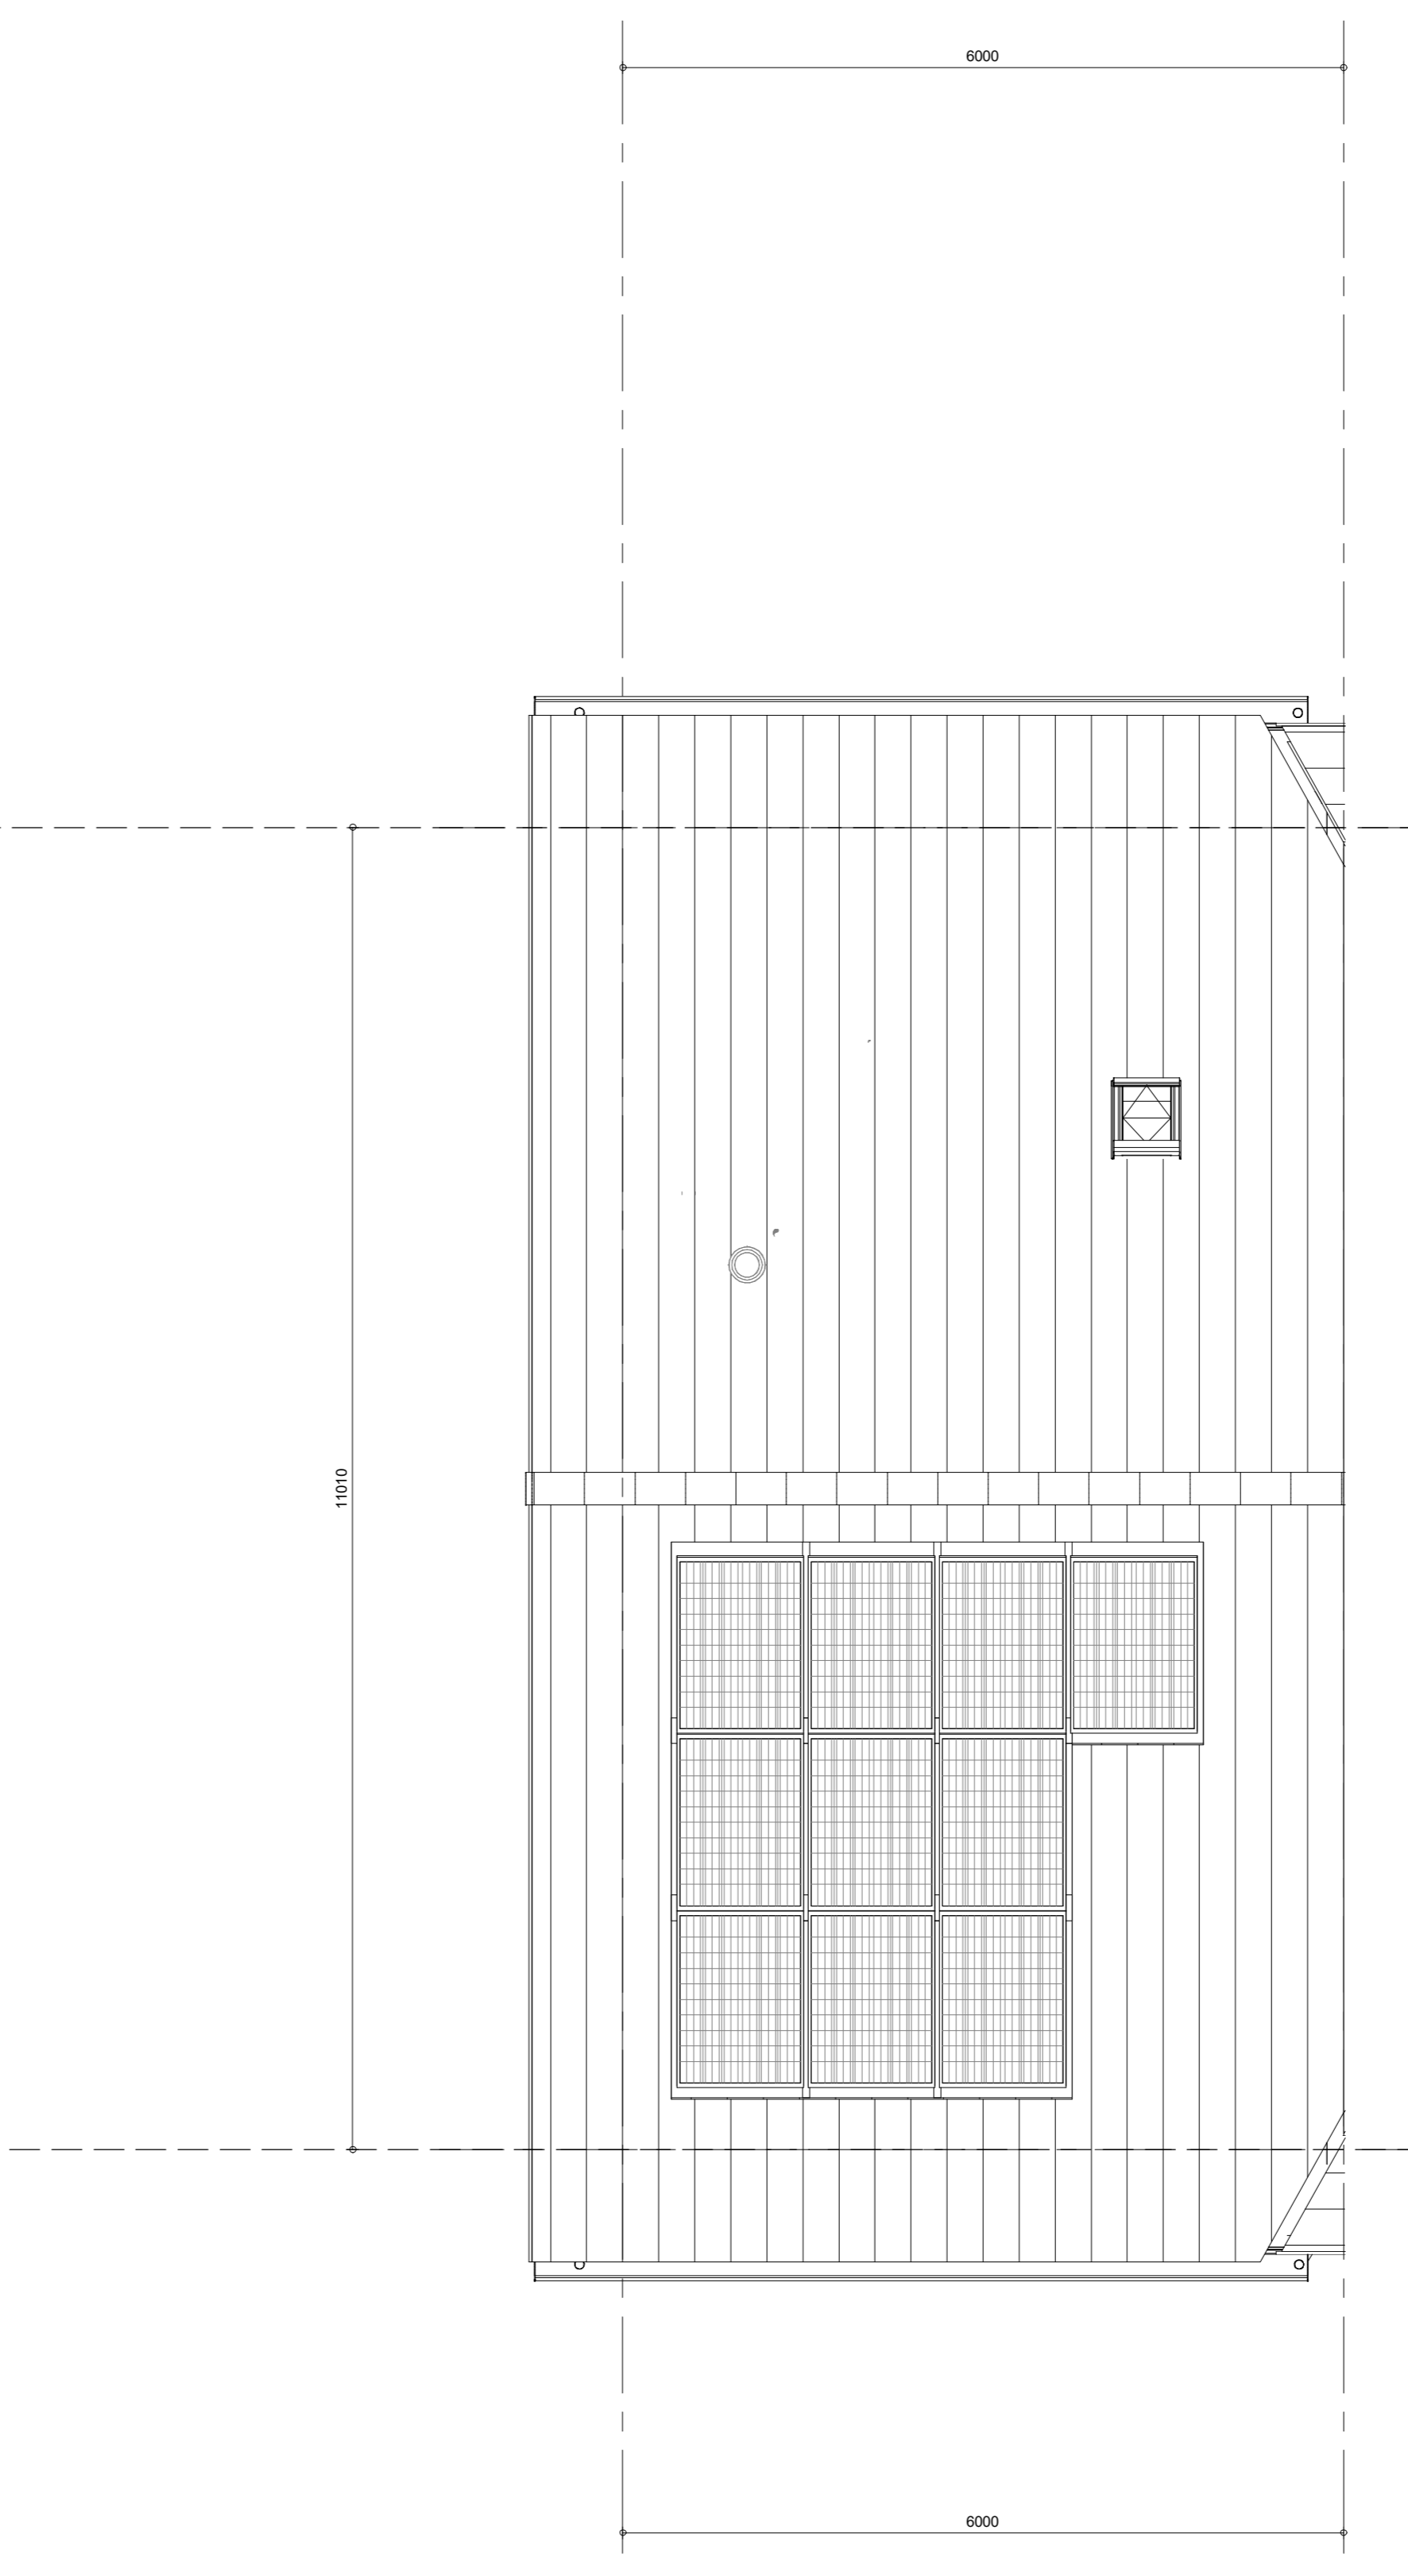

Dakaanzicht
1 : 50

- ### ELEKTRISCHE INSTALLATIE
- Aansluitpunt 1 fase, nul en beschermingscontact, pv-install bedraad, niet afgemonteerd (boos in mk)
 - Aansluitpunt voeding PV-installatie (indien PV-install aanwezig)
 - Aansluitpunt niet bedraad
 - Loze leiding wordt bedraad met CAI en UTP kabel, niet afgemonteerd, en op rol in meterkast (pv-inst alleen bedraad met UTP kabel)
 - Aansluitpunt TV wordt bedraad met CAI en UTP kabel, afgemonteerd met CAI wandcontactdoos en female stekkerje in meterkast
 - Aansluitpunt DATA wordt bedraad met CAI en UTP kabel, afgemonteerd met RJ45 wandcontactdoos en RJ45 stekkerje in meterkast (afgemonteerd DATA indien PV-install aanwezig)
 - Armatuur met toevoegpunt aan buitenzijde, op wand
 - Aansluitpunt tbv armatuur op wand
 - Bel
 - Centraal aardpunt
 - Centraaldoos tbv verlichting
 - Drukkноп
 - Rookmelder, optisch op lichtnet conform NEN 2555
 - Schakelaar, 1 polig
 - Schakelaar, serie
 - Schakelaar, wissel
 - Schakelaar, wissel, 2-voudige uitvoering
 - Schakelaar, 3 standen tbv bediening ventilatie
 - Schakelaar, wissel-keukelglijd
 - Enkelpolige schakelaar met wandcontactdoos, verhoogde aanrakingsveiligheid
 - Wandcontactdoos met wisselschakelaar, verhoogde aanrakingsveiligheid
 - Toevoeging aan een van bovengenoemde schakelaars uitgevoerd als drukschakelaar
 - Toevoeging aan een van bovengenoemde schakelaars uitgevoerd als drukschakelaar
 - Bedieningschakelaar screen
 - Sturing naar wp (be)/rr naar vv
 - Buitenvoeler (N-NO gevel)
 - Multi sensor
 - Verdeleerinstalling
 - Wandcontactdoos 1-voudig met beschermingscontact, verhoogde aanrakingsveiligheid
 - Wandcontactdoos 2-voudig met beschermingscontact, waterdicht
 - Wandcontactdoos 2-voudig met beschermingscontact, verticaal, verhoogde aanrakingsveiligheid
 - Wandcontactdoos 2-voudig met beschermingscontact, horizontaal, verhoogde aanrakingsveiligheid
 - Wandcontactdoos, perilex, 2x230V tbv fornuis en warmtepomp
 - ASP screen voorzien van STAK-3 stekker
 - Omvormer PV-installatie
 - PV-paneel
 - aantal en positie PV panelen locatie specifiek

- ### CENTRALE VERWARMING - EN WATERINSTALLATIE
- hwg + hemelwaterafvoer - voor posities zie blokoverzicht
 - buitenkraan voorstrijk
 - opstelplaats warmtepomp (WP)
 - opstelplaats expansievat
- ### VENTILATIE INSTALLATIE
- opstelplaats gebalanceerde ventilatie (WTW)
 - afzuigpunt mechanische ventilatie plafond
 - afzuigpunt mechanische ventilatie wand
- ### BOUWKUNDIG RENVOOI
- Kruipkolk
 - Entree symbol
 - betonwanden - langgevel 90 mm
 - koppelgevel en woningscheidende wanden 100 mm
 - isolatie 160 mm
 - metselwerk 100 mm
 - gipsboord 70/100 mm
 - ongeloseerde lichte scheidingswand 100 mm
 - geloseerde lichte scheidingswand 100 mm
 - HSB-wand, 118mm
 - dakpakket
 - ribbenvloer 350 mm
 - betonvloer 200 mm
 - dekvloer 70 mm
 - wandtegelswerk vlg. technische omschrijving
- ### OPSTELPLAATS
- wm = wasmachine
- ### RENVOOI GEVEL
- A susrooster
 - V ventilatierooster
 - S screen
 - toevoerpunt mechanische ventilatie plafond
 - toevoerpunt mechanische ventilatie wand
- ### RENVOOI BEGLAZING
- * Akoestische rooster / valdforpel / stofforpel slaapkamerdeuren
 - beglazing aan binnenzijde (tenzij anders aangegeven)
 - inbraakwerendheidsklasse 2 volgens NEN 5096
 - beglazing dubbel isolerend
 - beglazing triple isolerend*
 - beglazing dubbel isolerend, veiligheidsglas
 - beglazing triple isolerend, veiligheidsglas*
 - M beglazing, matglas
 - ▲ beglazing, brandwerend
 - ⊕ beglazing, geluïdswerend
 - ▲ beglazing, zonerend*
 - *deze maatregelen worden ingezet indien noodzakelijk om te voldoen aan de BENG-eisen

Wijziging nr. Wijziging datum	Wijziging omschrijving
Projectnaam: Park Vijfsluizen 18 woningen fase C Projectlocatie: Vlaardingen Projectnr.: G. 104988 / 07500.204	heijmans Woningbouw Grafijkade 65 Postbus 171 3106 AB Rotterdam T. 070-343.51.11 F. 070-343.51.51 Formaat: A0 verhoogd Schaal: 1:50 Datum: 21-03-2022 Getek.: VDS
Opdrachtgever: Heijmans Vastgoed BV Architect: van Egmond architecten Projectfase: Verkooptekening Onderwerp: Overzichtstekening BNR 305 Plattegr, gevel, doorsnede	VK-9.305