




voorgevel
1 : 50




achtergevel
1 : 50




rechterzijgevel
1 : 50

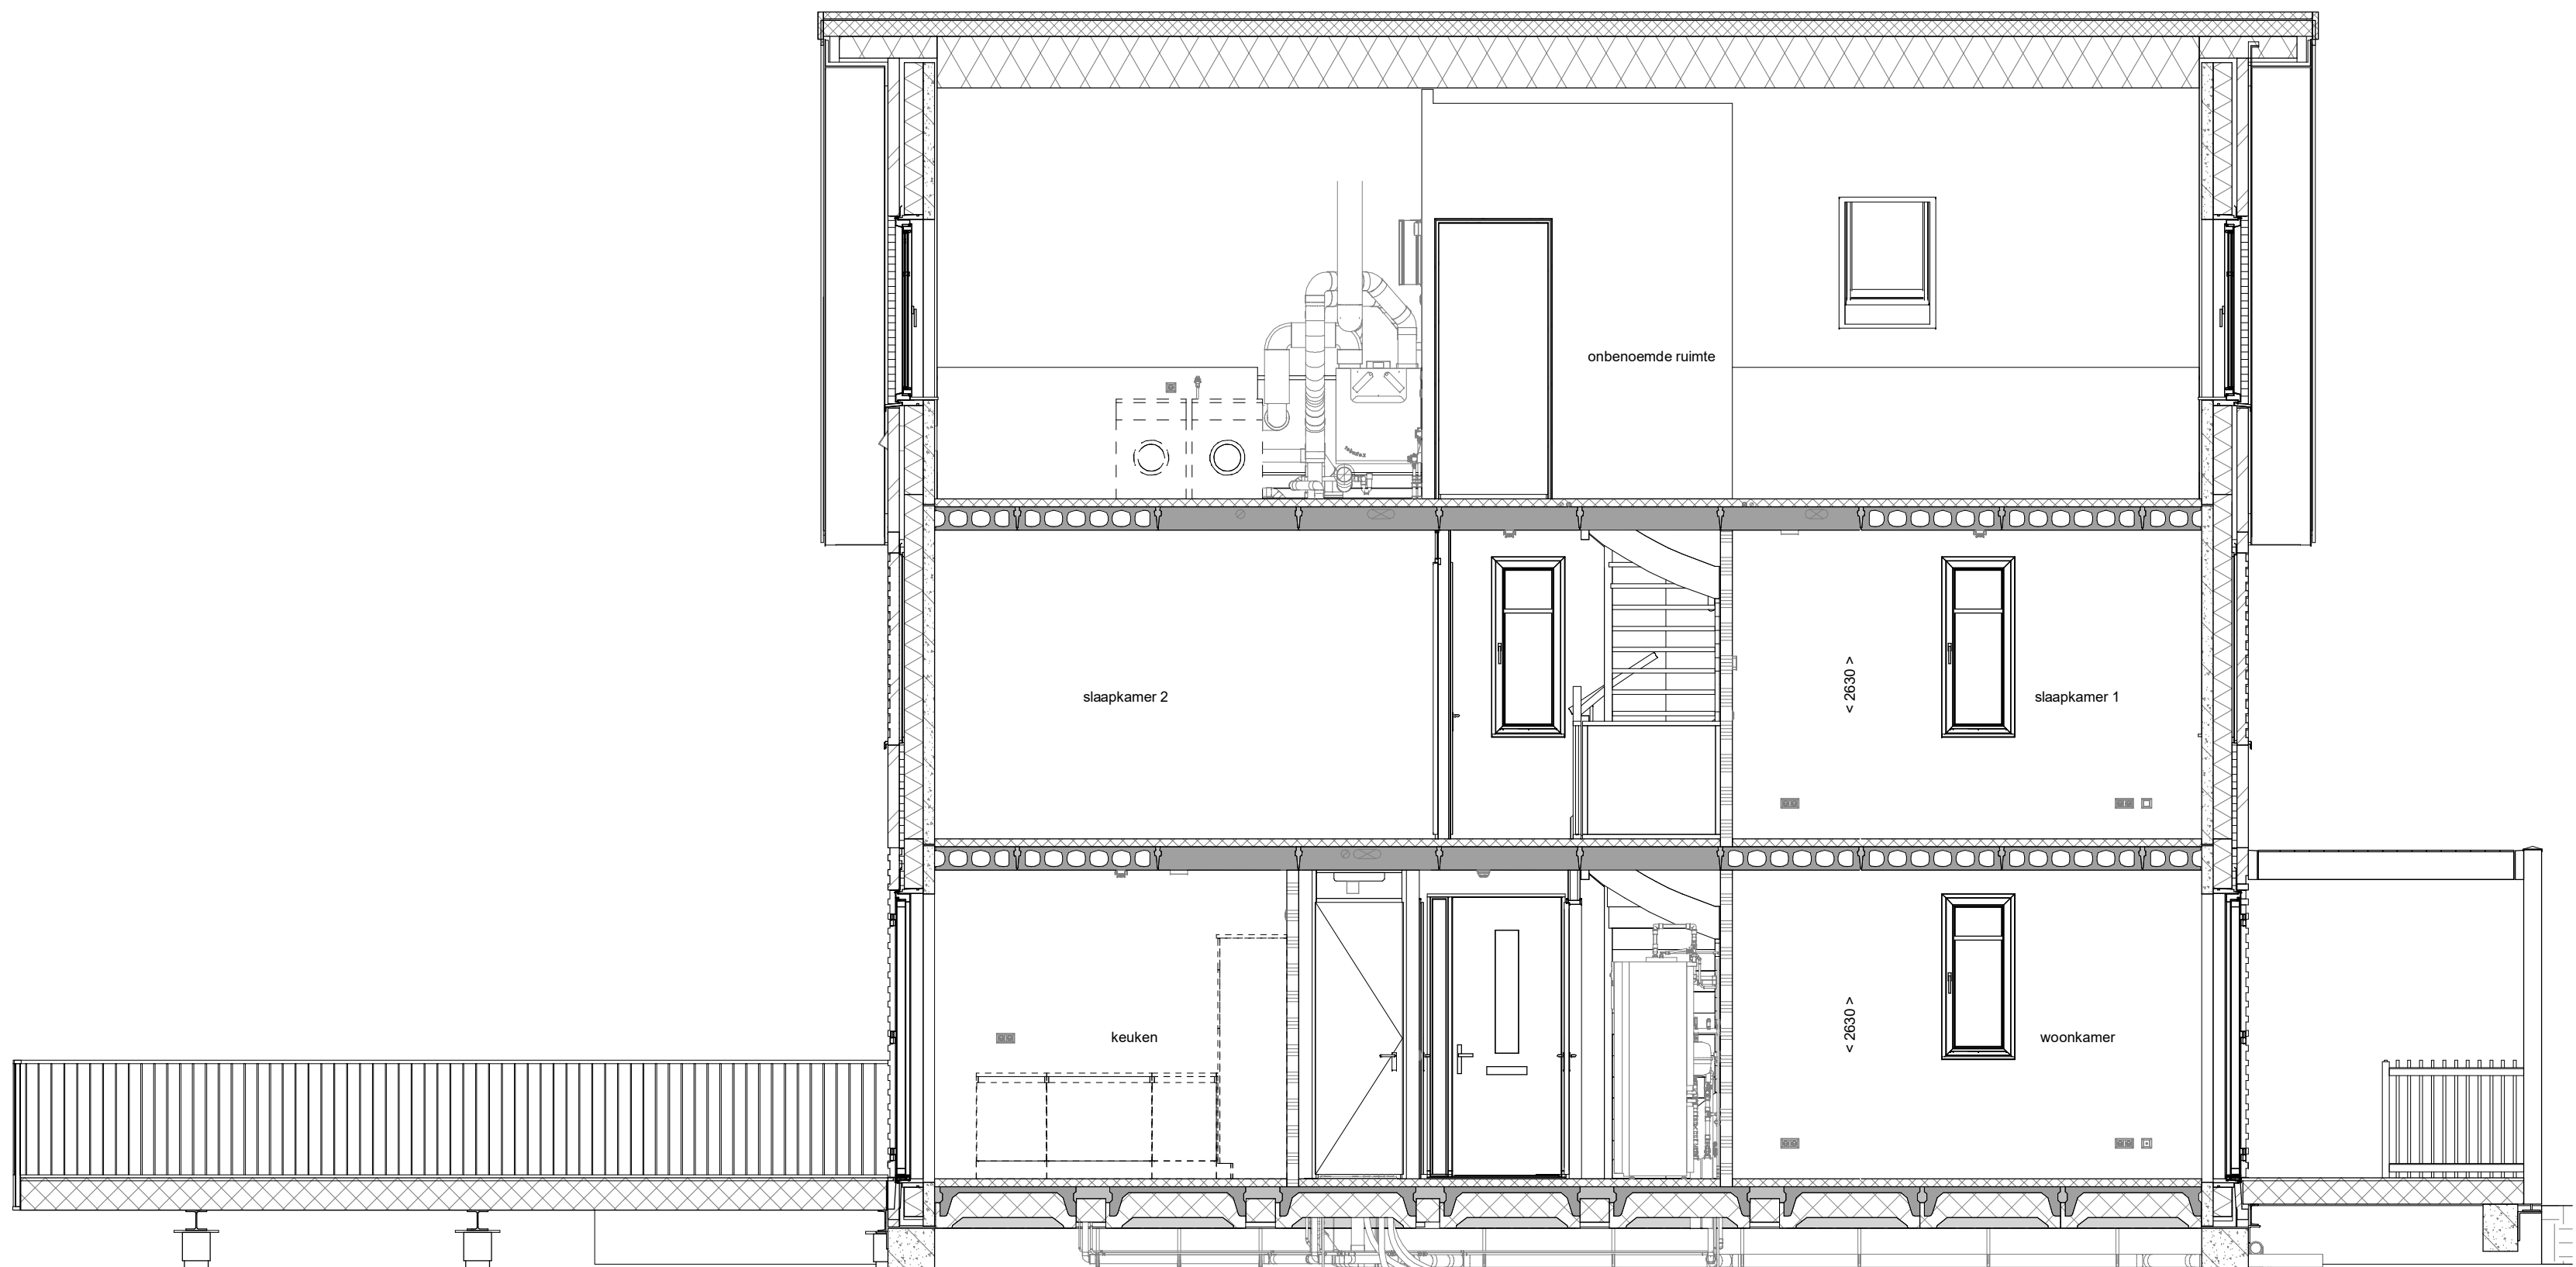


doorsnede A-A
1 : 50

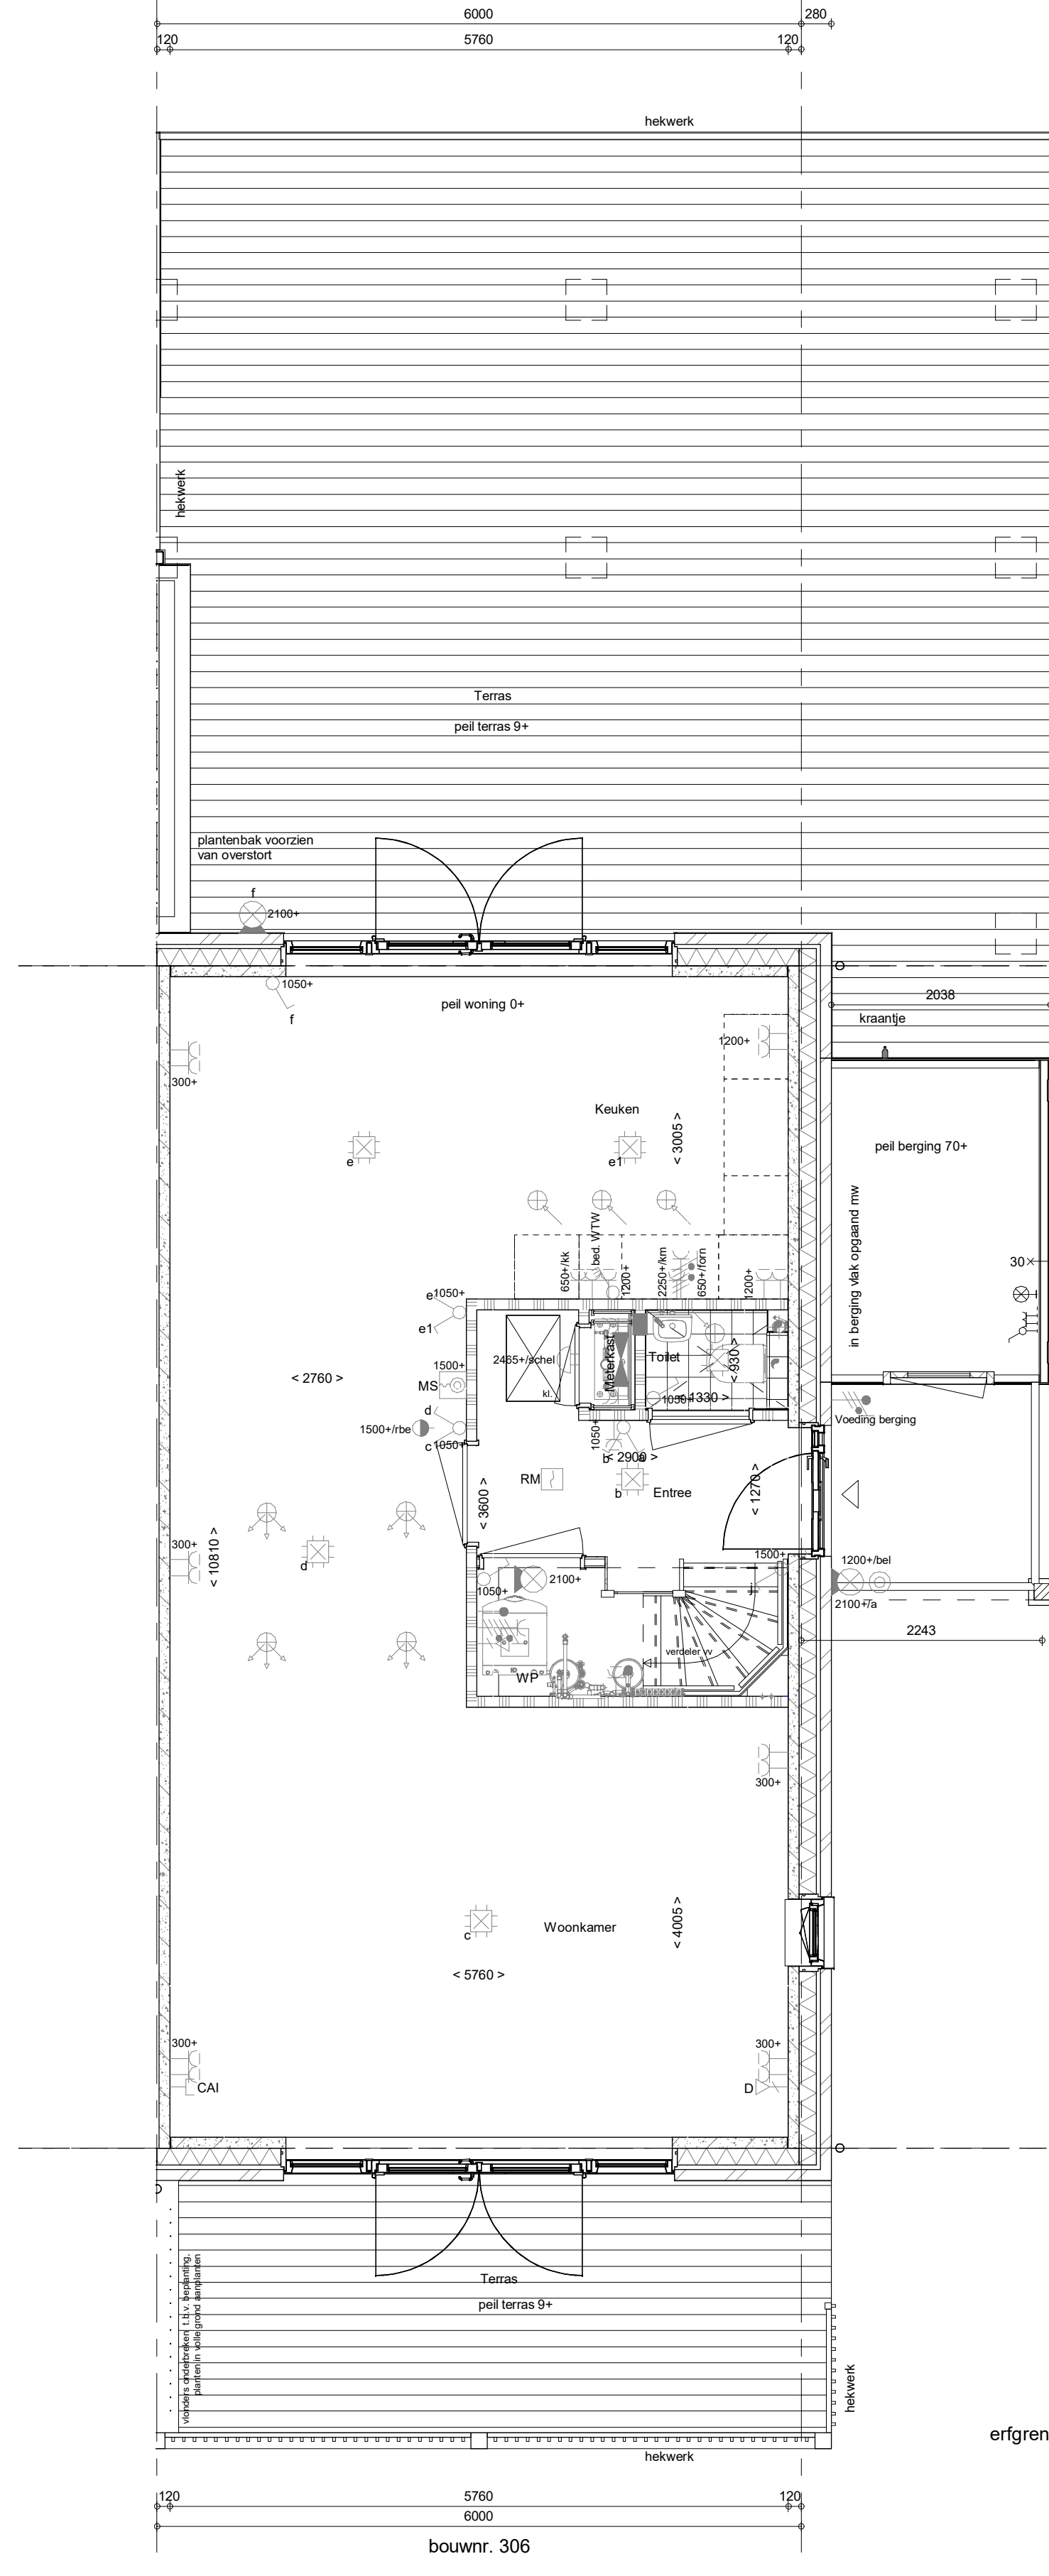


Begane grond
1 : 50

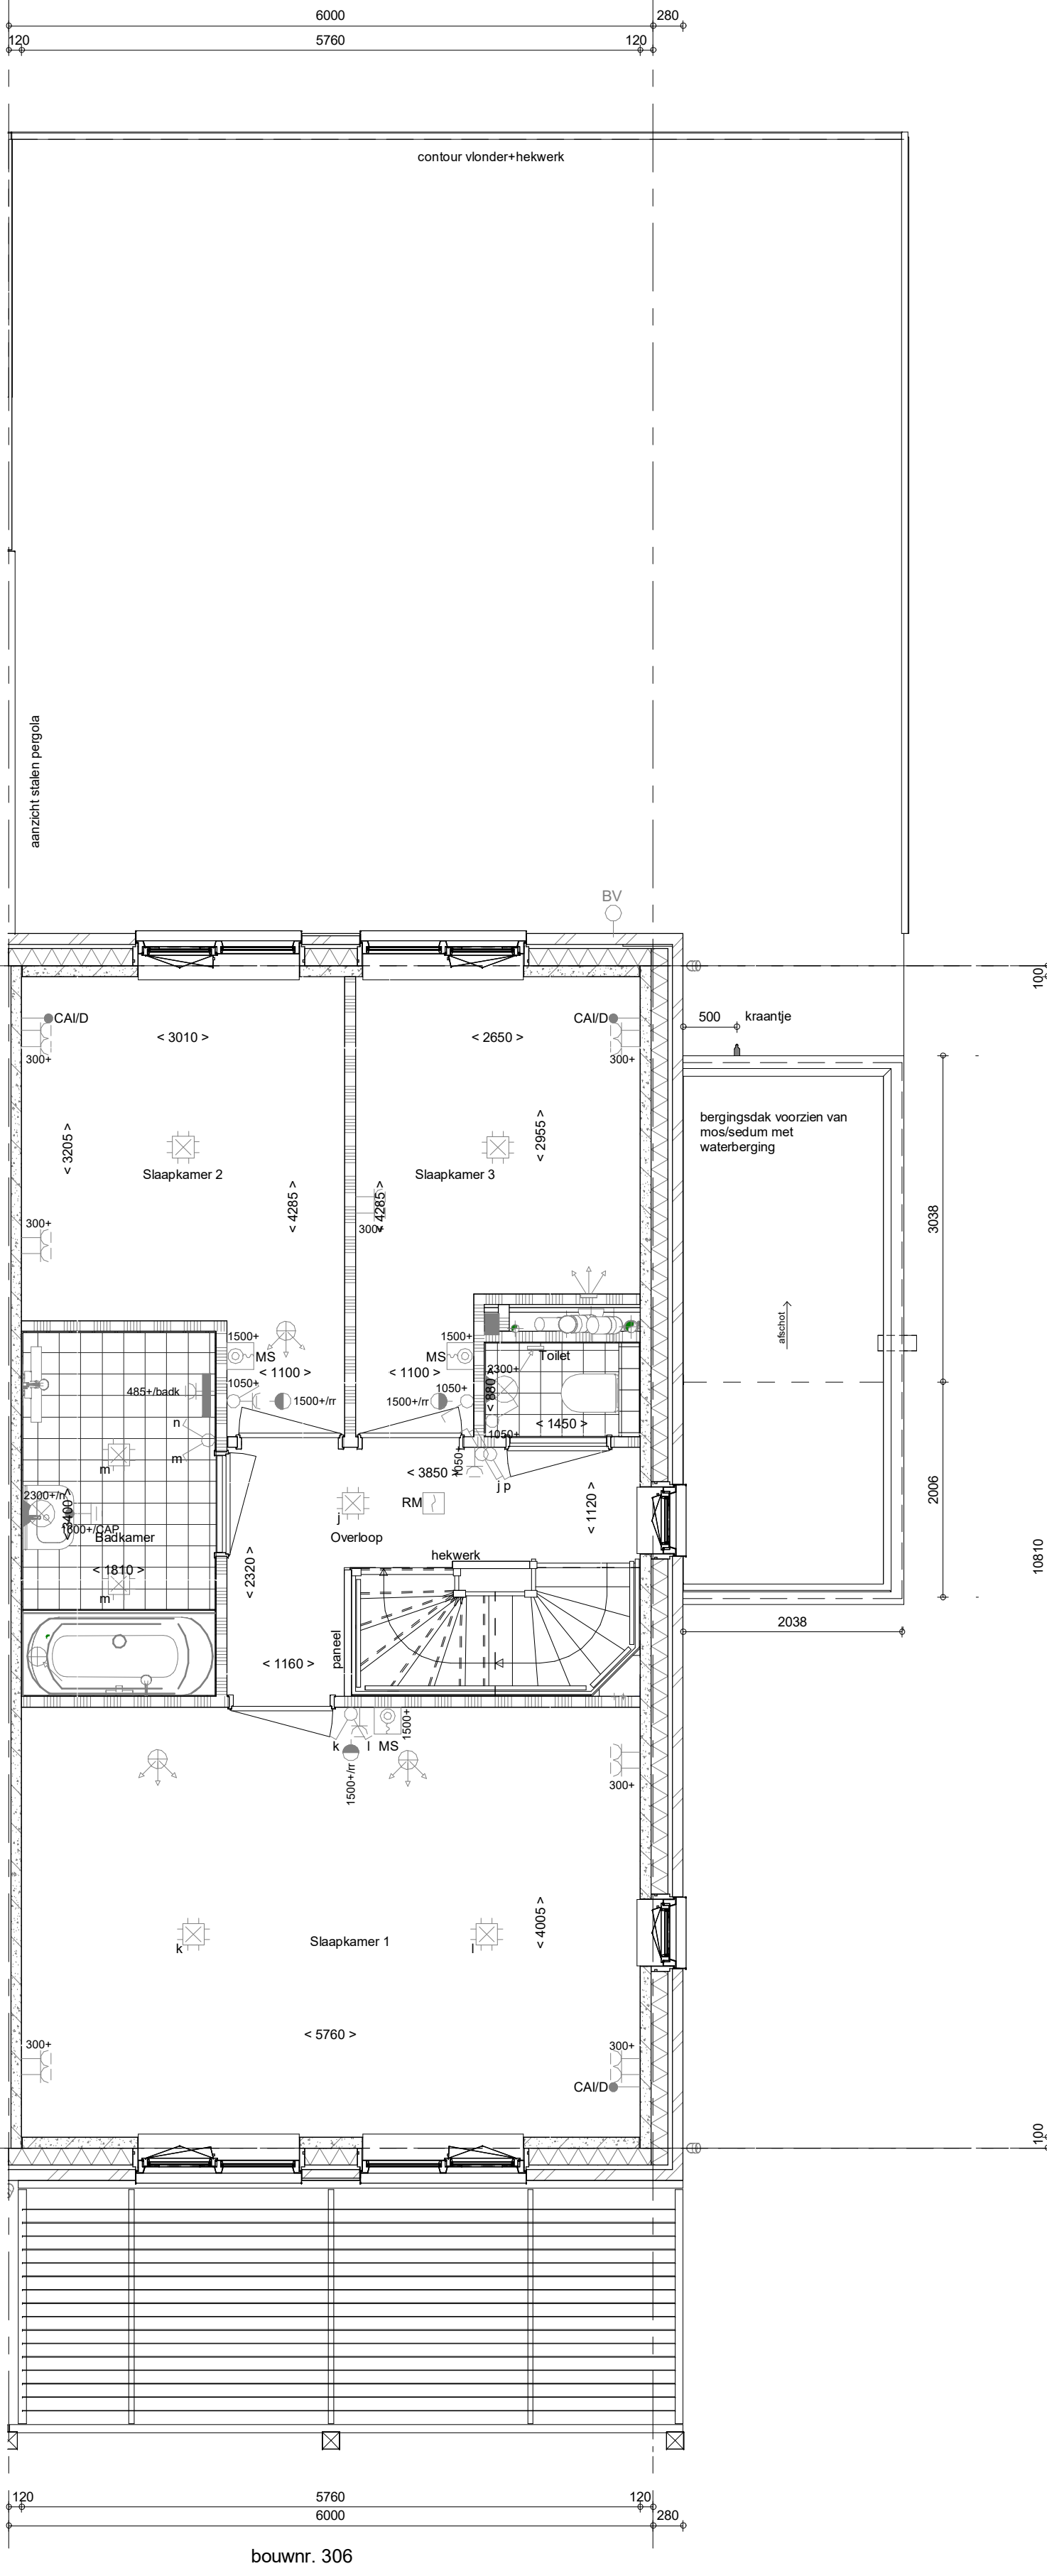

1e verdieping
1 : 50

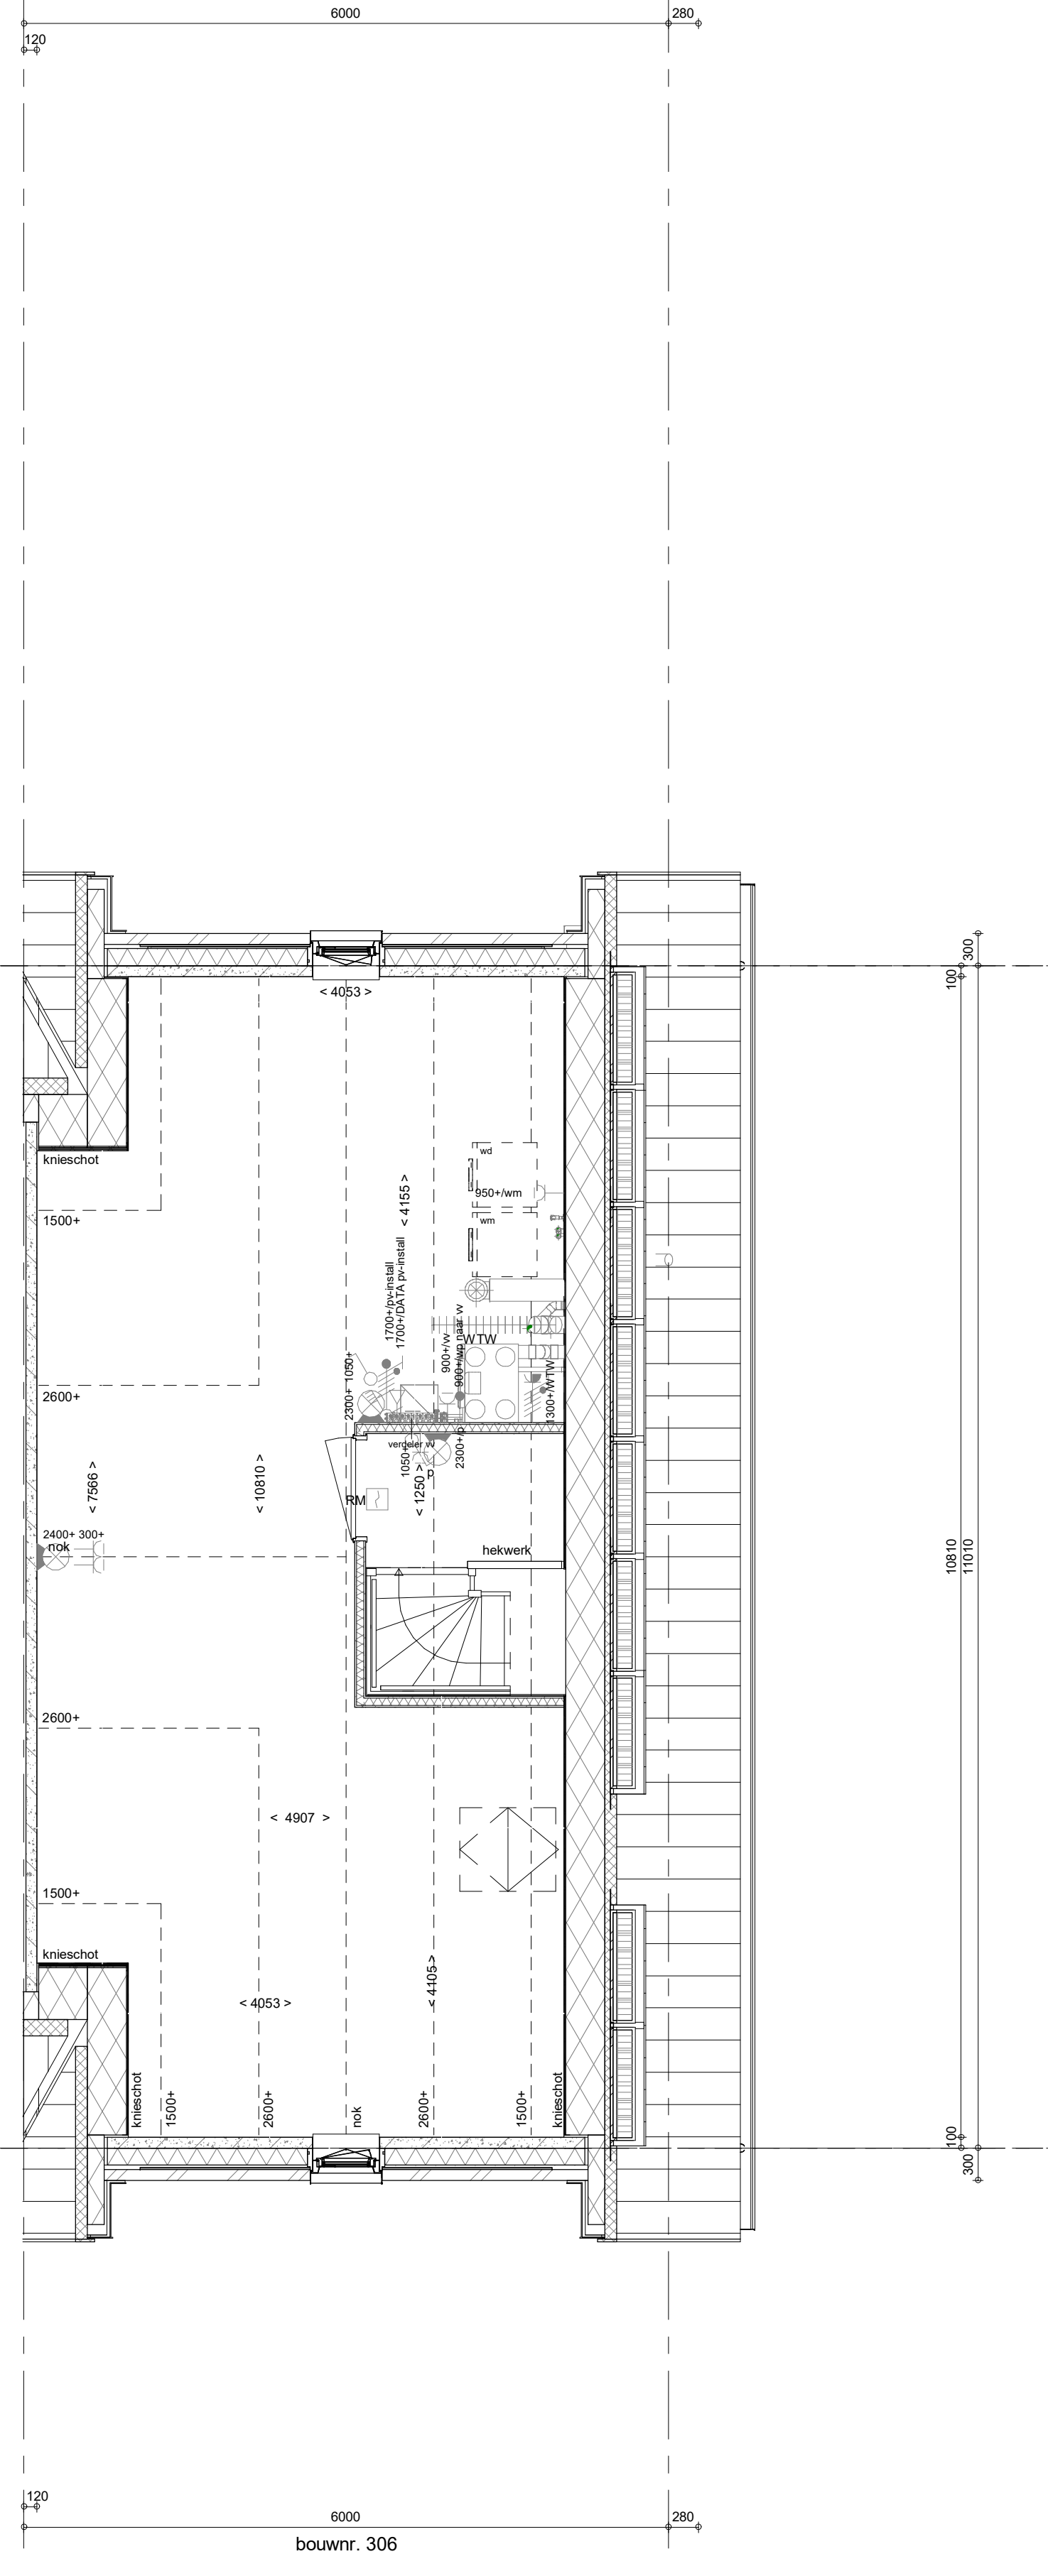

2e verdieping
1 : 50

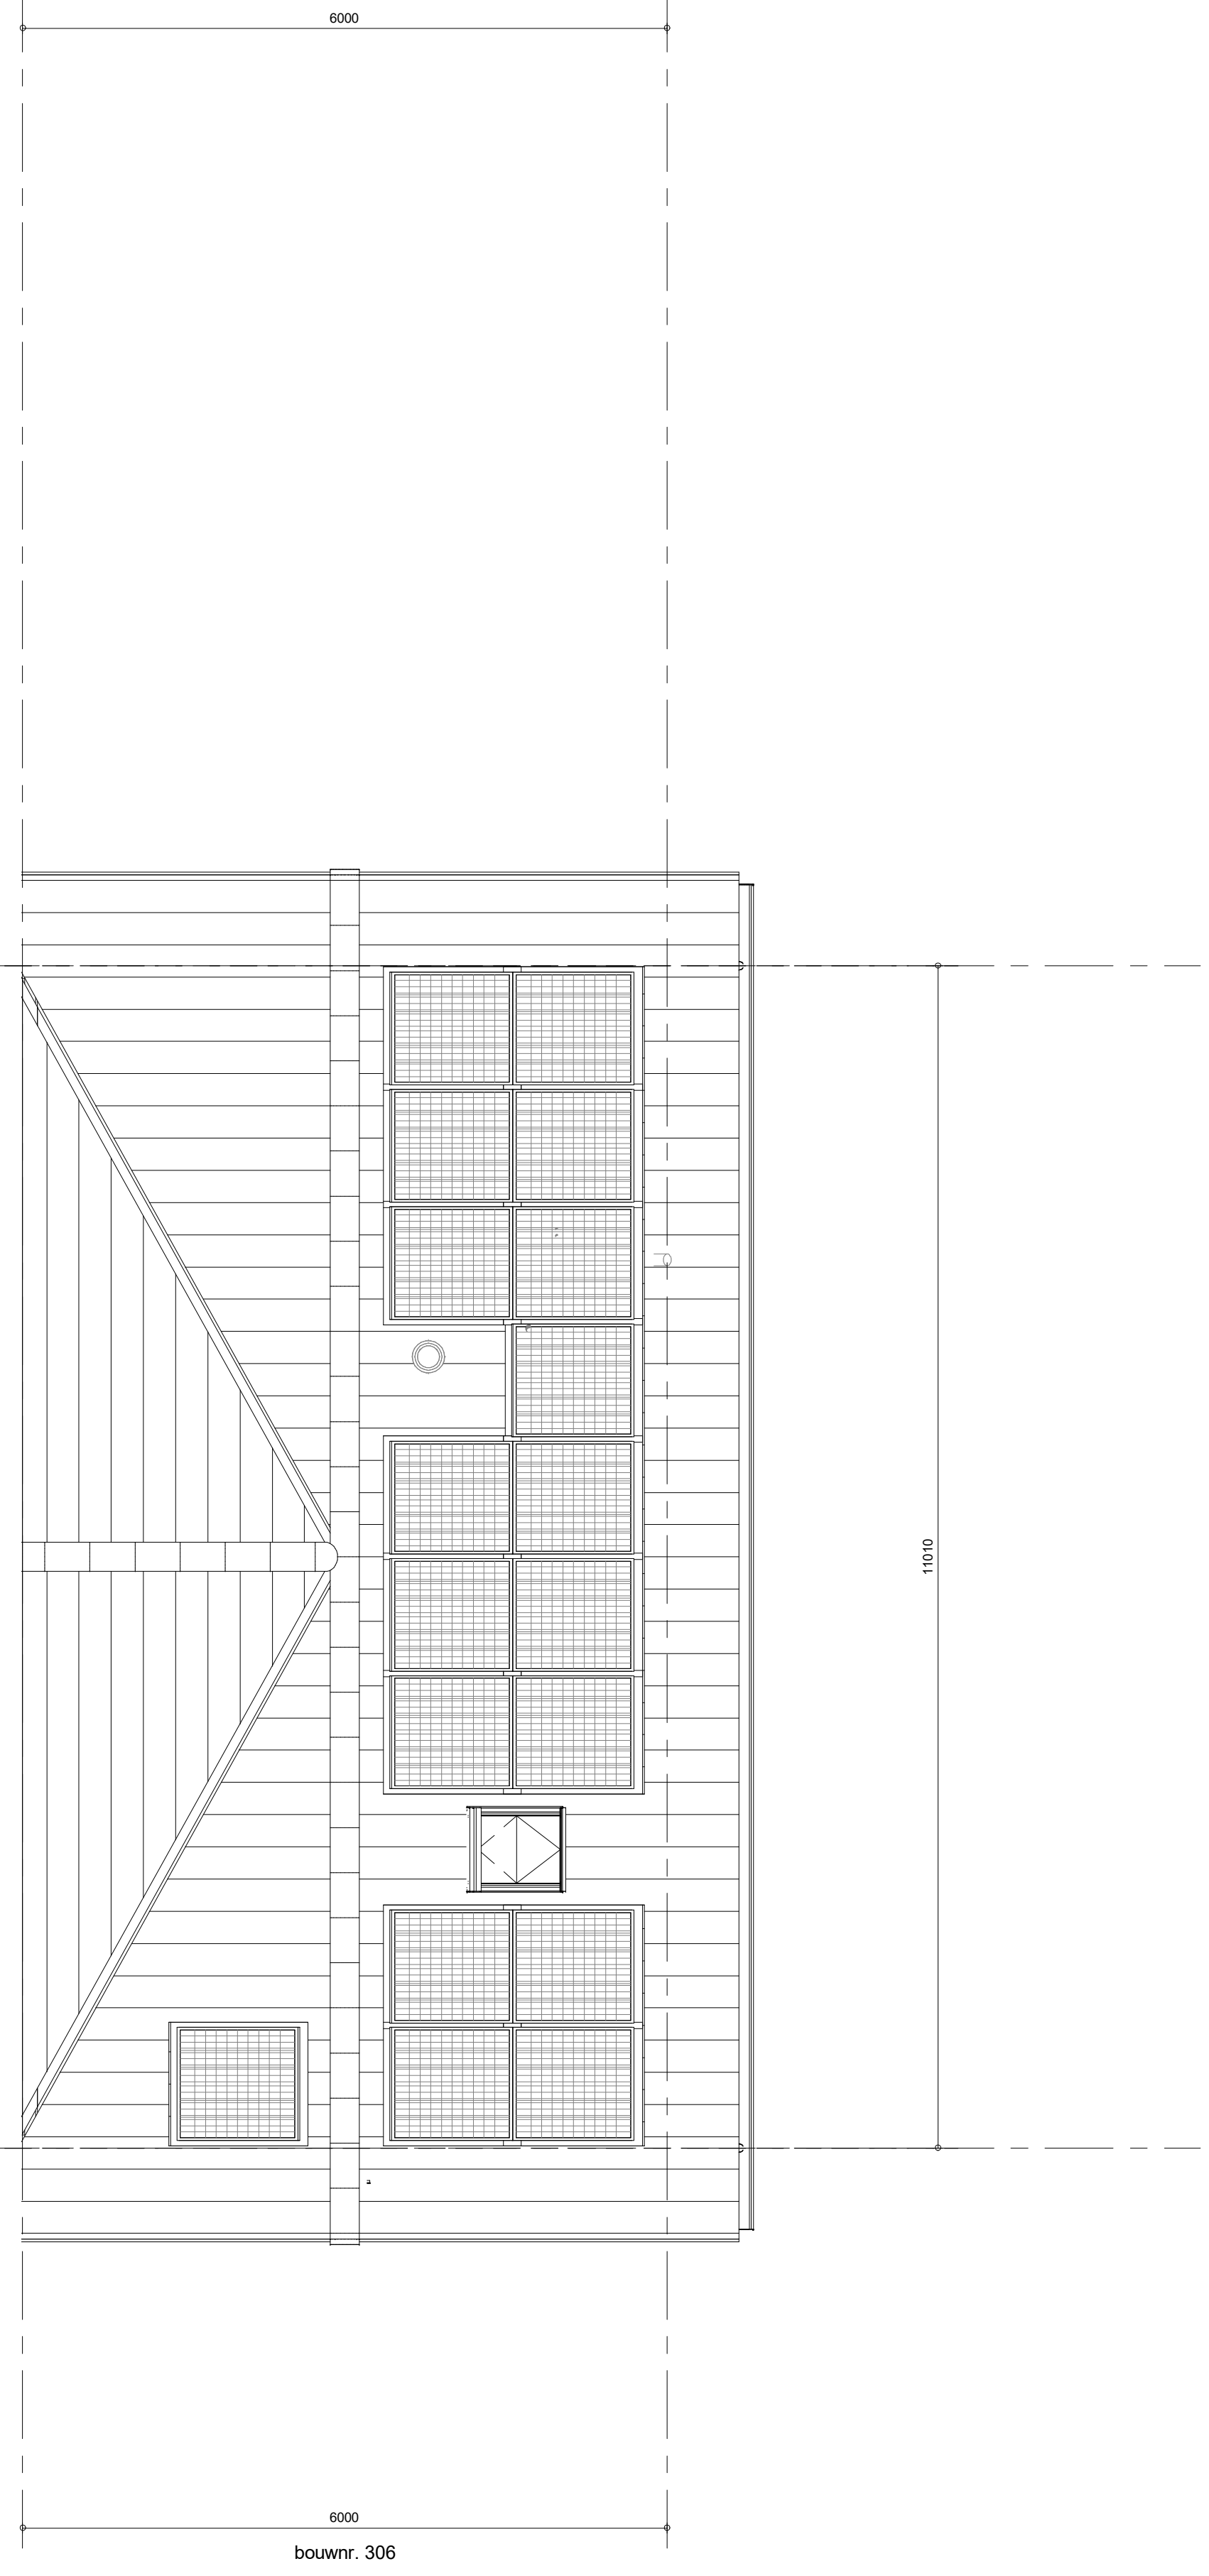

Dakaanzicht
1 : 50

ELEKTRISCHE INSTALLATIE

- Aansluitpunt 1 fase, nul en beschermingscontact, pr-instal bedraad, niet afgemonteerd (loos in mk)
- Aansluitpunt vording PV-installatie (eigen PV-instal aanwezig)
- Aansluitpunt niet bedraad
- Loze leiding wordt bedraad met CAI en UTP kabel, niet afgemonteerd, en op rol in meterkast (pr-instal alleen bedraad met UTP kabel)
- Aansluitpunt TV wordt bedraad met CAI en UTP kabel, afgemonteerd met CAI wandcontactdoos en female stekker in meterkast
- Aansluitpunt DATA wordt bedraad met CAI en UTP kabel, afgemonteerd met RJ45 wandcontactdoos en RJ45 stekker in meterkast (afgemonteerd DATA indien PV-instal aanwezig)
- Armatuur met invoegpunt aan buitenzijde, op wand
- Aansluitpunt tlv armatuur op wand
- Bel
- Centraal aardpunt
- Centraaldoos tlv verlichting
- Drukknop
- Roelmuider, optisch op lichtstroom conform NEN 2555
- Schakelaar, 1-polig
- Schakelaar, serie
- Schakelaar, wissel
- Schakelaar, wissel, 2-voudige uitvoering
- Schakelaar, 3-standen tlv bediening ventilatie
- Schakelaar, wissel, enkelvoudig
- Eenheidsgebied schakelaar met wandcontactdoos, verhoogde aanrakingsveiligheid
- Wandcontactdoos met wisselschakelaar, verhoogde aanrakingsveiligheid
- Toeroeging aan een van bovengenoemde schakelaars uitgevoerd als drukschakelaar
- Toeroeging aan een van bovengenoemde schakelaars uitgevoerd als drukschakelaar
- Bedieningschakelaar screen
- Sturing naar wp (beij) ri naar vv
- Buitenmeter (N-HO gevot)
- Multi sensor
- Verdeelinrichting
- Wandcontactdoos 1-voudig met beschermingscontact, verhoogde aanrakingsveiligheid
- Wandcontactdoos 2-voudig met beschermingscontact, waterdicht
- Wandcontactdoos 2-voudig met beschermingscontact, verticaal, verhoogde aanrakingsveiligheid
- Wandcontactdoos 2-voudig met beschermingscontact, horizontaal, verhoogde aanrakingsveiligheid
- Wandcontactdoos, perifer, 2x230V tlv formalis en warmtepomp
- ASP screen voorzien van STAK-3 stekker
- Omroner PV-installatie
- PV-paneel
- sentel en positie PV panelen locatie specifiek

CENTRALE VERWARMING - EN WATERINSTALLATIE

- hwa + hemelwaterafvoer - voor posities zie blokeverzicht
- buitenkraan voorstijg
- opstelplaats warmtepomp (WP)
- opstelplaats expansievat
- opstelplaats verdeler - vloerverwarming
- verwarmingselement in badkamer
- elektrisch

VENTILATIE INSTALLATIE

- afzuigpunt mechanische ventilatie plafond
- afzuigpunt mechanische ventilatie wand
- opstelplaats gebalanceerde ventilatie (WTW)
- opstelplaats mechanische ventilatie plafond
- toevoerpunt mechanische ventilatie wand
- toevoerpunt mechanische ventilatie wand

BOUWKUNDIG RENVOOI

- Kruipkluis
- Entree symbool
- betonwanden
- langgevel 90 mm
- kopgevel en woningscheidende wanden 100 mm
- isolate 160 mm
- metasolwerk 100 mm
- gasbeton 70/100 mm
- ongesoldeerde lichte scheidingwand 100 mm
- geïsoleerde lichte scheidingwand 100 mm
- HSB-wand, 118mm
- dakpakket
- ribbenvloer 350 mm
- betonvloer 200 mm
- dekplaat 70 mm
- wandtegels vlg. technische omschrijving
- wm = wasmachine
- opstelplaats verdelers - vloerverwarming
- verwarmingselement in badkamer
- elektrisch
- RENVOOI GEVEL
- A - aurorester
- V - ventilator
- S - screen
- toevoerpunt mechanische ventilatie plafond
- toevoerpunt mechanische ventilatie wand
- * Akoestische rooster / valdorpel / stofdorpel slaapkamerdeuren
- RENVOOI BEGLAZING
- beglazing aan binnenzijde (tenzij anders aangegeven)
- inbraakwerendheidsklasse 2 volgens NEN 5096
- o - beglazing dubbel isolerend
- o - beglazing triple isolerend
- o - beglazing dubbel isolerend, veiligheidsglas
- o - beglazing triple isolerend, veiligheidsglas
- o - beglazing, maglis
- o - beglazing, brandwerend
- o - beglazing, geluidswerend
- o - beglazing, zonerend
- * deze maatregelen worden ingezet indien noodzakelijk om te voldoen aan de BEHG-eisen

Wijziging nr. Wijziging datum		Wijziging omschrijving	
Projectnaam: Park Vijfsluizen 18 woningen fase C Projectlocatie: Vlaardingen Projectnr.: G. 104988 / 07500.204 Opdrachtgever: Heijmans Vastgoed BV Architect: van Egmond architecten Projectfase: Verkooptekening Orderwerp: Overzichtstekening BNR 306 Plattegr, gevel, doorsnede			
Opdrachtgever: Heijmans Vastgoed BV Architect: van Egmond architecten Projectfase: Verkooptekening Orderwerp: Overzichtstekening BNR 306 Plattegr, gevel, doorsnede		heijmans Woningbouw Opdrachtgever: Heijmans Vastgoed BV Architect: van Egmond architecten Projectfase: Verkooptekening Orderwerp: Overzichtstekening BNR 306 Plattegr, gevel, doorsnede	