




voorgevel
1 : 50




achtergevel
1 : 50




rechterzijgevel
1 : 50

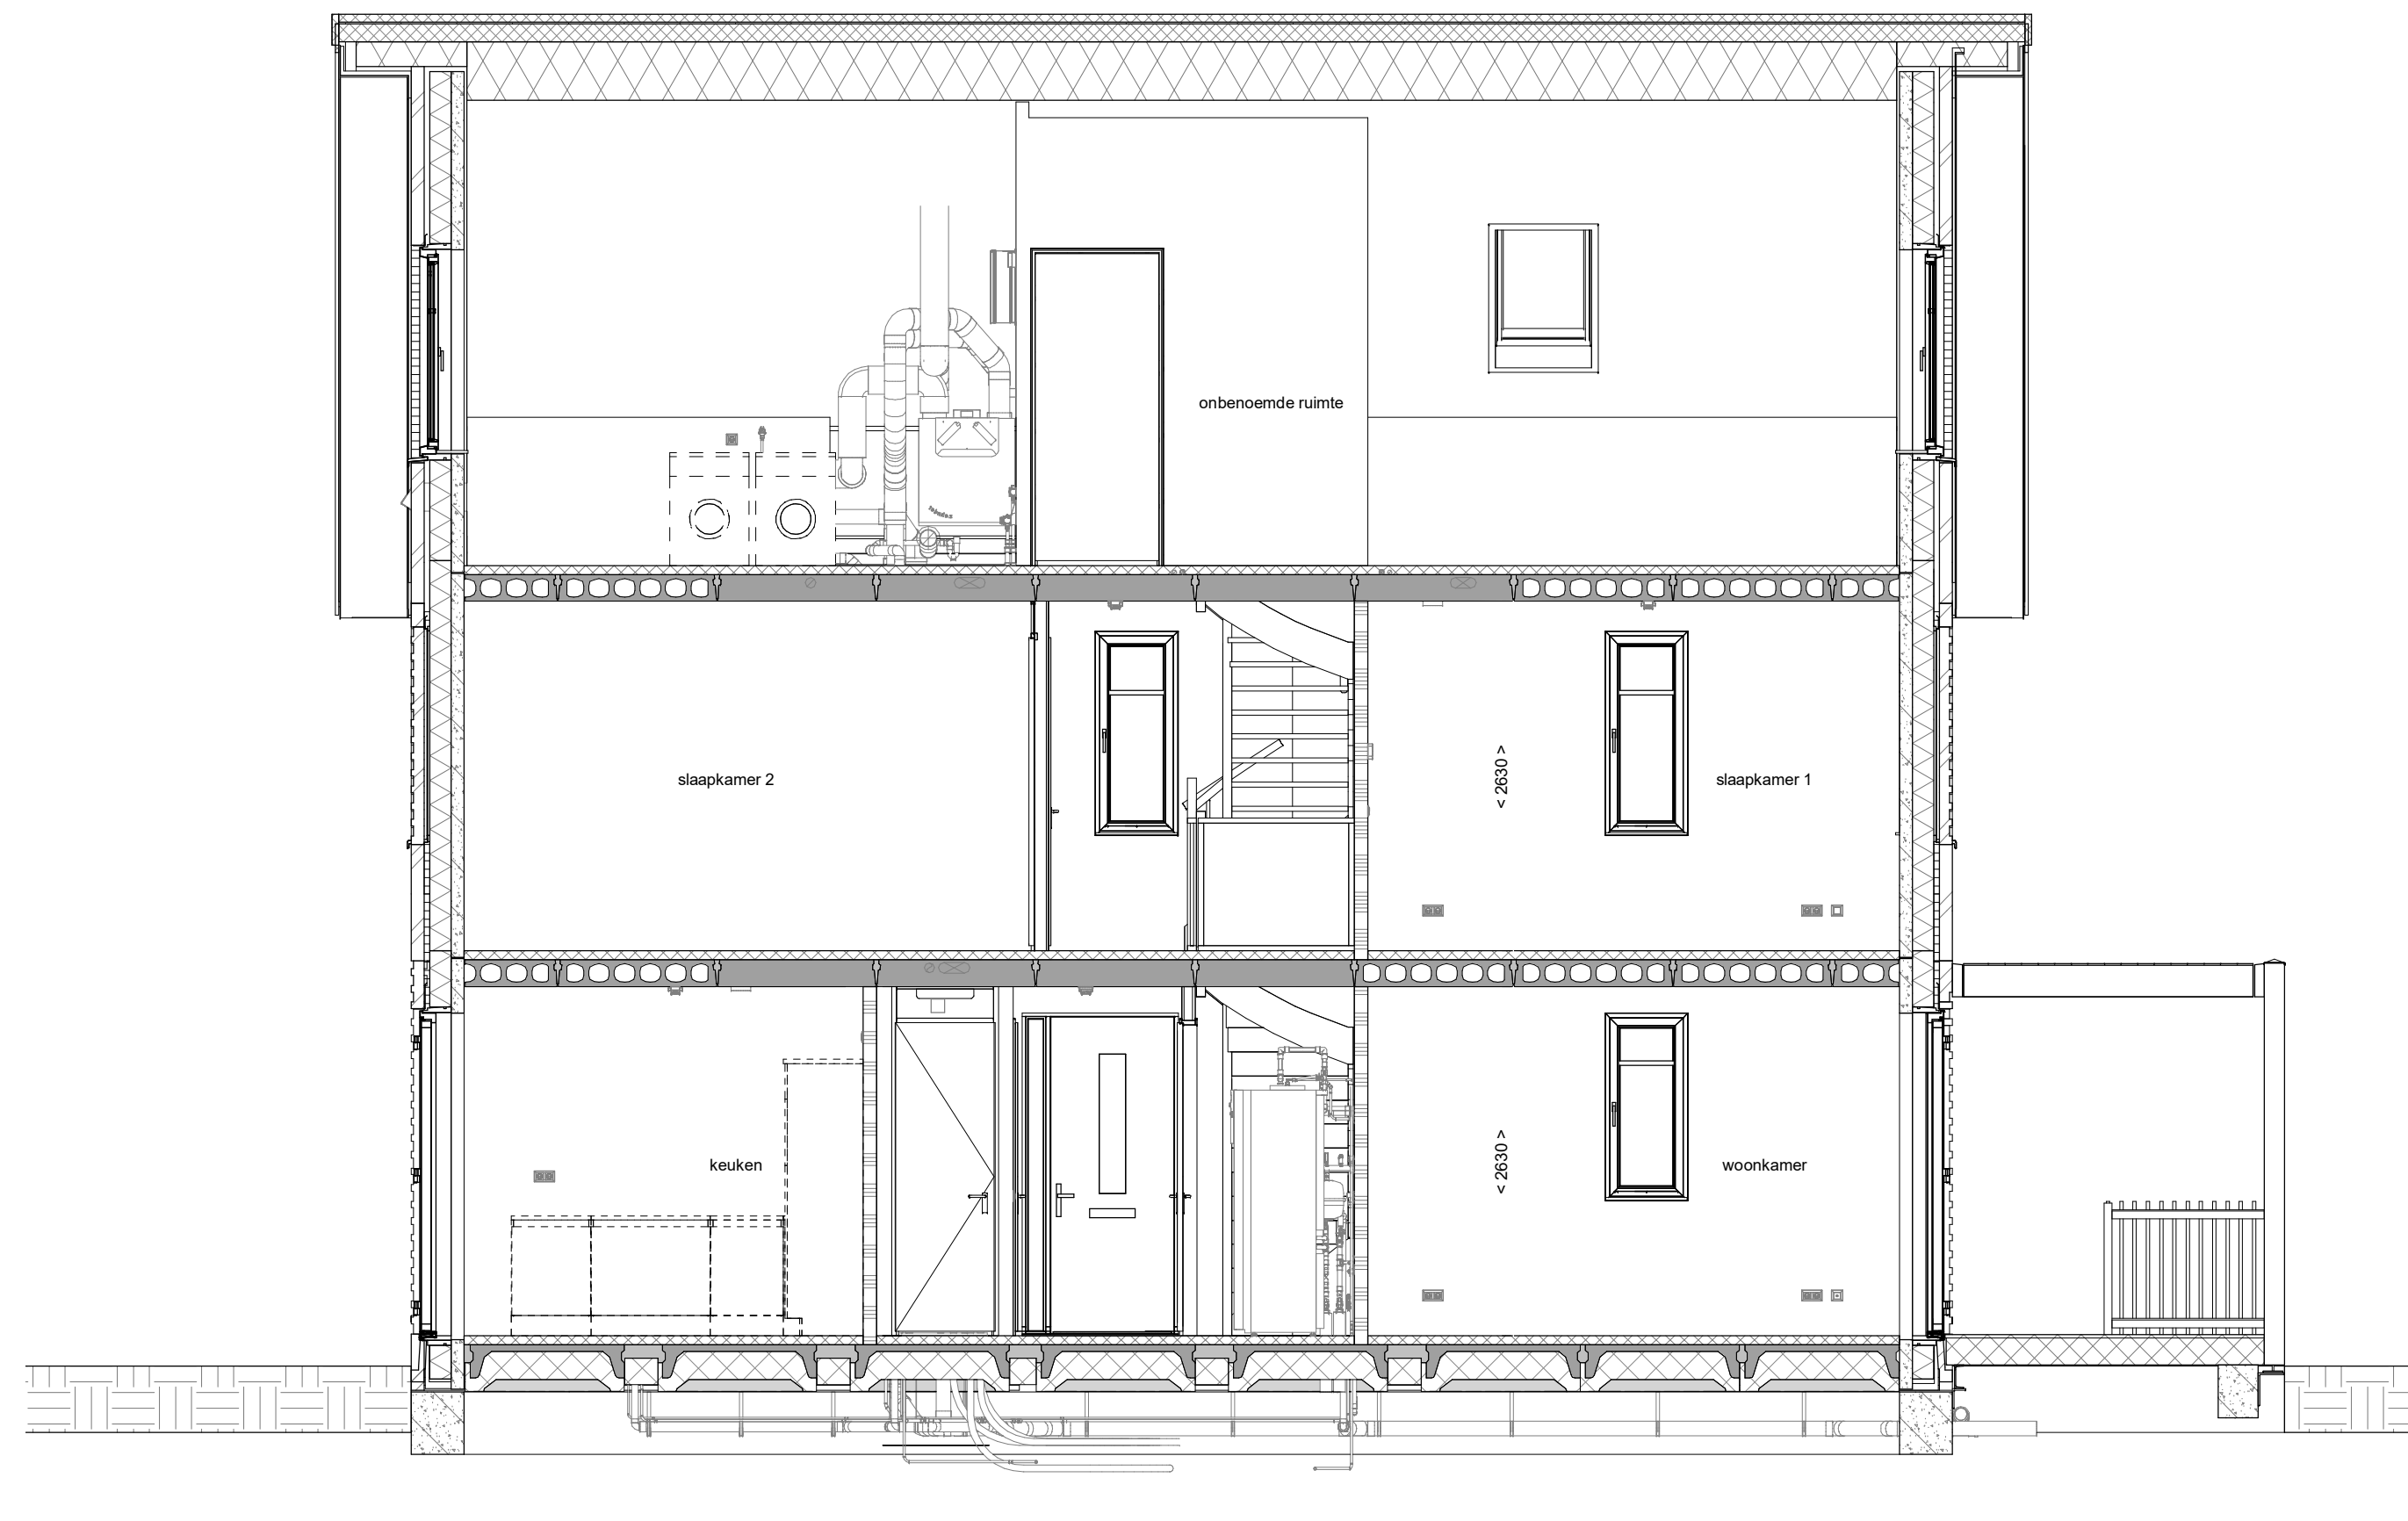


doorsnede A-A
1 : 50

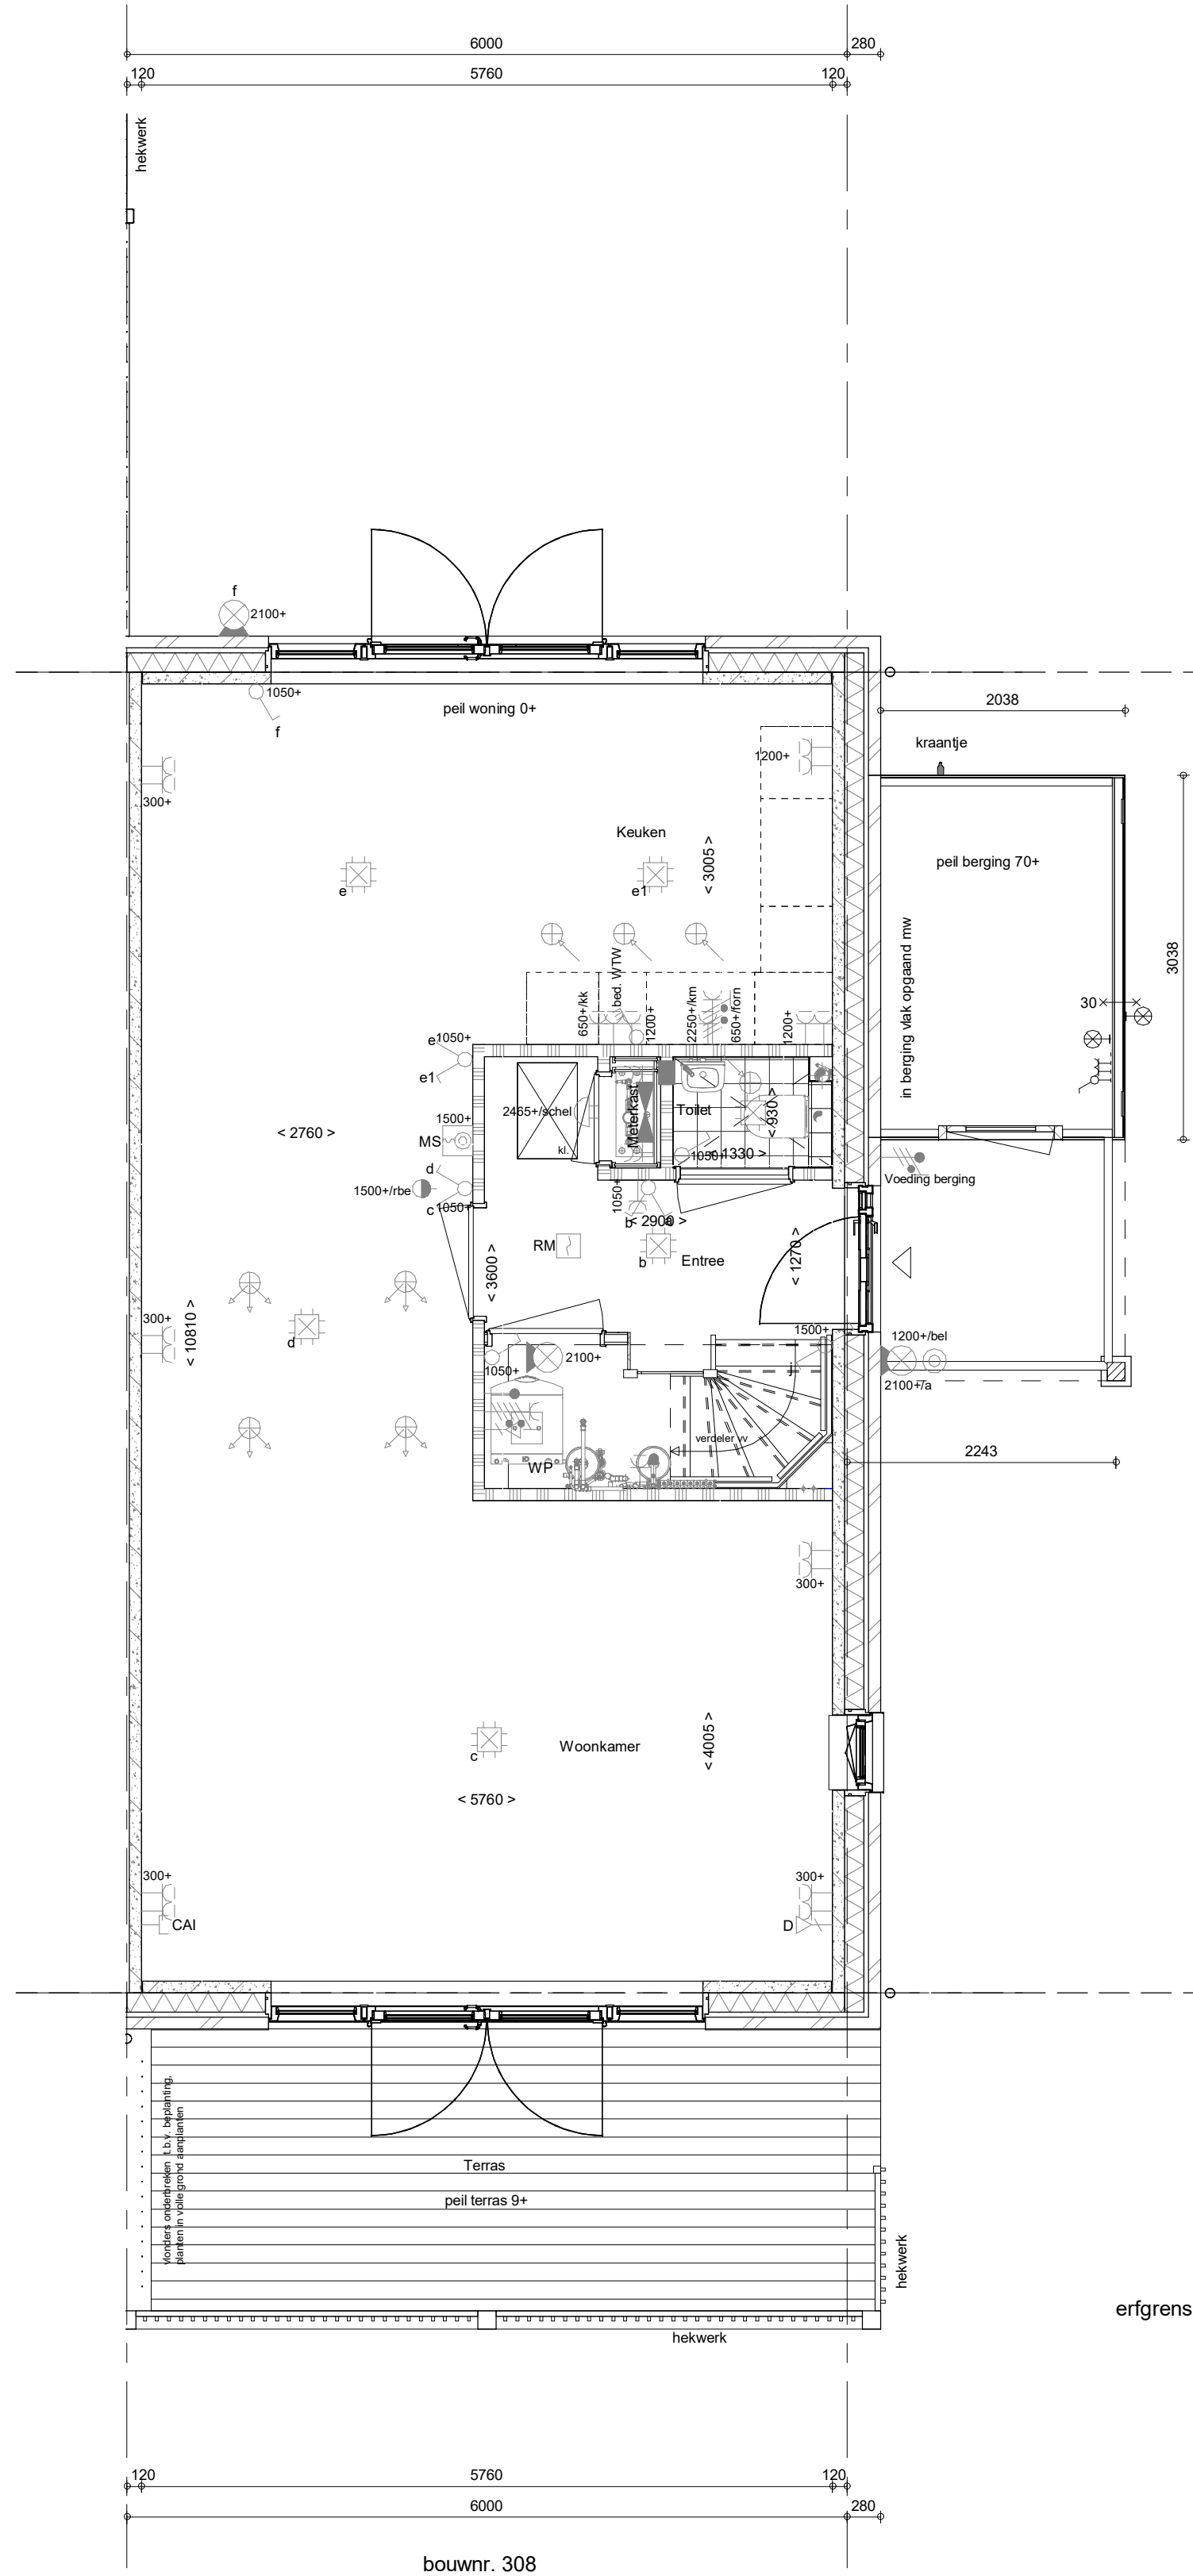


Begane grond
1 : 50

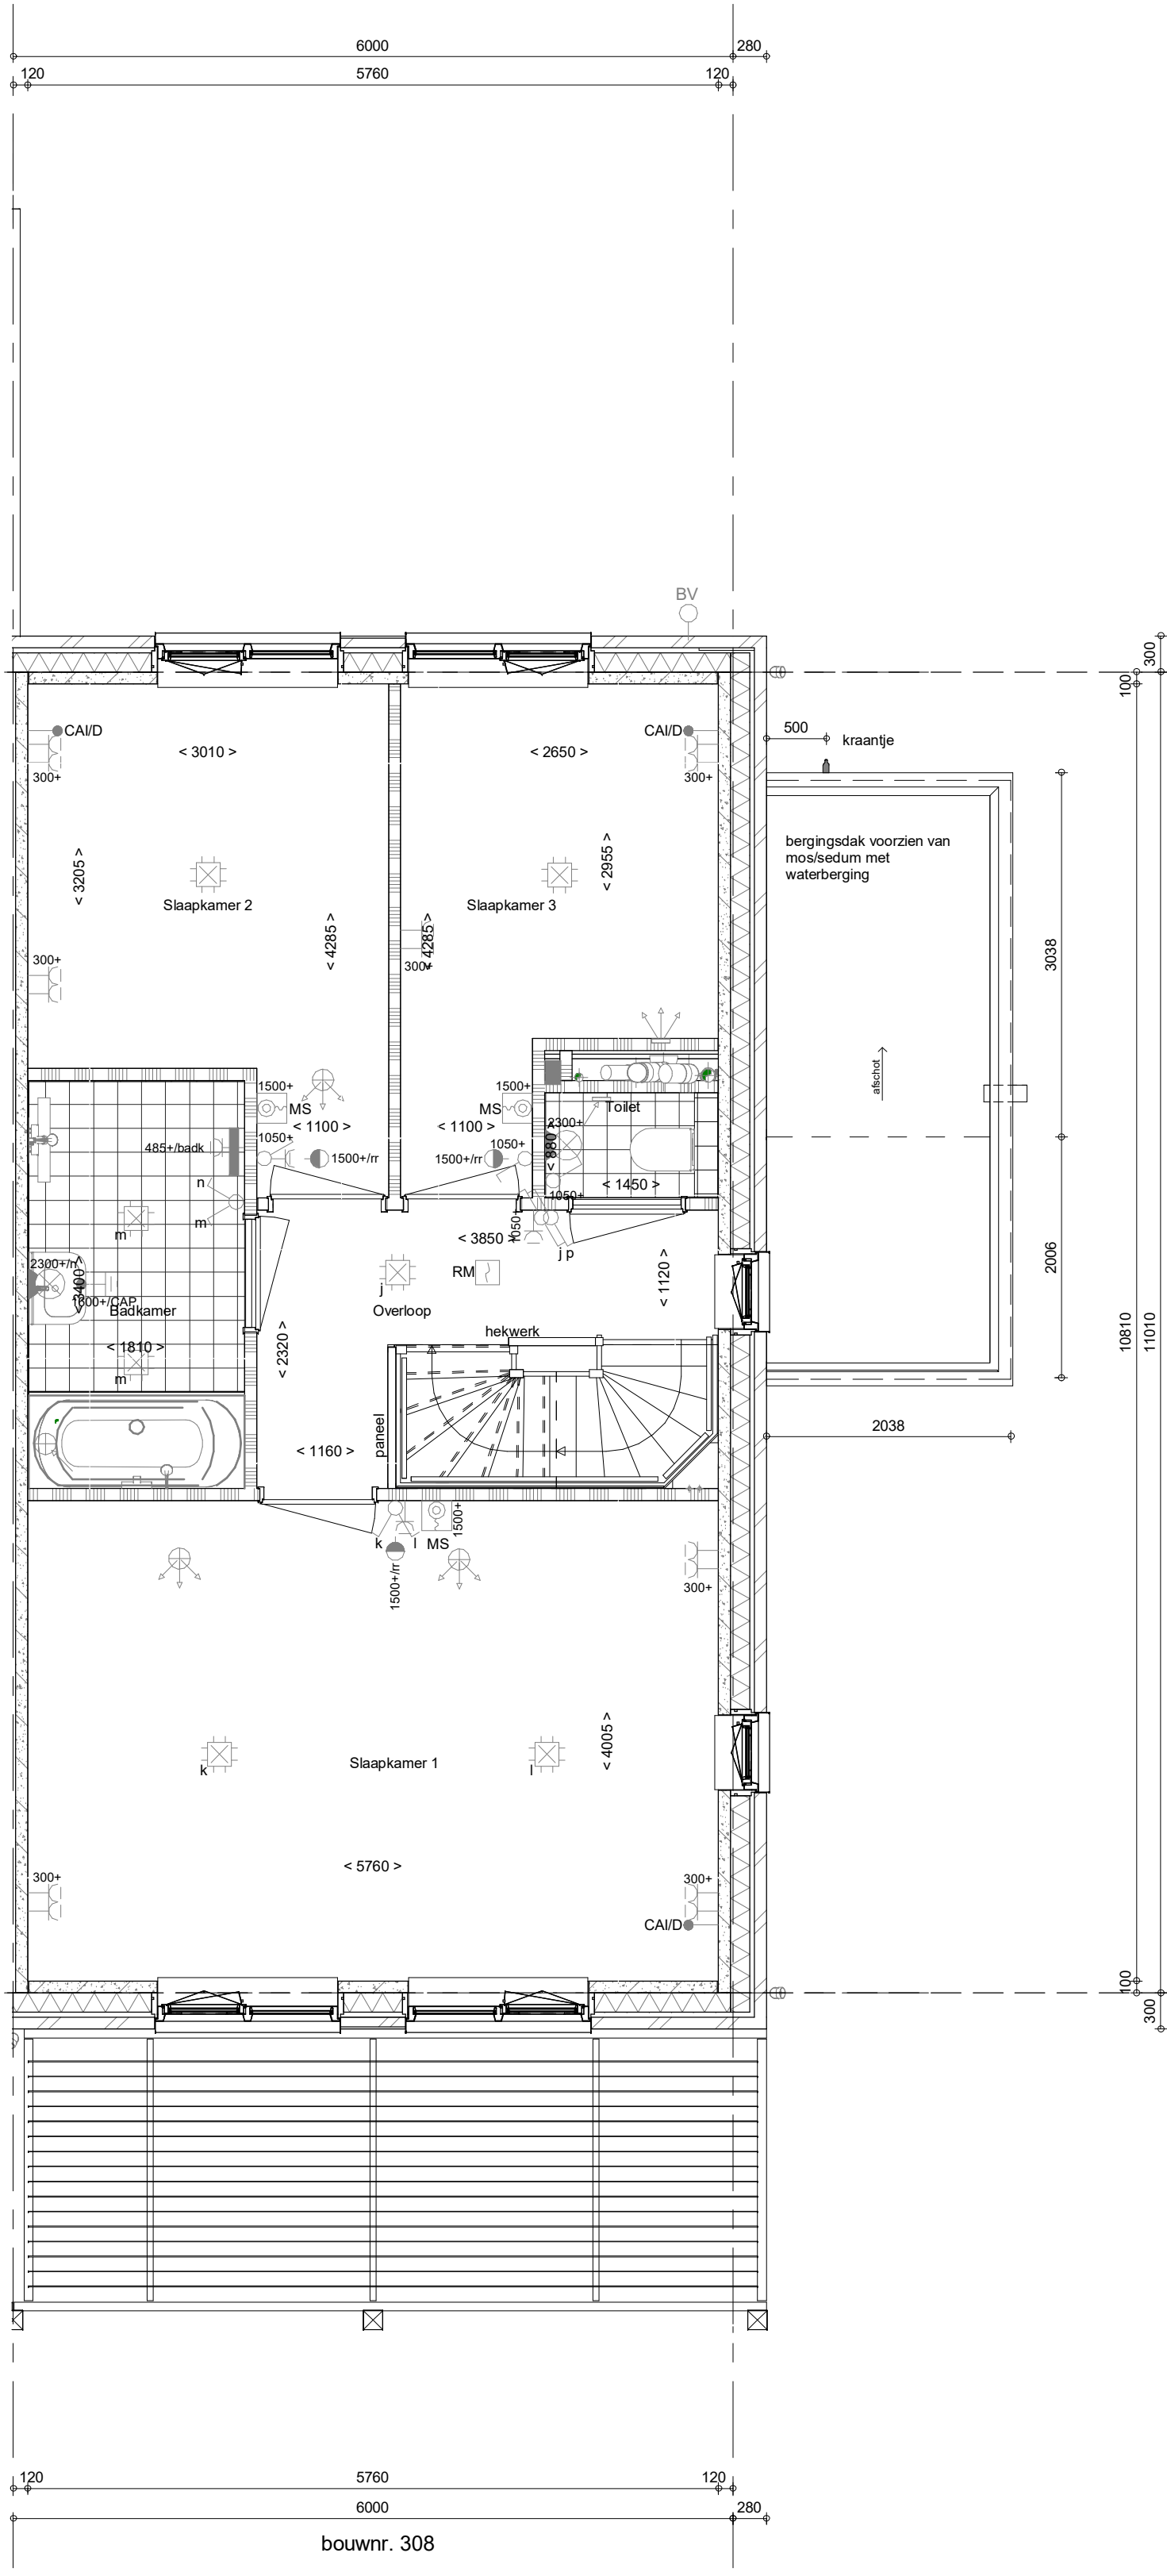

1e verdieping
1 : 50

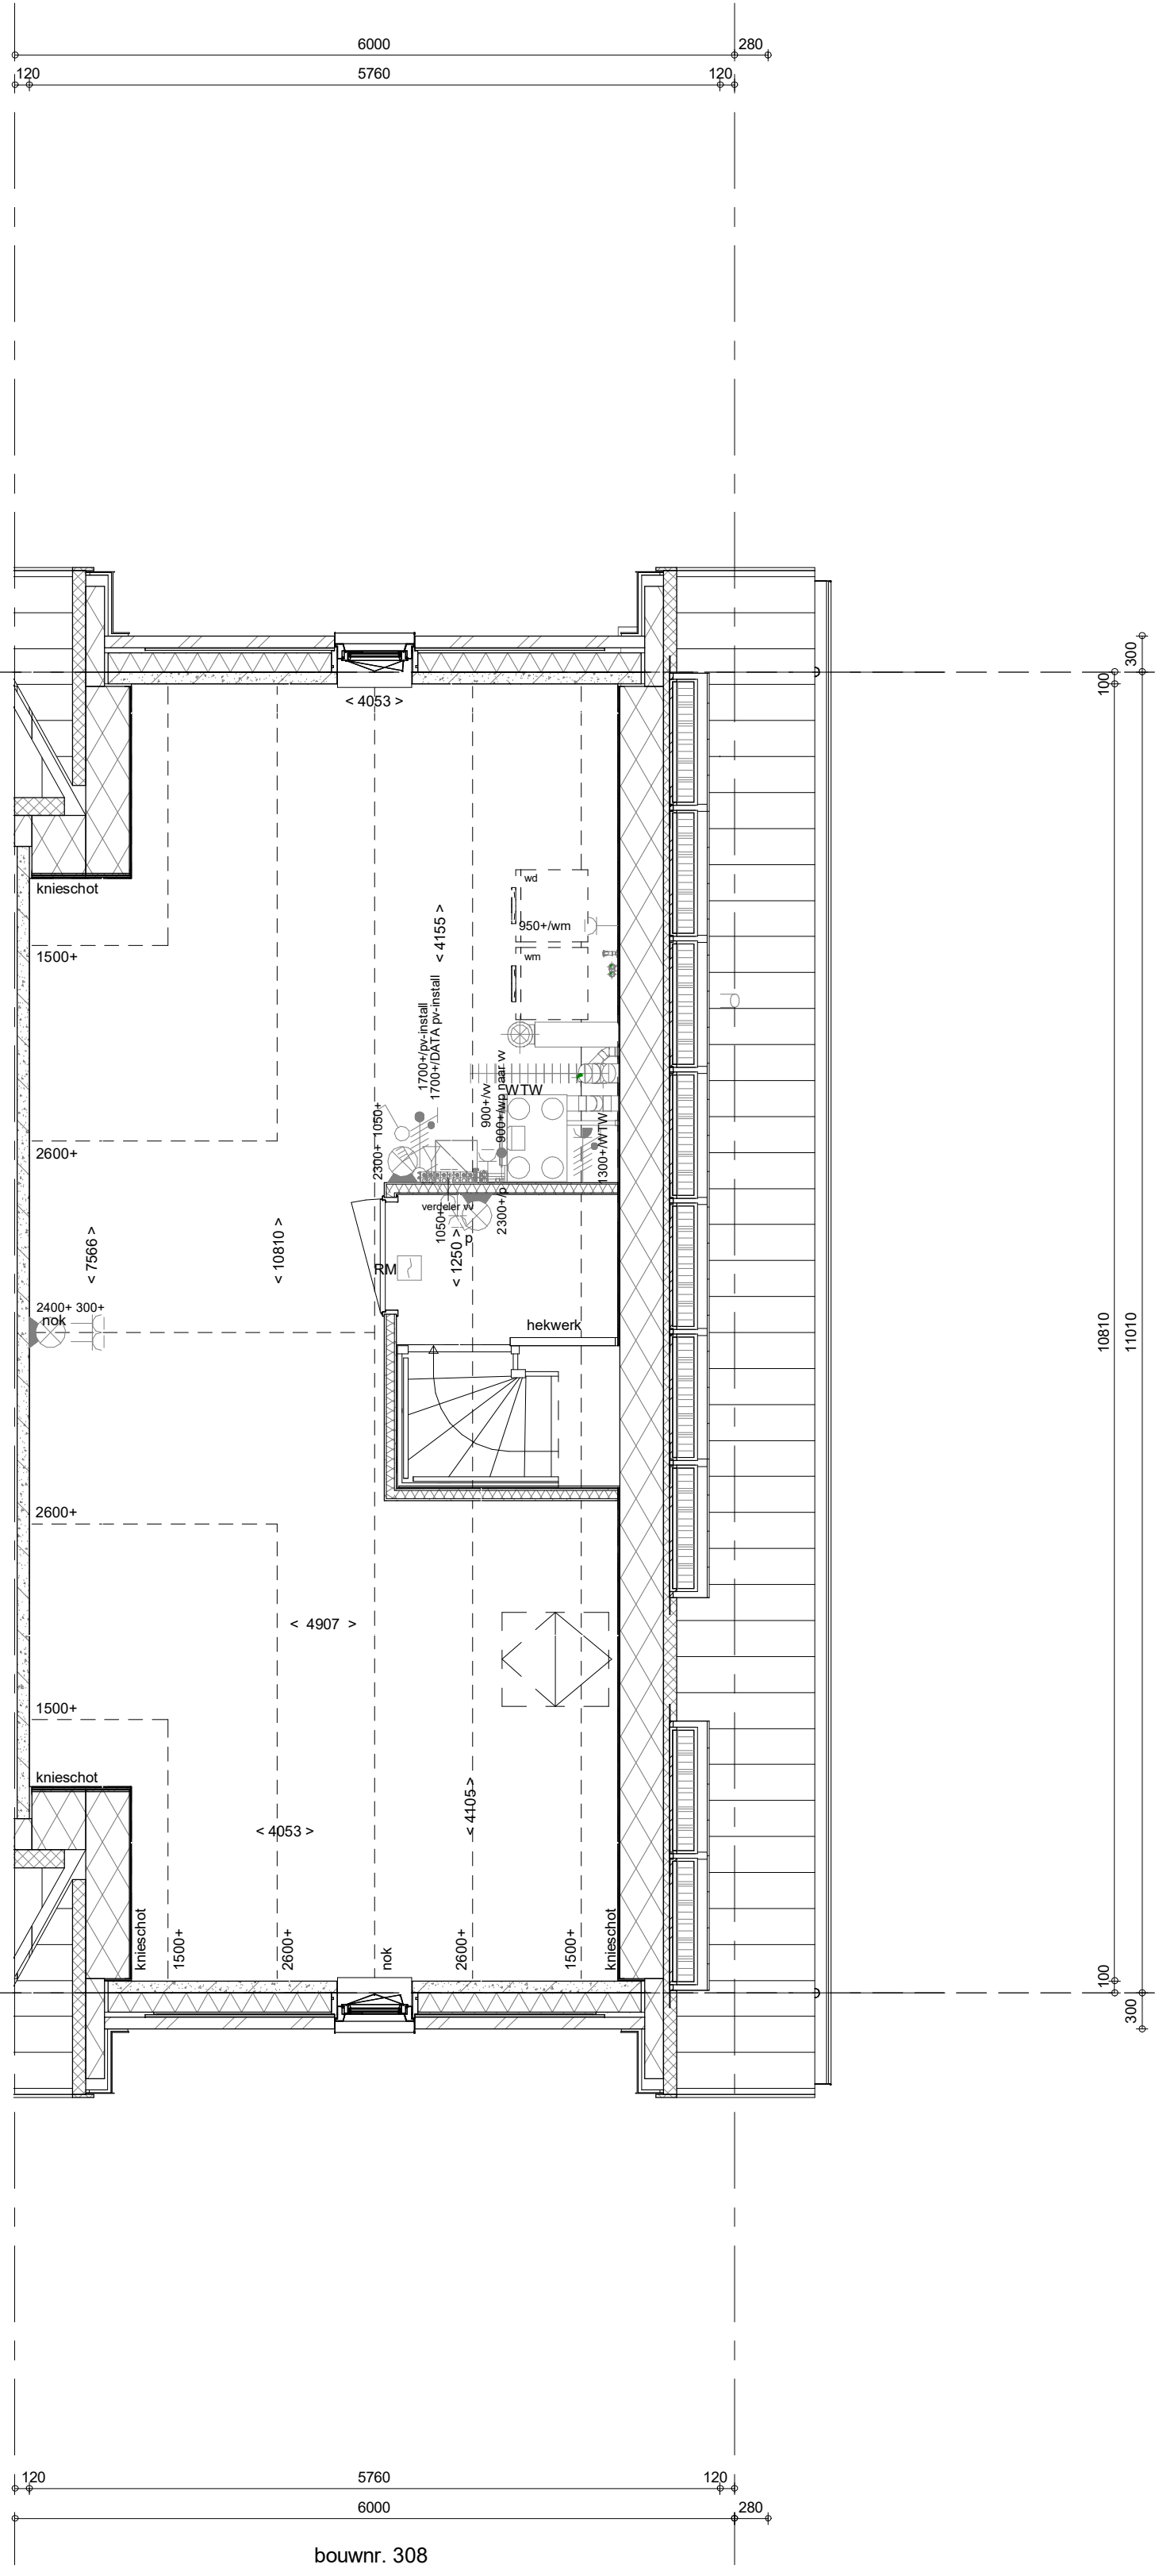

2e verdieping
1 : 50

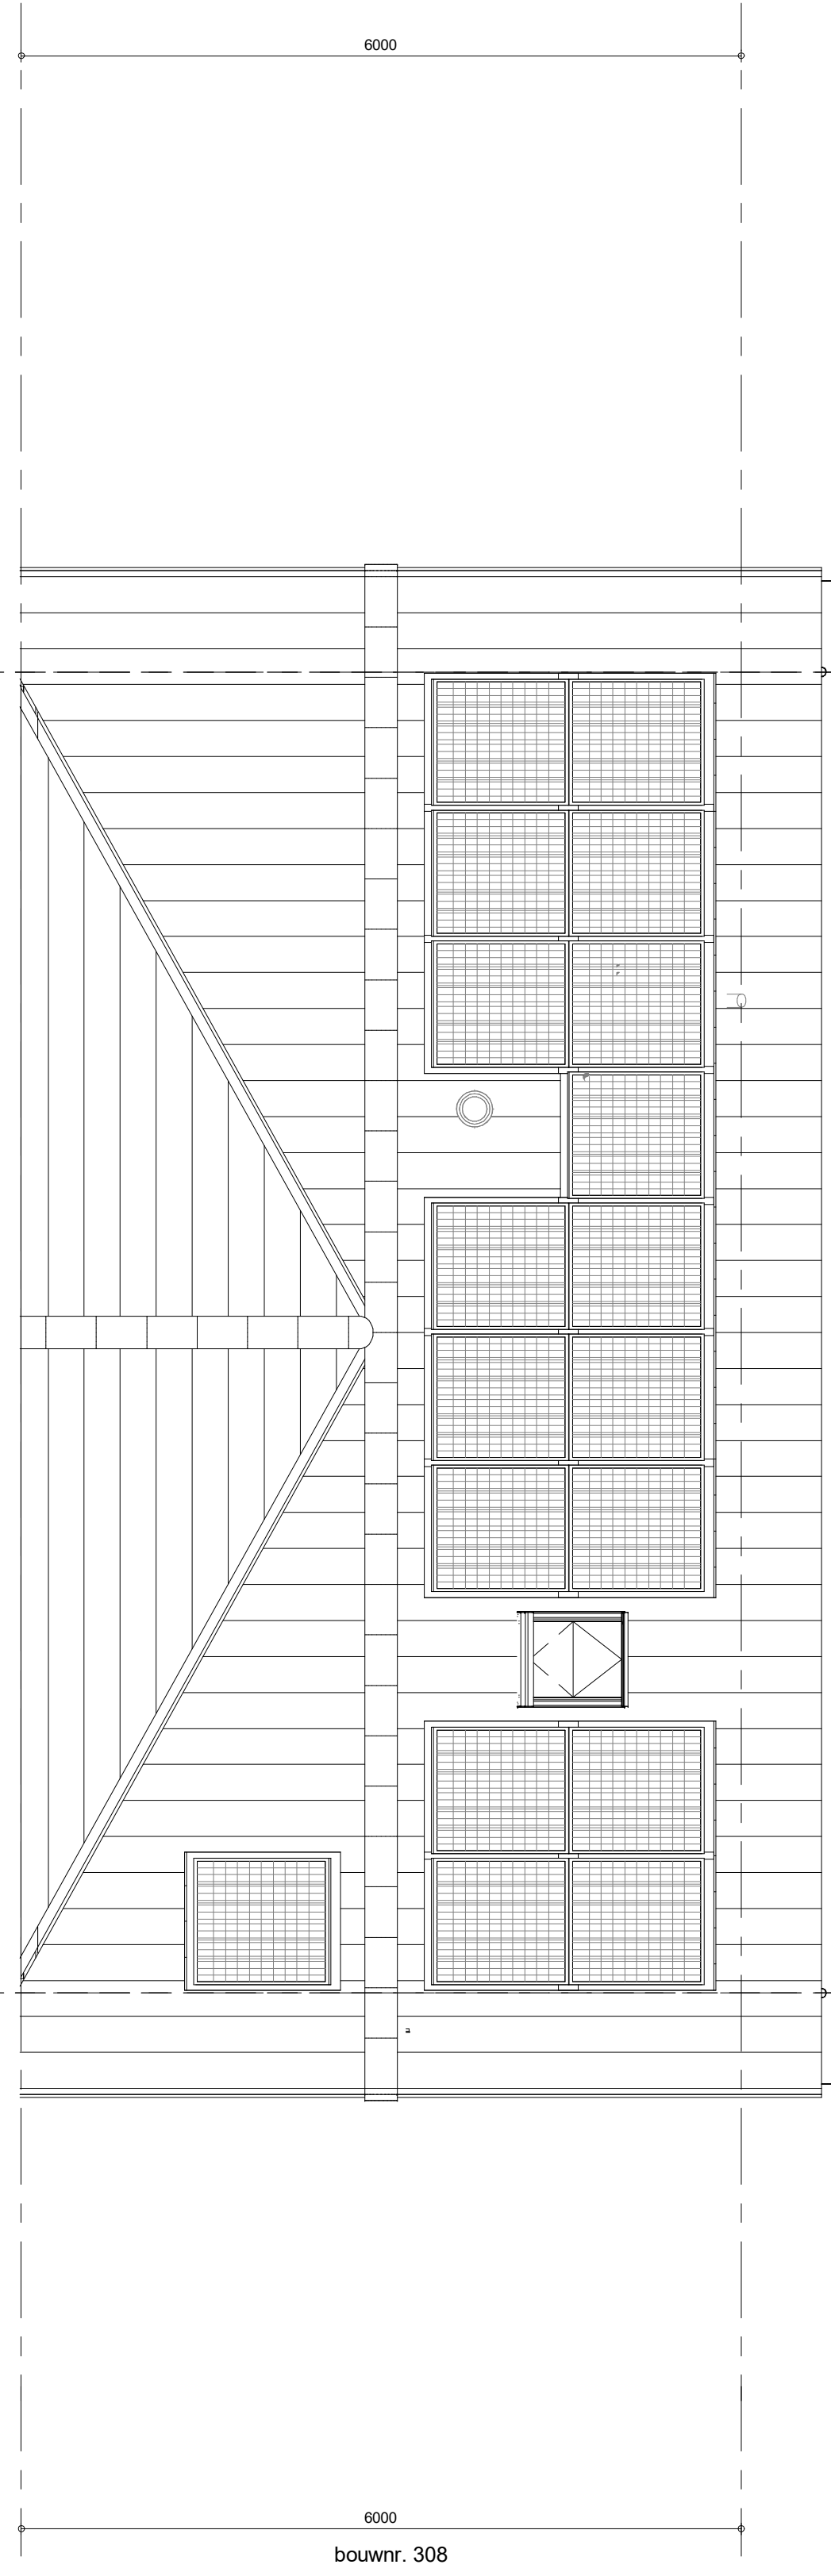

Dakaanzicht
1 : 50

- ELEKTRISCHE INSTALLATIE**
- Aansluitpunt 1 fase, nul en beschermingscontact, pv-install bedraad, niet afgemonteerd (loos in mk)
 - Aansluitpunt voeding PV-installatie (indien PV-install aanwezig)
 - Aansluitpunt niet bedraad
 - Loze leiding wordt bedraad met CAI en UTP kabel, niet afgemonteerd, en op rol in meterkast (pv-nul alleen bedraad met UTP kabel)
 - Aansluitpunt TV wordt bedraad met CAI en UTP kabel, afgemonteerd met CAI wandcontactdoos en female stekkerrijp in meterkast
 - Aansluitpunt DATA wordt bedraad met CAI en UTP kabel, afgemonteerd met RJ45 wandcontactdoos en RJ45 stekkerrijp in meterkast (afgemonteerd DATA indien PV-install aanwezig)
 - Armatuur met inbouwpunt aan buitenzijde, op wand
 - Aansluitpunt tbv armatuur op wand
 - Bel
 - Centraal aardpunt
 - Centraaldoos tbv verlichting
 - Drakknop
 - Rookmelder, optisch op lichtnet conform NEN 2555
 - Schakelaar, 1-polig
 - Schakelaar, serie-
 - Schakelaar, wissel-
 - Schakelaar, wissel-, 2-voudige uitvoering
 - Schakelaar, 3-standen tbv bediening ventilatie
 - Schakelaar, wissel-omkeerpulsg
 - Enkeelpolige schakelaar met wandcontactdoos, verhoogde aanrakingsveiligheid
 - Wandcontactdoos met wisselschakelaar, verhoogde aanrakingsveiligheid
 - Toevoeging aan een van bovengenoemde schakelaars uitgevoerd als drukschakelaar
 - Toevoeging aan een van bovengenoemde schakelaars uitgevoerd als pulsdrukker
 - Bedieningsschakelaar screen
 - Sturing naar wp (be)/ n naar vv
 - Buitenvoeler (N-NO gevel)
 - Mult sensor
 - Verdeelinrichting
 - Wandcontactdoos 1-voudig met beschermingscontact, verhoogde aanrakingsveiligheid
 - Wandcontactdoos 2-voudig met beschermingscontact, verduidelikt
 - Wandcontactdoos 2-voudig met beschermingscontact, verticaal, verhoogde aanrakingsveiligheid
 - Wandcontactdoos 2-voudig met beschermingscontact, horizontaal, verhoogde aanrakingsveiligheid
 - Wandcontactdoos, perlex, 2x230V tbv fornuis en warmtepomp
 - ASP screen voorzien van STAK-3 stekker
 - Omvormer PV-installatie

CENTRALE VERWARMING - EN WATERINSTALLATIE

- hwa +** hemelwateraafvoer voor posities zie blokoverzicht buitenkraan voorstrij
- opstelplaats warmtepomp (WP)**
- opstelplaats expansievat**
- VENTILATIE INSTALLATIE**
- afzuigpunt mechanische ventilatie plafond**
- afzuigpunt mechanische ventilatie wand**
- BOUWKUNDIG RENVOOI**
- Kruipkuk**
- Entree symbol**
- betonwanden**
- luggengevel 90 mm**
- kgg-gevel en woningscheidende wanden 100 mm**
- isolatie 160 mm**
- metsewerk 100 mm**
- gasbeton 70/100 mm**
- ongesoleerde lichte scheidingwand 100 mm**
- gesoleerde lichte scheidingwand 100 mm**
- HSB-wand, 118mm**
- dakpakket**
- ribbenvloer 350 mm**
- betonvloer 200 mm**
- dekplaat 70 mm**
- wandtegels vgs, technische omschrijving**
- OPSTELPLAATS**
- wm = wasmachine**
- opstelplaats verdeler- vloerverwarming**
- verwarmingselement in badkamer**
- elektrisch**
- RENNVOOI GEVEL**
- suurooster**
- ventilatoerooster**
- screen**
- toevoerpunt mechanische ventilatie plafond**
- toevoerpunt mechanische ventilatie wand**
- * Akoestische rooster / valdorpel / stofdorpel slaapkamerdeuren**
- RENNVOOI BEGLAZING**
- beglazing aan binnenzijde (tenzij anders aangegeven)**
- inbraakwerendheidsklasse 2 volgens NEN 5096**
- ○** beglazing dubbel isolerend
- ○ ○** beglazing triple isolerend
- ●** beglazing dubbel isolerend, veiligheidsglas
- ● ●** beglazing triple isolerend, veiligheidsglas
- M** beglazing, matglas
- fl** beglazing, brandwerend
- fl** beglazing, geluidwerend
- A** beglazing, zonwerend
- * deze maatregelen worden ingezet indien noodzakelijk om te voldoen aan de BENG-eisen**

Wijziging nr.	Wijziging datum	Wijziging omschrijving
Projectnaam: Park Vijfsluizen 18 woningen fase C	Projectlocatie: Vlaardingen	Projectnr.: G. 104988 / 07500.204
Opdrachtgever: Heijmans Vastgoed BV	Architect: van Egmond architecten	Projectfase: Verkooptekening
Onderwerp: Overzichtstekening BNR 308	Plattegr, gevel, doorsnede	
