



bouwnr. 311

voorgevel

1 : 50



bouwnr. 311

achtergevel


1 : 50



bouwnr. 311


linkerzijgevel

1 : 50

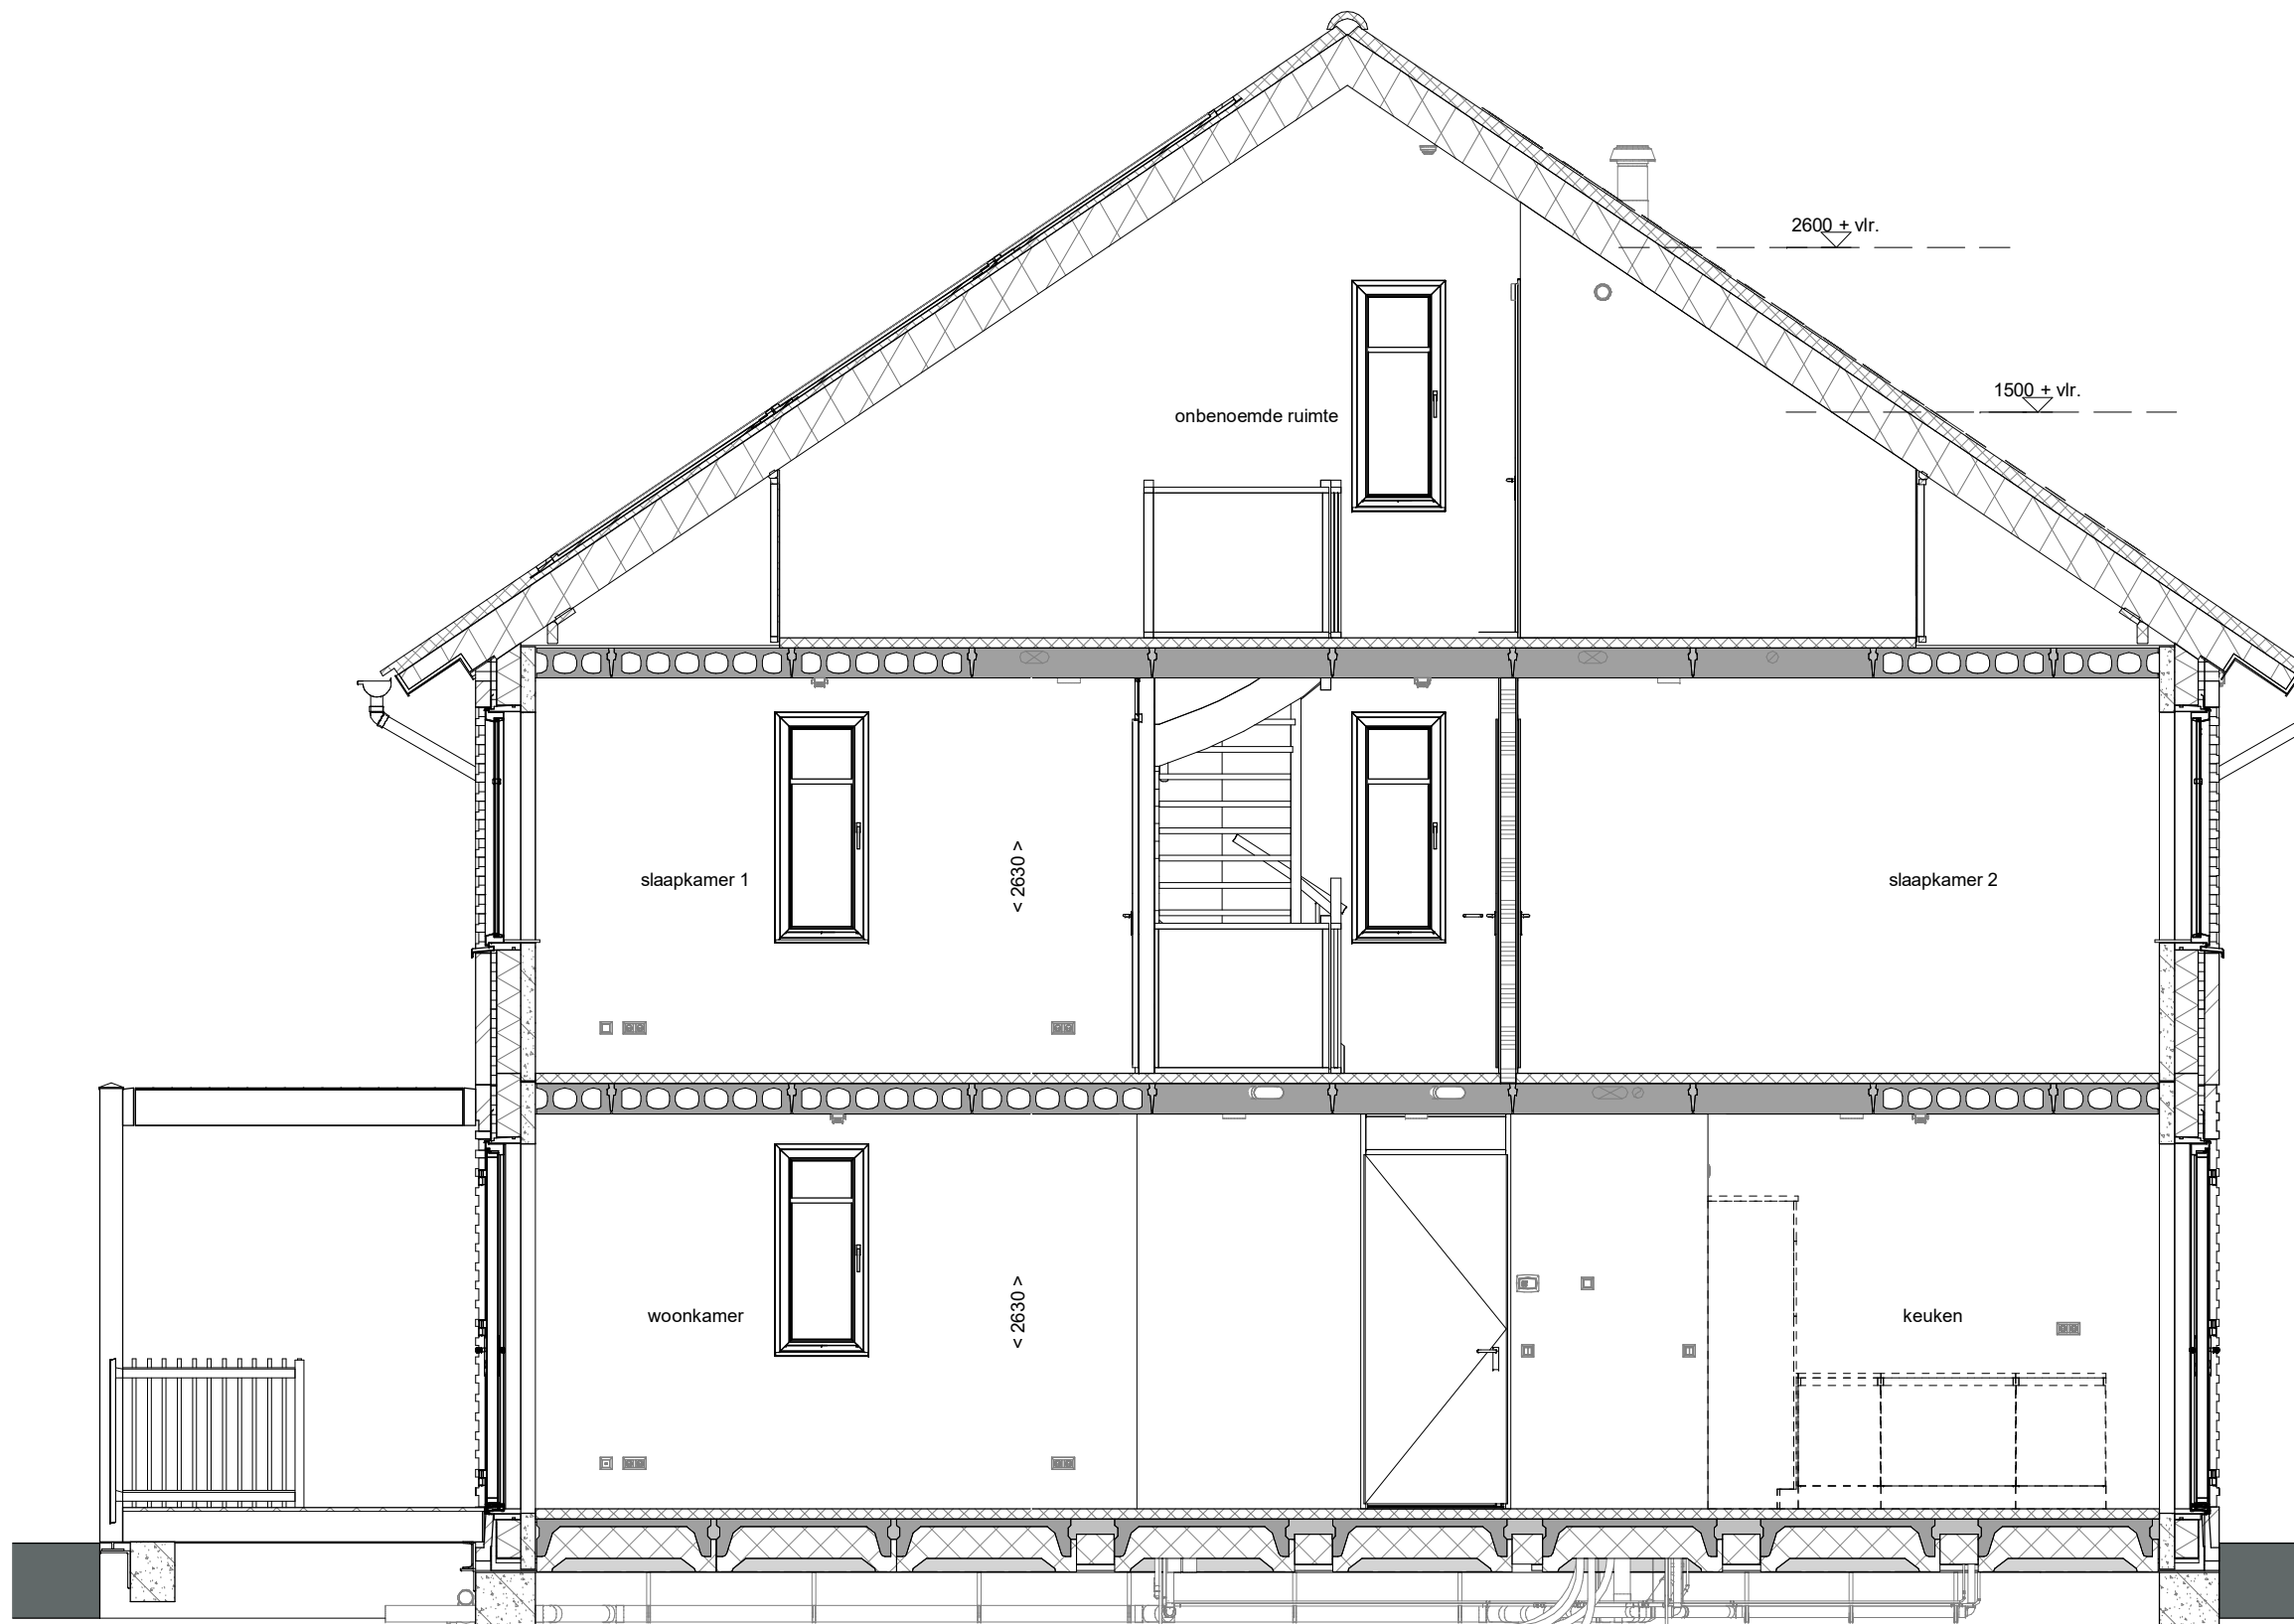

doorsnede A-A


1 : 50

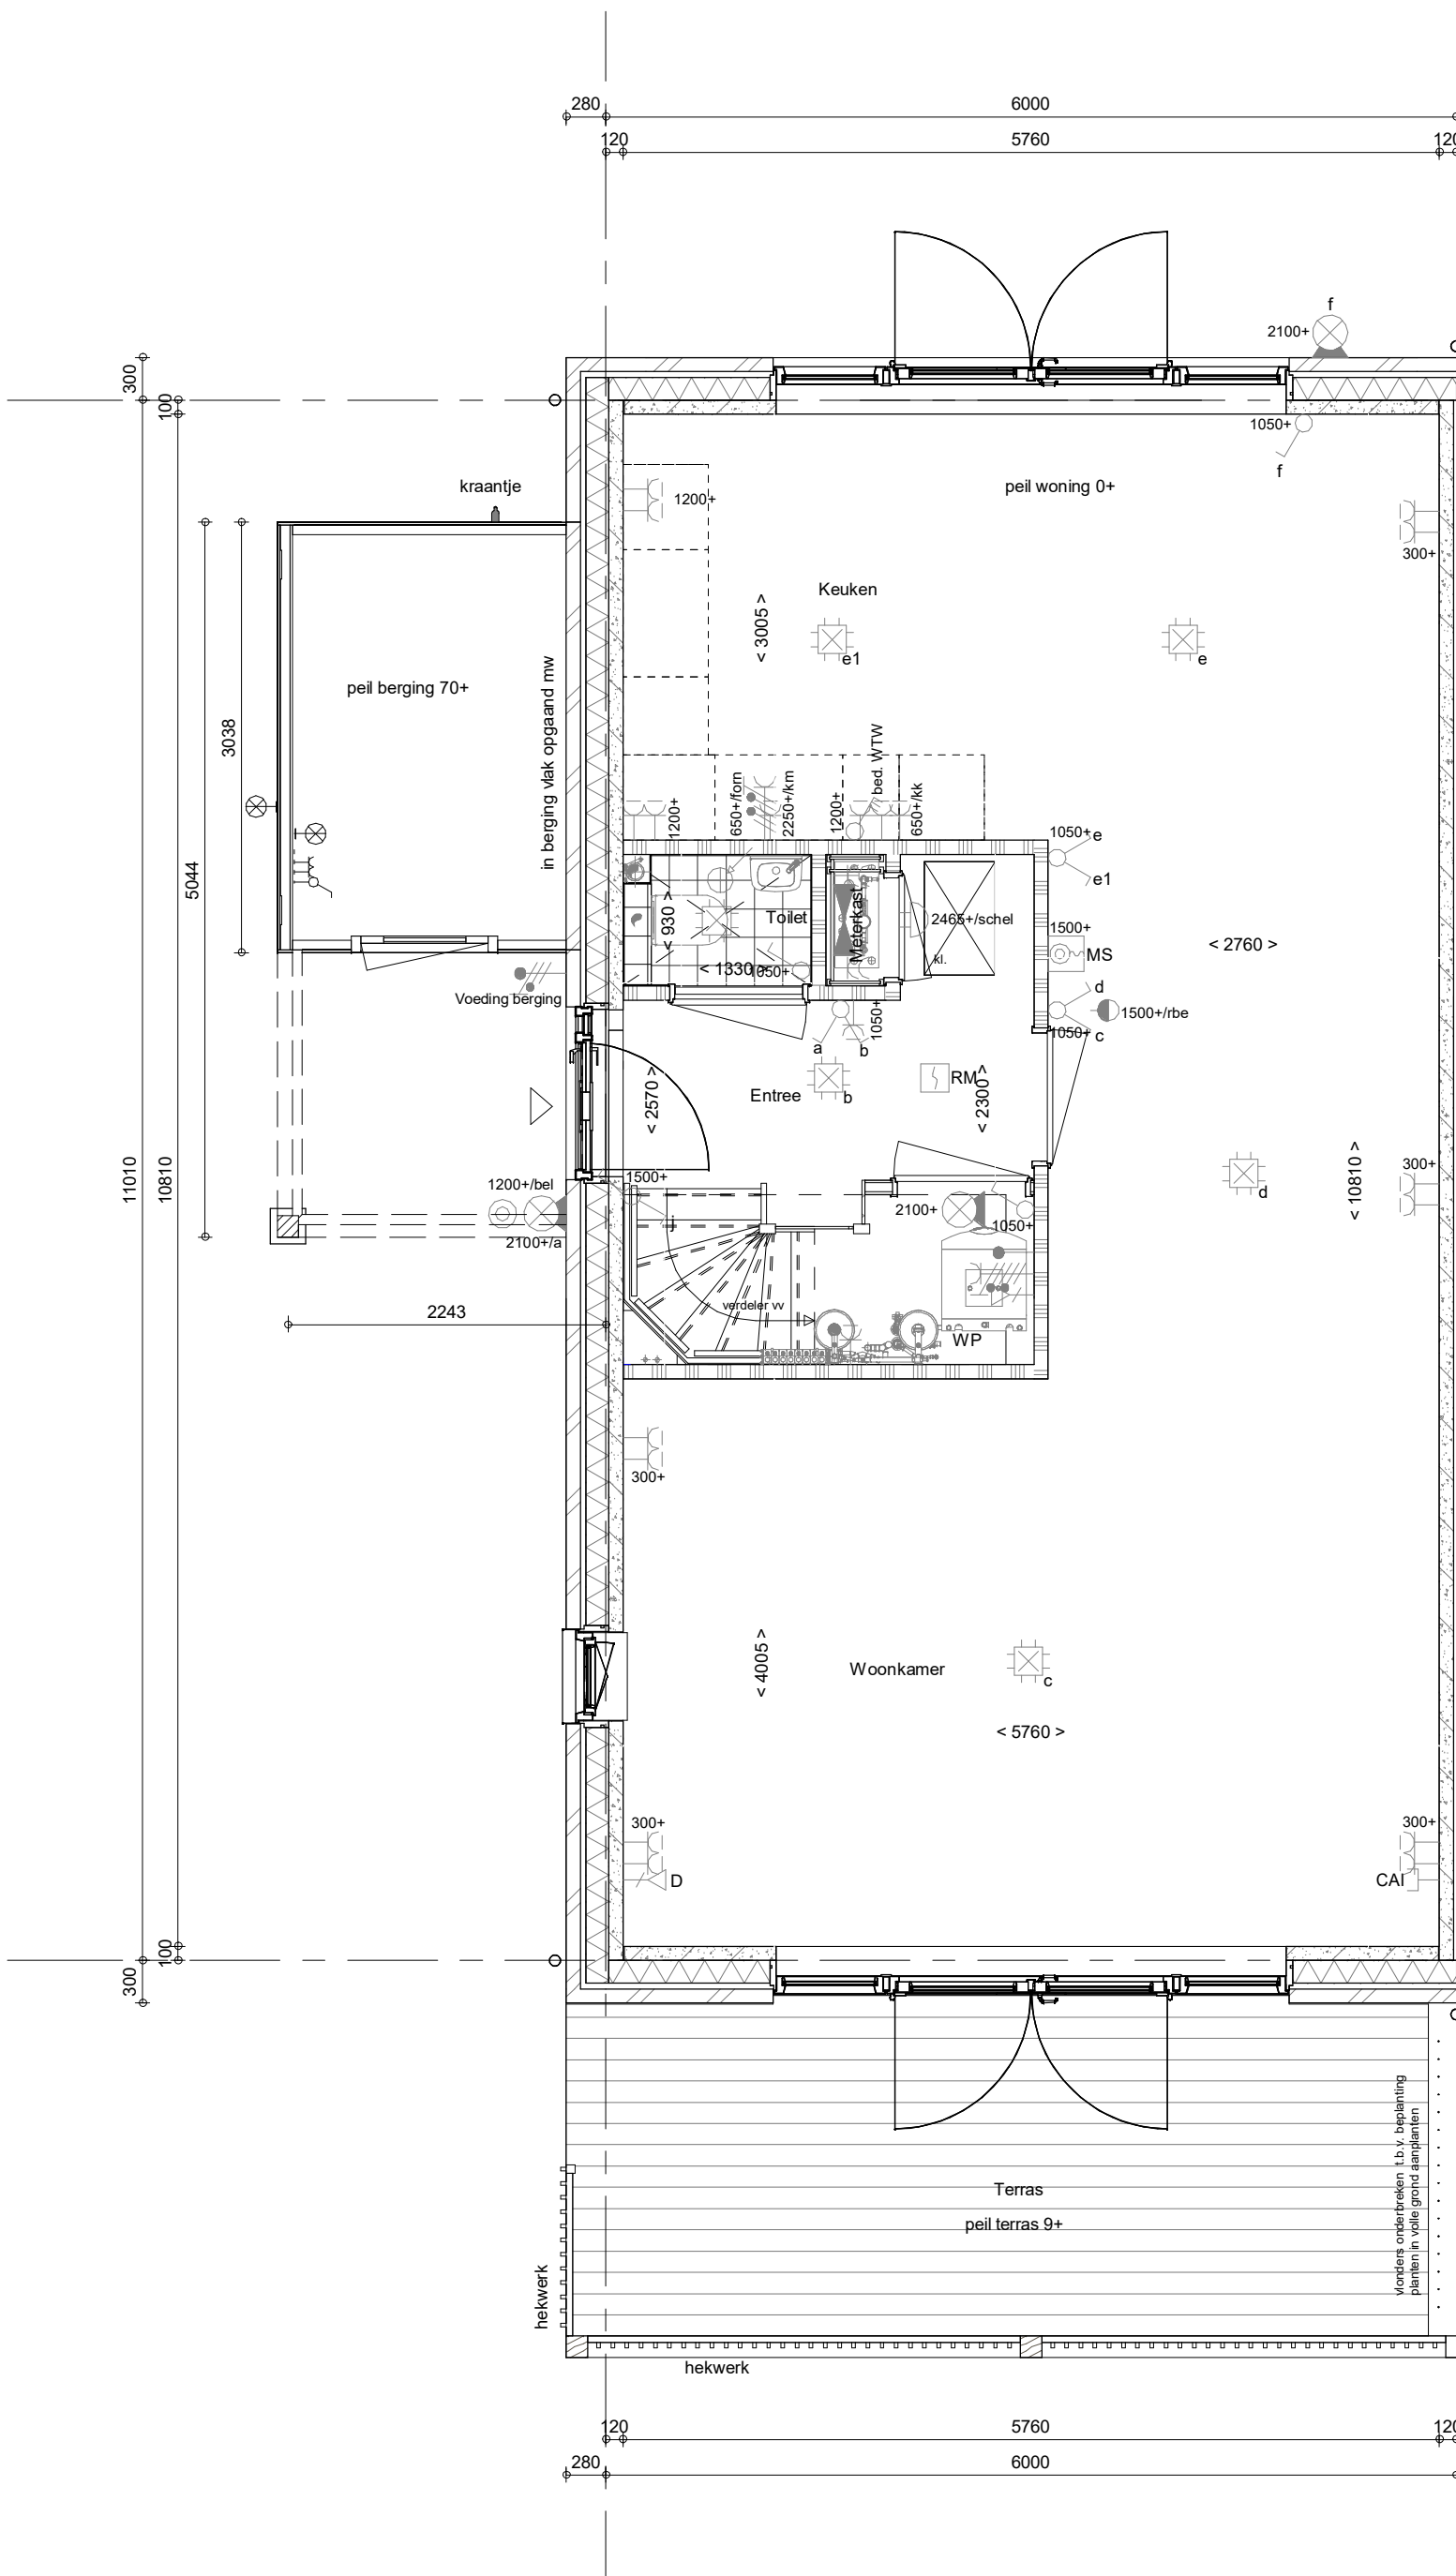

bouwnr. 311

Begane grond


1 : 50

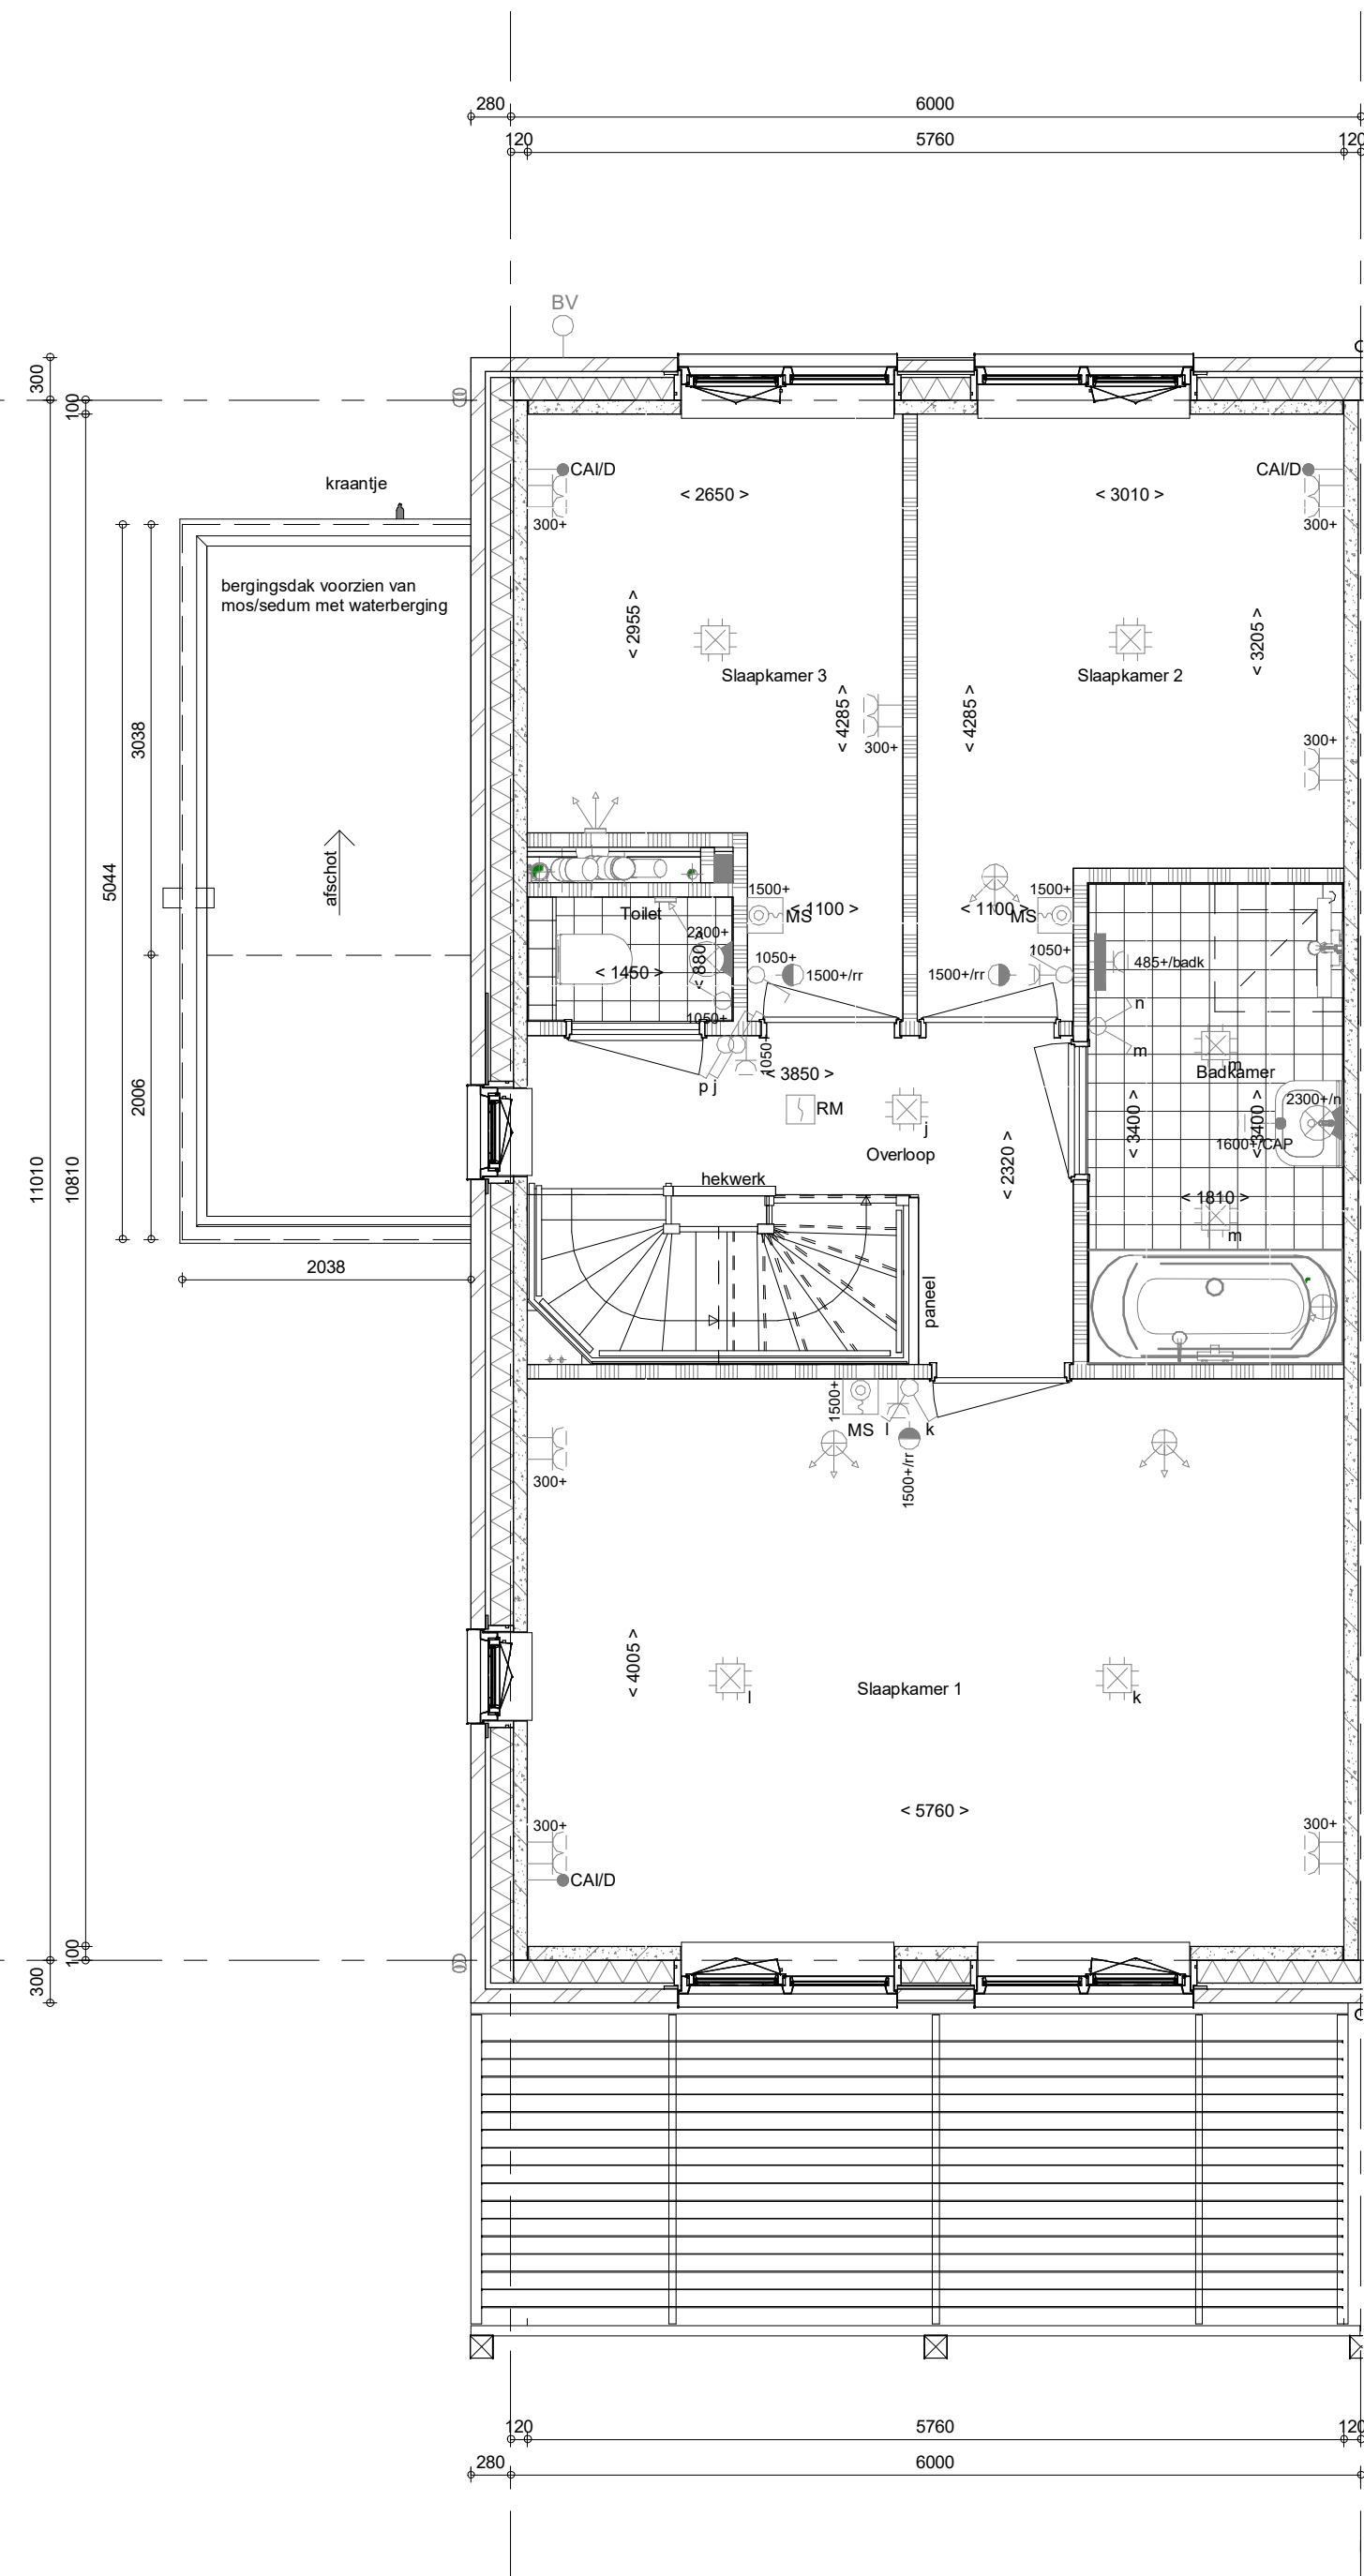

bouwnr. 311

1e verdieping


1 : 50

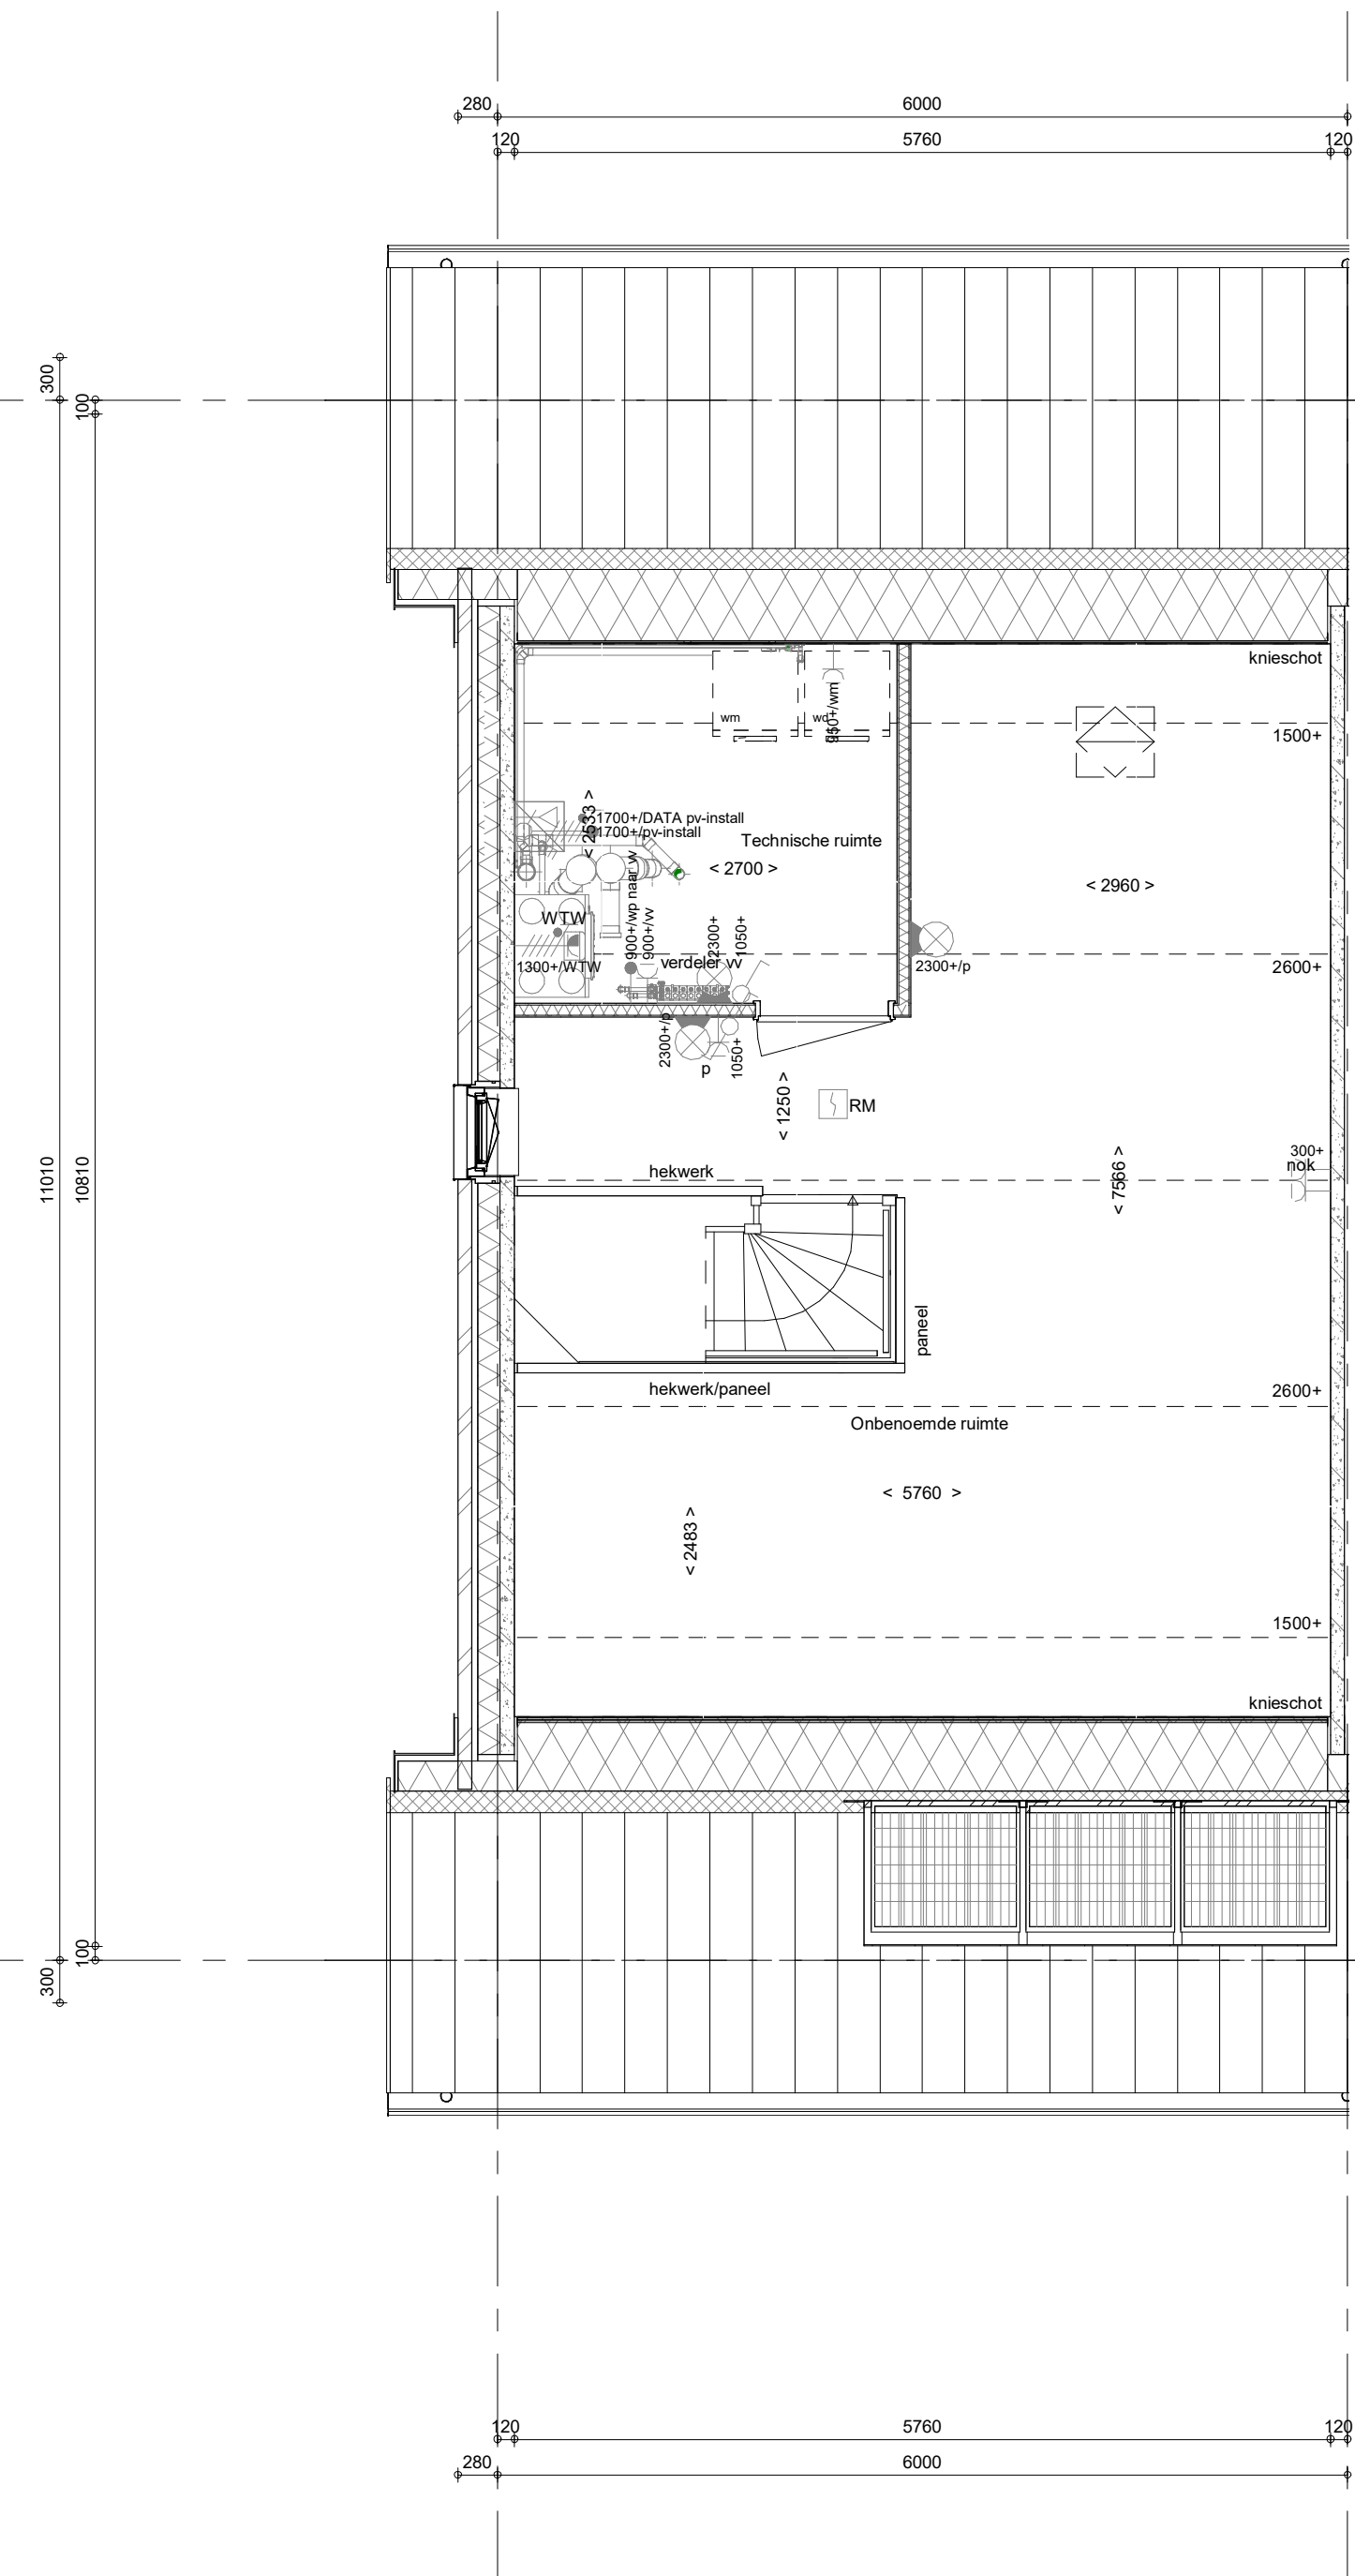

bouwnr. 311

2e verdieping

1 : 50

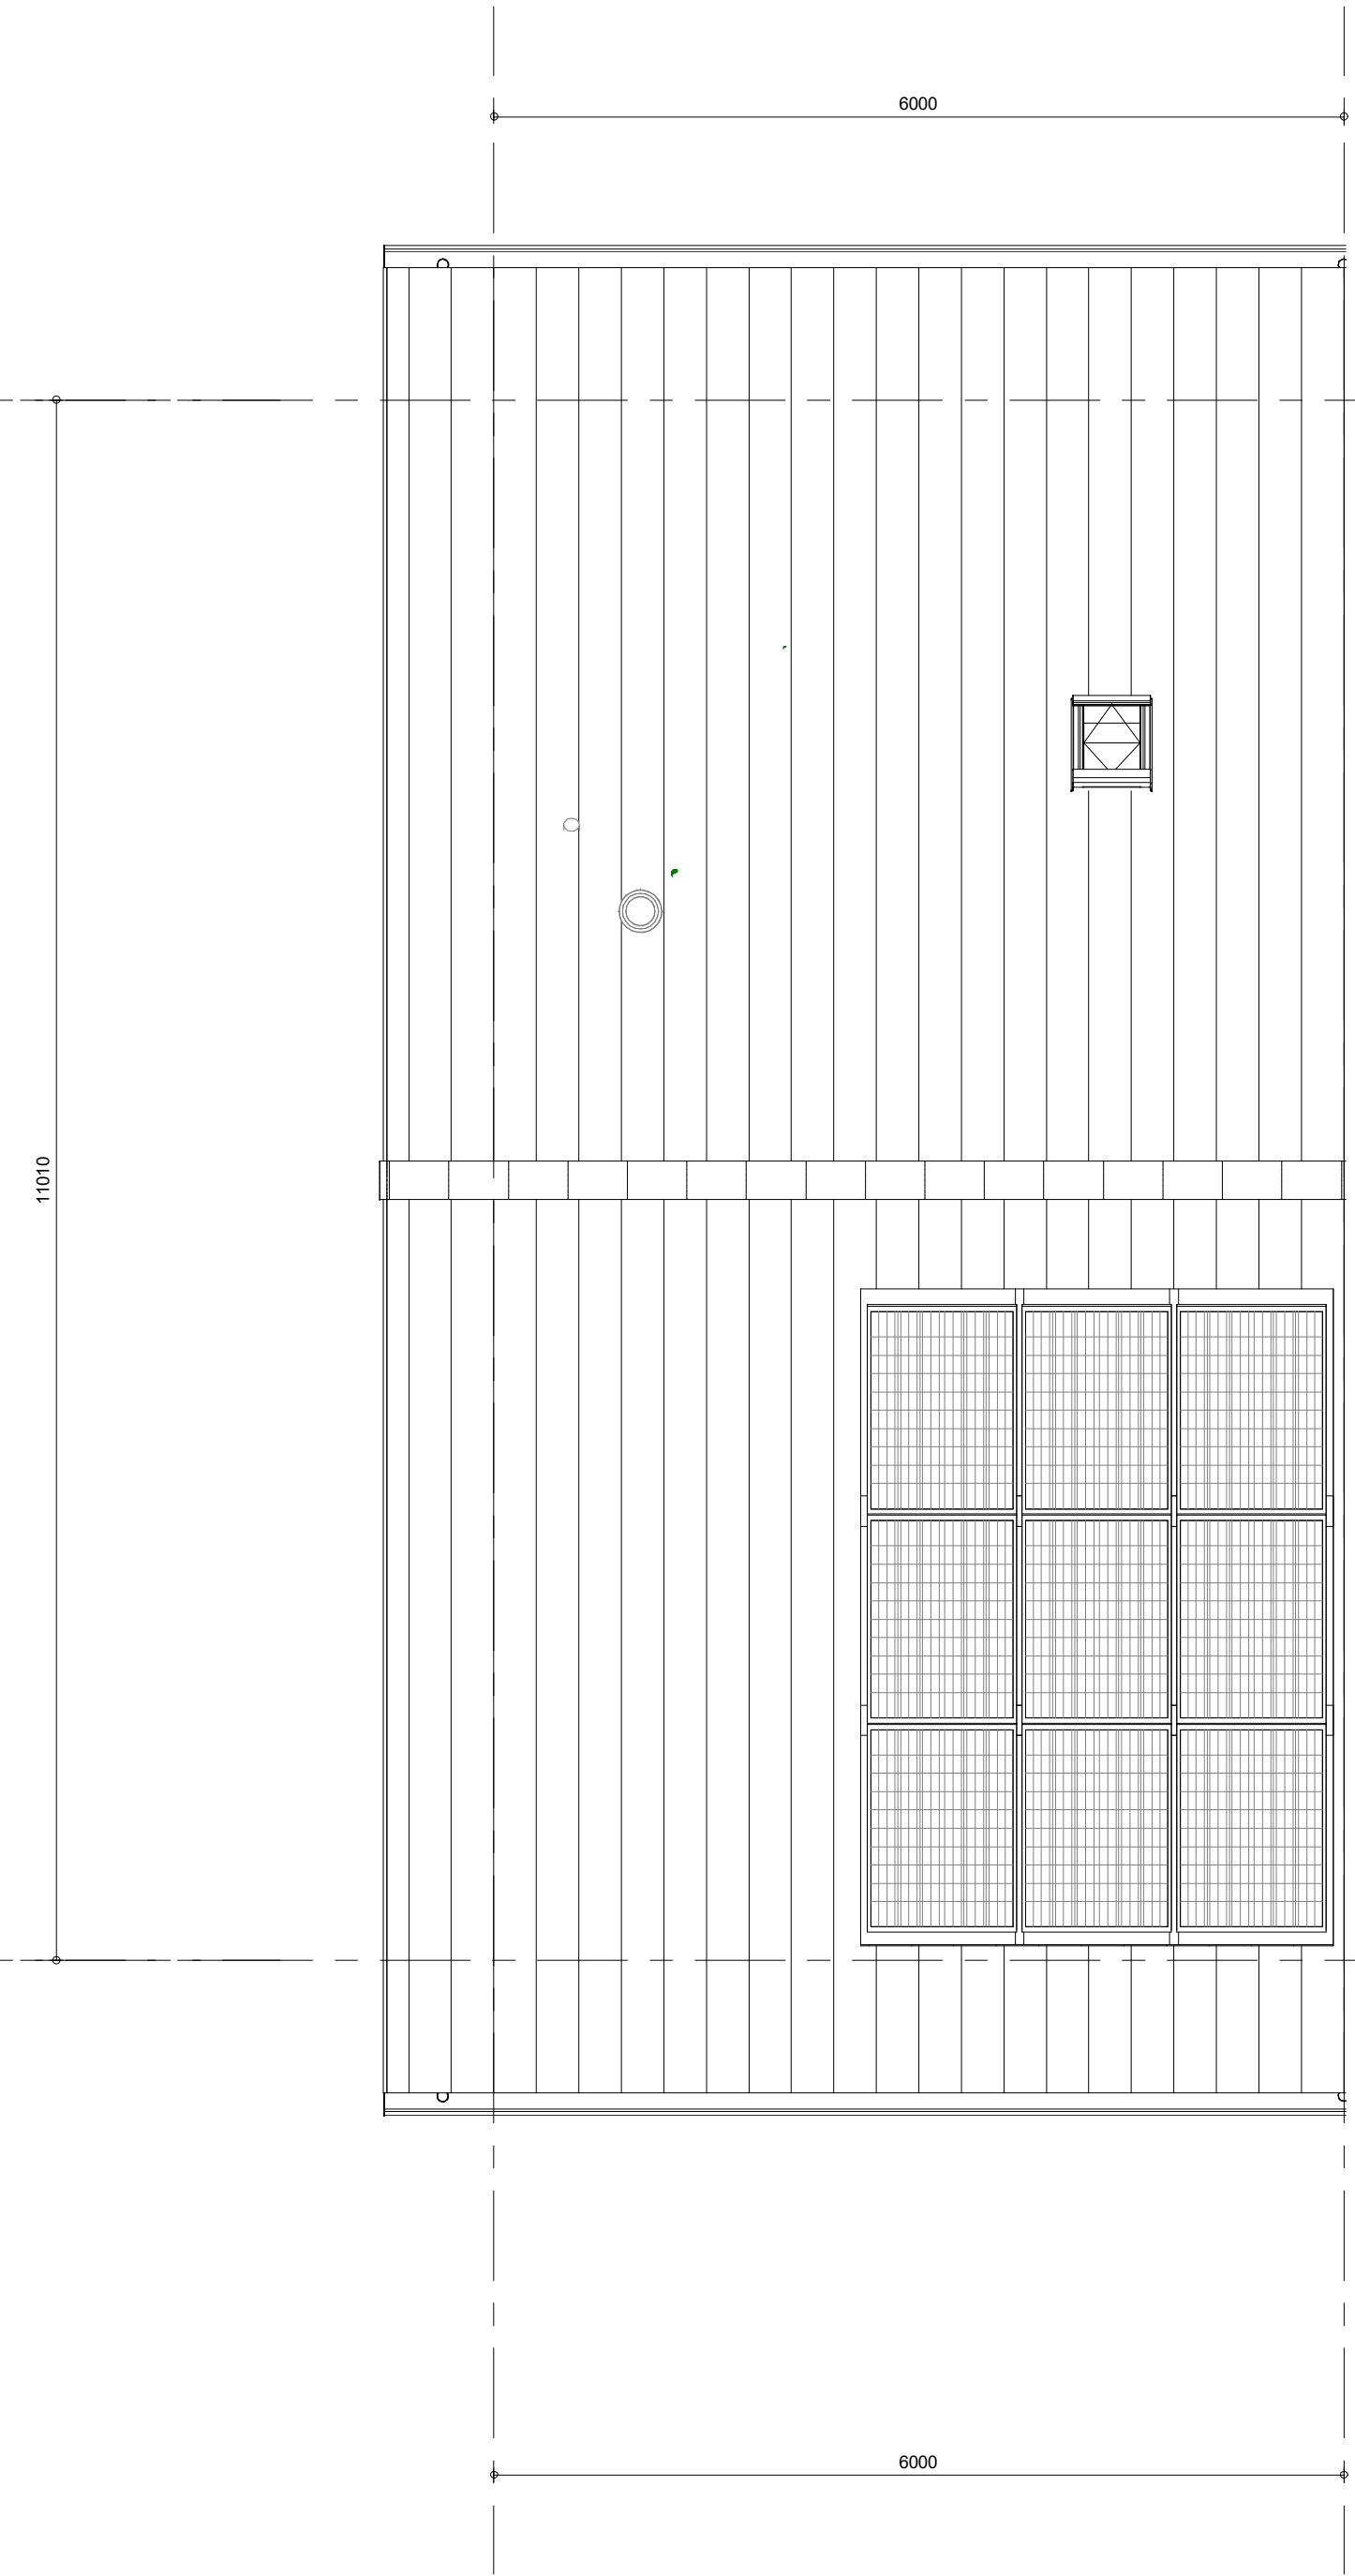

bouwnr. 311

Dakaanzicht

1 : 50

ELEKTRISCHE INSTALLATIE

- Aansluitpunt 1 fase, nul en beschermingscontact, pv-install bedraad, niet afgemonteerd (loos in mk)
- Aansluitpunt voeding PV-installatie (indien PV-install aanwezig)
- Aansluitpunt niet bedraad
- Loze leiding wordt bedraad met CAI en UTP kabel, niet afgemonteerd, en op rol in meterkast (pv-inst alleen bedraad met UTP kabel)
- Aansluitpunt TV wordt bedraad met CAI en UTP kabel, afgemonteerd met CAI wandcontactdoos en female stekker in meterkast
- Aansluitpunt DATA wordt bedraad met CAI en UTP kabel, afgemonteerd met RJ45 wandcontactdoos en RJ45 stekker in meterkast (afgemonteerd DATA indien PV-install aanwezig)
- Armatuur met inbegreep aan buitenzijde, op wand
- Aansluitpunt tbv armatuur op wand
- Bel
- Centraal aardpunt
- Centraaldoos tbv verlichting
- Drukknop
- Rookmelder, optisch op lichtnet conform NEN 2555
- Schakelaar, 1-polig
- Schakelaar, serie
- Schakelaar, wissel
- Schakelaar, wissel, 2-voudige uitvoering
- Schakelaar, 3-standen tbv bediening ventilatie
- Schakelaar, wissel-keukengig
- Enkelpolige schakelaar met wandcontactdoos, verhoogde aanrakingsveiligheid
- Wandcontactdoos met wisselschakelaar, verhoogde aanrakingsveiligheid
- Toevoeging aan een van bovengenoemde schakelaars uitgevoerd als drukschakelaar
- Toevoeging aan een van bovengenoemde schakelaars uitgevoerd als pulsdrukker
- Bedieningschakelaar screen
- Sturing naar wp (tbe)/ rr naar vv
- Buitenvoeler (N-NO gevel)
- Multi sensor
- Verdeelinrichting
- Wandcontactdoos 1-voudig met beschermingscontact, verhoogde aanrakingsveiligheid
- Wandcontactdoos 2-voudig met beschermingscontact, waterdicht
- Wandcontactdoos 2-voudig met beschermingscontact, verticaal, verhoogde aanrakingsveiligheid
- Wandcontactdoos 2-voudig met beschermingscontact, horizontaal, verhoogde aanrakingsveiligheid
- Wandcontactdoos, perilex, 2x230V tbv fornuis en warmtepomp
- ASP screen voorzien van STAK-3 stekker
- Omvormer PV-installatie
- PV-paneel
- aantal en positie PV panelen locatie specifiek

CENTRALE VERWARMING - EN WATERINSTALLATIE

- hwa + hemelwaterafvoer - voor posties zie blokoverzicht
- buitenkraan voorvrij
- opstelplaats warmtepomp (WP)
- opstelplaats expansievat
- opstelplaats verdeler-vloerverwarming
- verwarmingselement in badkamer
- elektrisch

VENTILATIE INSTALLATIE

- opstelplaats gebalanceerde ventilatie (WTW)
- afzuigpunt mechanische ventilatie plafond
- afzuigpunt mechanische ventilatie wand
- toevoerpunt mechanische ventilatie plafond
- toevoerpunt mechanische ventilatie wand

BOUWKUNDIG RENVOOI

- Kruipkolk
- Entree symbol
- betonwanden
- langsgel 90 mm
- kopgevel en woningscheidende wanden 100 mm
- isolatie 160 mm
- metalswerk 100 mm
- gasbeton 70/100 mm
- ongesoldeerde lichte scheidingwand 100 mm
- gesoldeerde lichte scheidingwand 100 mm
- HSB-wand, 118mm
- dakpakket
- ribbenvloer 350 mm
- betonvloer 200 mm
- dekplaat 70 mm
- wandtegels met vlgs. technische omschrijving
- DRaairichting volgens DIN-norm
- R
- L
- * Akoestische rooster / valdorpel / stofdorpel slaapkamerdeuren
- RENVOOI BEGLAZING
- beglazing aan binnenzijde (tenzij anders aangegeven)
- inbraakwerendheidsklasse 2 volgens NEN 5096
- beglazing dubbel isolerend
- beglazing triple isolerend*
- beglazing dubbel isolerend, veiligheidsglas
- beglazing triple isolerend, veiligheidsglas
- beglazing, matglas
- beglazing, brandwerend
- beglazing, geluidswerend
- beglazing, zonerend*
- *deze maatregelen worden ingezet indien noodzakelijk om te voldoen aan de BENG-eisen

OPSTELPLAATS

- wm = wasmachine

Wijziging nr. Wijziging datum		Wijziging omschrijving	
Projectnaam: Park Vijfsluizen 18 woningen fase C			
Projectlocatie: Vlaardingen			
Projectnr.: G. 104988 / 07500.204			
Opdrachtgever: Heijmans Vastgoed BV		Grootteboven 65 Platteboven 12 T 030 - 543 65 11 L 030 - 543 65 09 L 030 - 543 65 08 F 030 - 543 65 05	
Architect: van Egmond architecten		Format: A0 vierkant	
Projectfase: Verkooptekening		Schaal: 1:50	
Onderwerp: Overzichtstekening BNR 311		Datum: 21-03-2022	
		Getek.: VDB	
		VK-9.311	