



1 : 50

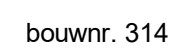







1 : 50

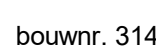


1 : 50




1 : 50

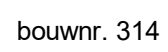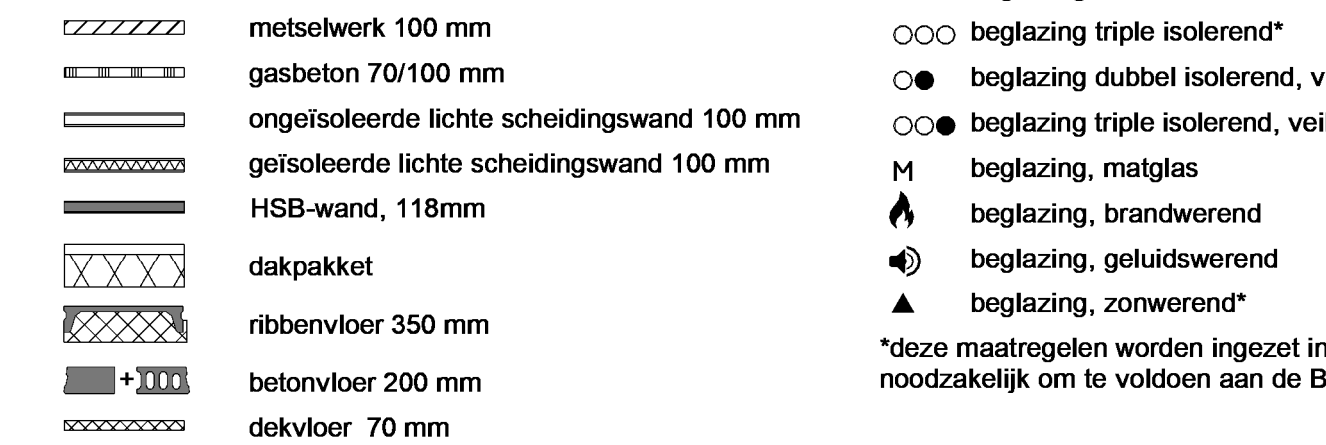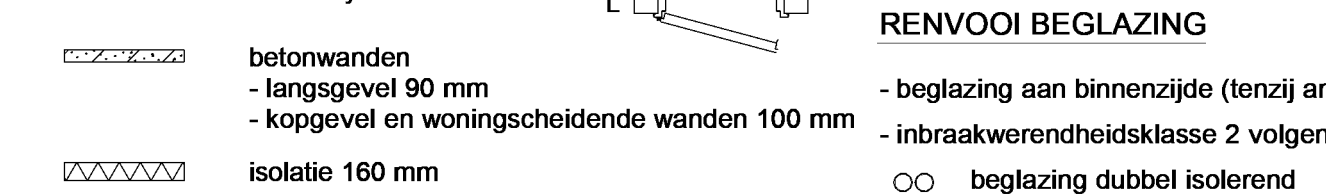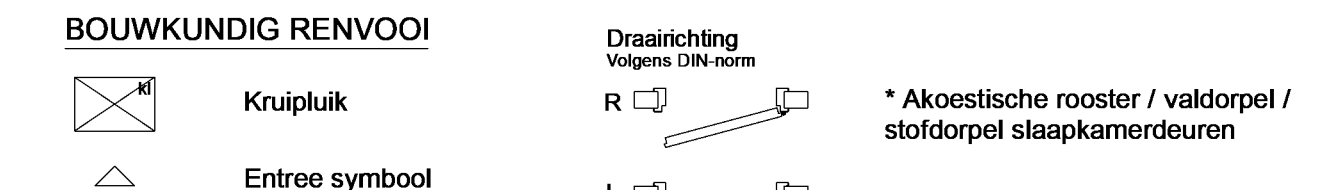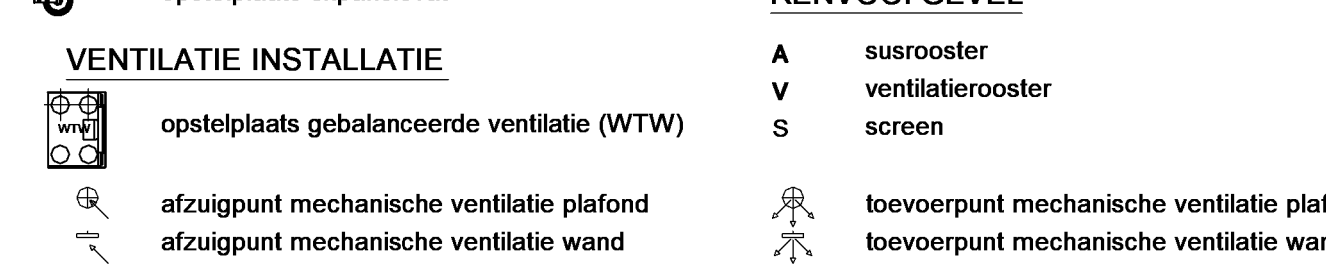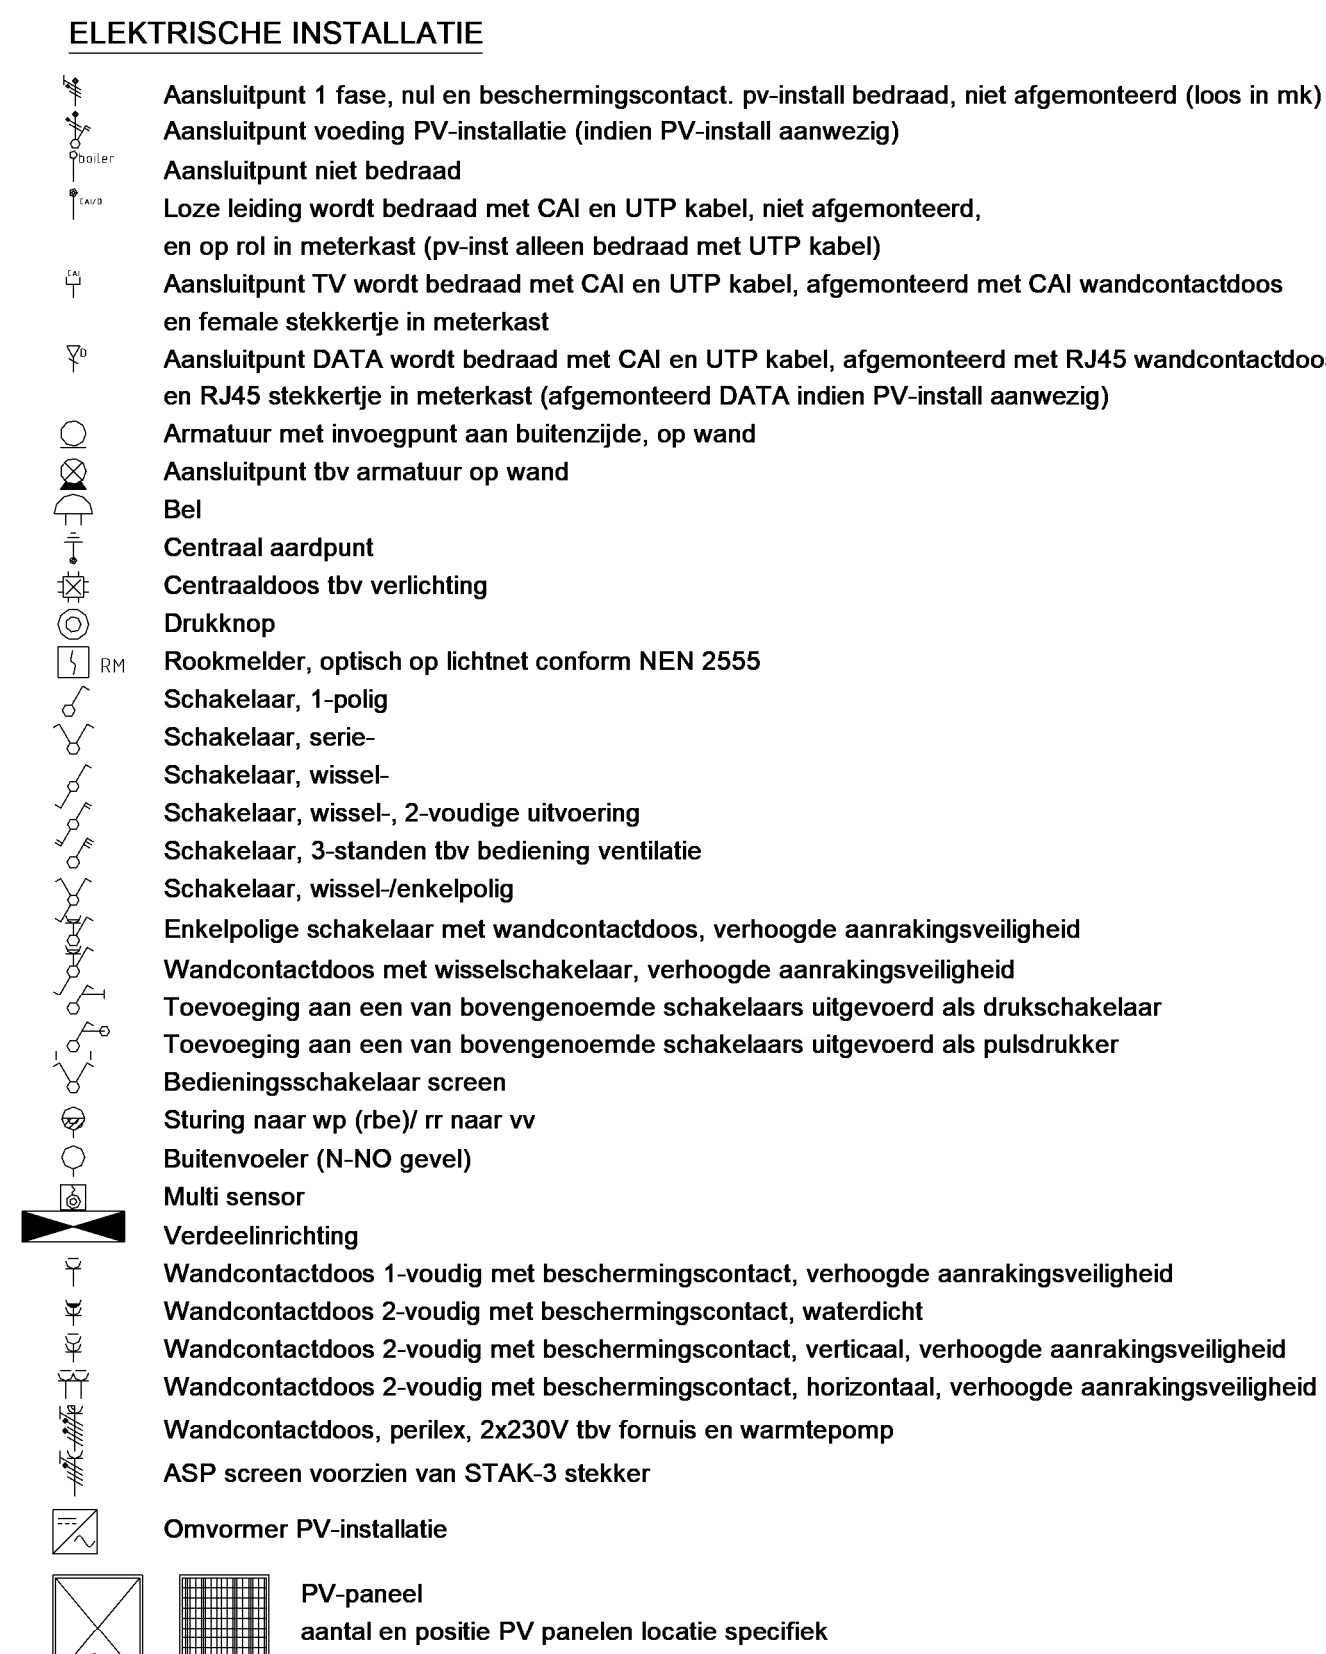

1 : 50

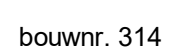

1 : 50

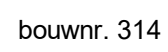

1 : 50



1 : 50

Wijziging nr. Wijziging datum		Wijziging omschrijving
Projectnaam:	Park Vijfsluizen 18 woningen fase C	
Projectlocatie:	Vlaardingen	
Projectnr.:	G. 104988 07/500 204	
Opdrachtgever:	Heijmans Vastgoed BV	Coördinator 66 6249 F. Nieuwen
Architect:	van Egmond architecten	Postbus 171 6240 AD Bunnik
Projectfase:	Verkooptekening	T 020 - 643 61 01 F 020 - 643 61 05
Onderwerp:	Overzichtstekening BNR 314 Platform, nevel, doorgsnde	Formaat: A0 velting Schaal: 1:50 Datum: 21-03-2022 Getekend: VDB