


[illegible]


Onderwerp: **Overzichtstekening BNR 7:
Plattegr, gevel, doorsnede**

[illegible]

Onderwerp: **Overzichtstekening BNR 7:
Plattegr. gevel, doorsnede**

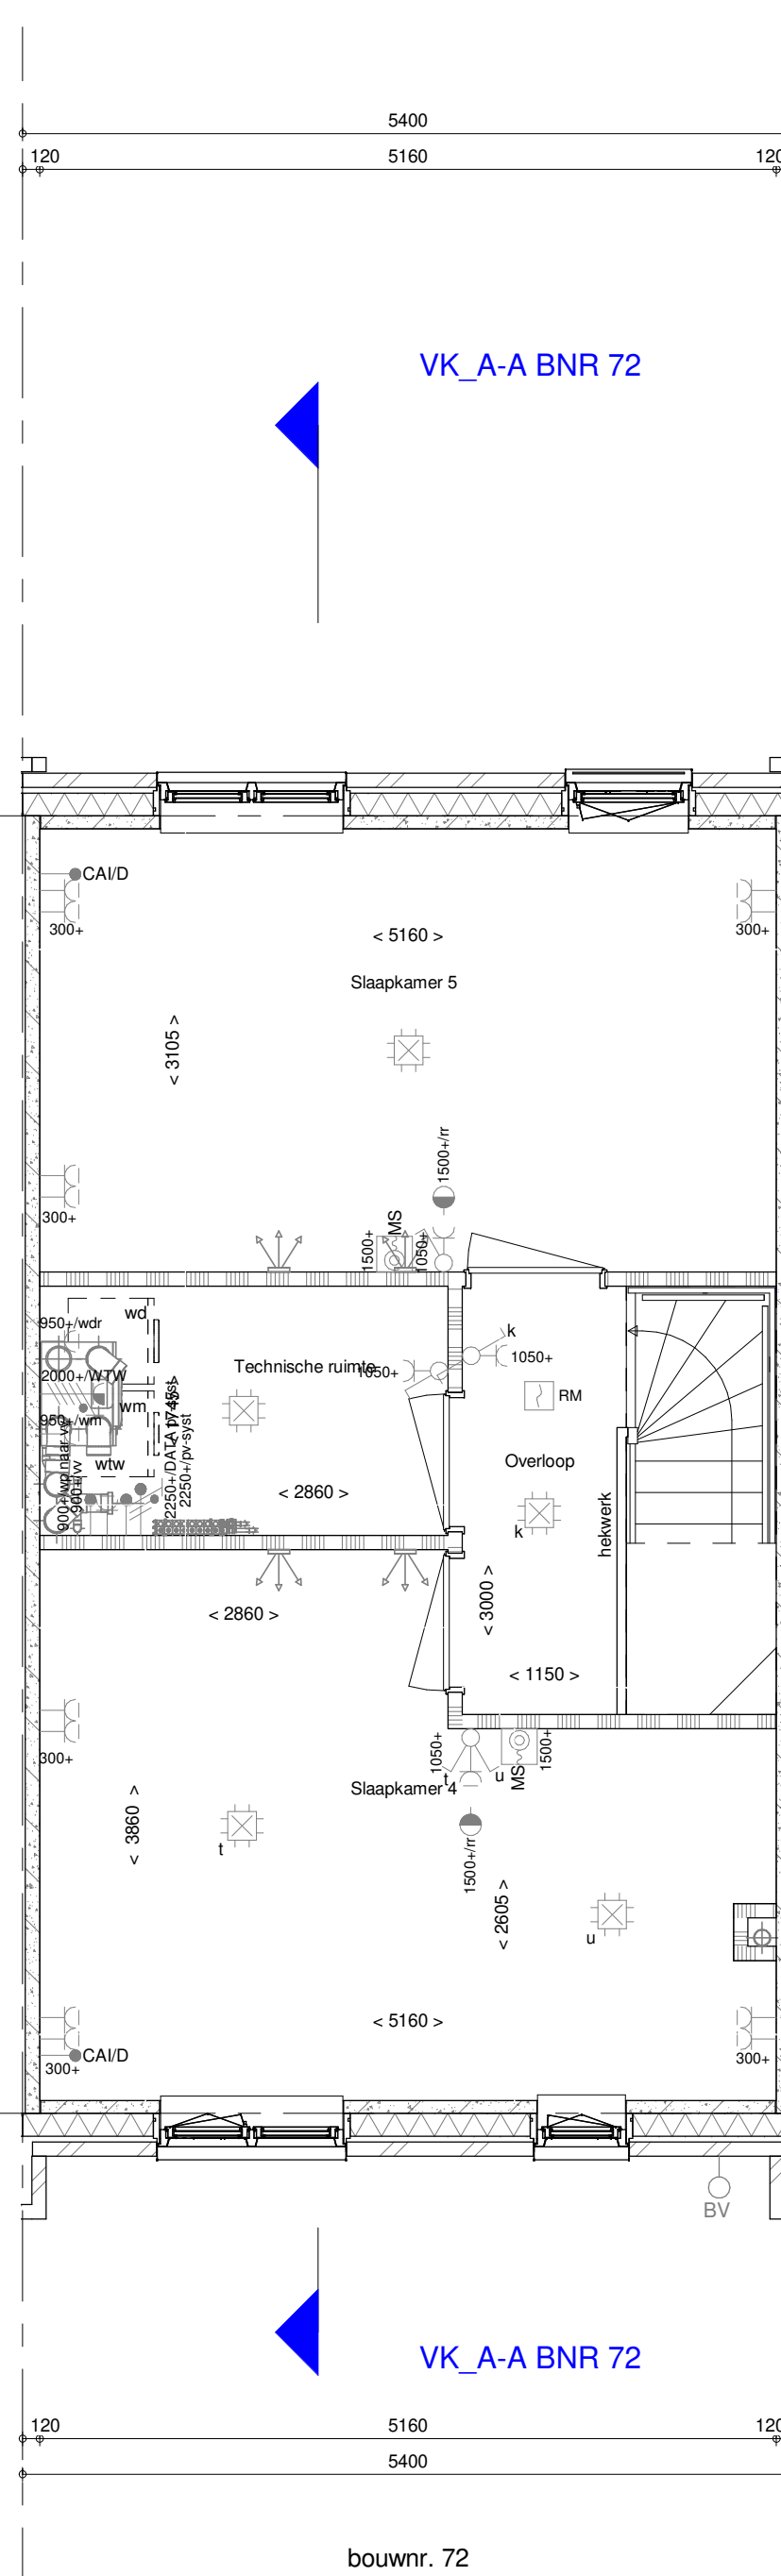

Onderwerp: **Overzichtstekening BNR 7:
Plattegr. gevel, doorsnede**

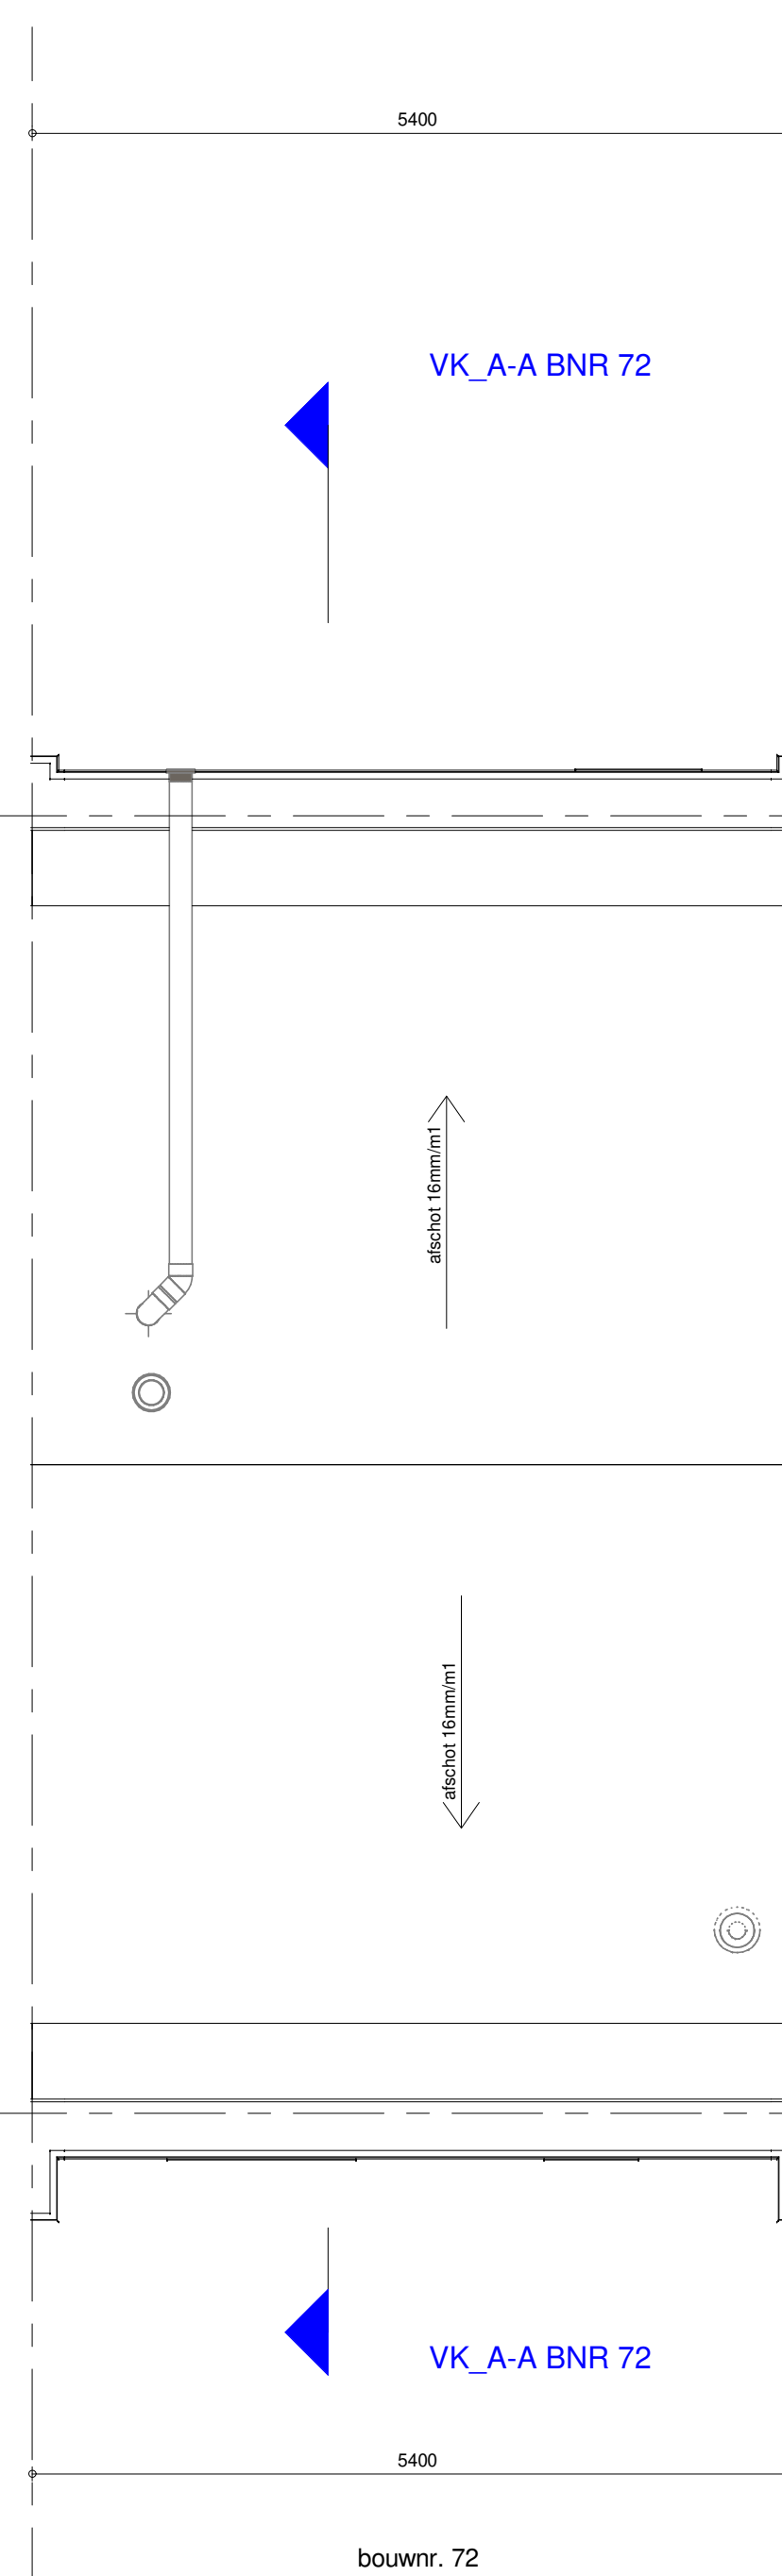

Onderwerp: **Overzichtstekening BNR 7:
Plattegr, gevel, doorsnede**



- Aansluitpunt 1 fase, nul en beschermingscontact, pv-instal bedraad, niet afgemonteerd (loos in mkt)**
Aansluitpunt voeding pv-installatie (indien pv-instal aanwezig)
Aansluitpunt niet bedraad
Loze leiding wordt bedraad met CAI en UTP kabel, niet afgemonteerd,
en op nul in meterkast (pv-indal bedraad met UTP kabel)
Aansluitpunt TV wordt bedraad met CAI en UTP kabel, afgemonteerd met CAI wandcontactdoos
en female stekker in meterkast
Aansluitpunt DATA wordt bedraad met CAI en UTP kabel, afgemonteerd met RJ45 wandcontactdoos
en RJ45 stekker in meterkast (afgemonteerd DATA indien pv-instal aanwezig)
Aansluitpunt met inbouw aan buiterzijde, op wand
Aansluitpunt tv armatuur op wand
Bel
Centraal aardpunt
Contradicties tlv verlichting
Drukknop
Rookmelder, optisch op lichtnet conform NEN 2555
Schakelaar, 1-polig
Schakelaar, serie-
Schakelaar, wissel
Schakelaar, wissel-, 2-voudige uitvoering
Schakelaar, 3-standen tlv bediening ventilatie
Schakelaar, wissel-reekselgip
Enkeelpolige schakelaar met wandcontactdoos, verhoogde aanrakingsveiligheid
Wandcontactdoos met wisselschakelaar, verhoogde aanrakingsveiligheid
Toevoeging aan een van bovengenoemde schakelaars uitgevoerd als drukschakelaar
Toevoeging aan een van bovengenoemde schakelaars uitgevoerd als pulsdrukker
Bedieningschakelaar serie
Sturing naar wp (bêl) / naar vv
Buizenrook (N-NO) stekker
Multis sensor
Verdelingslichting
Wandcontactdoos 1-voudig met beschermingscontact, verhoogde aanrakingsveiligheid
Wandcontactdoos 2-voudig met beschermingscontact, waterdicht
Wandcontactdoos 2-voudig met beschermingscontact, verticaal, verhoogde aanrakingsveiligheid
Wandcontactdoos 2-voudig met beschermingscontact, horizontaal, verhoogde aanrakingsveiligheid
Wandcontactdoos, perilex, 2x230V tlv fornuis en warmtepomp
ASP sensor voorzien van STAK-3 stekker

CENTRALE VERWARMING - EN WATERINSTALLATIE

- hwa  hemelwaterafvoer -
voor posities zie blokoverzicht
-   buitenkraan vorstvrij
-  opstelplaats verdelervloerverwarming
-  verwarmingselement in badkamer elektrisch

VENTILATIE INSTALLATIE

- | | | | |
|--|---|--|--|
| | opstelplaats gebalanceerde ventilatie (WTW) | | |
| | afzuigpunt mechanische ventilatie plafond | | toevoerpunt mechanische ventilatie plafond |
| | afzuigpunt mechanische ventilatie wand | | toevoerpunt mechanische ventilatie wand |

BOUWKUNDIG RENVOOI


- | | | | | |
|---|--|---|------------------|---|
|  | Kruipluik |  | Valgord 100 norm | * Akoestische rooster / valdorpel / stofdorpel slaapkamerdeuren |
|  | Entree symbol |  | | |
|  | betonwanden | | | |
| | - langsevel 90 mm | | | |
| | - kopsevel en woningscheidende wanden 100 mm | | | |

BOUWKUNDIG RENVOOI BENG*

- | | | | |
|---|--|---|---|
|  | gasbeton 70/100 mm | | |
|  | ongesoleerde metalstul wand 100 mm |  | zonnepaneel glas |
|  | geïsoleerde metalstul wand 100 mm |  | screen |
|  | HSB-wand, 118 mm | | <p>*deze maatregelen worden ingezet voor noodzakelijk om te voldoen aan BEI</p> <p>*extra PV-panelen vallen ook onder aanvullende maatregelen om te voldoen aan BEI</p> |
|  | dakpakket | | |
|  | ribbenvloer 350 mm | | |
|  | betonvloer 200 mm | | |
|  | dekvlies 70 mm | | |
|  | wandtegels vigs. technische omschrijving | | |

OPSTELPLAATS

- wm = wasmachine
wd = wasdroger

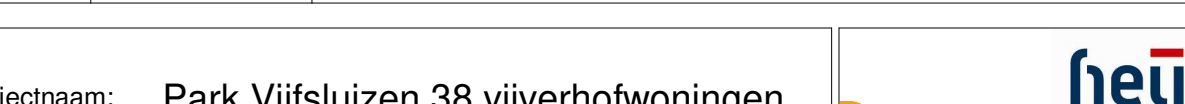Wijziging nr. Wijziging datum		Wijziging omschrijving	
			
Projectnaam:	Park Vijfsluizen 38 vijfverhoofwoningen		
Projectlocatie:	Vlaardingen		
Projectnr.:	G.105034 / 07500.200		
Opdrachtgever: Heijmans Vastgoed BV			
Architect:	XVW Architectuur		
Projectfase:	Verkooptekening		
Onderwerp:	Overzichtstekening BNR 72 Plattgrg, gevel, doorsnede		
		 heijmans Woningbouw	
		Onderschriften 0 Postbus 111 F 010 - 543 51 11 2401 DT Noordwijk 4040 AA Noordwijk F 070 - 342 51 31	
		Format: A0 Schaal: 1:50 Datum: 31-03-2021 Gedec.: VDB	
		VK-9.072	