




bouwnr. 82

voorgevel  
1 : 50



bouwnr. 82

achtergevel  
1 : 50

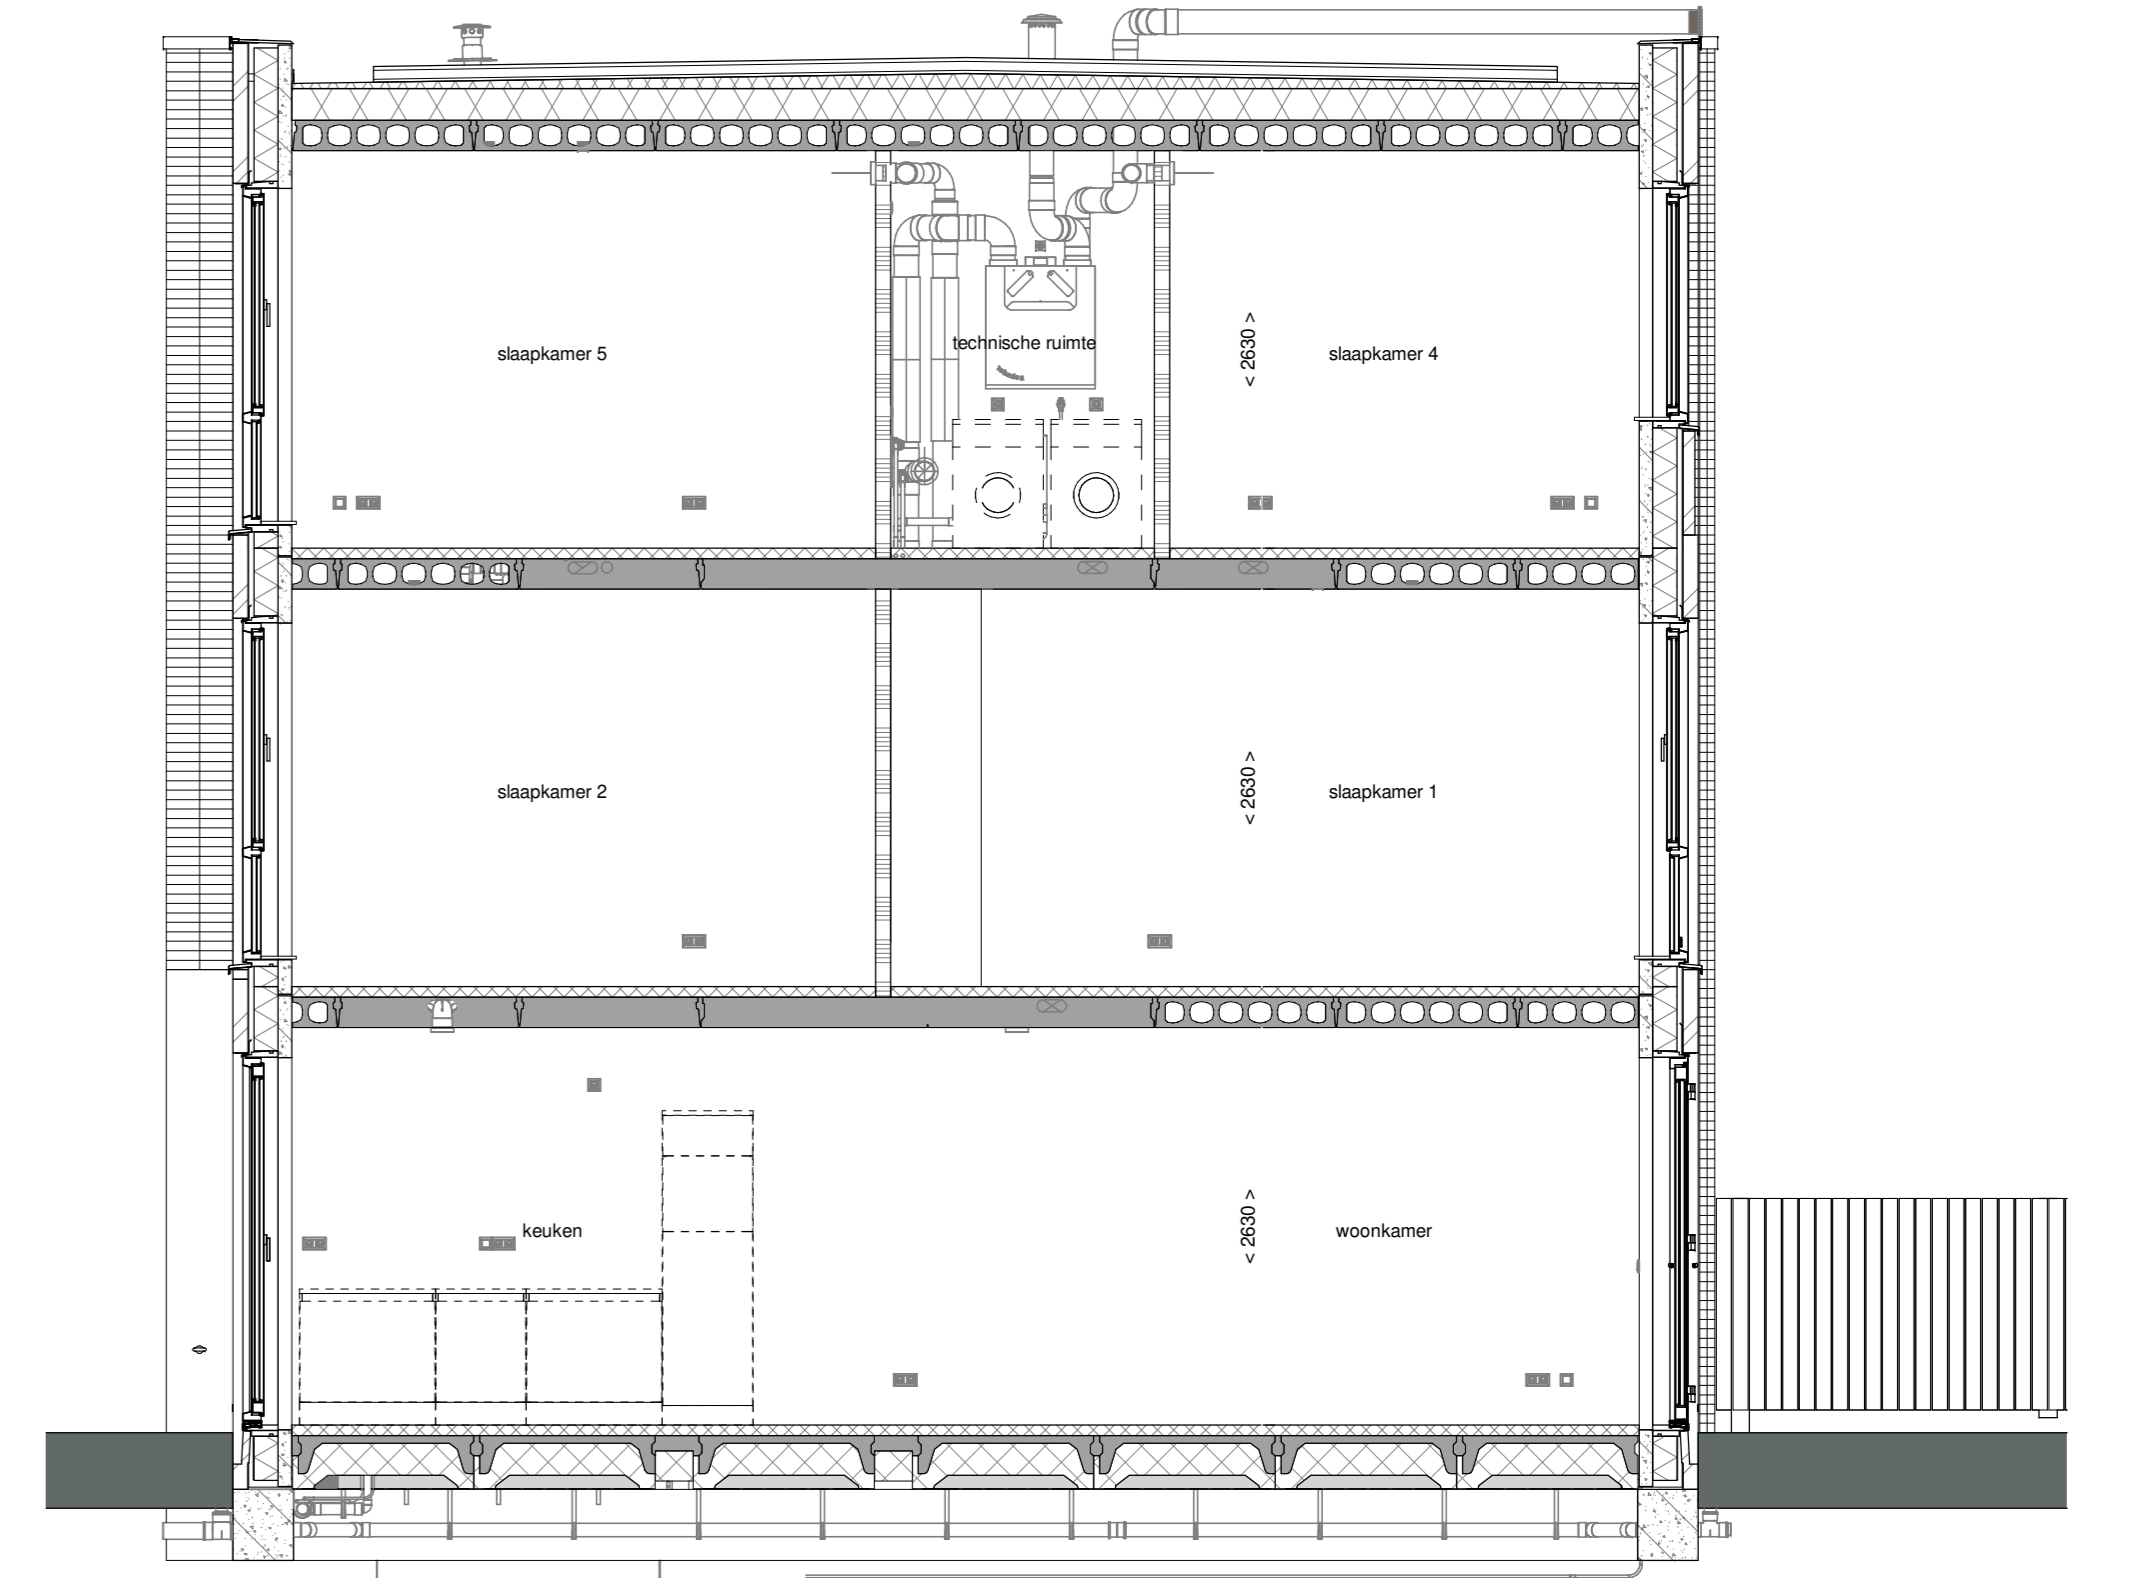

doorsnede A-A  
1 : 50

**ELEKTRISCHE INSTALLATIE**

- Aansluitpunt 1 fase, nul en beschermingscontact, pv-install bedraad, niet afgemonteerd (bos in nik)
- Aansluitpunt voeding PV-installatie (indien PV-install aanwezig)
- Aansluitpunt niet bedraad
- Loze leiding wordt bedraad met CAI en UTP kabel, niet afgemonteerd, en op rol in meterkast (pv-inst alleen bedraad met UTP kabel)
- Aansluitpunt TV wordt bedraad met CAI en UTP kabel, afgemonteerd met CAI wandcontactdoos en female steekertje in meterkast
- Aansluitpunt DATA wordt bedraad met CAI en UTP kabel, afgemonteerd met RJ45 wandcontactdoos en RJ45 steekertje in meterkast (afgemonteerd DATA indien PV-install aanwezig)
- Armatuur met invoegpunt aan buitenzijde, op wand
- Aansluitpunt tbv armatuur op wand
- Bel
- Centraal aardpunt
- Centraaldoos tbv verlichting
- Drukknop
- Rookmelder, optisch op lichtnet conform NEN 2555
- Schakelaar, 1-polig
- Schakelaar, serie-
- Schakelaar, wissel-
- Schakelaar, wissel-, 2-voudige uitvoering
- Schakelaar, 3-standen tbv bediening ventilatie
- Schakelaar, wissel-/enkeelpolig
- Enkeelpolige schakelaar met wandcontactdoos, verhoogde aanraakveiligheid
- Wandcontactdoos met wisselschakelaar, verhoogde aanraakveiligheid
- Toevoeging aan een van bovengenoemde schakelaars uitgevoerd als drukschakelaar
- Toevoeging aan een van bovengenoemde schakelaars uitgevoerd als pulsdrucker
- Bedieningschakelaar screen
- Sluring naar wp (tbe) r/r naar vv
- Bulbovoeder (N-NO gevoel)
- Multi sensor
- Verdeelinrichting
- Wandcontactdoos 1-voudig met beschermingscontact, verhoogde aanraakveiligheid
- Wandcontactdoos 2-voudig met beschermingscontact, waterdicht
- Wandcontactdoos 2-voudig met beschermingscontact, verticaal, verhoogde aanraakveiligheid
- Wandcontactdoos 2-voudig met beschermingscontact, horizontaal, verhoogde aanraakveiligheid
- Wandcontactdoos, perlix, 2x230V tbv fornuis en warmtepomp
- ASP screen voorzien van STAK-3 stekker
- Omvormer PV-installatie

- PV paneel
- aantal en positie PV panelen locatie specifiek

**CENTRALE VERWARMING - EN WATERINSTALLATIE**

- hwa + hemselwaterafoer - voor positie zie blokoverzicht
- opstelplaats verdelervoorverwarming
- bulleakraan voorstrij
- verwarmingselement in badkamer
- opstelplaats warmtepomp (WP)
- elektrisch
- opstelplaats expansievat

**VENTILATIE INSTALLATIE**


- opstelplaats gebalanceerde ventilatie (WTW)
- afzuigpunt mechanische ventilatie plafond
- afzuigpunt mechanische ventilatie wand
- toevoerpunt mechanische ventilatie plafond
- toevoerpunt mechanische ventilatie wand

**BOUWKUNDIG RENVOOI**

- Kruipruimte
- Entree symbol
- betonwanden - langsevel 90 mm
- kopsevel en woningscheidende wanden 100 mm
- isolatie 160 mm
- metselwerk 100 mm
- gasbeton 70/100 mm
- ongeisoleerde metalstud wand 100 mm
- geïsoleerde metalstud wand 100 mm
- HSB-wand, 118mm
- dakpakket
- ribbervloer 350 mm
- betonvloer 200 mm
- dekvloer 70 mm
- wandgotewerk vigs. technische omschrijving
- OPSTELPLAATS
- wm = wasmachine
- wd = wasdroger
- Drainrichting volgens DIN-norm
- \* Akoestische rooster / valdorpel / stofdorpel slaapkamerdeuren
- opstelplaats verdelervoorverwarming
- verwarmingselement in badkamer
- elektrisch
- toevoerpunt mechanische ventilatie plafond
- toevoerpunt mechanische ventilatie wand
- zonerend glas
- S screen
- \*deze maatregelen worden ingezet indien noodzakelijk om te voldoen aan BENG-eisen
- \*extra PV-panelen vallen ook onder aanvullende maatregelen om te voldoen aan BENG-eisen


**BOUWKUNDIG RENVOOI BENG**

- wm = wasmachine
- wd = wasdroger

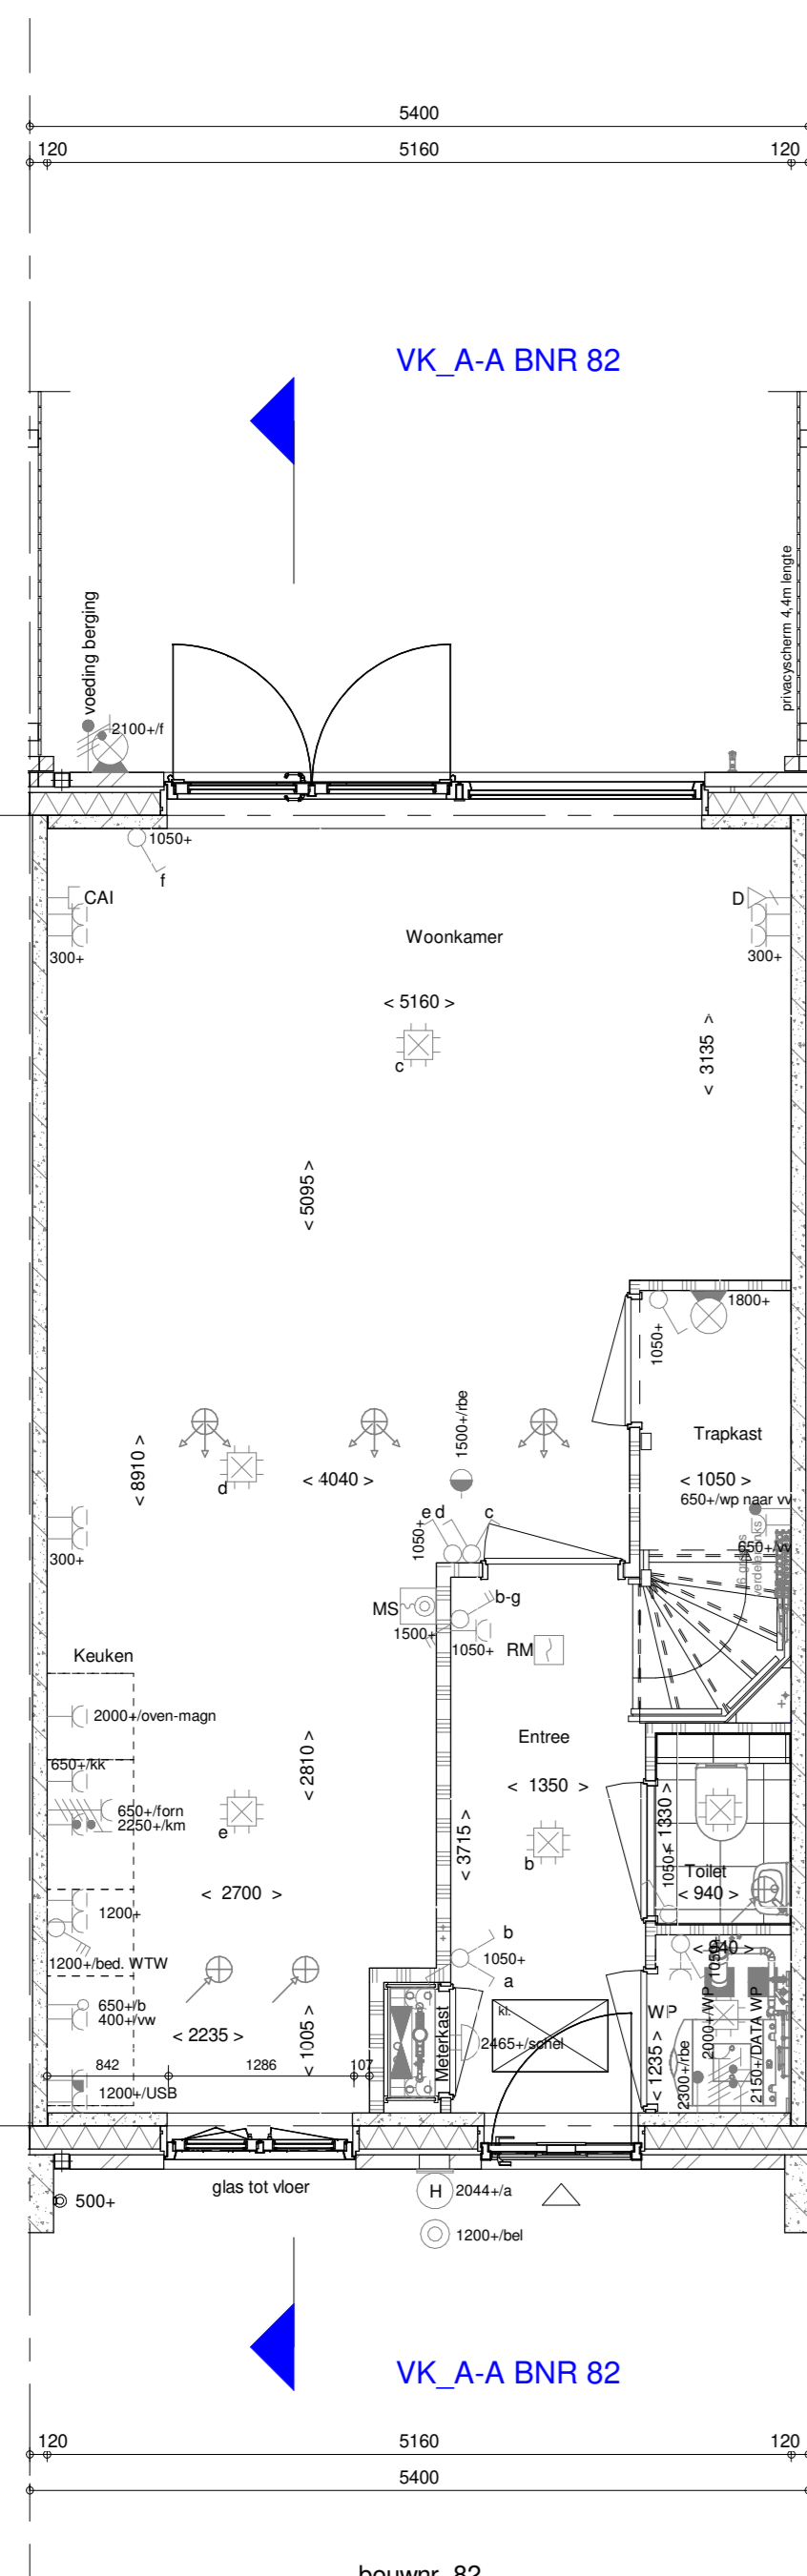


bouwnr. 82

Begane grond  
1 : 50

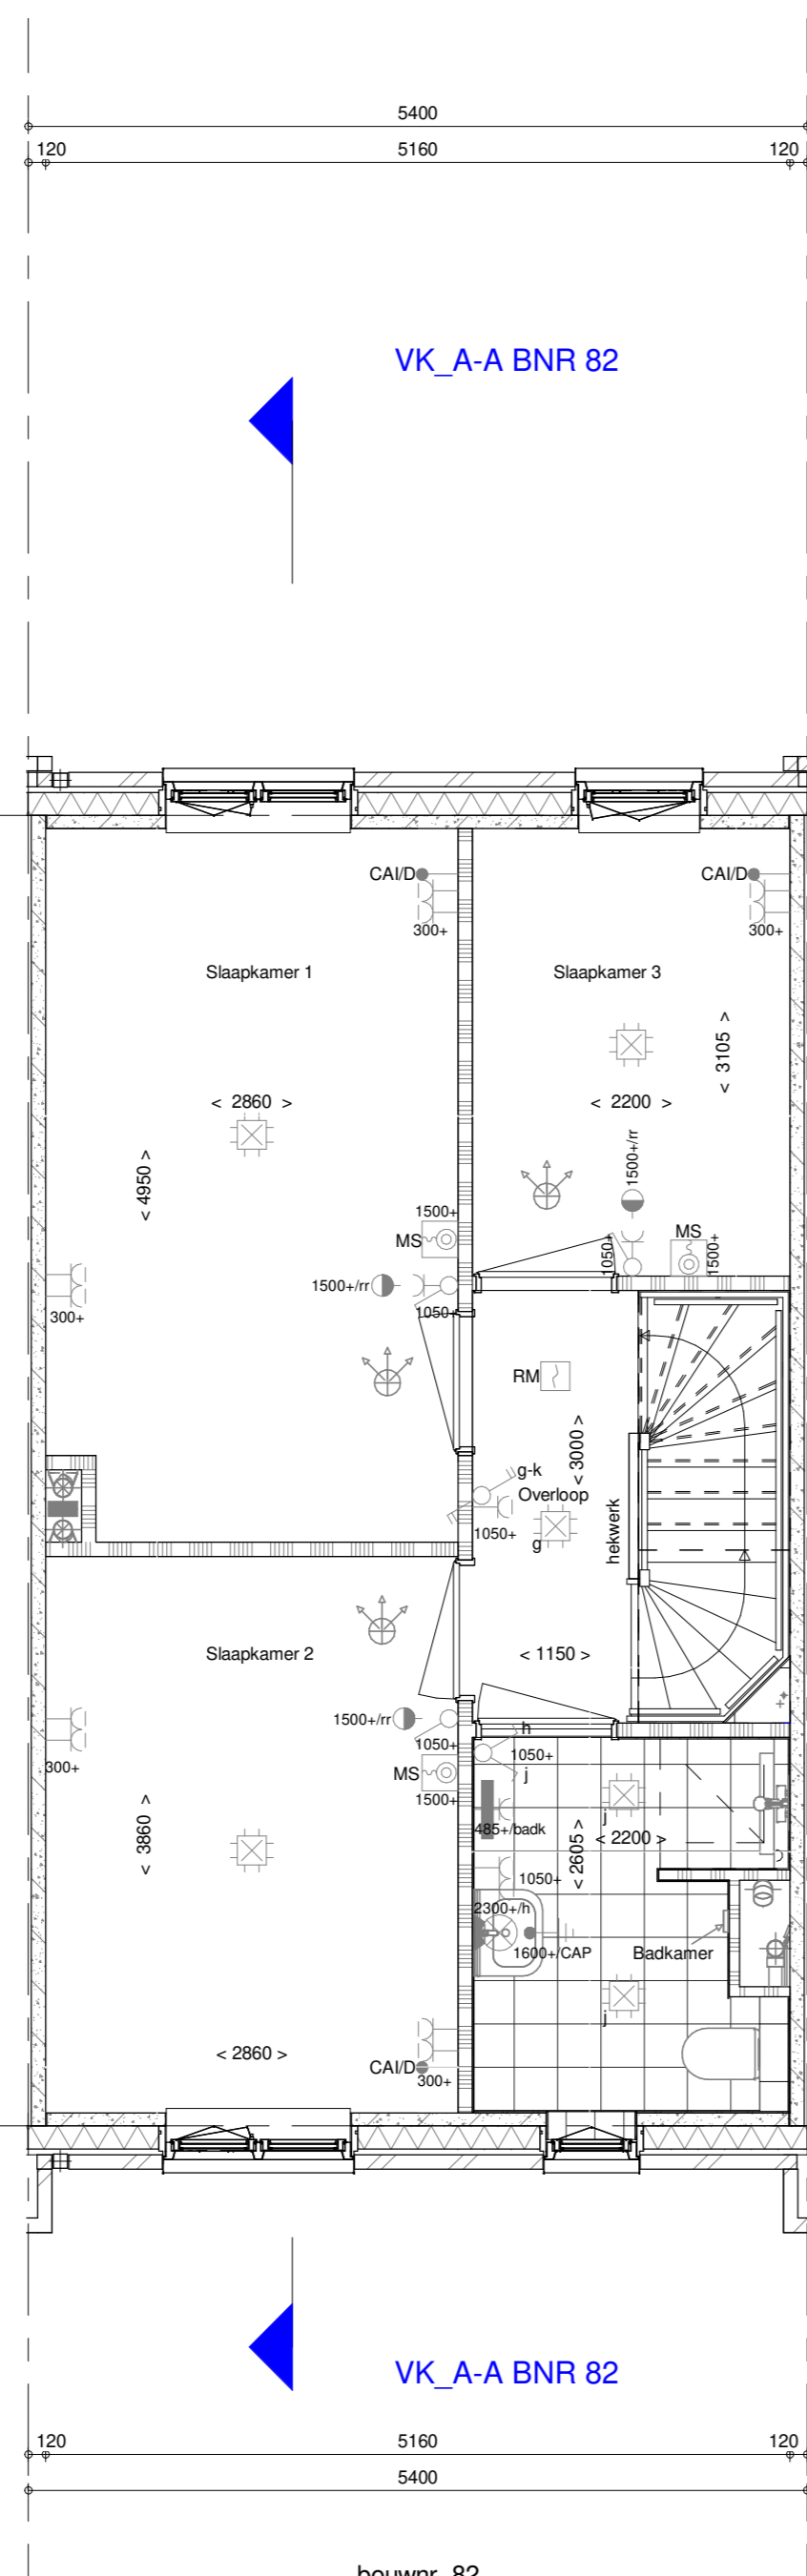


bouwnr. 82

1e verdieping  
1 : 50

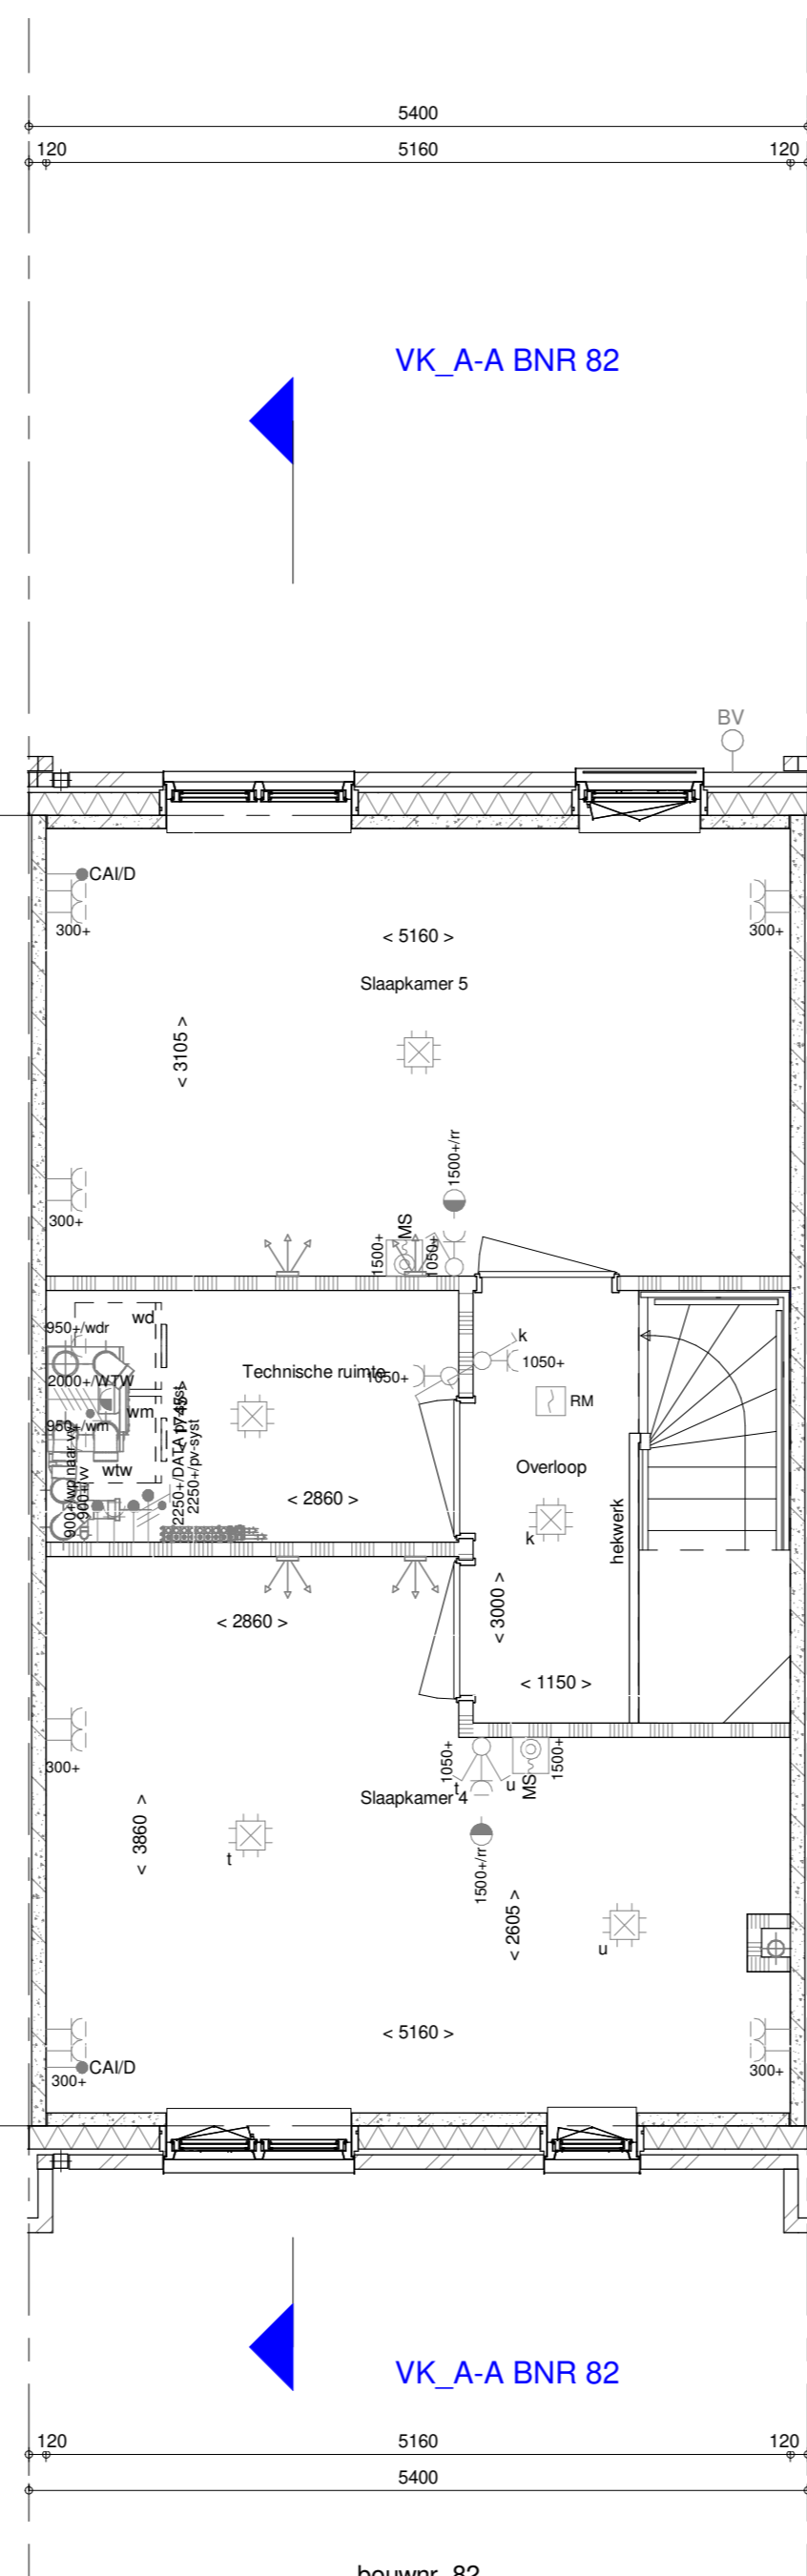

bouwnr. 82

2e verdieping  
1 : 50

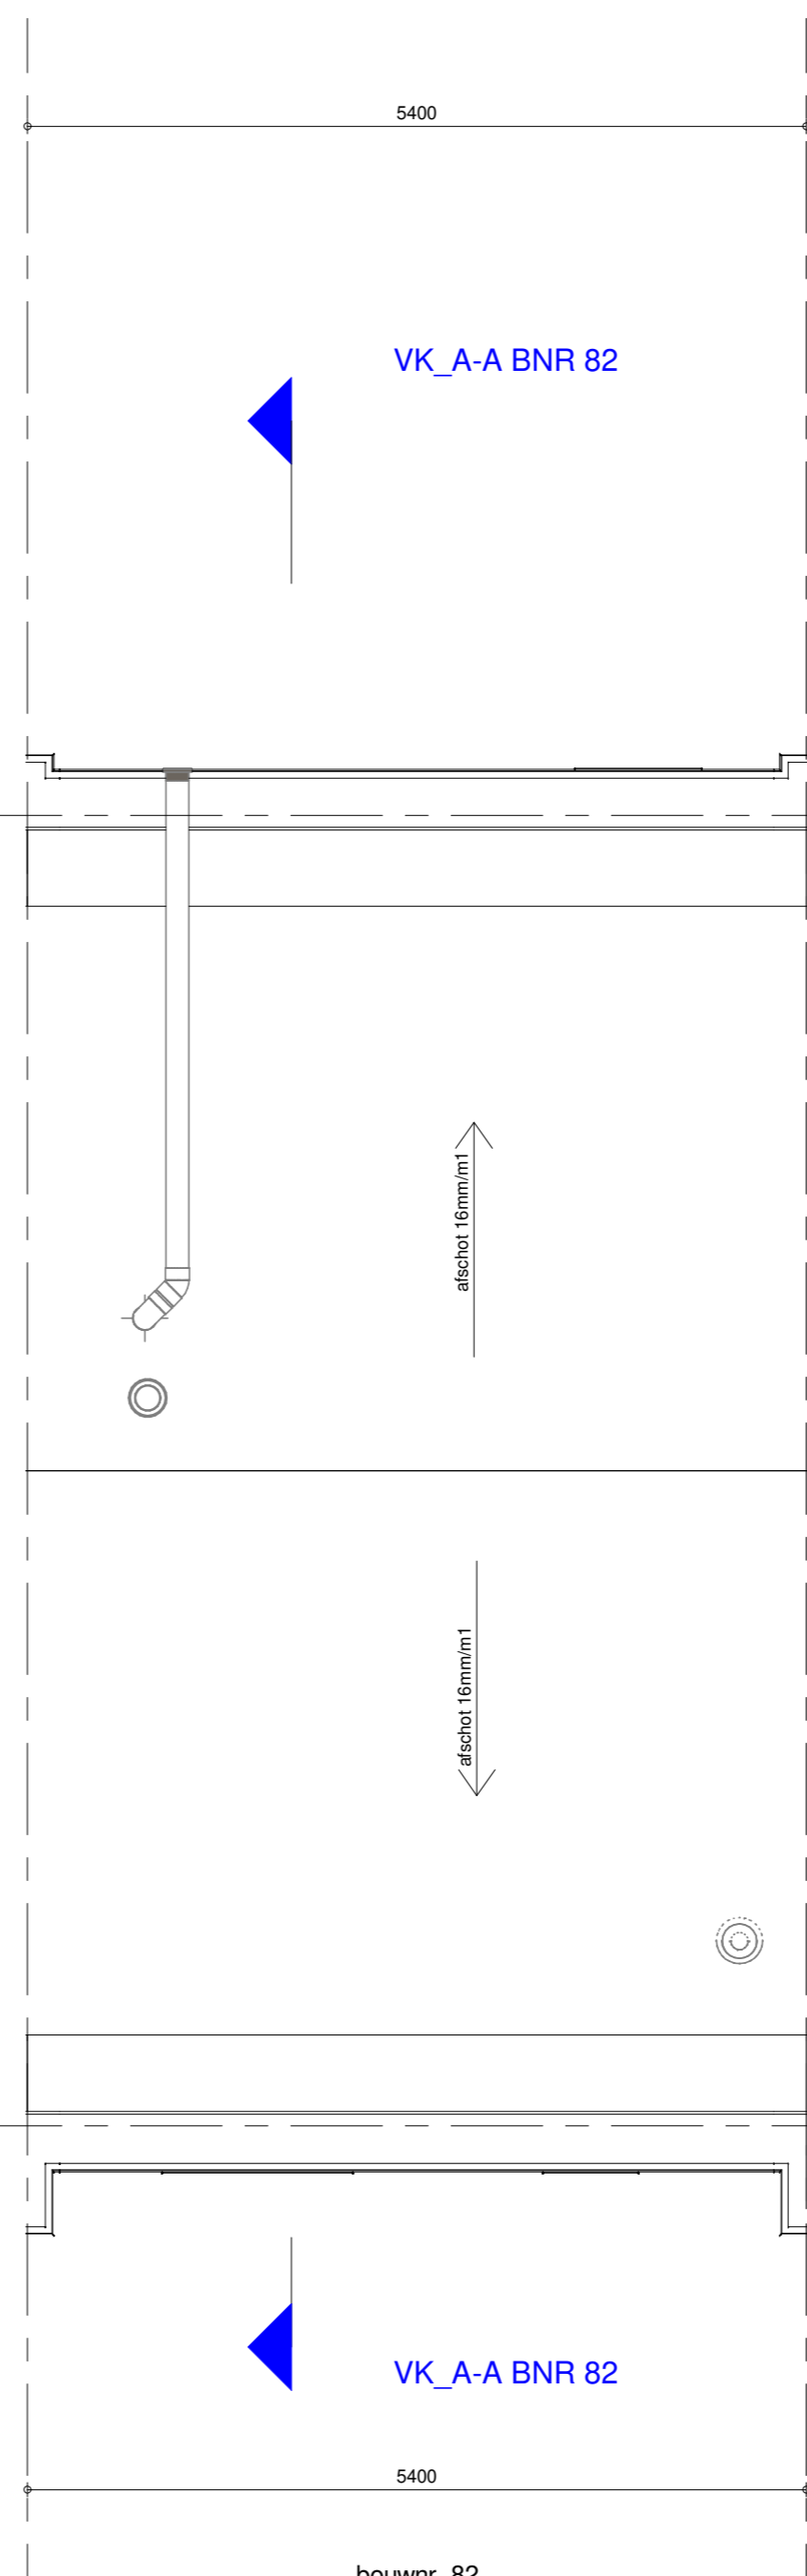

bouwnr. 82

Dakaanzicht  
1 : 50

Wijziging nr.	Wijziging datum	Wijziging omschrijving

<p>Projectnaam: Park Vijfsluizen 38 vijfverhofwoningen</p> <p>Projectlocatie: Vlaardingen</p> <p>Projectnr.: G-105034 / 07500.200</p>	<p><b>heijmans</b> Woningbouw</p> <p>ontwerper: 02 435 443 111 024 27 100000</p> <p>Project: 02 435 443 111 024 27 100000</p> <p>Project: 02 435 443 111 024 27 100000</p>
<p>Opdrachtgever: Heijmans Vastgoed BV</p> <p>Architect: X V Architectuur</p> <p>Projectfase: Verkooptekening</p> <p>Onderwerp: <b>Overzichtstekening BNR 82</b> <b>Plattegr, gevel, doorsnede</b></p>	<p>Format: A0</p> <p>Schaal: 1:50</p> <p>Datum: 21-03-2021</p> <p>Ontk.: VDB</p> <p><b>VK-9.082</b></p>