





voorgevel
1 : 50

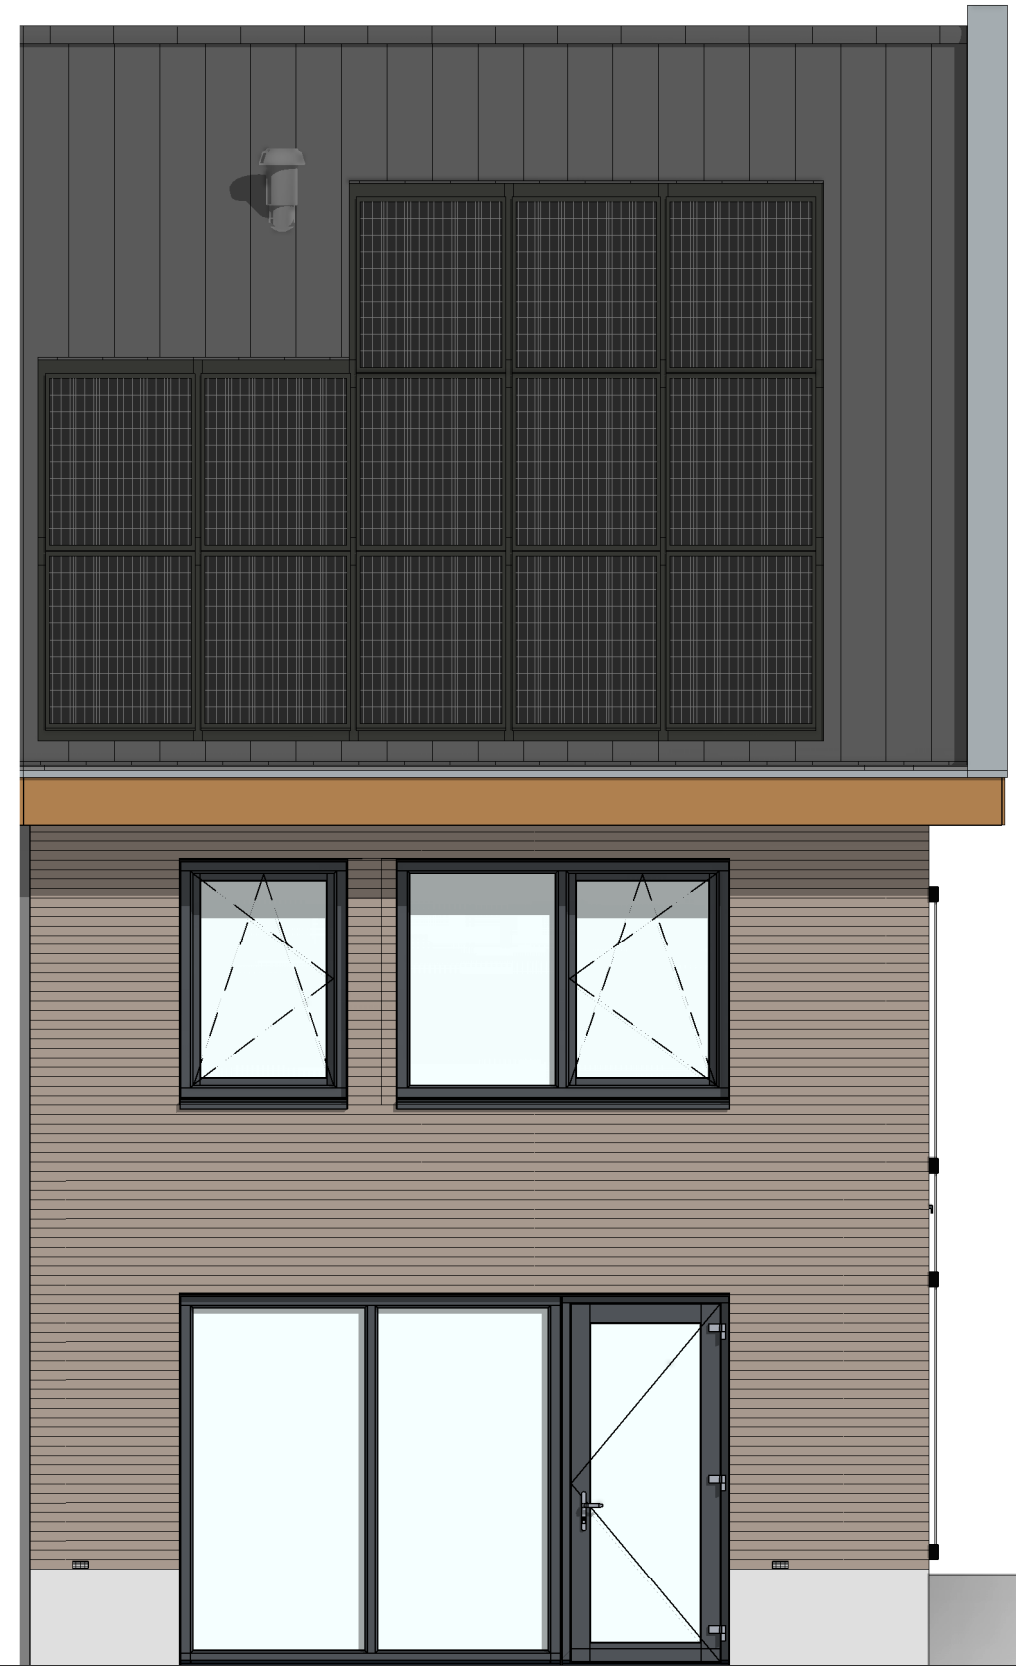


achtergevel
1 : 50




linkerzijgevel
1 : 50

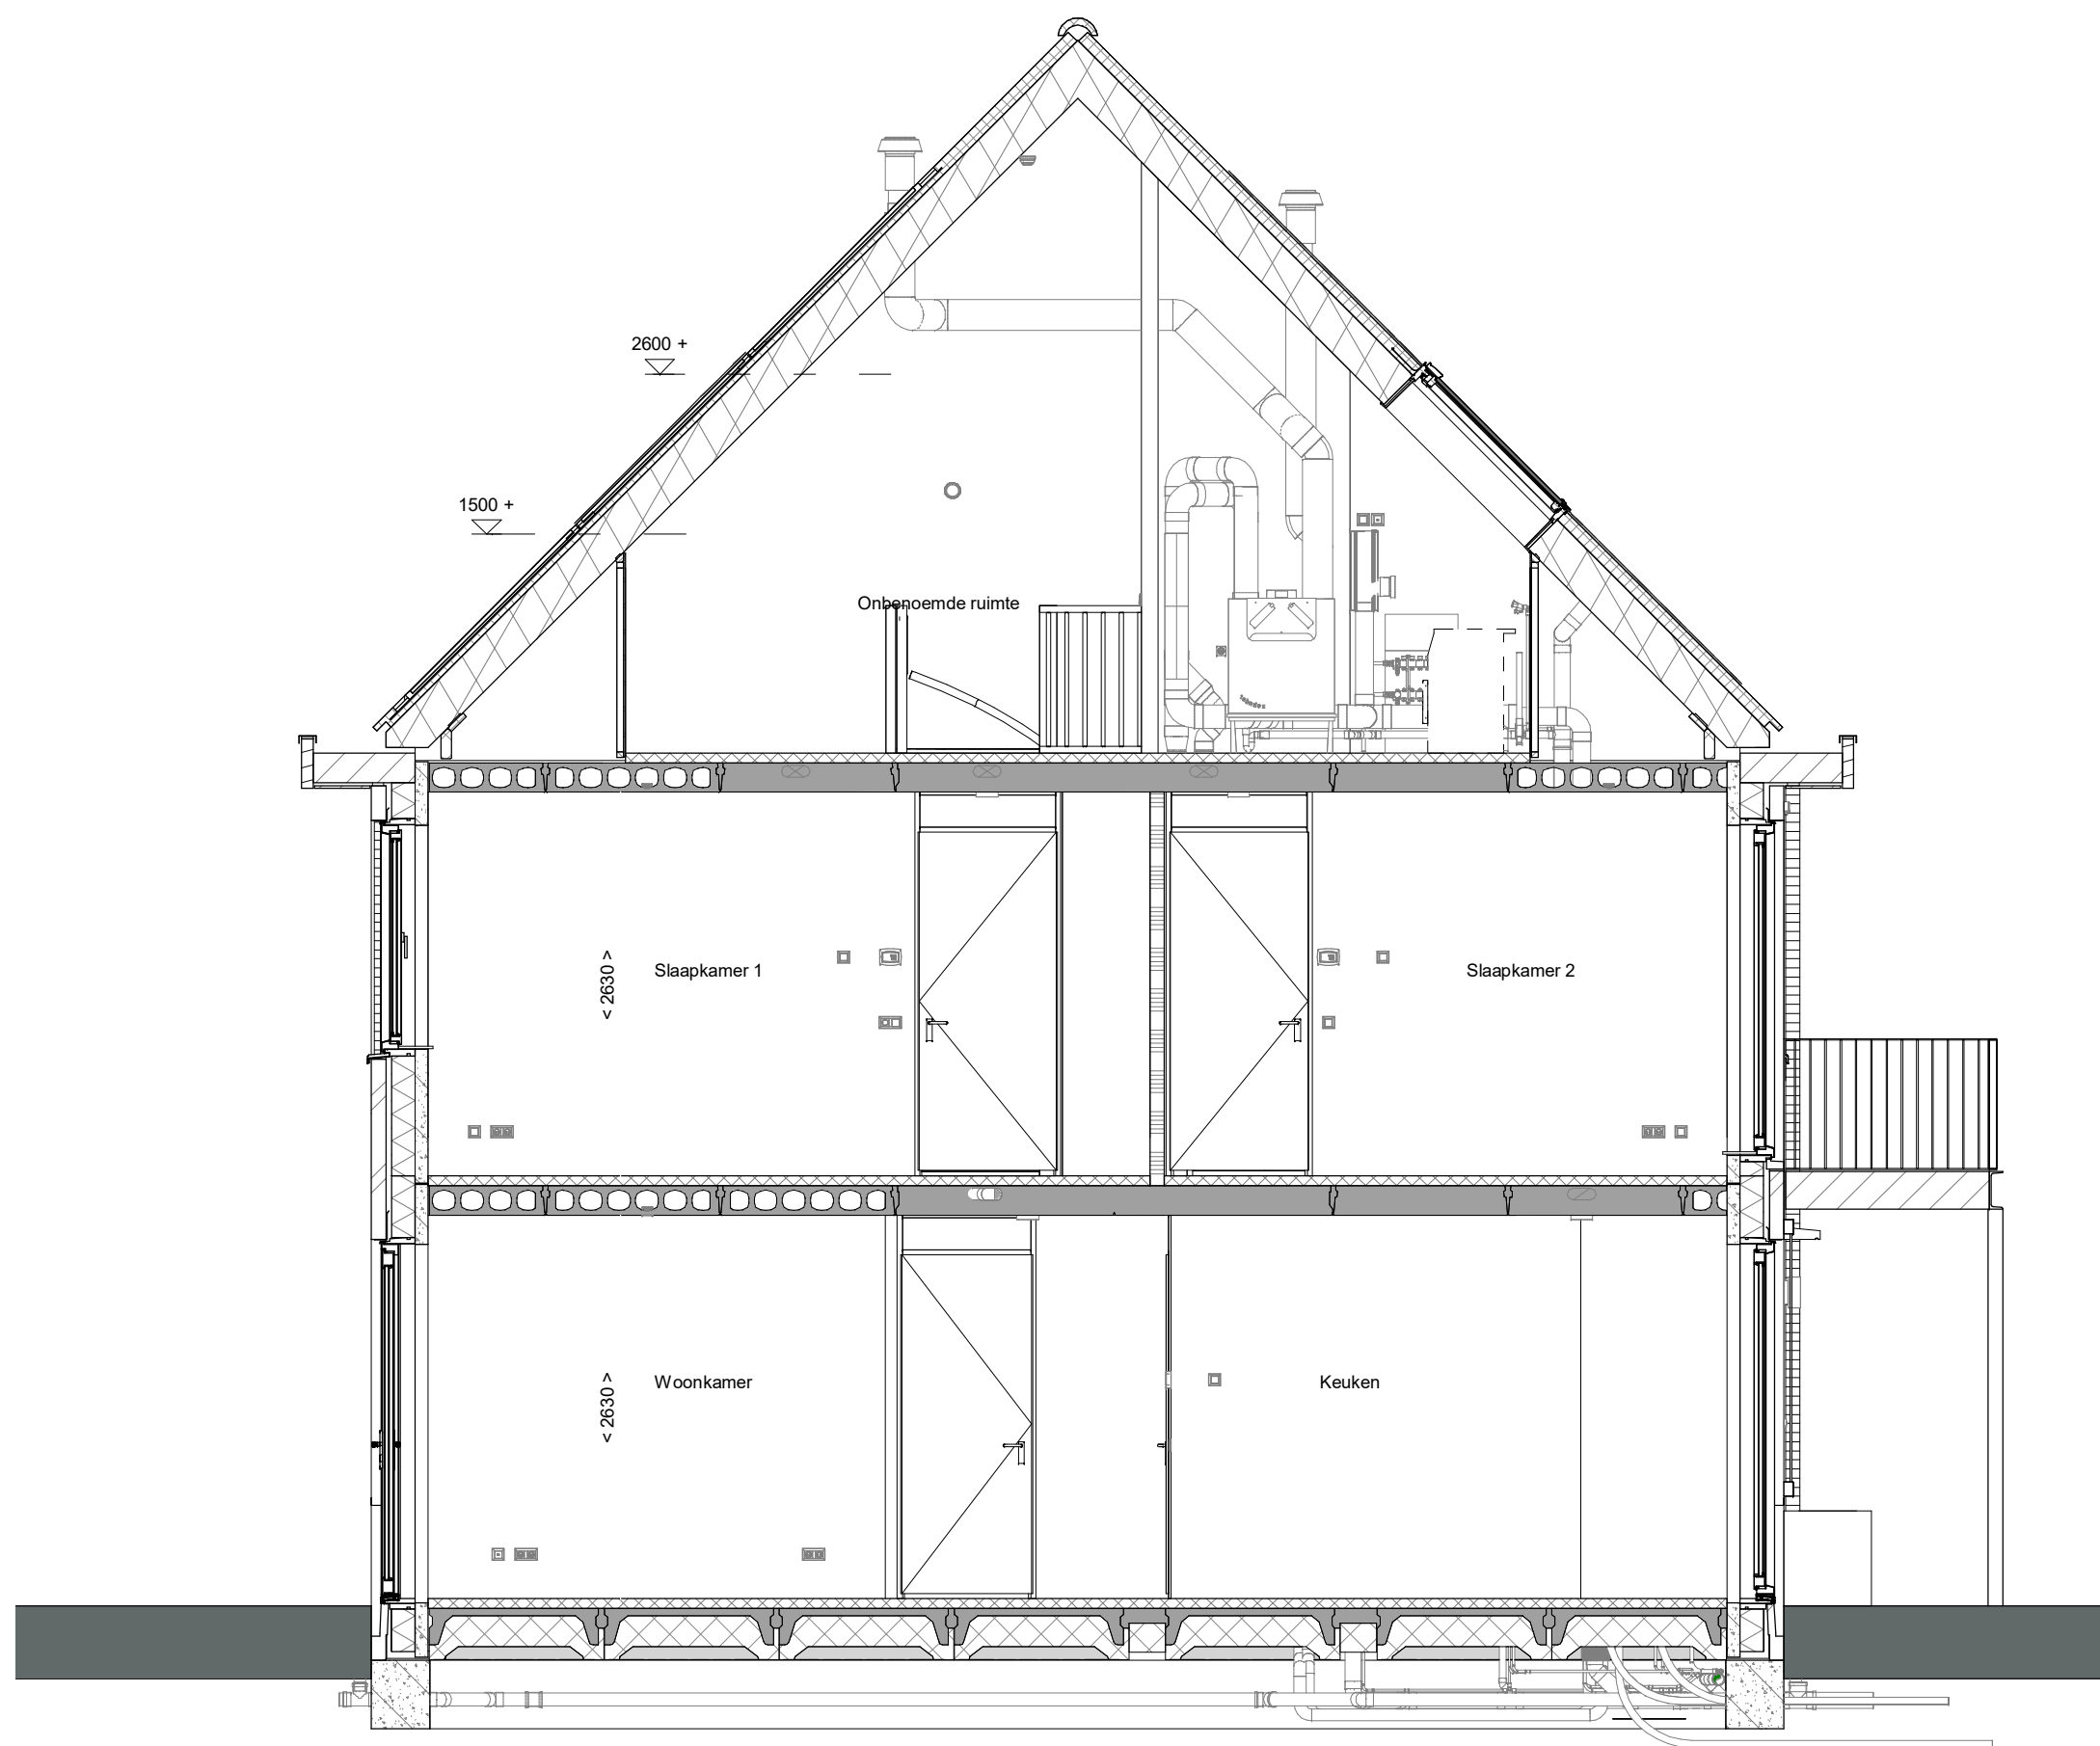


doorsnede A-A
1 : 50

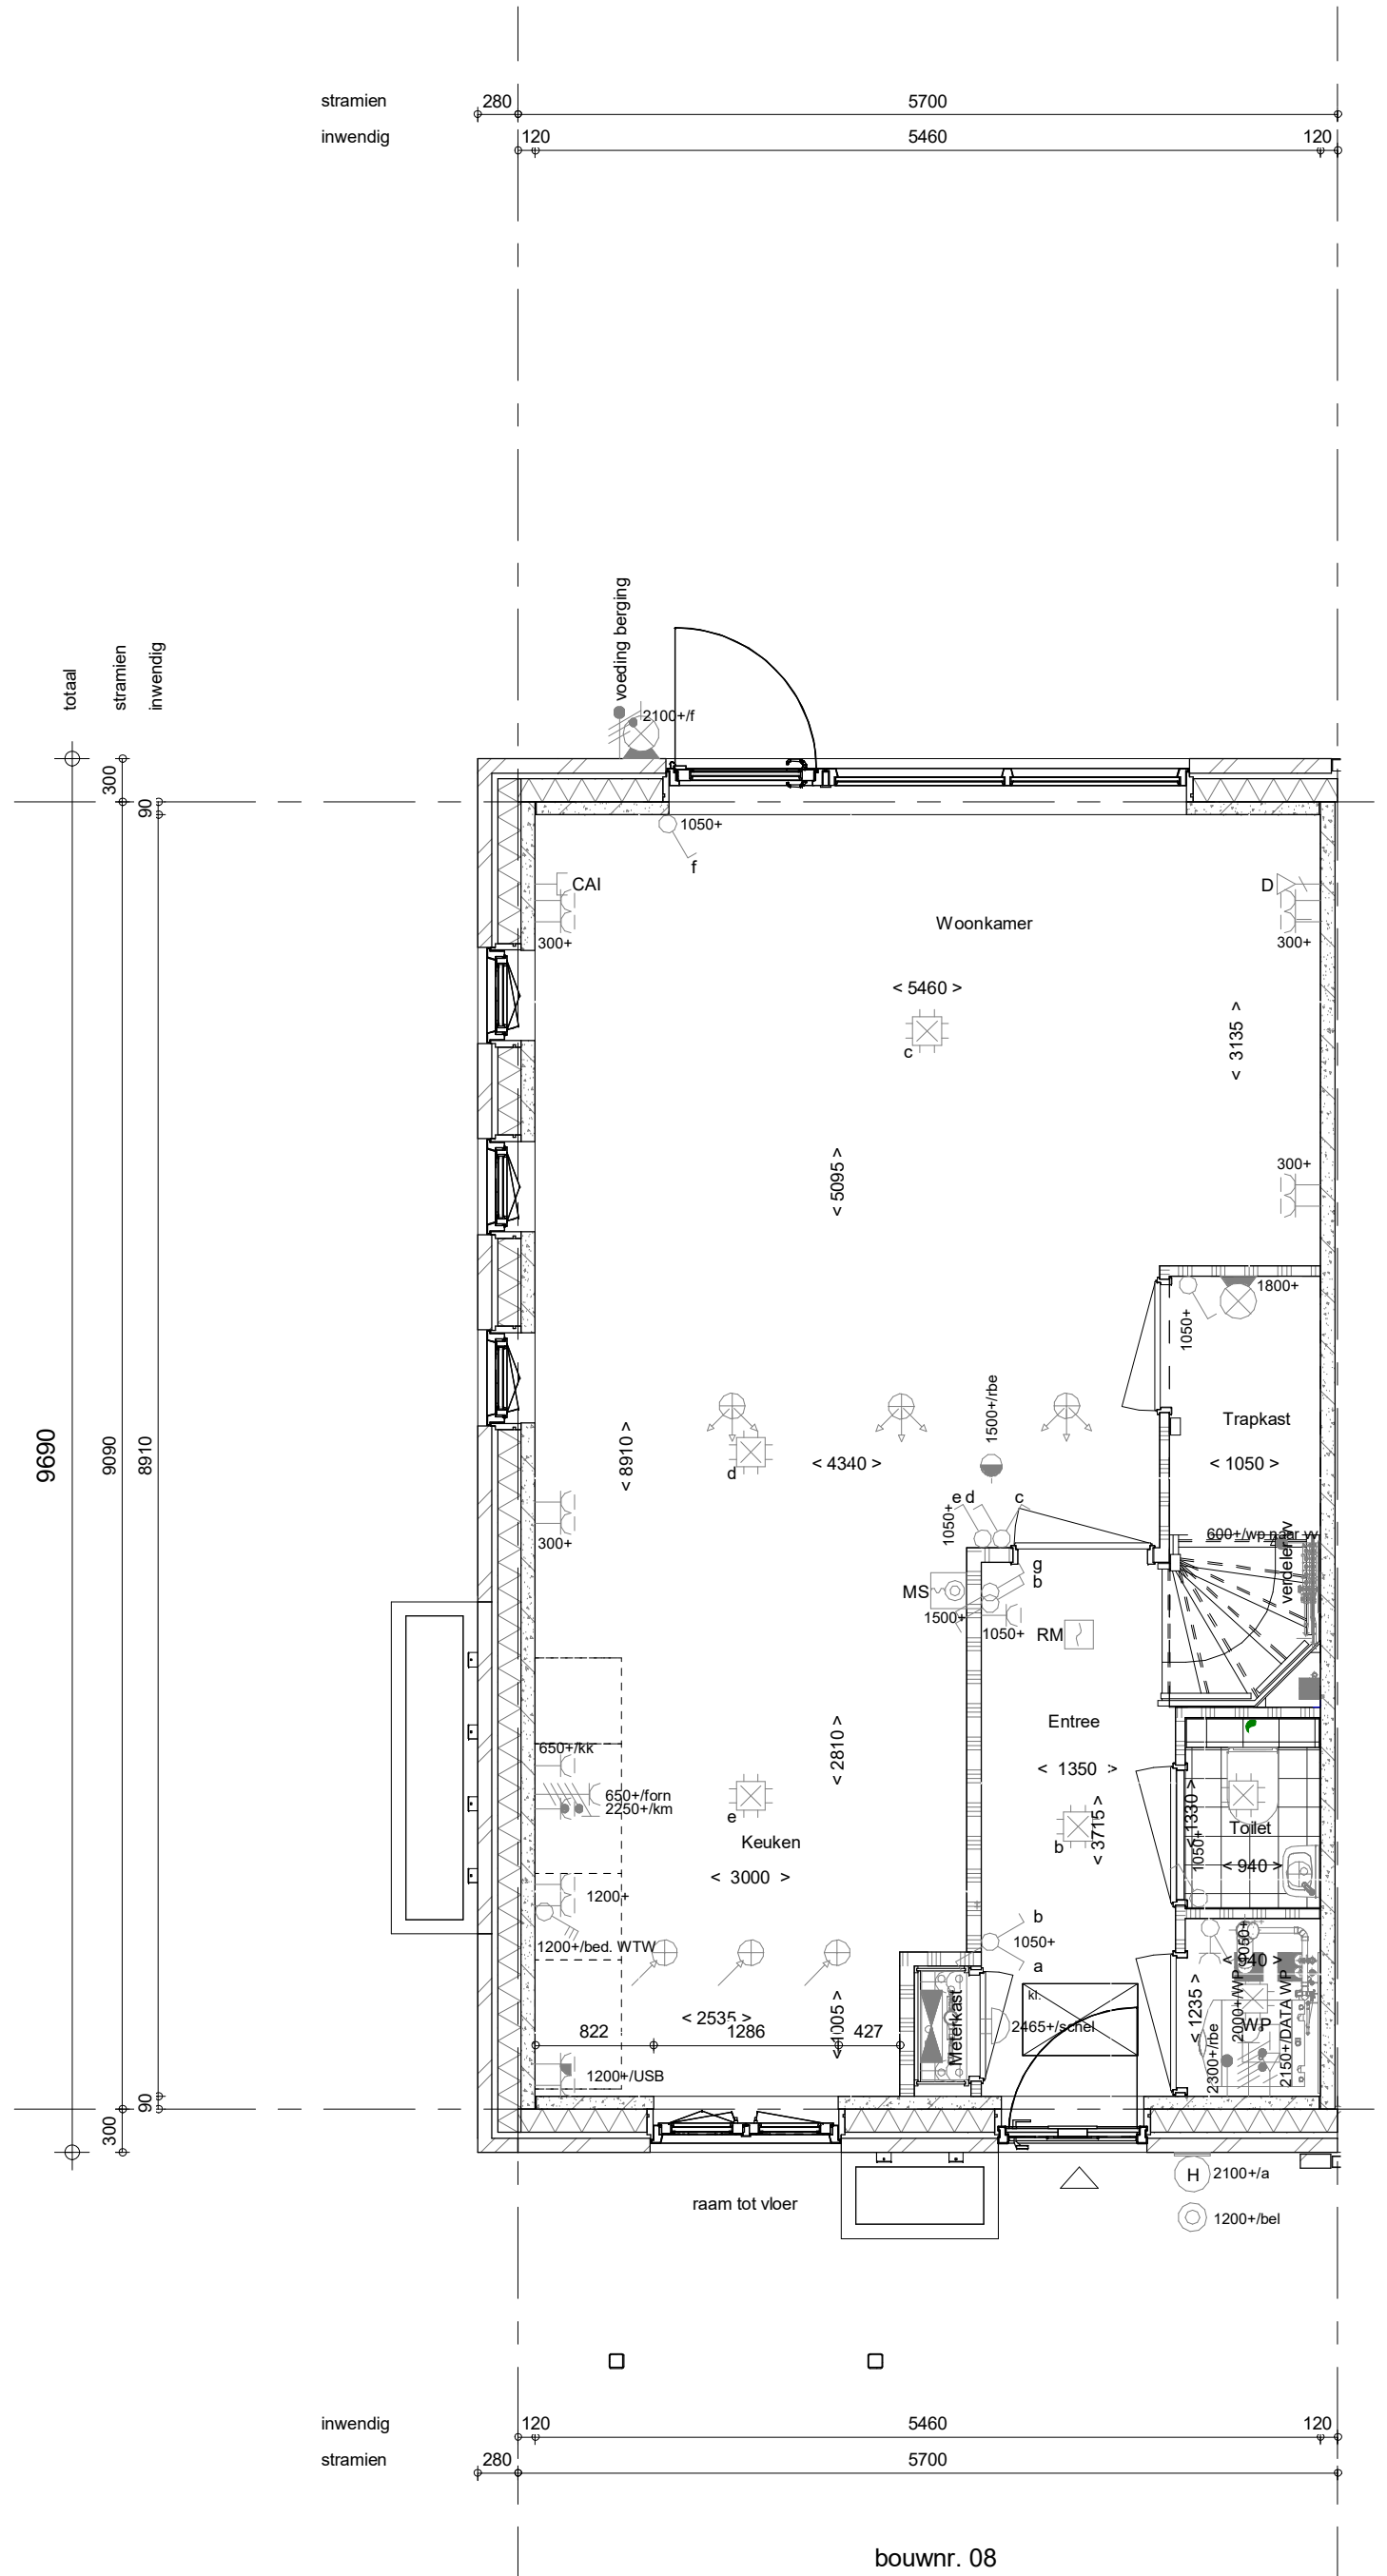


Begane grond
1 : 50

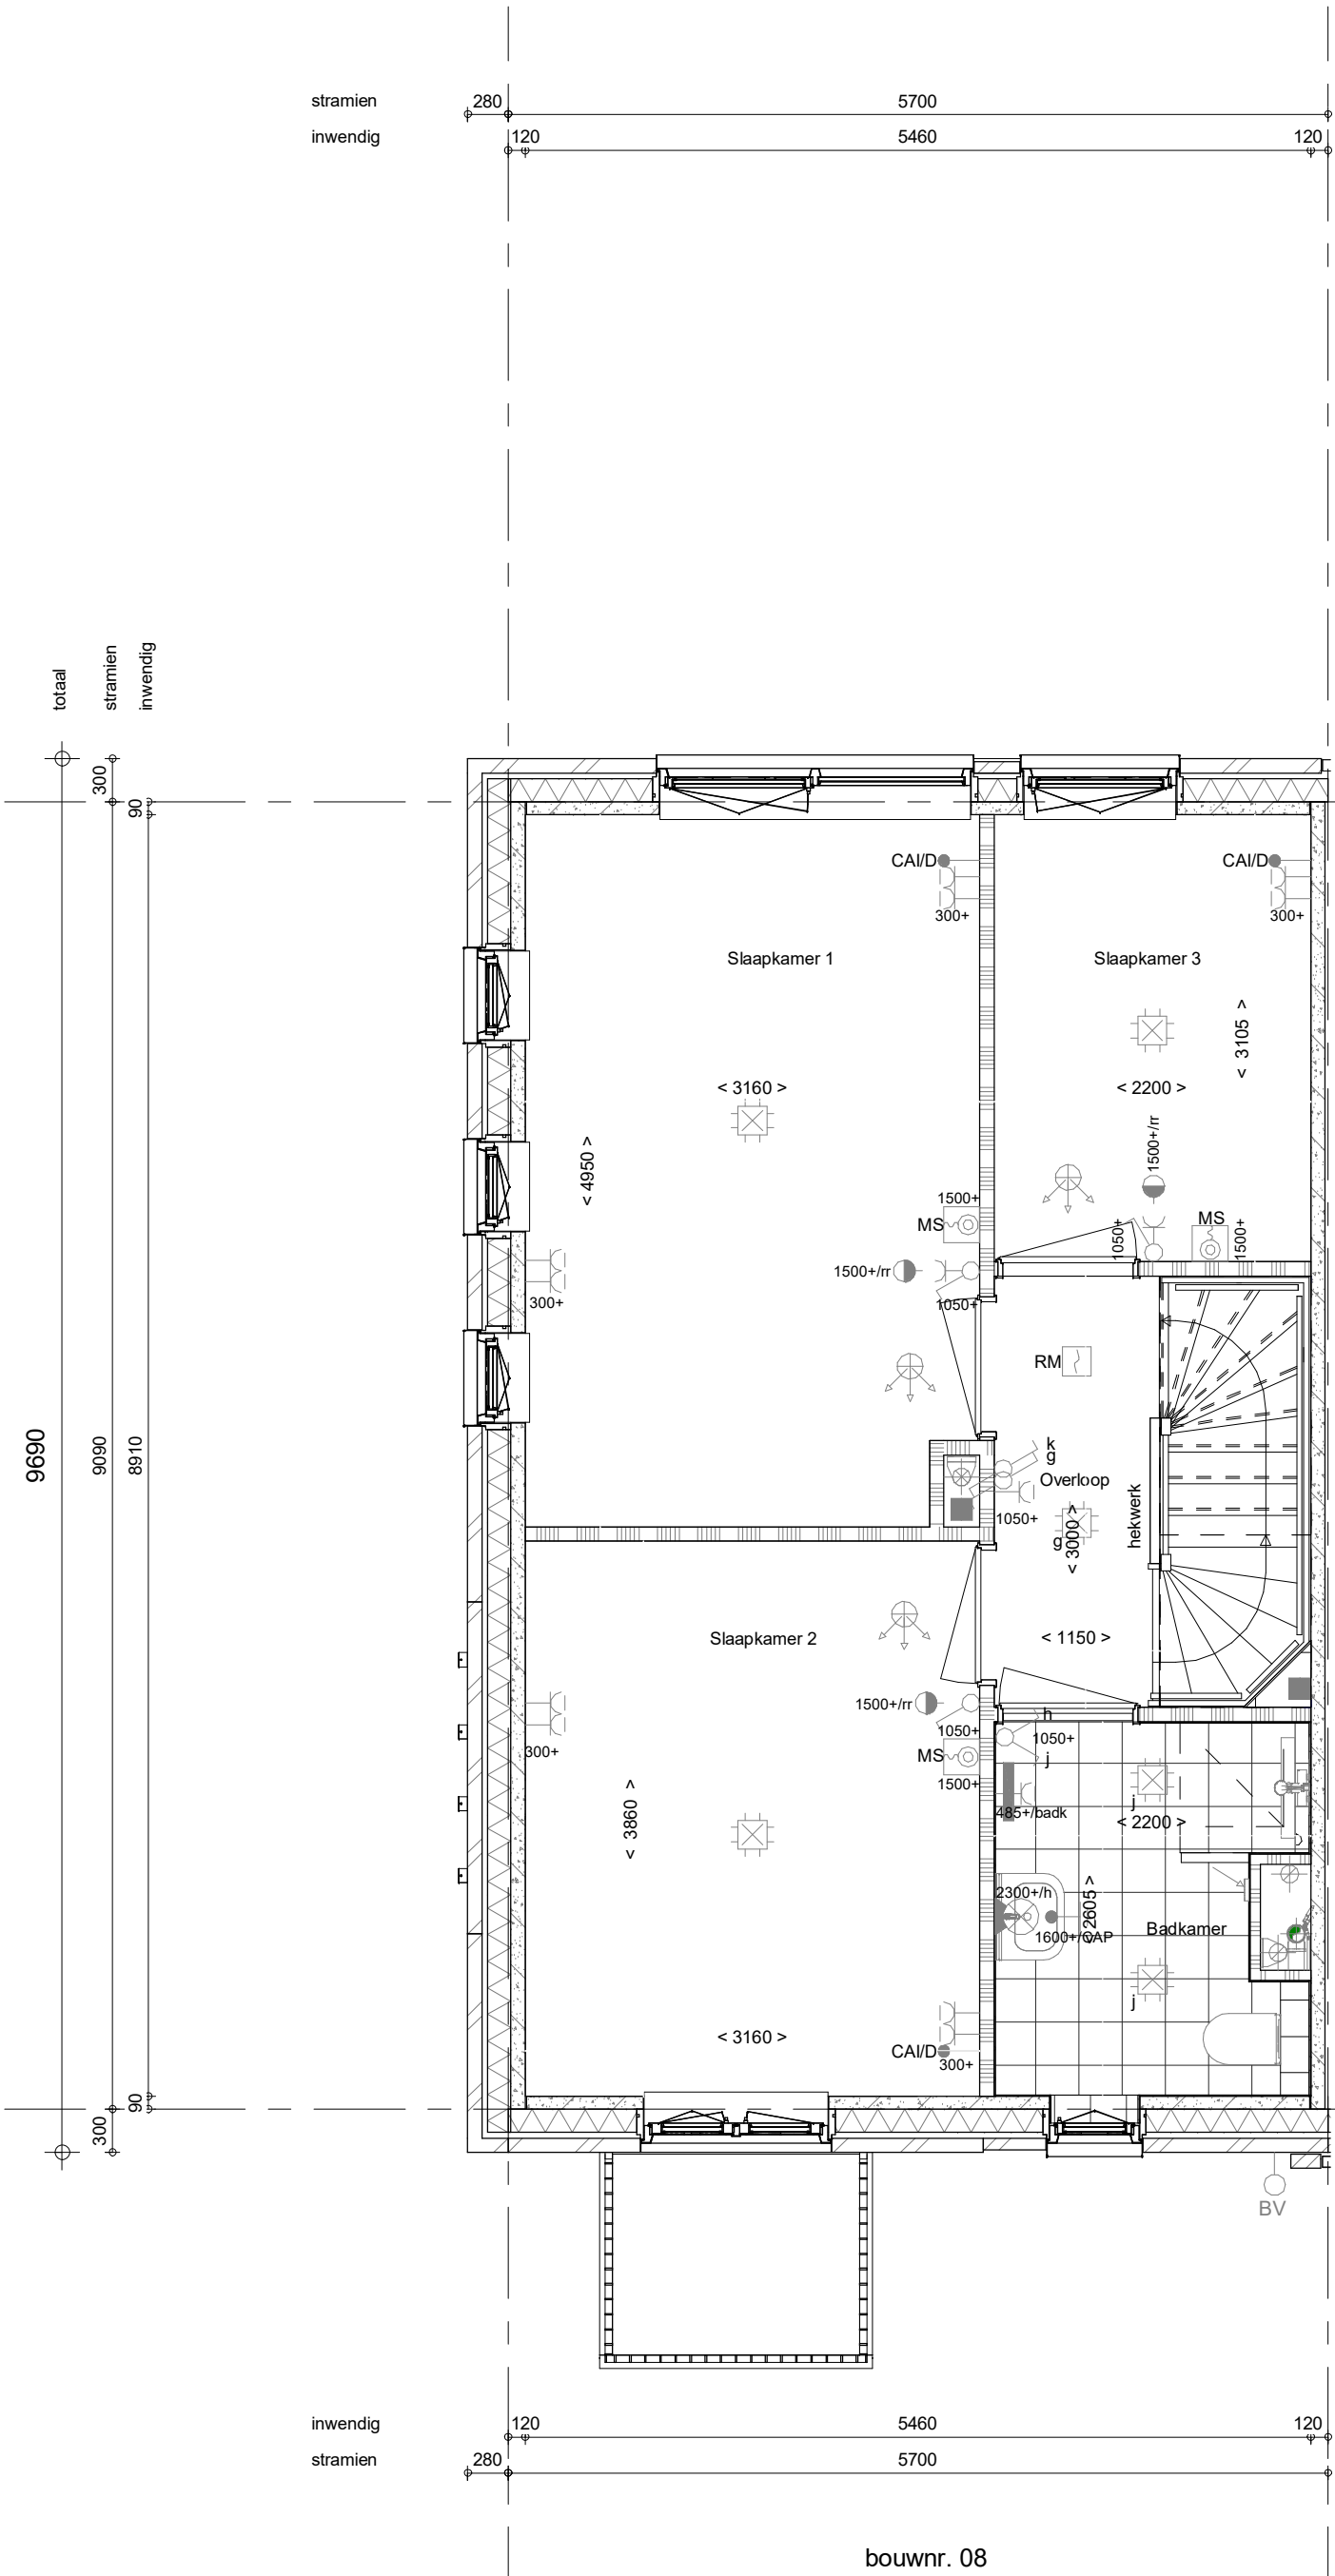

1e verdieping
1 : 50

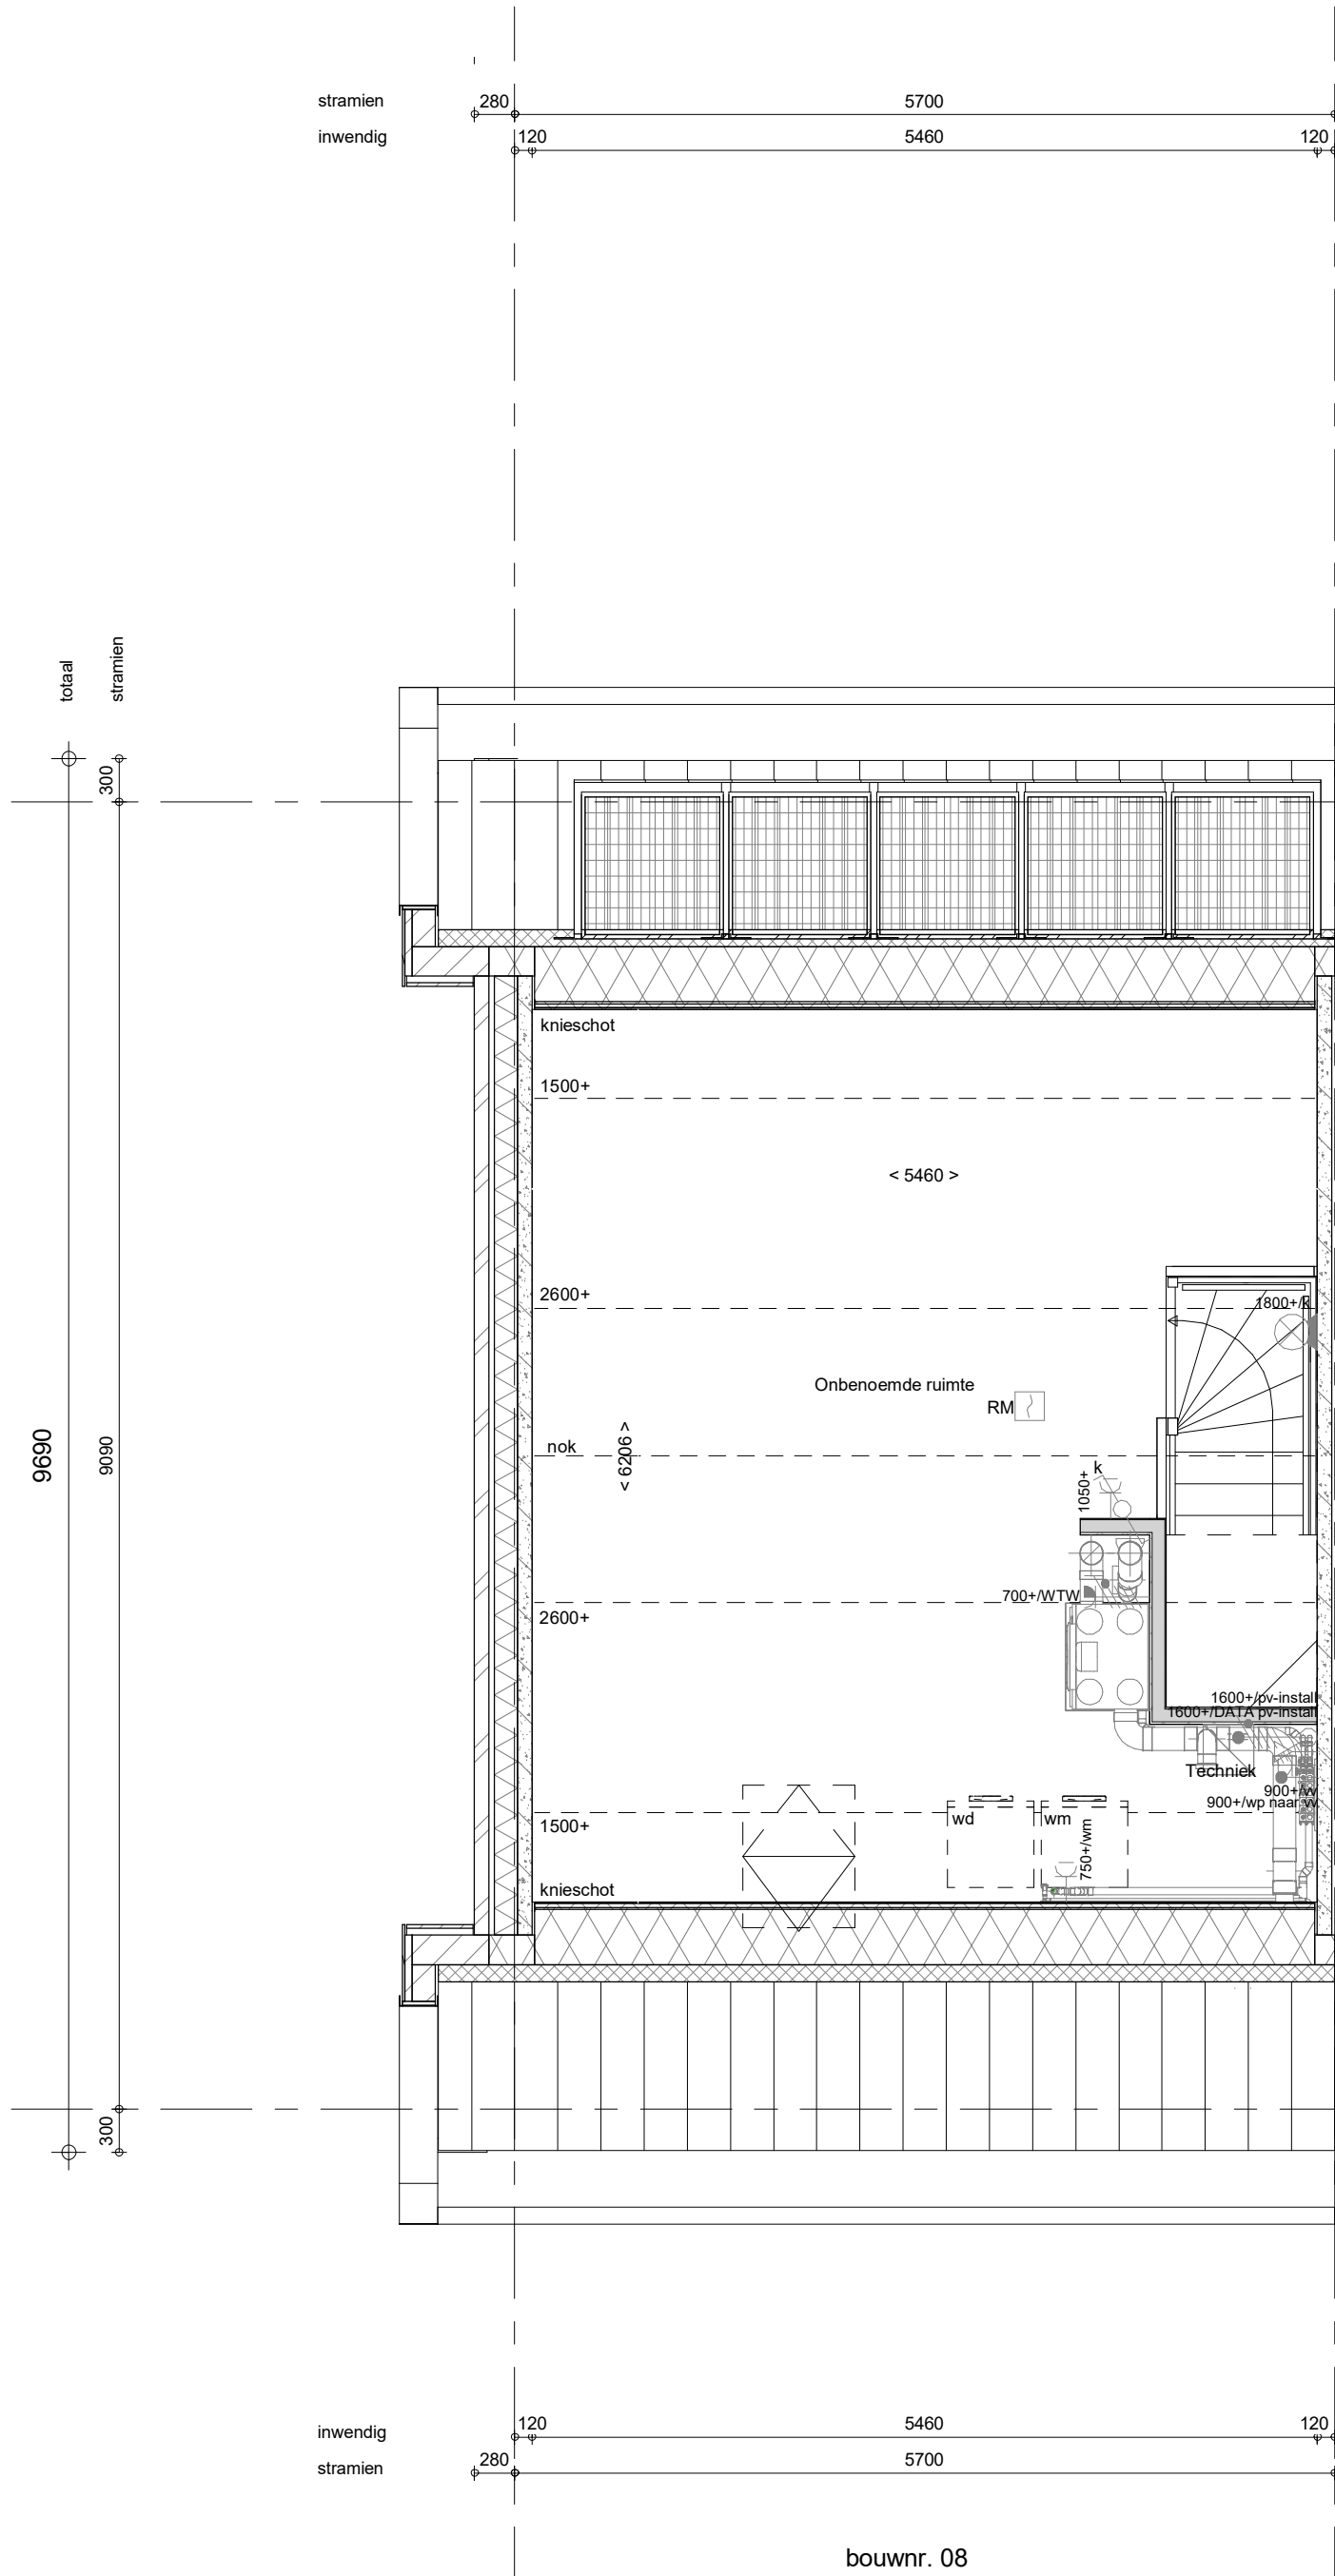

2e verdieping
1 : 50

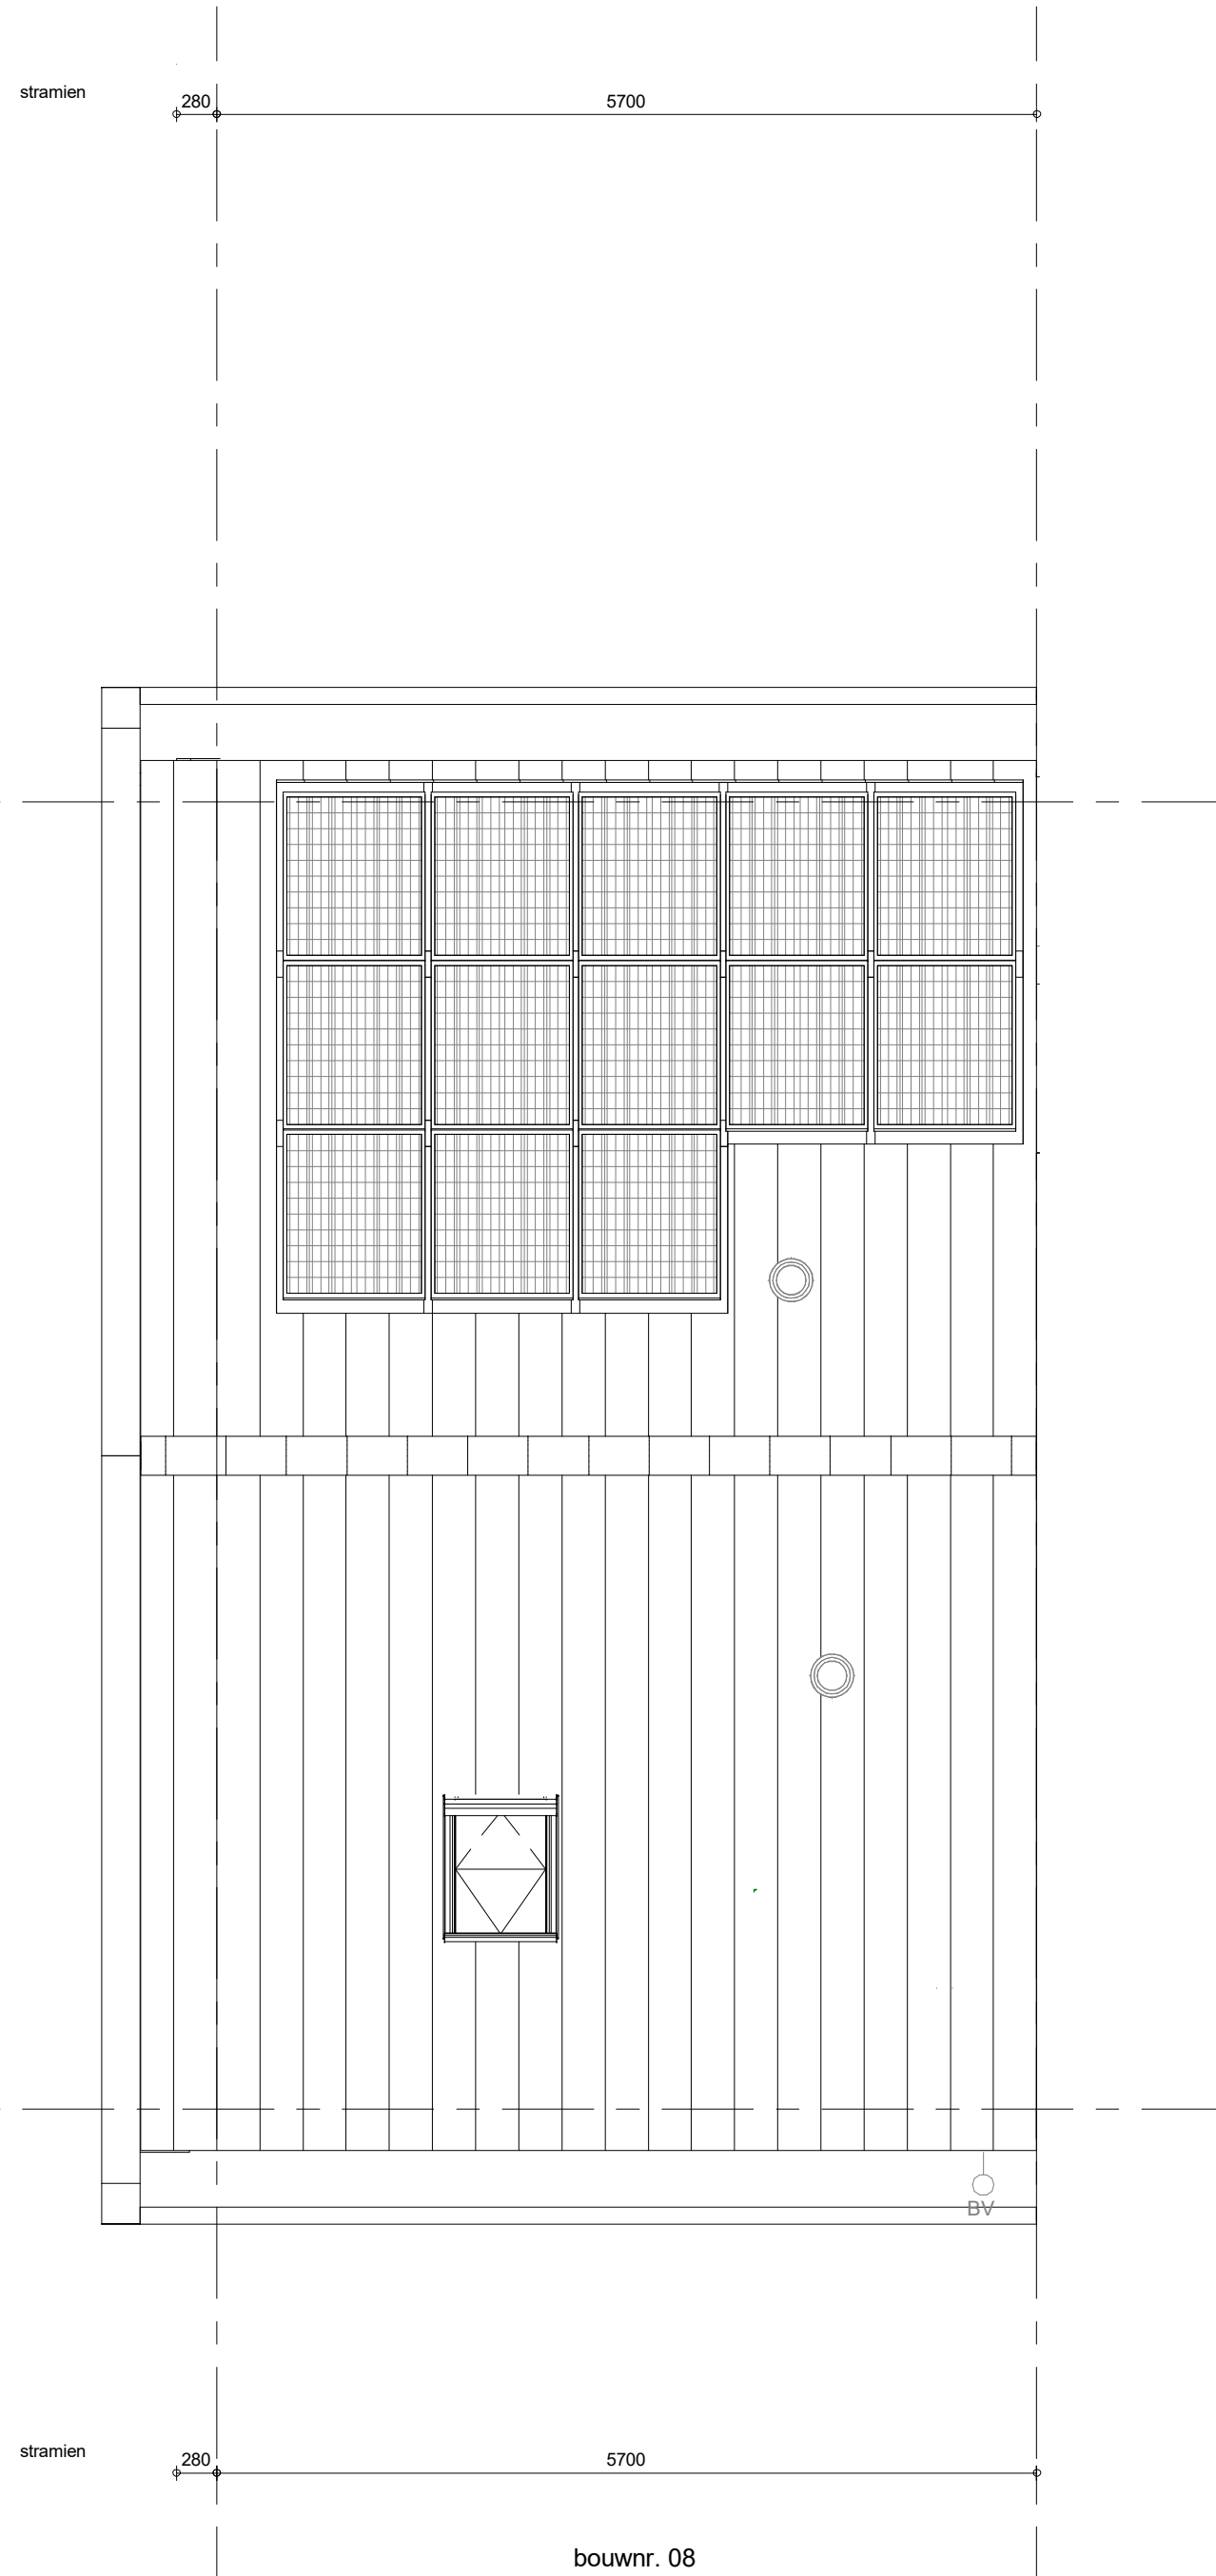

Dakaanzicht
1 : 50

- ELEKTRISCHE INSTALLATIE**
- Aansluitpunt 1 fase, nul en beschermingscontact, pv-install bedraad, niet afgemonteerd (loos in mk)
 - Aansluitpunt voeding PV-installatie (indien PV-install aanwezig)
 - Aansluitpunt niet bedraad
 - Loze leiding wordt bedraad met CAI en UTP kabel, niet afgemonteerd, en op rol in meterkast (pv-inst alleen bedraad met UTP kabel)
 - Aansluitpunt TV wordt bedraad met CAI en UTP kabel, afgemonteerd met CAI wandcontactdoos en female stekker in meterkast
 - Aansluitpunt DATA wordt bedraad met CAI en UTP kabel, afgemonteerd met RJ45 wandcontactdoos en RJ45 stekker in meterkast (afgemonteerd DATA indien PV-install aanwezig)
 - Armatuur met invoegpunt aan buitenzijde, op wand
 - Aansluitpunt tbv armatuur op wand
 - Bel
 - Centraal aansluitpunt
 - Centraaldoos tbv verlichting
 - Drukknop
 - Rookmelder, optisch op lichtnet conform NEN 2555
 - Schakelaar, 1-polig
 - Schakelaar, serie-
 - Schakelaar, wissel-
 - Schakelaar, wissel-, 2-voudige uitvoering
 - Schakelaar, 3-standen tbv bediening ventilatie
 - Schakelaar, wissel-enkeelpolig
 - Eikepolige schakelaar met wandcontactdoos, verhoogde aanrakingsveiligheid
 - Wandcontactdoos met wisselschakelaar, verhoogde aanrakingsveiligheid
 - Toevoeging aan een van bovengenoemde schakelaars uitgevoerd als drukschakelaar
 - Toevoeging aan een van bovengenoemde schakelaars uitgevoerd als drukschakelaar
 - Bedieningschakelaar screen
 - Sluiting naar wp (be) / r naar rv
 - Buitenvoeler (N-NO gevel)
 - Multi sensor
 - Verdeelinrichting
 - Wandcontactdoos 1-voudig met beschermingscontact, verhoogde aanrakingsveiligheid
 - Wandcontactdoos 2-voudig met beschermingscontact, waterdicht
 - Wandcontactdoos 2-voudig met beschermingscontact, verticaal, verhoogde aanrakingsveiligheid
 - Wandcontactdoos 2-voudig met beschermingscontact, horizontaal, verhoogde aanrakingsveiligheid
 - Wandcontactdoos, perlex, 2x230V tbv fornuis en warmtepomp
 - ASP screen voorzien van STAK-3 stekker
 - Omvormer PV-installatie
 - PV-paneel
 - aantal en positie PV panelen locatie specifiek
- CENTRALE VERWARMING - EN WATERINSTALLATIE**
- hwa hermelwaterafvoer - voor posities zie blokeverzicht
 - buitenkraan vorstvrij
 - opstelplaats warmtepomp (WP)
 - opstelplaats expansievat
 - VENTILATIE INSTALLATIE**
 - opstelplaats gebalanceerde ventilatie (WTW)
 - afzuigpunt mechanische ventilatie plafond
 - afzuigpunt mechanische ventilatie wand
 - toevoerpunt mechanische ventilatie plafond
 - toevoerpunt mechanische ventilatie wand
 - BOUWKUNDIG RENVOOI**
 - Kruipkolk
 - Entree symbol
 - betonwanden
 - langgevel 90 mm
 - koppelgevel en woningscheidende wanden 100 mm
 - isolatie 160 mm
 - metascherm 100 mm
 - gasbeton 70/100 mm
 - ongesoldeerde metaalstud wand 100 mm
 - geïsoleerde metaalstud wand 100 mm
 - HSB-wand, 118mm
 - dakpakket
 - ribbenvloer 350 mm
 - betonvloer 200 mm
 - dekvloer 70 mm
 - wandiegelwerk vlgs. technische omschrijving
 - OPSTELPLAATS**
 - wm = wasmachine
 - wd = wasdroger
 - opstelplaats verdelervloerverwarming
 - verwarmingselement in badkamer
 - electrisch
 - Draaichijning
 - R
 - L
 - * Akoestische rooster / valdorpel / stofdorpel slaapkamerdeuren
 - BOUWKUNDIG RENVOOI BENG**
 - zonnwerend glas
 - S screen
 - *deze maatregelen worden ingezet indien noodzakelijk om te voldoen aan BENG-eisen
 - *extra PV-panelen vallen ook onder aanvullende maatregelen om te voldoen aan BENG-eisen

Wijziging nr.	Wijziging datum	Wijziging omschrijving
Projectnaam: Park Vijfsuizen 34 woningen fase C	Projectlocatie: Vlaardingen	Projectnr.: G-104987 / 07500.203
Opdrachtgever: Heijmans Vastgoed BV	Architect: KasperCompagnons	Projectfase: Verkooptekening
Onderwerp: Overzichtstekening BNR 08	Plattegr, gevel, doorsnede	
heijmans
Woningbouw

Projectnaam: Park Vijfsuizen 34 woningen fase C

Projectlocatie: Vlaardingen

Projectnr.: G-104987 / 07500.203

Opdrachtgever: Heijmans Vastgoed BV

Architect: KasperCompagnons

Projectfase: Verkooptekening

Onderwerp: Overzichtstekening BNR 08

Plattegr, gevel, doorsnede

Opdrachtgever: Heijmans Vastgoed BV