





voorgevel
1 : 50




achtergevel
1 : 50

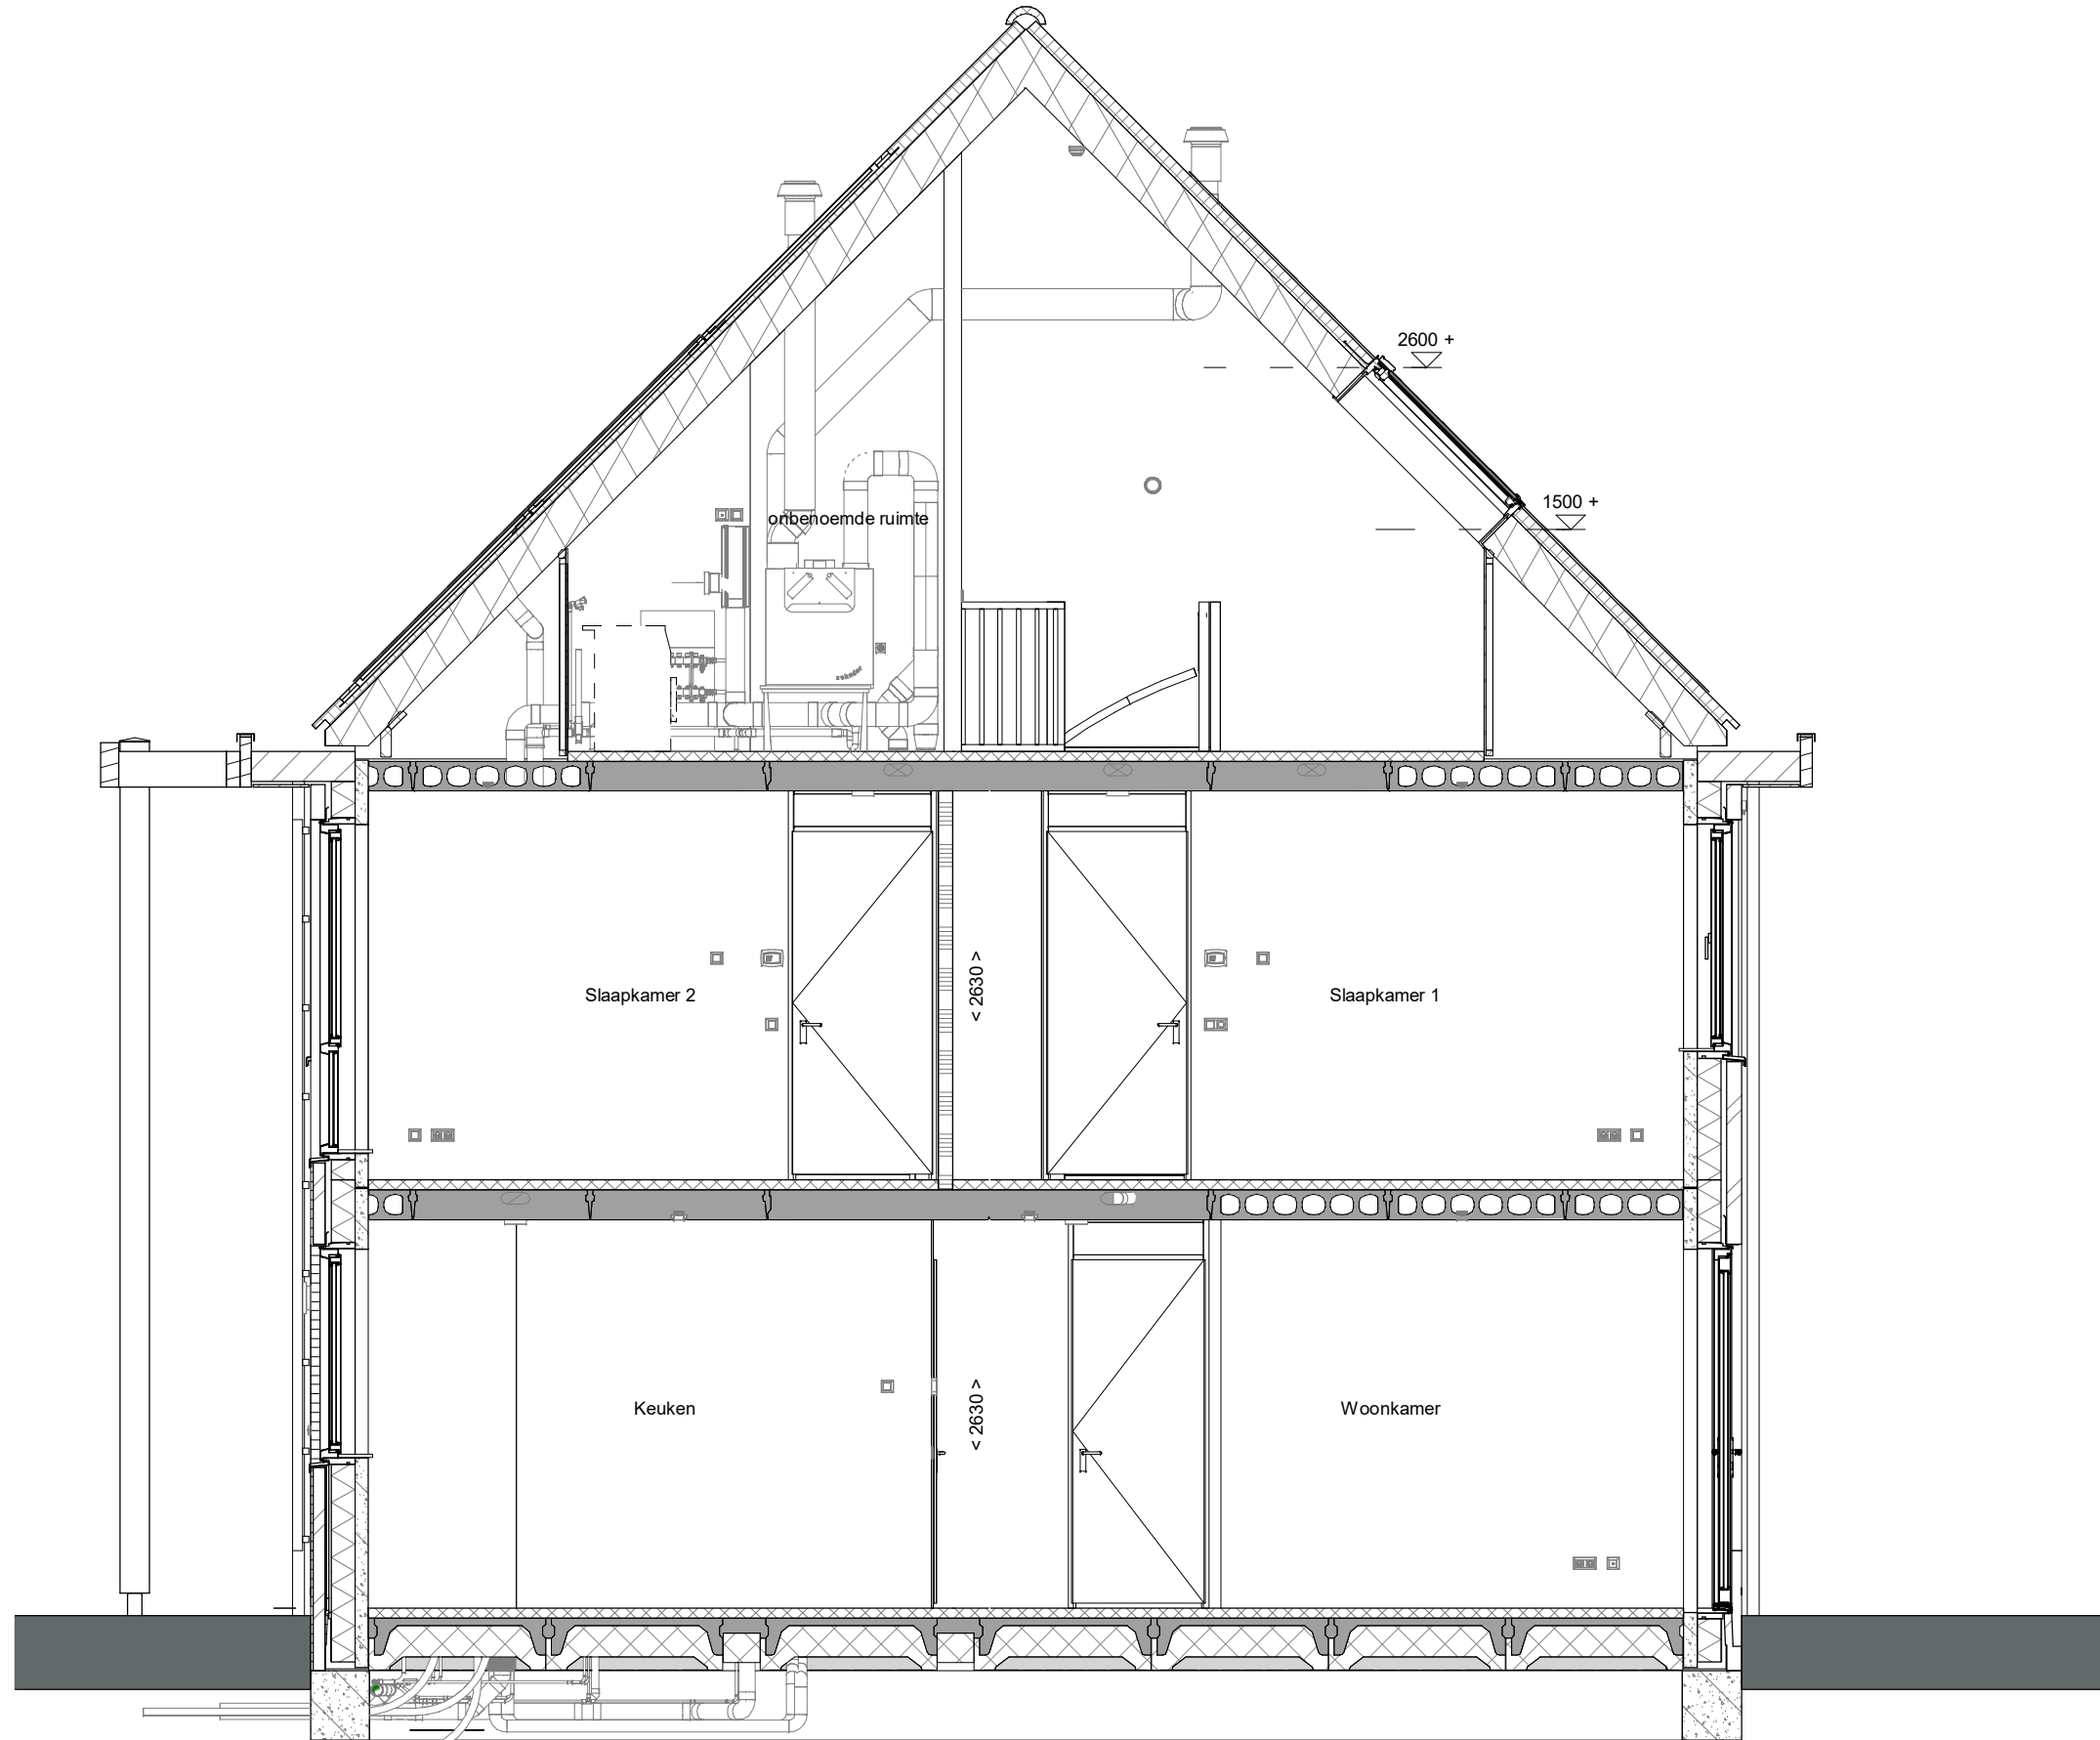


doorsnede A-A
1 : 50

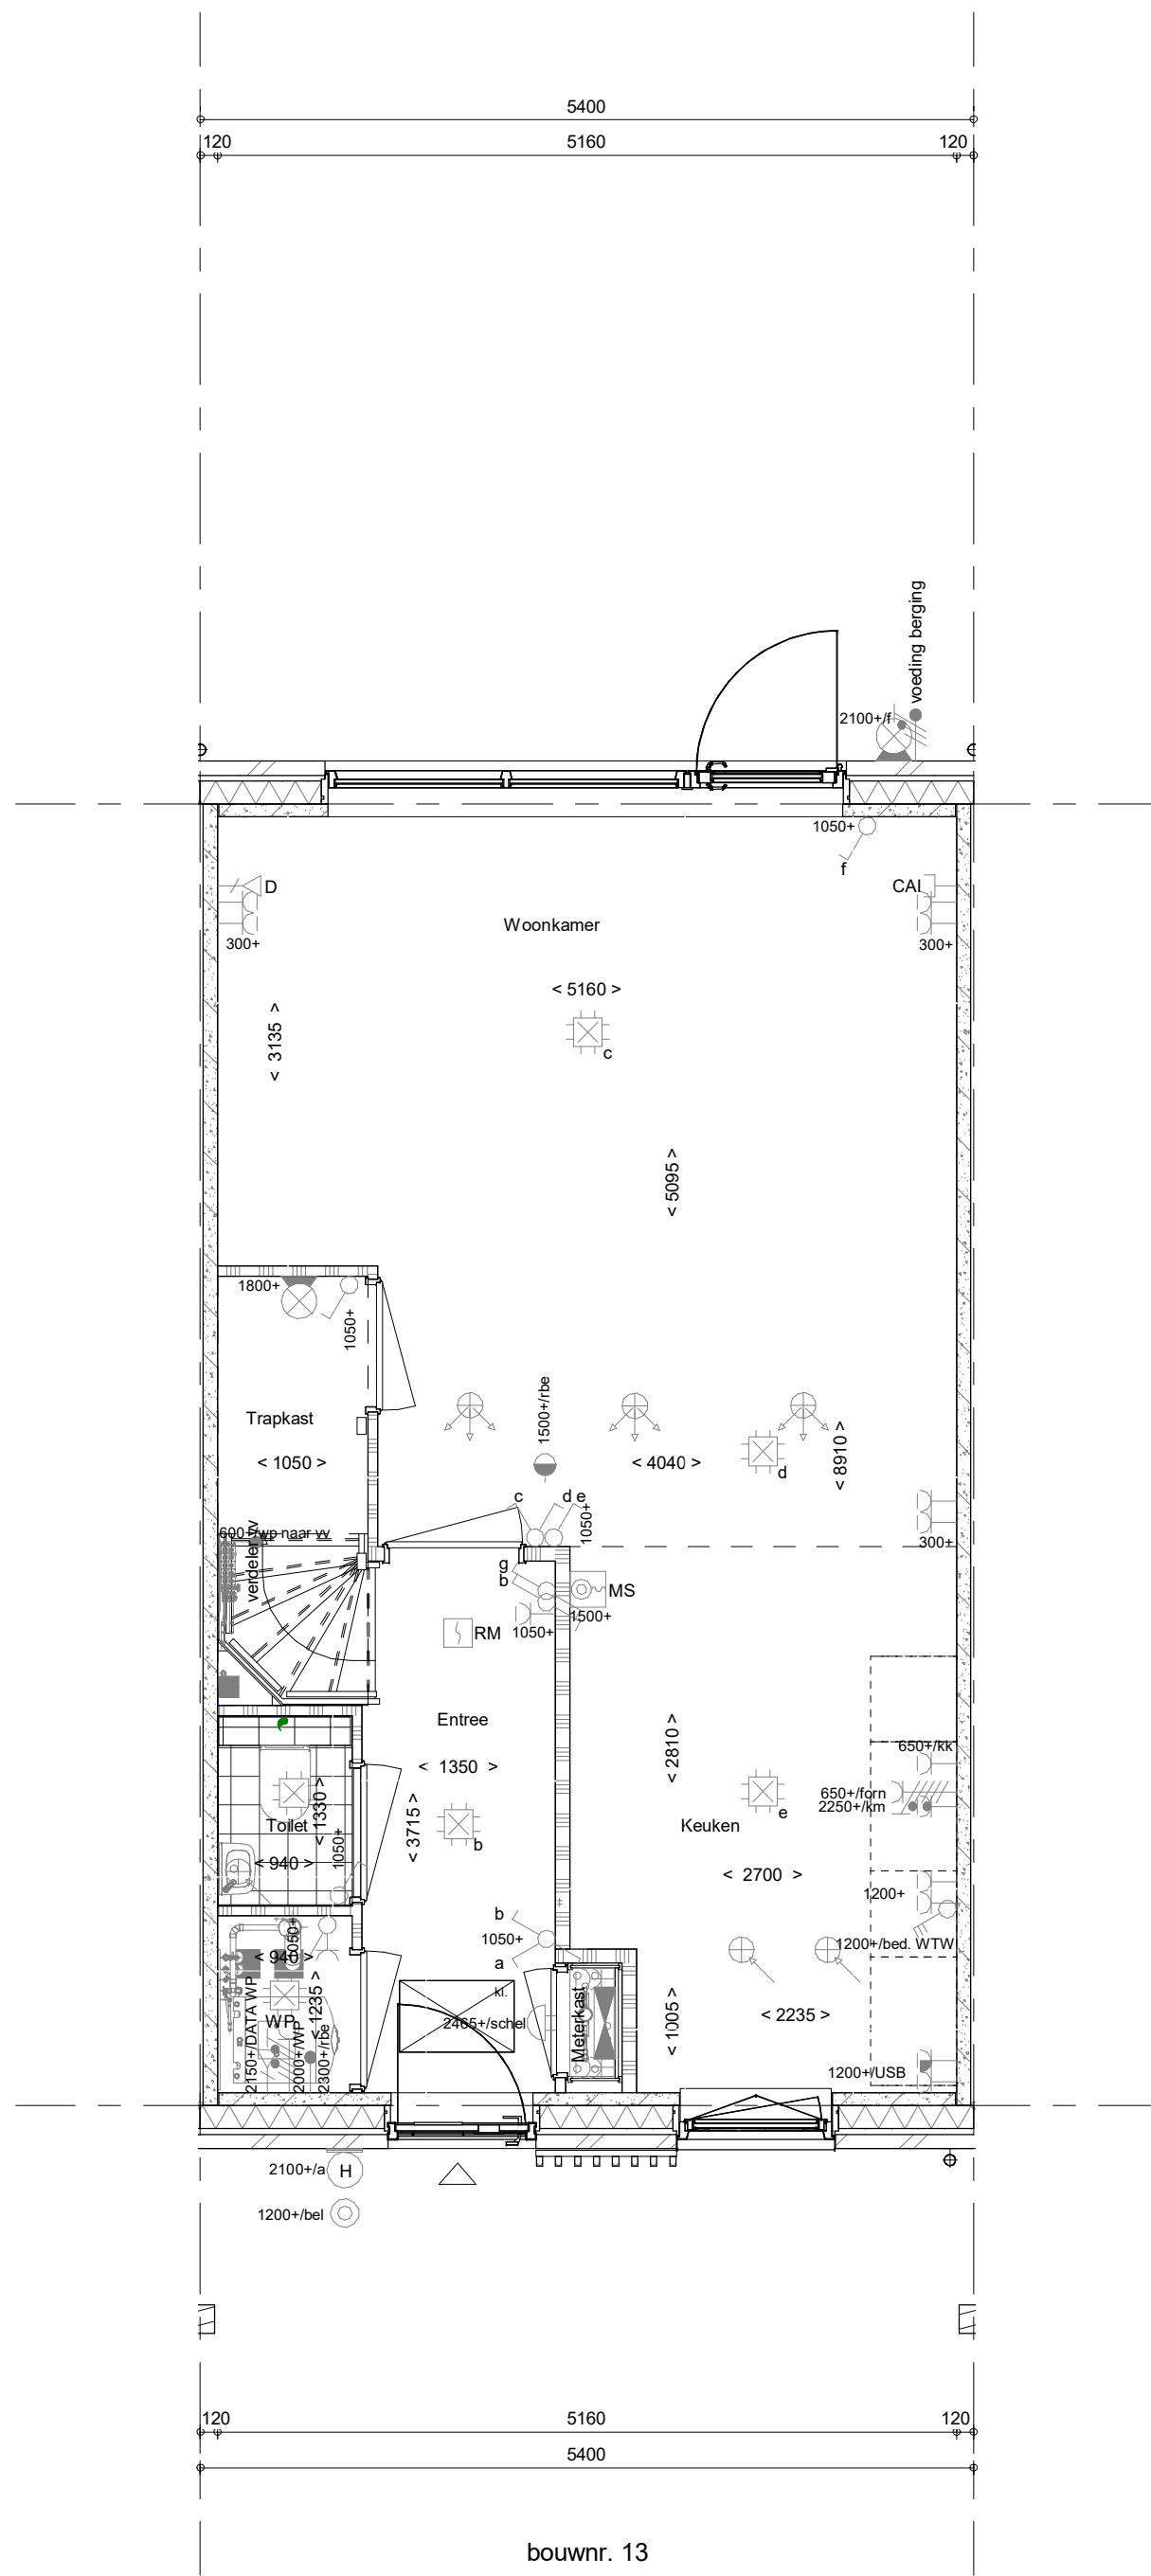


Begane grond
1 : 50

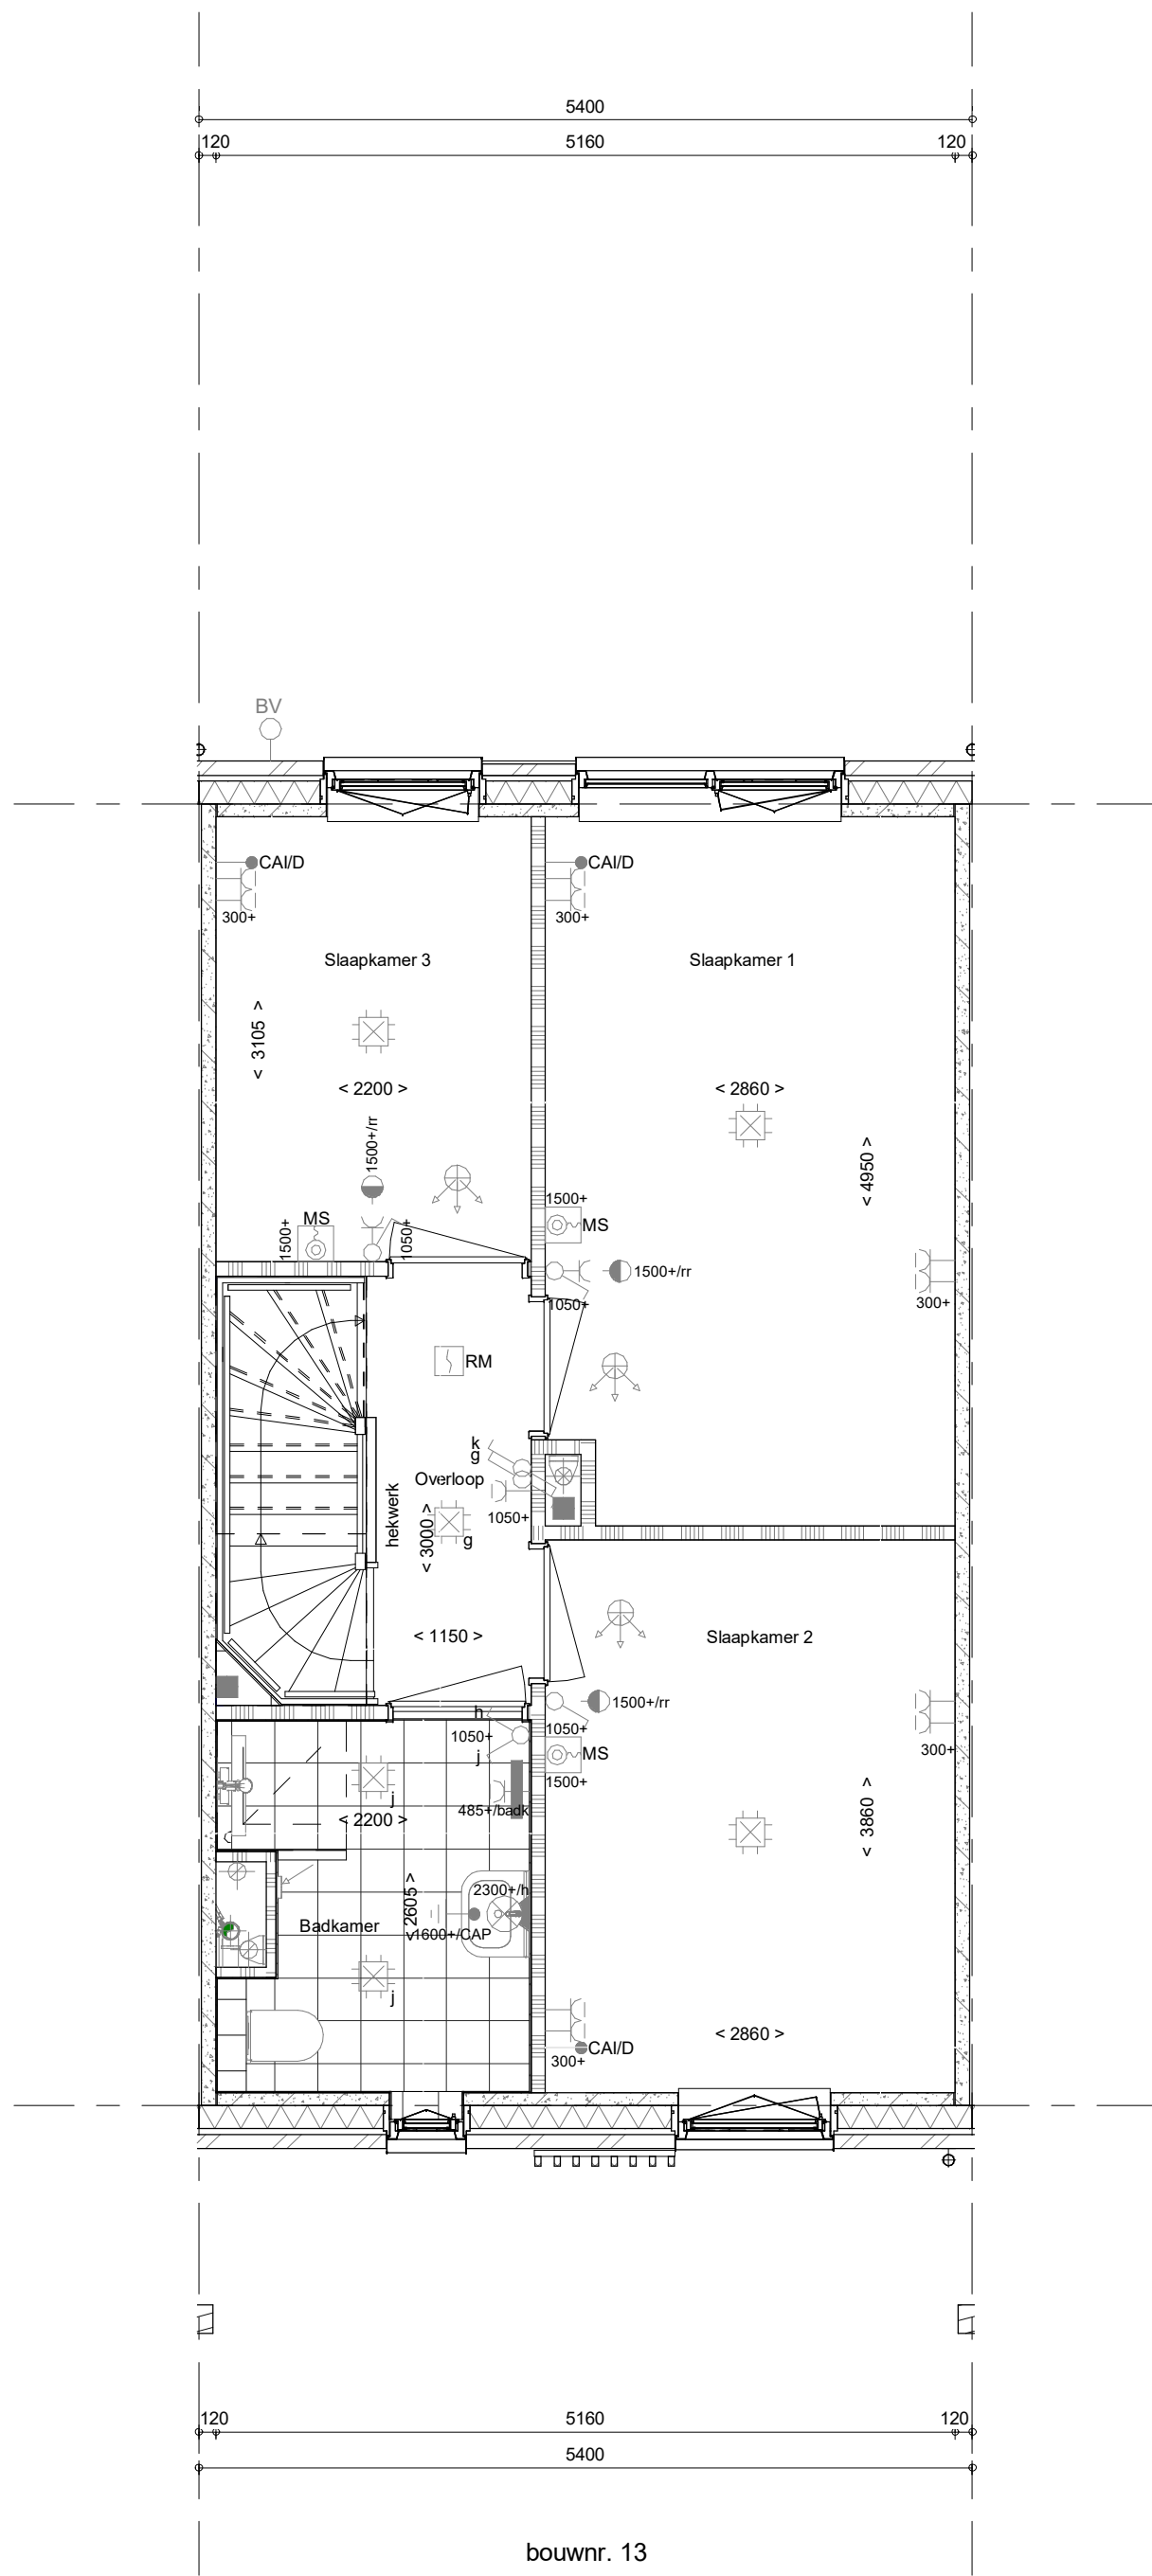

1e verdieping
1 : 50

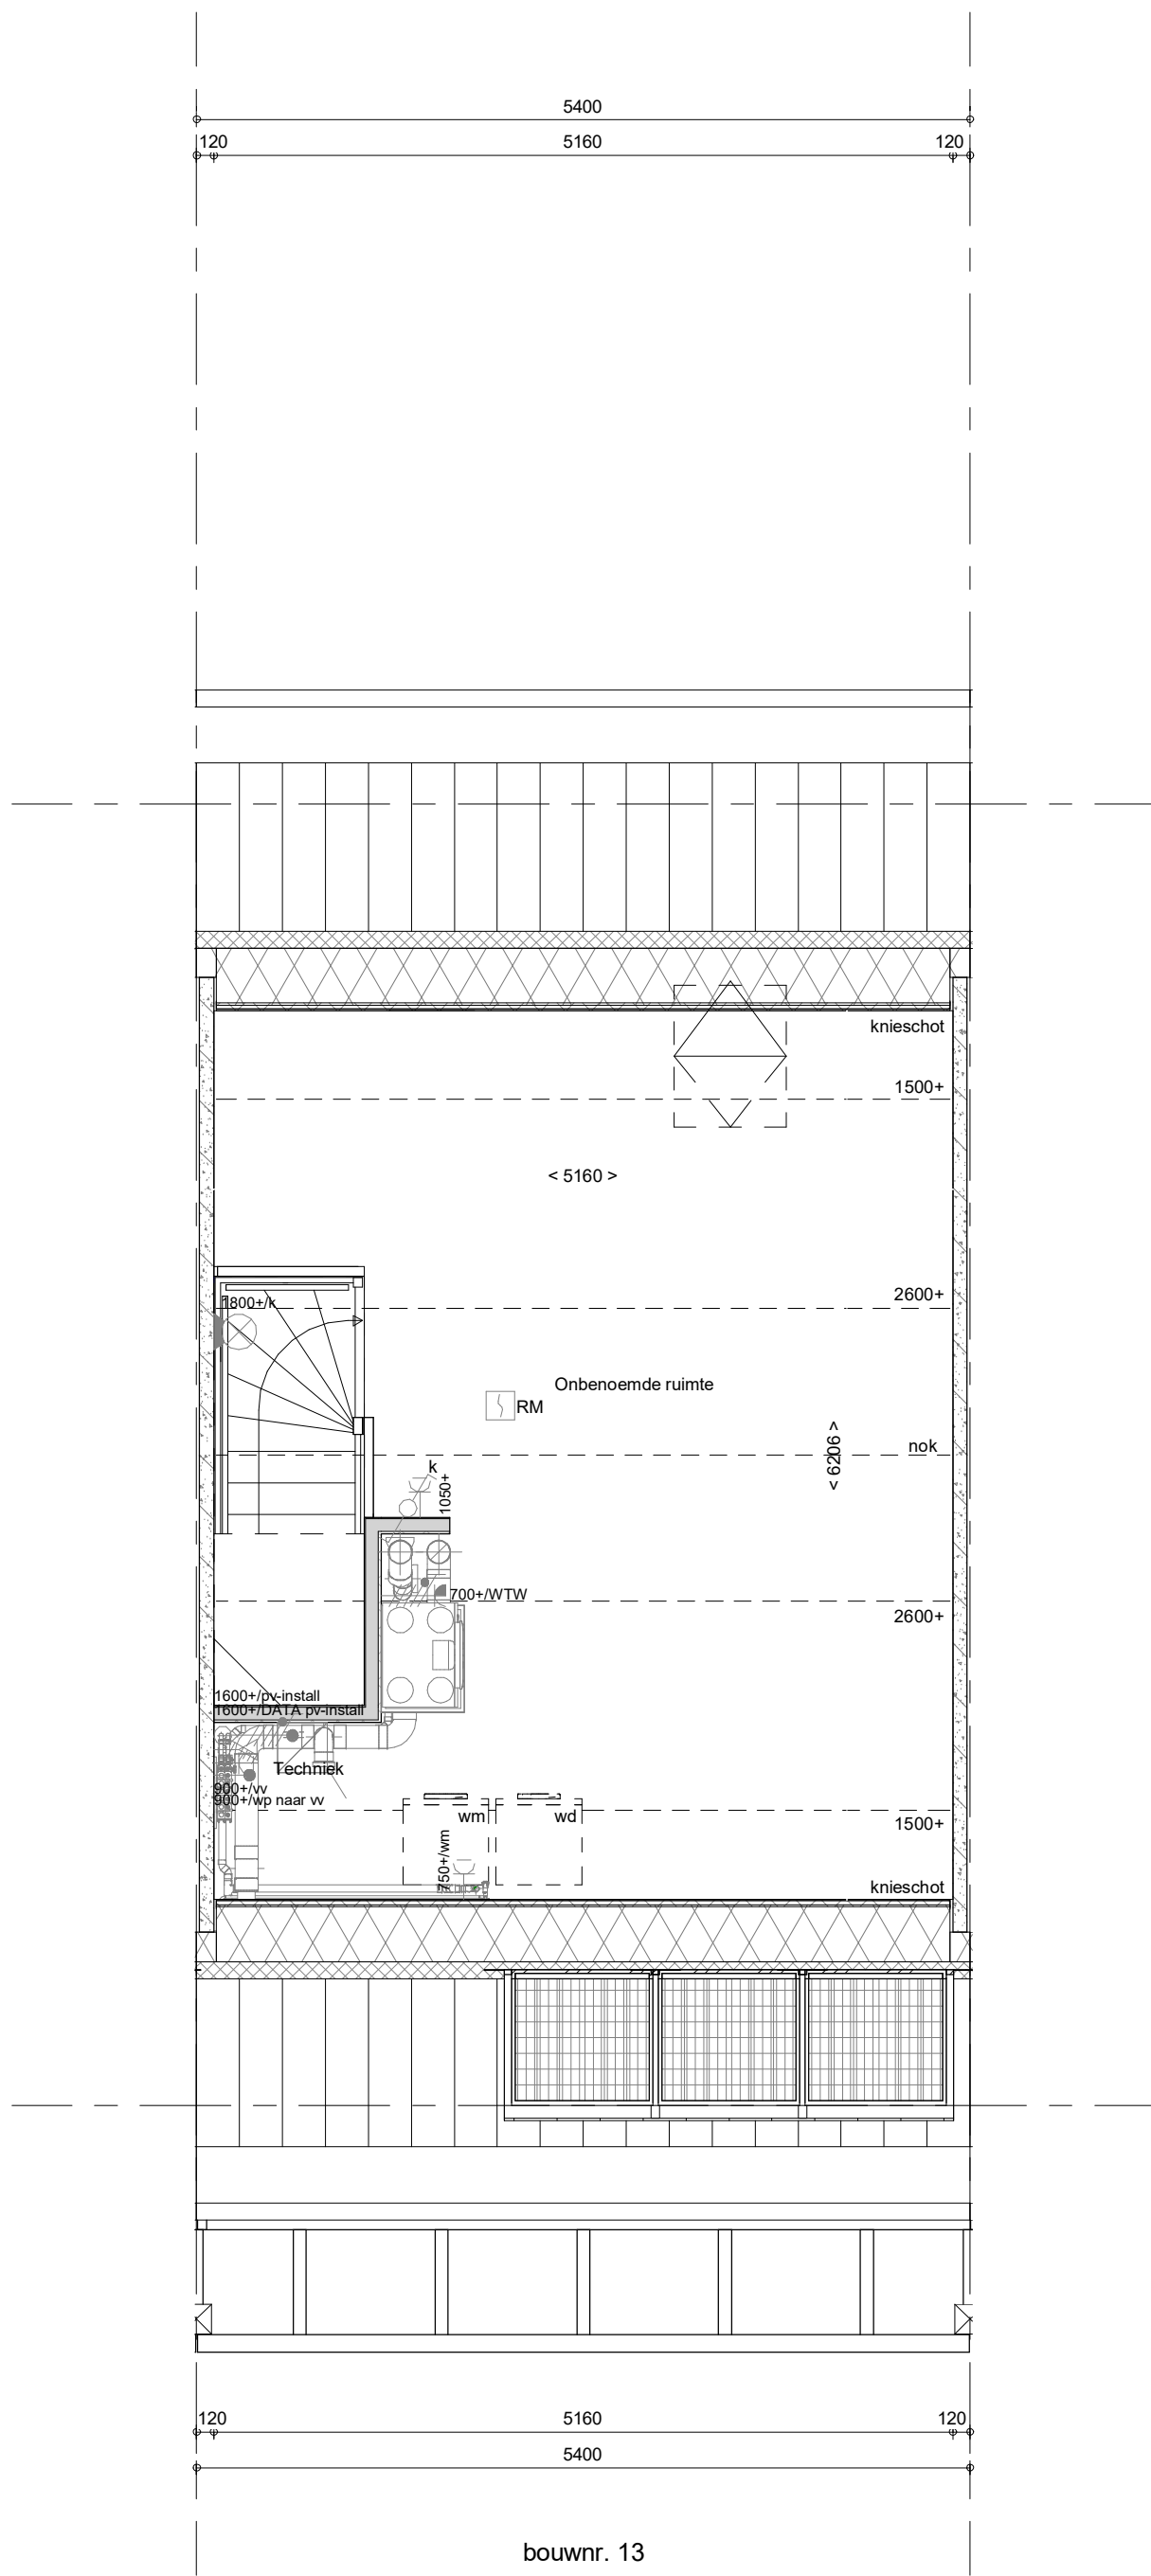

2e verdieping
1 : 50

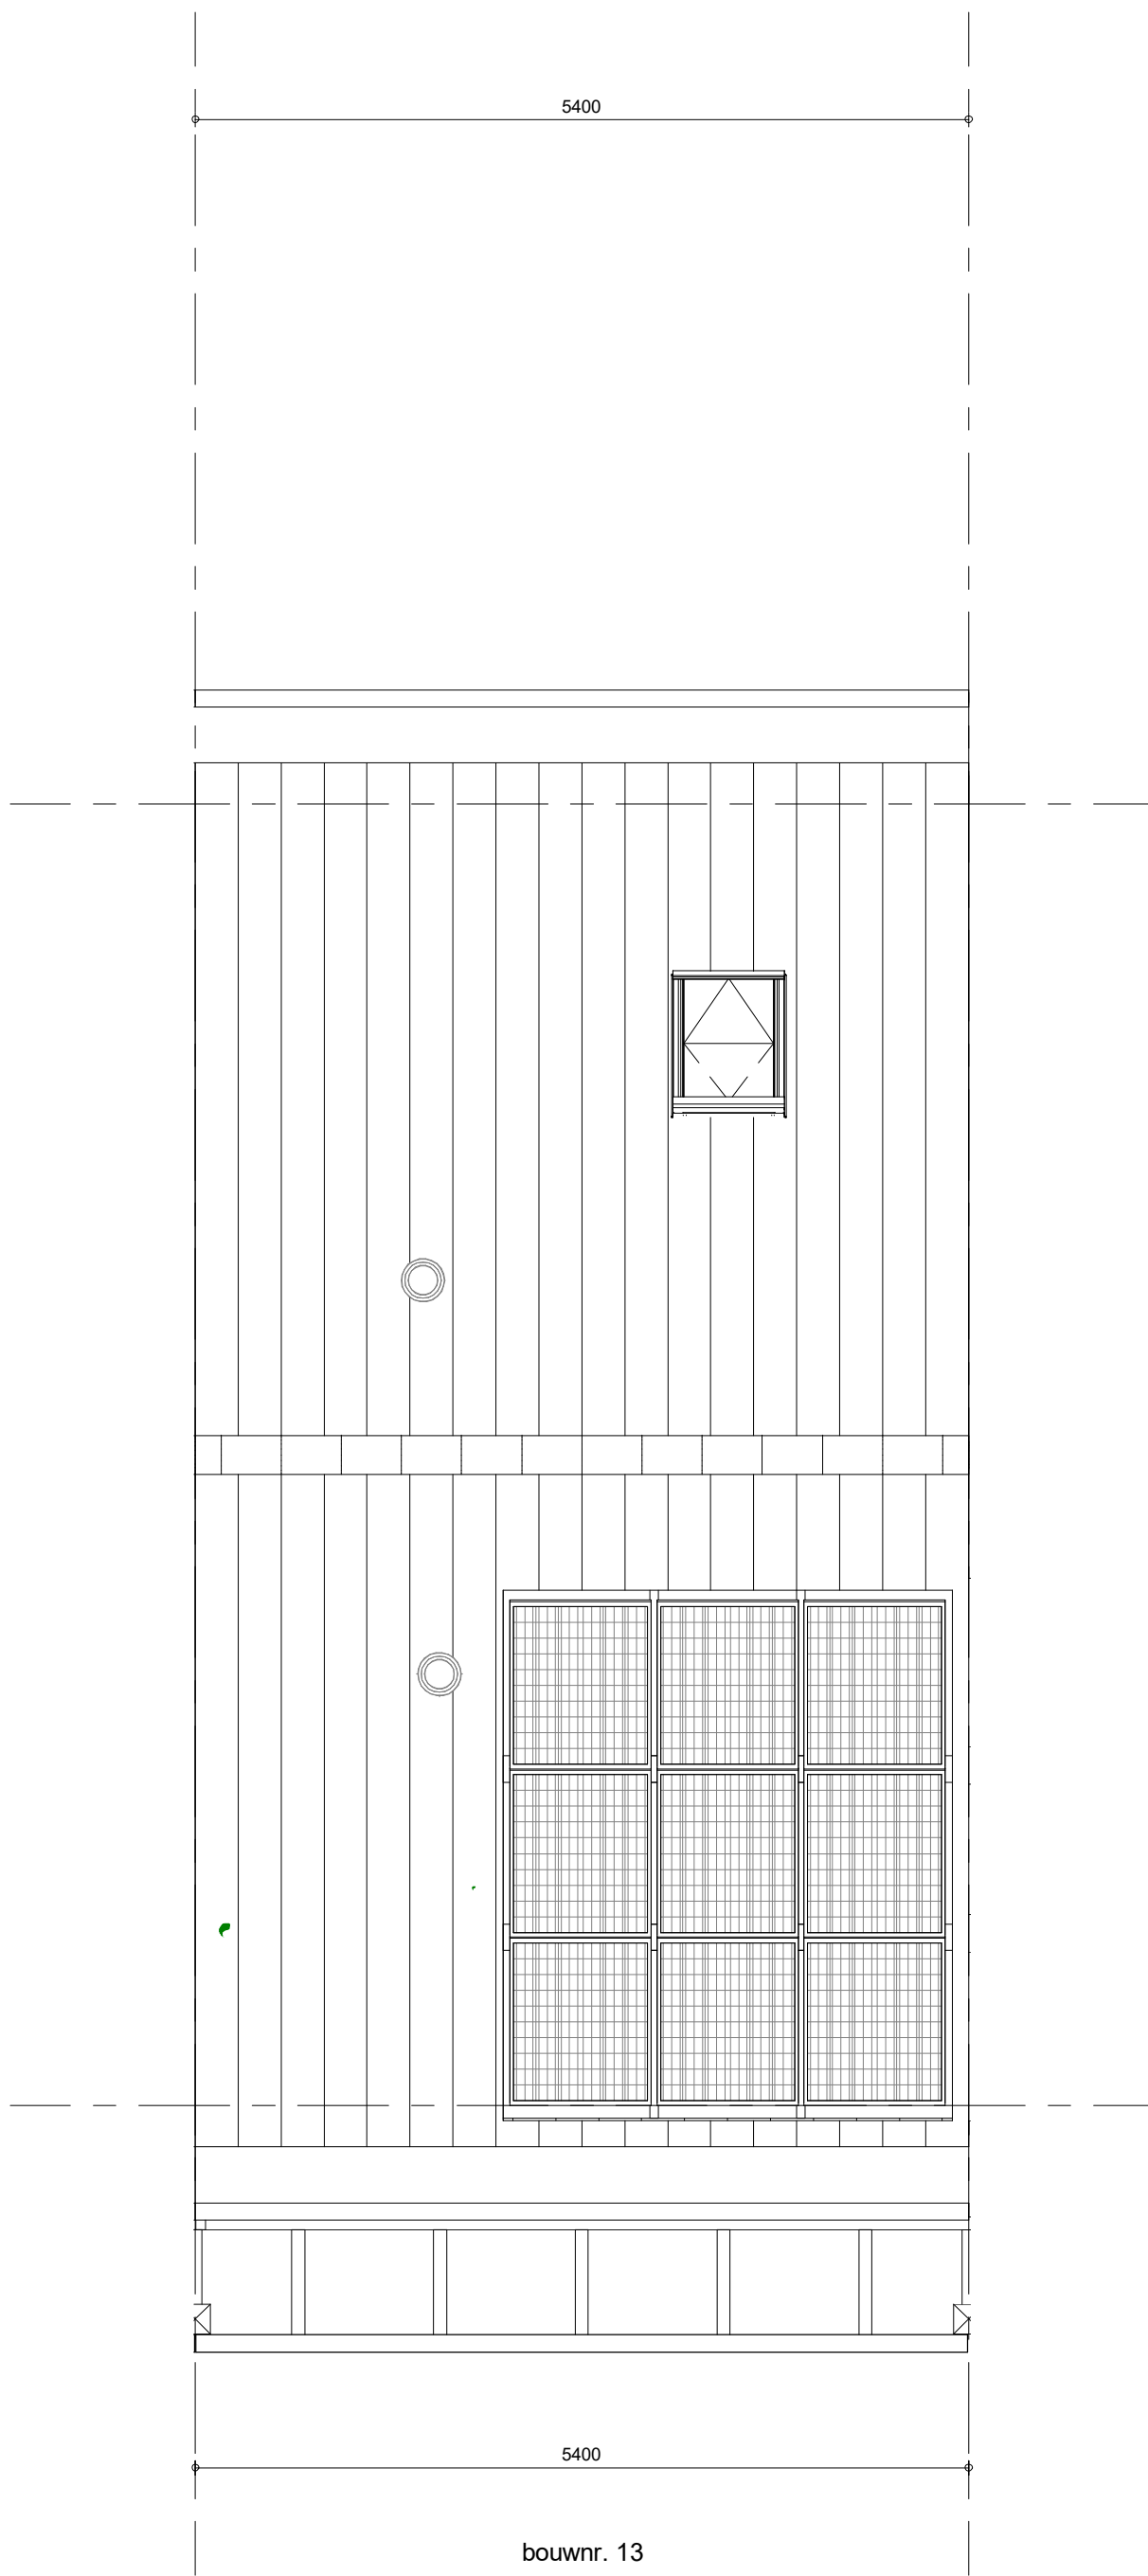

Dakaanzicht
1 : 50

- ELEKTRISCHE INSTALLATIE**
- Aansluitpunt 1 fase, nul en beschermingscontact, pv-install bedraad, niet afgemonteerd (loos in mk)
 - Aansluitpunt voeding PV-installatie (indien PV-install aanwezig)
 - Aansluitpunt niet bedraad
 - Loze leiding wordt bedraad met CAI en UTP kabel, niet afgemonteerd, en op rol in meterkast (pv-inst alleen bedraad met UTP kabel)
 - Aansluitpunt TV wordt bedraad met CAI en UTP kabel, afgemonteerd met CAI wandcontactdoos en female stekker in meterkast
 - Aansluitpunt DATA wordt bedraad met CAI en UTP kabel, afgemonteerd met RJ45 wandcontactdoos en RJ45 stekker in meterkast (afgemonteerd DATA indien PV-install aanwezig)
 - Armatuur met invoegpunt aan buitenzijde, op wand
 - Aansluitpunt tbv armatuur op wand
 - Bel
 - Centraal aansluitpunt
 - Centraaldoos tbv verlichting
 - Drukknop
 - Rookmelder, optisch op lichtnet conform NEN 2555
 - Schakelaar, 1-polig
 - Schakelaar, serie-
 - Schakelaar, wissel-
 - Schakelaar, wissel-, 2-voudige uitvoering
 - Schakelaar, 3-standen tbv bediening ventilatie
 - Schakelaar, wissel-enkelpolig
 - Eikelepolige schakelaar met wandcontactdoos, verhoogde aanrakingsveiligheid
 - Wandcontactdoos met wisselschakelaar, verhoogde aanrakingsveiligheid
 - Toevoeging aan een van bovengenoemde schakelaars uitgevoerd als drukschakelaar
 - Toevoeging aan een van bovengenoemde schakelaars uitgevoerd als drukschakelaar
 - Bedieningsschakelaar screen
 - Sluiting naar wp (behl) r naar rv
 - Buitervoeler (N-NO gevel)
 - Multi sensor
 - Verdeelinrichting
 - Wandcontactdoos 1-voudig met beschermingscontact, verhoogde aanrakingsveiligheid
 - Wandcontactdoos 2-voudig met beschermingscontact, waterdicht
 - Wandcontactdoos 2-voudig met beschermingscontact, verticaal, verhoogde aanrakingsveiligheid
 - Wandcontactdoos 2-voudig met beschermingscontact, horizontaal, verhoogde aanrakingsveiligheid
 - Wandcontactdoos, perilex, 2x230V tbv fornuis en warmtepomp
 - ASP screen voorzien van STAK-3 stekker
 - Omvormer PV-installatie

- PV-paneel**
aantal en positie PV panelen locatie specifiek

CENTRALE VERWARMING - EN WATERINSTALLATIE

- hwa** ♦ hetselwaterafvoer -
voor posities zie blokeverzicht
- buitenkraan vorstrij**
- opstelplaats warmtepomp (WP)**
- opstelplaats expansievat**
- opstelplaats verdelers**
- opstelplaats vloerverwarming**
- opstelplaats verwarmingselement in badkamer**
- opstelplaats elektrisch**

VENTILATIE INSTALLATIE

- opstelplaats gebalanceerde ventilatie (WTW)**
- afzuigpunt mechanische ventilatie plafond**
- afzuigpunt mechanische ventilatie wand**
- toevoerpunt mechanische ventilatie plafond**
- toevoerpunt mechanische ventilatie wand**

BOUWKUNDIG RENVOOI

- Kruipkuk**
- Entree symbol**
- betonwanden**
- isolatie 160 mm**
- metaswerk 100 mm**
- gasbeton 70/100 mm**
- ongesoldeerde metalstud wand 100 mm**
- ongesoldeerde metalstud wand 100 mm**
- HSB-wand, 118mm**
- dakpakket**
- ribbenvloer 350 mm**
- betonvloer 200 mm**
- dekvloer 70 mm**
- wandiegelwerk vlg. technische omschrijving**

BOUWKUNDIG RENVOOI BENG*

- zonwerend glas**
- screen**
- *deze maatregelen worden ingezet indien noodzakelijk om te voldoen aan BENG-eisen**
- *extra PV-panelen vallen ook onder aanvullende maatregelen om te voldoen aan BENG-eisen**

OPSTELPLAATS

- wm = wasmachine**
- wd = wasdroger**

Wijziging nr.	Wijziging datum	Wijziging omschrijving
Projectnaam: Park Vijfsuizen 34 woningen fase C	Projectlocatie: Vlaardingen	Projectnr.: G104987 / 07500.203
Opdrachtgever: Heijmans Vastgoed BV	Architect: KasperCompagnons	Projectfase: Verkooptekering
Onderwerp: Overzichtstekening BNR 13 Plattegr, gevel, doorsnede		
Opdrachtgever: Heijmans Vastgoed BV	Architect: KasperCompagnons	Projectfase: Verkooptekering
Onderwerp: Overzichtstekening BNR 13 Plattegr, gevel, doorsnede		
Format: A0	Schaal: 1:50	Datum: 06-10-2021
Cetel: VDB		
VK-9.013		