




bouwnr. 30

voorgevel
1 : 50

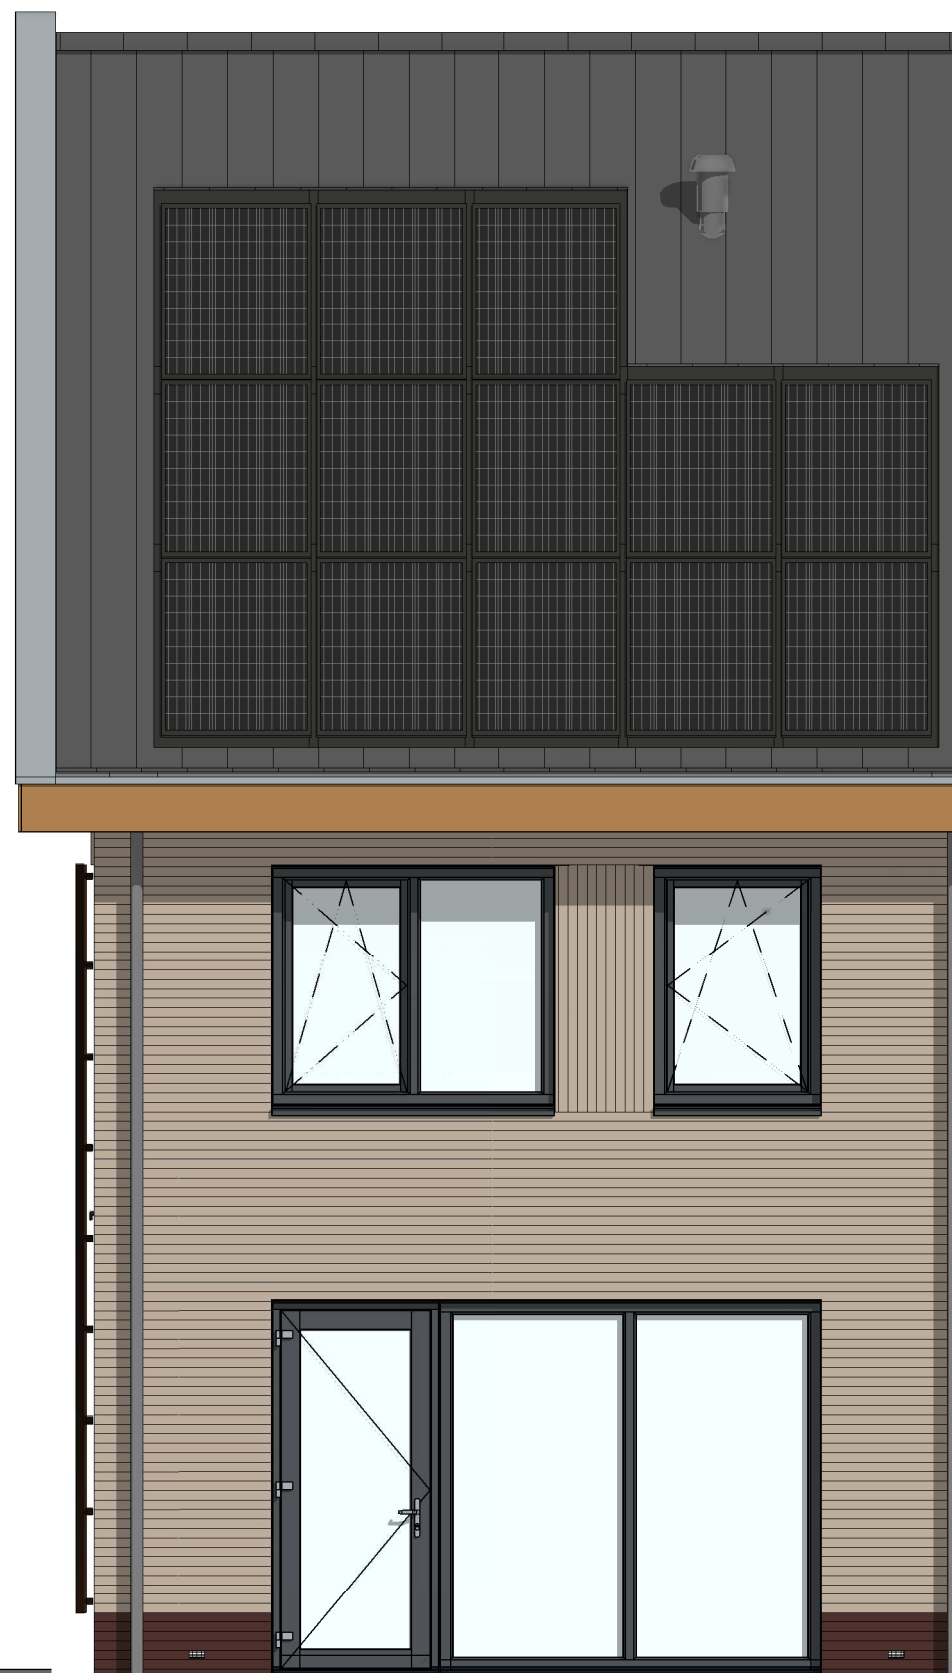


bouwnr. 30

achtergevel
1 : 50




bouwnr. 30

rechterzijgevel
1 : 50

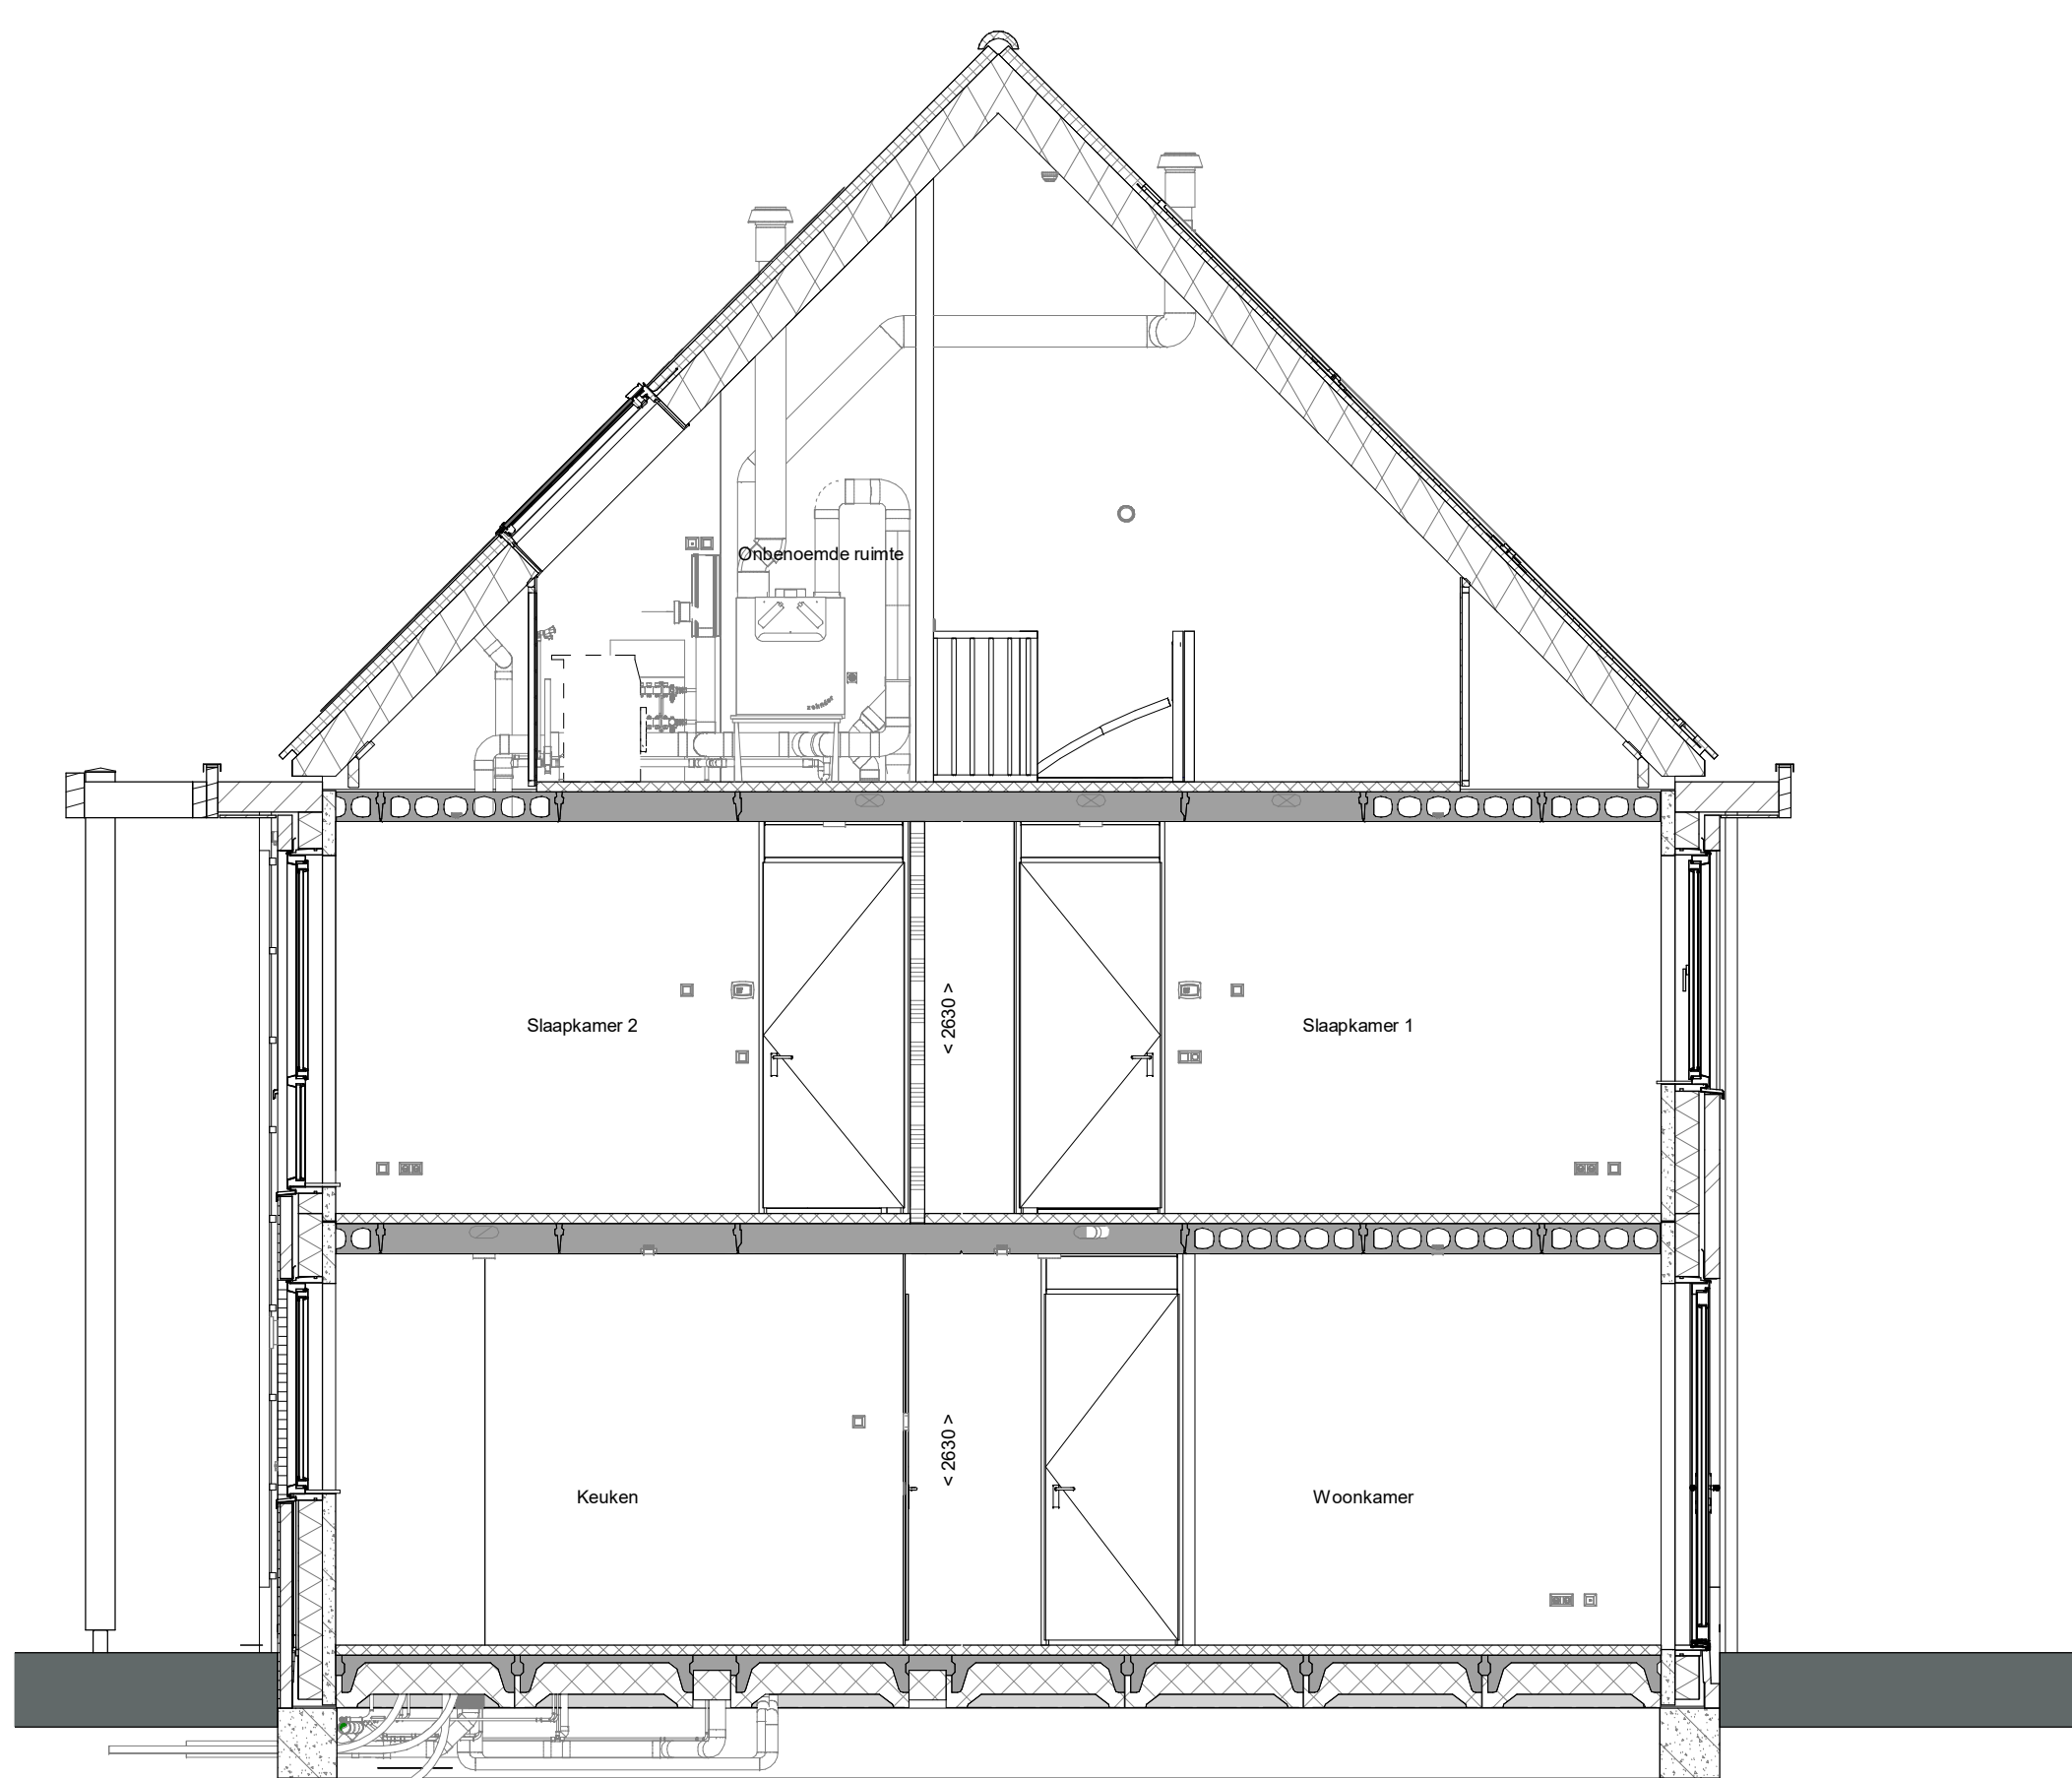


doorsnede A-A
1 : 50

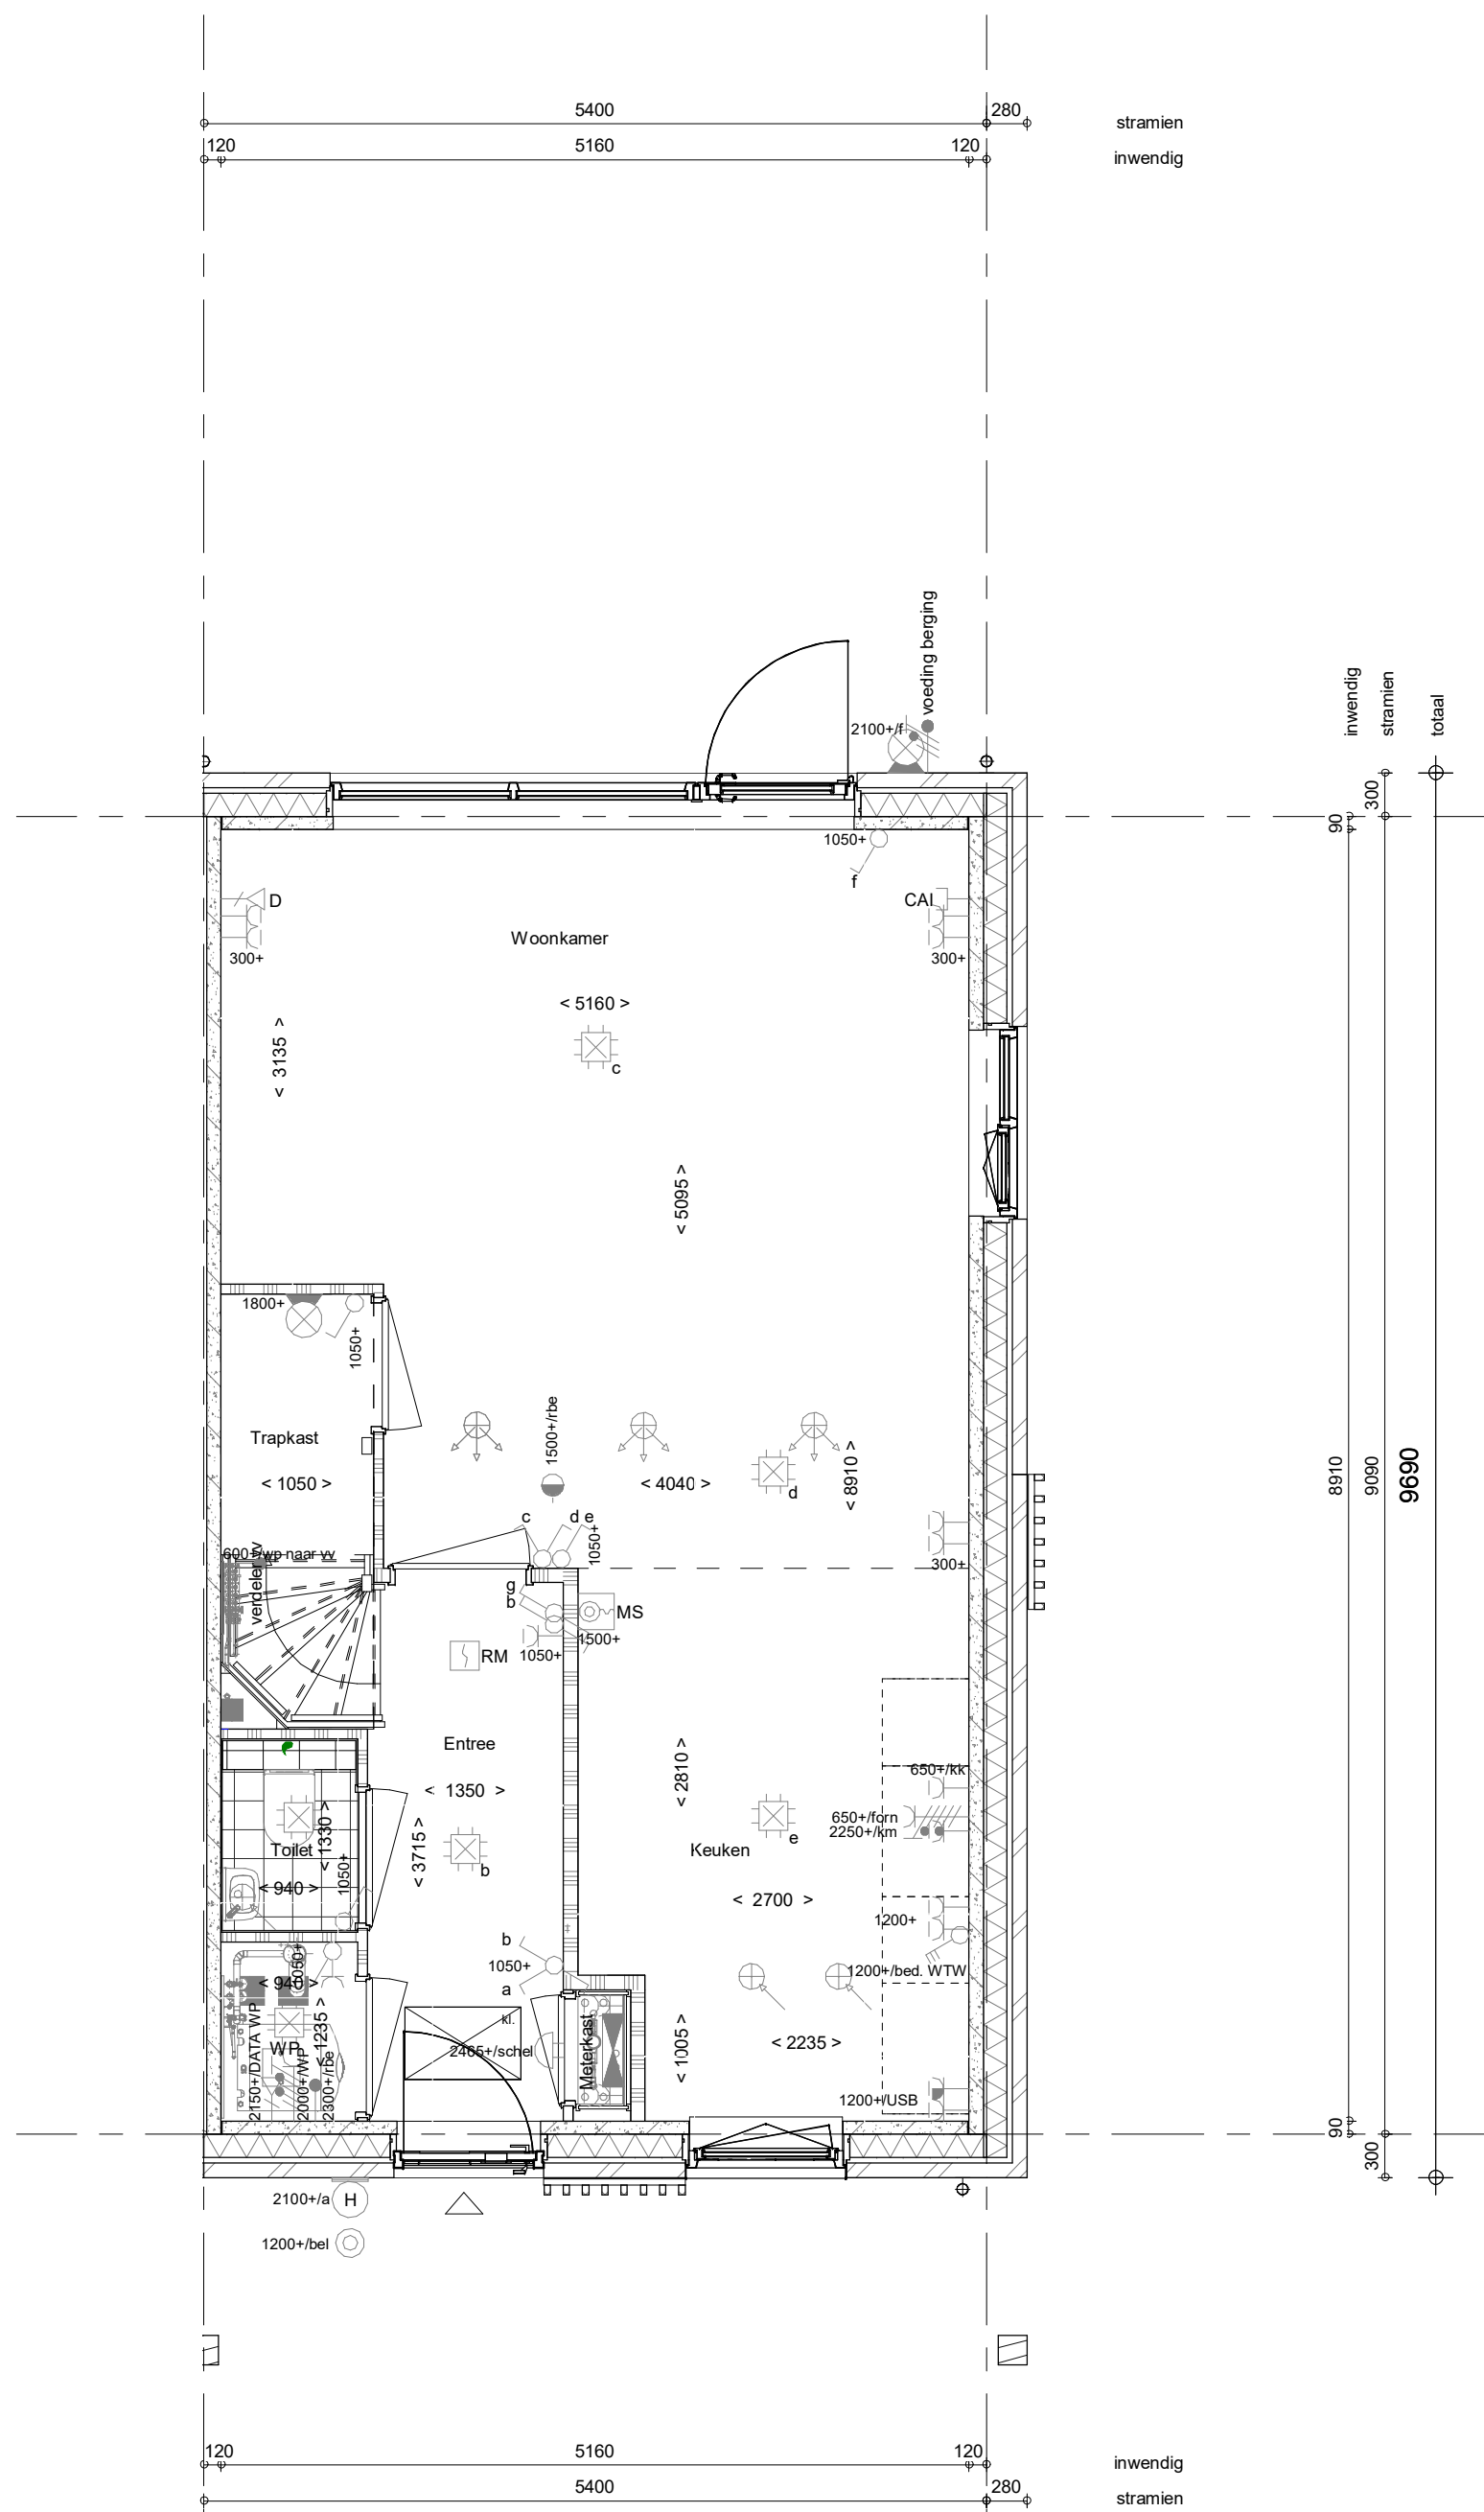


bouwnr. 30

Begane grond
1 : 50

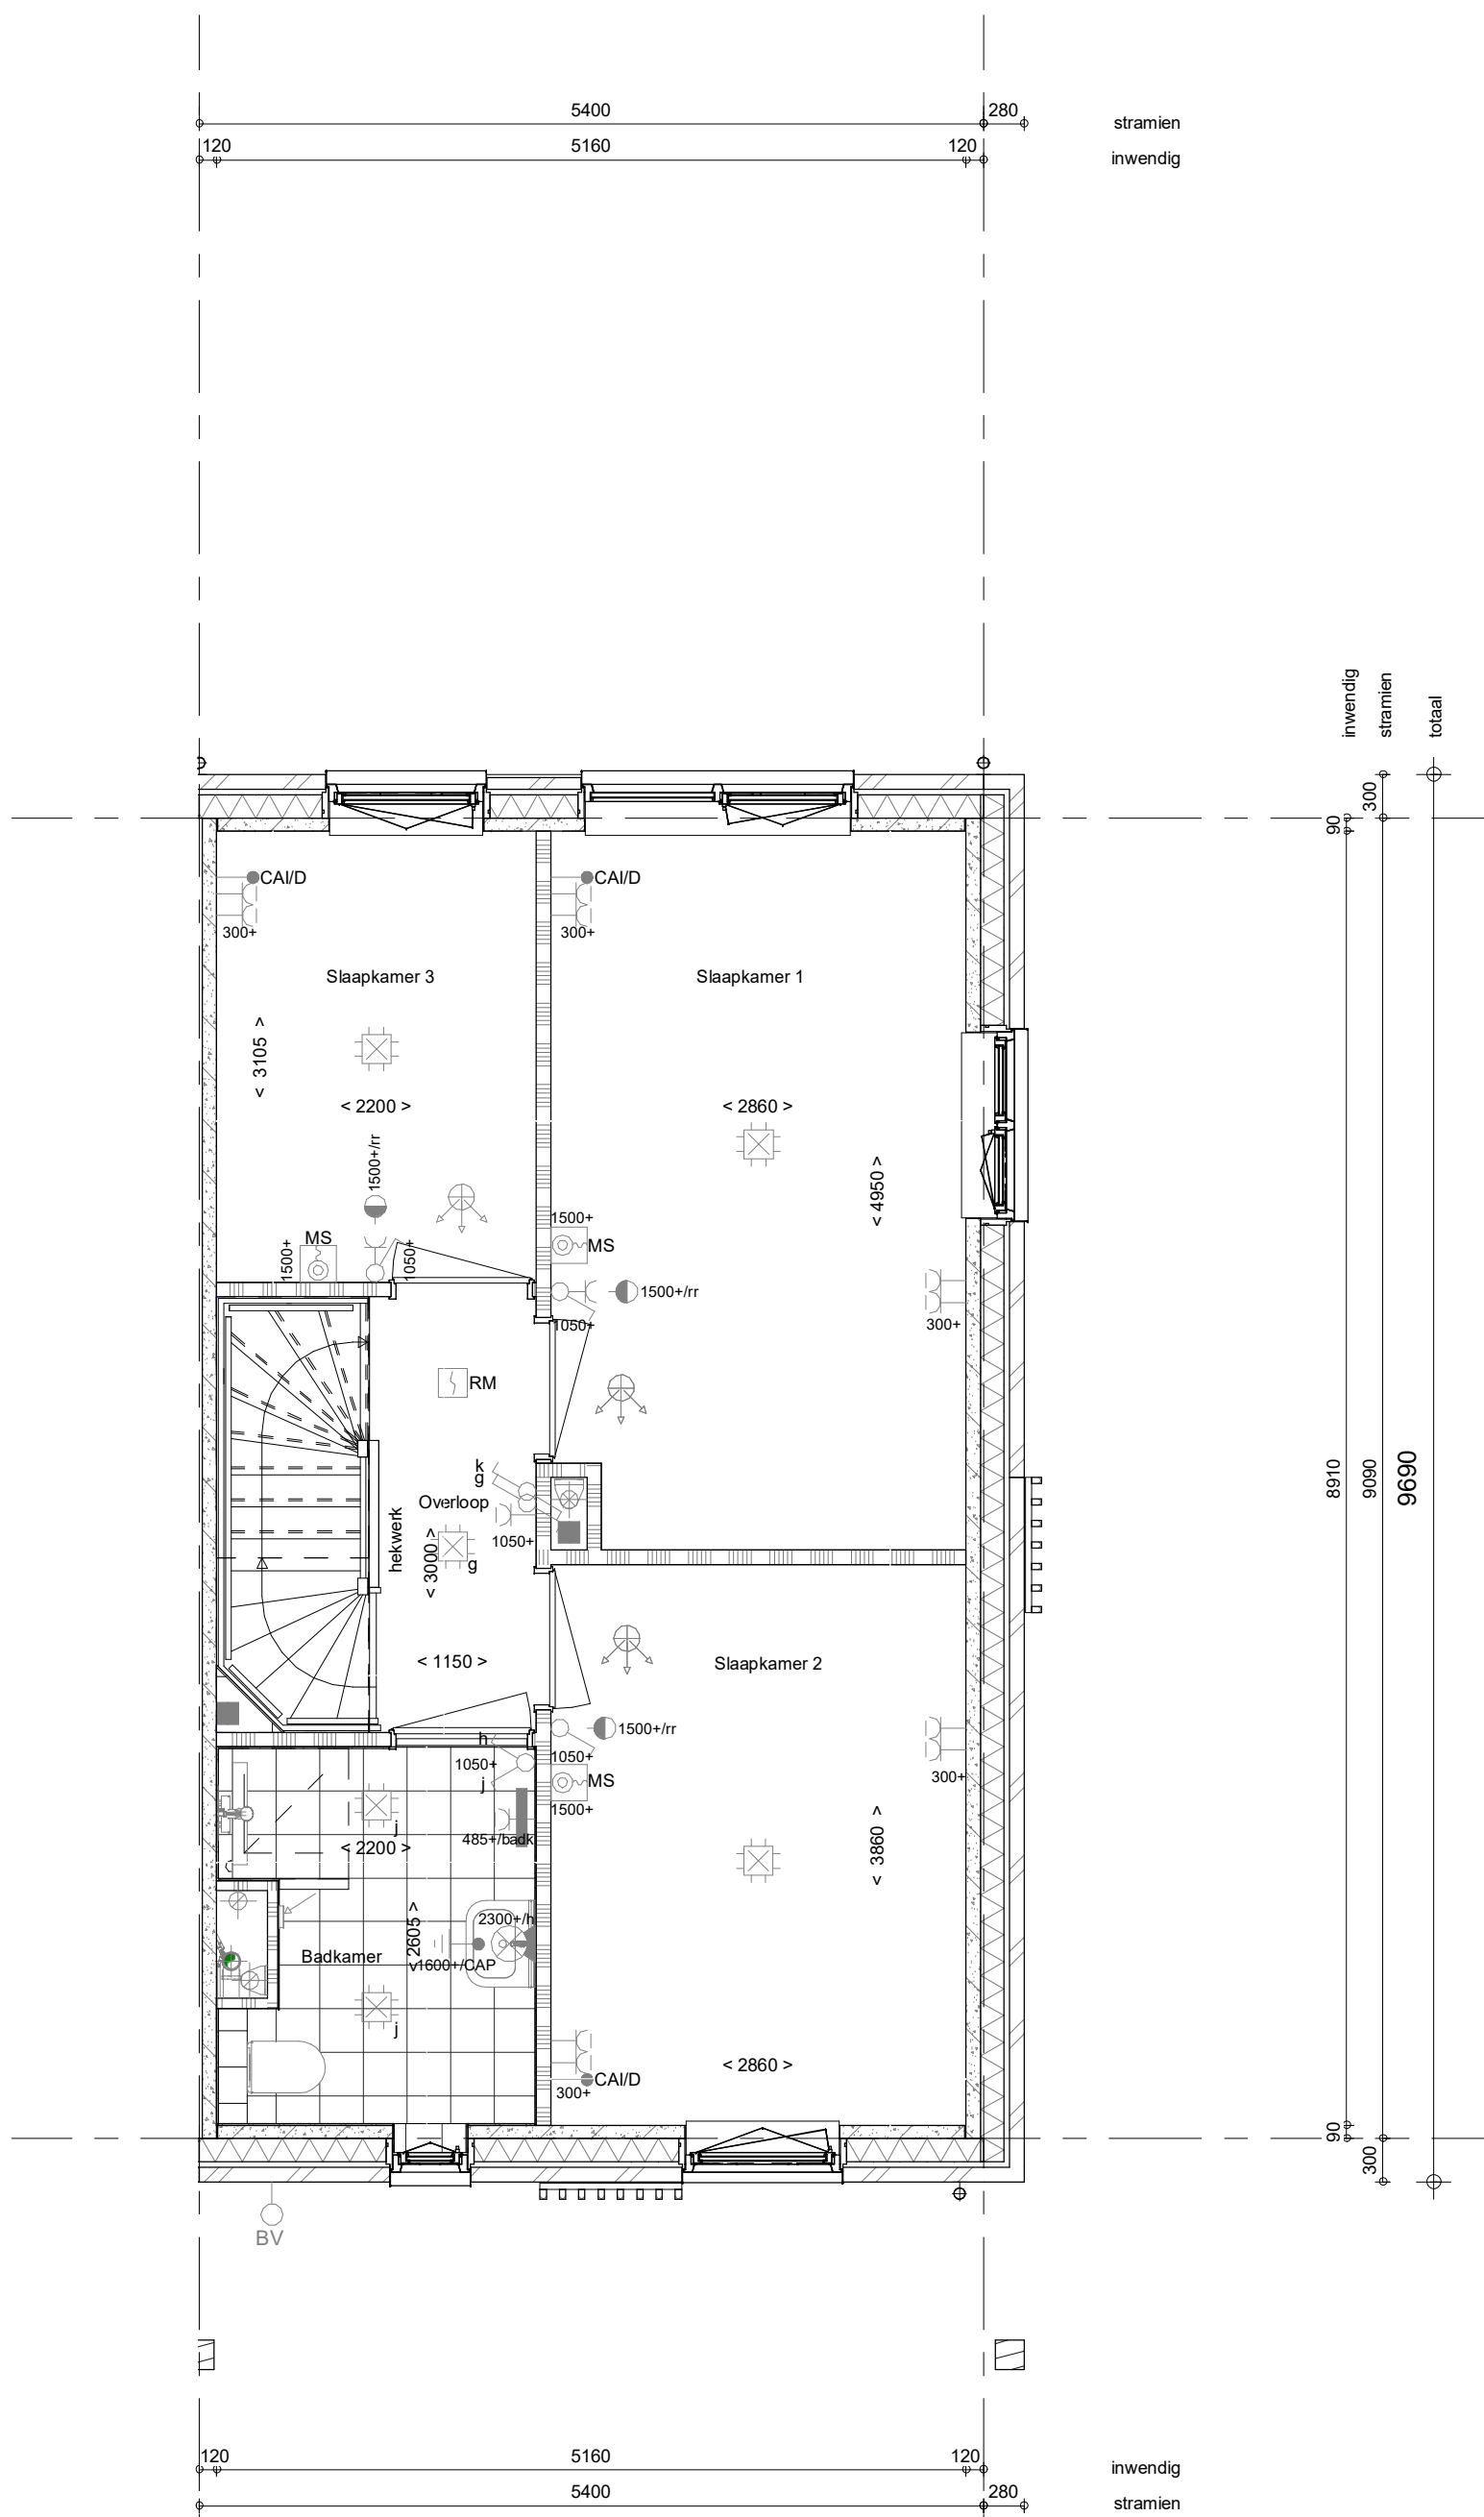


bouwnr. 30

1e verdieping
1 : 50

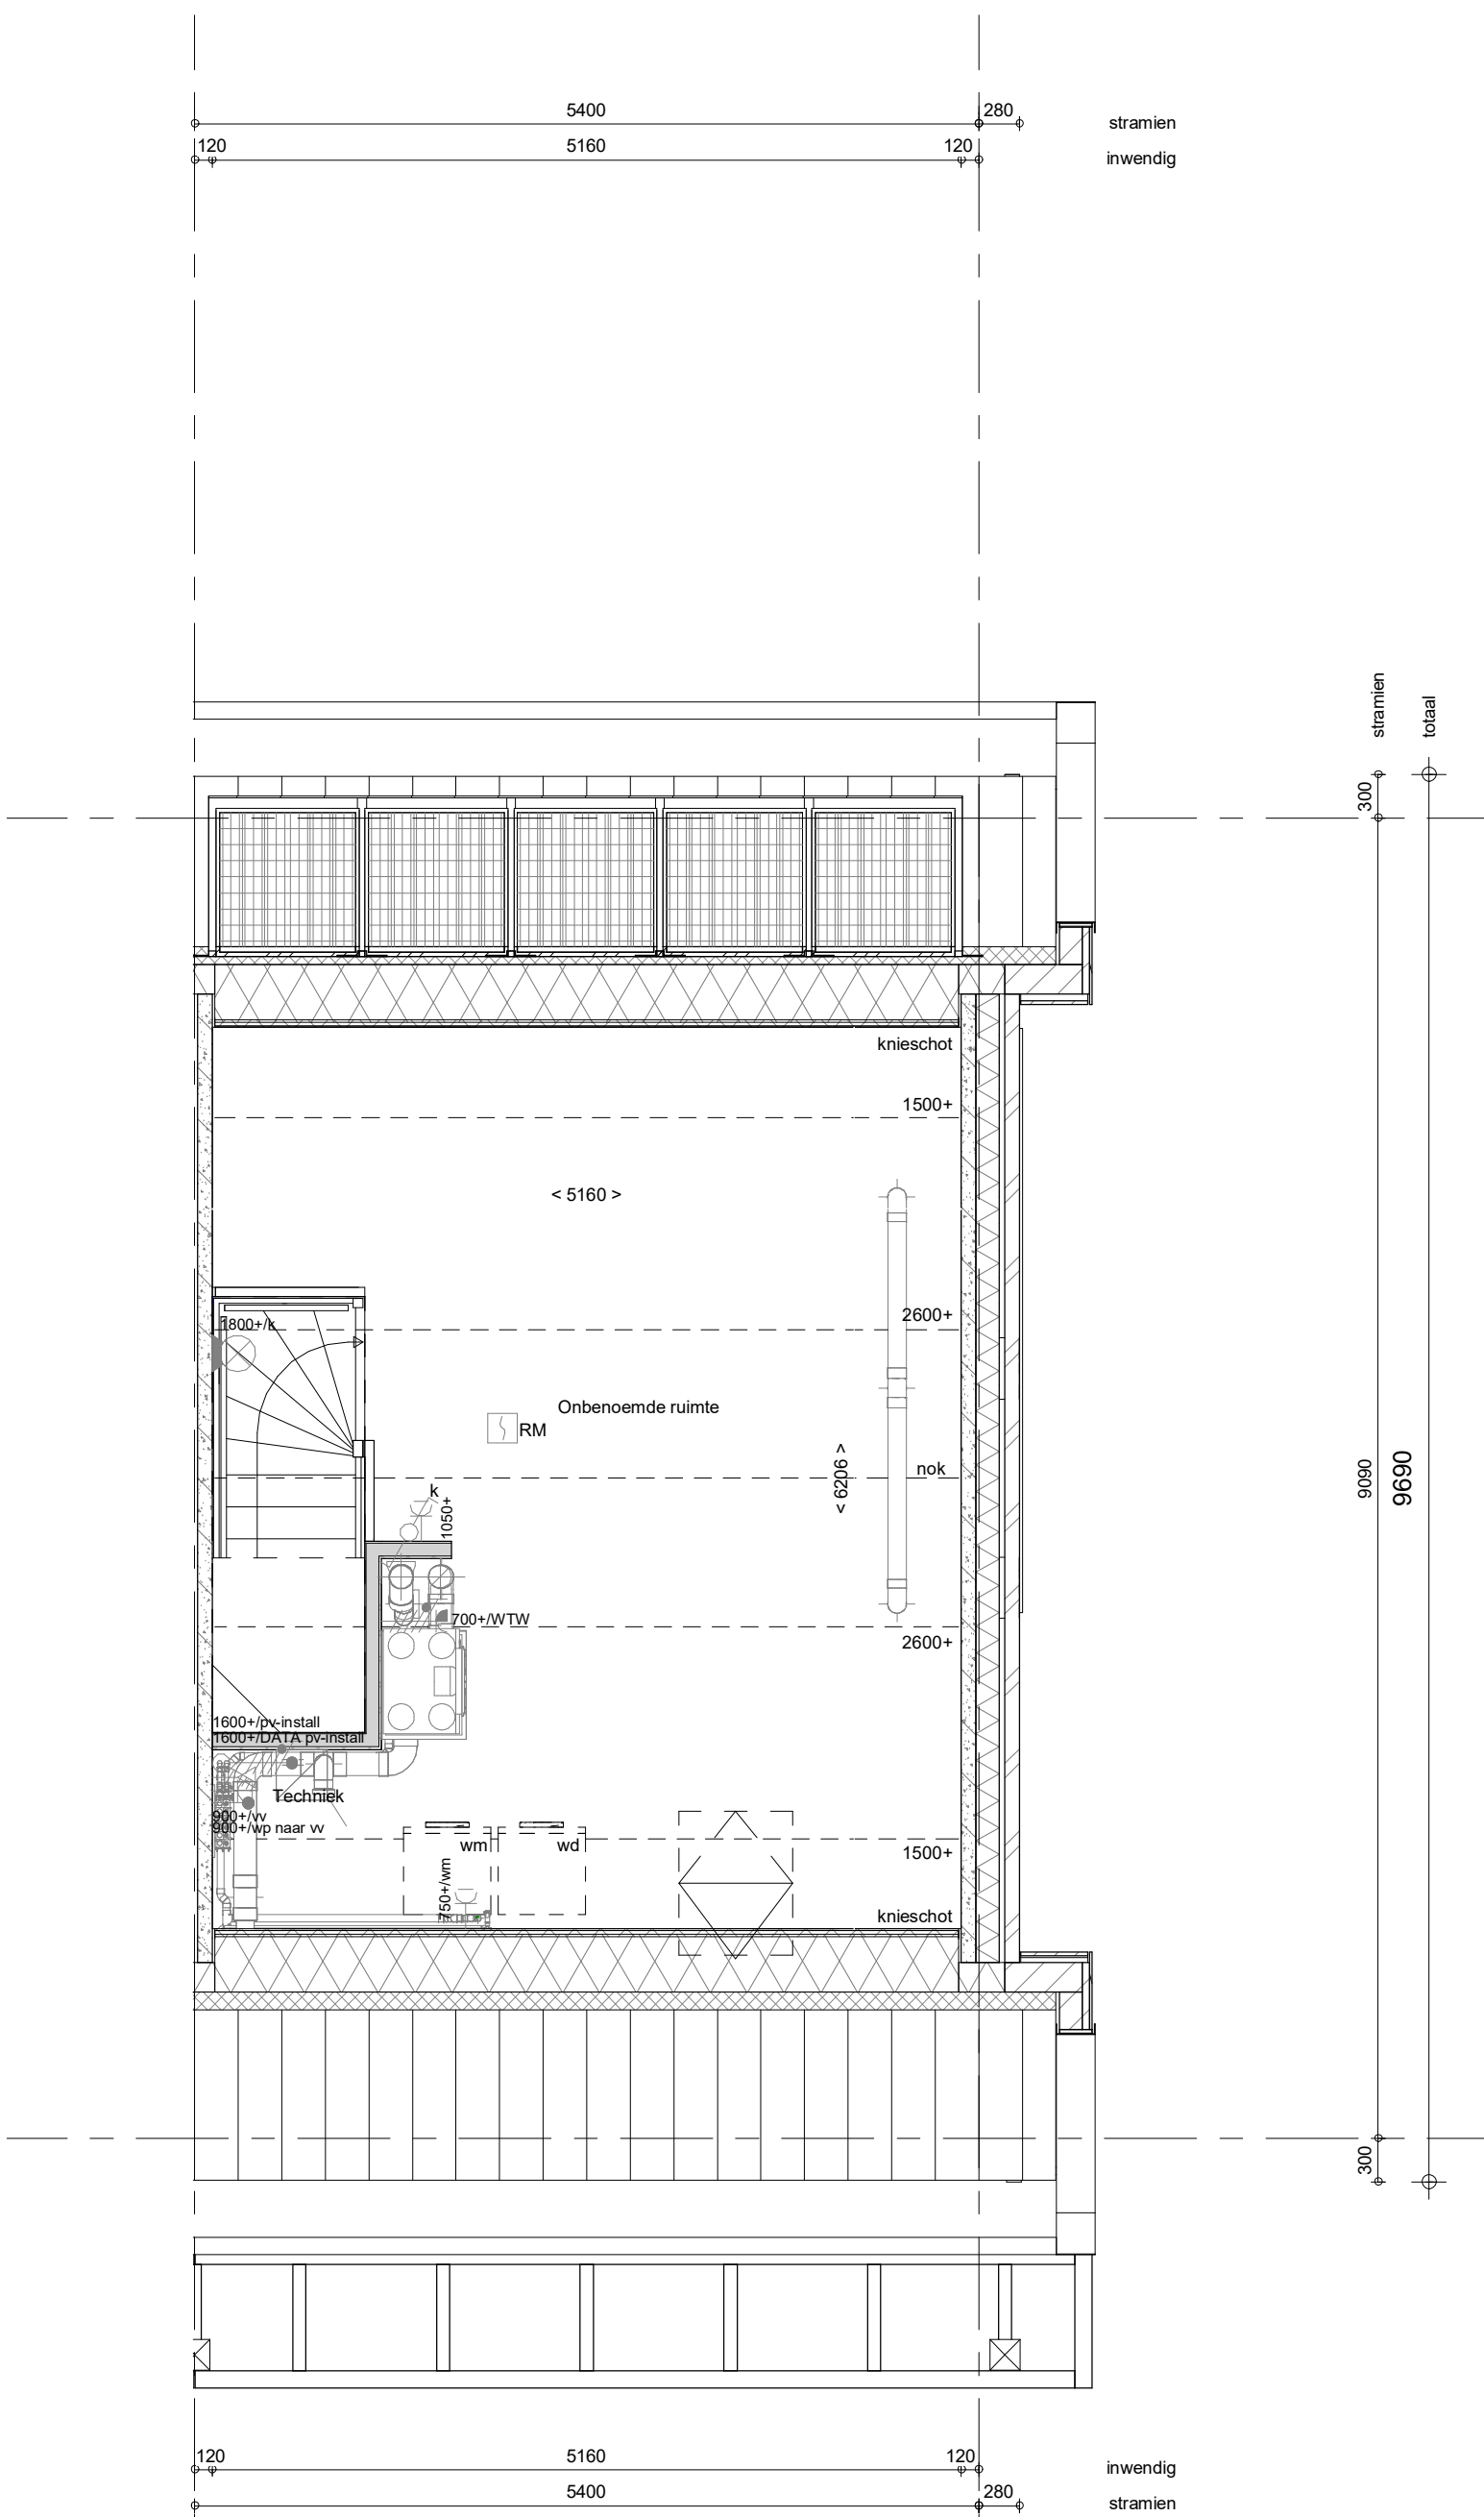

bouwnr. 30

2e verdieping
1 : 50

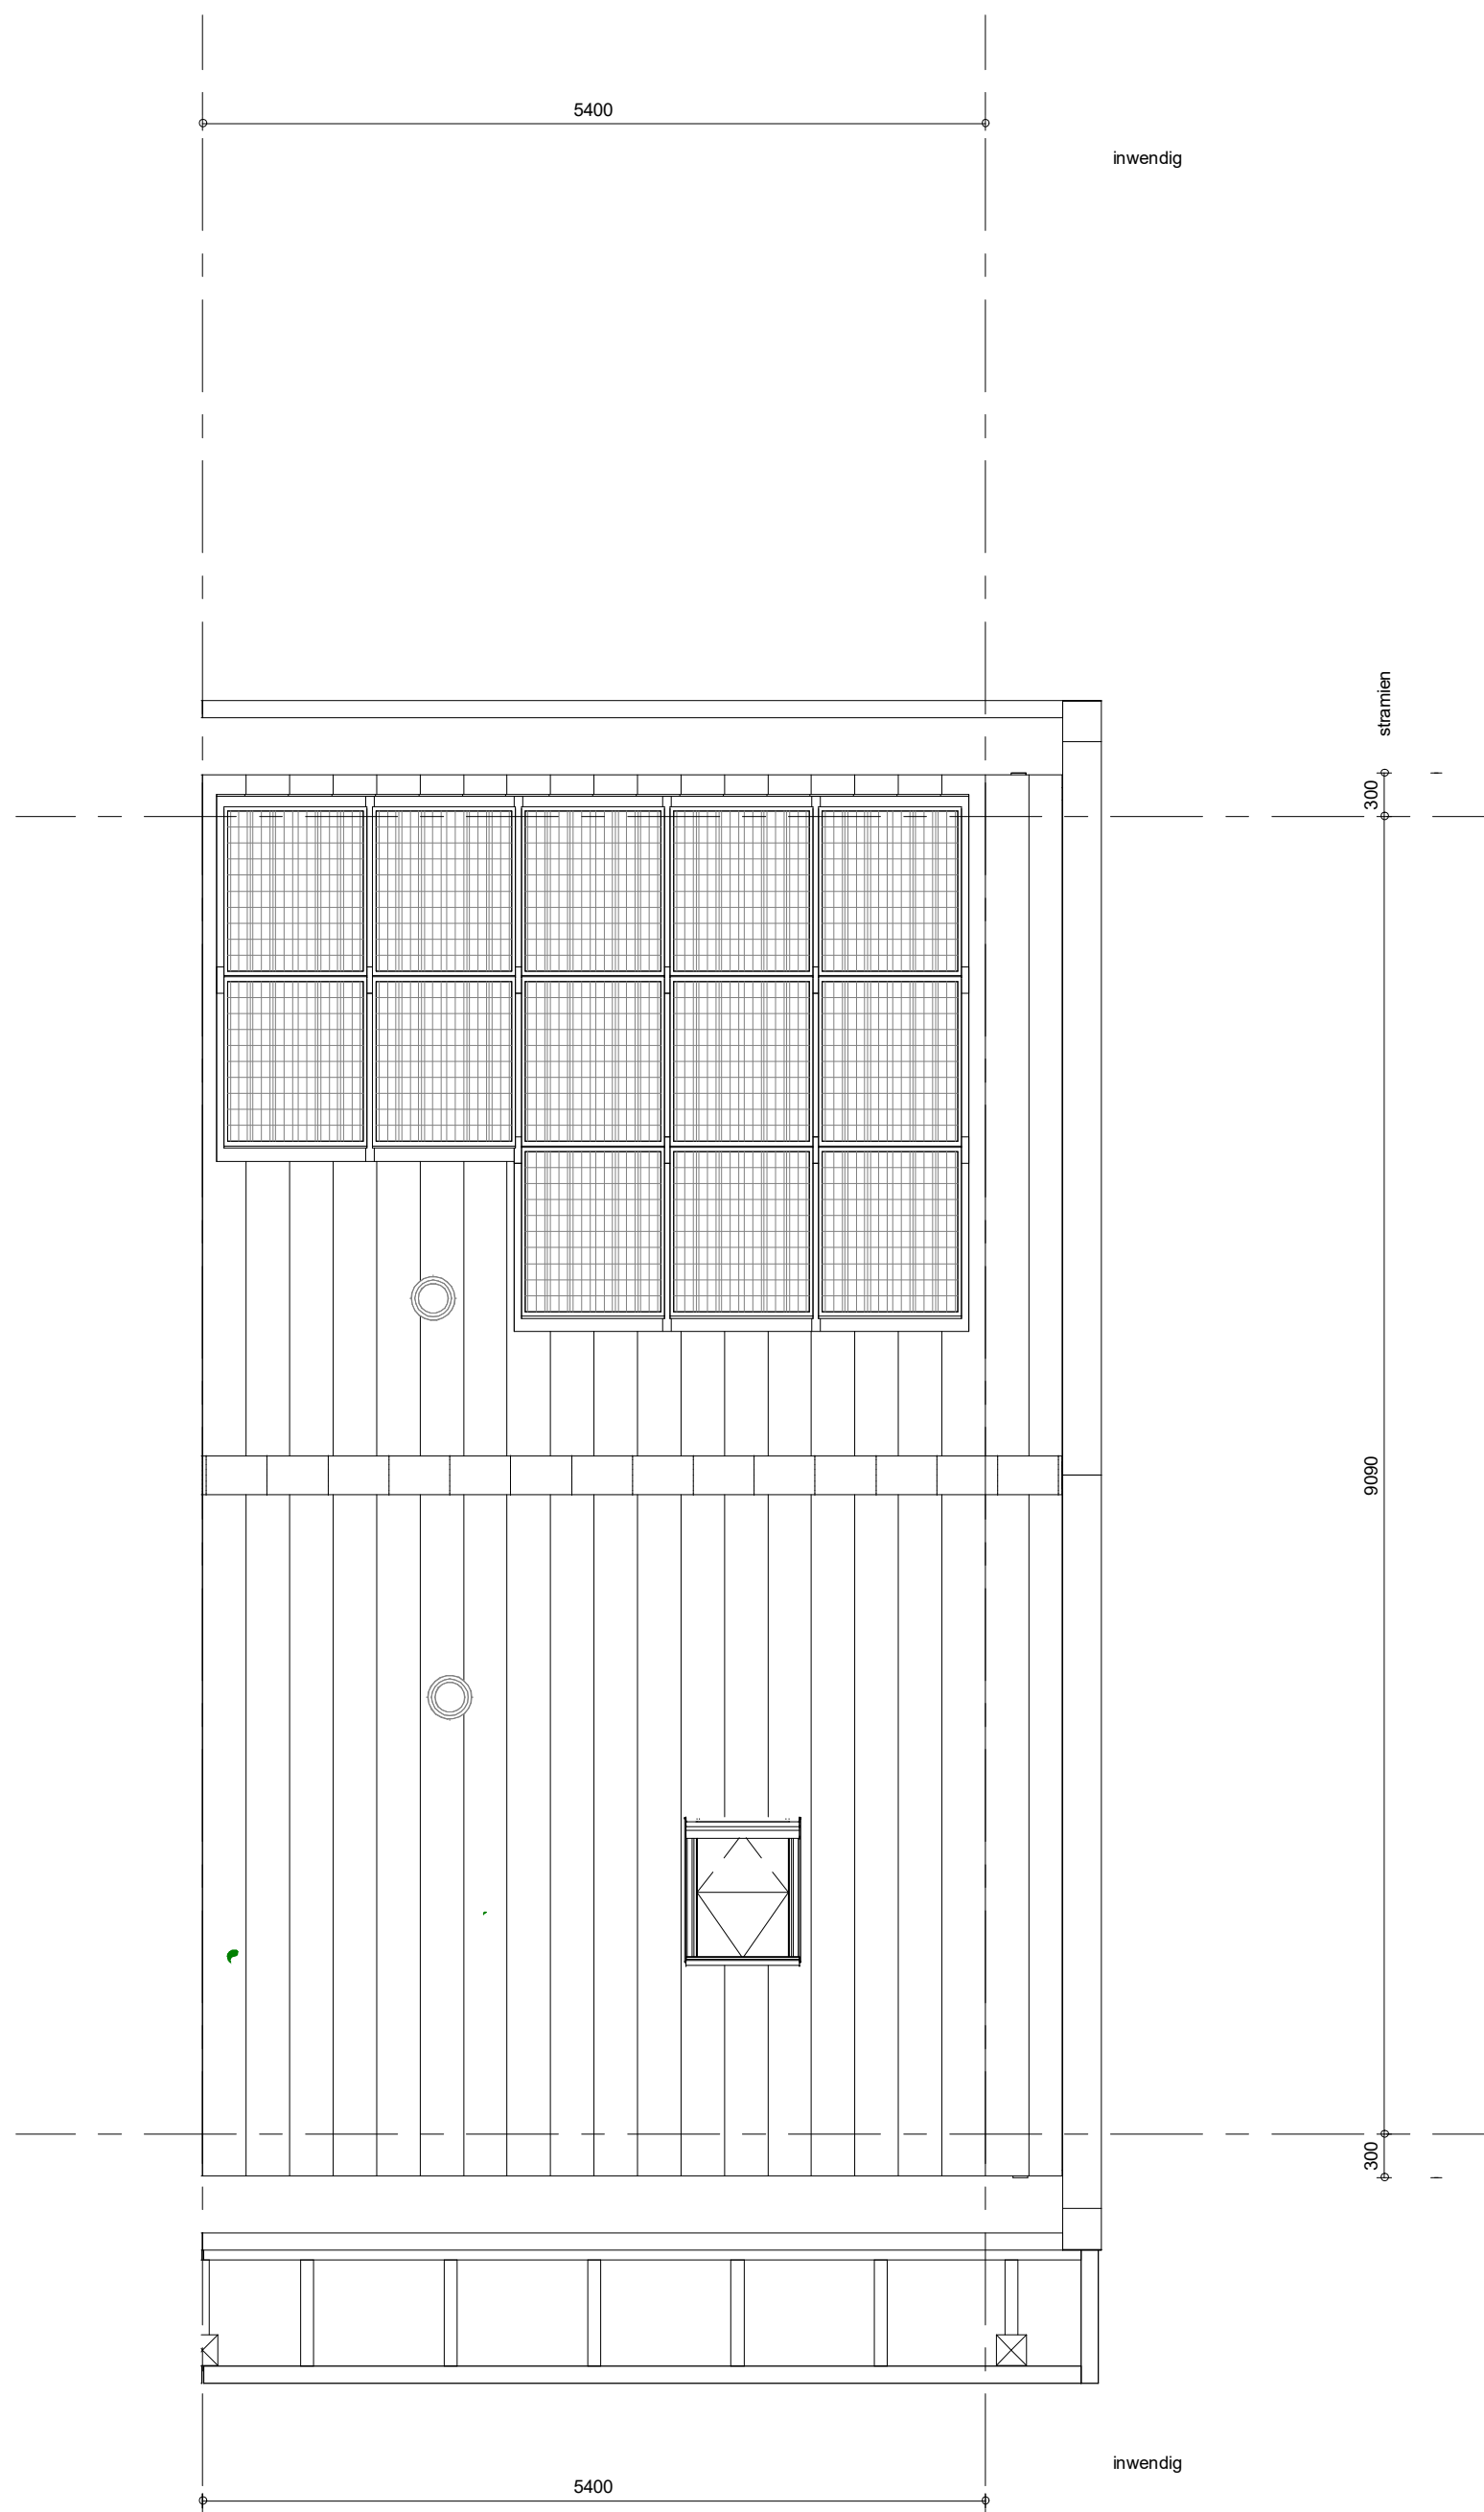

bouwnr. 30

Dakaanzicht
1 : 50

ELEKTRISCHE INSTALLATIE

- Aansluitpunt 1 fase, nul en beschermingscontact, pv-install bedraad, niet afgemonteerd (loos in mk)
- Aansluitpunt voeding PV-installatie (indien PV-install aanwezig)
- Aansluitpunt niet bedraad
- Loze leiding wordt bedraad met CAI en UTP kabel, niet afgemonteerd, en op rol in meterkast (pv-inst alleen bedraad met UTP kabel)
- Aansluitpunt TV wordt bedraad met CAI en UTP kabel, afgemonteerd met CAI wandcontactdoos en female stekker in meterkast
- Aansluitpunt DATA wordt bedraad met CAI en UTP kabel, afgemonteerd met RJ45 wandcontactdoos en RJ45 stekker in meterkast (afgemonteerd DATA indien PV-install aanwezig)
- Armatuur met invoegpunt aan buitenzijde, op wand
- Aansluitpunt tbv armatuur op wand
- Bel
- Centraal aardpunt
- Centraaldoos tbv verlichting
- Druknop
- Rookmelder, optisch op lichtnet conform NEN 2555
- Schakelaar, 1-polig
- Schakelaar, serie-
- Schakelaar, wissel-
- Schakelaar, wissel-, 2-voudige uitvoering
- Schakelaar, 3-standen tbv bediening ventilatie
- Schakelaar, wissel-enkeelpolig
- Eikepolige schakelaar met wandcontactdoos, verhoogde aanrakingsveiligheid
- Wandcontactdoos met wisselschakelaar, verhoogde aanrakingsveiligheid
- Toevoeging aan een van bovengenoemde schakelaars uitgevoerd als drukschakelaar
- Toevoeging aan een van bovengenoemde schakelaars uitgevoerd als pulsdrukker
- Bedieningschakelaar screen
- Sluiting naar wp (be) / r naar vv
- Buitenvoeler (N-NO gevel)
- Multi sensor
- Verdeelinrichting
- Wandcontactdoos 1-voudig met beschermingscontact, verhoogde aanrakingsveiligheid
- Wandcontactdoos 2-voudig met beschermingscontact, waterdicht
- Wandcontactdoos 2-voudig met beschermingscontact, verticaal, verhoogde aanrakingsveiligheid
- Wandcontactdoos 2-voudig met beschermingscontact, horizontaal, verhoogde aanrakingsveiligheid
- Wandcontactdoos, perlex, 2x230V tbv fornuis en warmtepomp
- ASP screen voorzien van STAK-3 stekker
- Omvormer PV-installatie
- PV-paneel
- aantal en positie PV panelen locatie specifiek

CENTRALE VERWARMING - EN WATERINSTALLATIE

- hwa - hermelwaterafvoer - voor posities zie blokkoverzicht
- buitenkraan vorstrijt
- opstelplaats warmtepomp (WP)
- opstelplaats expansievat
- opstelplaats verdelers
- opstelplaats vloerverwarming
- opstelplaats verwarmingselement in badkamer
- opstelplaats verwarmingselement in elektrisch

VENTILATIE INSTALLATIE

- opstelplaats gebalanceerde ventilatie (WTW)
- afzuigpunt mechanische ventilatie plafond
- afzuigpunt mechanische ventilatie wand
- toevoerpunt mechanische ventilatie plafond
- toevoerpunt mechanische ventilatie wand

BOUWKUNDIG RENVOOI

- Kruipkolk
- Entree symbol
- betonwanden
- langsevel 90 mm
- koppelvel en woningscheidende wanden 100 mm
- isolatie 160 mm
- metsewerk 100 mm
- gasceton 70/100 mm
- ongeloseleerde metalstnd wand 100 mm
- ongeloseleerde metalstnd wand 100 mm
- HSB-wand, 118mm
- dakpakket
- ribbenvloer 350 mm
- betonvloer 200 mm
- dekvloer 70 mm
- wandiegelwerk vlgs. technische omschrijving

OPSTELPLAATS

- wm = wasmachine
- wd = wasdroger

Wijziging nr.	Wijziging datum	Wijziging omschrijving
Projectnaam:	Park Vijfsuizen 34 woningen fase C	
Projectlocatie:	Vlaardingen	
Projectnr.:	G-104987 / 07500.203	
Opdrachtgever:	Heijmans Vastgoed BV	
Architect:	KusperCompagnons	
Projectfase:	Verkoopstekening	
Onderwerp:	Overzichtstekening BNR 30 Plattgr, gevel, doorsnede	
Formaat:	A0	
Schaal:	1 : 50	
Datum:	06-10-2021	
Getek.:	VDB	
