



bouwnr. 65

bouwnr. 64

bouwnr. 63

bouwnr. 62

bouwnr. 61

voorgevel
1 : 50



bouwnr. 61

rechterzijgevel
1 : 50



bouwnr. 61


bouwnr. 62

bouwnr. 63

bouwnr. 64

bouwnr. 65

achtergevel
1 : 50

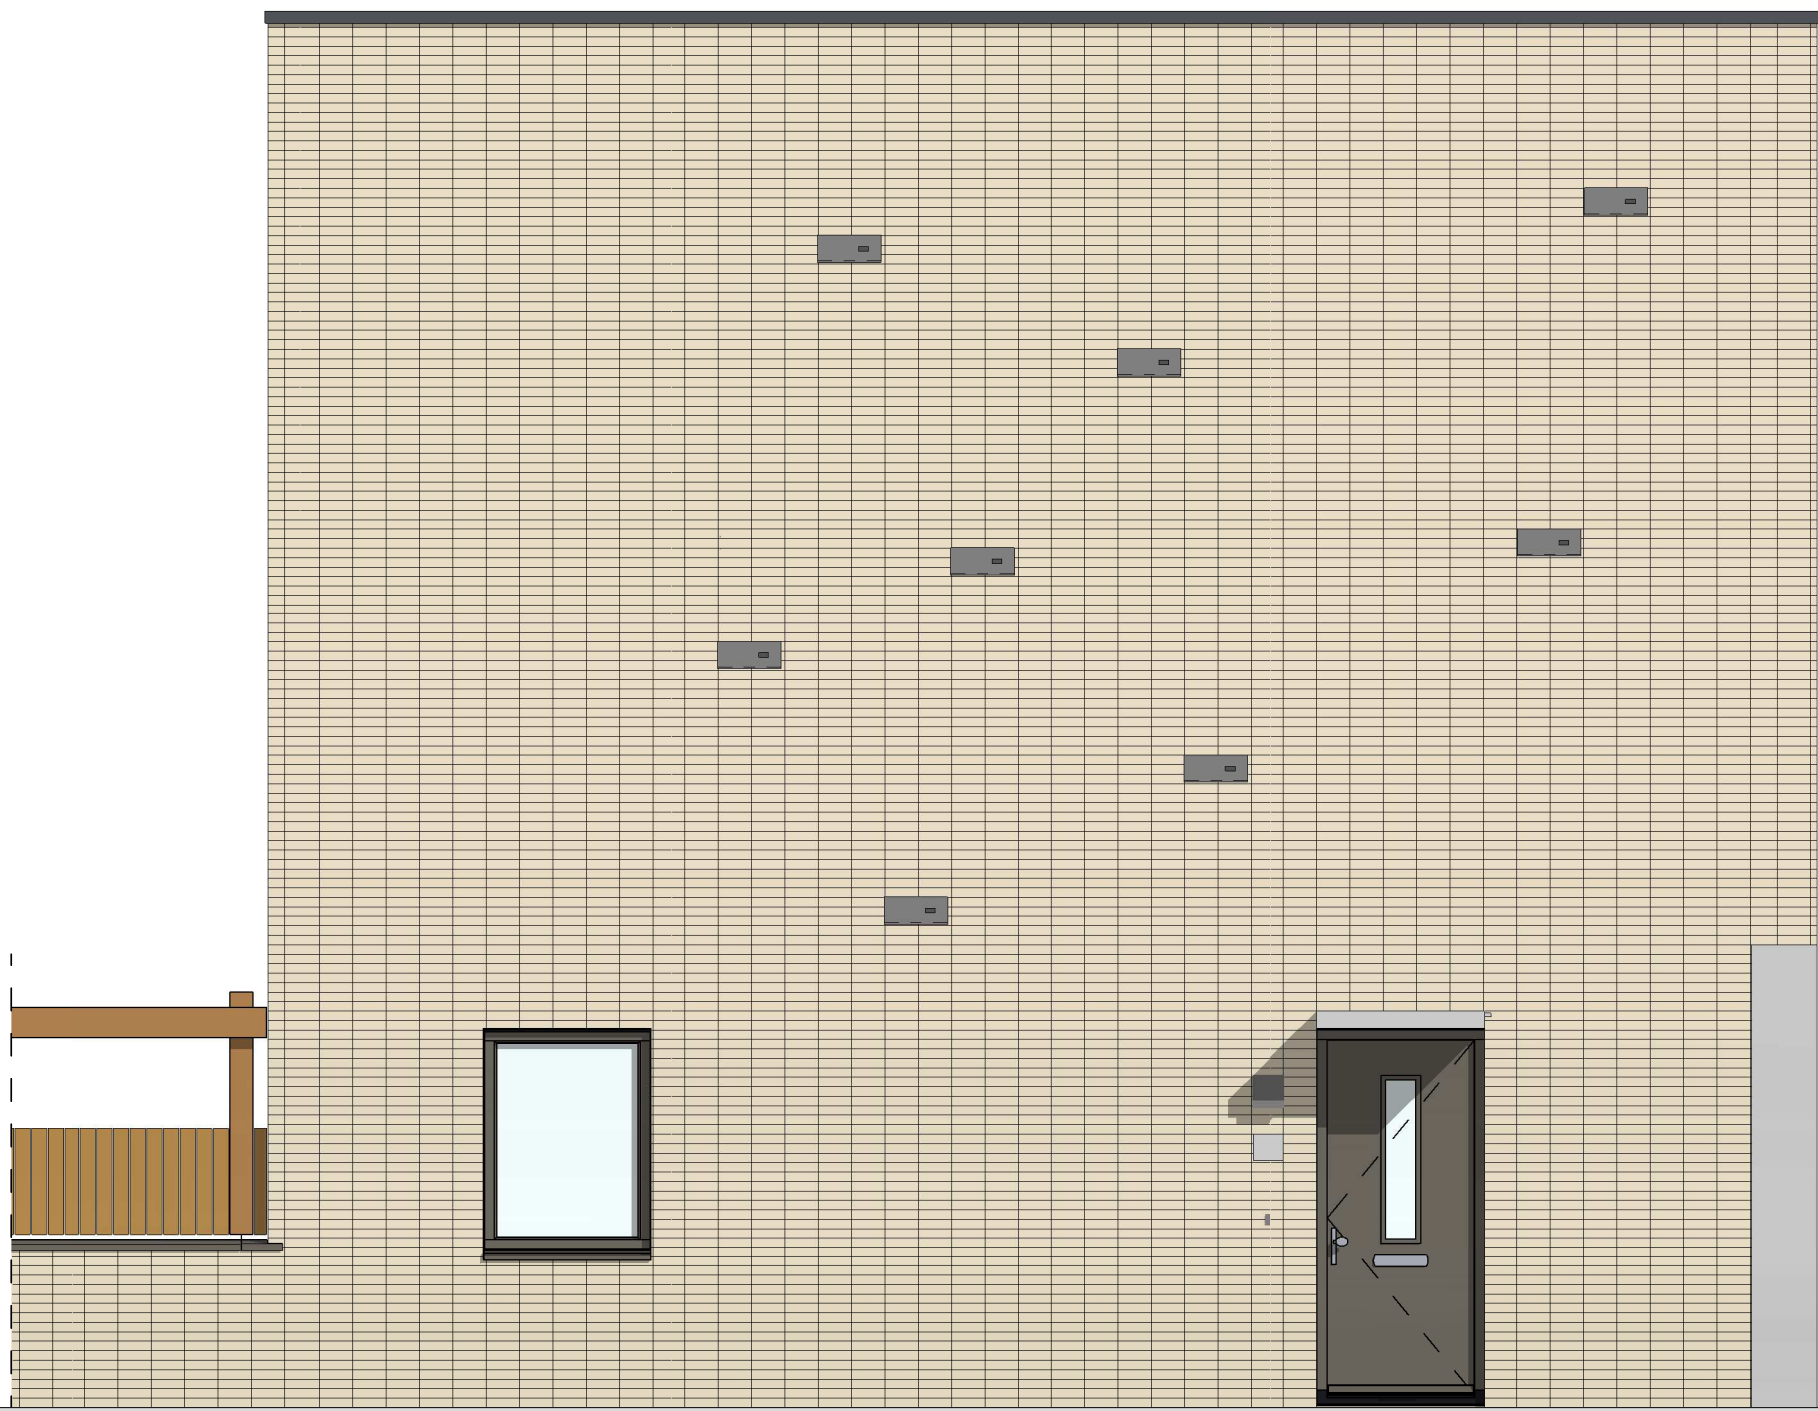

bouwnr. 65

linkerzijgevel
1 : 50

Wijziging nr.	Wijziging datum	Wijziging omschrijving
Projectnaam:	Park Vijfsluizen 38 vijfverhofwoningen	
Projectlocatie:	Vlaardingen	
Projectnr.:	G.105034 / 07500.200	
Opdrachtgever:	Heijmans Vastgoed BV	
Architect:	XVW Architectuur	
Projectfase:	Verkooptekening	
Onderwerp:	Gevels Blokk F	
Uitgever:	Heijmans	
Projectnr.:	G.105034 / 07500.200	
Formaat:	A0	
Schaal:	1 : 50	
Datum:	31-03-2021	
Getek.:	YDB	
VK-3.010-F		