



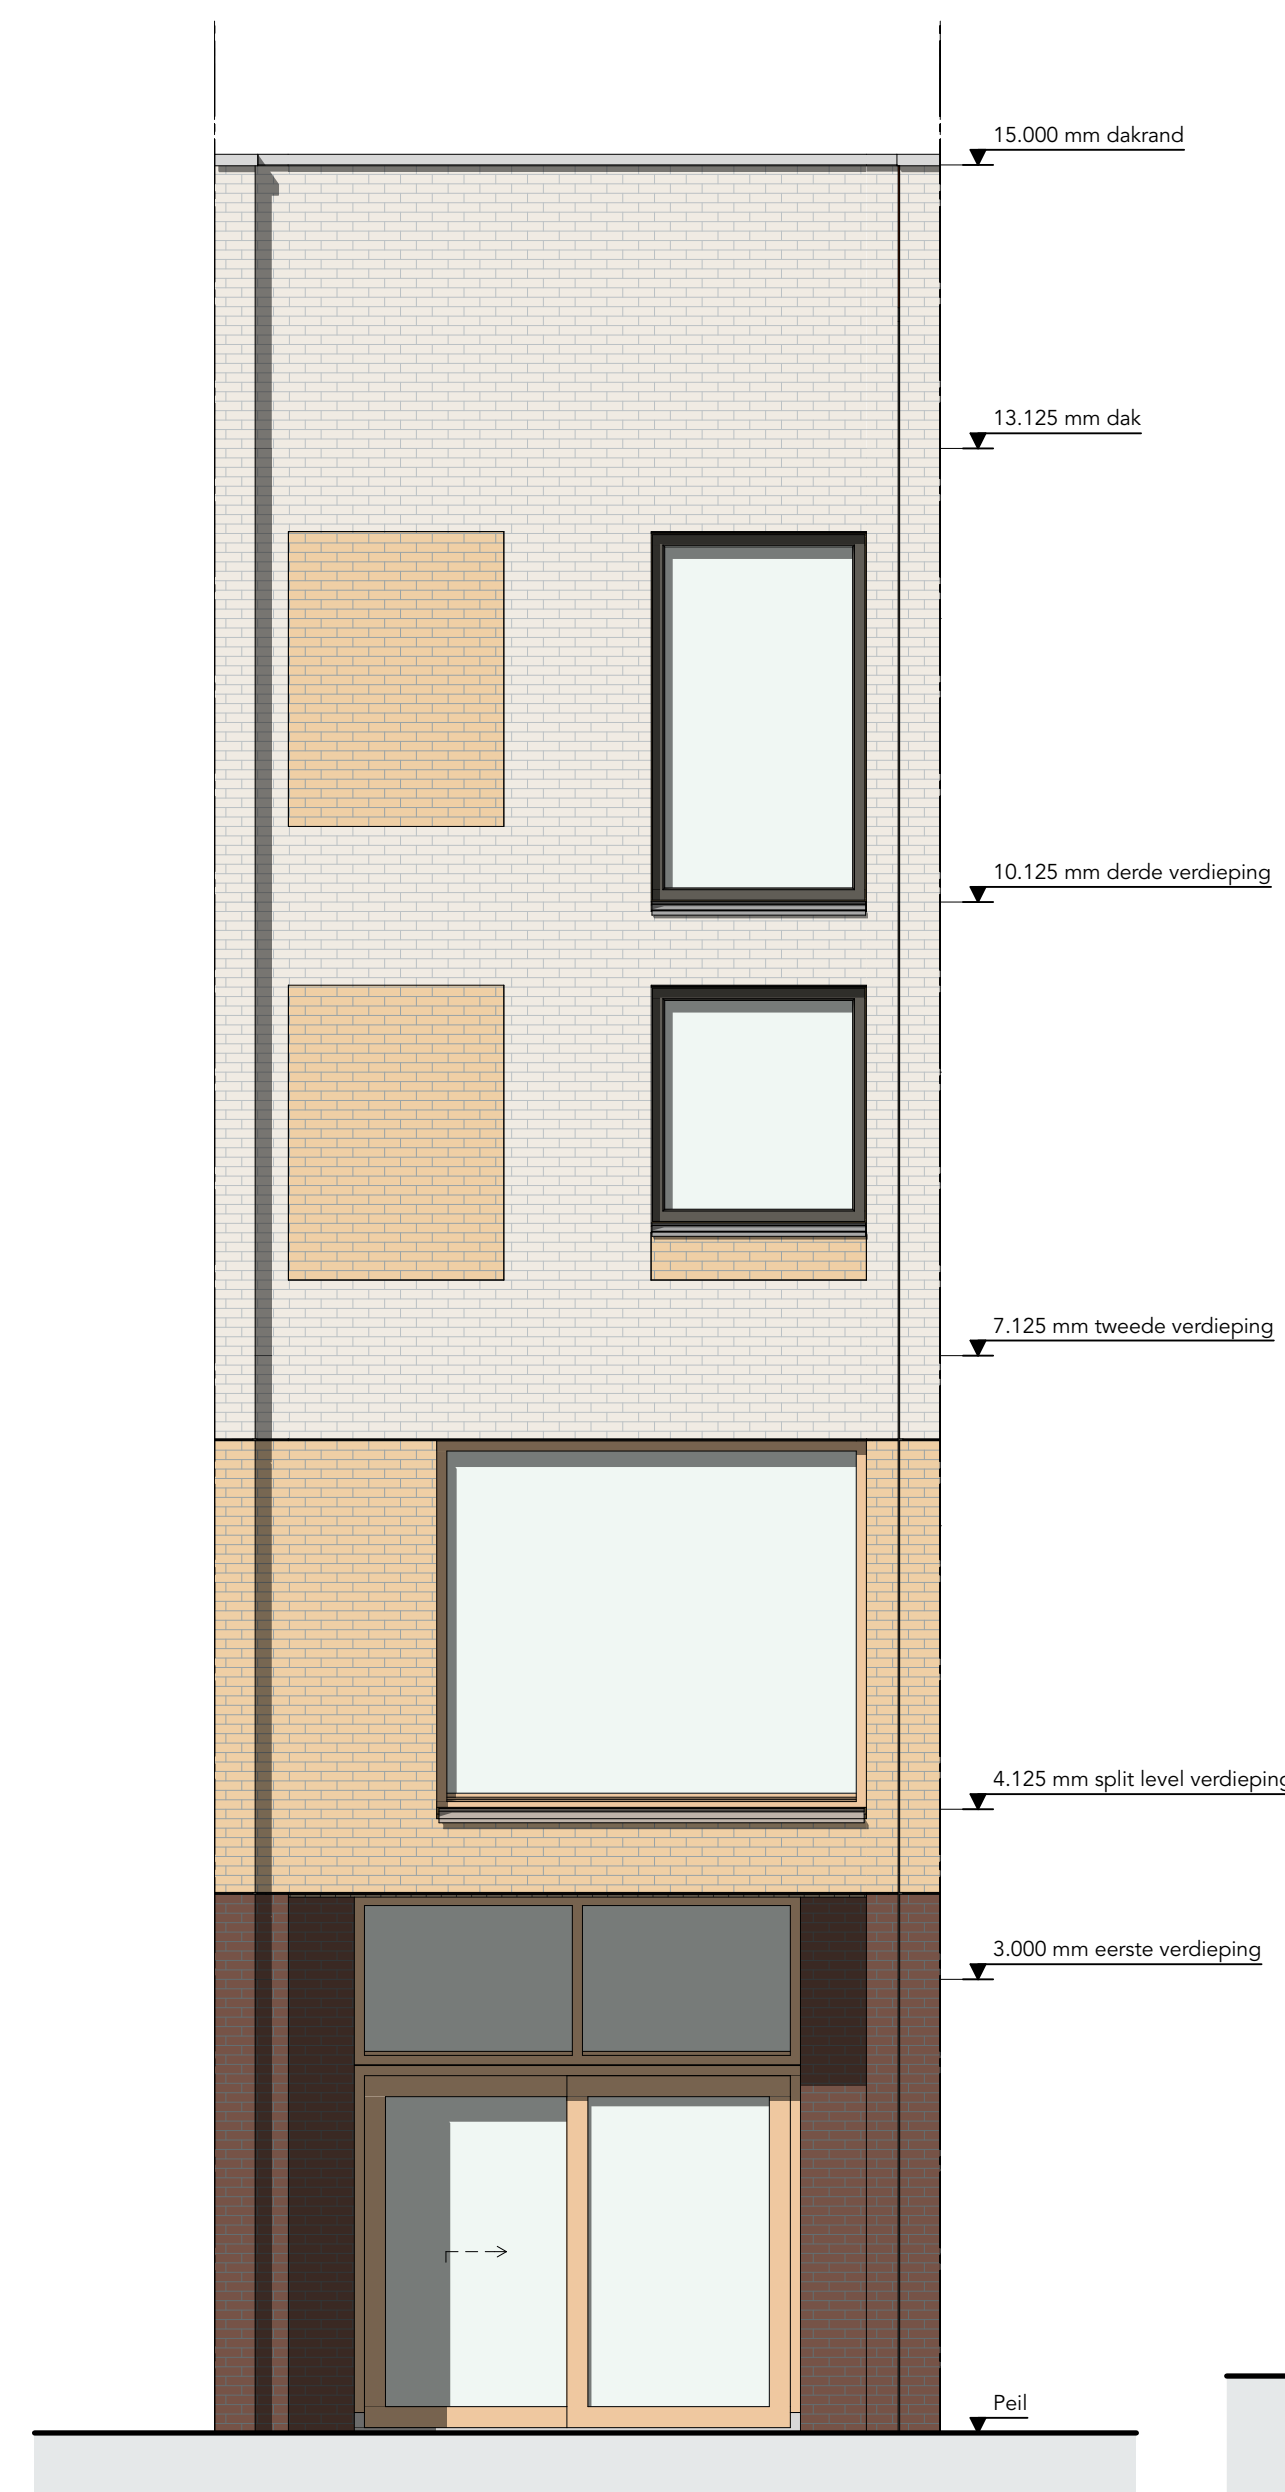


Voorgevel




Achtergevel

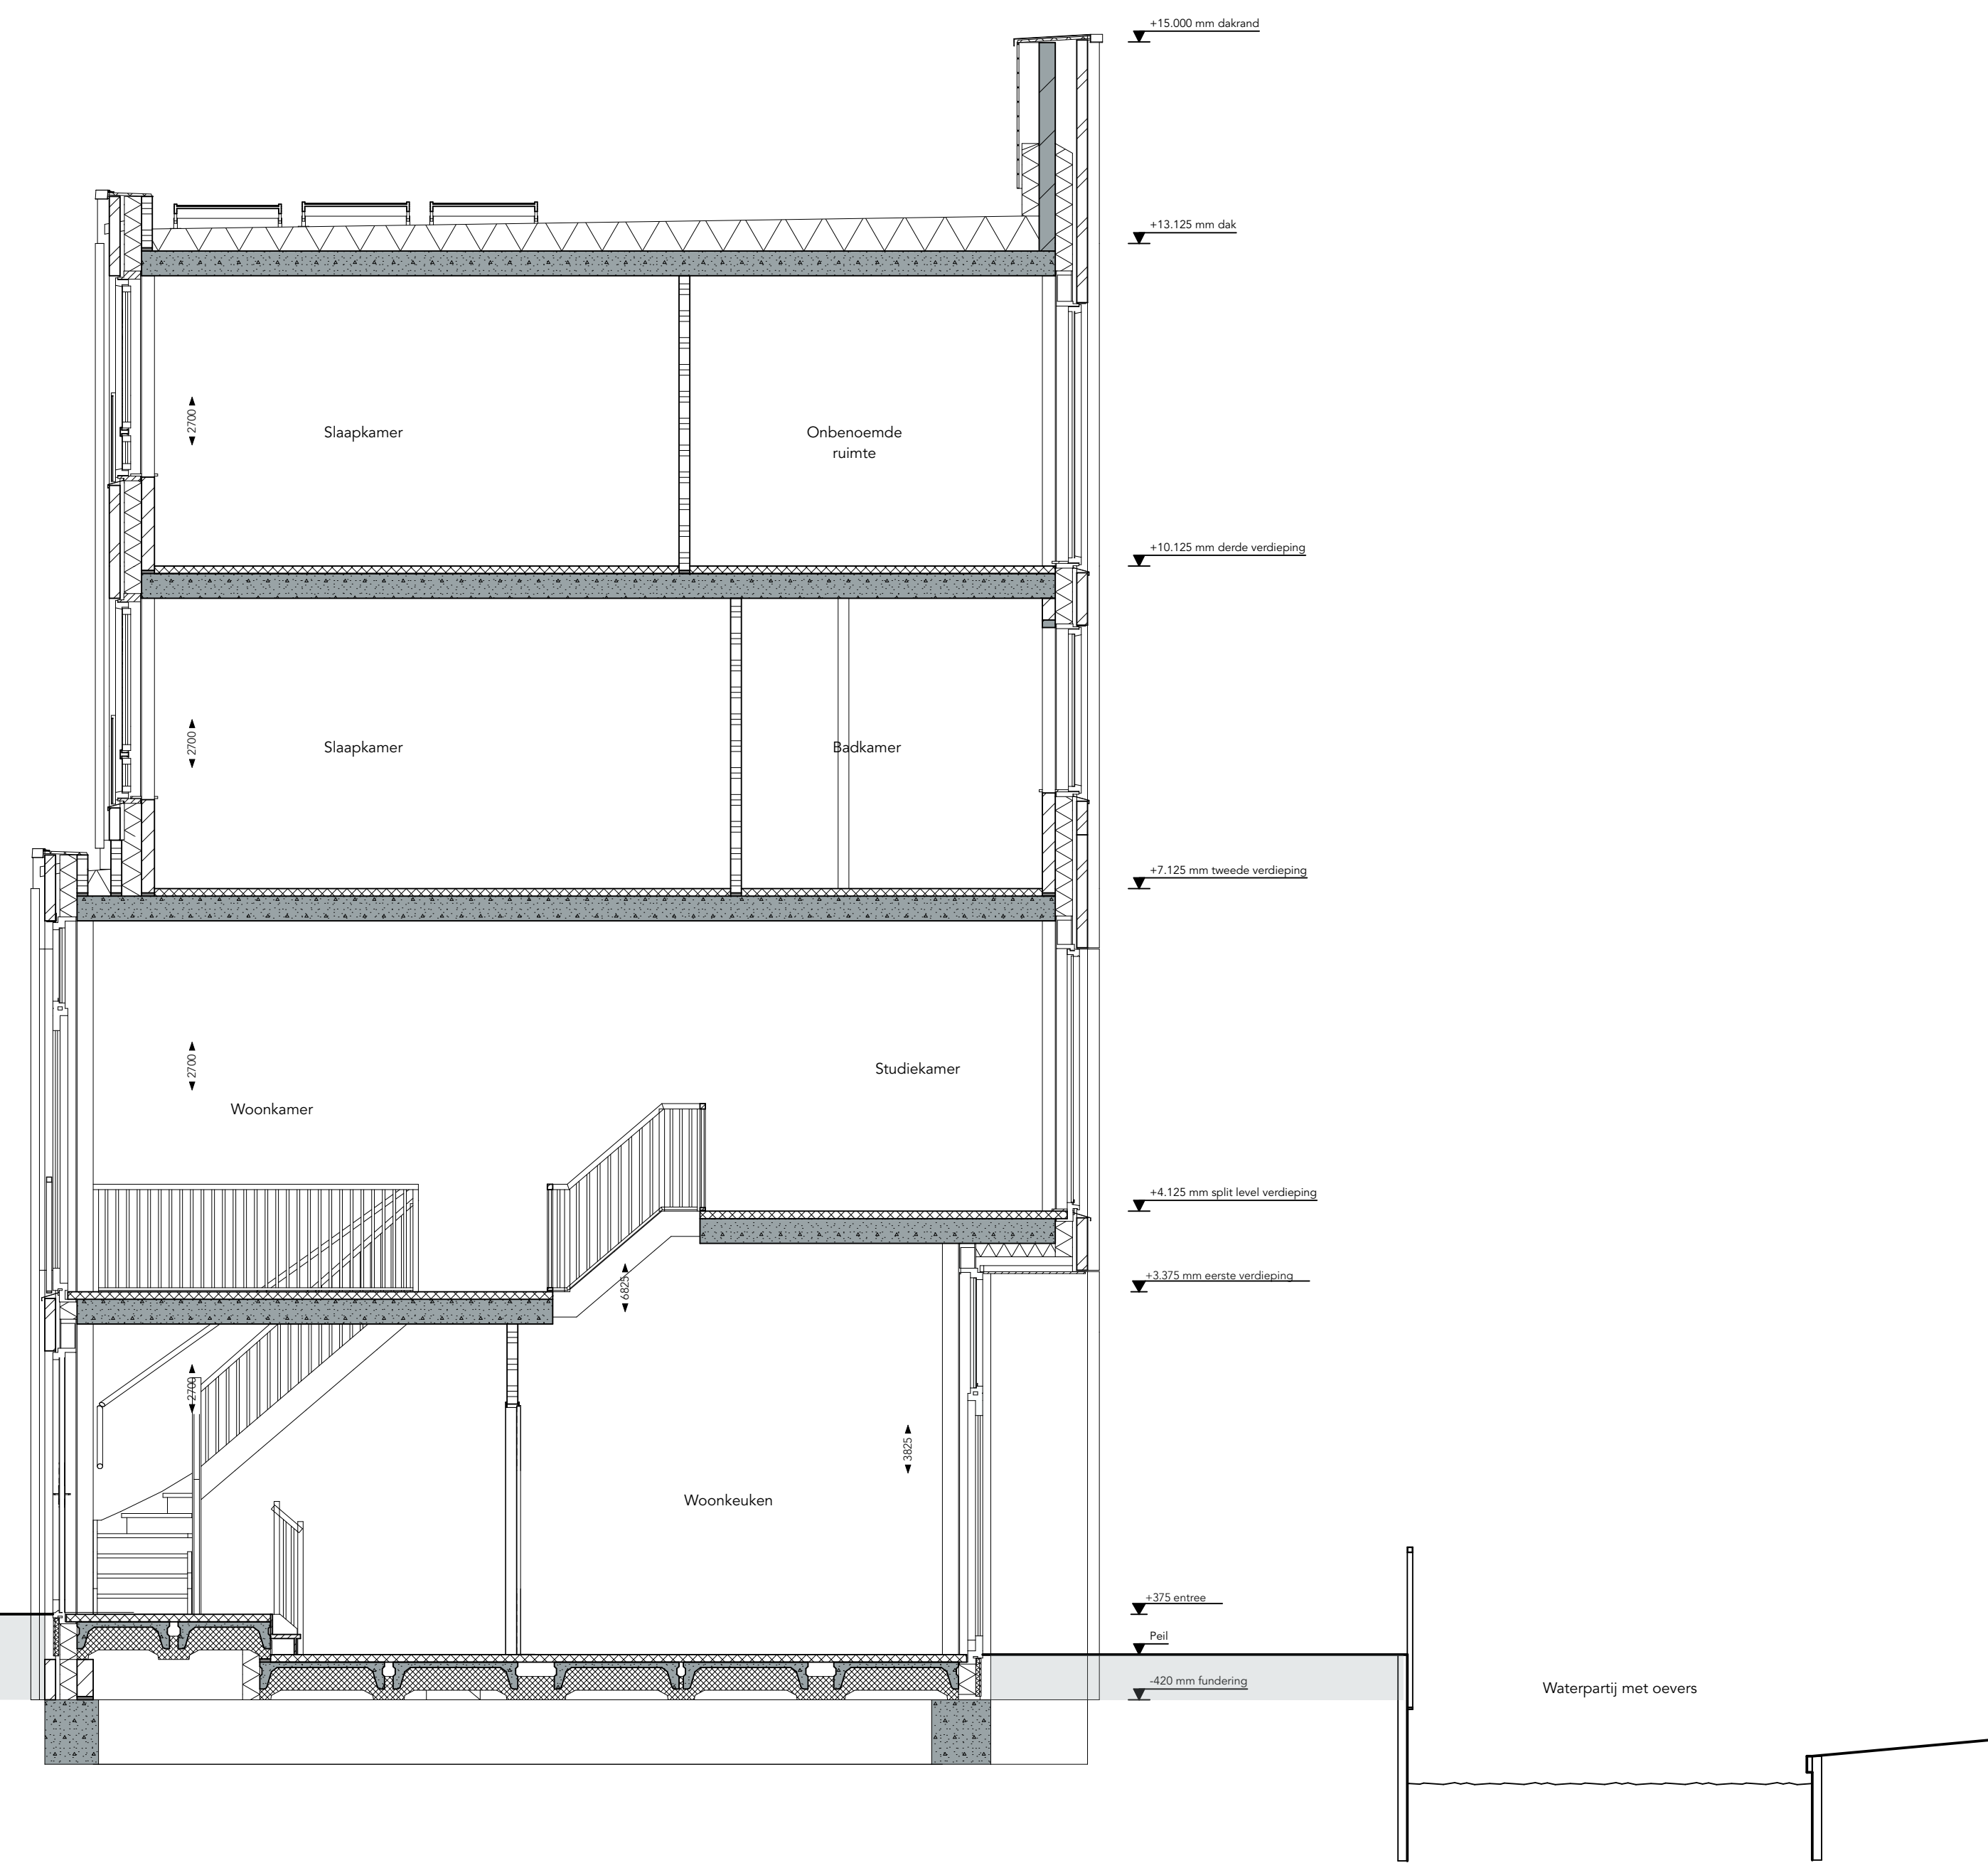


Dwarsdoorsnede A

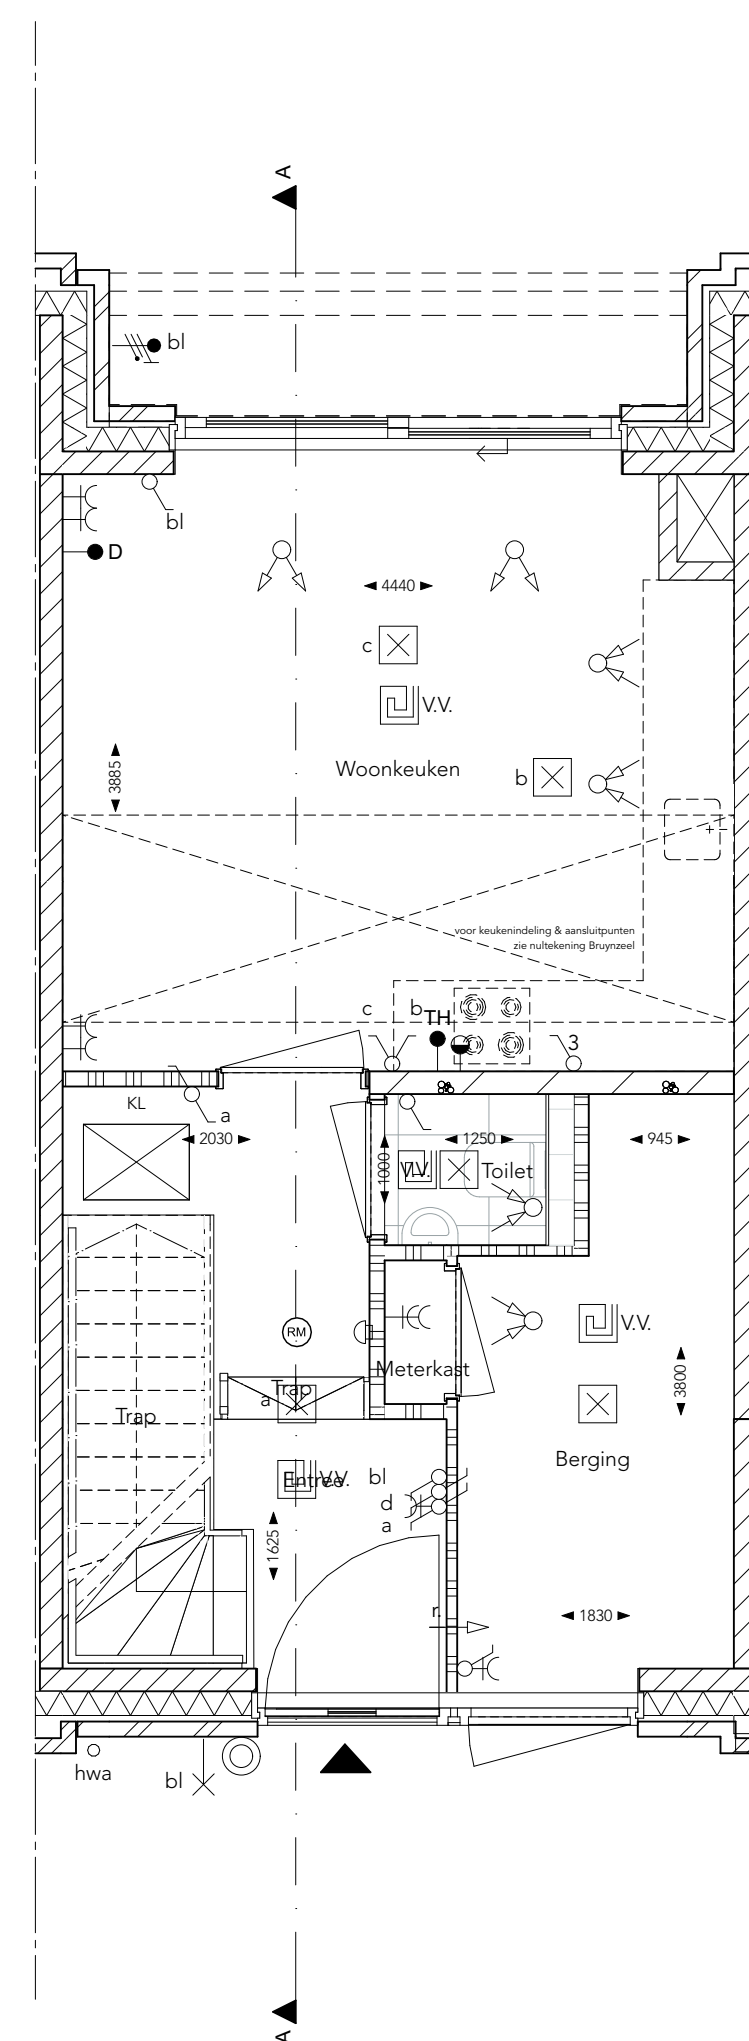


begane grond

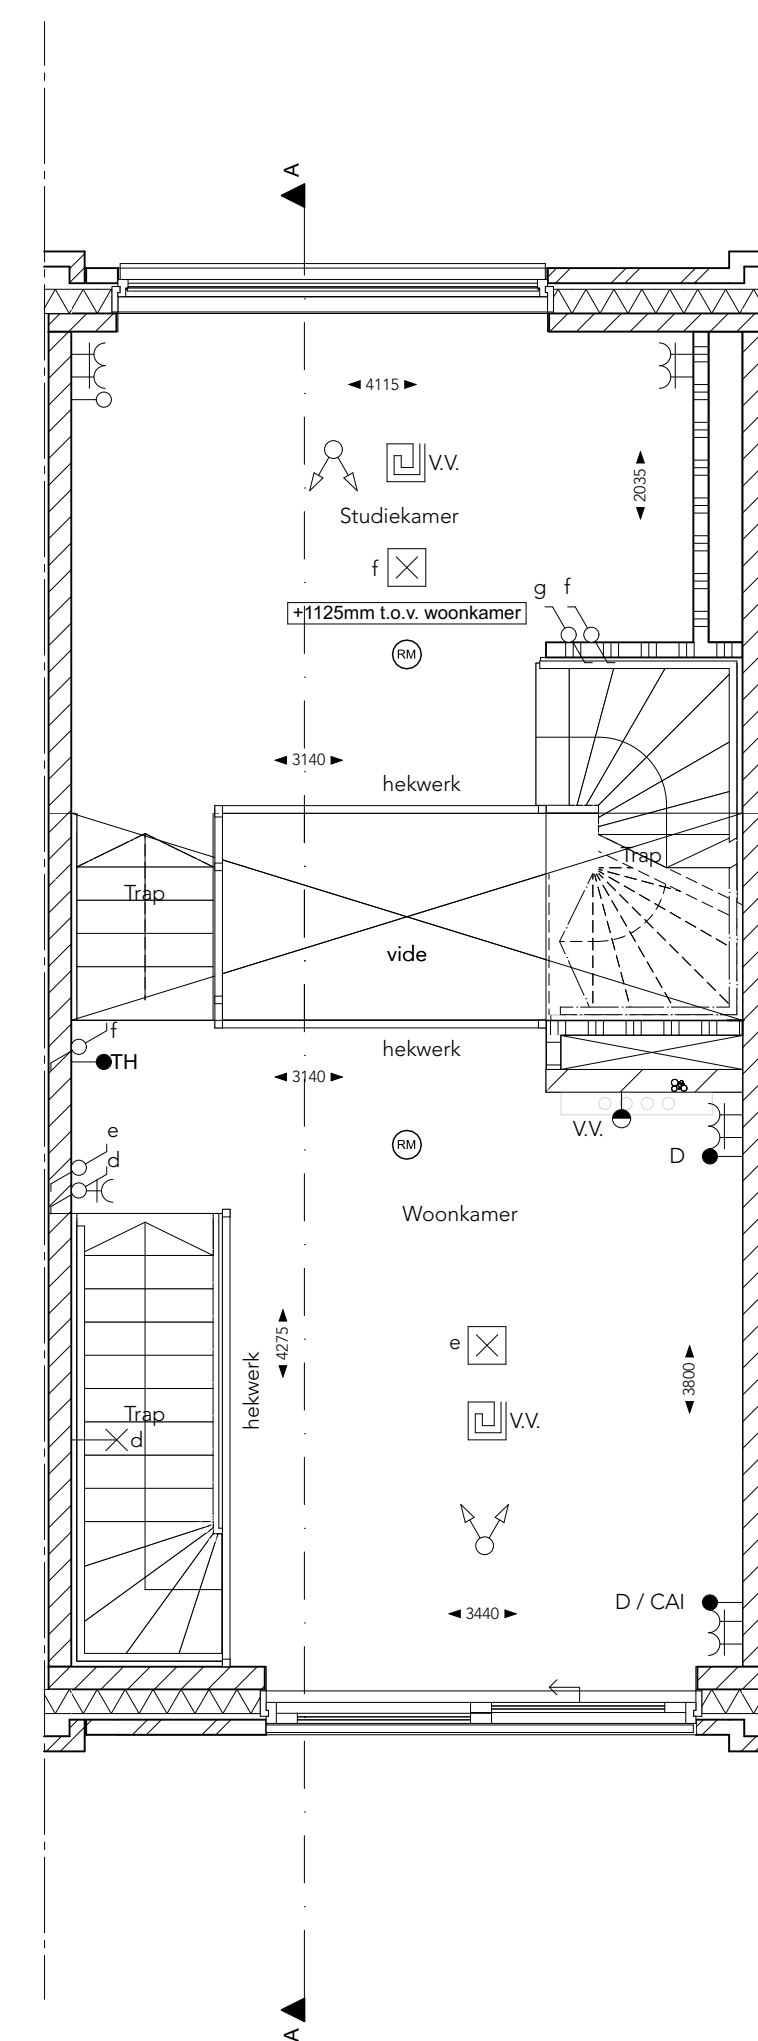


eerste verdieping

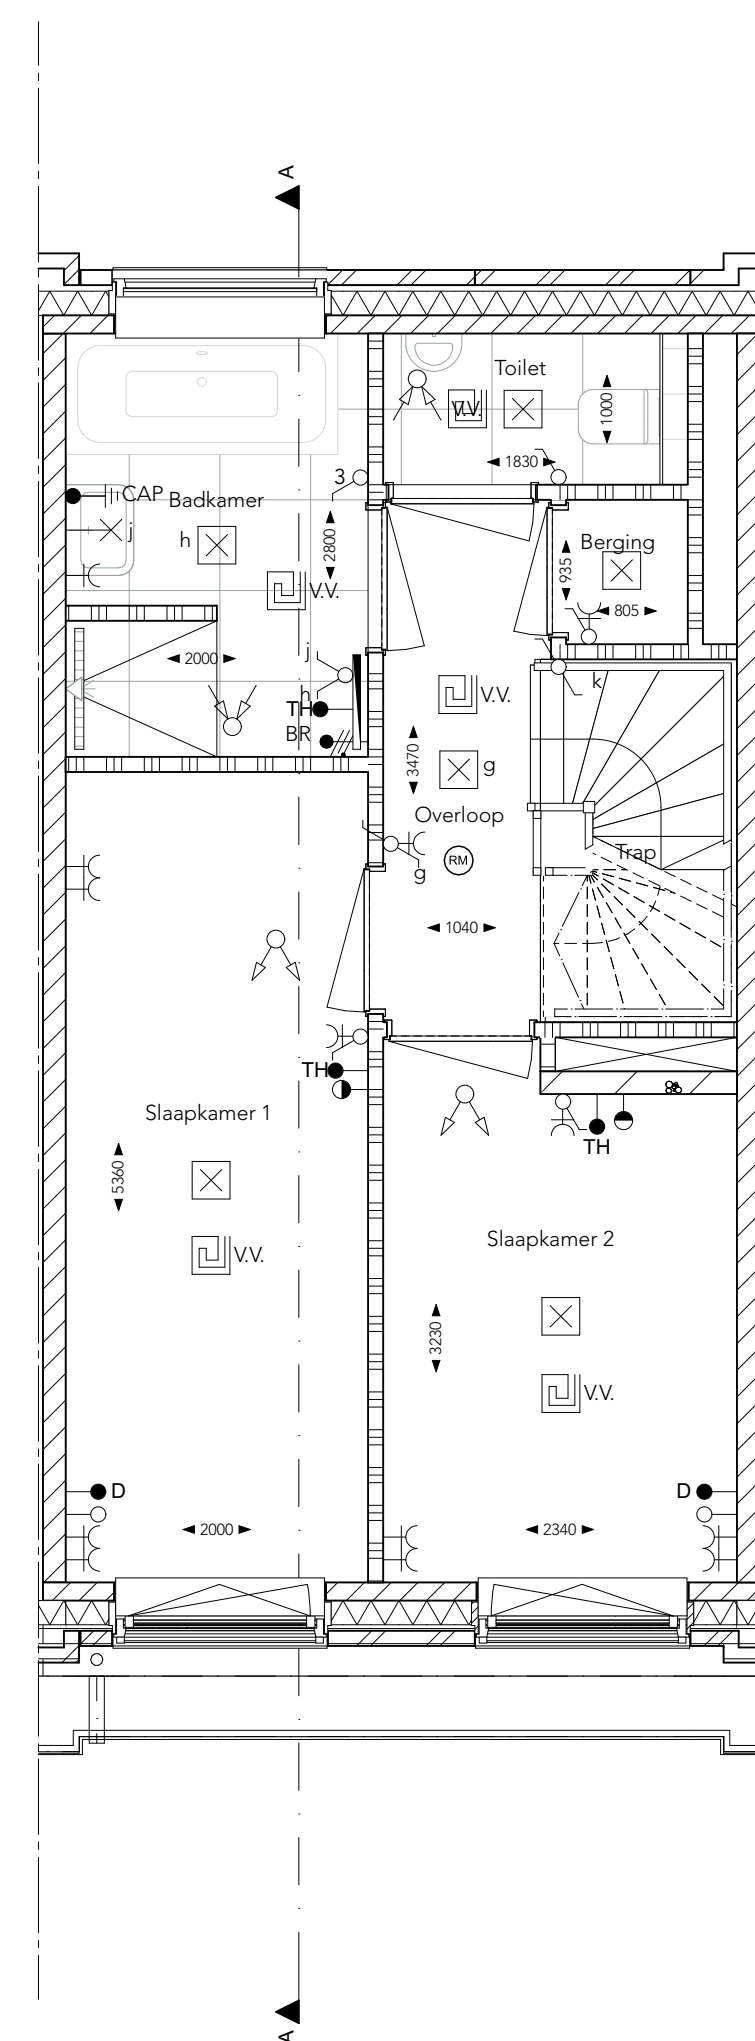

tweede verdieping

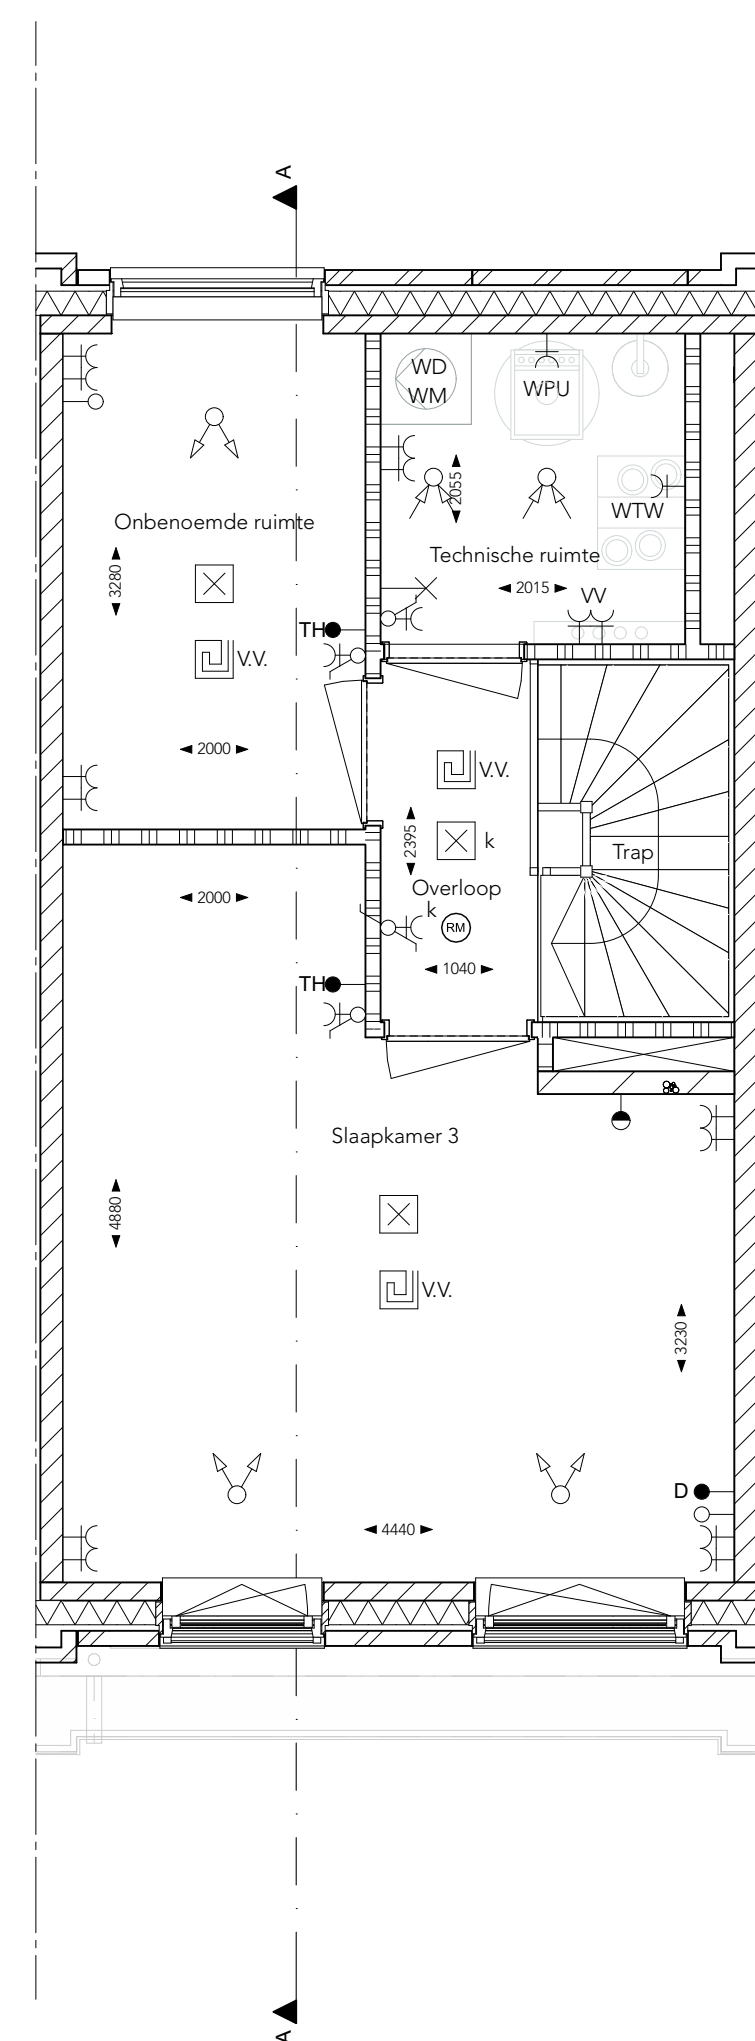


derde verdieping

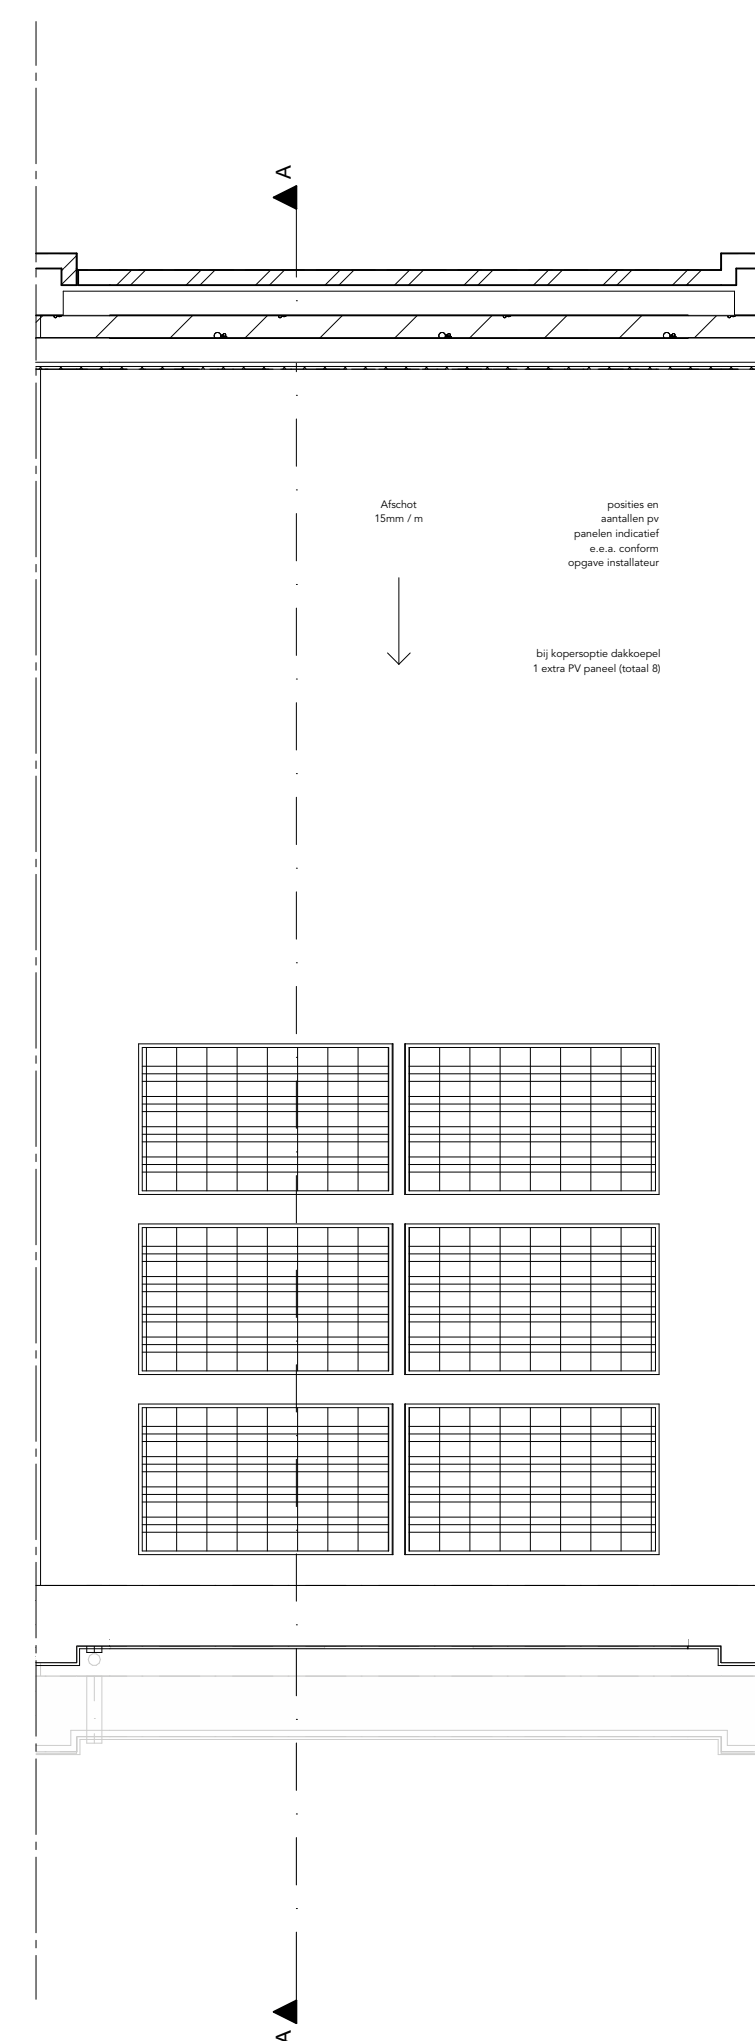

dak

Renooi

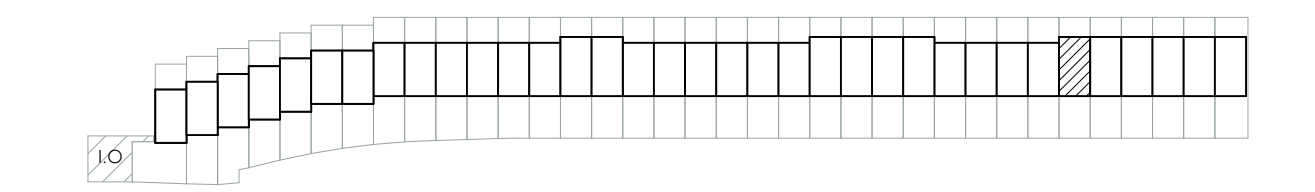

bwn. 132

Legenda

	grijswitte baksteen, waalformaat		houten latten, oregon pine
	zandkleurige baksteen, waalformaat		Cementgebonden vezelplaat
	geuniverseerd donkerbruine baksteen, waalformaat		
	wandcontactdoos enkelvoudig met randdaar		Multisener, GecondMuren standaard
	wandcontactdoos tweevoudig met randdaar		UTP afgemonteerd, GecondMuren standaard
	wandcontactdoos enkelvoudig met randdaar		thermostaat
	aansluitpunt 1f-N-A		centraal aansluitpunt
	aansluitpunt bedraad, van aangegeven positie naar meterkast		rookmelder, optisch
	aansluitpunt onbedraad, van aangegeven positie naar meterkast		ventilatieventiel retour met stromingsrichting, aantal en positie is indicatief
	schakelaar 1 polig		ventilatieventiel toevoer met stromingsrichting, aantal en positie is indicatief
	schakelaar serie		rooster in wand, tegen plafond
	serieschakelaar wissel		3standen schakelaar ventilatie afstambieding of bedraad
	combinatie schakelaar enkel- en wcd enkel- met randdaar		elektrische radiator
	combinatie schakelaar wissel en wcd enkel- met randdaar		vloerverwarming
	wandlichtpunt		vloerverwarmingverdelers in verteilruimten met omkasting
	centraaldoos met lichtpunt		warmtepompunit
	bel		buffervat
	druksknop bel		
<b>Afkortingen</b>		<b>Afkortingen</b>	
AP	skroefschijf paneel	HWA	hemelwaterafvoer
BL	buitenlichtpunt	LO	in ontwerkket. afwerking nader te bepalen
BR	buitenschemer radiator	TH	thermostaat
CAI	centrale aansluiting	VV	vloerverwarming
CAP	centraal aansluitpunt	WM	warmtepomp
DB	data I/UTP	WPU	warmtepomp unit
D	data I/UTP	WTW	warmte terugwinning
		WVA	vulwaterafvoer

Wijziging nr.	Wijziging datum	Wijziging omschrijving
Projectnaam:	Park Vijfsluizen, Herenhuizen	
Projectlocatie:	Vlaardingen	
Projectnr.:	G.104823	
Opdrachtgever:	Heijmans Vastgoed BV	
Architect:	XVW architectuur	
Onderwerp:	Verkooptekening woningtype B08S, plattegronden, gevels en doorsnede	
Projectleider:	Philippa Fijl	0 20 543 51 11
Projectleider:	Philippa Fijl	0 20 543 51 11
Projectleider:	Philippa Fijl	0 20 543 51 11
Formaat:	A0	
Schaal:	1:50, 1:100	
Datum:	18 september 2021	
Geek:	XVW	
<b>heijmans</b> Woningbouw		
700_B.08S		