






Voorgevel

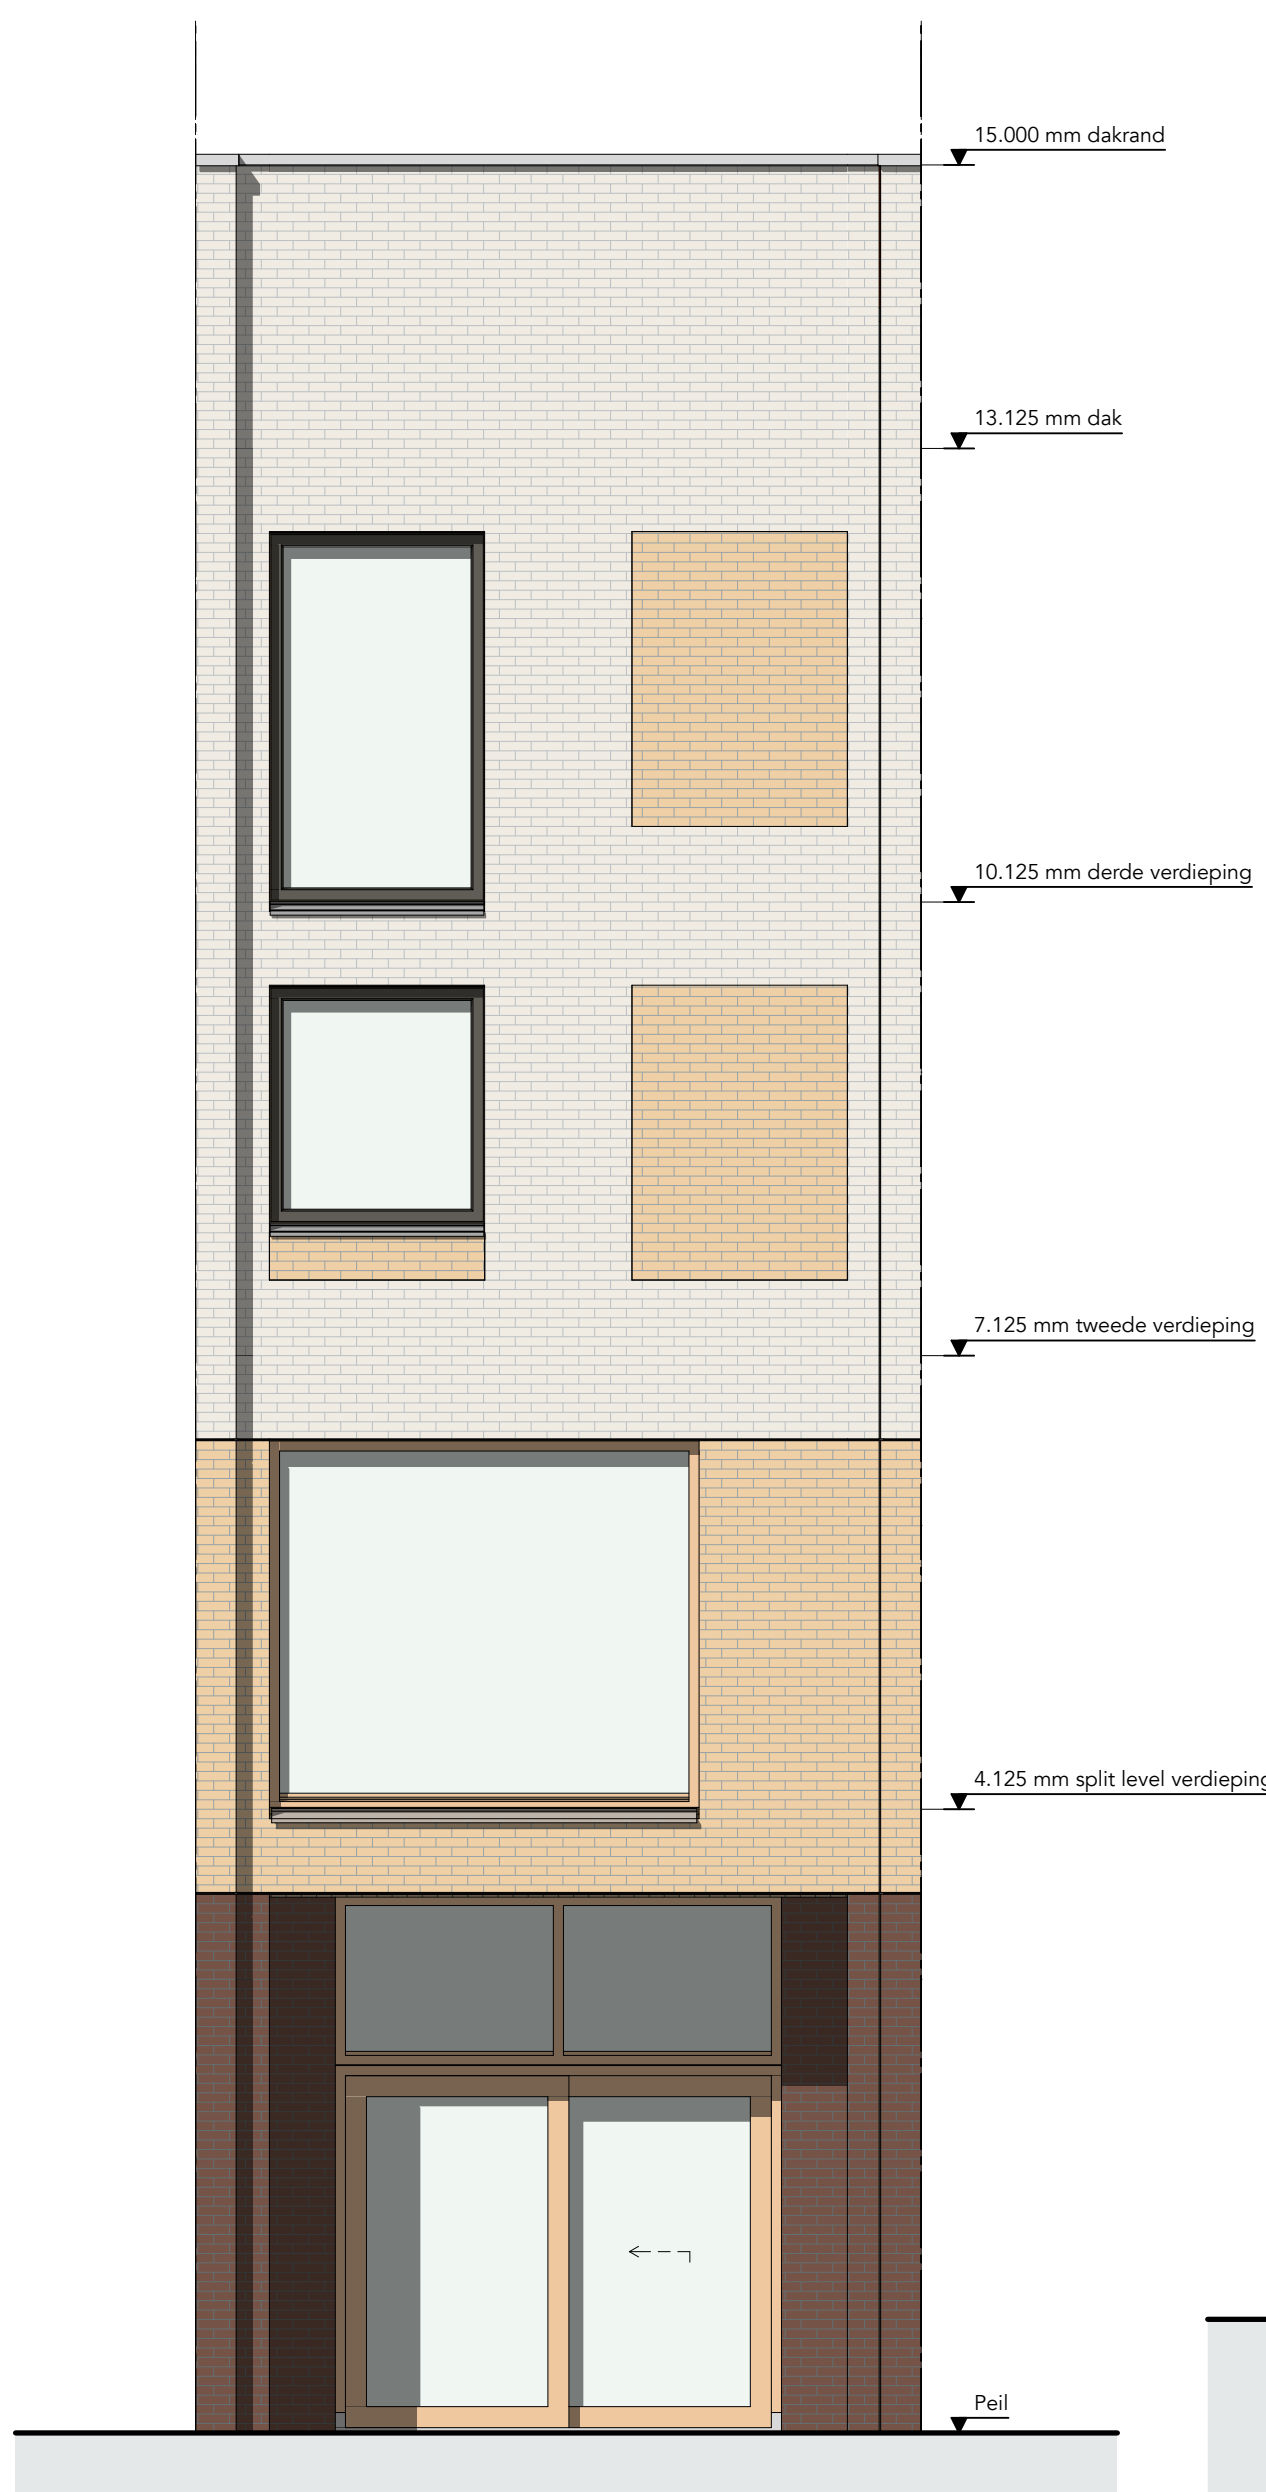


Achtergevel

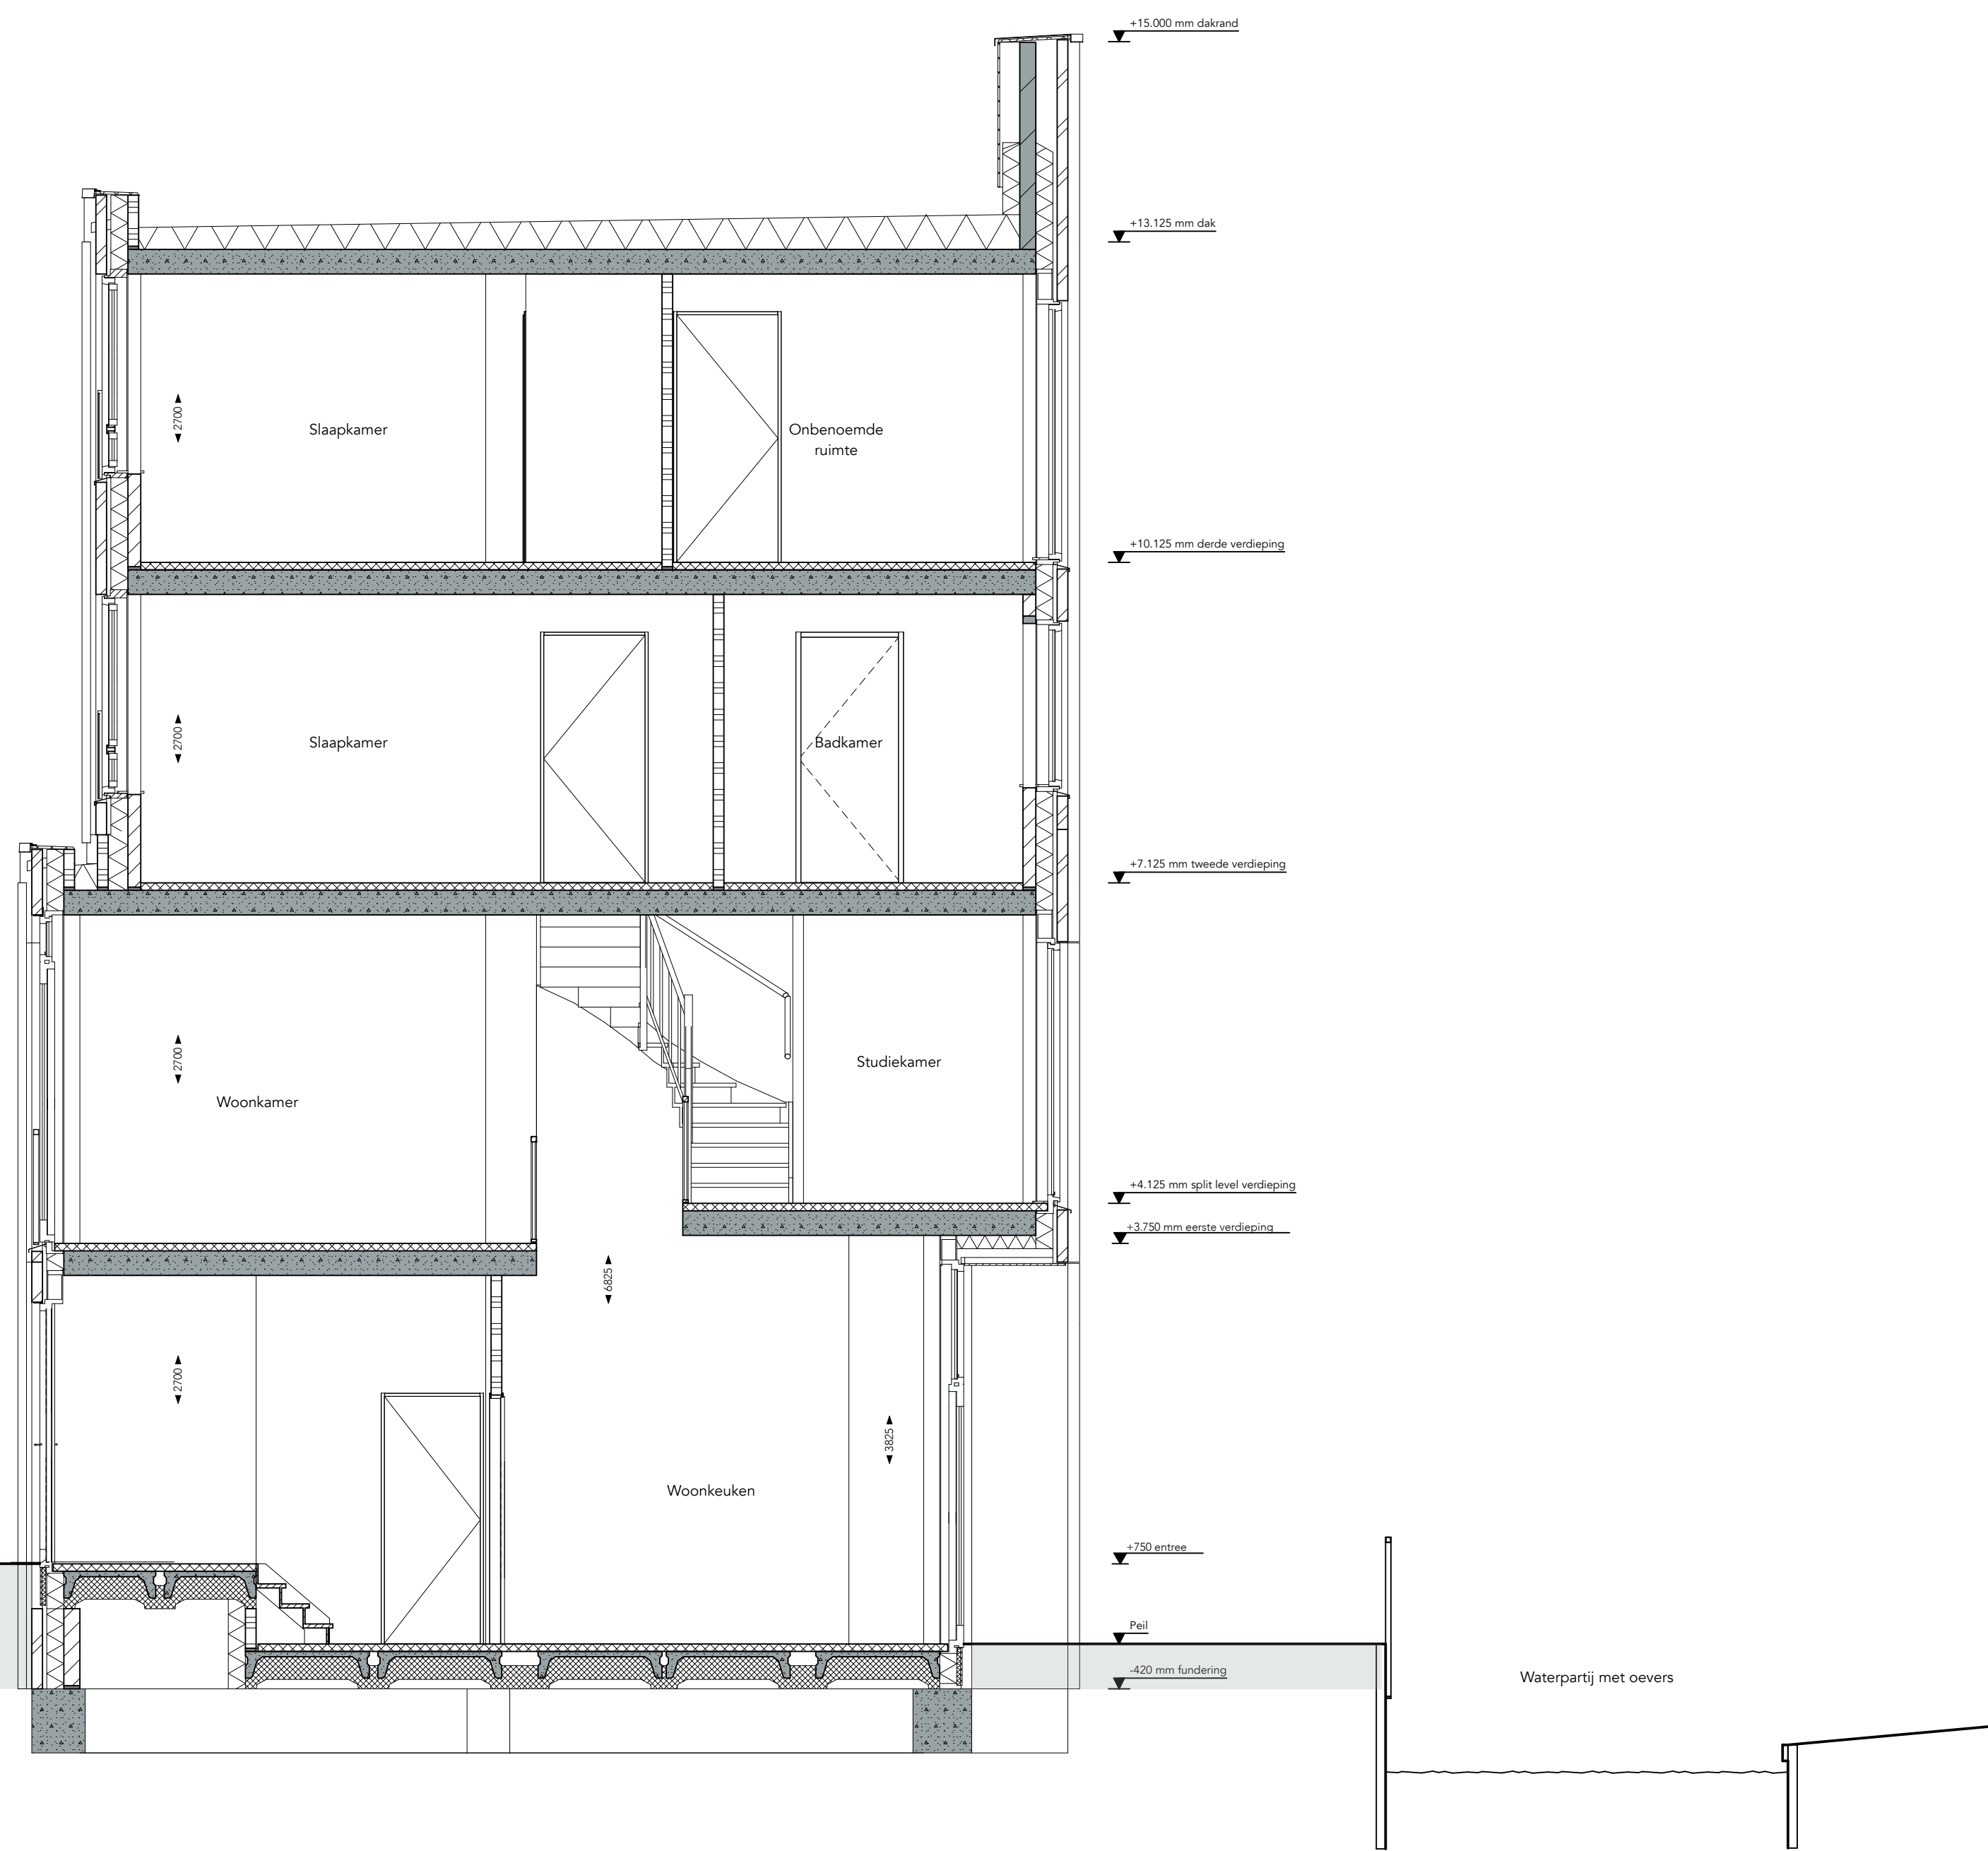


Dwarsdoorsnede A

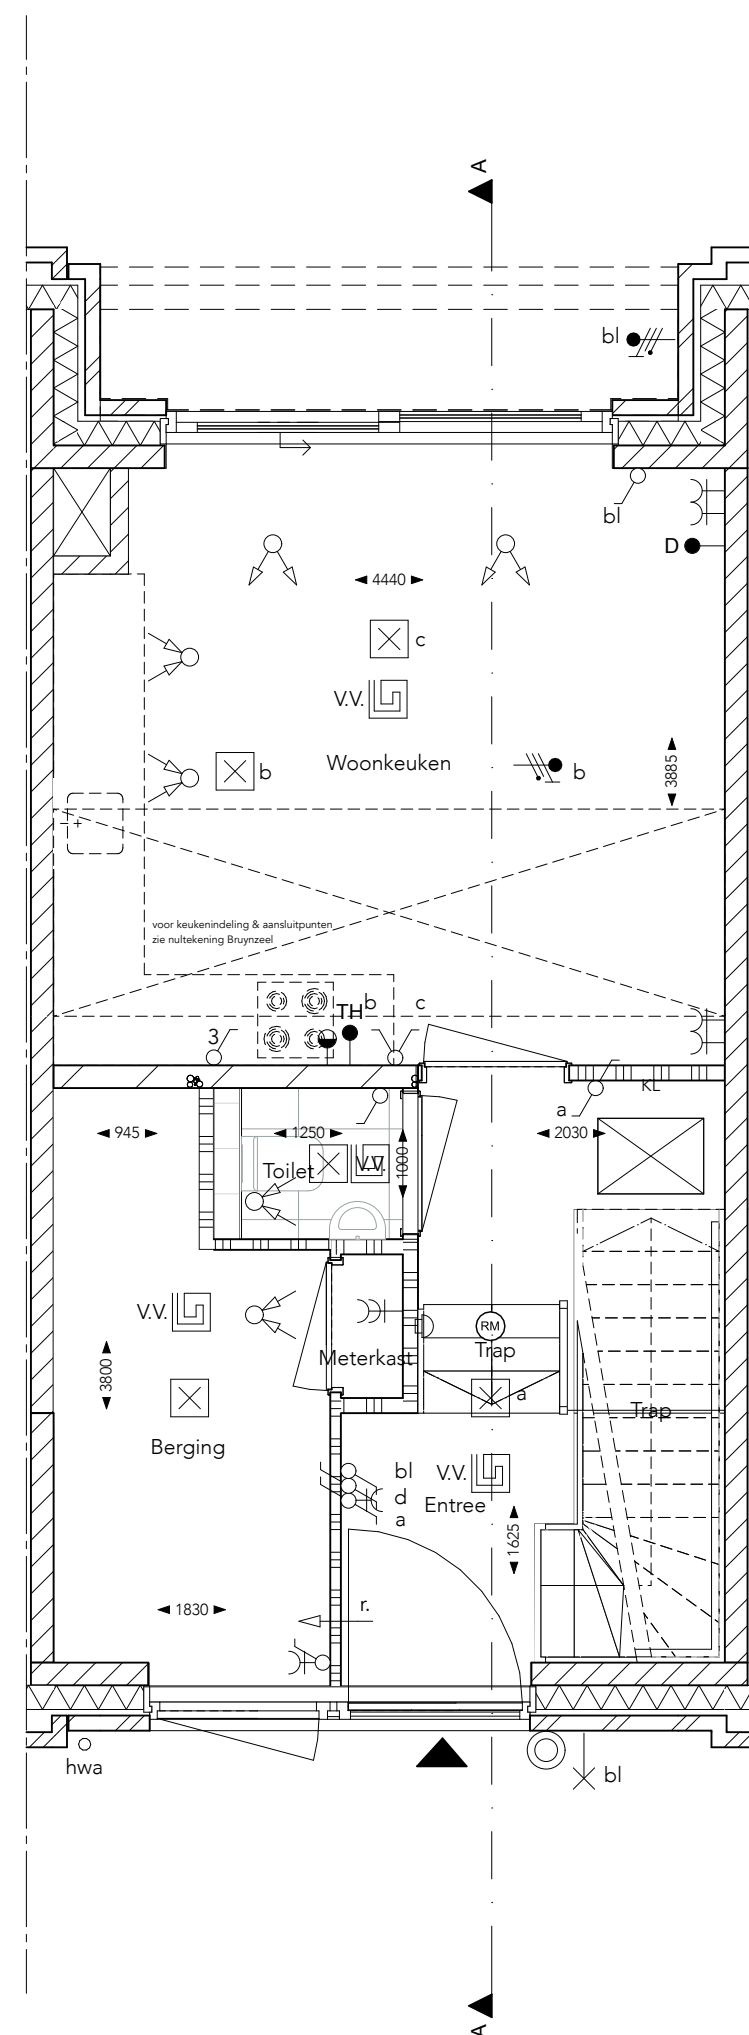


begane grond

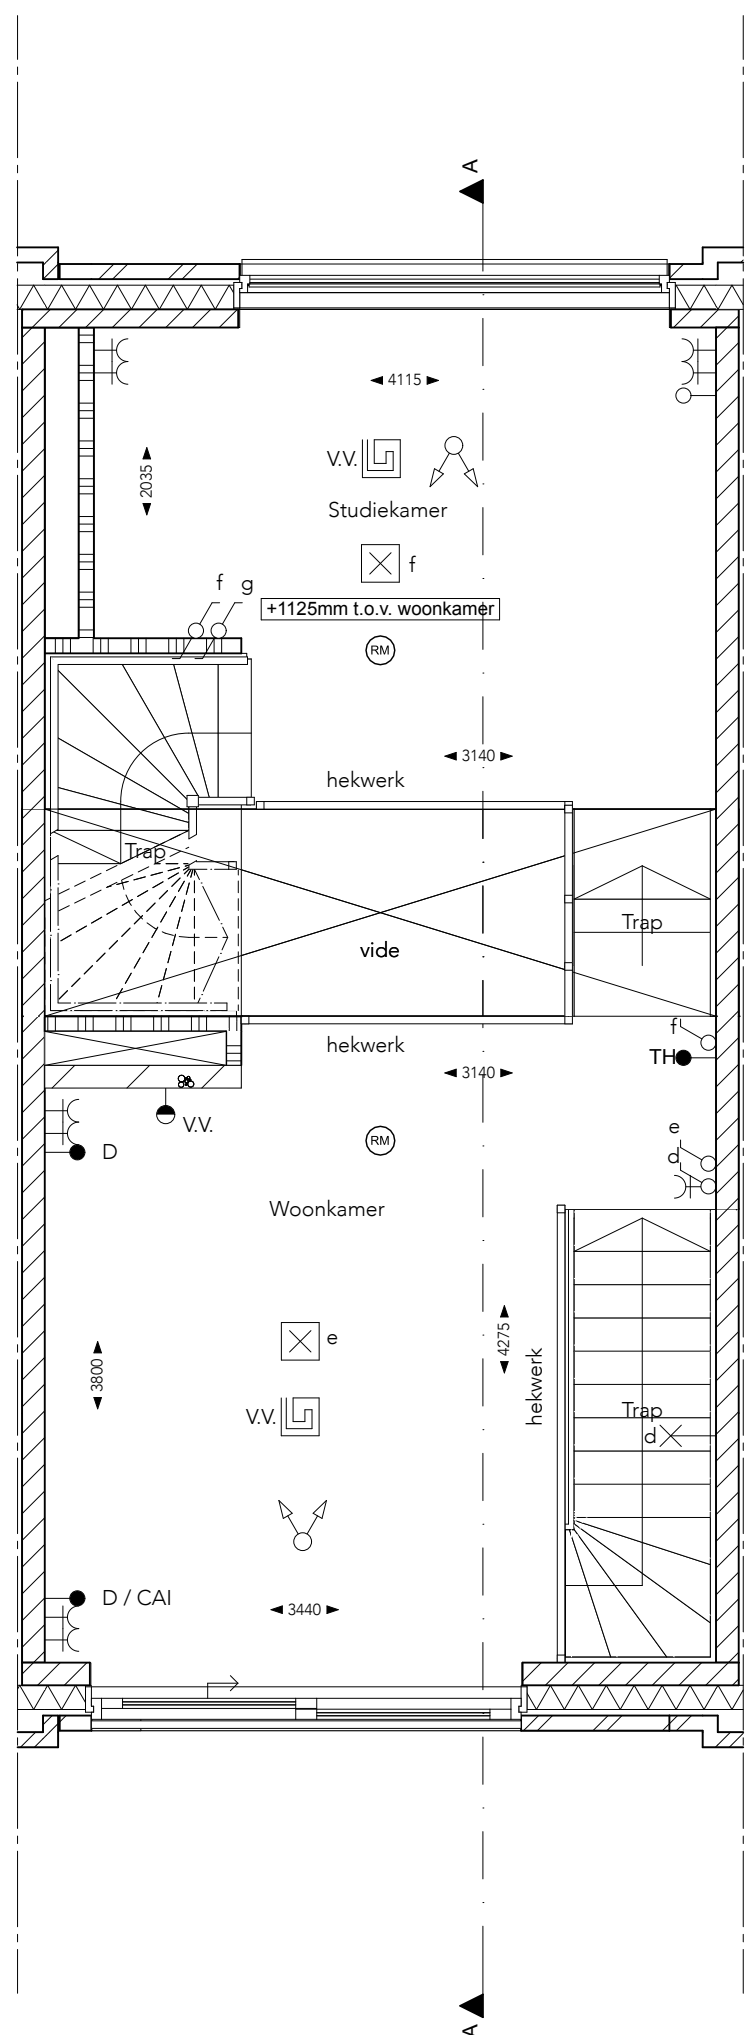


eerste verdieping

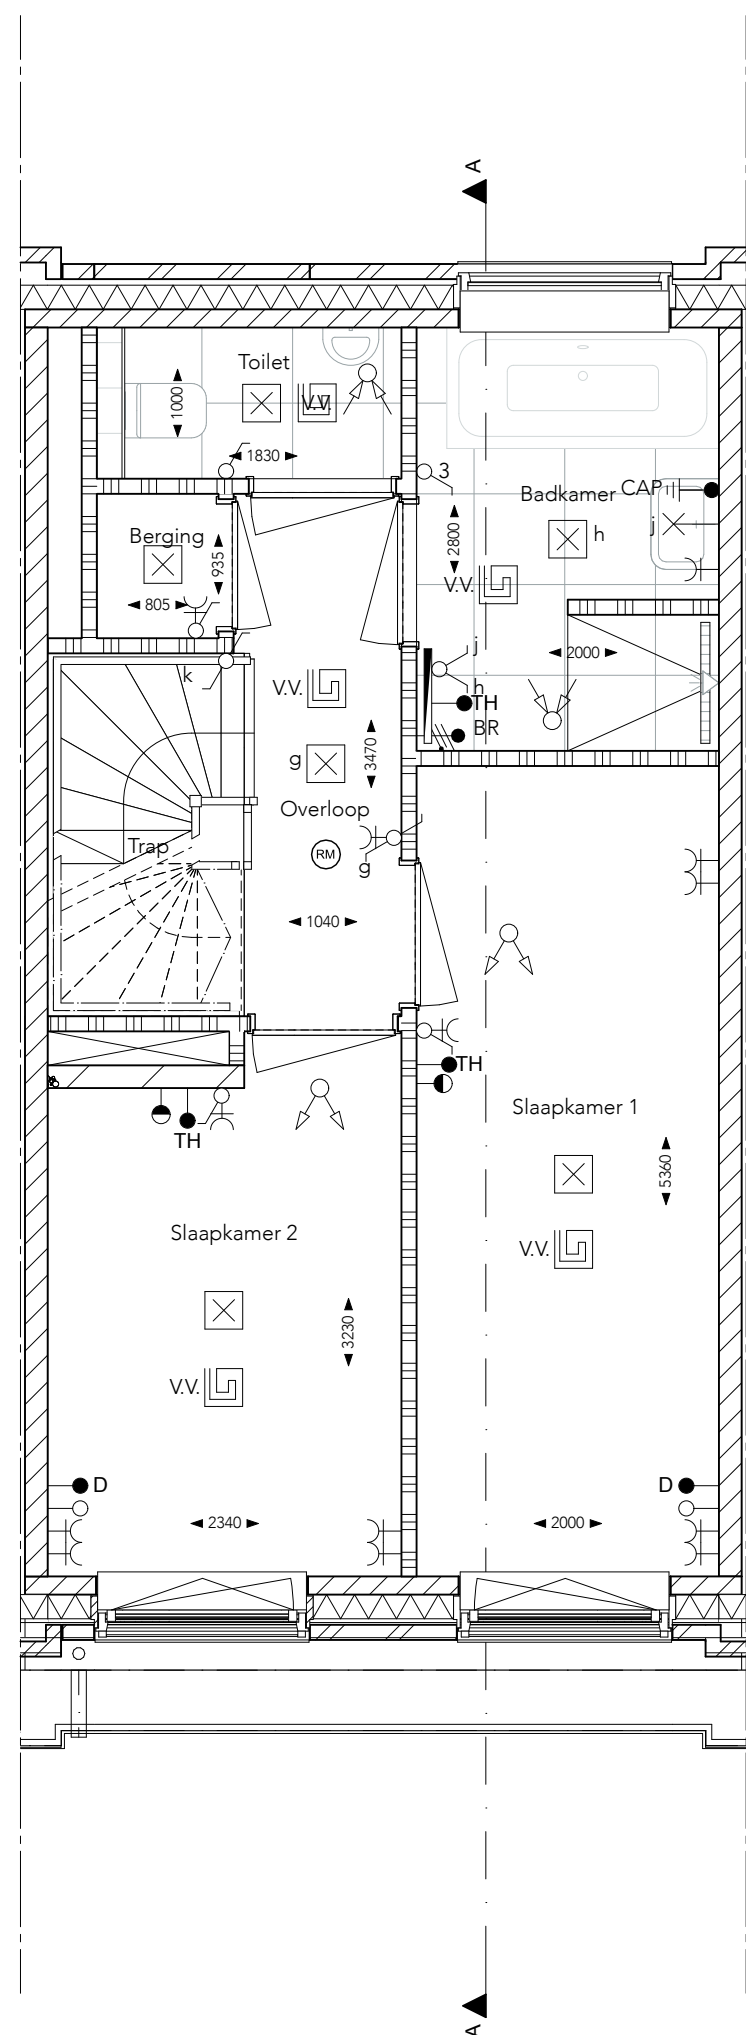

tweede verdieping

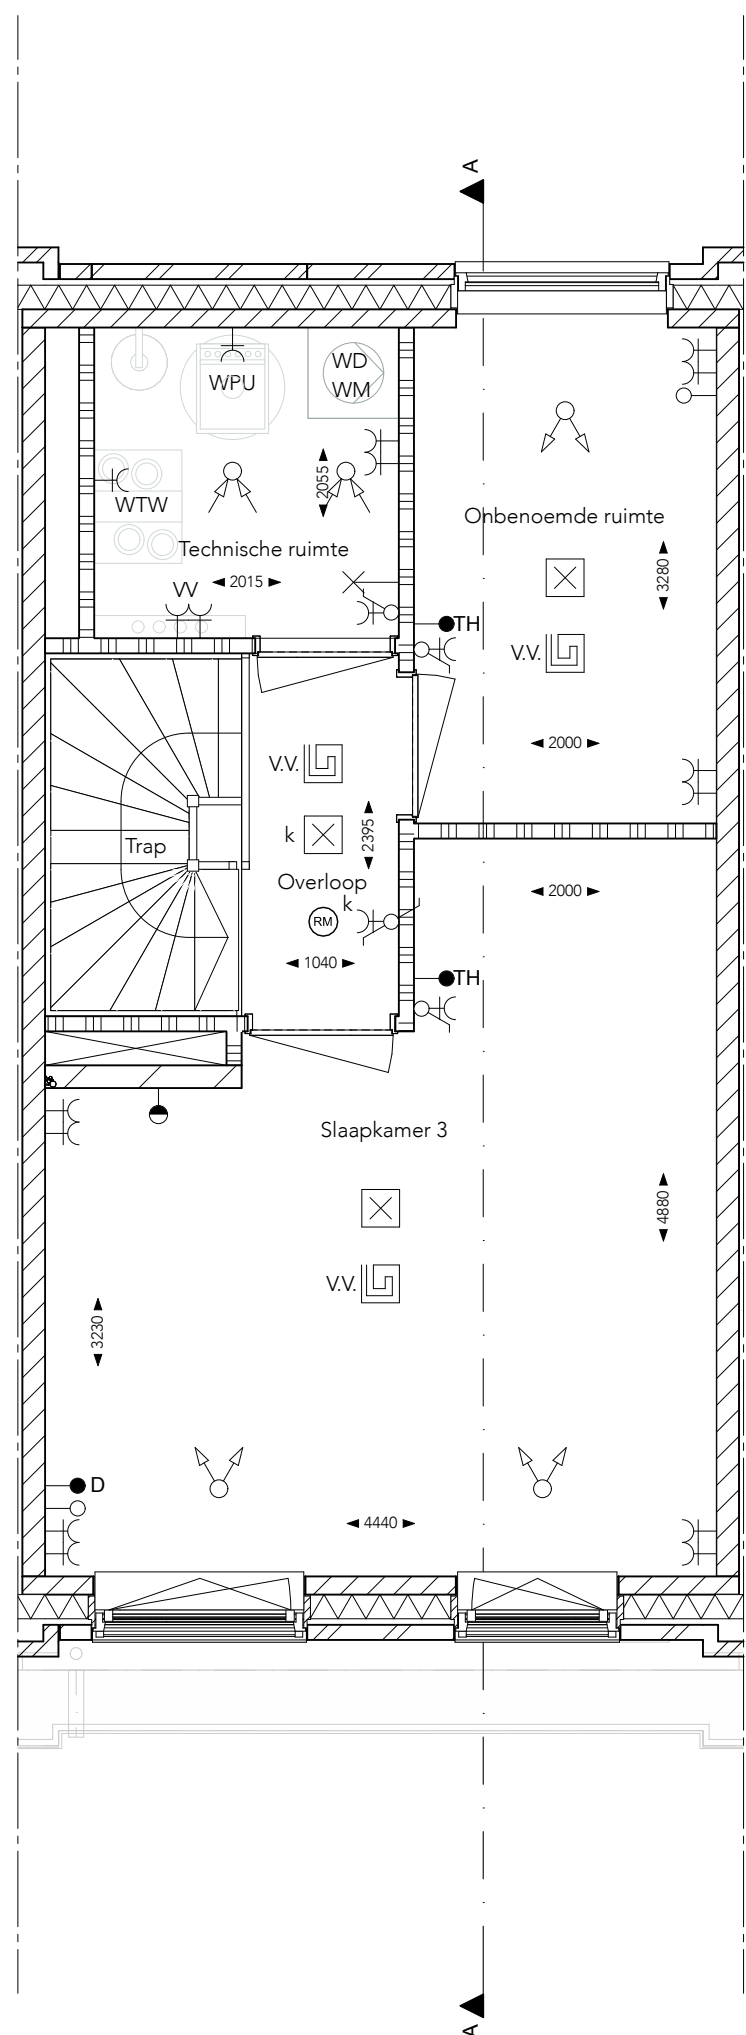


derde verdieping

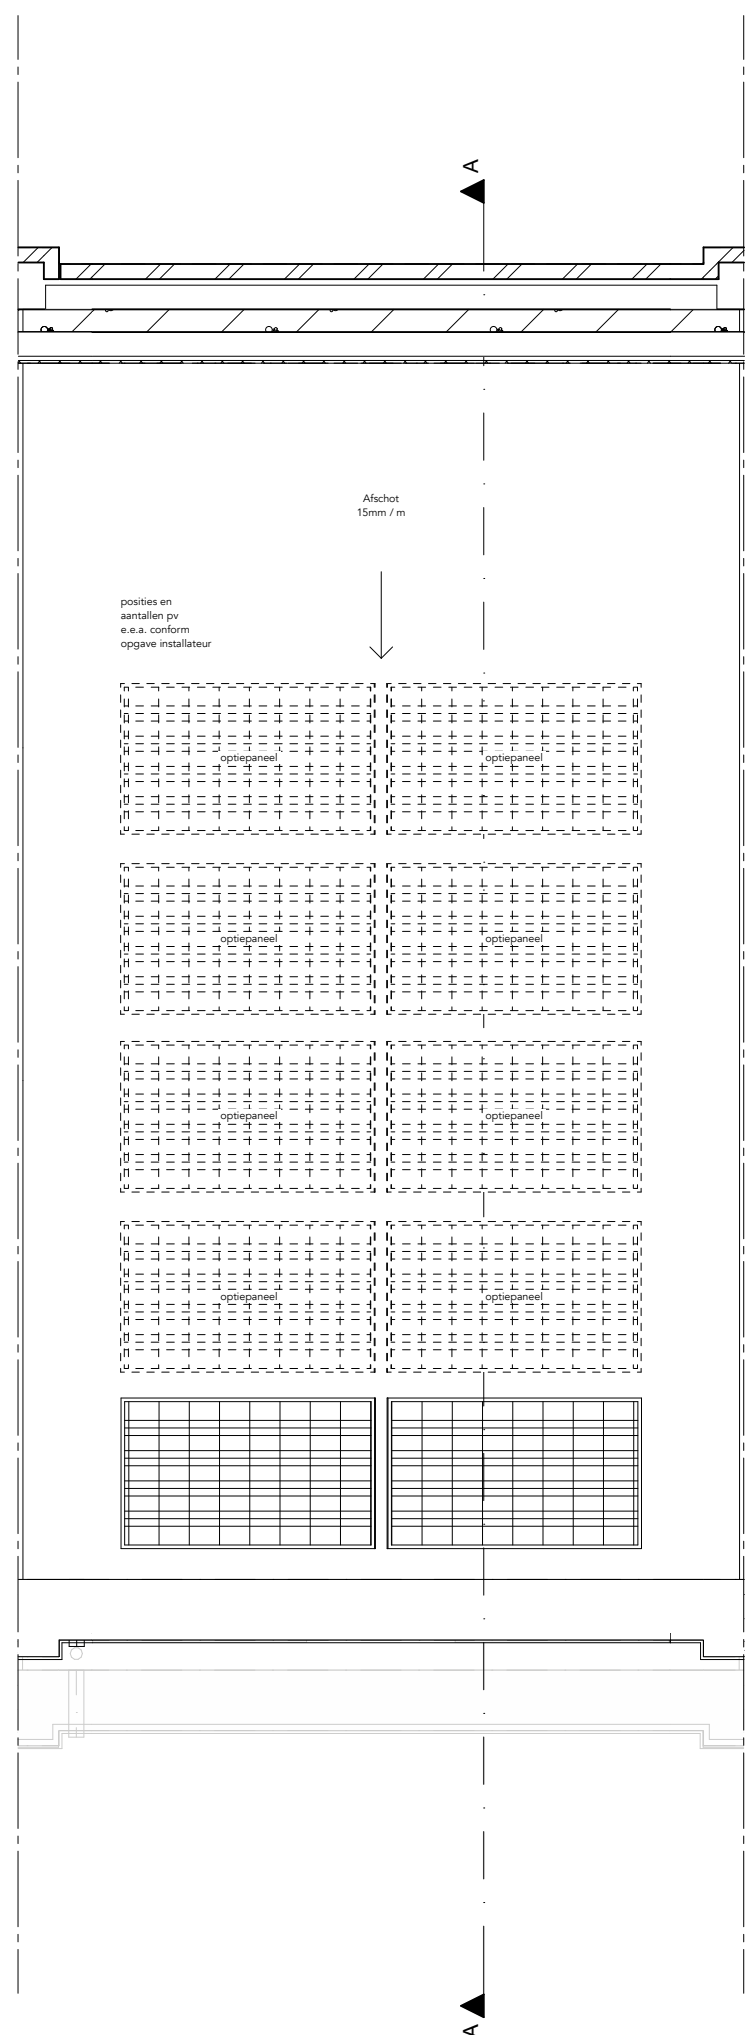

dak

Renvooi

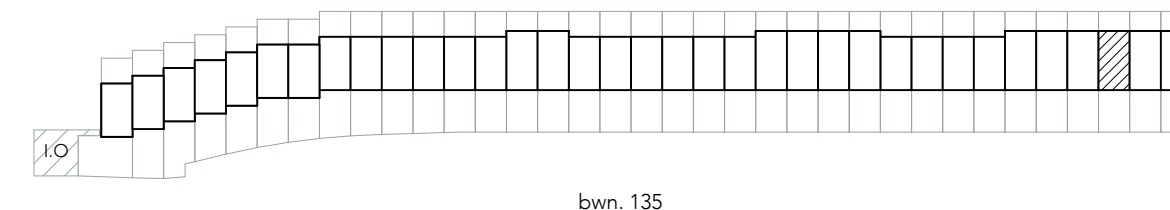

bwn. 135

Legenda

- grijs witte baksteen, waalformaat
- zandkleurige baksteen, waalformaat
- geruineerd donkerbruine baksteen, waalformaat
- houten latjes, Oregon pine
- Cementgebonden vezelplaat

- wandcontactdoos enkelvoudig met randdaar
- wandcontactdoos tweevoudig met randdaar
- wandcontactdoos enkelvoudig met randdaar
- aansluitpunt 1f+N-A
- aansluitpunt bedraad, van aangegeven positie naar meterkast
- aansluitpunt onbedraad, van aangegeven positie naar meterkast
- schakelaar 1-polig
- schakelaar, serie
- serieschakelaar, wissel
- combinatie schakelaar wissel en wcd enkel met randdaar
- wandlichtpunt
- centraaldoos met lichtpunt
- bel
- drukknop bel
- Multisensor, GezondWonen standaard
- UTP afgemonteerd, GezondWonen standaard
- thermostaat
- centraal aansluitpunt
- rookmelder, optisch
- ventilatieventiel retour met stromingsrichting, aantal en positie is indicatief
- ventilatieventiel toevoer met stromingsrichting, aantal en positie is indicatief
- rooster in wand, tegen plafond
- 3-standen schakelaar ventilatie
- afstandsbediening of bedraad
- elektrische radiator
- vloerverwarming
- vloerverwarmingverdelers in verteilruimten met omkasting
- warmte terugwinning
- warmte pomp unit
- buffervat

Afkortingen

- AP akoestisch paneel
- BL buitenlichtpunt
- BR badkamerrobot
- CAI centrale antenne inrichting
- CAP centraal aansluitpunt
- DS draadloos
- D data (UTP)
- HWA hemelwaterafvoer
- LQ in omkasting, afwerking nader te bepalen
- TH thermostaat
- VV vloerverwarming
- WM warmtepomp
- WPU warmte pomp unit
- WTW warmte terugwinning
- WVA vuilwaterafvoer

Wijziging nr.	Wijziging datum	Wijziging omschrijving
Projectnaam:	Park Vijfsluizen, Herenhuizen	
Projectlocatie:	Vlaardingen	
Projectnr.:	G-104823	
Opdrachtgever:	Heijmans Vastgoed BV	
Architect:	XVW architectuur	
Ontwerp:	Verkooptekening woningtype B07, plattegronden, gevels en doorsnede	
Uitvoerder:		
Projectnr.:	G-104823	
Projectlocatie:	Vlaardingen	
Projectnr.:	G-104823	
Formaat:	A0	
Schaal:	1:50, 1:100	
Datum:	19 december 2022	
Ontwerp:	XVW	
700_B.07		