






Voorgevel

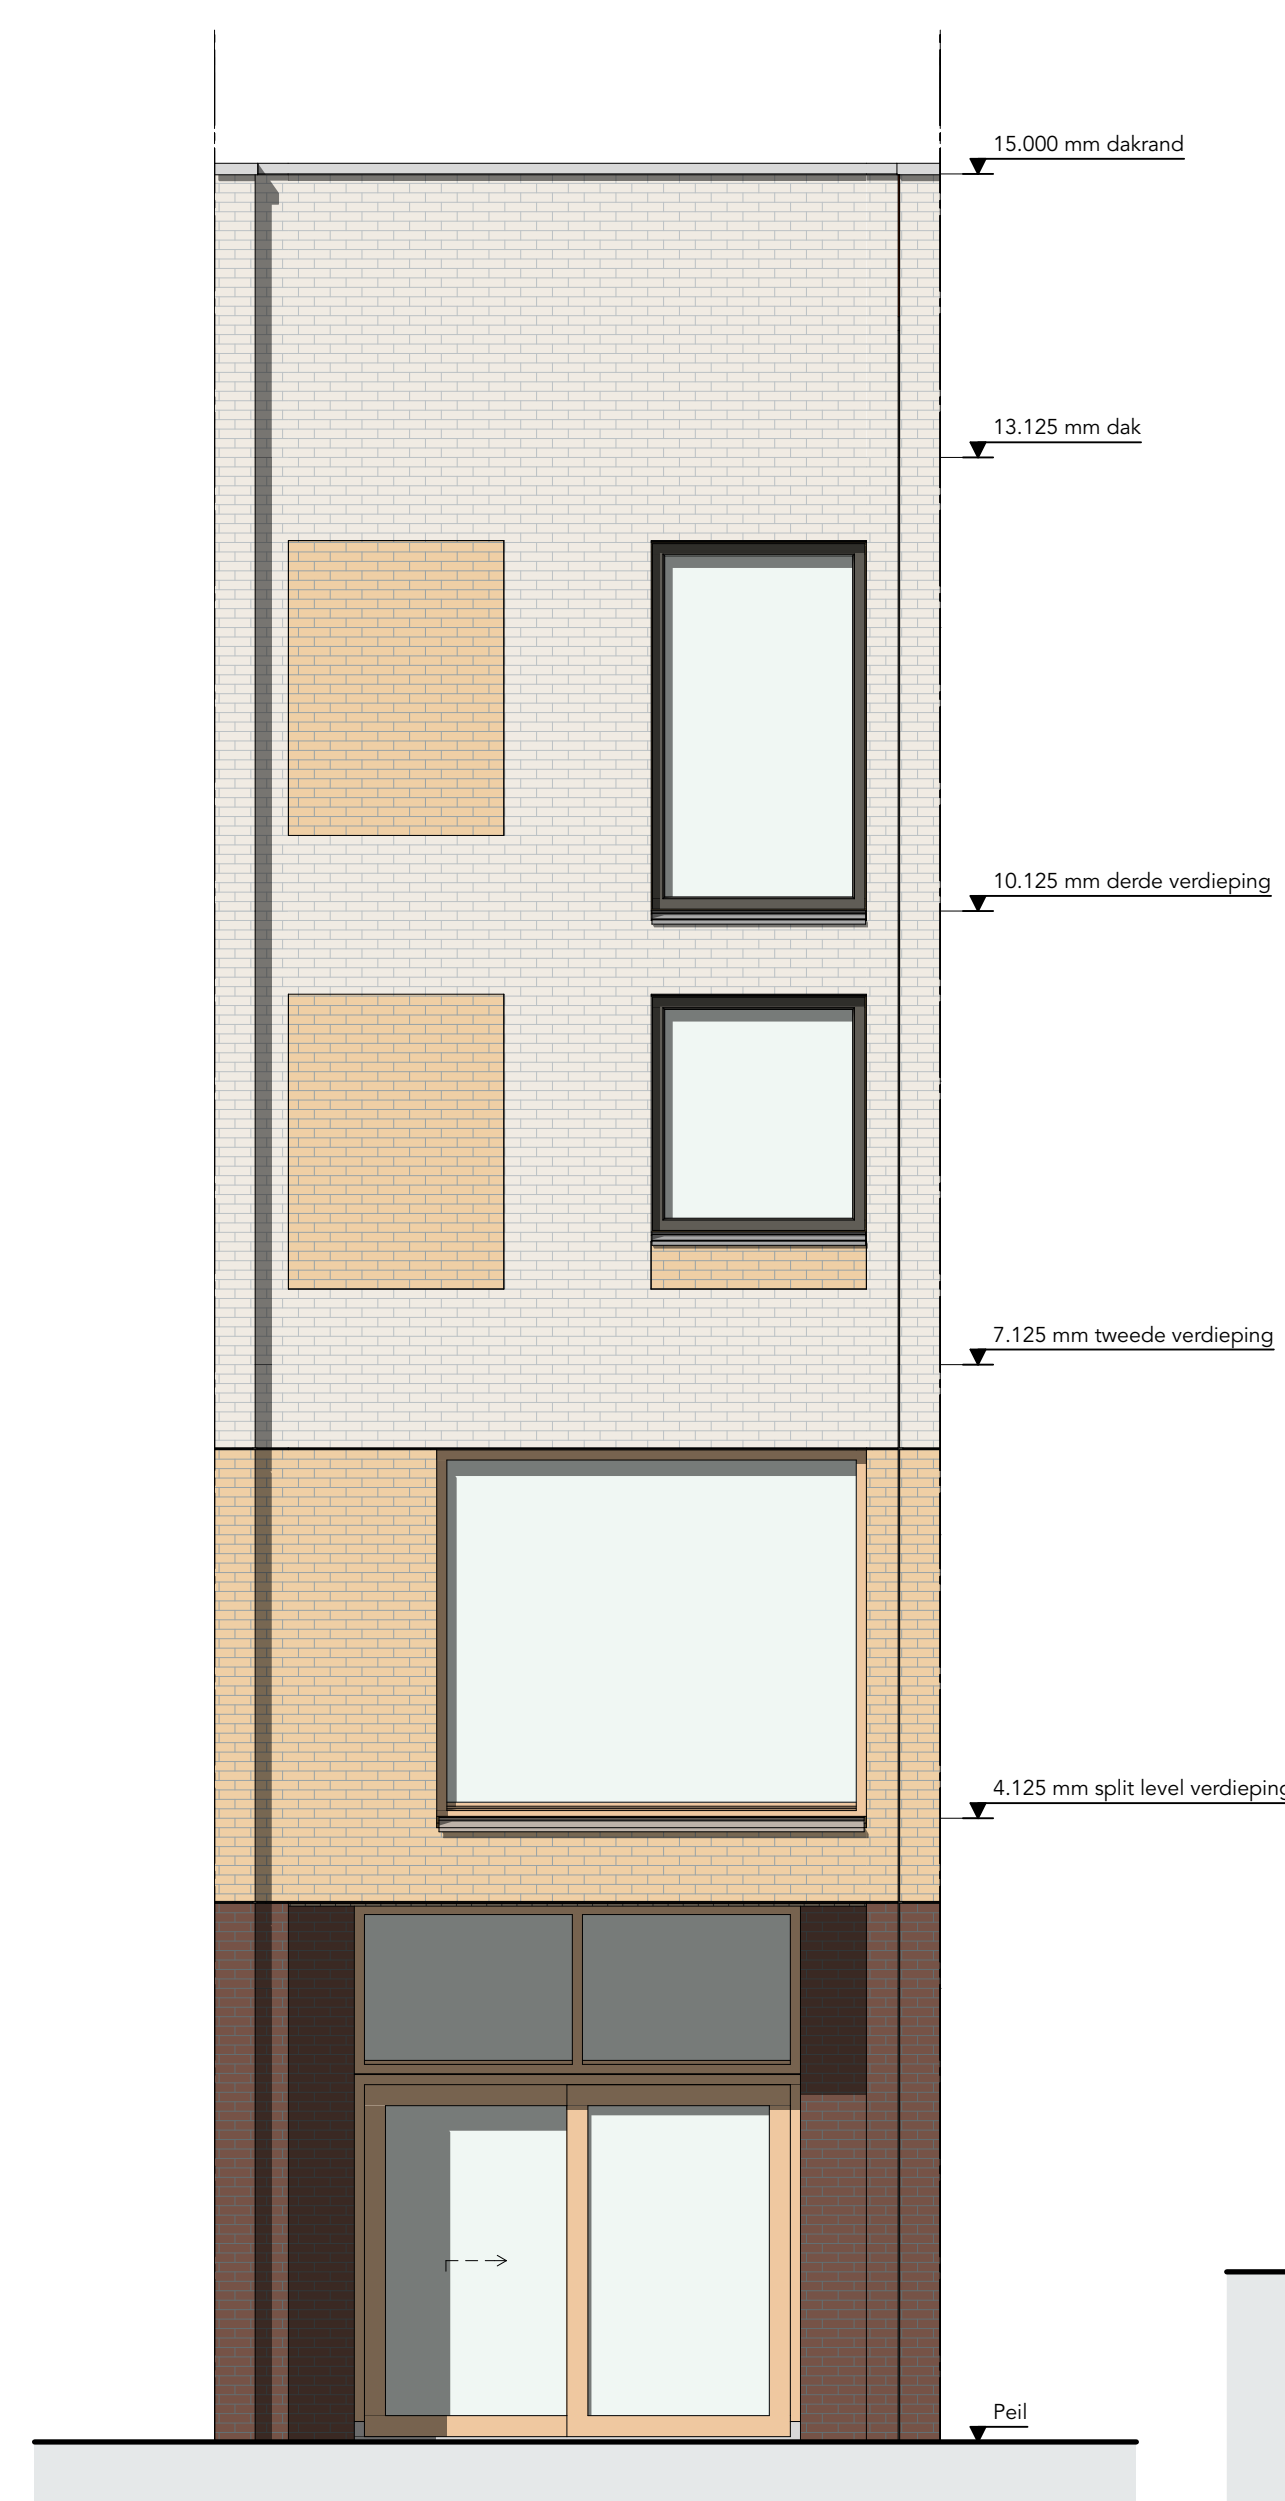


Achtergevel

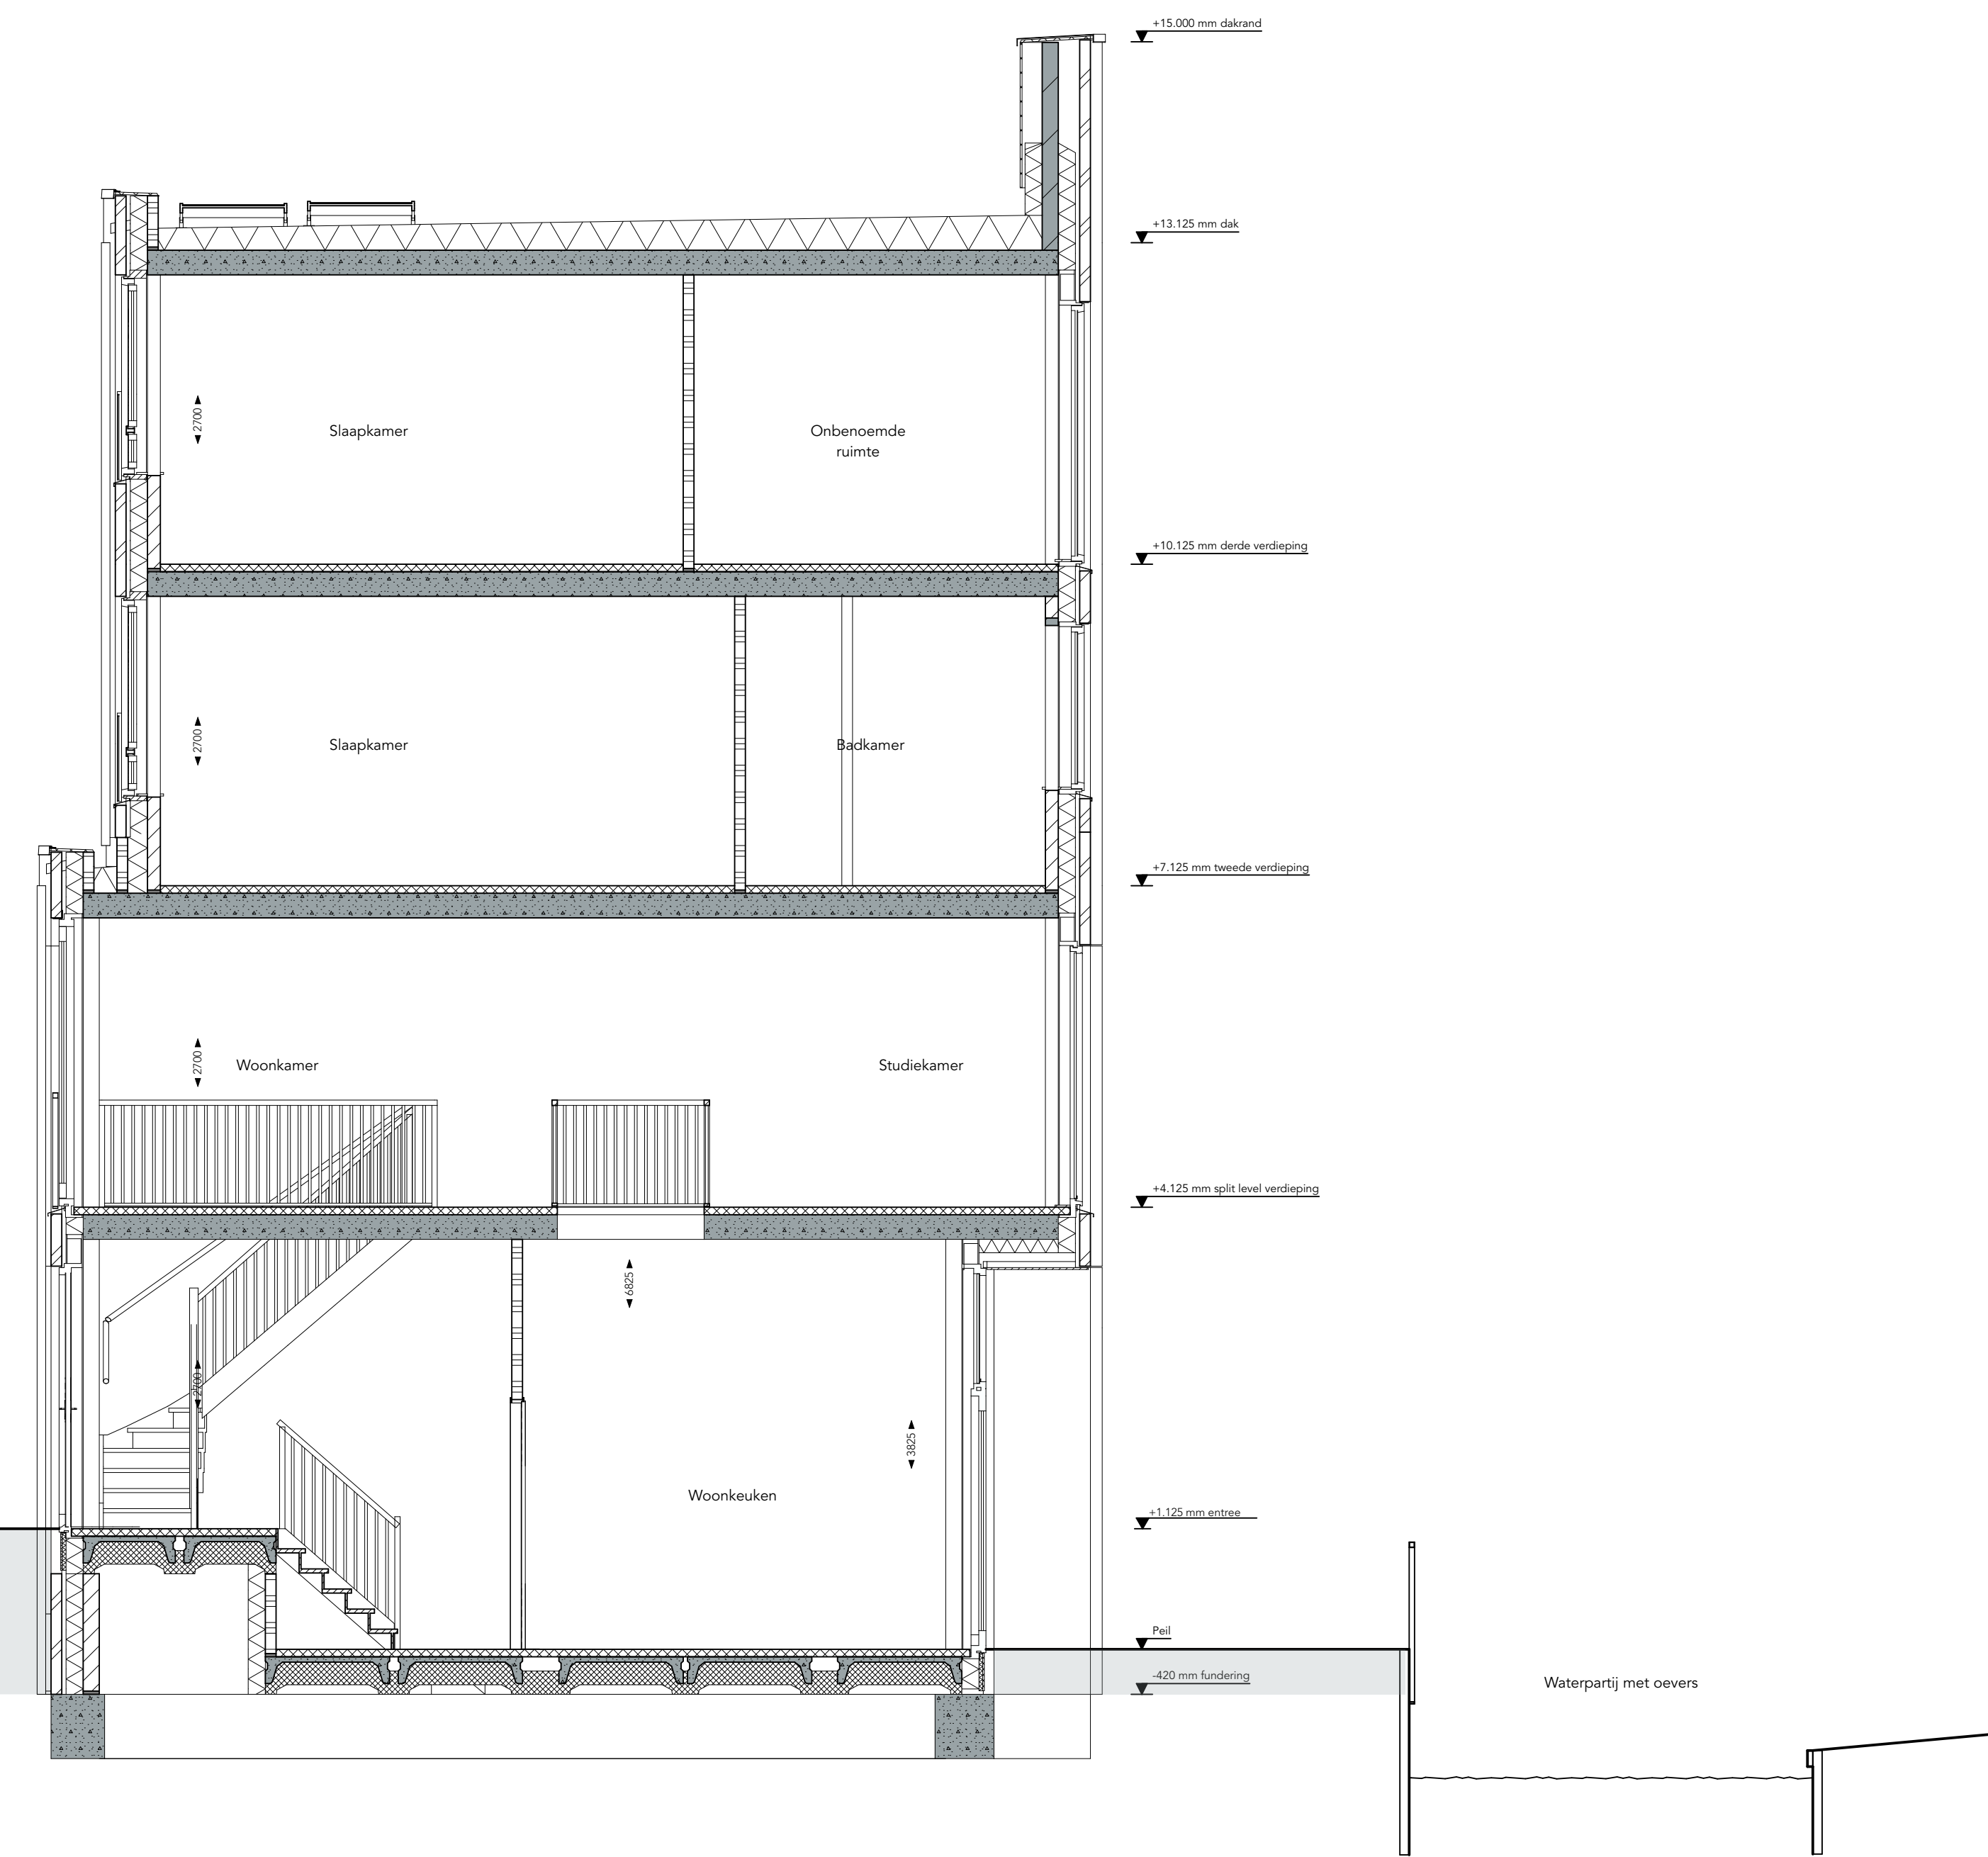


Dwarsdoorsnede A

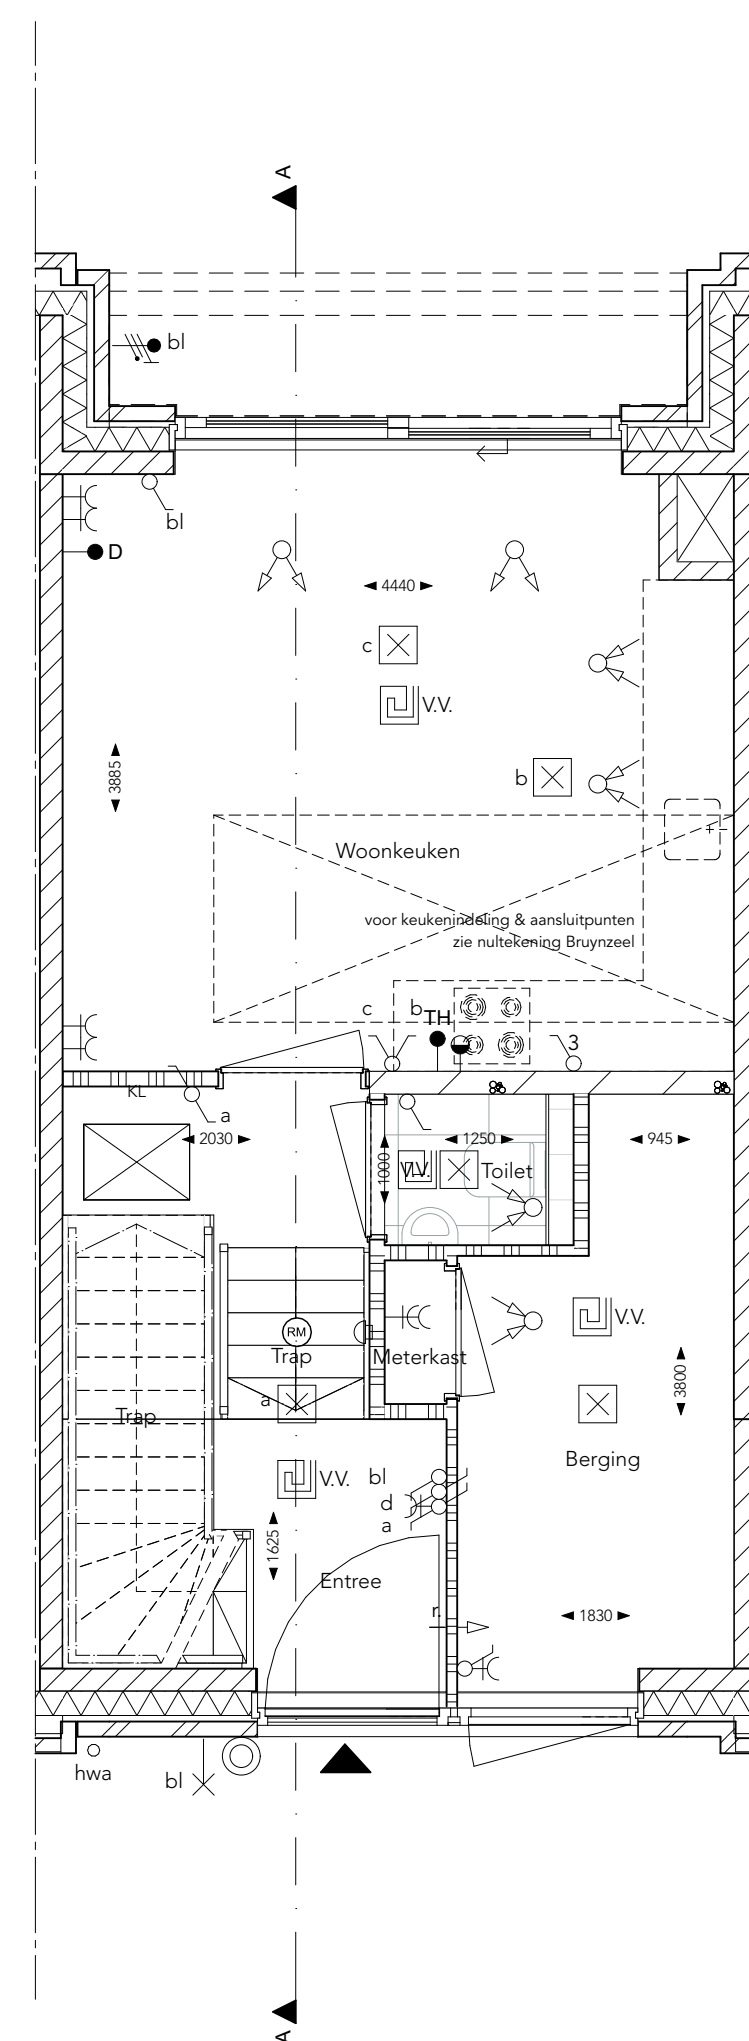


begane grond

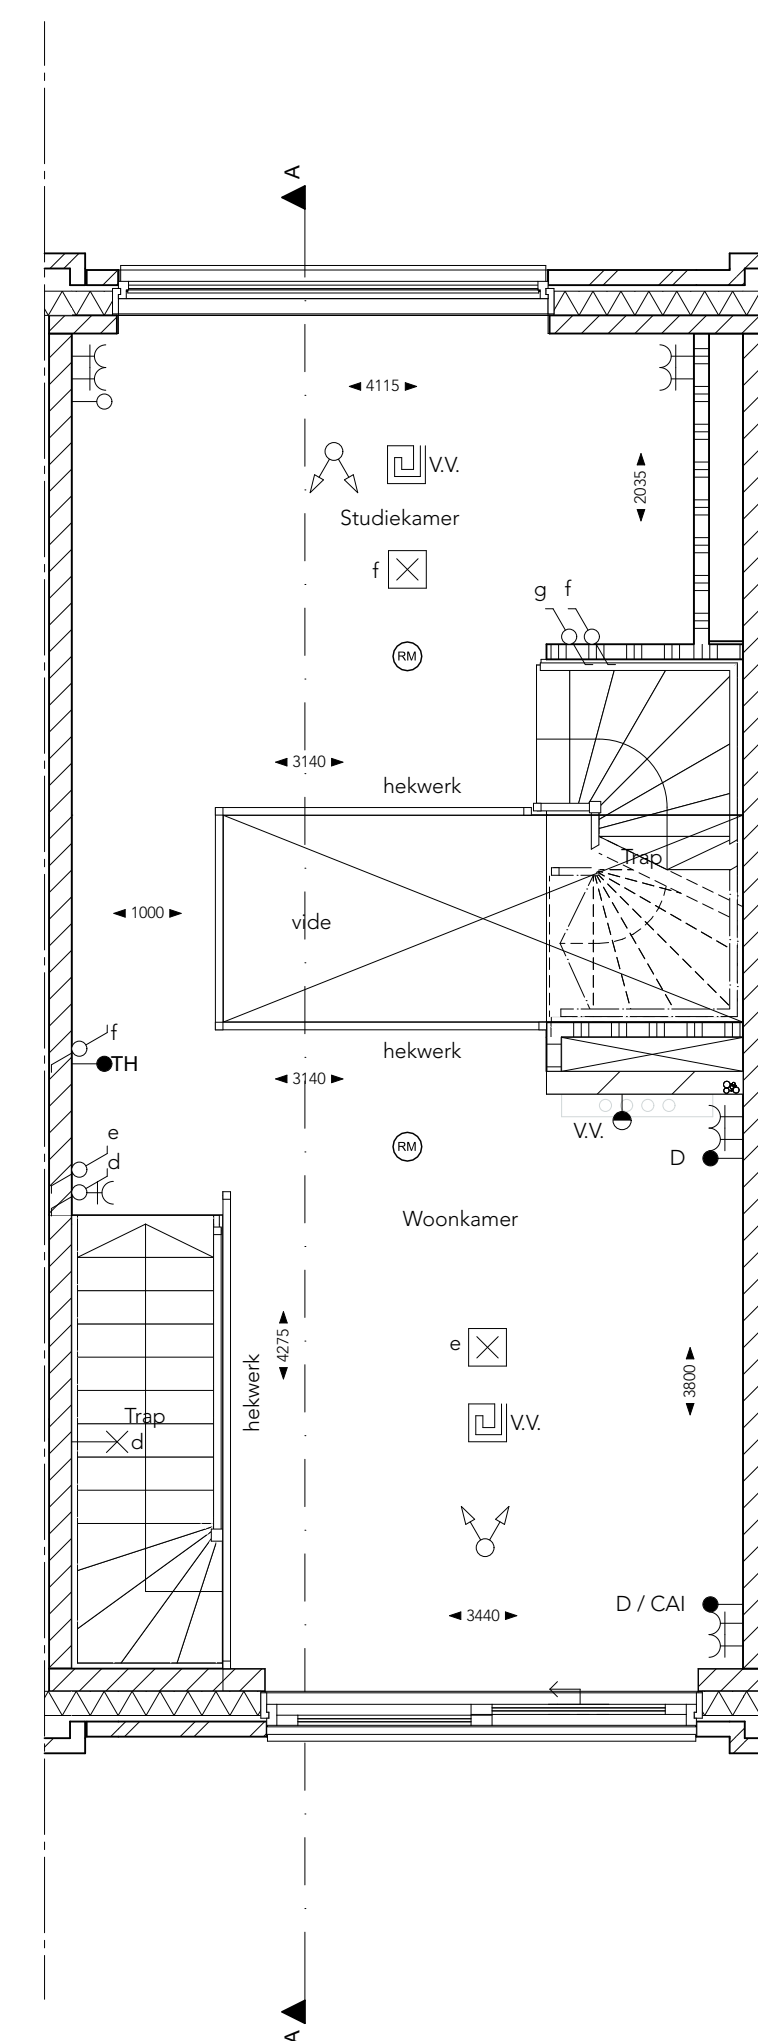


split level verdieping

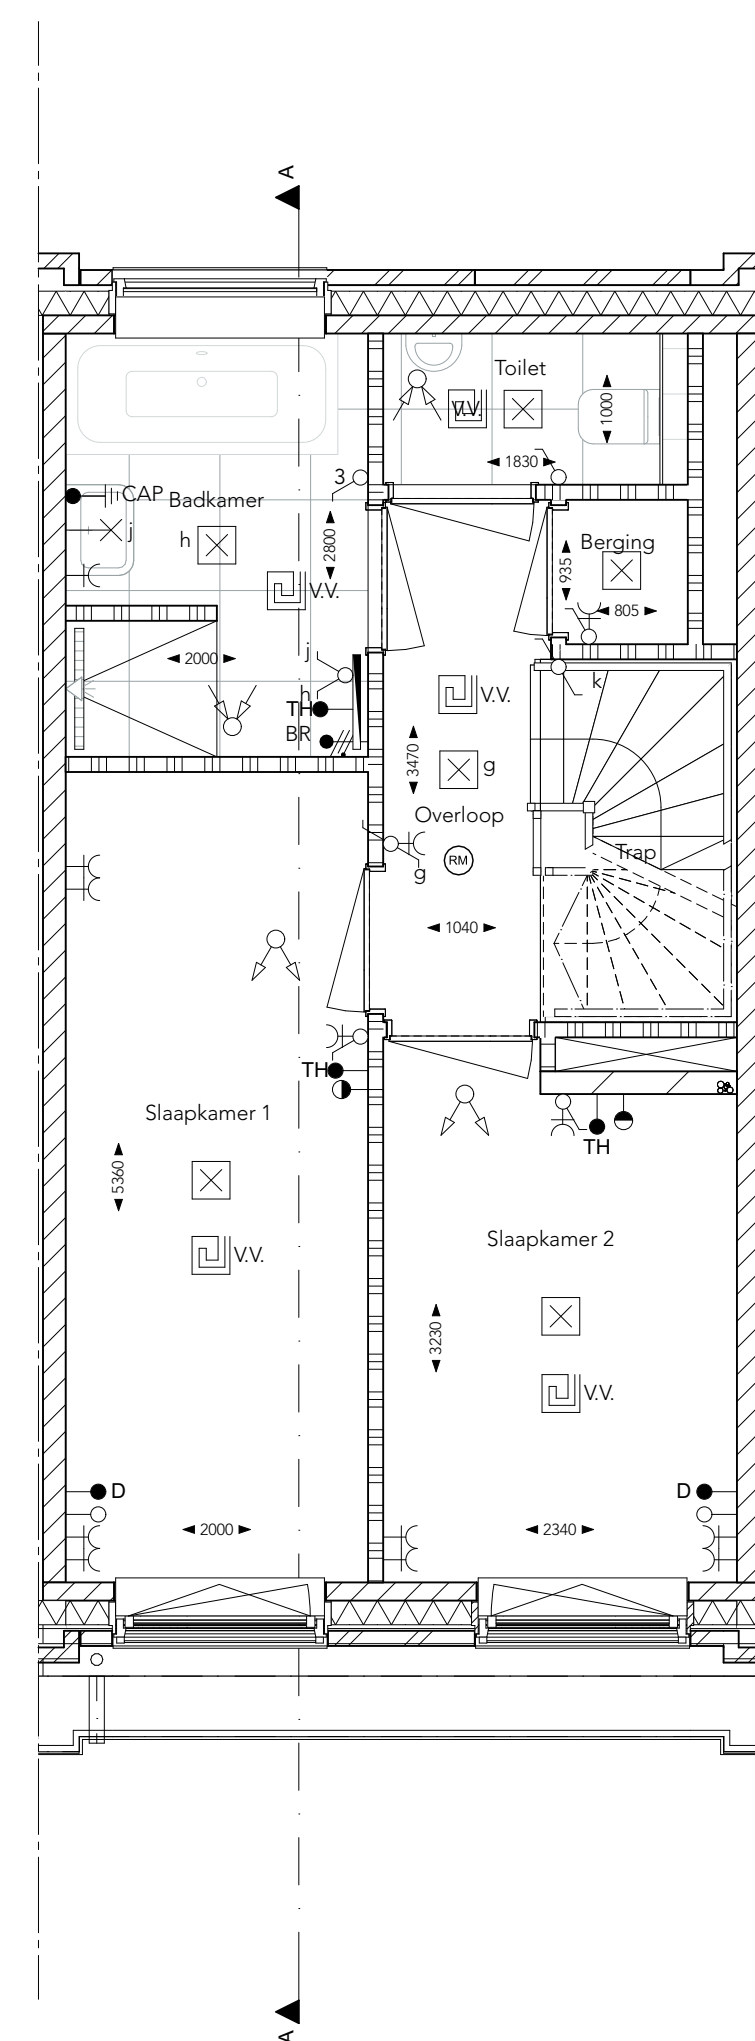


tweede verdieping

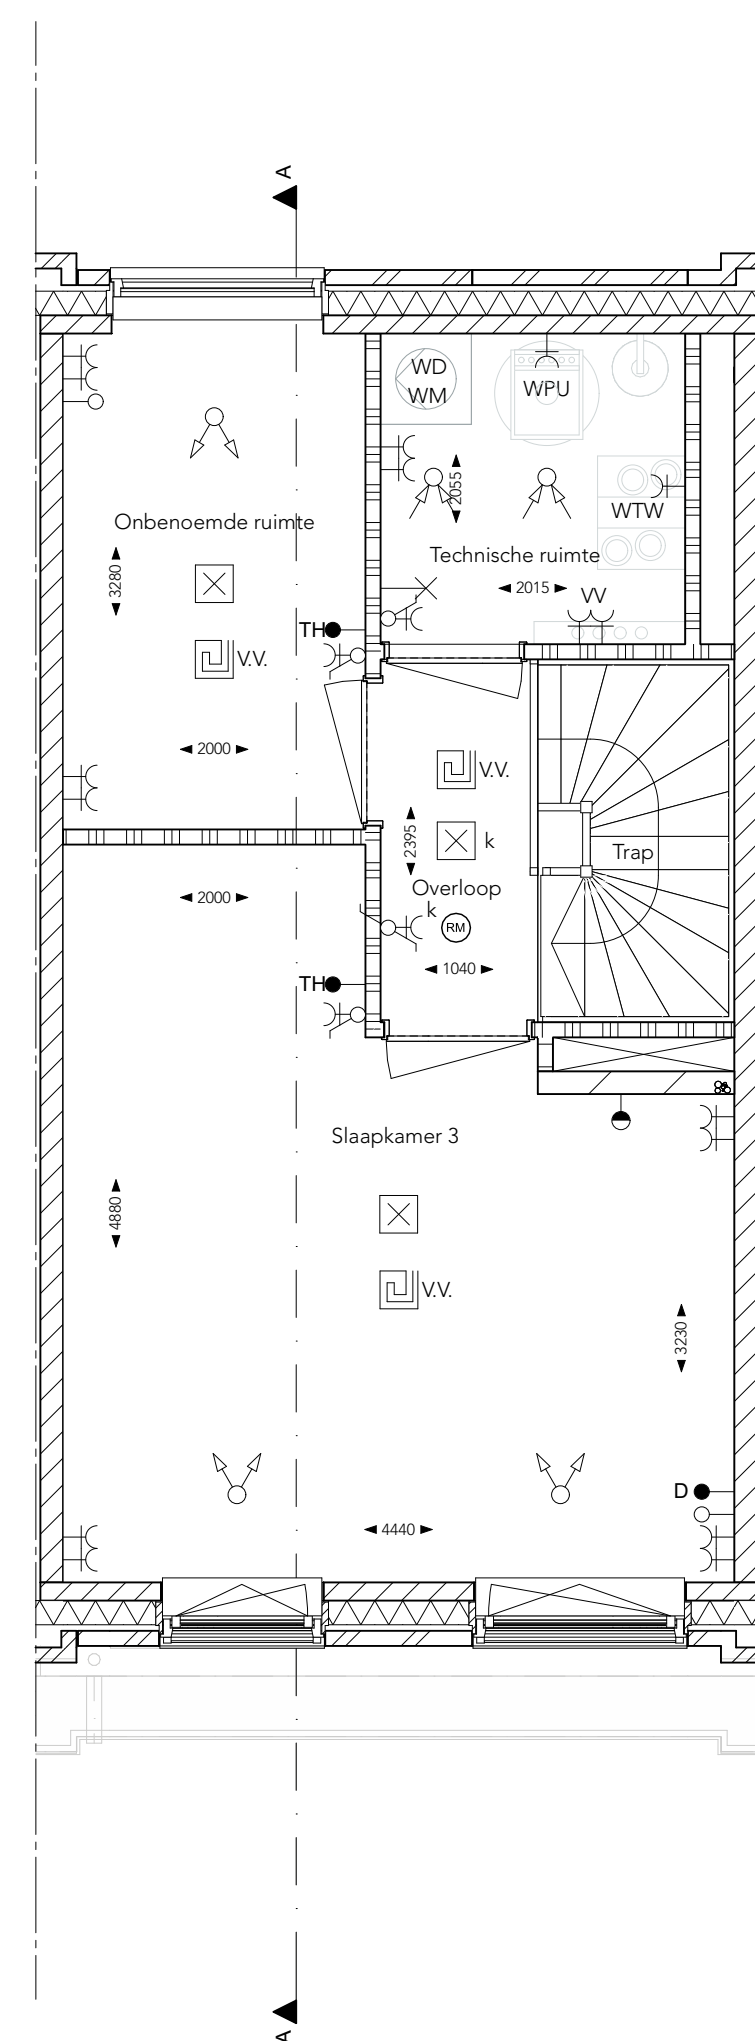

derde verdieping

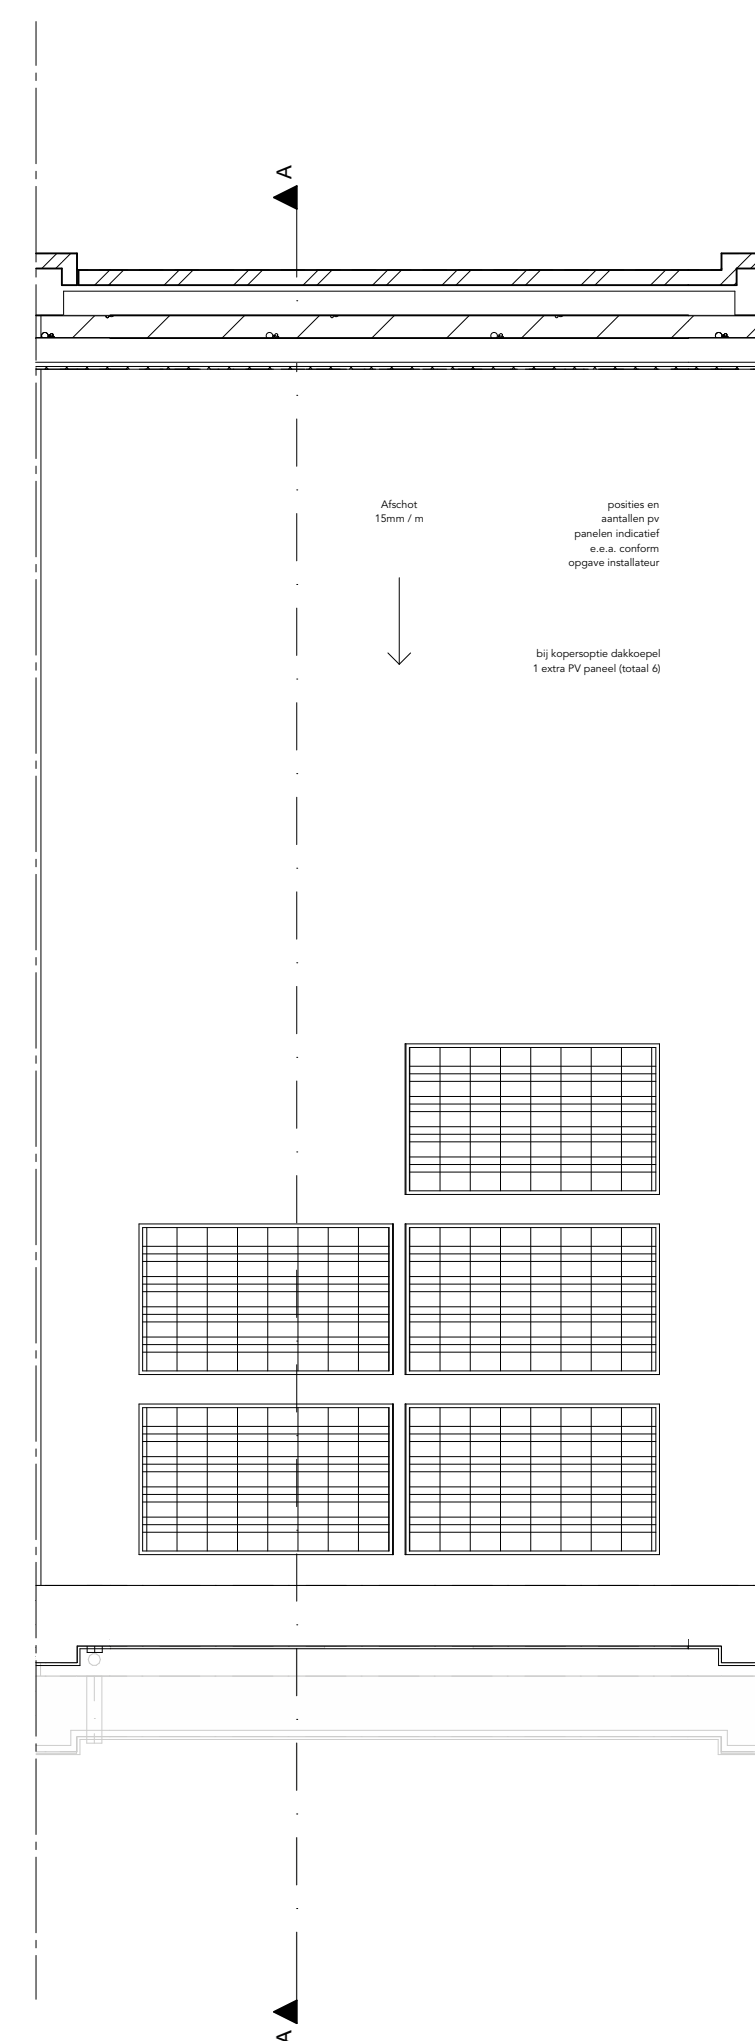

dak

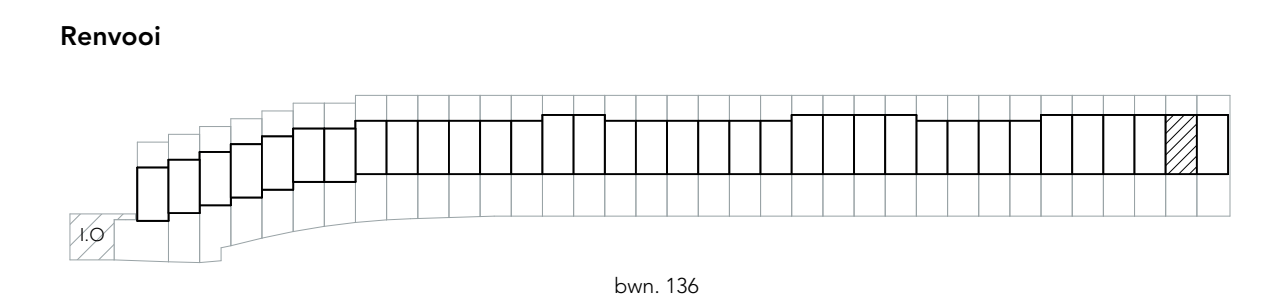

Legenda	
	grijze baksteen, waalformaat
	zandkleurige baksteen, waalformaat
	geuniverseerd donkerbruine baksteen, waalformaat
	houten latten, Oregon pine
	Cementgebonden vezelplaat
	wandcontactdoos enkelvoudig met randdaar
	wandcontactdoos tweevoudig met randdaar
	wandcontactdoos enkelvoudig met randdaar
	aansluitpunt TH-N-A
	aansluitpunt bedraad, van aangegeven positie naar meterkast
	aansluitpunt onbedraad, van aangegeven positie naar meterkast
	schakelaar 1 polig
	schakelaar serie
	serieschakelaar wissel
	combinatie schakelaar enkel- en wcd enkel- met randdaar
	wandlichtpunt
	centraaldoos met lichtpunt
	bel
	druksleep bel
	Multimer, GecondMeren standaard
	UTP afgemonteerd, GecondMeren standaard
	thermostaat
	centraal aansluitpunt
	rookmelder, optisch
	ventilatieventiel retour met stromingsrichting, aantal en positie is indicatief
	ventilatieventiel toevoer met stromingsrichting, aantal en positie is indicatief
	rooster in wand, tegen plafond
	3standen schakelaar ventilatie afstanzbediening of bedraad
	elektrische radiator
	vloerverwarming
	vloerverwarmingverdelers in verteilruimten met omkasting
	warmte terugwinning
	warmte pomp unit
	buffervat
	HWA
	LQ
	TH
	VV
	WM
	WPU
	WTW
	WVA
	hemelwaterafvoer in ontwatering, afvoering nader te bepalen
	thermostaat
	vloerverwarming
	warmte terugwinning
	warmte pomp unit
	warmte terugwinning
	vulwaterafvoer

Wijziging nr.	Wijziging datum	Wijziging omschrijving
Projectnaam:	Park Vijfsluizen, Herenhuizen	
Projectlocatie:	Vlaardingen	
Projectnr.:	G-104823	
Opdrachtgever:	Heijmans Vastgoed BV	
Architect:	XVW architectuur	
Onderwerp:	Verkooptekening woningtype B06, plattegronden, gevels en doorsnede	
Projectnr.:	G-104823	
Projectlocatie:	Vlaardingen	
Projectnr.:	G-104823	
Opdrachtgever:	Heijmans Vastgoed BV	
Architect:	XVW architectuur	
Onderwerp:	Verkooptekening woningtype B06, plattegronden, gevels en doorsnede	
Formaat:	A0	
Schaal:	1:50, 1:100	
Datum:	18 september 2021	
Geek:	XVW	
Verkooptekening woningtype B06, plattegronden, gevels en doorsnede		
700_B.06		

